


AR - QUADRO GERAL DE ÁREAS INTERNAS...		
NOME	ÁREA	PERÍMETRO
A. SERV	4,12 m²	8,940
COPA	12,82 m²	14,420
PÁTIO	57,37 m²	31,300
SALA DE AULA 1	49,15 m²	28,320
SALA DE AULA 2	49,15 m²	28,320
SECRETARIA	12,74 m²	14,380
WC	4,13 m²	8,480
WC	4,13 m²	8,480
TOTAL - ÁREAS INTERNAS: 8	193,62 m²	

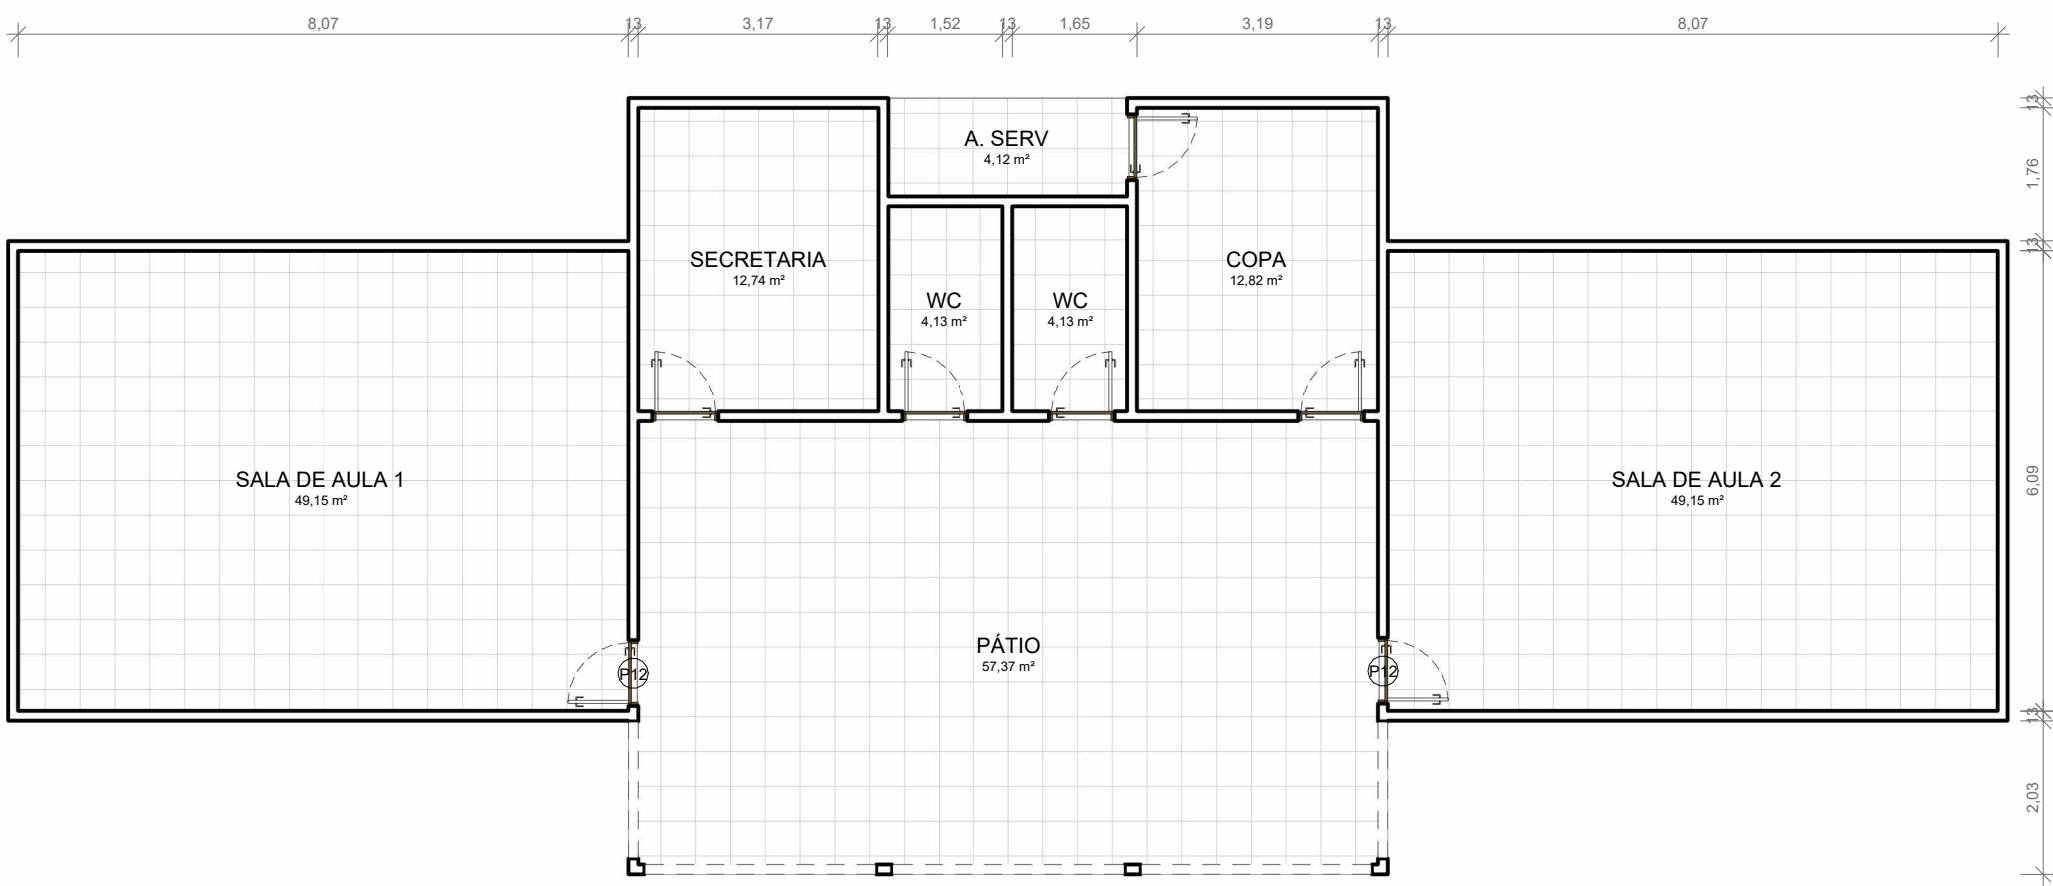

1 PLANTA BAIXA - Existente

ESCALA 1 : 100

SEMPLA

SECRETARIA MUNICIPAL DE PLANEJAMENTO E GESTÃO

PREFEITURA

TOMÉ-ACU

MUNICÍPIO DE TRABALHO E DE PROGRESSO

DEPARTAMENTO DE PLANEJAMENTO, PROJETOS E GESTÃO

PROPRIETÁRIO: SECRETARIA MUNICIPAL DE EDUCAÇÃO

PROJETO: RAIMUNDO STUDITO PIMENTEL NETO - ENG. CIVIL
CREA 1505237955

CONSTRUÇÃO:

PROJETO: EMEIF INDÍGENA LUCIO PORANGATY TEMBÉ - ESCOLA POLO INDÍGENA MUNICIPAL - PROJETO BÁSICO

LOCAL: Ramal Mariquita, Vila São João, S/N.º, Aldeia Turé Mariquita, Tomé-Açu/PA, CEP: 68.680-000

PROPRIETÁRIO: SECRETARIA MUNICIPAL DE EDUCAÇÃO

FOLHA

P01

/03

	RESPONSÁVEL	RUBRICA	CONTEÚDO:
DESENHO			PLANTAS BAIXA - EXISTENTE
CÓPIA	---		
VISTO	---		
DATA			ÁREA DO TERRENO: 2227,39 m² ÁREA DA CONSI: 193,62 m² TX DE OCUPAÇÃO: 8,69% ÍNDICE DE APROV.: 0,0889
ESCALAS	DESENHO(S)		APROVAÇÃO DO PROJETO
1 : 100			RESP. TÉCN. PELA ANÁLISE Raimundo Studito Pimentel Neto CREA/PA1505237955
			ASSINATURA