




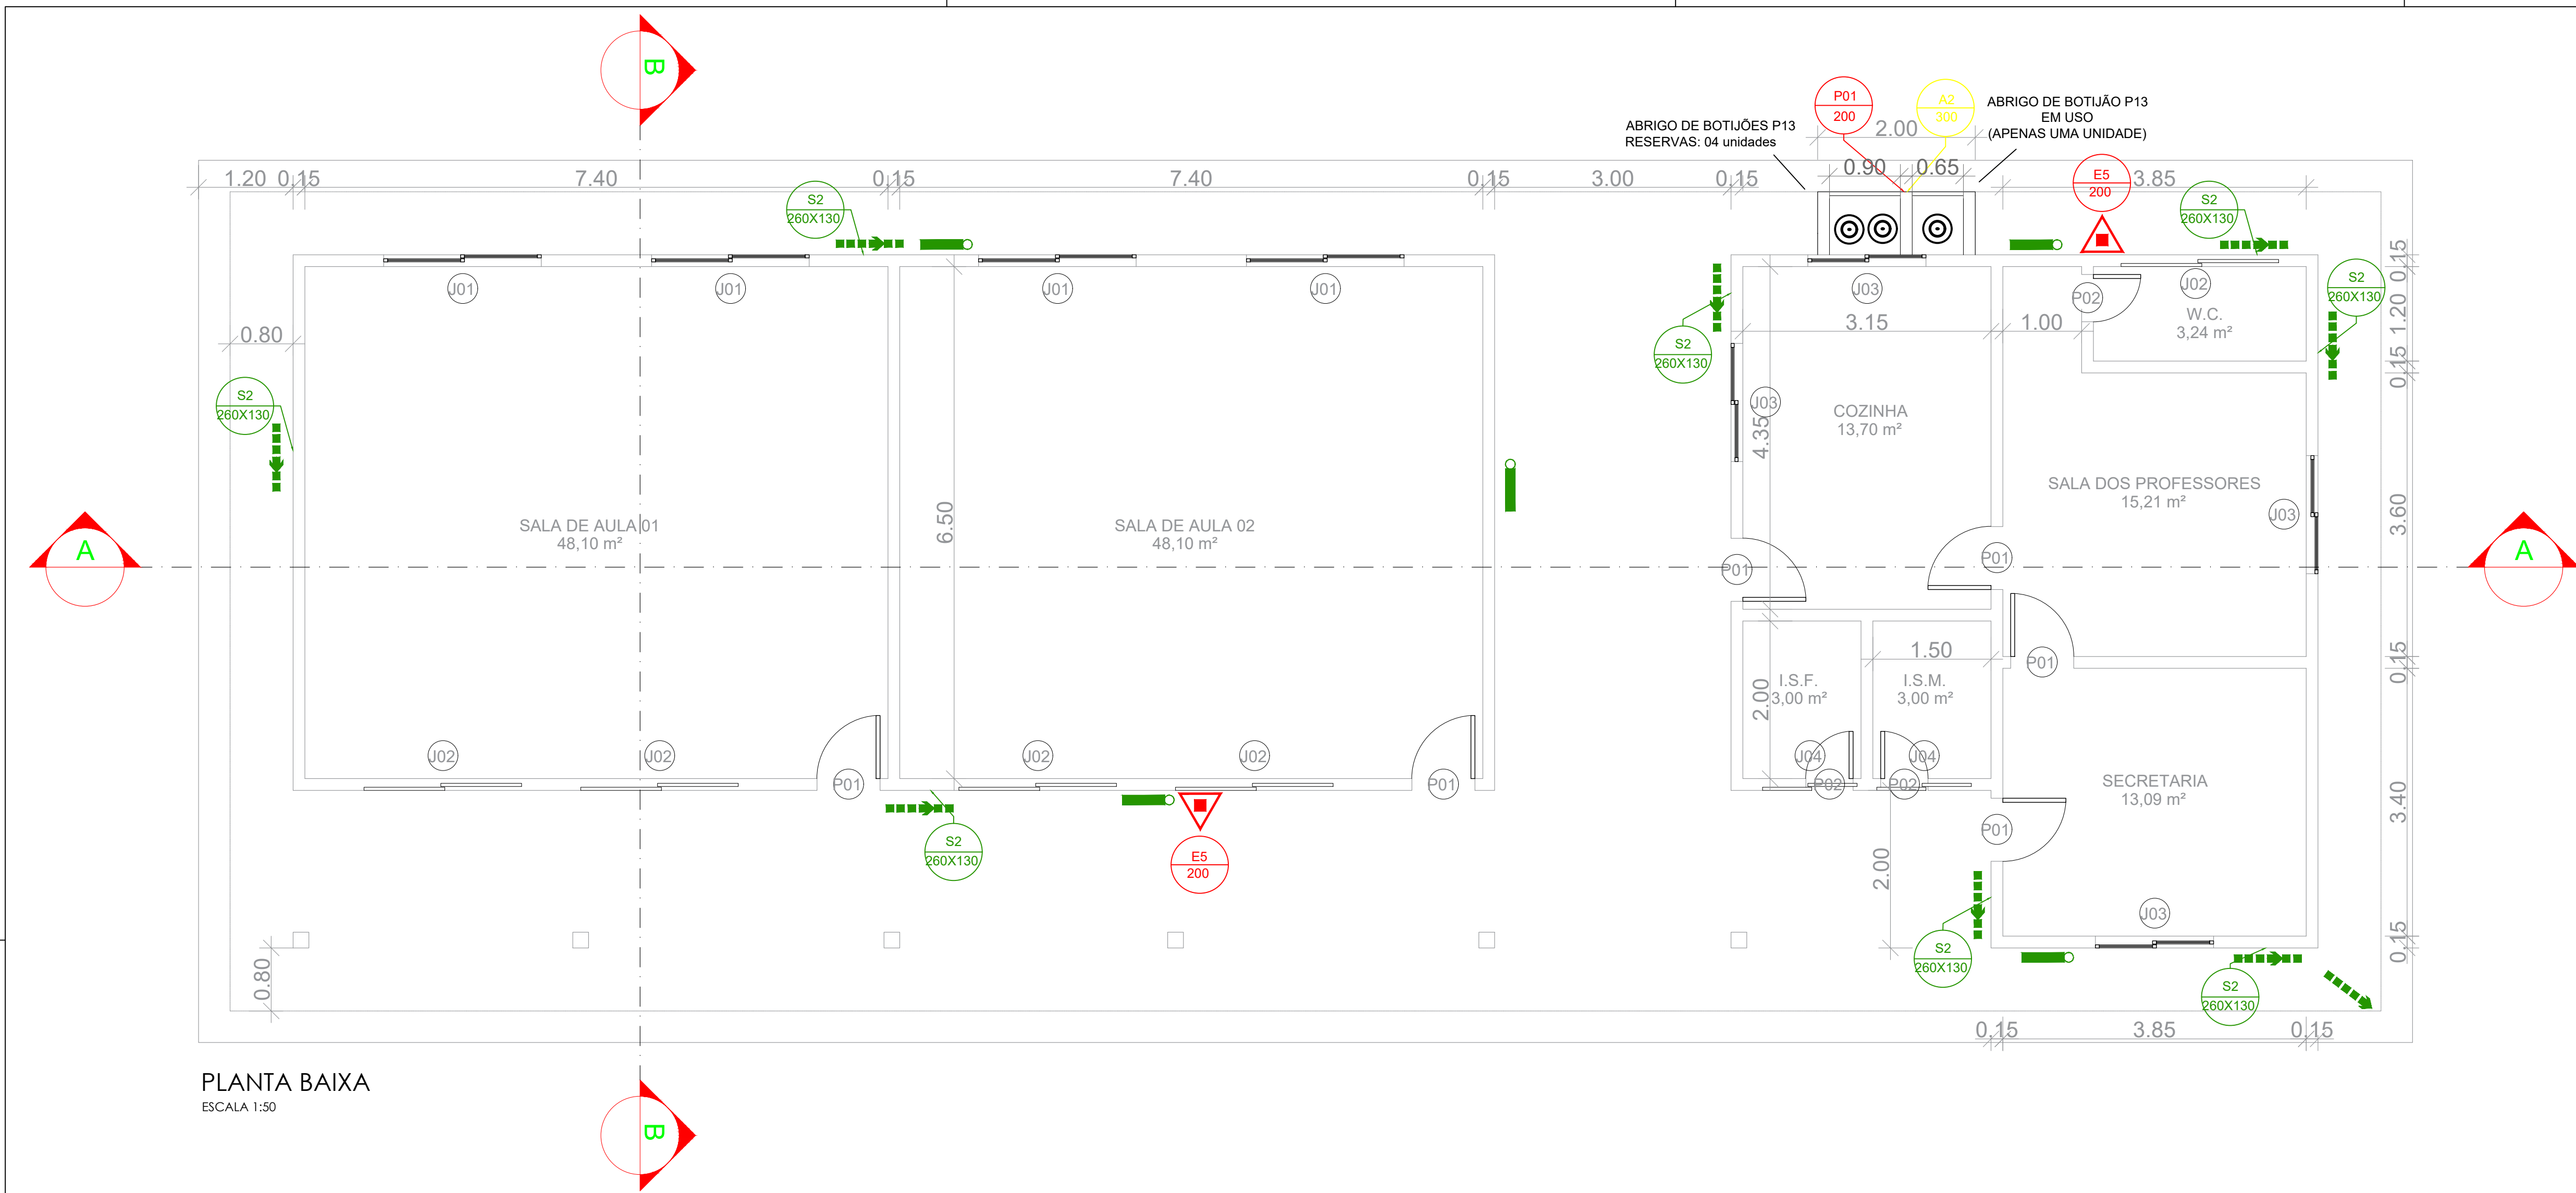


PLANTA BAIXA
ESCALA 1:50

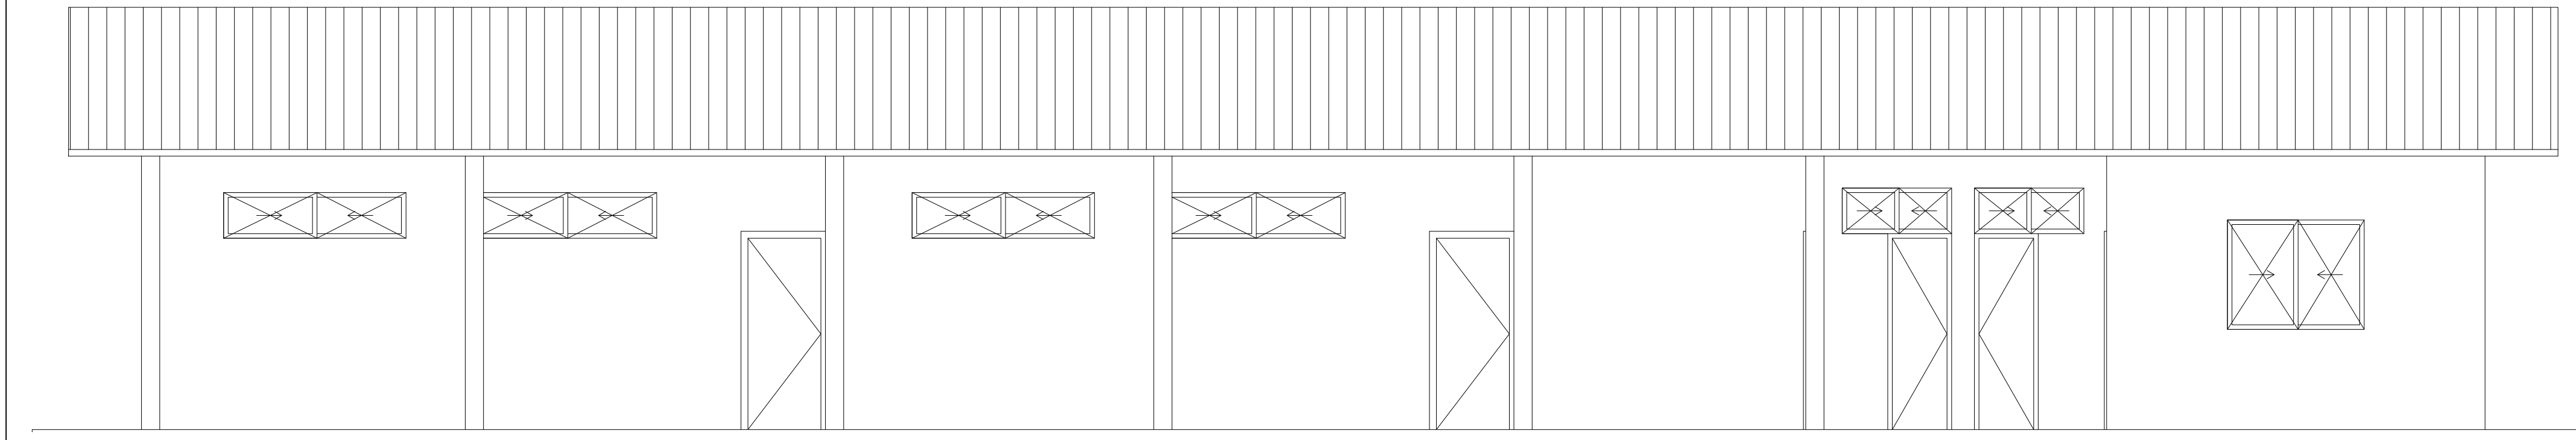


FACHADA FRONTAL
ESCALA 1:50

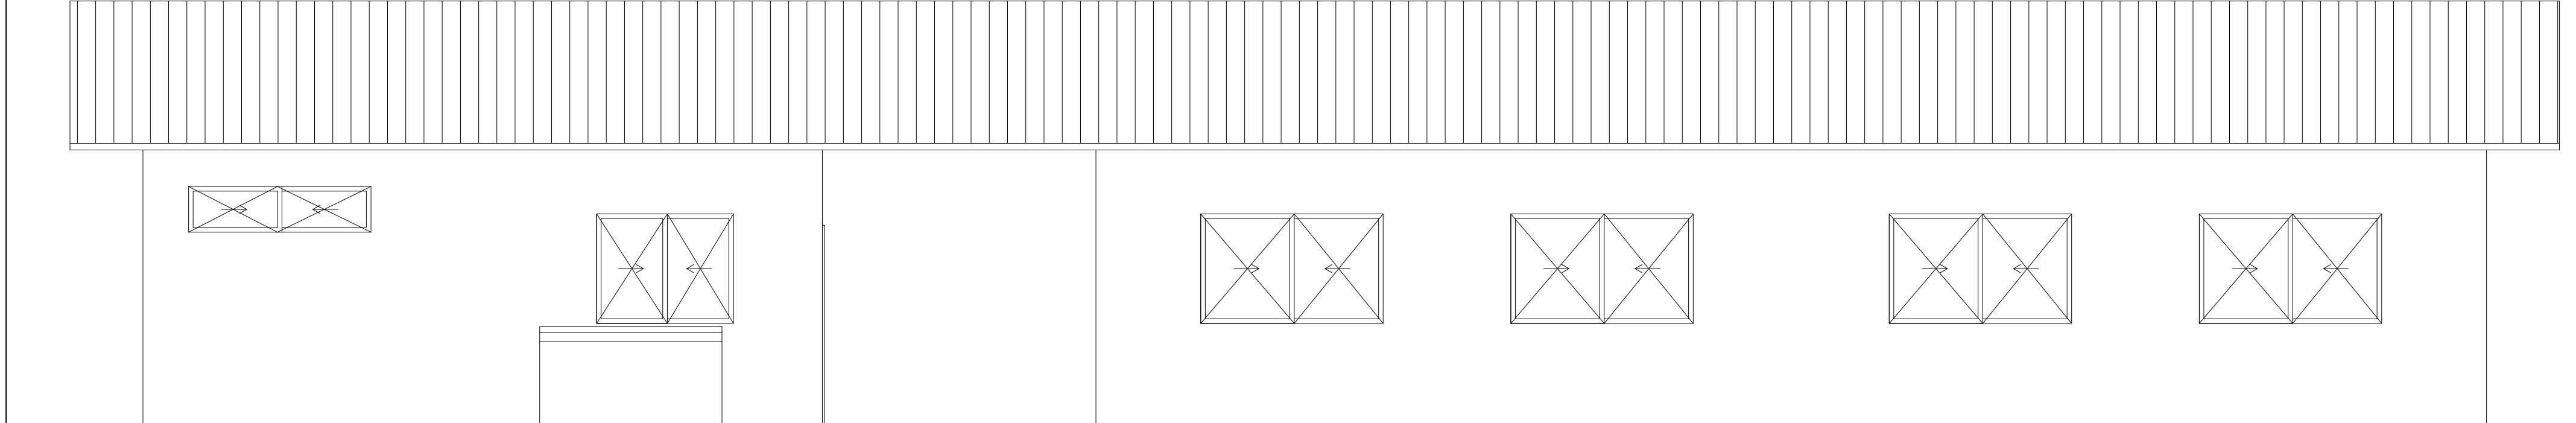


FACHADA POSTERIOR
ESCALA 1:50

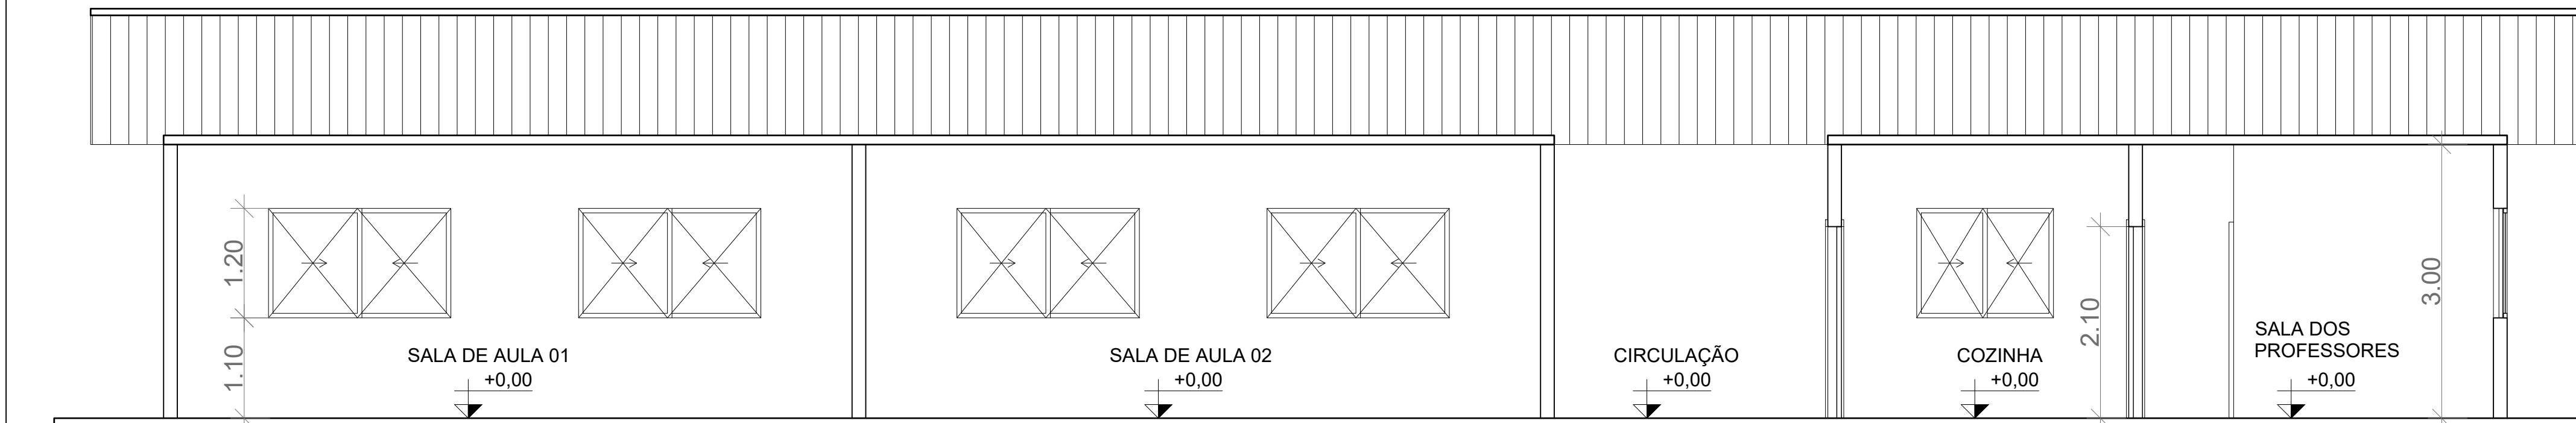


CORTE A
ESCALA 1:50

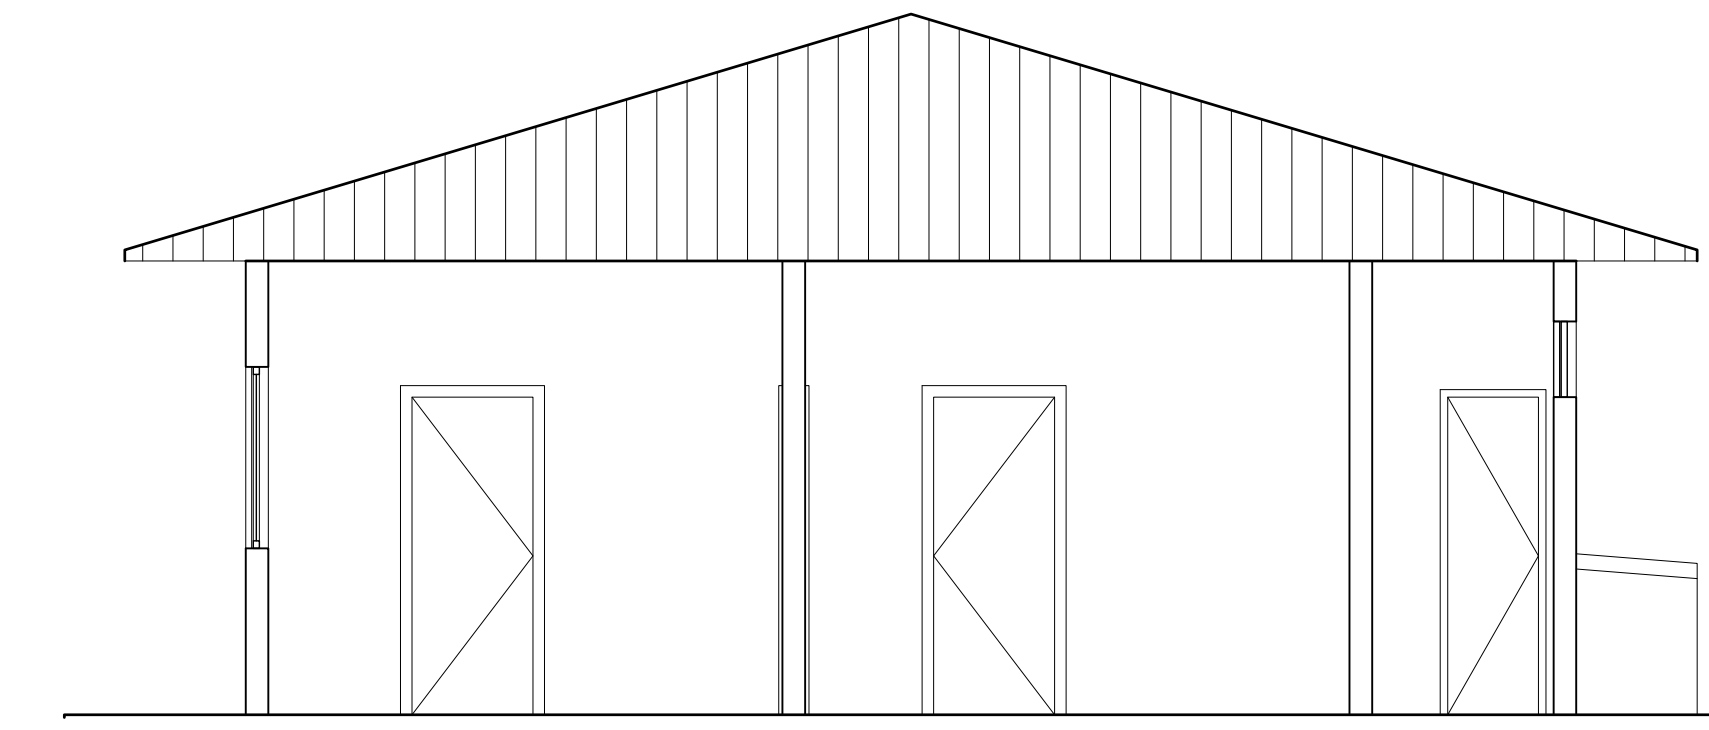

FACHADA LATERAL DIREITA
ESCALA 1:50

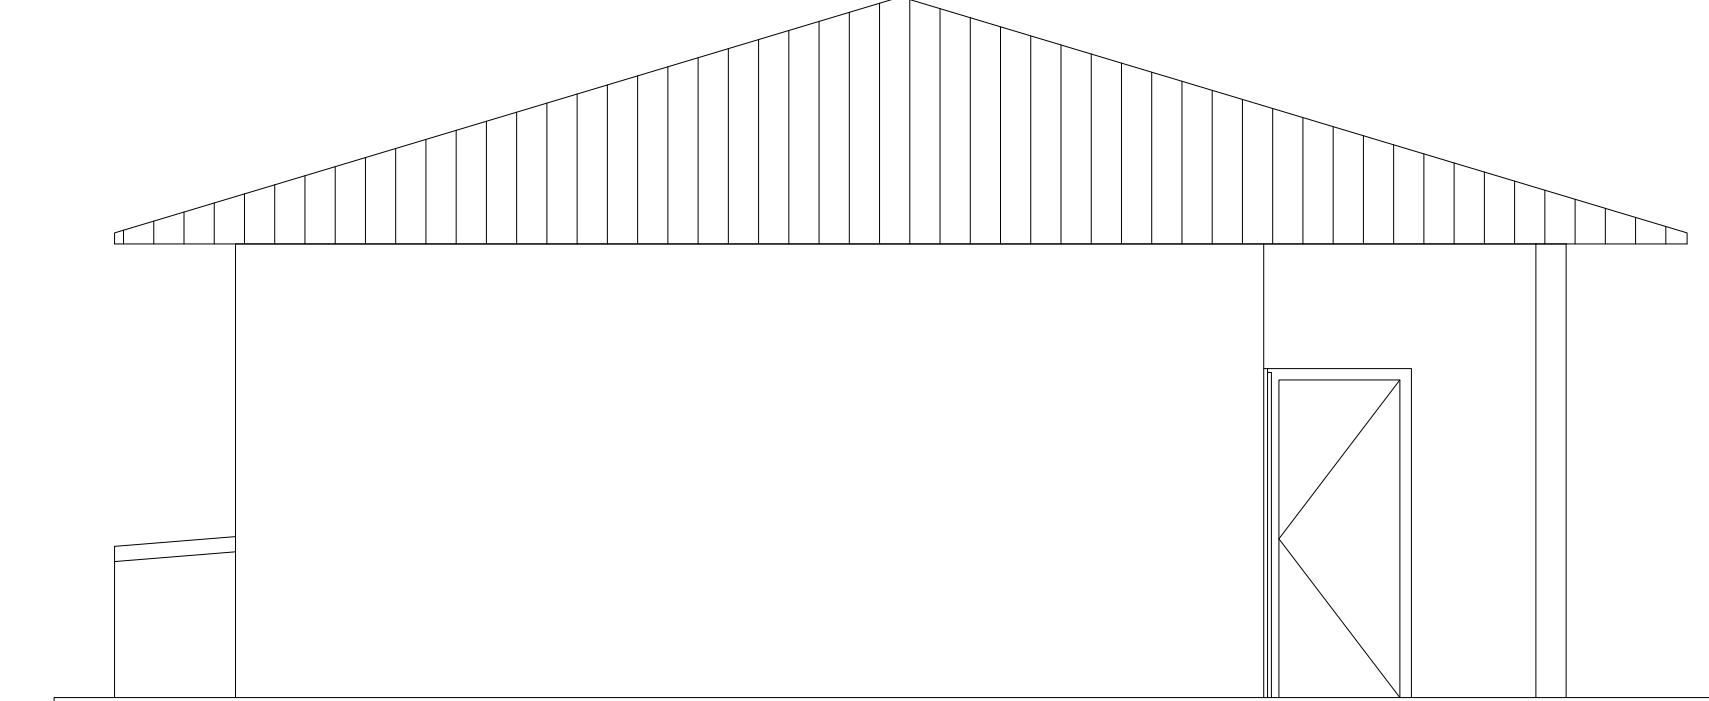

FACHADA LATERAL ESQUERDA
ESCALA 1:50

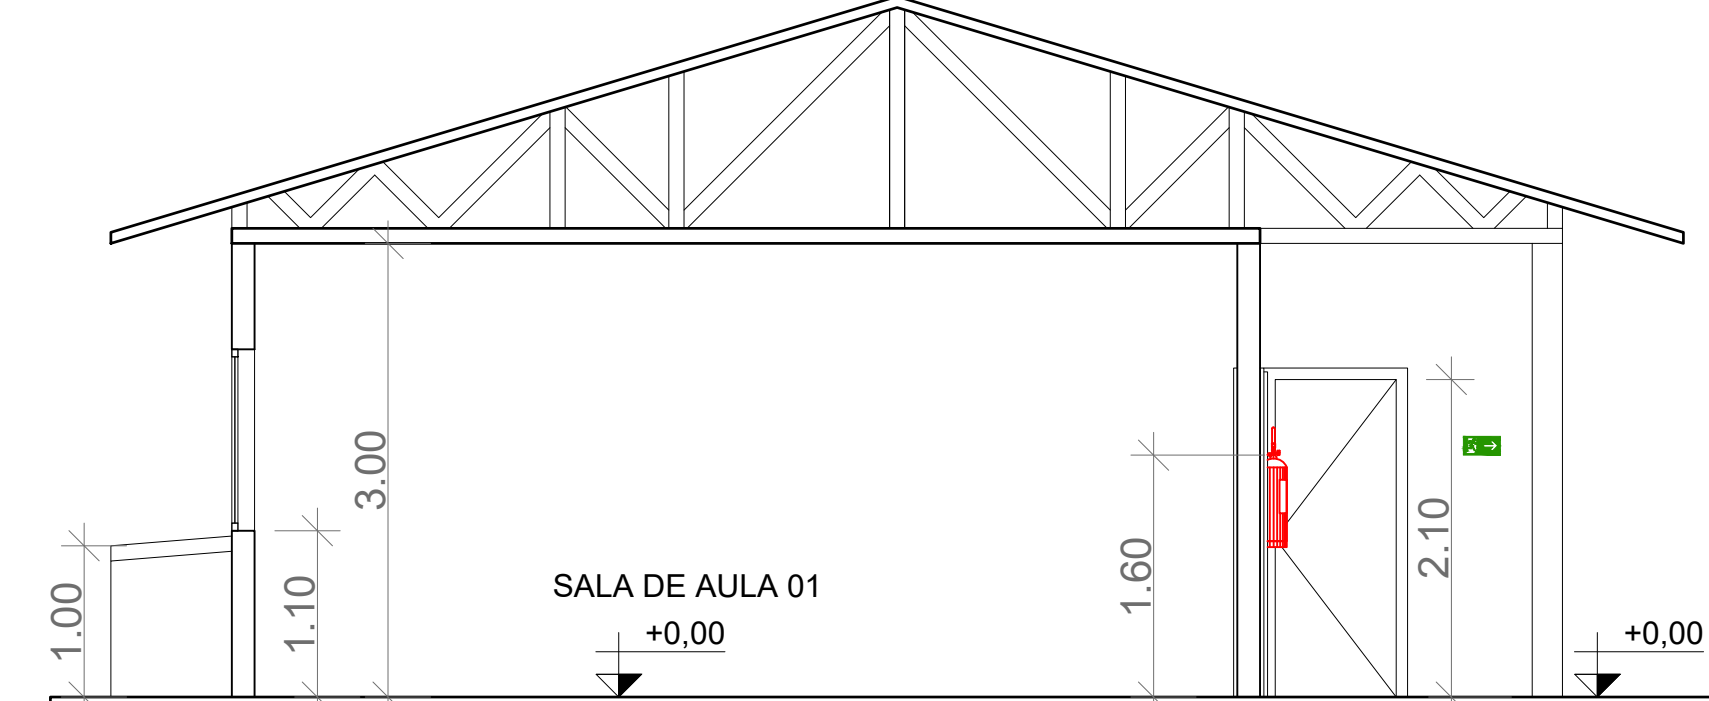

CORTE B
ESCALA 1:30

NOTAS:

Cálculo de população conforme NT 11 do Corpo de Bombeiro Militar GO:

Ocupação de grupo E, divisão E-1: Uma pessoa por 1,5m² de sala de aula;

- Salas de aula de 01 e 02: 48,10m² = 33 Pessoas cada: Total = 66 Pessoas;
- População total do pavimento = 66.

Capacidade da Unidade de passagem para portas e acessos: 100;

Fator de unidade de passagem: 0,55m.

Largura mínima para portas de saída de emergência: 0,80m.

Capacidade extintora e distâncias máximas a percorrer conforme NT 21 do Corpo de Bombeiro Militar GO:

- Os extintores portáteis devem ser distribuídos de tal forma que o operador não percorra mais que 25 metros;
- Capacidade extintora de no mínimo 2-A:20-B:C.

Sistema de iluminação de emergência conforme NT 18 do Corpo de Bombeiro Militar GO:

- Utilização de conjunto de blocos autônomos: 5 Unidades;
- A distância máxima entre os pontos de iluminação de emergência não deve ultrapassar 15m e entre o ponto de iluminação e a parede 7,5 m.

Sistema de sinalização de emergência conforme NT 20 do Corpo de Bombeiro Militar GO:

- Placas de orientação e salvamento S2-260x130 (Distância máxima de visualização de 16m);
- Sentido para direita: 05 Unidades;
- Sentido para esquerda: 03 Unidades;

NOTA – SAÍDAS DE EMERGÊNCIA

- As saídas de Emergência da edificação ou área de risco deve atender o previsto na Norma Técnica n. 11 (vigente na data da aprovação) do CBMGO.

NOTAS – SINALIZAÇÃO DE EMERGÊNCIA

- O Sistema de Sinalização de Emergência da edificação ou área de risco deve atender o previsto na Norma Técnica n. 20 (vigente na data da aprovação) do CBMGO.

NOTAS – SISTEMAS DE PROTEÇÃO POR EXTINTORES DE INCÊNDIO

- Quando os extintores forem instalados em paredes ou divisórias, a altura de fixação do suporte deve variar no máximo entre 1,6 m do piso, e de forma que a parte inferior do extintor permaneça no mínimo a 0,2 m do piso acabado, conforme o item 5.2.1.1 da NT 21 do CBMGO;

- É permitida a instalação de extintores sobre o piso acabado, desde que permaneçam apoiados em suportes apropriados, com altura recomendada entre 0,10 m e 0,20 m do piso, conforme item 5.2.1.3 da NT 21 do CBMGO;

- Os extintores especificados neste projeto são todos providos de carga de P6 ABC, com capacidade extintora de no mínimo 2-A:20-B:C, conforme item 5.1.1 da NT 21 do CBMGO;

- O Sistema de proteção por extintores de incêndio da edificação ou área de risco deve atender o previsto na Norma Técnica n. 21 (vigente na data da aprovação) do CBMGO.

ILUMINAÇÃO DE EMERGÊNCIA

- Deve ser previsto iluminação de emergência em todas as circulações, acessos, escadas, áreas de escape e subsolos.
- A iluminação de emergência deve estar conforme a Norma Técnica n. 18 (vigente na data da aprovação) do CBMGO, complementada pela NBR 10898 vigente.
- A distância máxima entre dois pontos de iluminação de emergência deve ser de 4 vezes a altura de instalação, não podendo ser superior a 15 m.
- As luminárias de aclaramento (ou de ambiente), quando instaladas a menos de 2,5 m de altura, e as luminárias de balizamento (ou de sinalização) devem ter tensão máxima de alimentação de 30 V.
- Na impossibilidade de reduzir a tensão de alimentação das luminárias, pode ser utilizado um interruptor diferencial de até 30 mA com disjuntor termomagnético de 10 A.
- Durante a realização de inspeção do CBMGO, poderá ser exigido que os equipamentos utilizados no sistema de iluminação de emergência sejam devidamente certificados por órgão competente.



PLANTA DE SITUAÇÃO
SEM ESCALA



Tabela de portas e aberturas				
Tipo	Quantidade	Largura	Altura	
P01	6	0.80	2.10	
P02	3	0.60	2.10	

Tabela de janelas				
Tipo	Quantidade	Largura	Altura	Altura do peitoril
J01	4	2.00	1.20	1.10
J02	5	2.00	0.50	2.10
J03	4	1.50	1.20	1.10
J04	2	1.20	0.50	2.10

Quadro de áreas da edificação - E.M. Santo Antônio de Pádua					
Divisão	Finalidade	Ambientes	Área	Pavimento	Contabilização para medidas de combate
E-1	ESCOLA	Salas, secretaria e depósito.	283,92 m²	Térreo	Sim
E-1	ESCOLA	Áreas frias	22,94 m²	Térreo	Não
E-1	ESCOLA	Beirais de telhado com até 3m de projeção	100,80 m²	Térreo	Não
ÁREA BRUTA TOTAL			283,92 m²		
ÁREA TOTAL NÃO CONTABILIZADA			123,80 m²		
ÁREA TOTAL CONTABILIZADA			160,12 m²		


NOTAS:

A utilização dos recipientes de 32 L (13 kg) deverá atender os seguintes requisitos:

- Localizados em área externa e ventilada;
- Protegidos do sol, da chuva e da umidade;
- Estar afastado de outros produtos inflamáveis, de fontes de calor e faíscas;
- Estar afastado, no mínimo, 1,5 m de ralos, caixas de gordura e esgotos, bem como de galerias subterrâneas e similares.

QUADRO RESUMO DAS MEDIDAS DE SEGURANÇA			
EXTINTORES NT 21	PÓ QUÍMICO SECO ABC – 2A-20-B-C		
ILUMINAÇÃO DE EMERGÊNCIA	OBEDECERÁ A NT 18 AUTONOMIA MÍNIMA DE 1 HORA		
SINALIZAÇÃO DE EMERGÊNCIA	CONFORME NORMA TÉCNICA NT 20		
SAÍDAS DE EMERGÊNCIA	CONFORME NORMA TÉCNICA NT 11		
CLASSIFICAÇÃO			
GRUPO	Ocupação	Divisão	EXEMPLOS
E	EDUCACIONAL E CULTURA FÍSICA	E-1	ESCOLA EM GERAL
Escolas de primeiro, segundo e terceiro graus, cursos supletivos, pré-universitários e assemelhados.			
CARGA DE INCÊNDIO – NT 14/2006			
Ocupação/uso	Descrição	Divisão	CARGA DE INCÊNDIO EM MJ/m²
E	ESCOLA MUNICIPAL	E-1	300 MJ/m²
CLASSIFICAÇÃO DAS EDIFICAÇÕES E ÁREAS DE RISCO QUANTO À CARGA DE INCÊNDIO			
RISCO	CARGA DE INCÊNDIO EM MJ/m²		
BAIXO	300 MJ/m²		

PROJETO DE PREVENÇÃO E COMBATE A INCÊNDIO E PÂNICO				
Edificação Escolar				
BROSECO: FAZENDA PÉ DE SERRA, S/Nº - ZONA RURAL, PADRE BERNARDO - GO				
PROPRIETÁRIO: SECRETARIA MUNICIPAL DE EDUCAÇÃO/E.M. SANTO ANTÔNIO DE PÁDUA				
R.T/AUTOR DO PROJETO: ENG. CIVIL - HIGO MACHADO DA SILVA - CREA 22142/D-DF				
ÁREA TERRENO 3030,21 m²	ÁREA TOTAL DE CONSTRUÇÃO 263,92 m²	PAVIMENTOS 1	ESCALA INDICADA	DATA 07/2022
- PLANTA BAIXA TERREIRO; - PLANTA DE SITUAÇÃO; - QUADRO RESUMO; - TABELA DE ESQUADRIAS; - QUADRO DE ÁREAS; - NOTAS;	- FACHADAS; - CORTES.	FRANQUIA: 01/02		

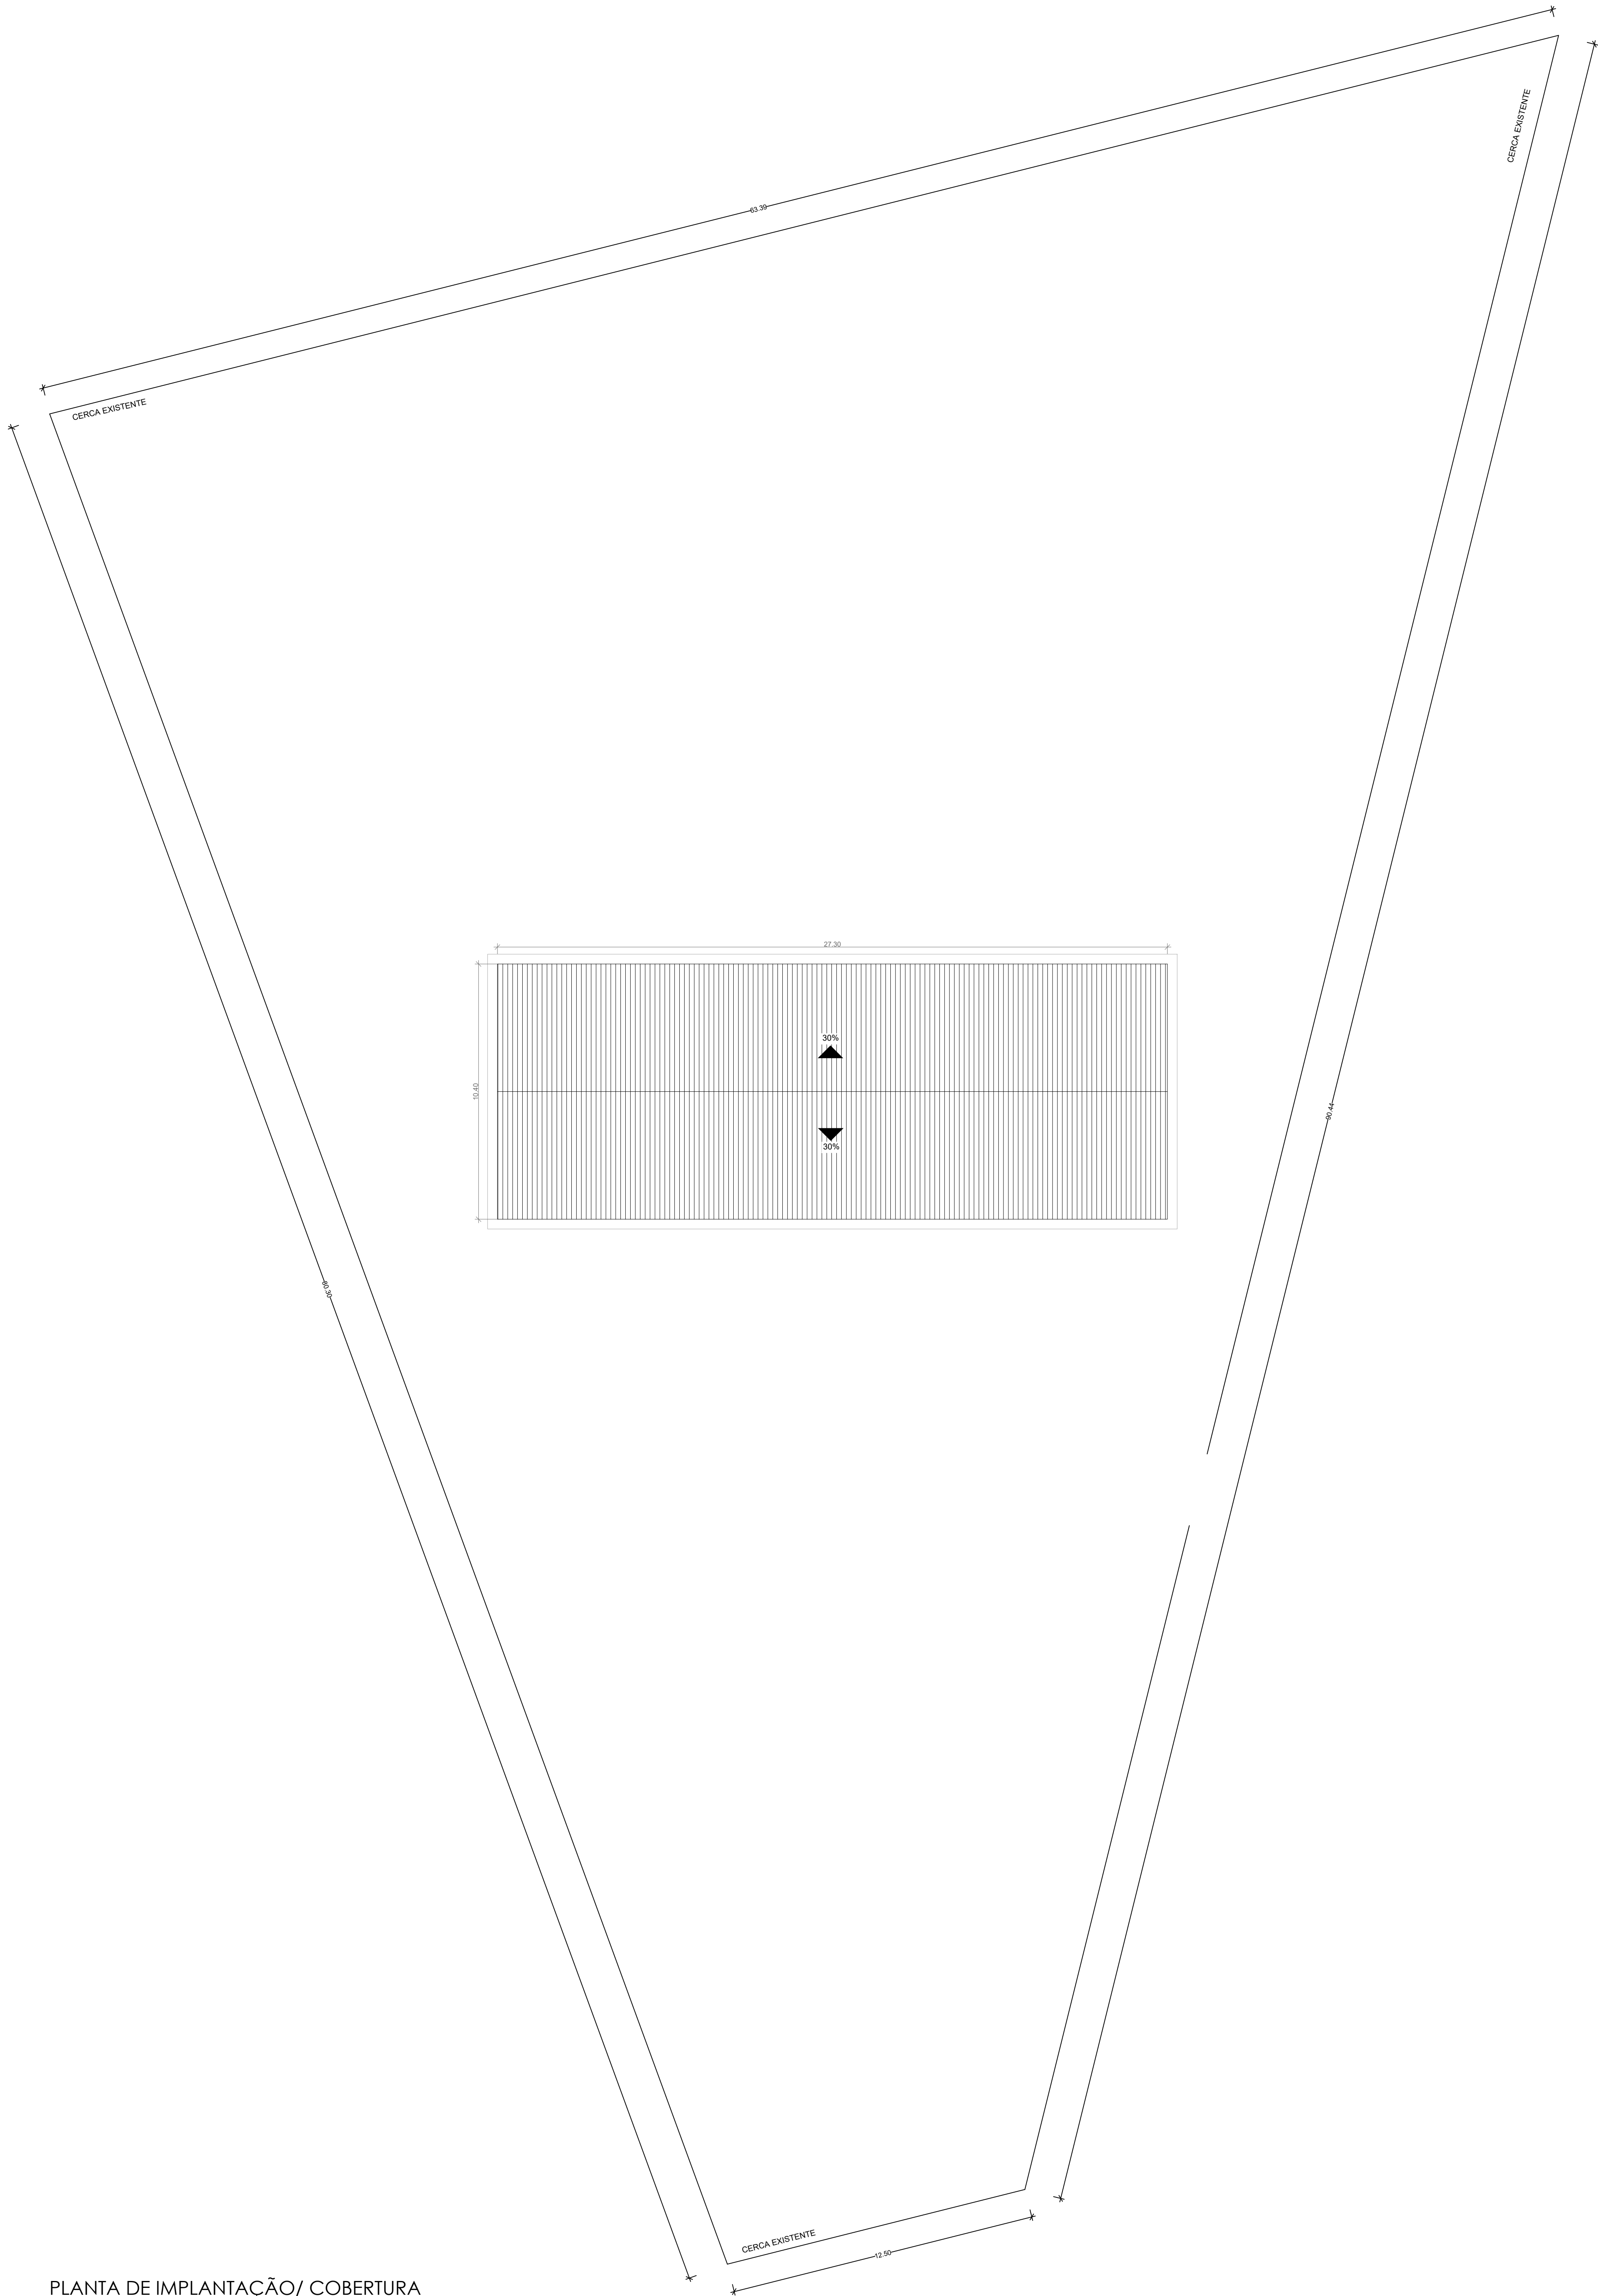

PLANTA DE IMPLANTAÇÃO/ COBERTURA
ESCALA 1:125

LEGENDA

SÍMBOLO	DESCRIÇÃO
	EXTINTOR PORTÁTIL COM CARGA DE PÓ "ABC" (PÓ QUÍMICO SECO ABC) - CAPACIDADE = 2-A:20-B:C
	SAÍDA FINAL DA ROTA DE FUGA
	DIREÇÃO DO FLUXO DA ROTA DE FUGA
	PONTO DE ILUMINAÇÃO DE EMERGÊNCIA COM 02 LÂMPADAS FLUORESCENTES 9W

IDENTIFICAÇÃO DAS SINALIZAÇÕES

 CÓDIGO L 4 (mm)	 CÓDIGO L 4 (mm)
RETANGULAR	QUADRADO
 CÓDIGO L 4 (mm)	 CÓDIGO Ø 4 (mm)
TRIANGULAR	CIRCULAR

 S2 280X130	 S3 280X130	 S12 280X130
INDICAÇÃO DO SENTIDO DE UMA SAÍDA DE EMERGÊNCIA ESQUERDA OU DIREITA	INDICAÇÃO DE UMA SAÍDA DE EMERGÊNCIA, A SER FIXADA ACIMA DA PORTA	INDICAÇÃO DE SAÍDA DE EMERGÊNCIA COM PICTOGRAMA FOTOLUMINESCENTE
 P1 200	 A2 300	 E5 200
INDICAÇÃO DA PROIBIÇÃO DE FUMAR NESTE LOCAL	INDICAÇÃO DE ALERTA AO RISCO DE INCÊNDIO DEVIDO A PRESENÇA DE MATERIAL INFLAMÁVEL	INDICAÇÃO DA LOCALIZAÇÃO DOS EXTINTORES DE INCÊNDIO

TABELA - Sinalização de orientação e salvamento

CÓD.	SÍMBOLO	SIGNIFICADO	FORMA E COR	APLICAÇÃO
S2		Saída de emergência	Símbolo: retangular Fundo: verde Pictograma: fotoluminescente	Indicação do sentido (esquerda ou direita) de uma saída de emergência Dimensões mínimas: L = 2,0 H
S3				Indicação de uma saída de emergência a ser afixada acima da porta, para indicar o seu acesso
S12		Saída de emergência	Símbolo: retangular Fundo: verde Mensagem "SAÍDA" ou Mensagem "SAÍDA" e pictograma e/ou seta direcional: fotoluminescente, com altura de letra sempre > 50 mm	Indicação da saída de emergência, com ou sem complementação do pictograma fotoluminescente (seta ou imagem, ou ambos)

FORMAS GEOMÉTRICAS E DIMENSÕES DAS PLACAS DE SINALIZAÇÃO ESC.: S/E

SINAL	FORMA GEOMÉTRICA	COTA (mm)	DISTÂNCIA MÁXIMA DE VISIBILIDADE (m)											
			4	6	8	10	12	14	16	18	20	24	28	30
ORIENTAÇÃO E SALVAMENTO E EQUIPAMENTOS		L	89	134	179	224	268	313	358	402	447	537	626	671
		H (L=2H)	63	95	126	158	190	221	253	285	316	379	443	474

1) AS DIMENSÕES (COTAS) APRESENTADAS SÃO VALORES MÍNIMOS DE REFERÊNCIA PARA AS DISTÂNCIAS DADAS




Detalhe da sinalização das saídas de emergência
Sem escala


TABELA - Sinalização de Equipamentos				
CÓD.	SÍMBOLO	SIGNIFICADO	FORMA E COR	APLICAÇÃO
E5		Extintor de Incêndio	Símbolo: quadrado Fundo: vermelha Pictograma: fotoluminescente	Indicação de localização dos extintores de incêndio

TABELA - Sinalização de Alerta				
CÓD.	SÍMBOLO	SIGNIFICADO	FORMA E COR	APLICAÇÃO
A2		Cuidado, risco de incêndio	Símbolo: triangular Fundo: amarelo Pictograma: preta Faixa triangular: preta	Próximo a locais onde houver a presença de materiais altamente inflamáveis

TABELA - Sinalização de Proibição				
CÓD.	SÍMBOLO	SIGNIFICADO	FORMA E COR	APLICAÇÃO
P1		Proibido fumar	Símbolo: circular Fundo: branca Pictograma: preta Faixa circular e barra diametral: vermelha	Todo local onde fumar pode aumentar o risco de incêndio

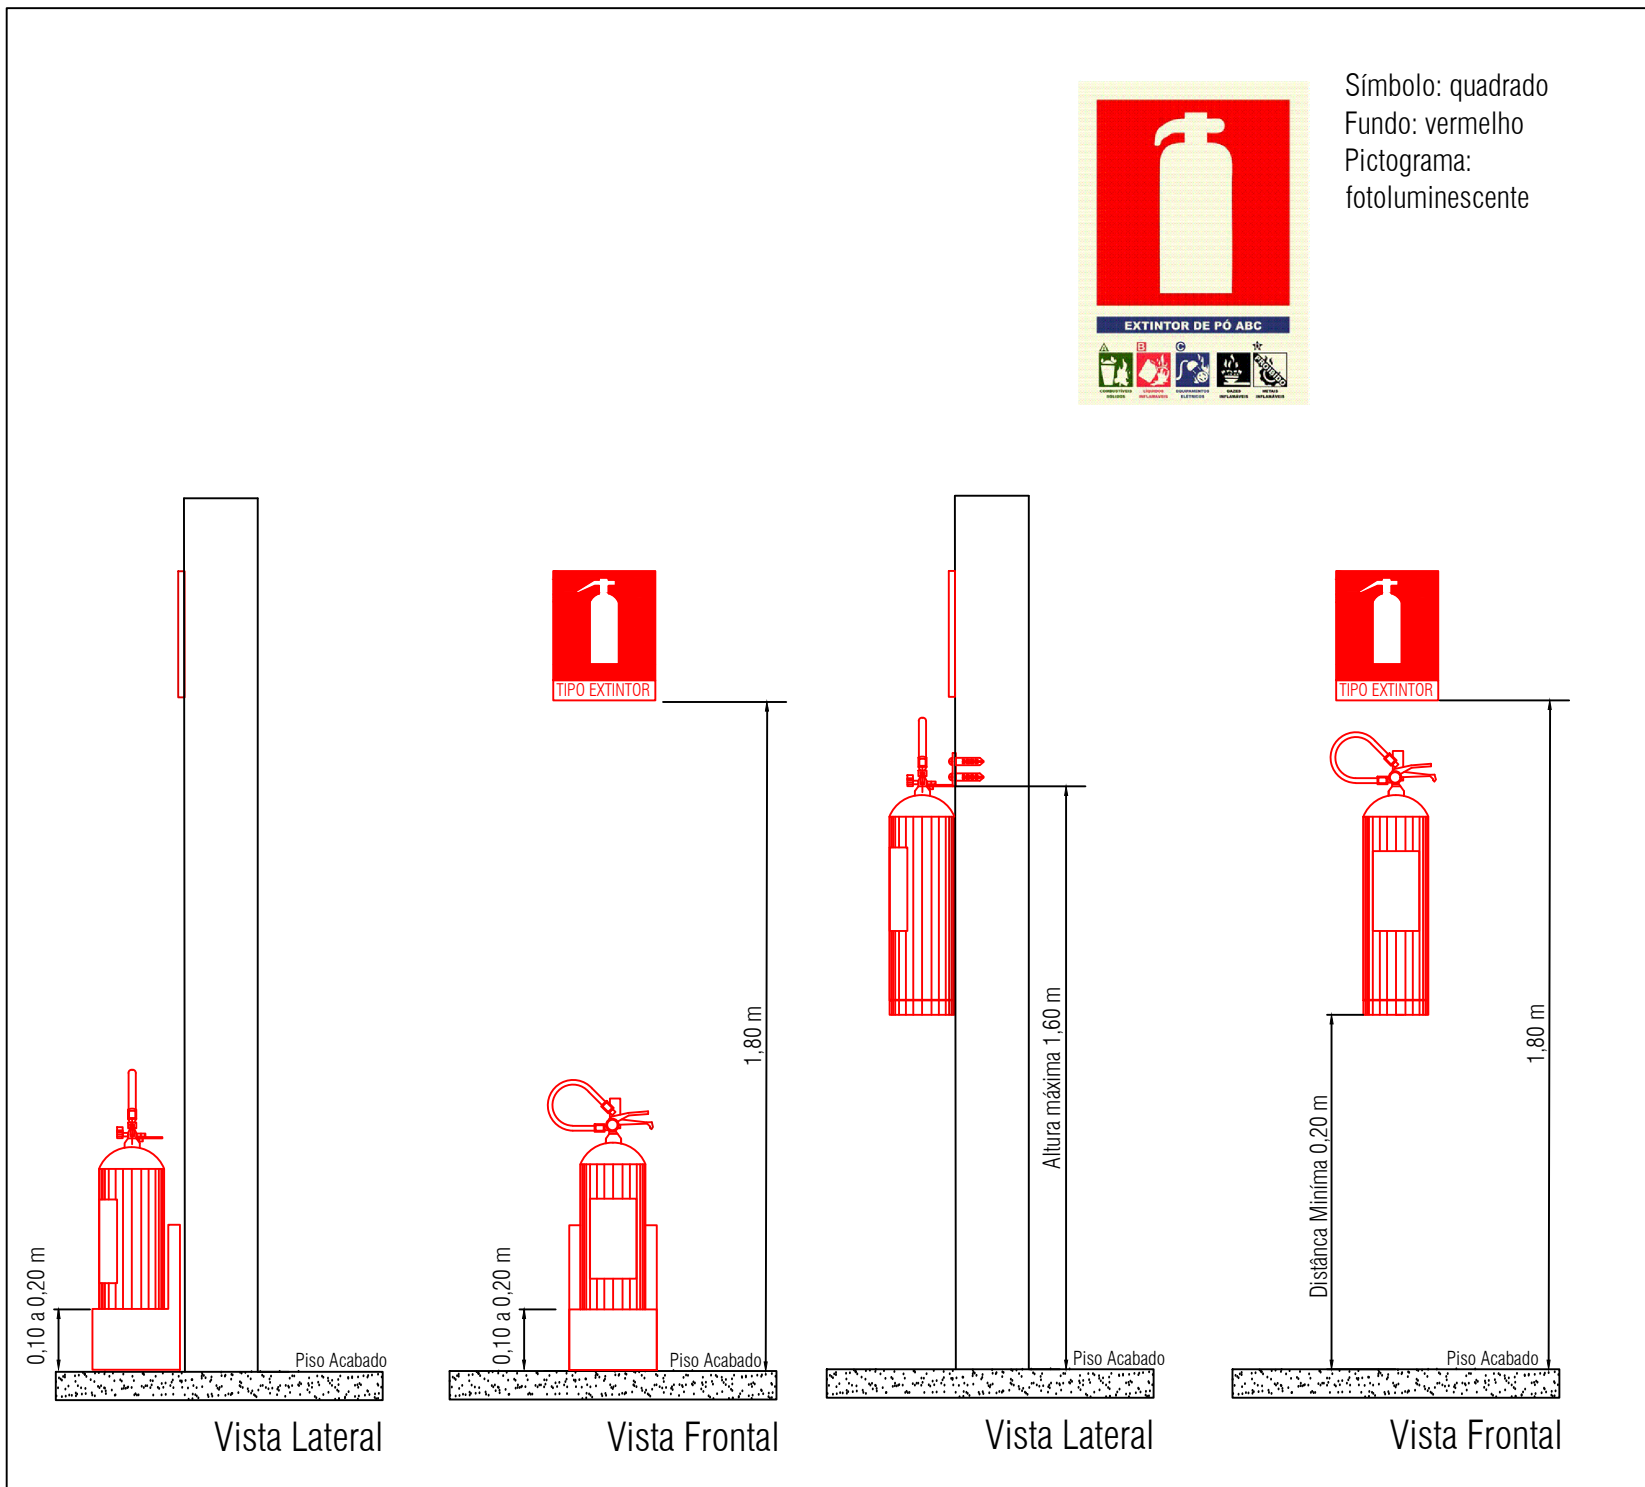

Detalhe da sinalização dos extintores
Sem escala

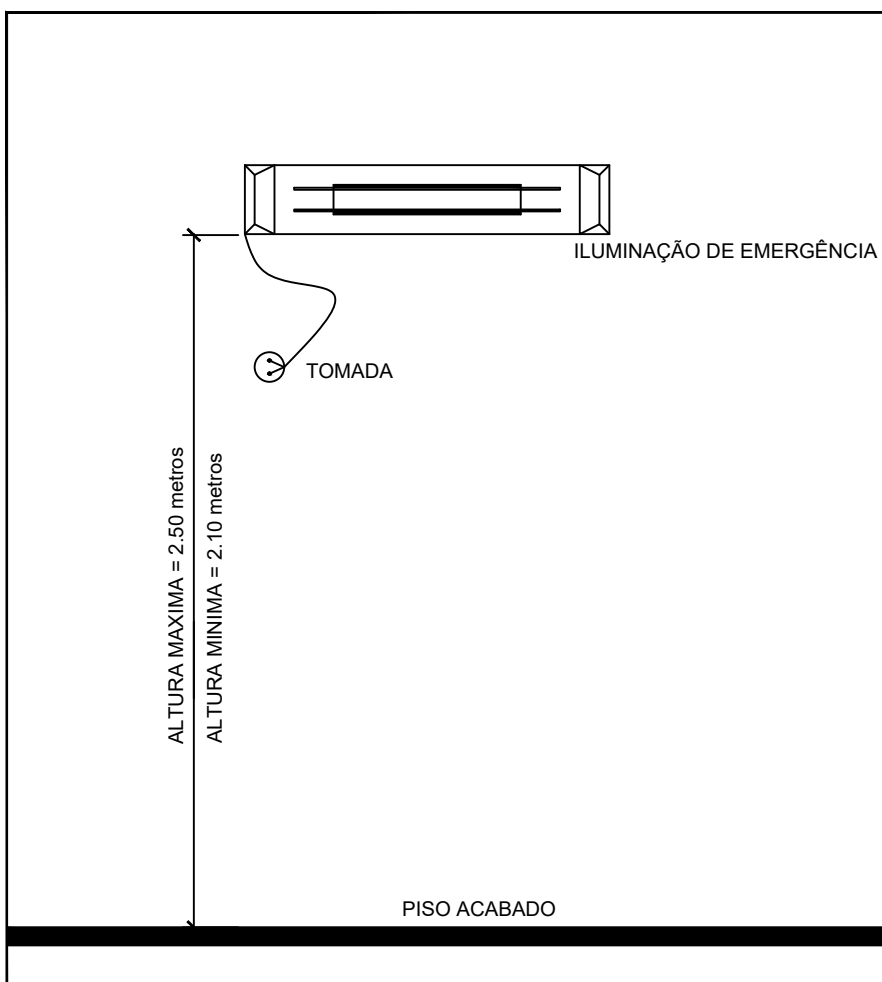

Detalhe da iluminação de emergência
Sem escala

ESTADO DE GOIÁS
CORPO DE BOMBEIROS MILITAR
PROCESSO N° 119775/22

1. (x) Aprovação inicial de projeto;
2. () Substituição de Projeto, Protocolo original nº:
3. () Com Planos Técnicos n.º:
4. () Projeto de Arquivo, Data da construção da edificação:

(*) Somente para edificações comprovadamente construídas em data anterior a 10/03/2007, conforme NT-41).

PROCESSO ANALISADO E APROVADO DIGITALMENTE

A aprovação deste processo somente terá validade com a apresentação do respectivo Certificado de Aprovação, o qual será disponibilizado no site do Corpo de Bombeiros Militar do Estado de Goiás - CBMGO (www.bombeiros.go.gov.br/).
As informações relativas a este processo e a autenticidade da sua aprovação poderão ser consultados no site do CBMGO, de acordo com os dados e orientações constantes no Certificado de Aprovação.

PROJETO DE PREVENÇÃO E COMBATE A INCÊNDIO E PÂNICO

Edificação Escolar

ENDEREÇO: FAZENDA PE DE SERRA, S/Nº - ZONA RURAL, PADRE BERNARDO - GO

PROPRIETÁRIO: SECRETARIA MUNICIPAL DE EDUCAÇÃO/E. M. SANTO ANTÔNIO DE PÁDUA

R.T/AUTOR DO PROJETO: ENG. CIVIL - HIGO MACHADO DA SILVA - CREA 22142/D-DF

ÁREA TERRENO	ÁREA TOTAL DE CONSTRUÇÃO	PAYMENTS	ESCALA	DATA
3030,21 m²	263,92 m²	1	INDICADA	07/2022

- PLANTA DE IMPLANTAÇÃO/ COBERTURA;
- LEGENDA E DETALHES.

FRANQUIA:
02/02