




FACHADA LATERAL DIREITA
ESC ----- 1/100

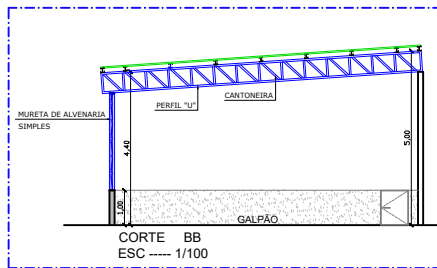


CORTE BB
ESC ----- 1/100

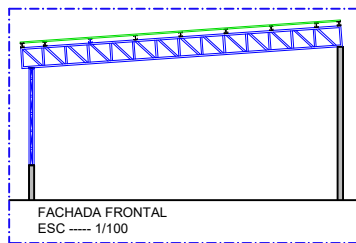


FACHADA FRONTAL
ESC ----- 1/100

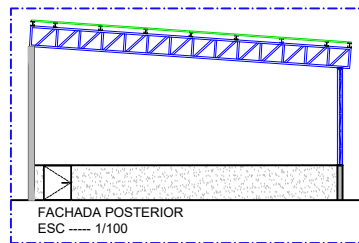

FACHADA POSTERIOR
ESC ----- 1/100

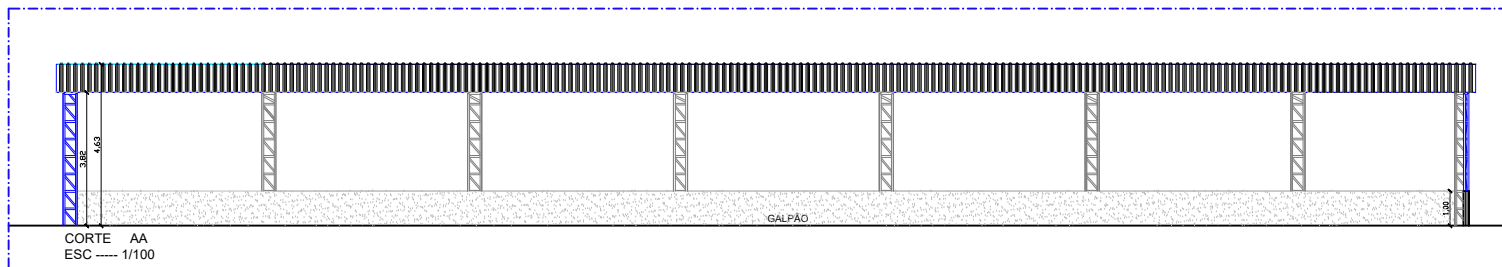

CORTE AA
ESC ----- 1/100

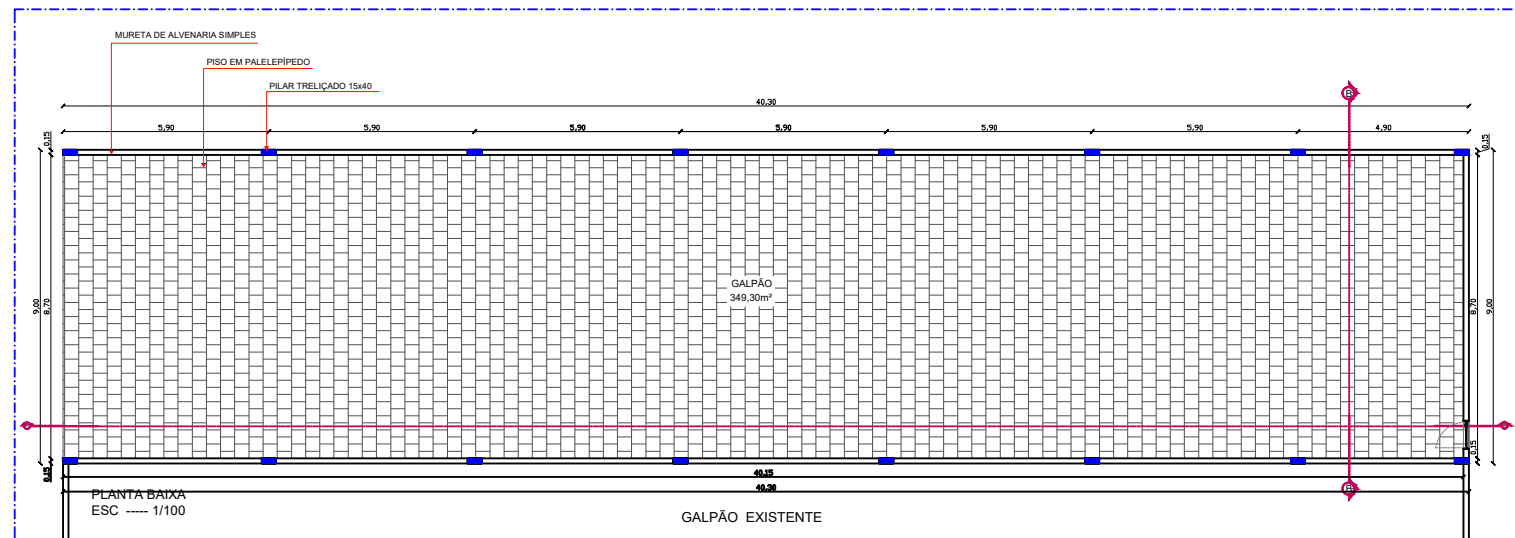

PLANTA BAIXA
ESC ----- 1/100

GALPÃO EXISTENTE

PROPRIETÁRIO:

RESP. TÉCNICO:

PROJETO DE ARQUITETURA

PROPRIETÁRIO:

ENDEREÇO:
RUA CEP 55.325-000, BAIRRO - CENTRO, BREJÃO - PE.

ASSUNTO: PLANTA BAIXA, CORTES, FACHADAS

DESENHO
ARQ
01

ÁREAS (m²)
CONSTRUÇÃO TOTAL: 362,70m²

CADISTA: (87) 9.9605-0861 email: cacia-santos@hotmail.com
Cacia Roberta
Técnica em Edificações
CFT 28900 TOPE

ESCALA: 1/100 DATA: 09 / 2025