


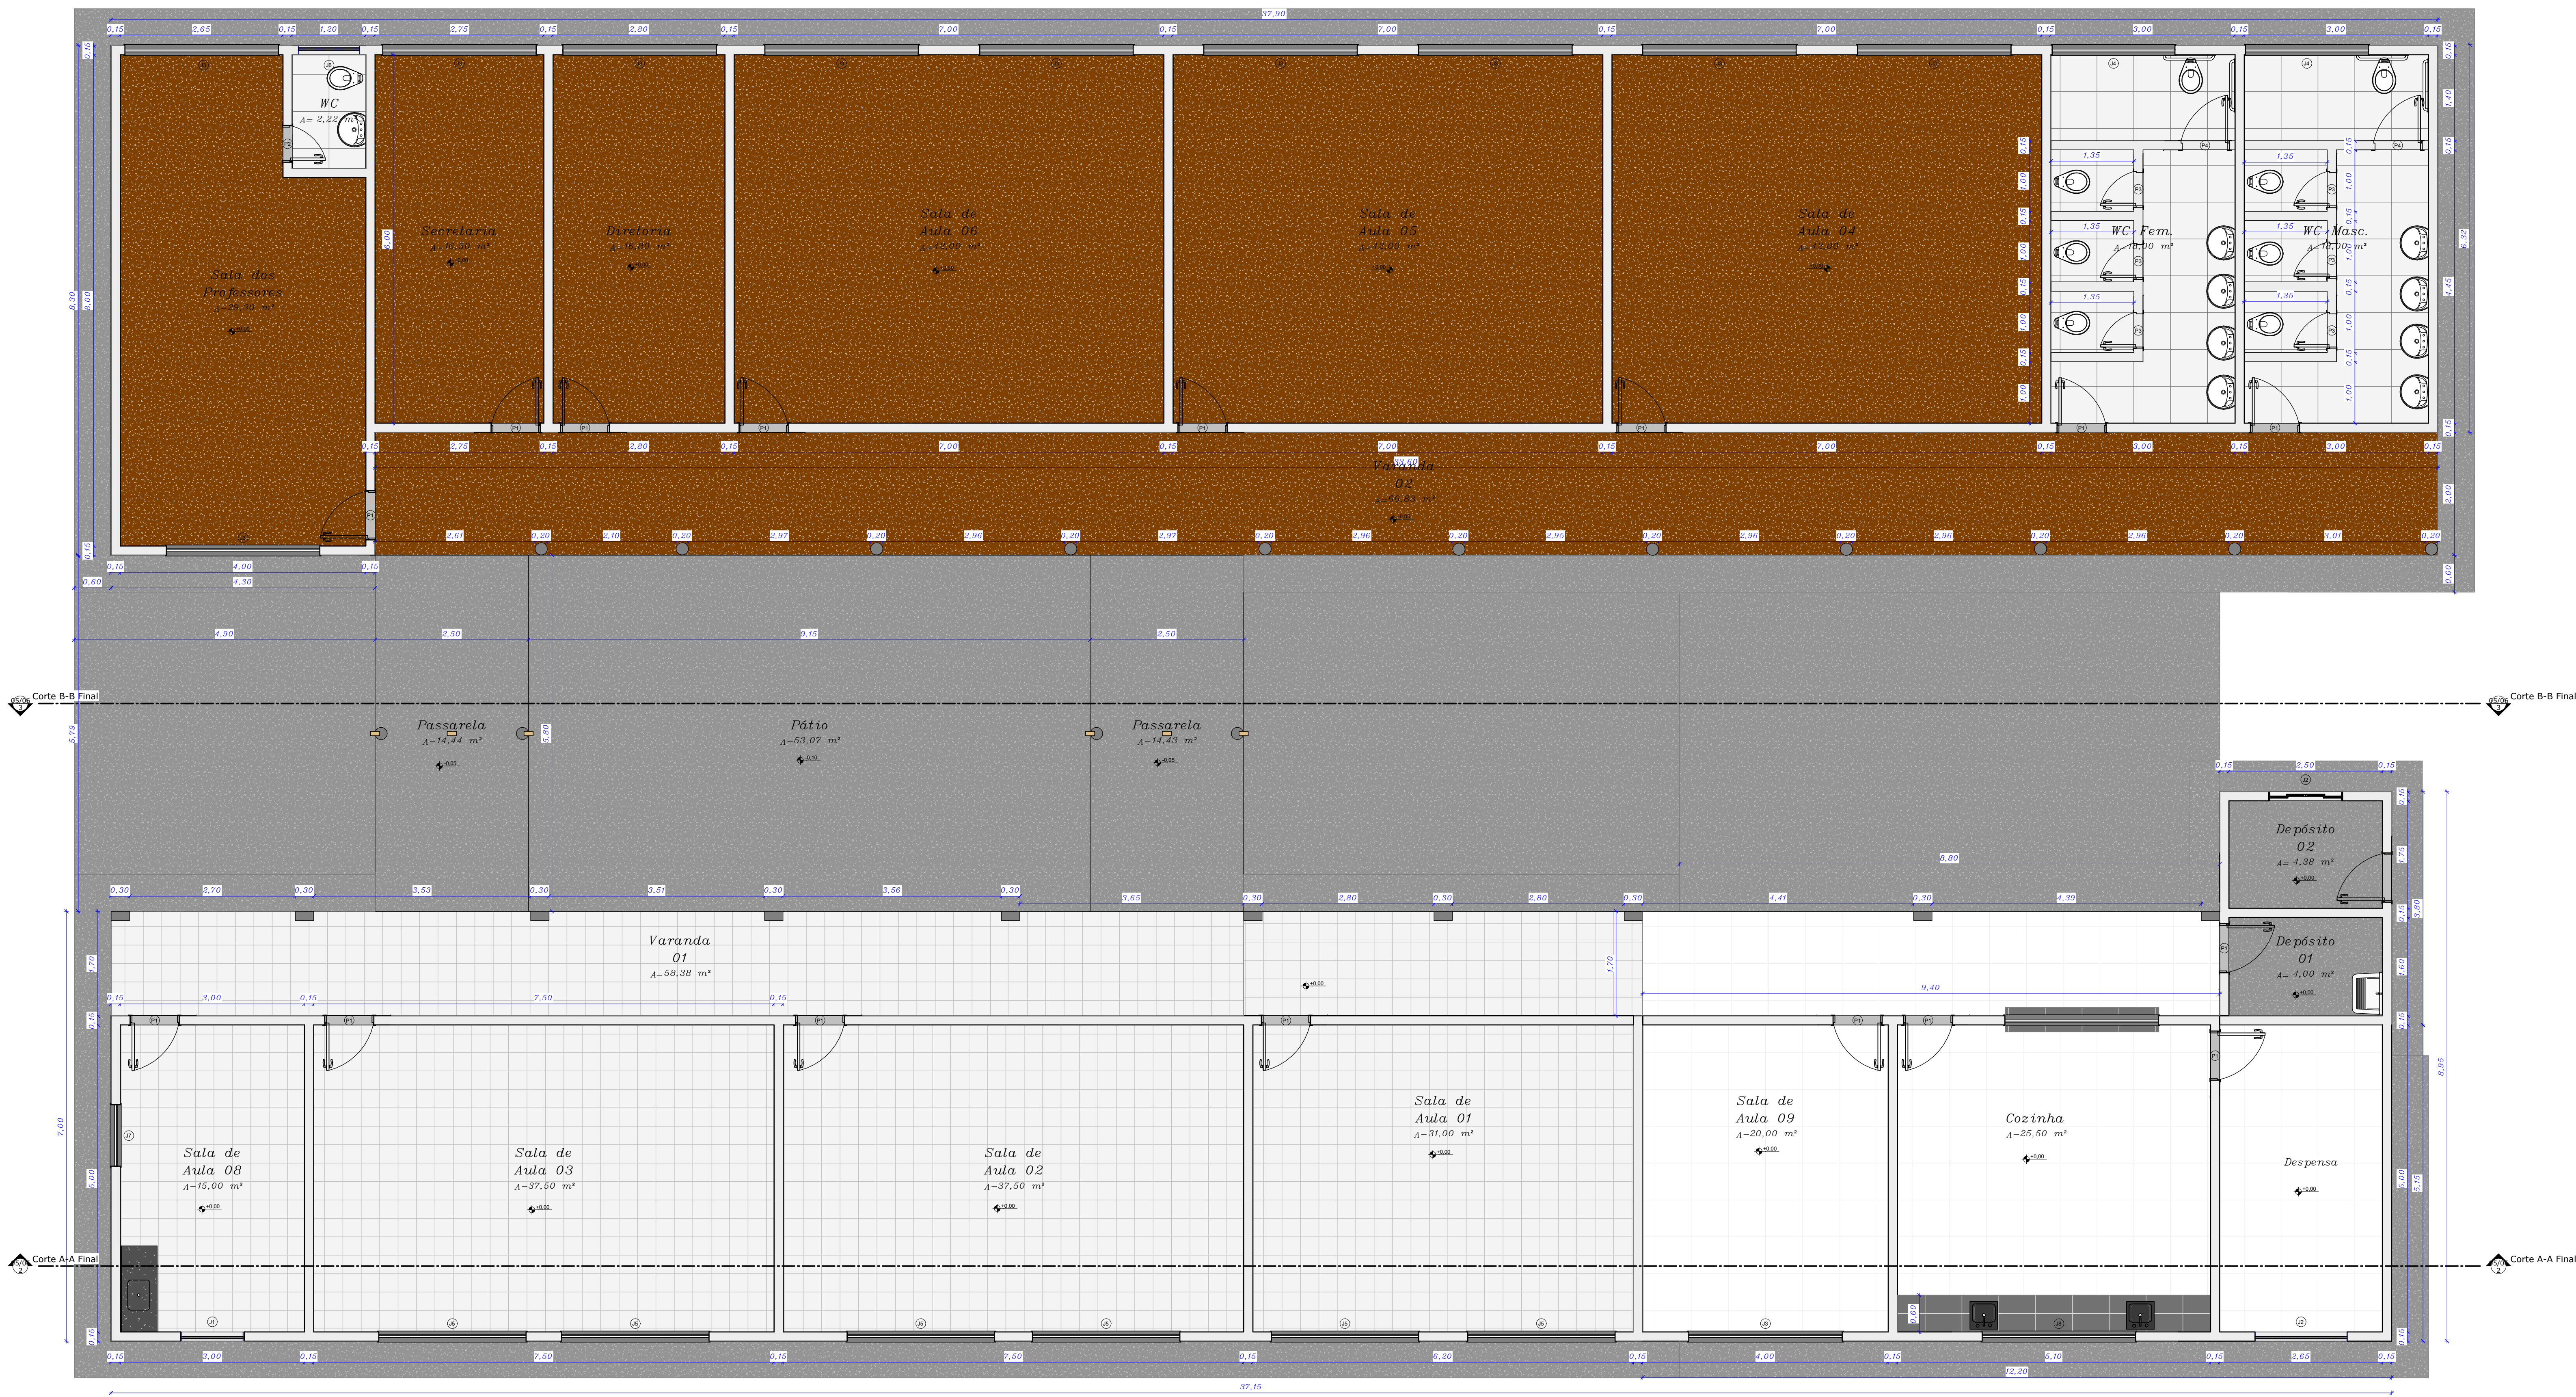



TABELA DE JANELAS FINAL					
QTD.	NOME	LARGURA	ALTURA	PEITORIL	DESCRIÇÃO
1	J1	1,00	0,60	1,50	Janela de Vidro 2F
1	J2	1,20	1,00	1,10	Janela Veneziana Metálica
1	J3	1,50	1,00	1,10	Janela de Vidro 2F
11	J4	2,50	2,50	0,60	Janela de Vidro 4F
2	J5	2,00	1,00	1,10	Janela de Vidro 4F
6	J6	2,40	1,30	0,80	Janela de Vidro 4F
1	J7	1,00	0,50	1,60	Janela de Vidro 2F
1	J8	1,00	1,00	1,10	Janela de Vidro 4F
2	J9	2,50	1,00	<Varia>	Janela de Vidro 4F

TABELA DE PORTAS FINAL					
QTD.	NOME	DIMENSÕES		Descrição	
		LARGURA	ALTURA		
17	P1	0,60	2,10	Porta de Abertura Metálica 1F	
1	P2	0,60	2,10	Porta de Abertura Metálica 1F	
6	P3	0,60	1,70	Porta de Abertura Metálica 1F	
2	P4	0,60	1,70	Porta de Abertura Metálica 1F	

1 PLANTA BAIXA FINAL
1 : 50

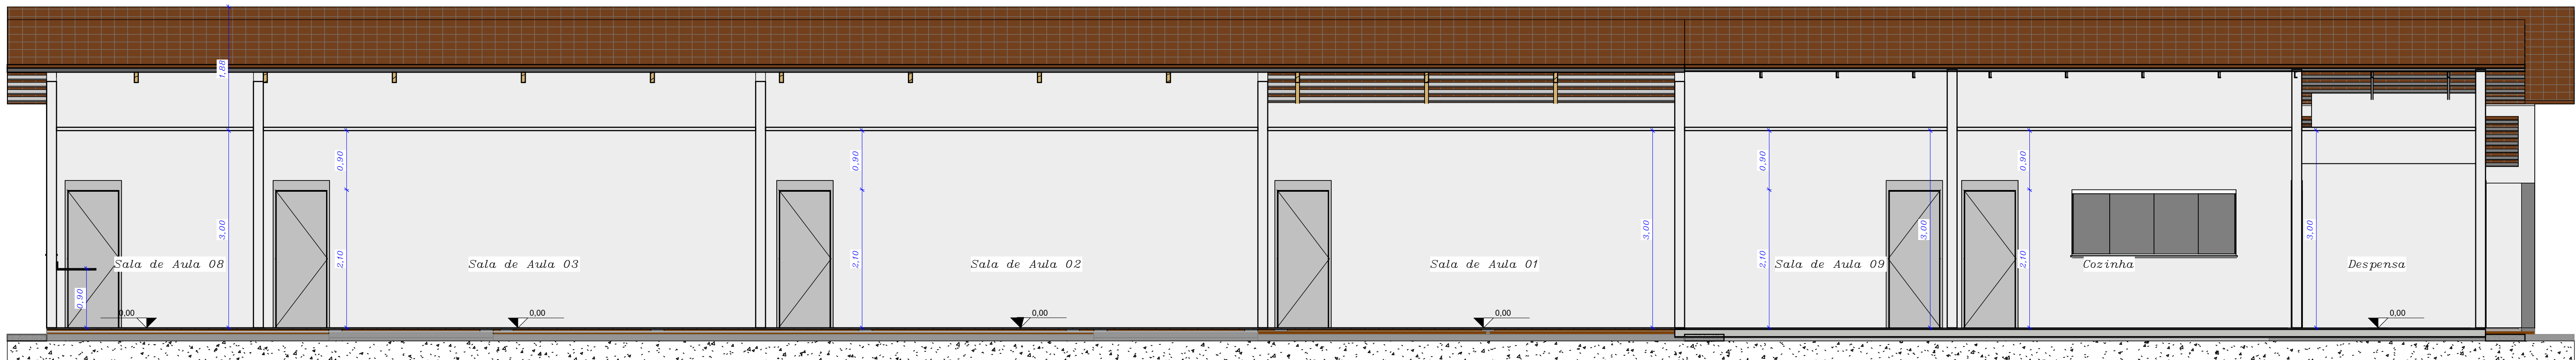

2 Corte A-A Final
1 : 50

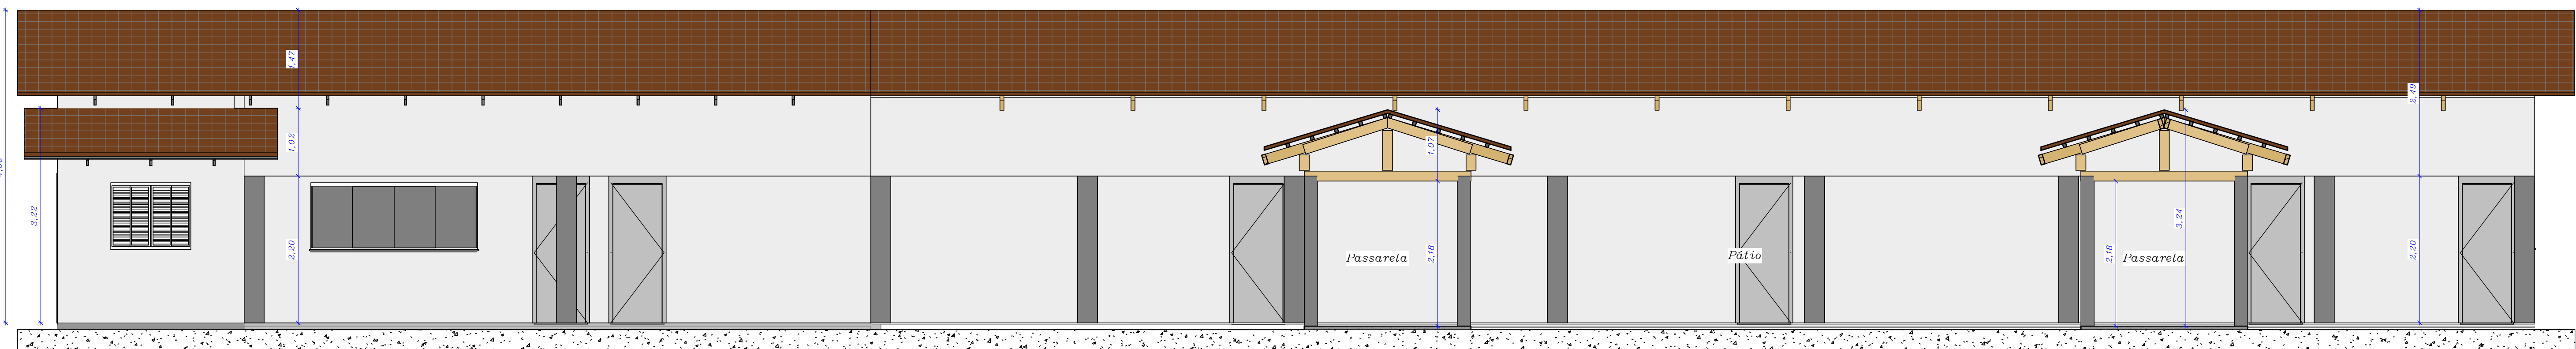

3 Corte B-B Final
1 : 50

CARIMBOS :

PROJETO ARQUITETÔNICO

OBRA :
Reforma e Ampliação da Escola Santa Clara

ENDEREÇO DA OBRA :
P.A Santa Clara ,Coord.Geo: -9.172120°;
-49.632903° Araguacema - TO

PROPRIETÁRIO:

FUNDO MUNICIPAL DE EDUCAÇÃO DE
ARAGUACEMA - TO
CNPJ Nº 30.834.887/0001-84

AUTOR DO PROJETO:

ENG. CIVIL MARCIENE NUNES COELHO
CREA - GO 096613
CREA - TO 51144

ESCALA

1 : 50

DATA

Fevereiro/2026

RESP. DESENHO

Marcio Alves Soares

CONTEÚDO :

Planta baixa e Cortes Final

QUADRO DE ÁREAS :

Ver Prancha 01



FRANCHA:

05/06