


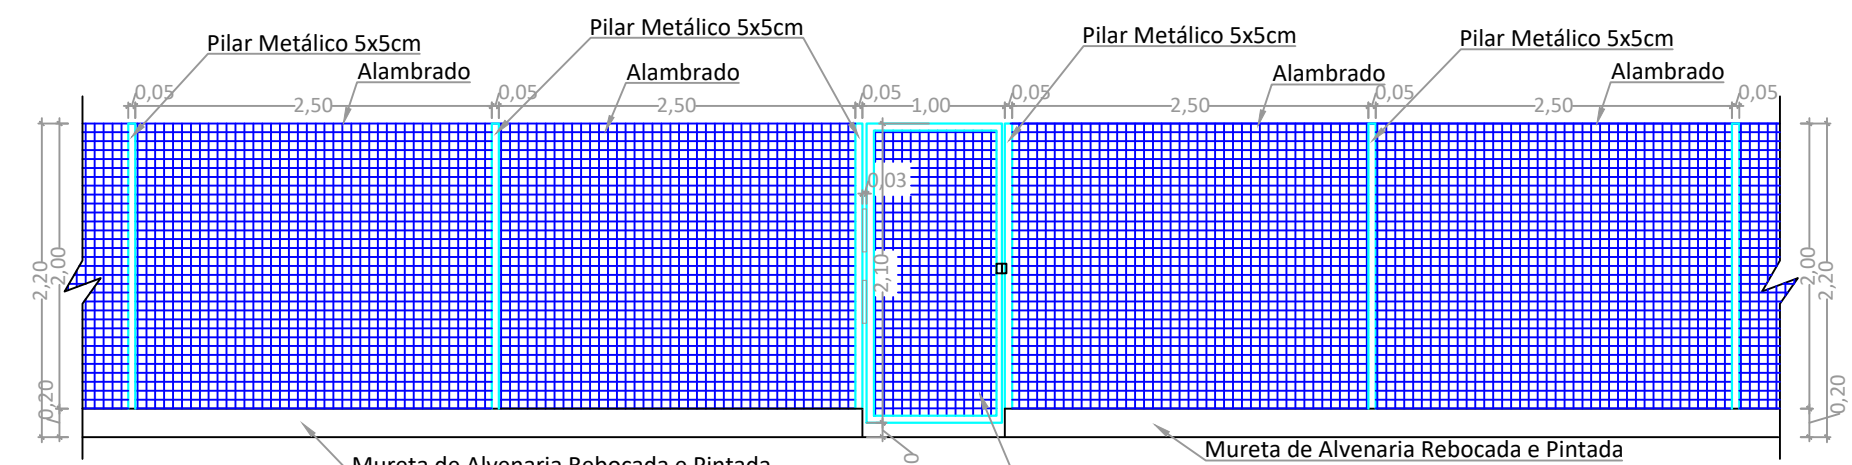


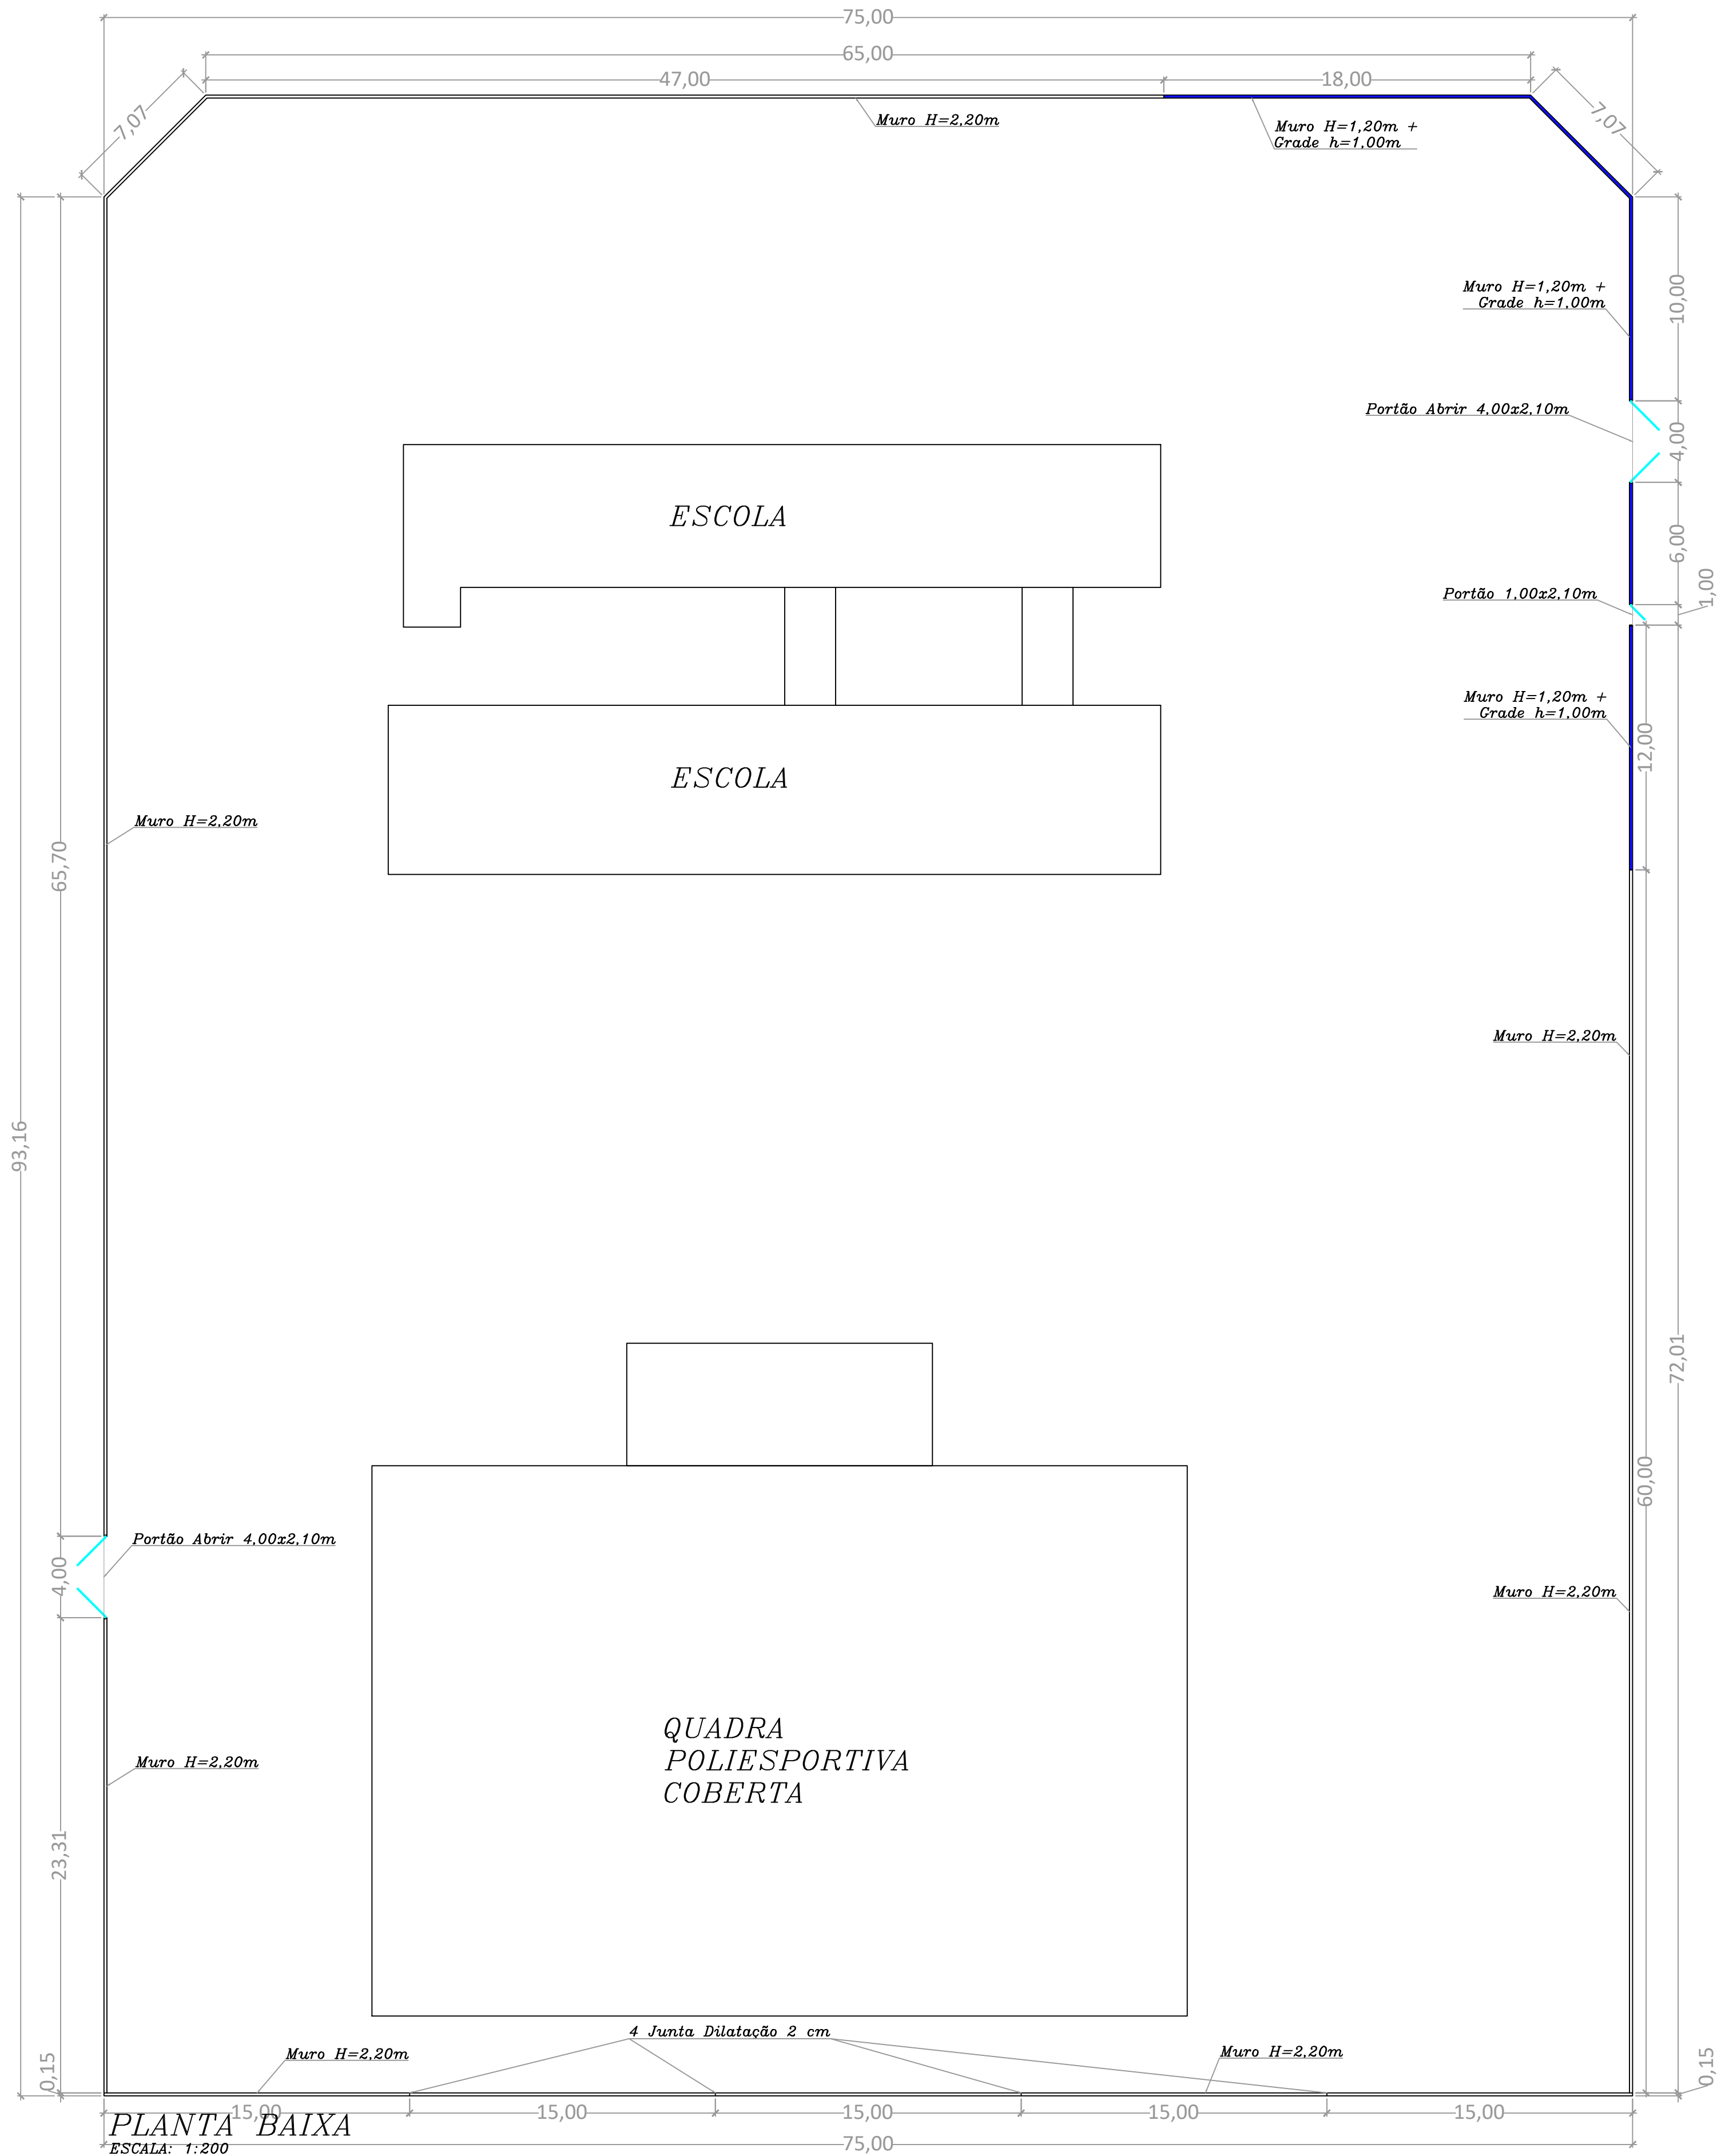

VISTA PORTÃO PESSOAS
ESCALA: 1:50

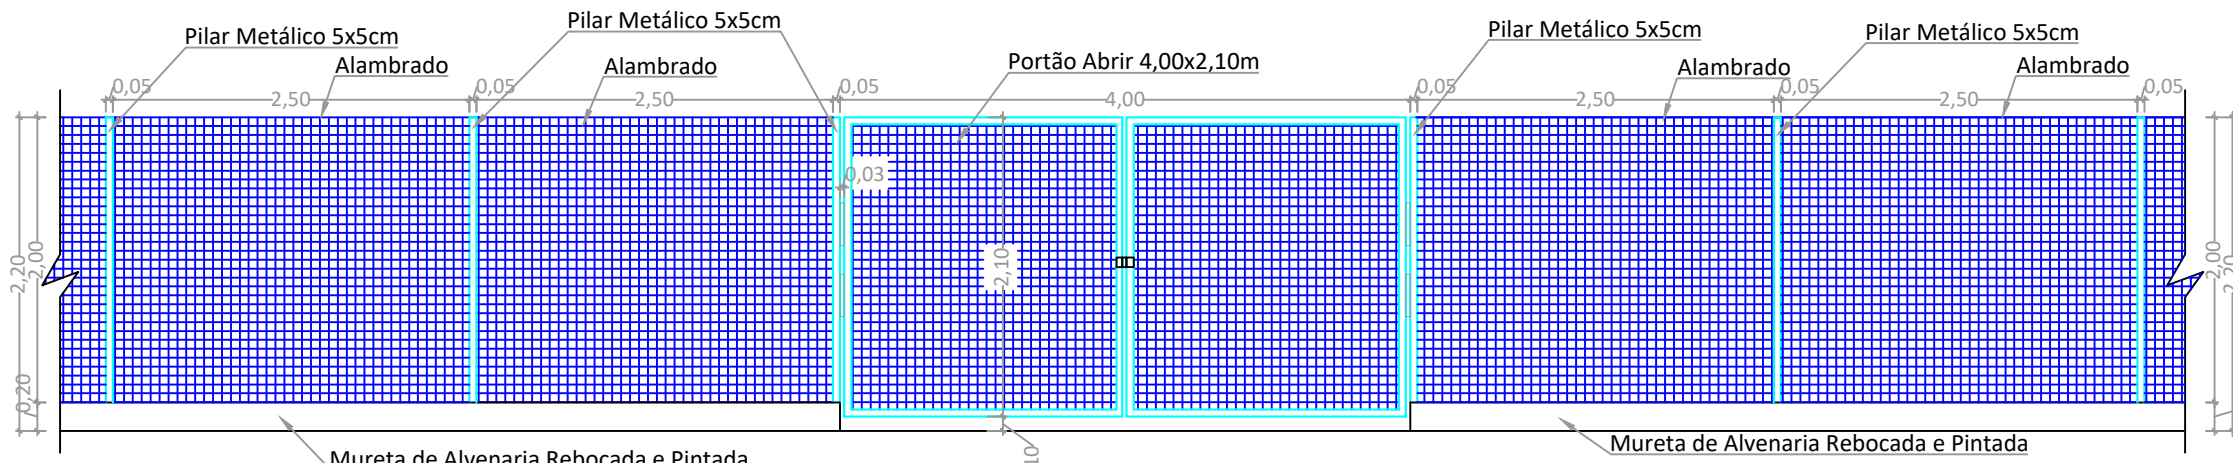


VISTA FRONTAL DOS PORTÕES
ESCALA: 1:50

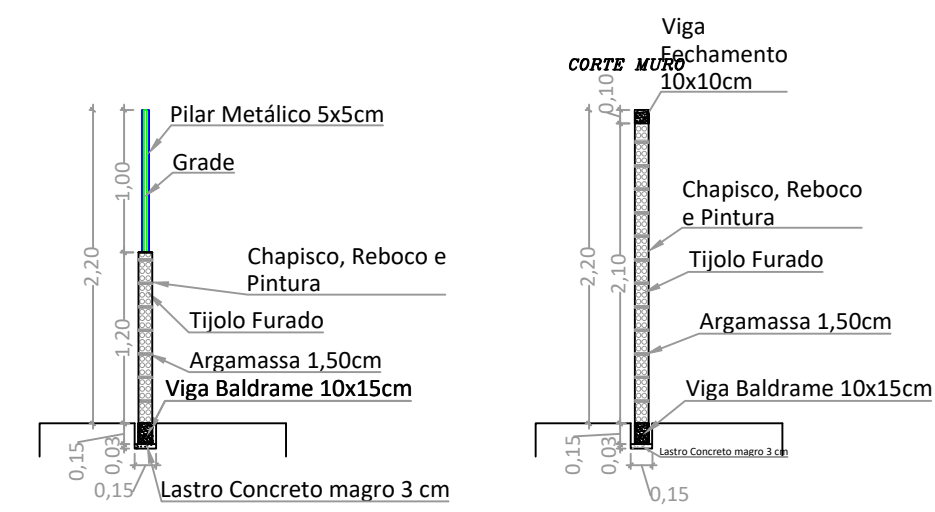

CORTE ALAMBRADO
ESCALA: 1:50

CORTE MURO
ESCALA: 1:50

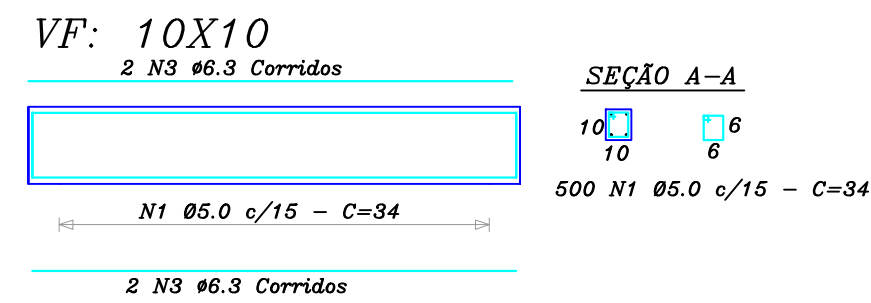

VF: 10X10

2 N3 #6.3 Corridos


SEÇÃO A-A

10 10 6 6

500 N1 Ø5.0 c/15 - C=34

2 N3 #6.3 Corridos

PILAR 10x20 (x31)

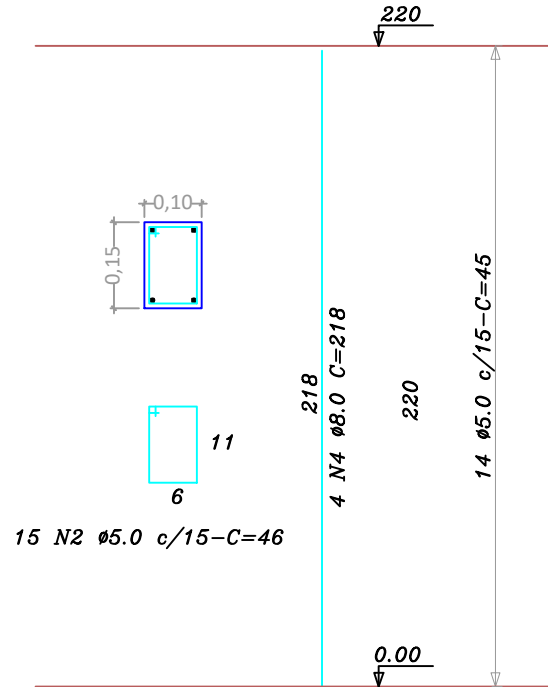

VB: 10X15

2 N2 #6.3 Corridos


SEÇÃO A-A

15 10 11 6

2170 N1 Ø5.0 c/15 - C=46

2 N2 #6.3 Corridos

ESTACA Ø 25 CM (x31)

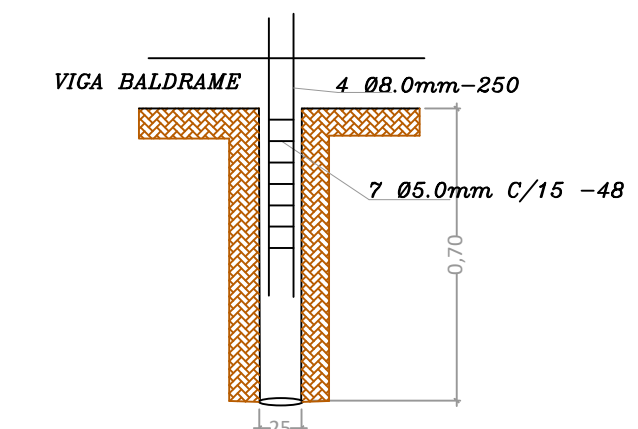

CONVÊNIO :

PROJETO ARQUITETÔNICO

OBRA : CONSTRUÇÃO DO MURO DA ESCOLA MUNICIPAL SANTA CLARA

ENDEREÇO DA OBRA : AV. BARONESA, RUA 02 E RUA 08, AGROVILA PA SANTA CLARA, ARAGUACEMA - TO

PROPRIETÁRIO : FUNDO MUNICIPAL DE EDUCAÇÃO DE ARAGUACEMA CNPJ: 30.834.887/0001-84

AUTOR DO PROJETO : MARCIONE NUNES COELHO ENG. CIVIL CREA - GO 5096/D

ESCALA INDICA DATA FEVEREIRO / 2026 RESP. DESenhO CIVIL MARCIONE NUNES COELHO (43) 9 8474-3486

CONTEÚDO : PLANTA BAIXA E DETALHES

QUADRO DE ÁREAS : EXTENSÃO E= 331,15 M ALTURA L= 2,20 M ÁREA A=728,53 M²



O. 103 Sol. Rua SO 11, Lote 13, N° 30, Sala 104 - Palmas - TO. Fone (43) 9 8424-8107 e-mail: marcione@outlook.com

PRANCHA :

01 / 01