


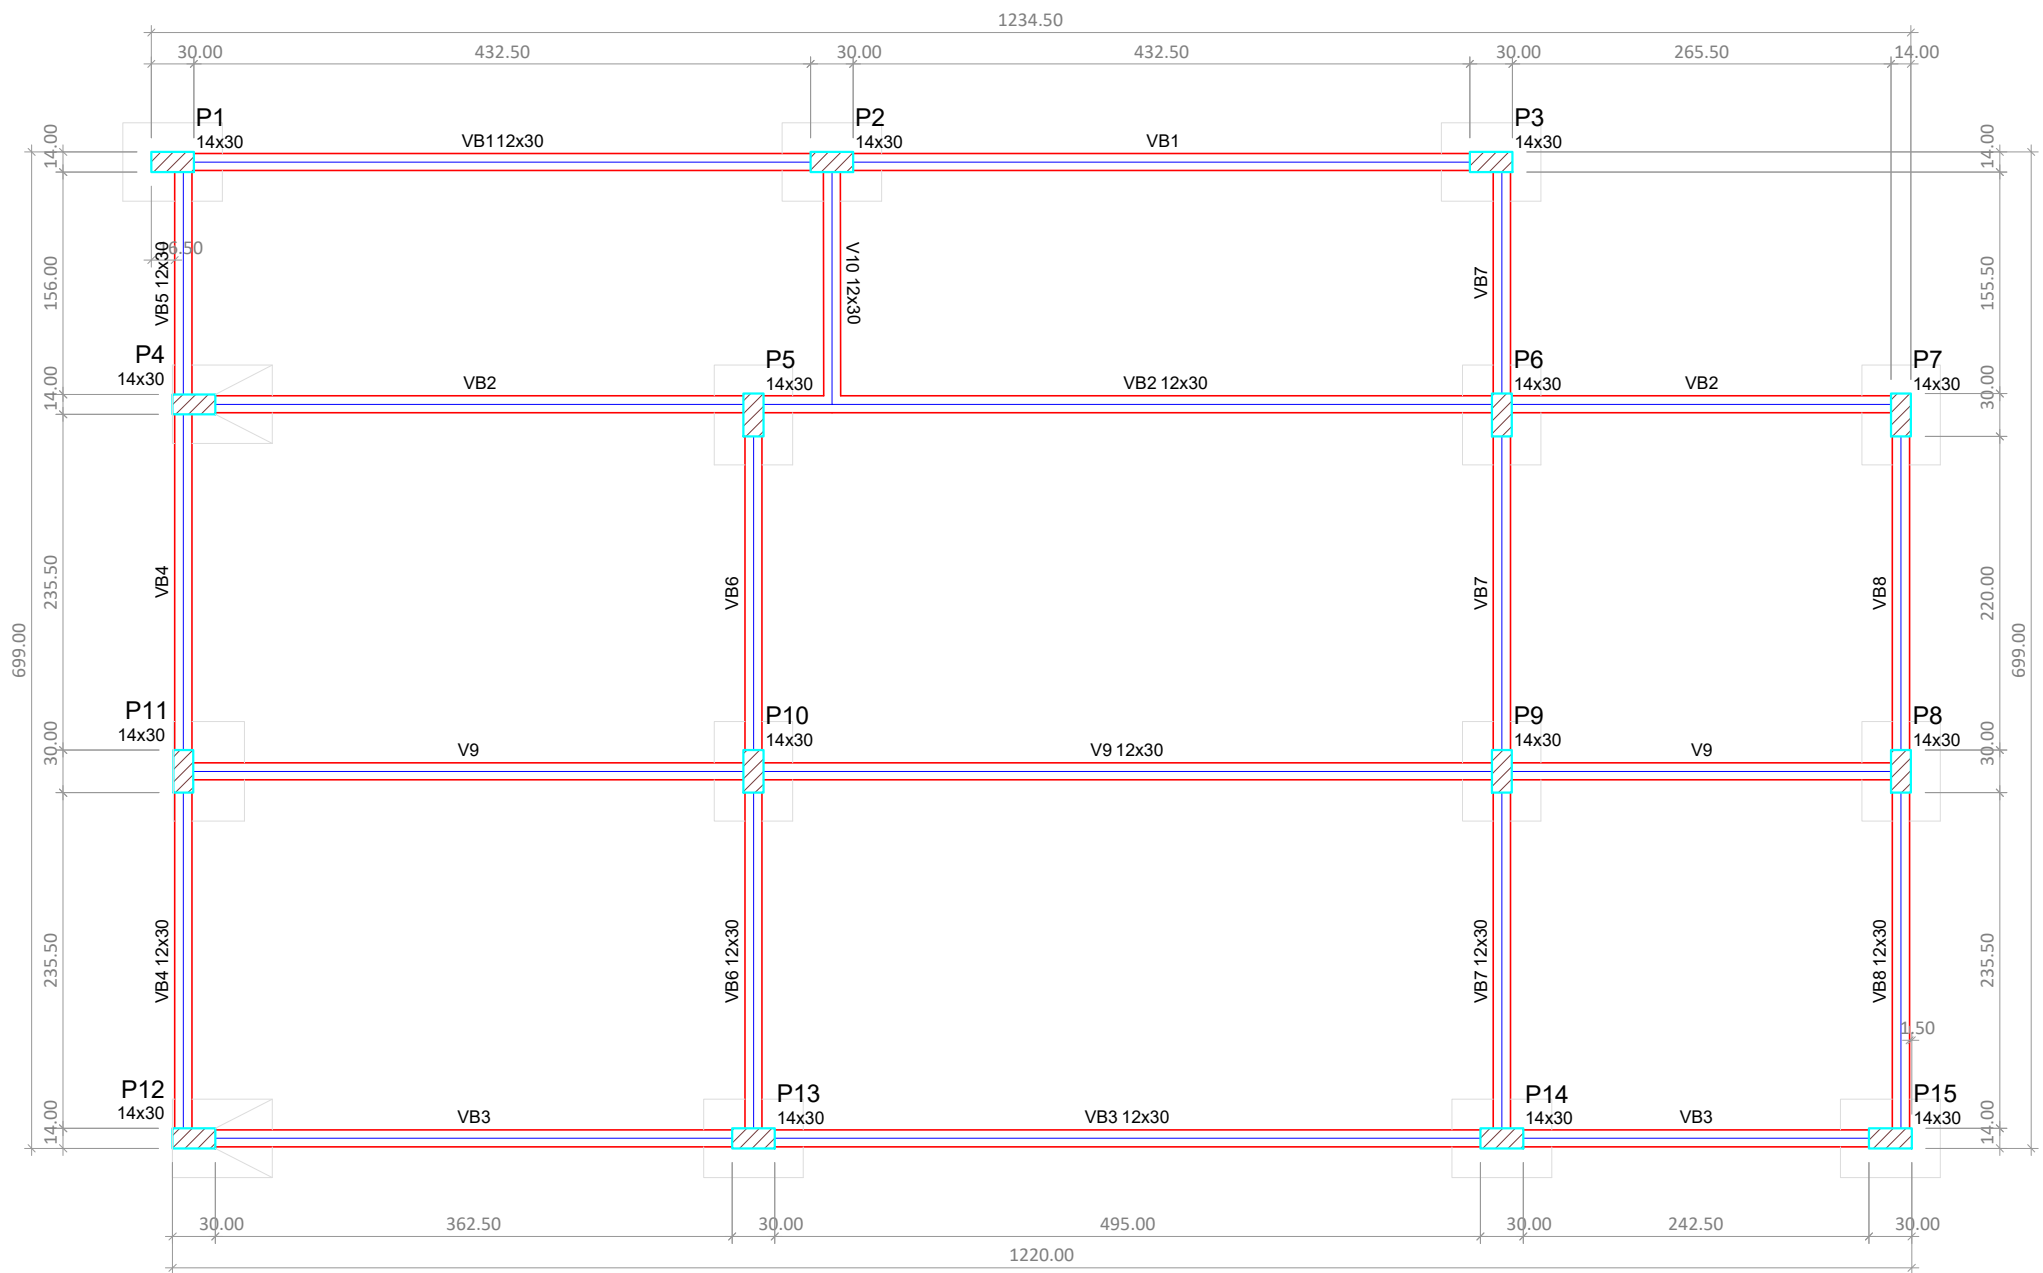


FORMA DO PAVIMENTO BALDRAME
escala 1:50


Características dos materiais	
fck (kgf/cm²)	Ecs (kgf/cm³)
300	268384
Dimensão máxima do agregado = 19 mm	

Legenda dos pilares	
	Pilar que passa

Legenda das vigas e paredes	
	Viga

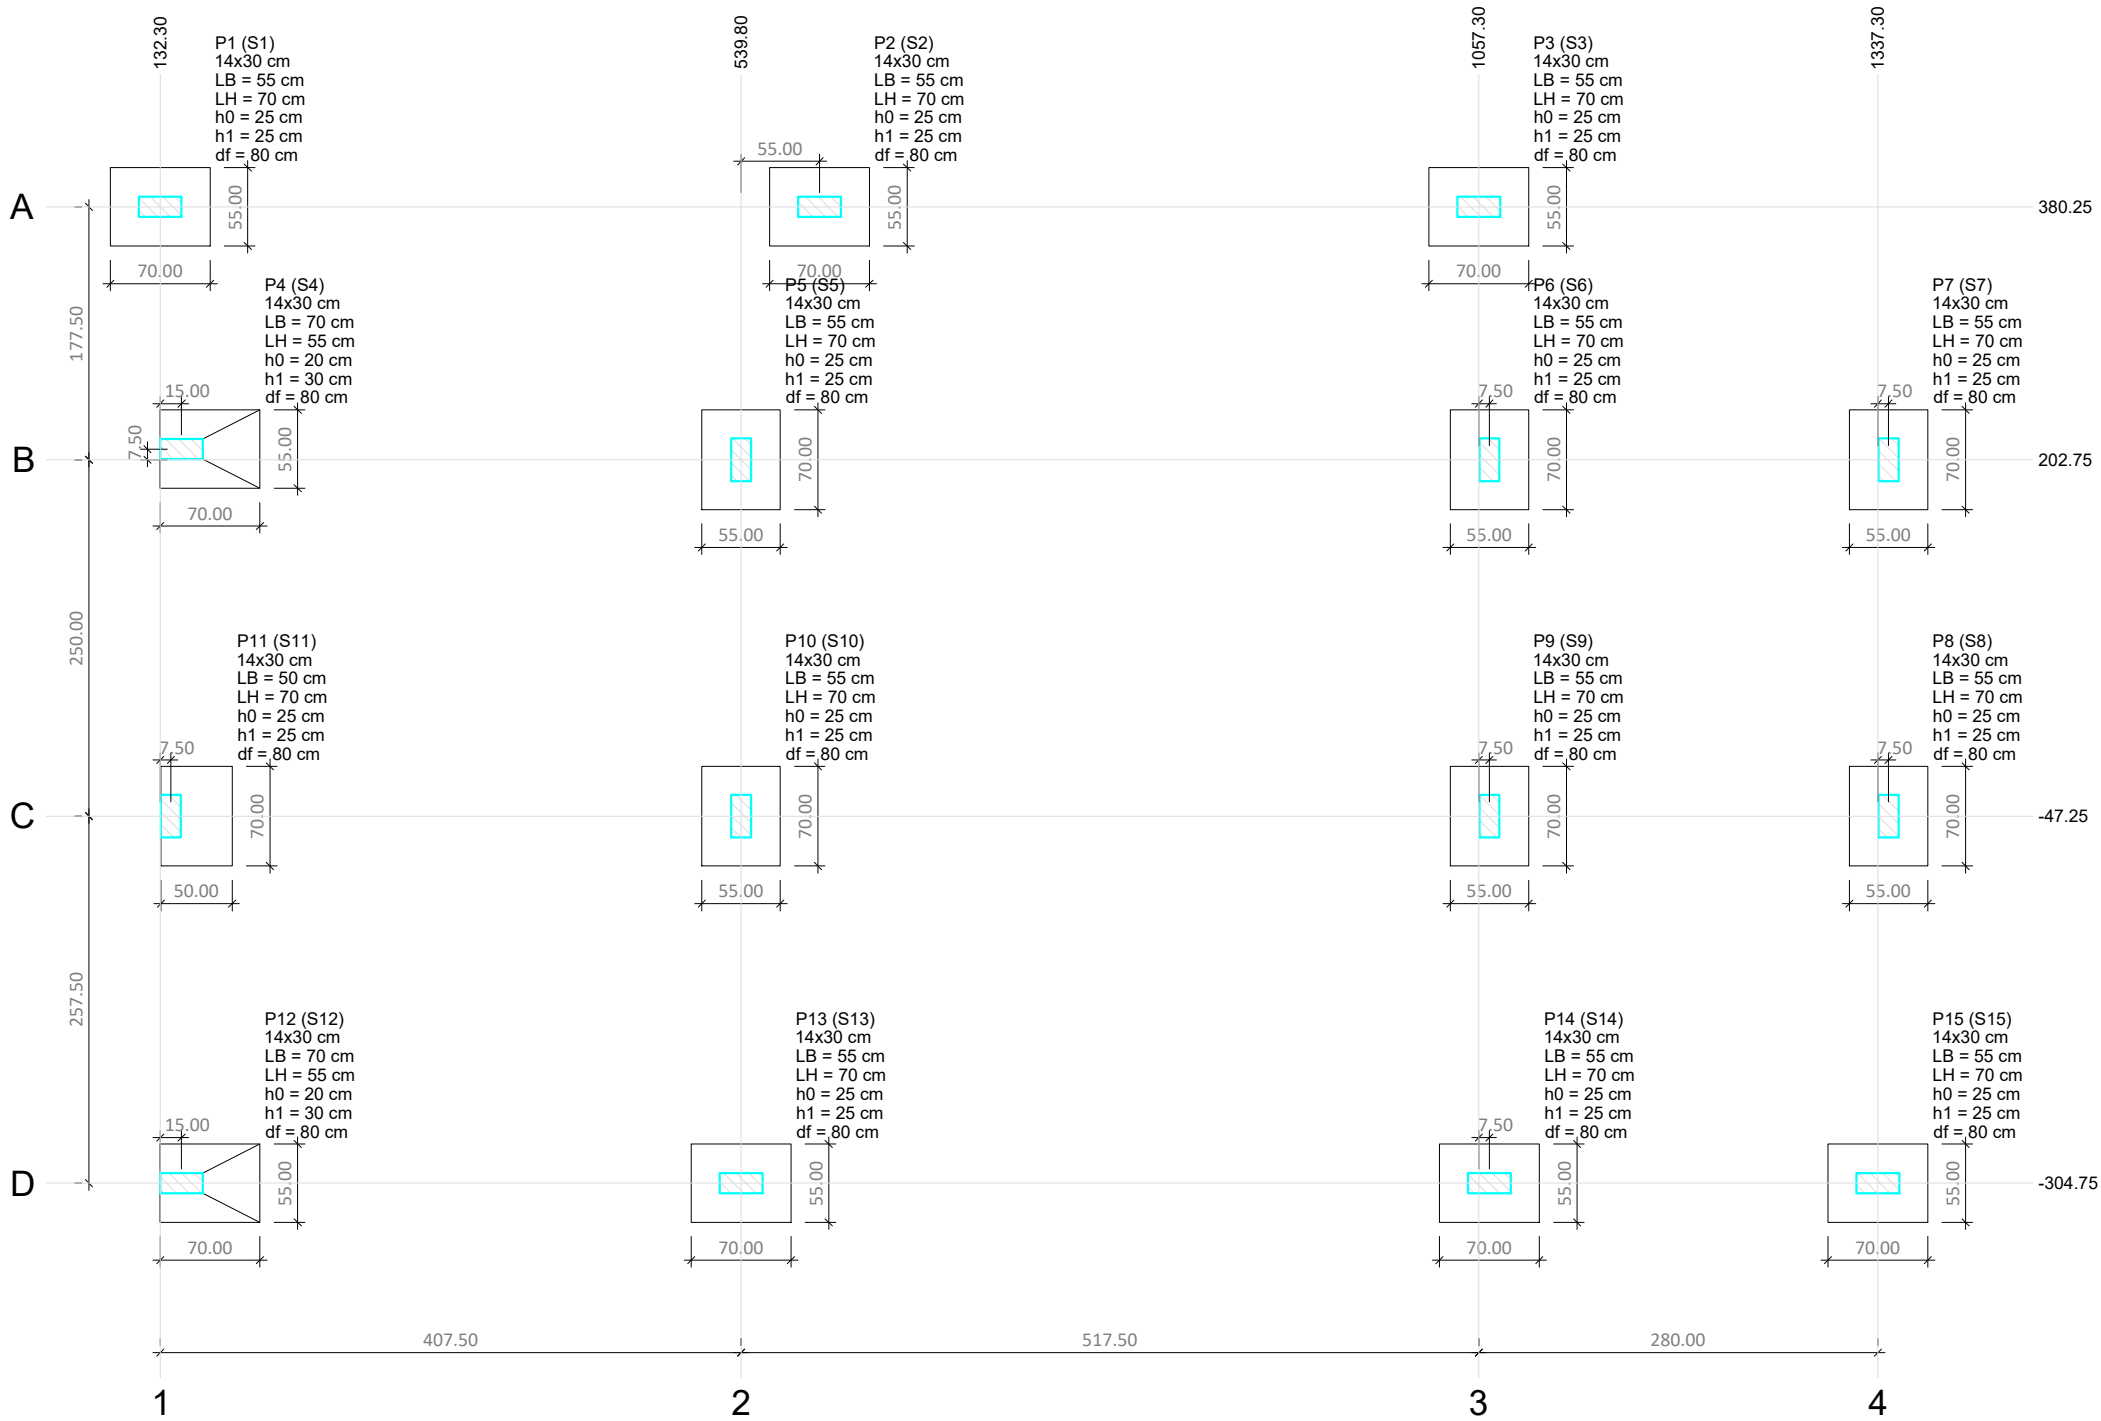

PLANTA DE LOCAÇÃO
escala 1:50

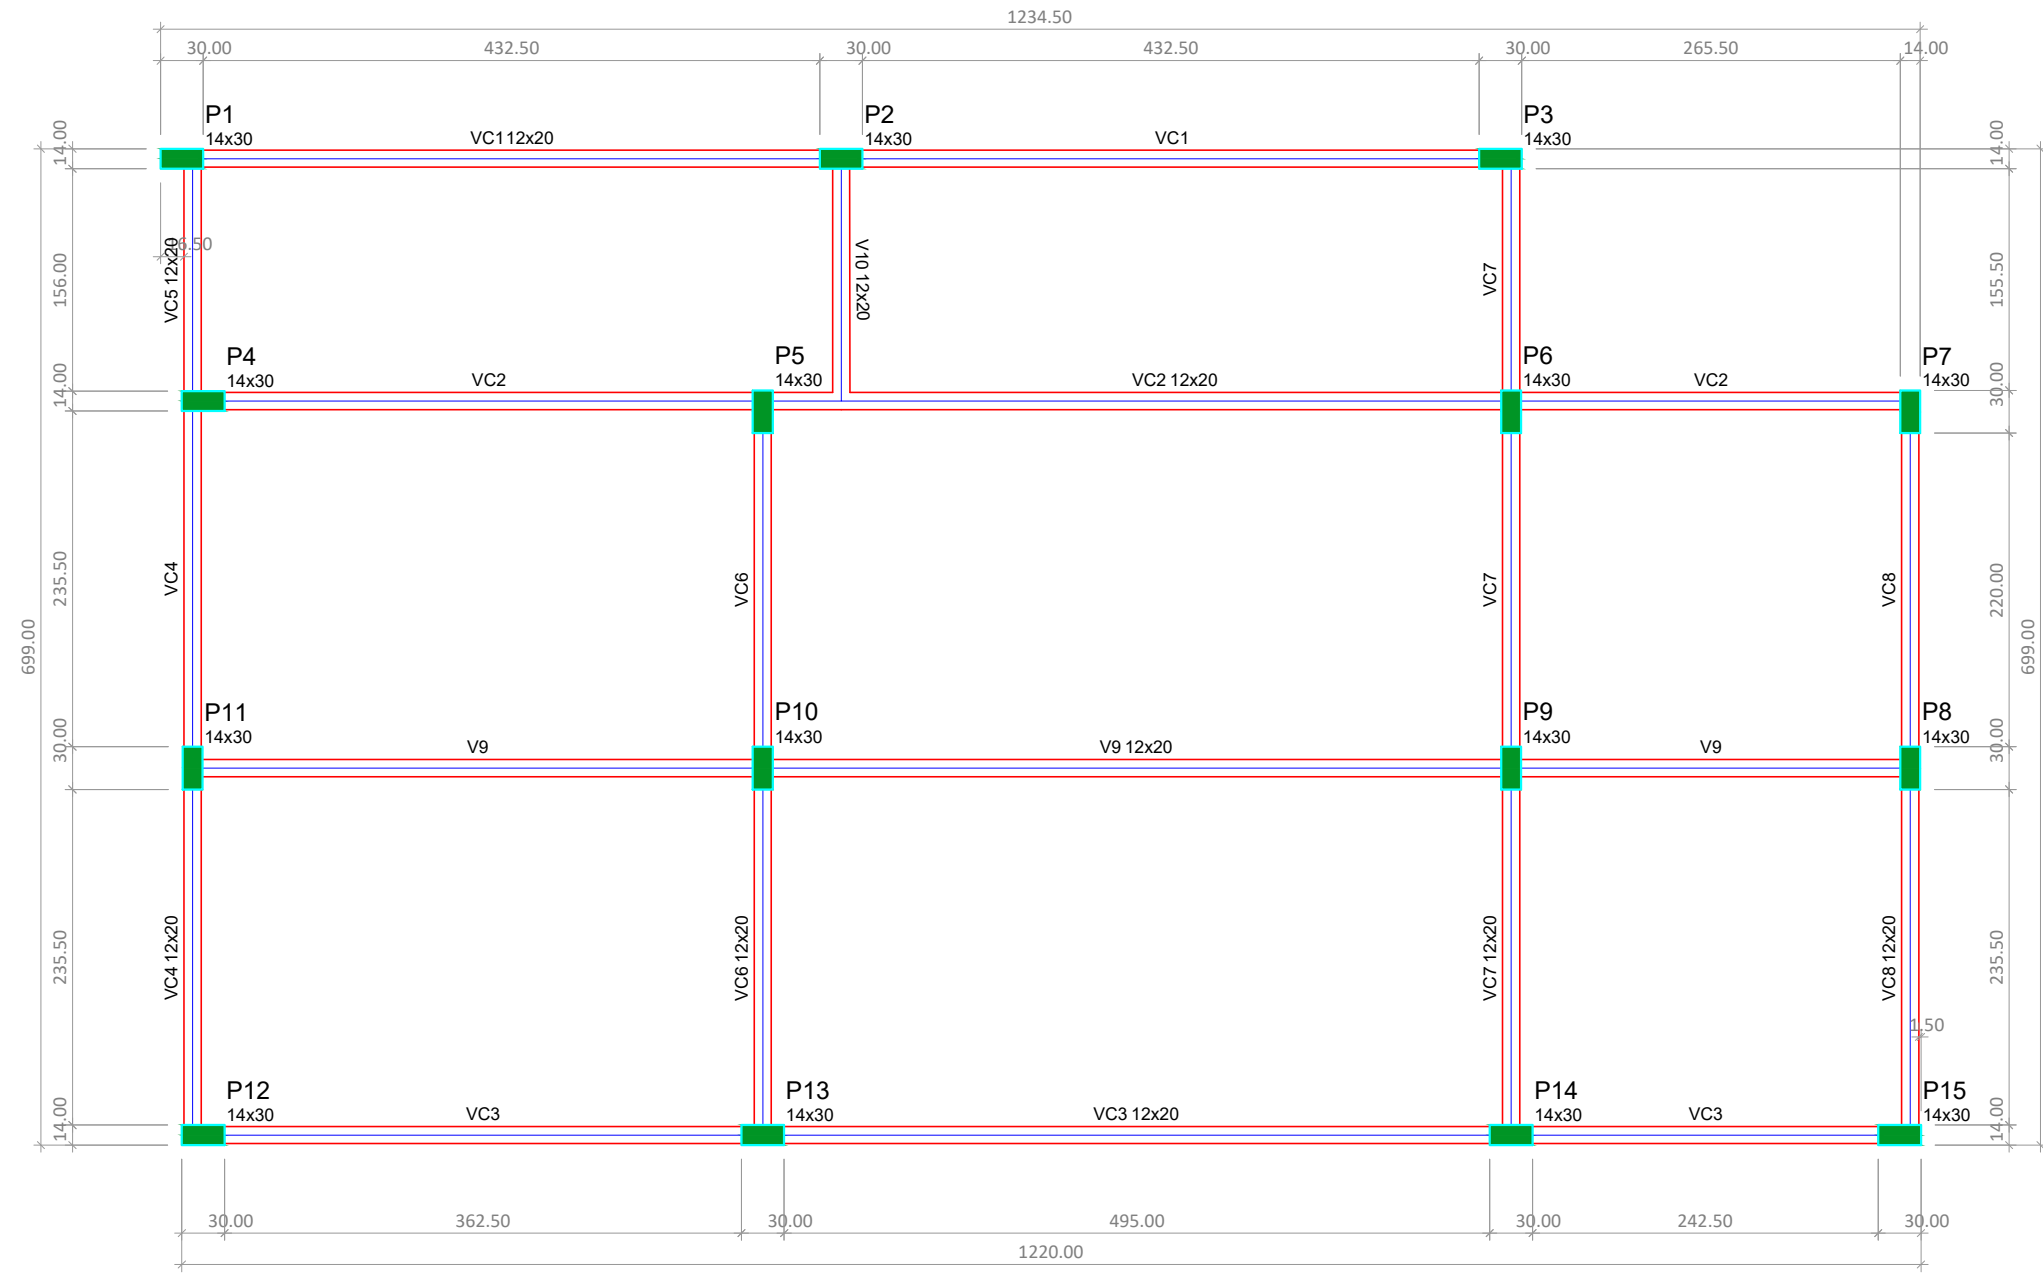

FORMA DO PAVIMENTO COBERTURA
escala 1:50

Características dos materiais	
fck (kgf/cm²)	Ecs (kgf/cm³)
300	268384
Dimensão máxima do agregado = 19 mm	

Legenda dos pilares	
	Pilar que more

Legenda das vigas e paredes	
	Viga

CONVÊNIO :

PROJETO ESTRUTURA DE CONCRETO

OBRA :
AMPLIAÇÃO E REFORMA DA ESCOLA SANTA CLARA

ENDEREÇO DA OBRA :
AV. BARONEZA, S/N, PA SANTA CLARA, ARAGUACEMA – TO

PROPRIETÁRIO :
FUNDO MUNICIPAL DE EDUCAÇÃO DE
ARAGUACEMA CNPJ: 30.834.887/0001-84

AUTOR DO PROJETO :
MARCIONE NUNES COELHO
ENG. CIVIL CREA - GO 5096/D

QUADRO DE ÁREAS :
VER PROJETO
ARQUITETÔNICO



ESCALA INDICA	DATA FEVEREIRO / 2024	RESP. DESINHO GUILHERME (43) 9 8474-3486
------------------	--------------------------	--

CONTEÚDO :
PLANTA BAIXA DE
INSTALAÇÕES PLUVIAIS

PRANCHA :

01 / 03