


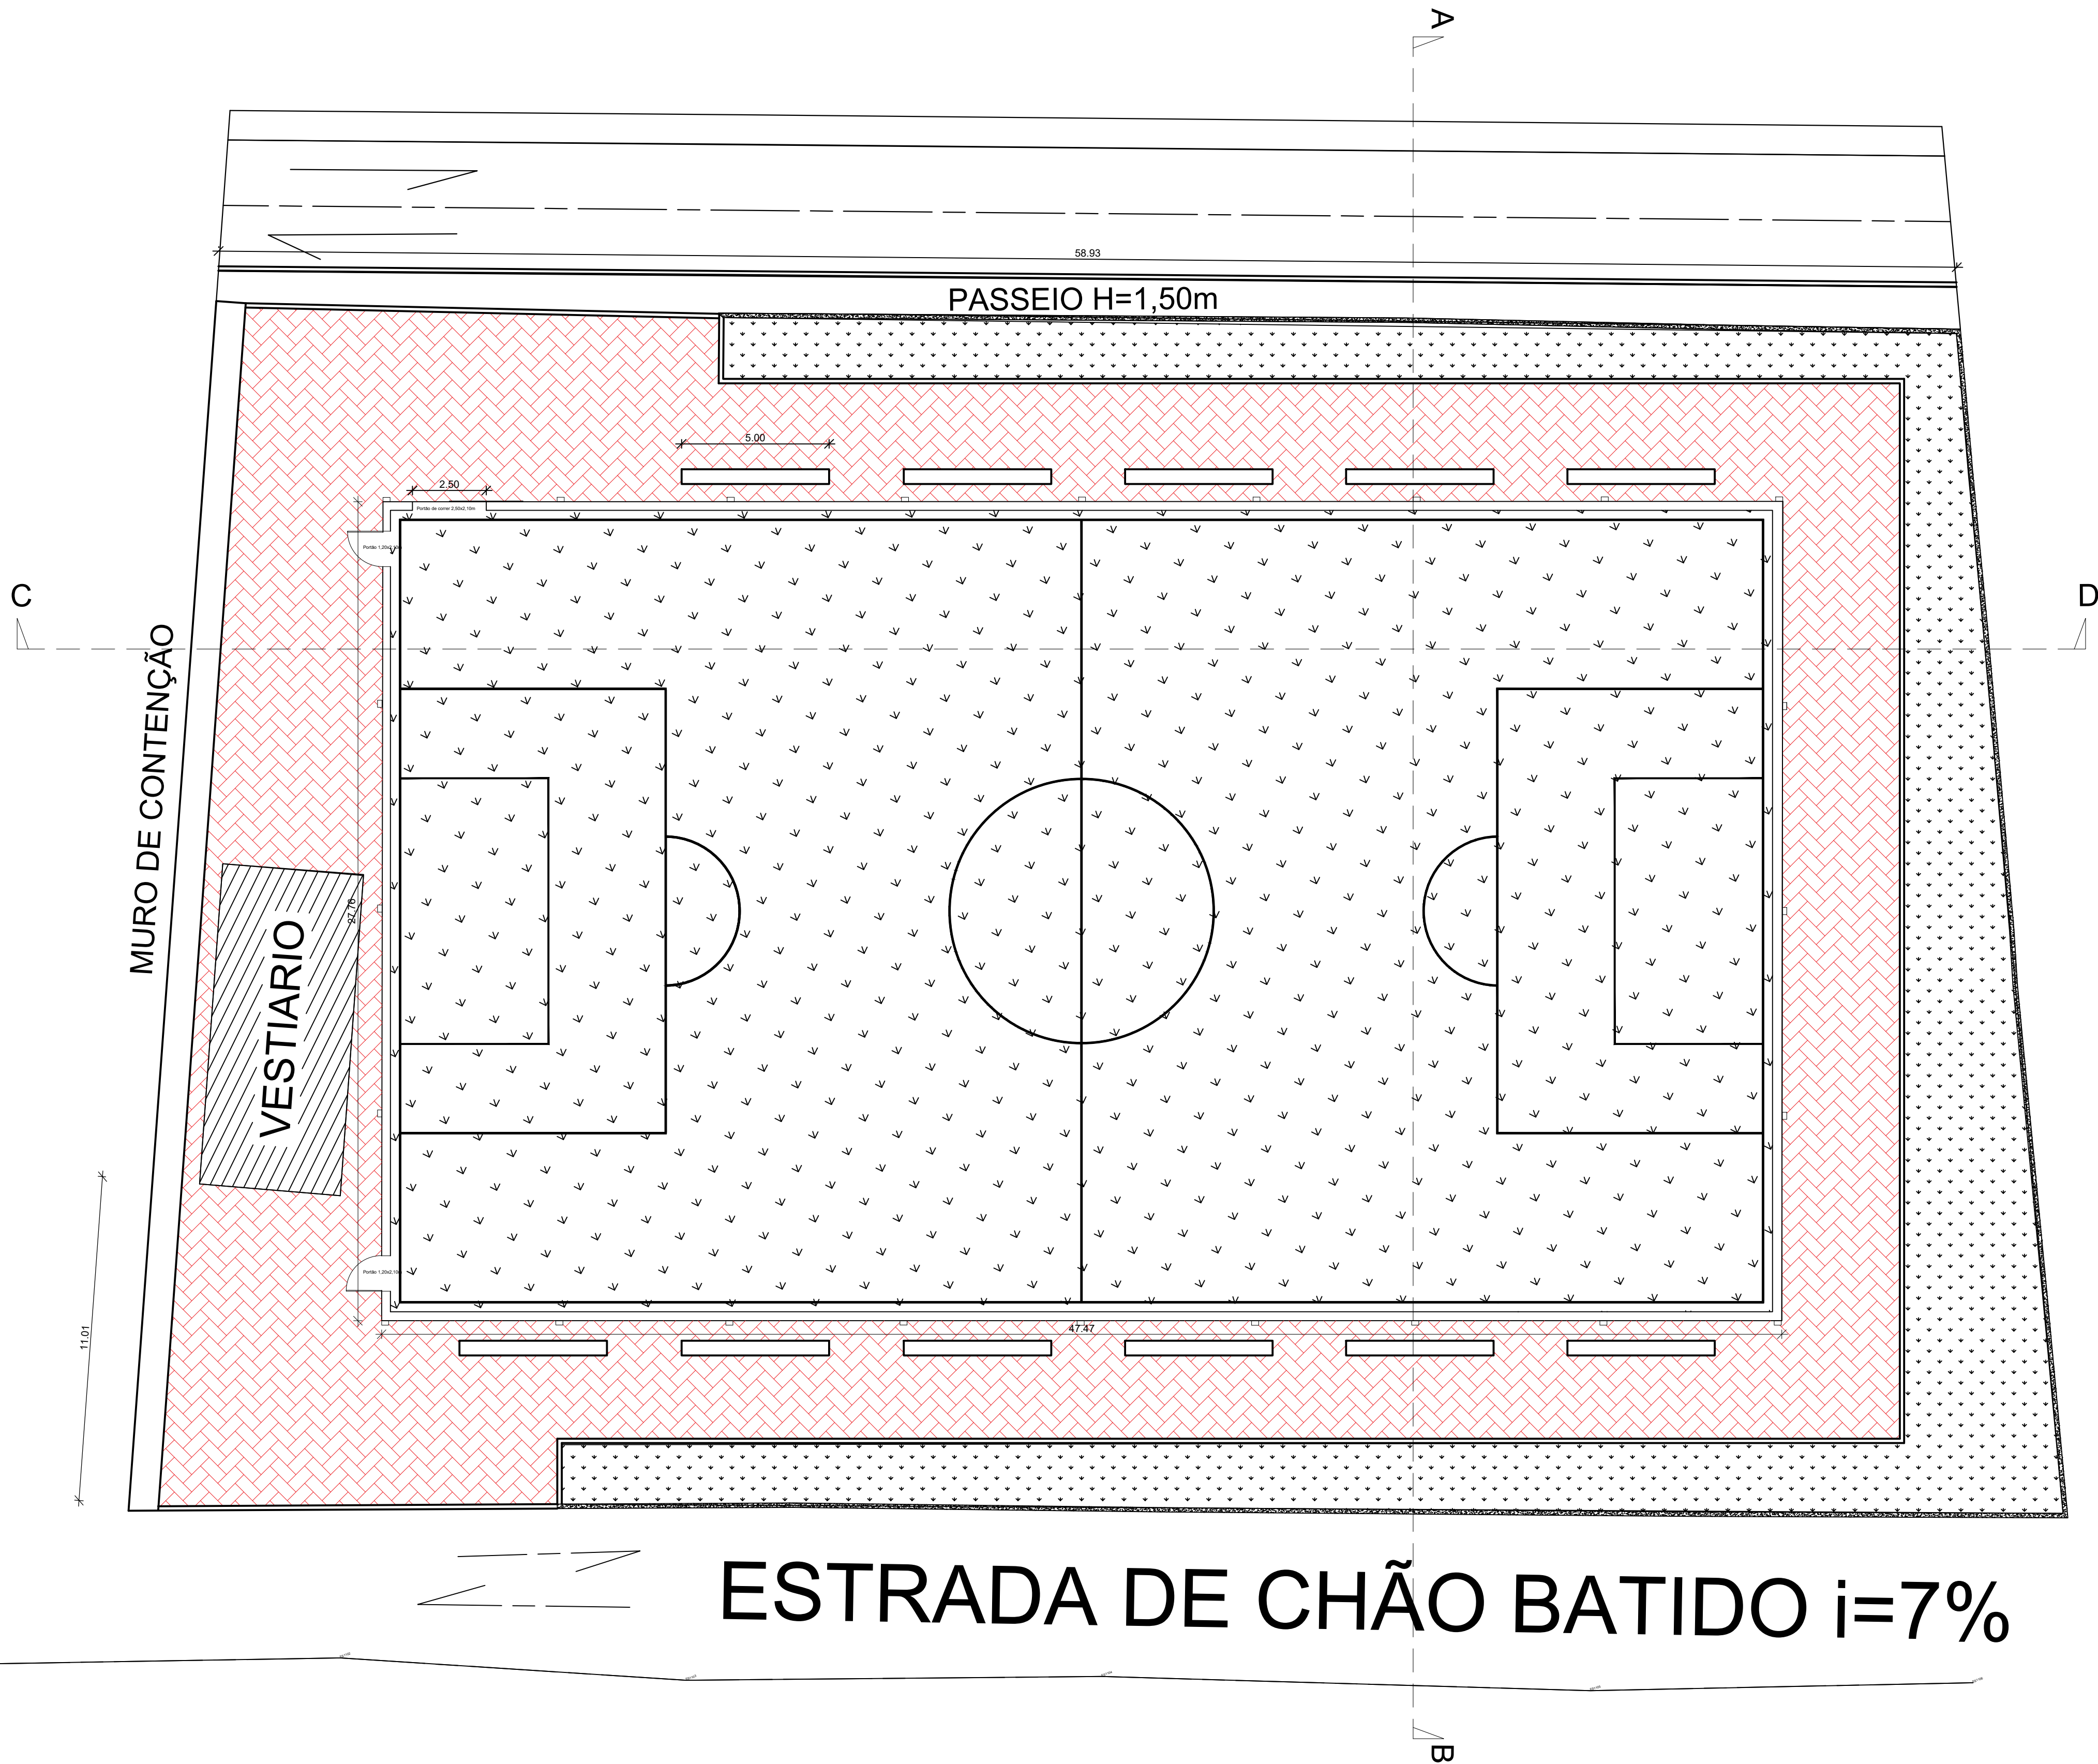


PLANTA BAIXA COM INTERVENÇÕES
Escala 1:125



Prefeitura Municipal de Laranja da Terra
Av. Luiz Obermuller Filho, 85, Centro
Laranja da Terra - ES
e-mail: gabinetedoprefeito@laranjadaterra.gov.es.br

PROJETO ARQUITETÔNICO
CONSTRUÇÃO DE MURO DE CONTENÇÃO E
REFORMA DO CAMPO BOM DE BOLA I

Projeto para execução da Reforma e Melhorias do Campo Bom de Bola I e Construção de muro de contenção, localizada no Bairro Recanto dos Poetas, no distrito de Sede, Laranja da Terra/ES. Coordenada geográfica: Lat.: 19°53'57"S Long.: 41°03'42"W

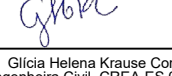Proprietário	 PREFEITURA MUNICIPAL DE LARANJA DA TERRA	Data:	Junho/2024
Autor do Projeto	 Glicia Helena Krause Conzatti Engenheira Civil - CREA-ES 040576/D	Escala:	Indicada
Resp. Técnico	 Glicia Helena Krause Conzatti Engenheira Civil - CREA-ES 040576/D	Prancha:	03/06

Projeto:

PROJETO ARQUITETÔNICO
Planta Baixa com intervenção.