


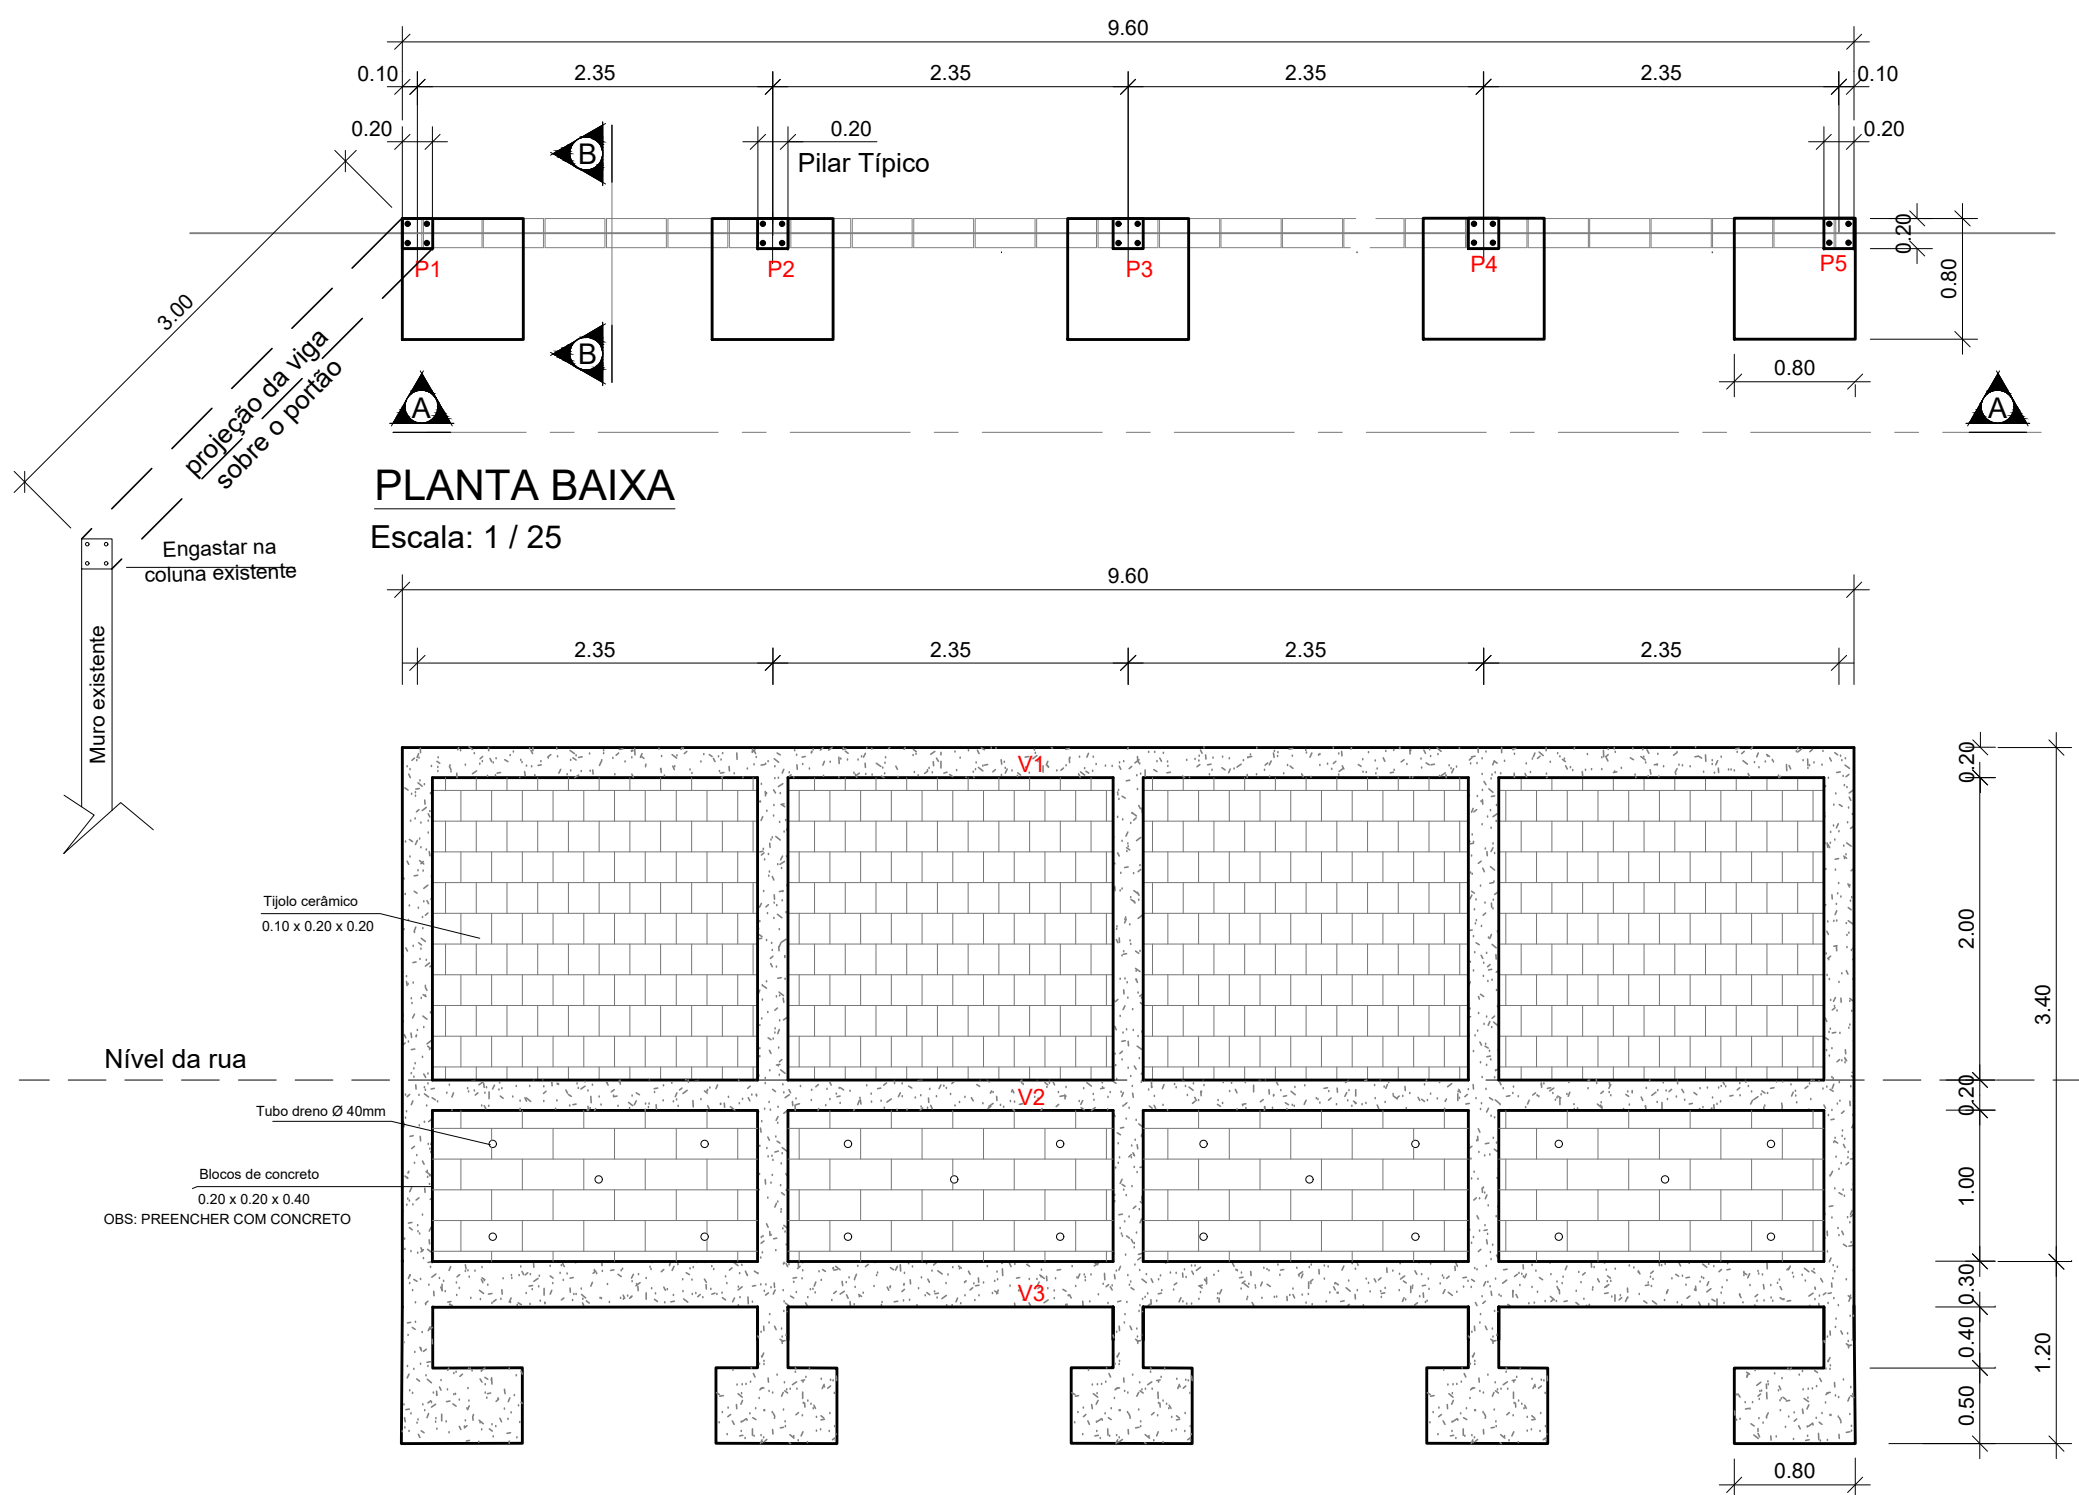


PLANTA BAIXA

Escala: 1 / 25

CORTE AA

Escala: 1 / 50

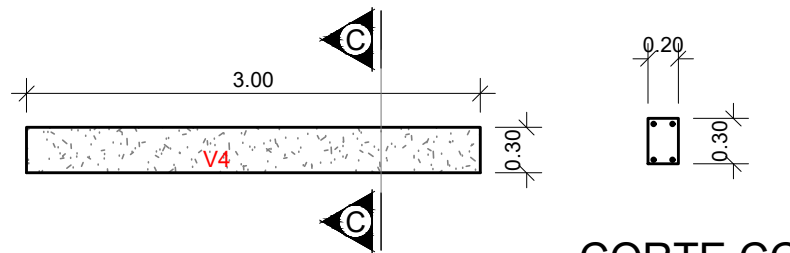


VISTA VIGA PORTÃO

Escala: 1 / 25


CORTE CC

Escala: 1 / 50

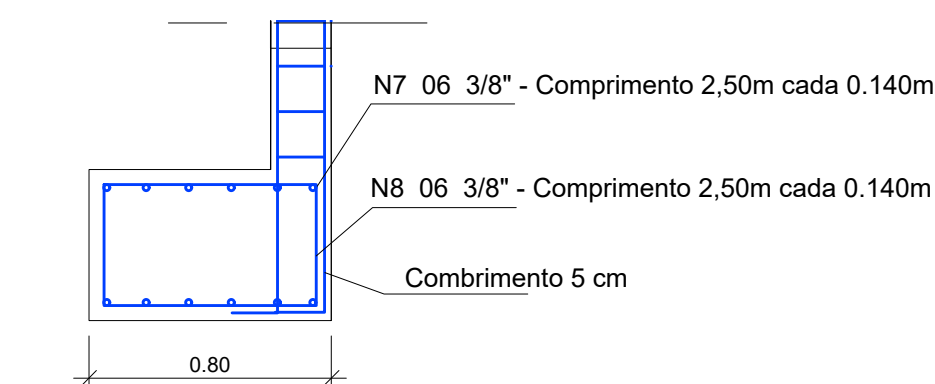


Detalhe da Fundação P1 e P5

Escala: 1 / 25

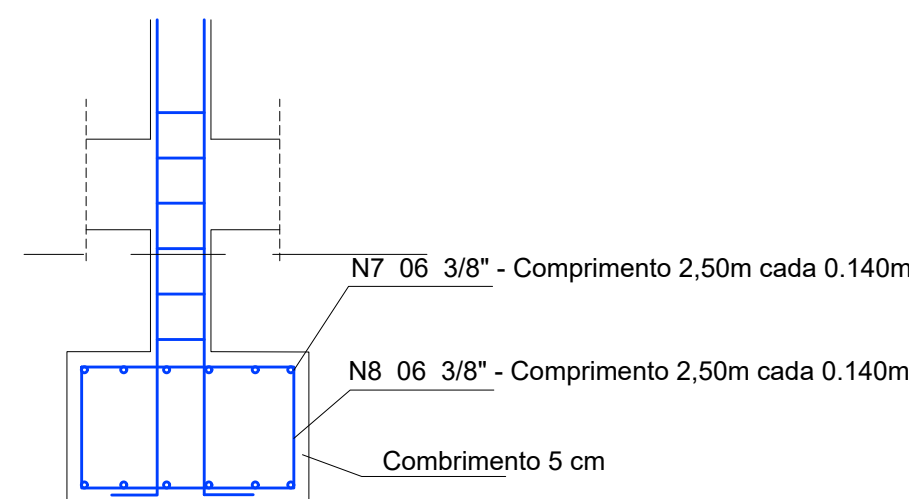


Detalhe da Fundação P2, P3 e P4

Escala: 1 / 25

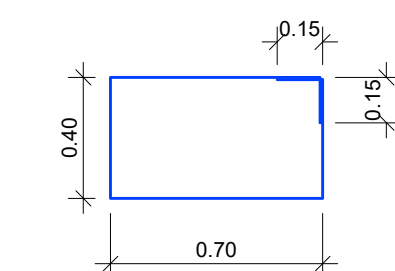

Detalhe da N7 e N8

Escala: 1 / 25

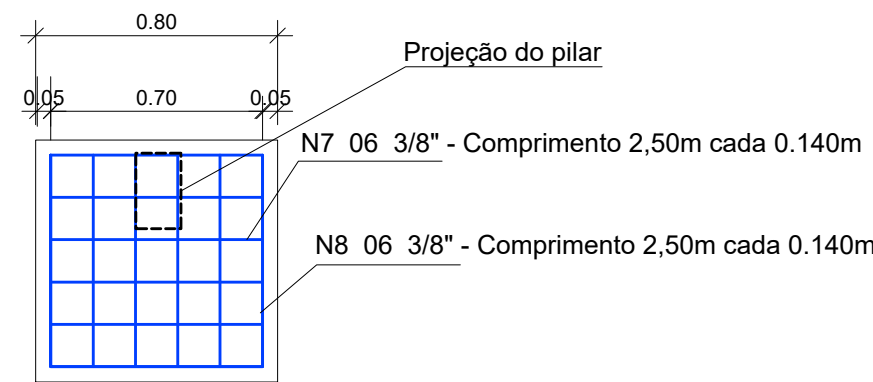


Planta fundação

Escala: 1 / 25


Detalhe da N1 e N2

Escala: 1 / 25

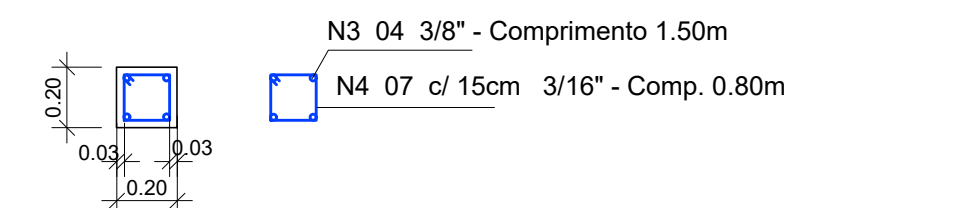


Detalhe da N3 e N4

Escala: 1 / 25

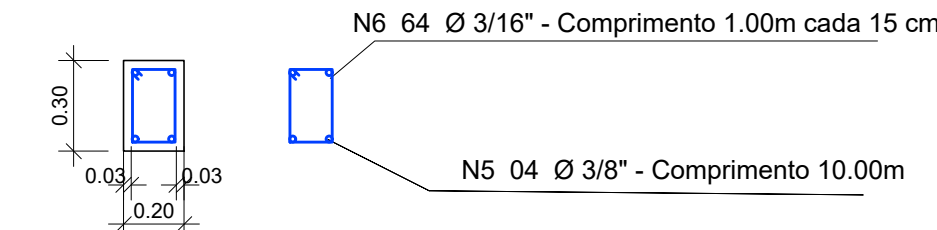


Detalhe da N5 e N6

Escala: 1 / 25

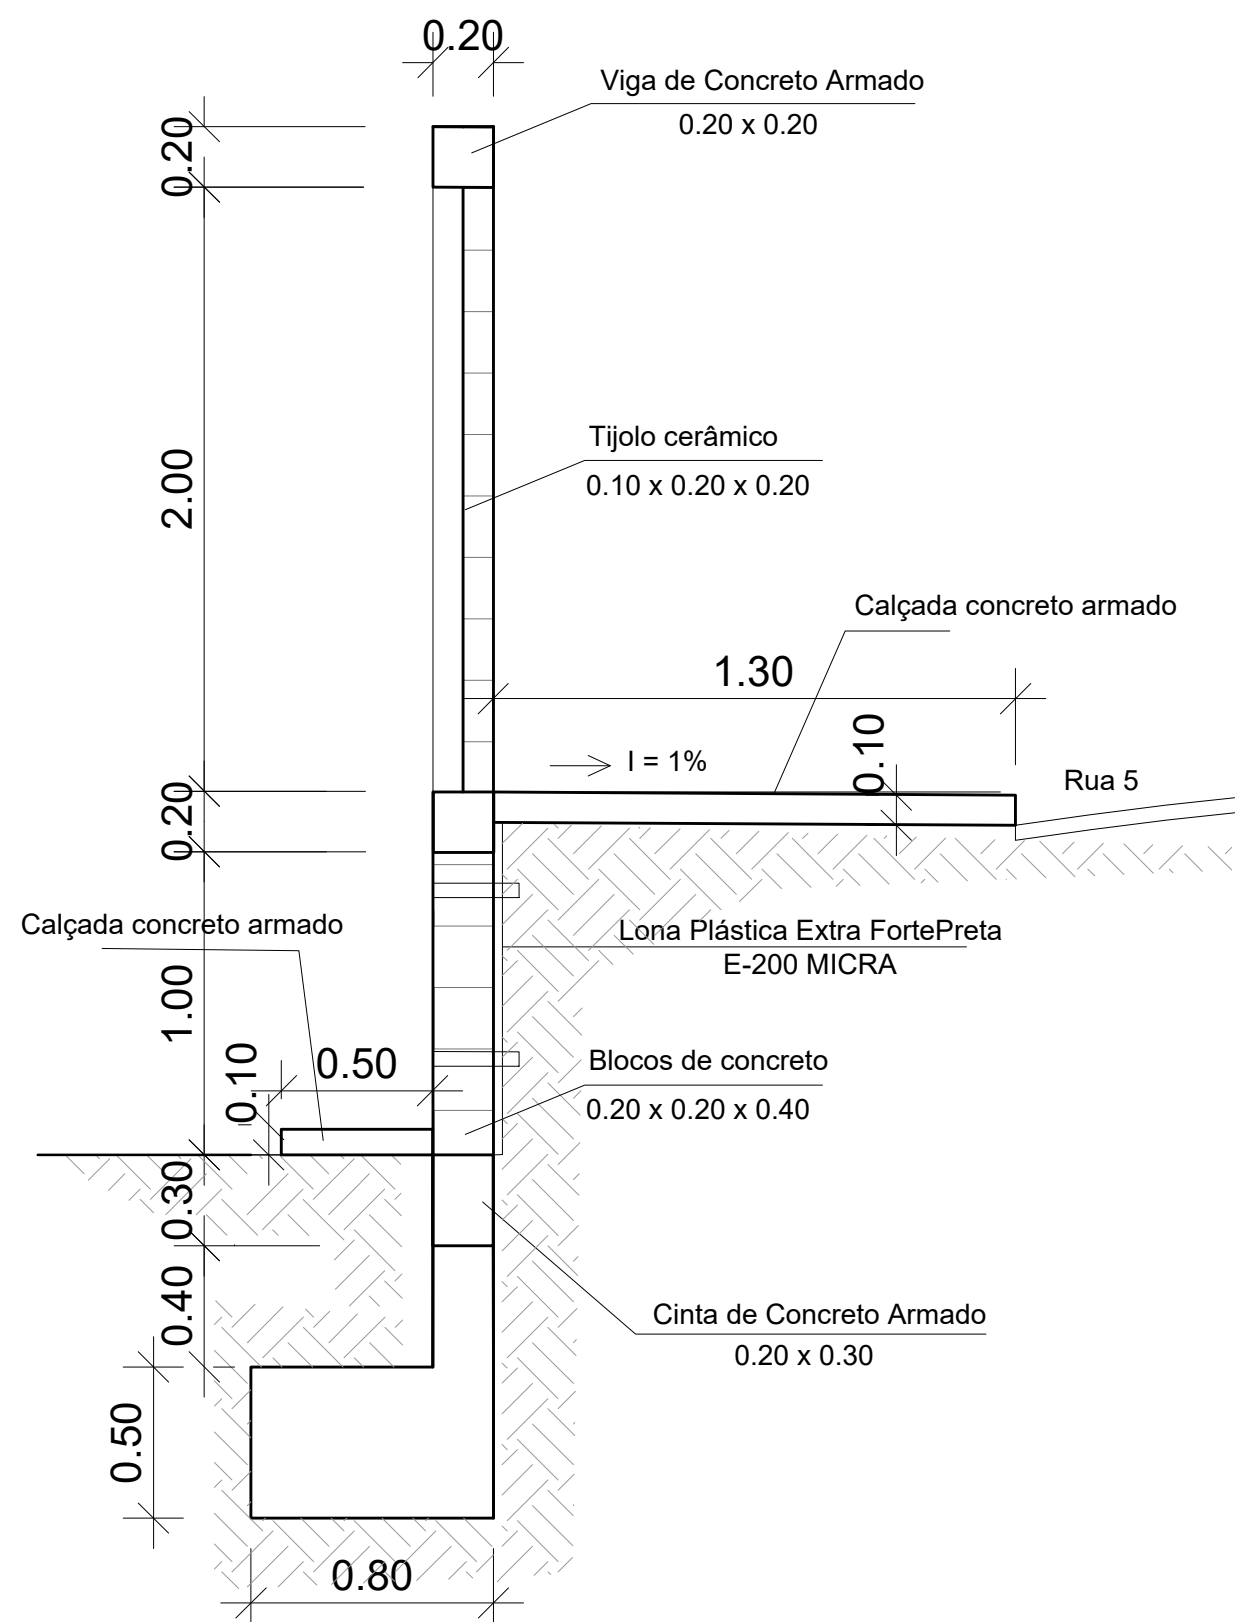


Detalhe da Contenção

Escala: 1 / 25

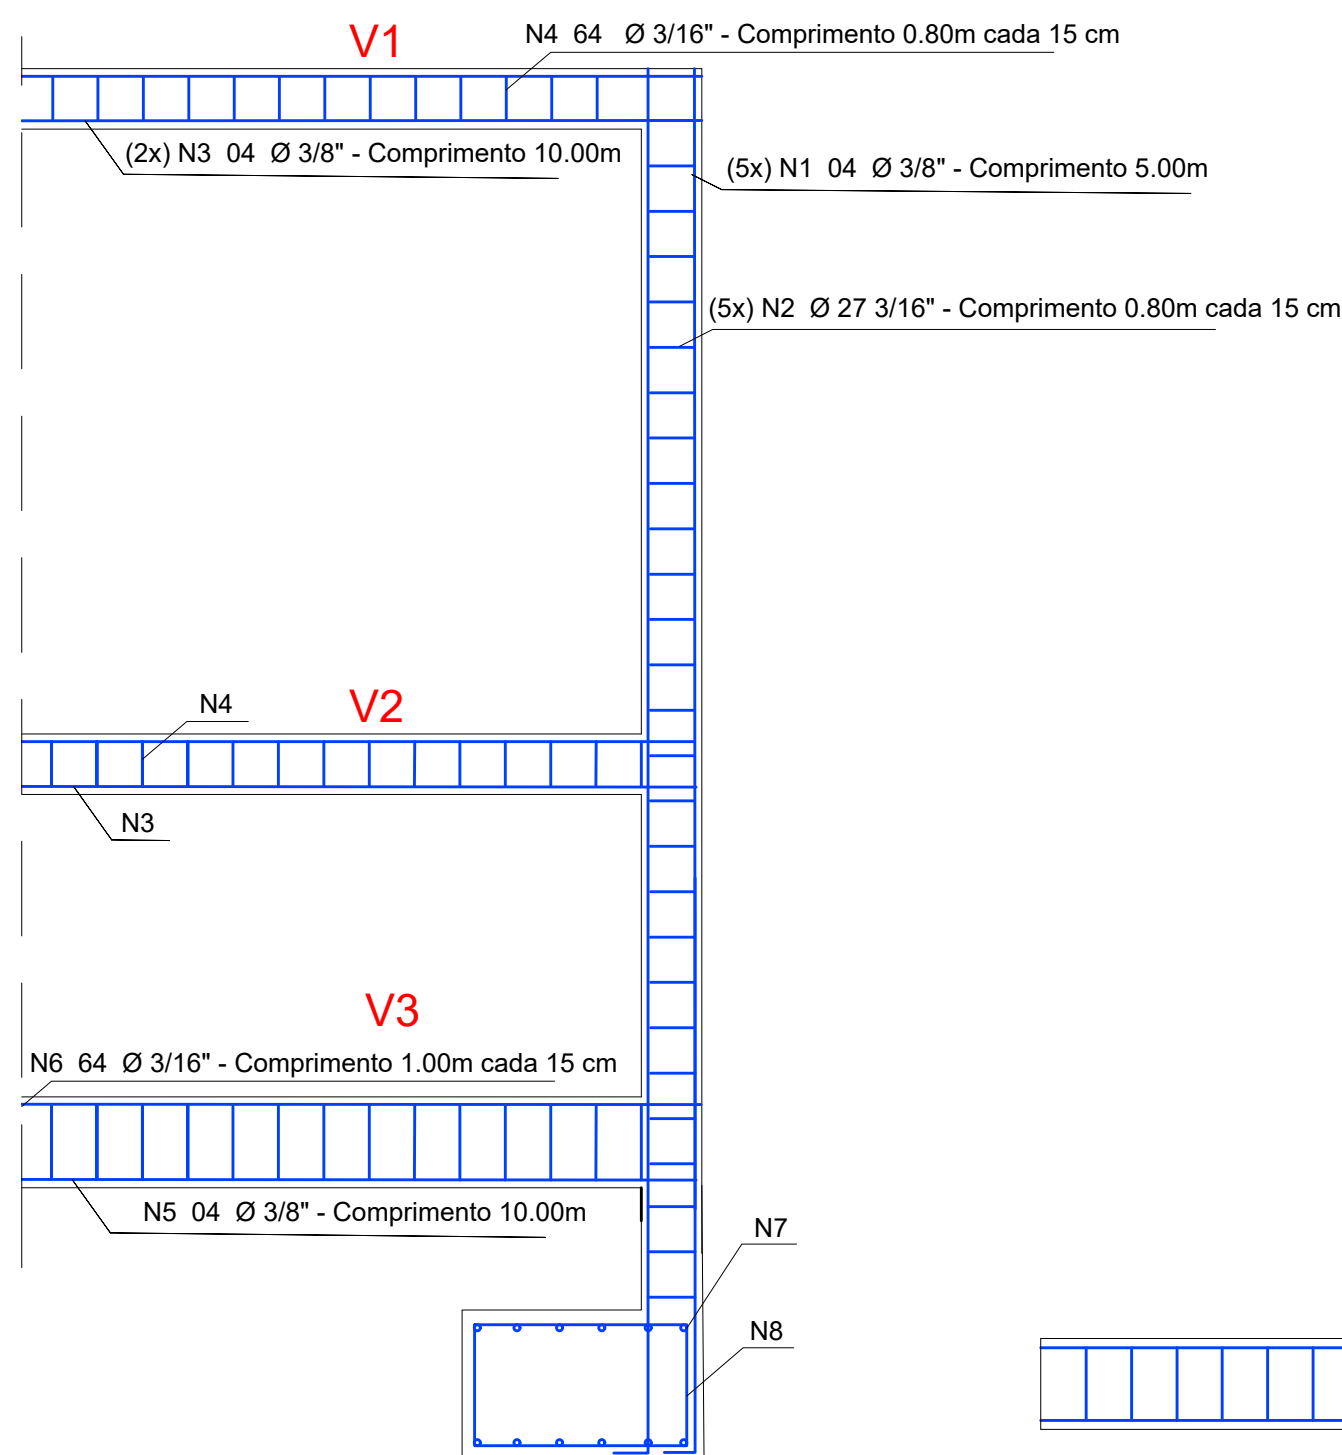


Detalhe da ferragem

Escala: 1 / 25

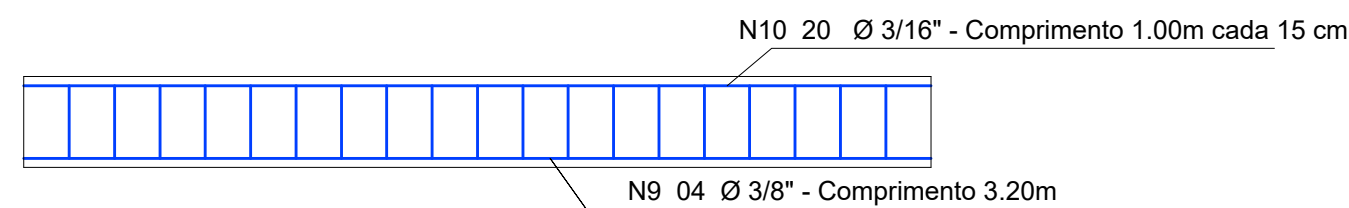

Detalhe da ferragem - VIGA PORTÃO

Escala: 1 / 25

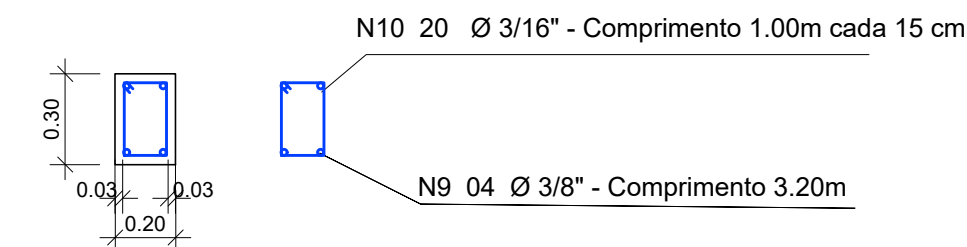


Detalhe da N9 e N10

Escala: 1 / 25




LOCALIZAÇÃO

Escala: 1 / 500

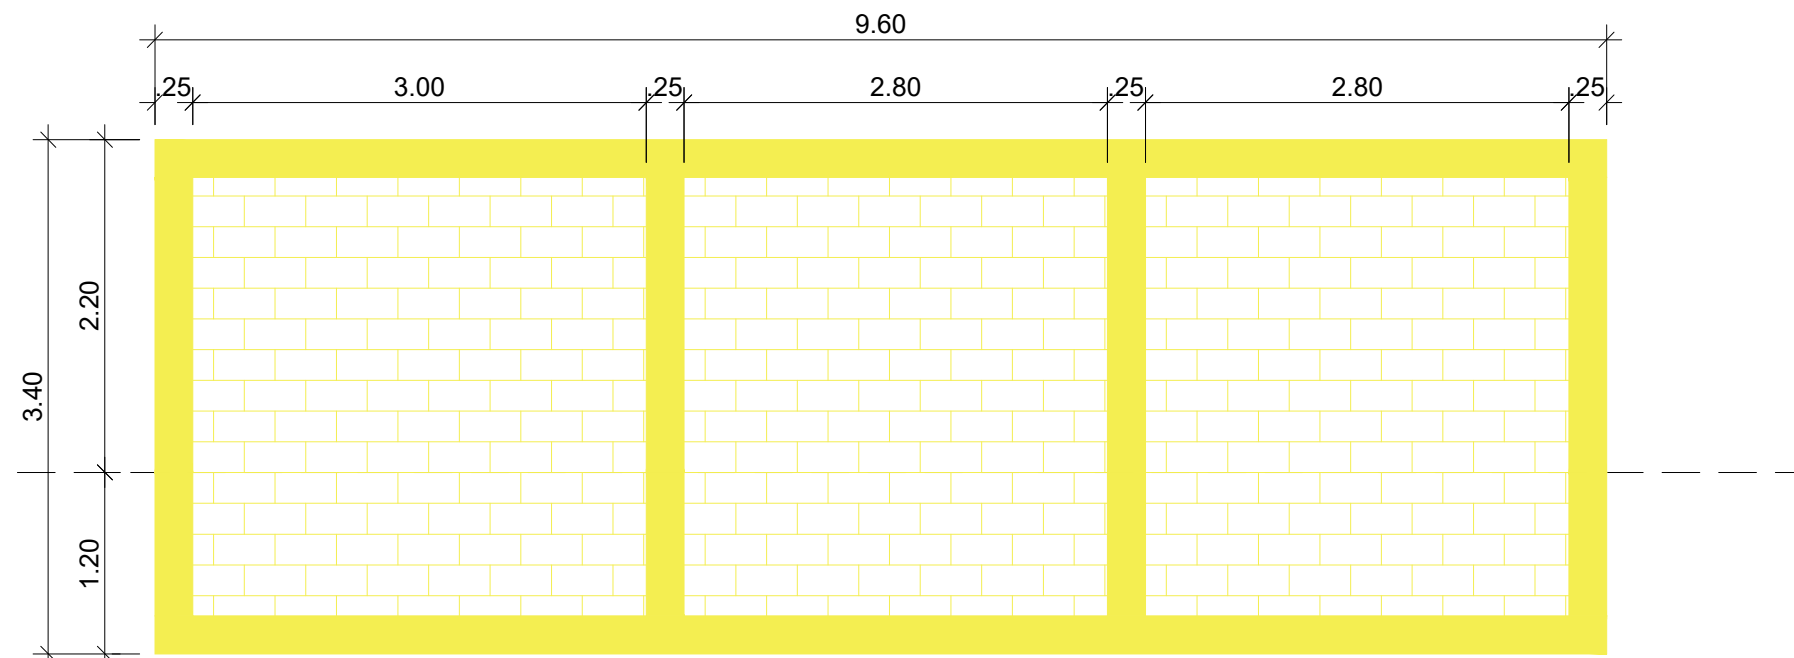

VISTA DEMOLIÇÃO - MURO

Escala: 1 / 50

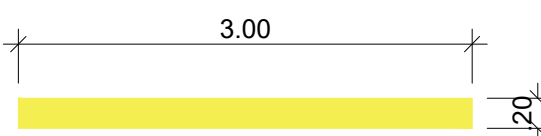

VISTA DEMOLIÇÃO - VIGA PORTÃO

Escala: 1 / 50

Local		Número	
Rua 5 - Belo Horizonte		DV- 71273	
Descrição			
Construção de muro			
Supervisão de Projetos		Gerência Técnica	Diretor Executivo
Jairo dos Santos Luzia		Eng.º Sérgio Meira Silva	Eng.º Paulo Cezar de Souza
Projeto	Desenho	Escala	Data
SPO	Jairo dos Santos Luzia	Indicada	Setembro / 2025