



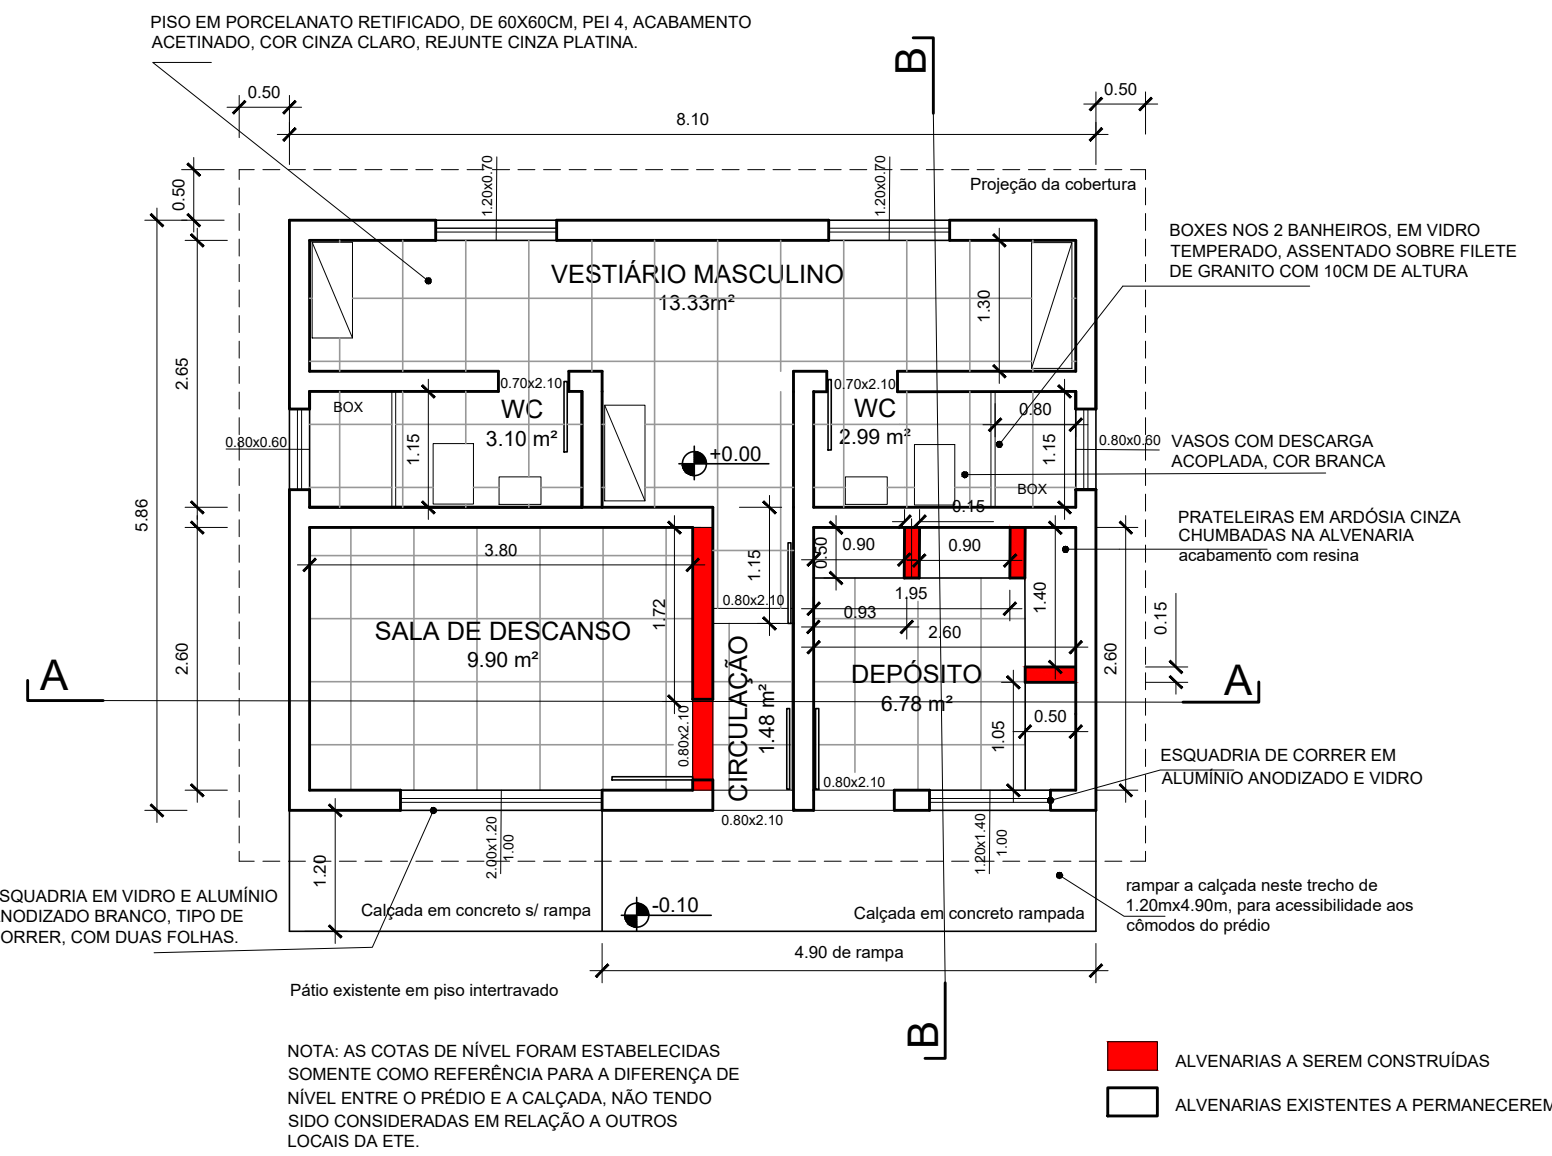


PLANTA BAIXA DE CONSTRUÇÃO

ESCALA 1:75

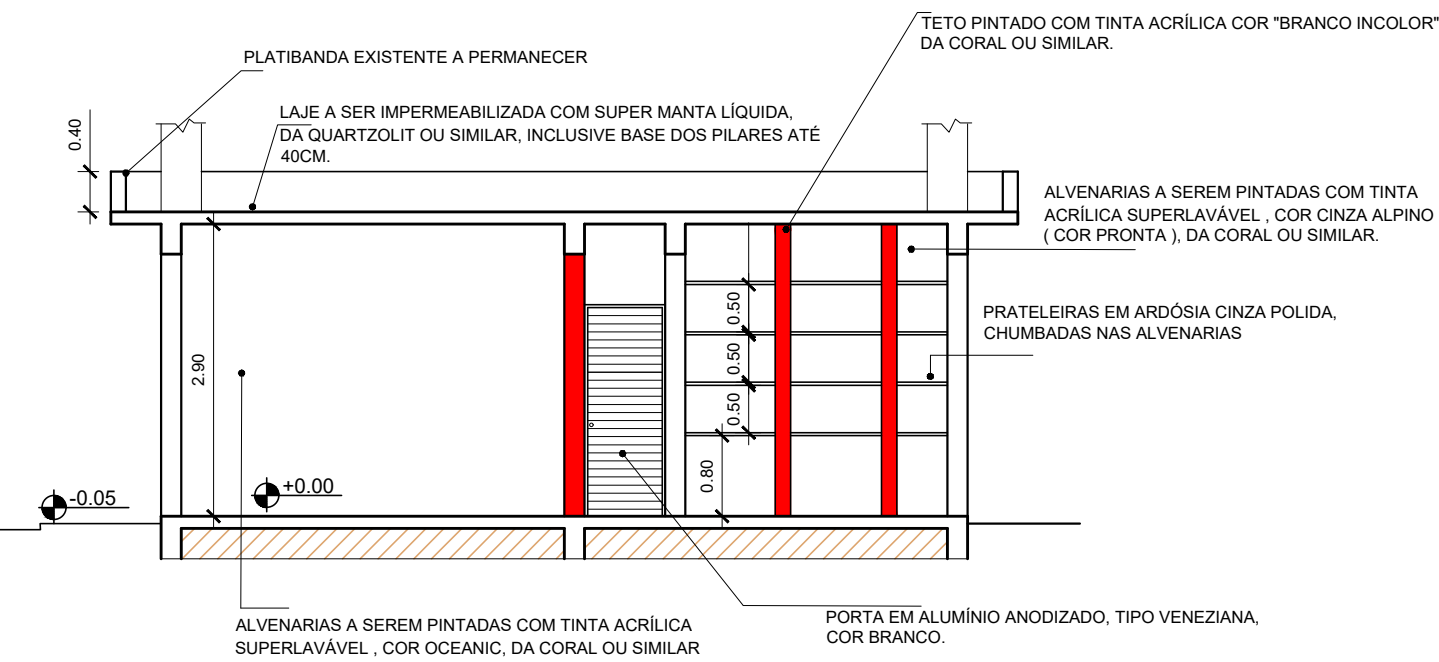

CORTE AA


ESCALA 1:75

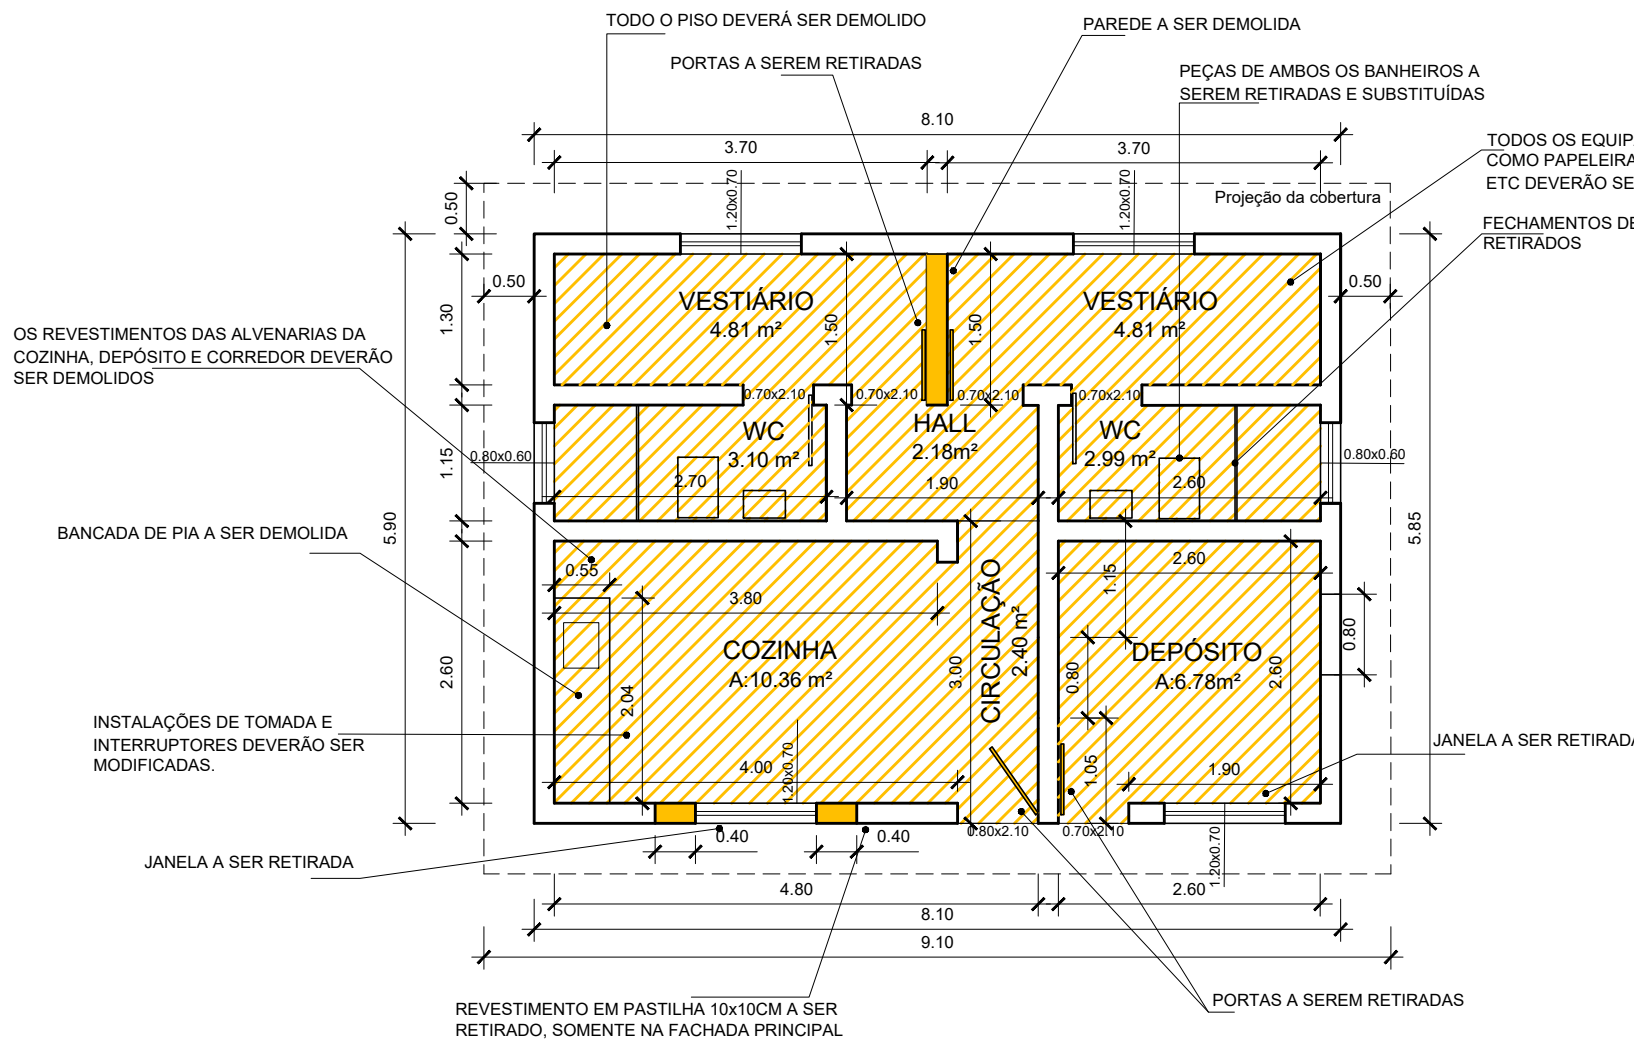

PLANTA BAIXA DE DEMOLIÇÃO


ESCALA 1:75

- PISOS A SEREM DEMOLIDOS
- ALVENARIAS A SEREM DEMOLIDAS
- ALVENARIAS A PERMANECEREM

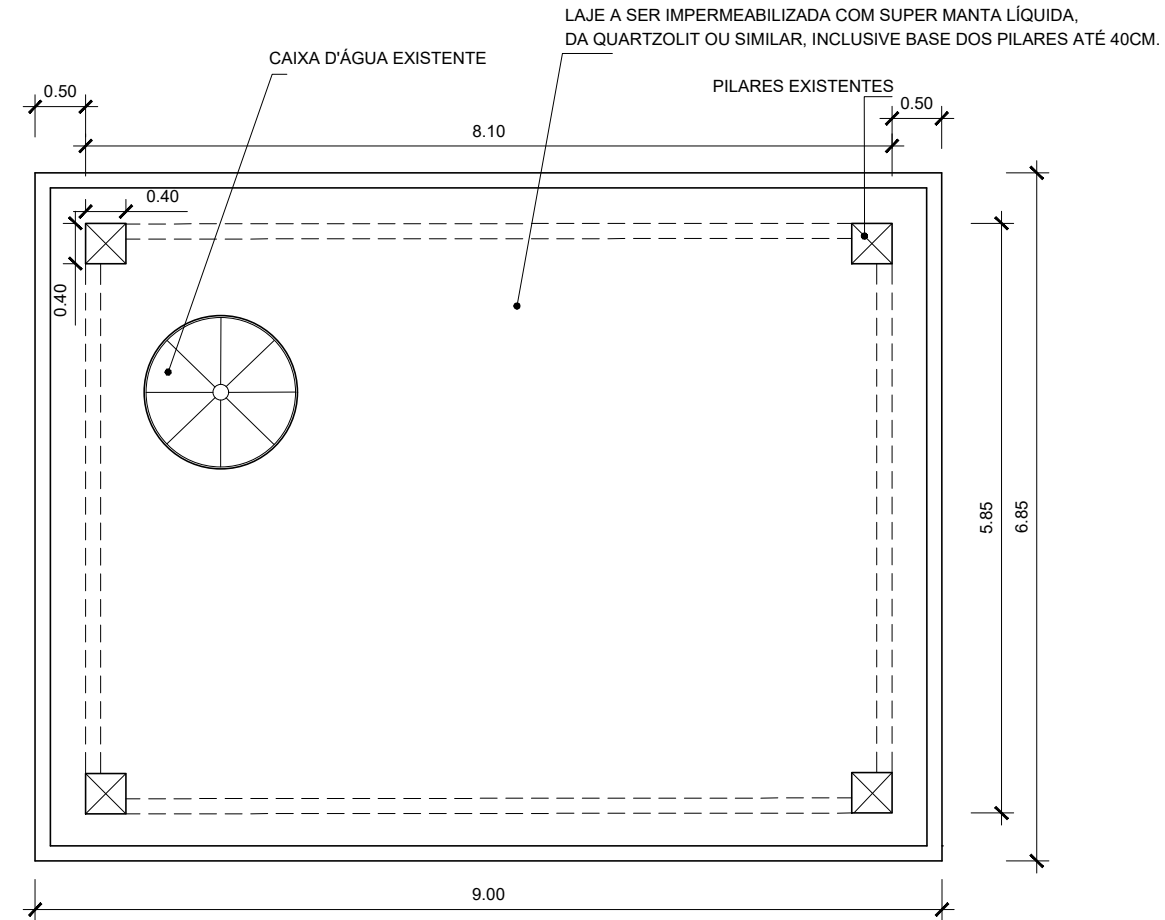


PLANTA DE COBERTURA

ESCALA 1:75

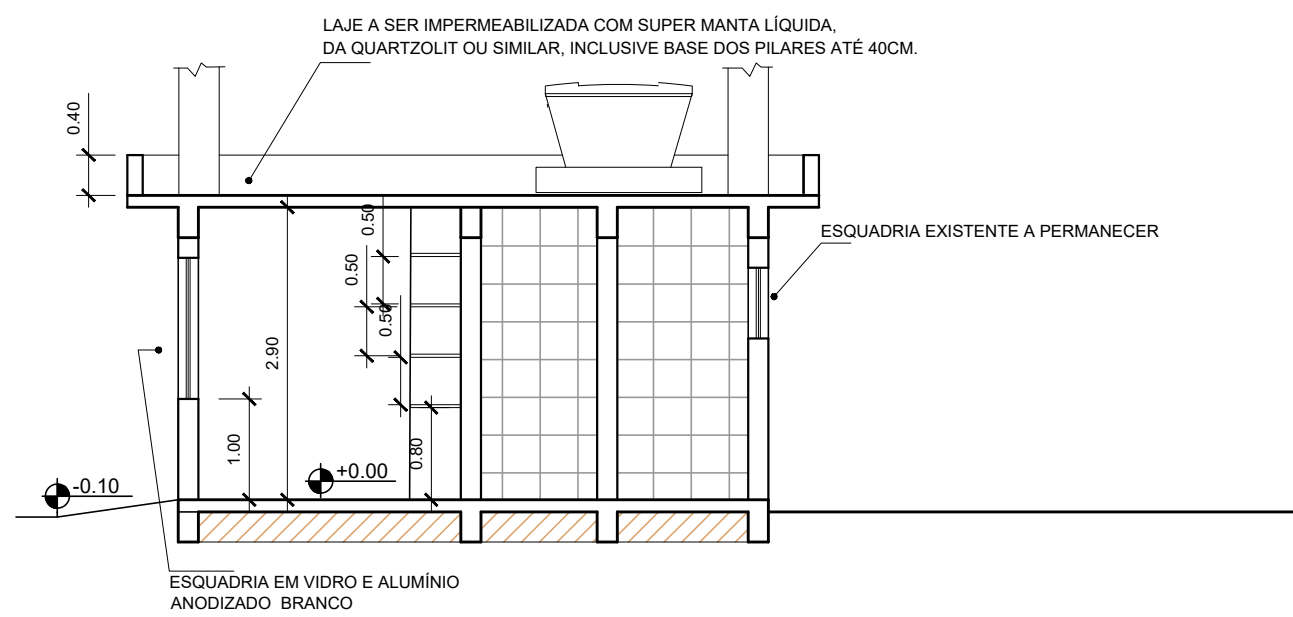

CORTE BB

ESCALA 1:75

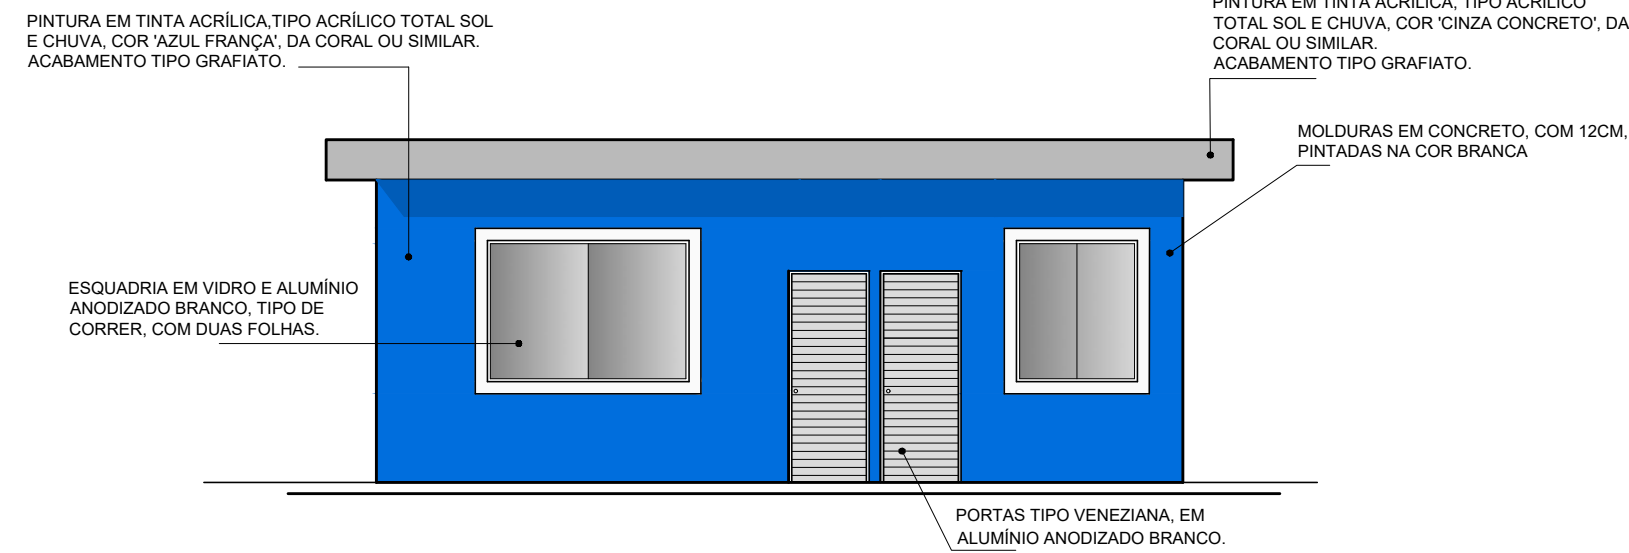

FACHADA PRINCIPAL

ESCALA 1:75

Local	ETE GIL PORTUGAL	Número	ETE 80251	REVISÃO 2	Folha 2
Descrição	Projeto de modificação e ampliação do escritório e cozinha				
Supervisão de Projetos	Jairo dos Santos Luzia	Gerência Técnica	Eng.º Sérgio Meira Silva	Diretor Executivo	
Projeto	SPO	Projeto e Desenho	Arq. Regina B. Chiarello	Escala	1:75
		Data		MAIO / 2025	