



Planta baixa - Térreo  
Esc.: 1:50

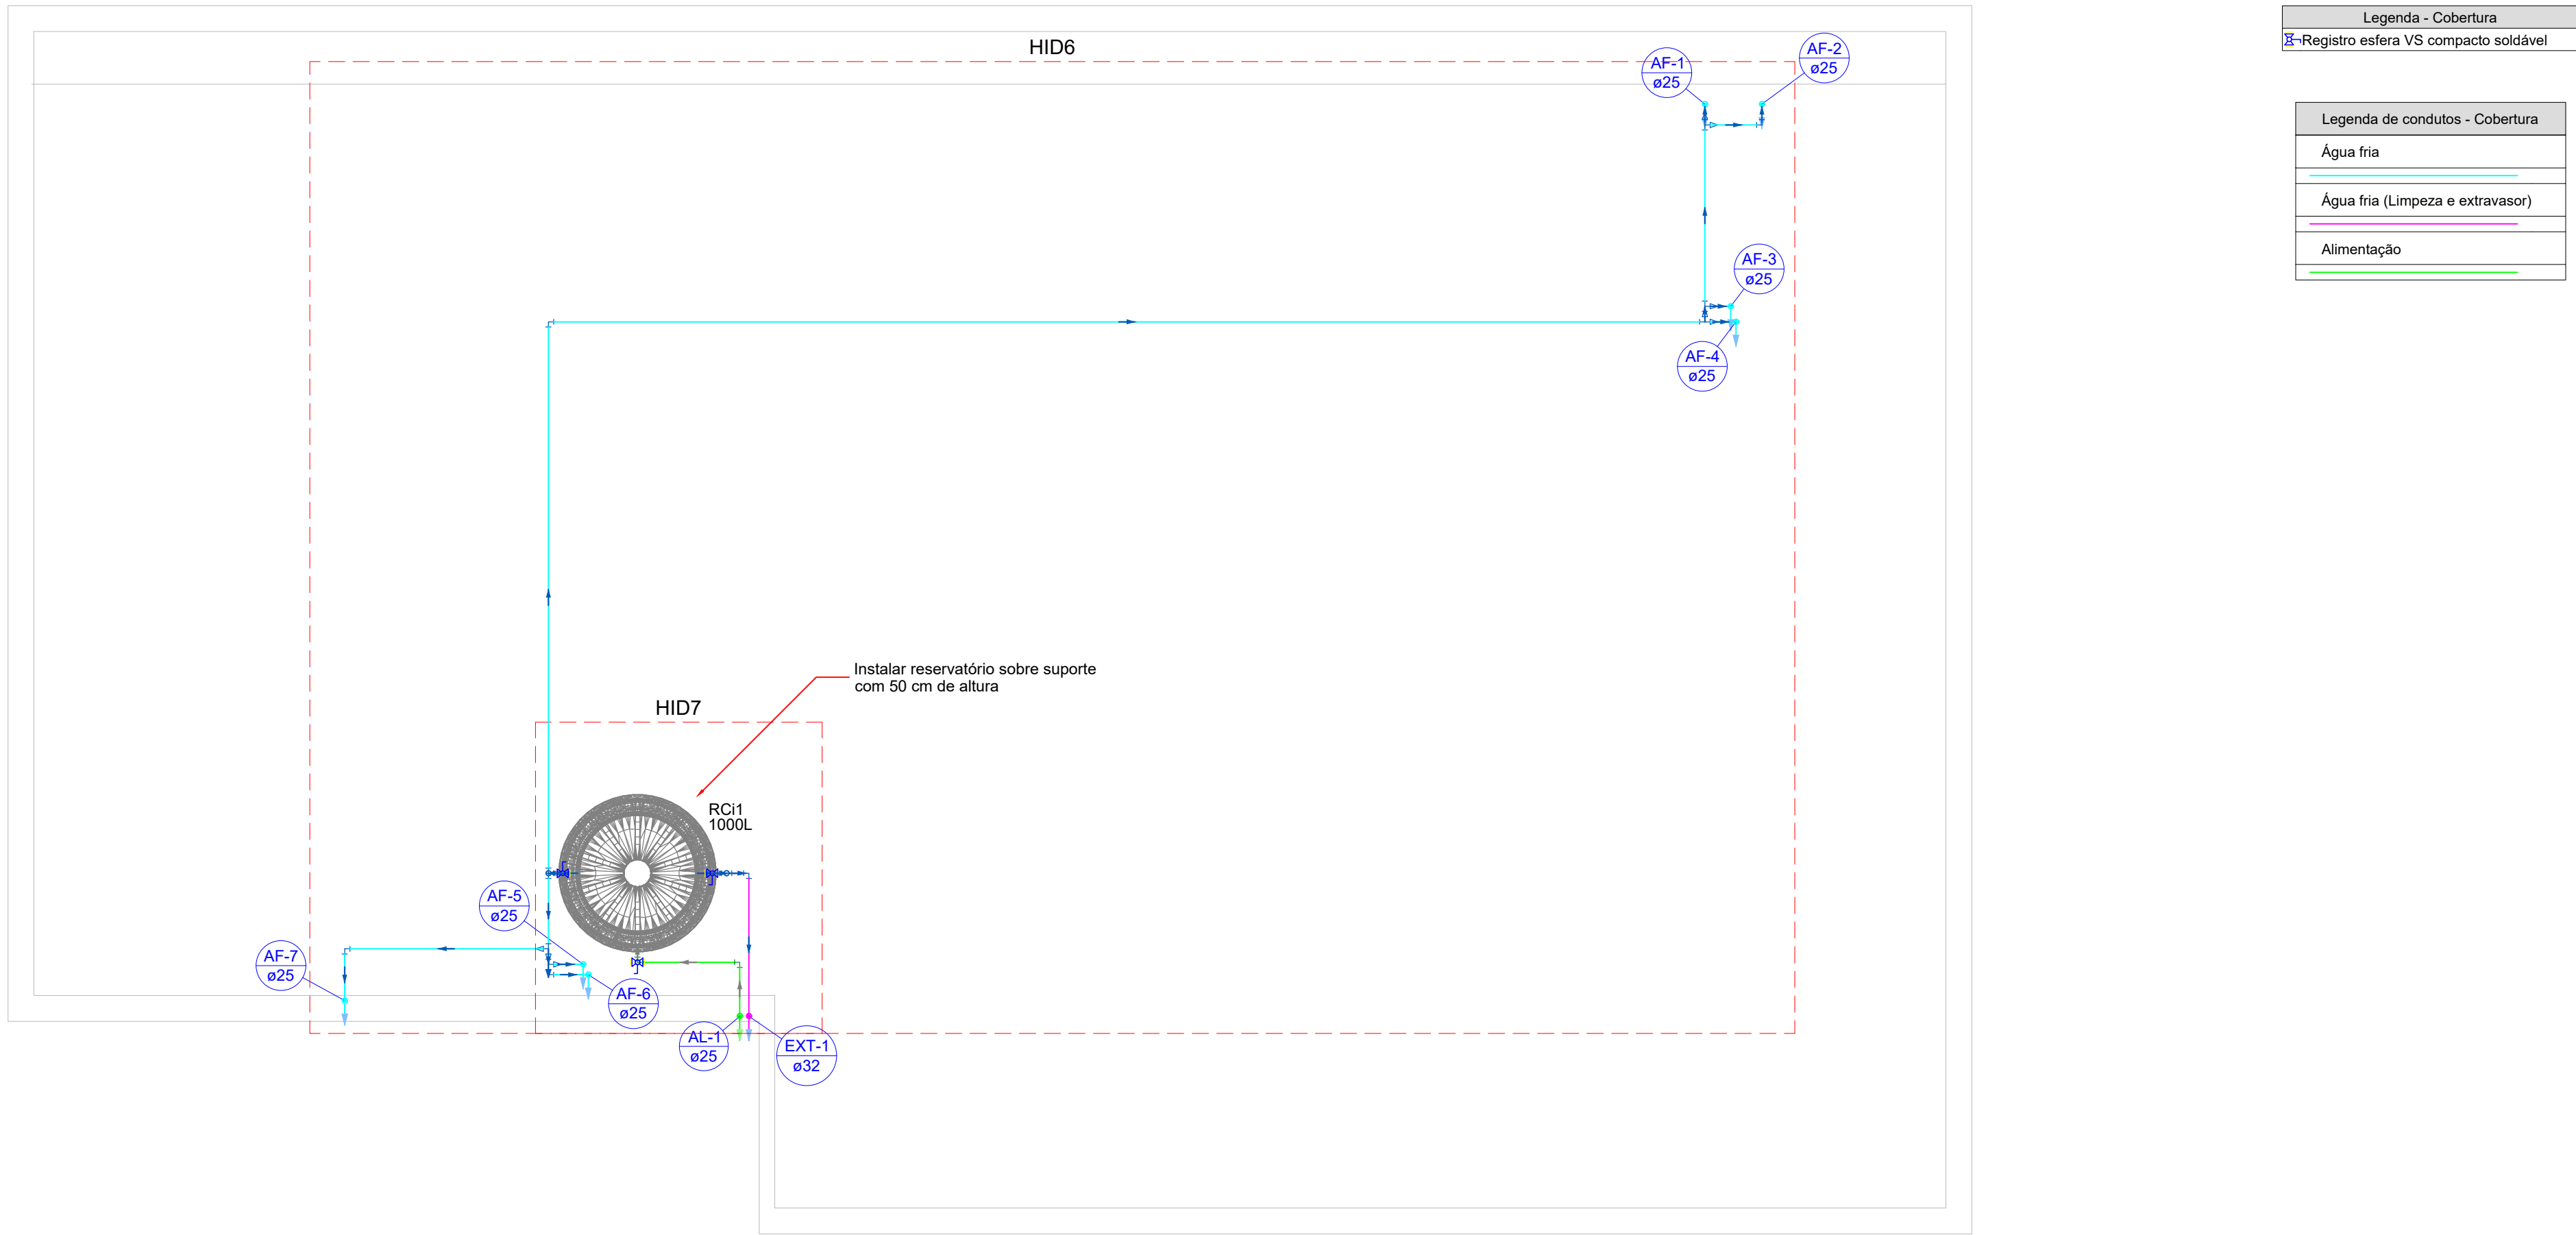


Planta baixa - Cobertura  
Esc.: 1:50

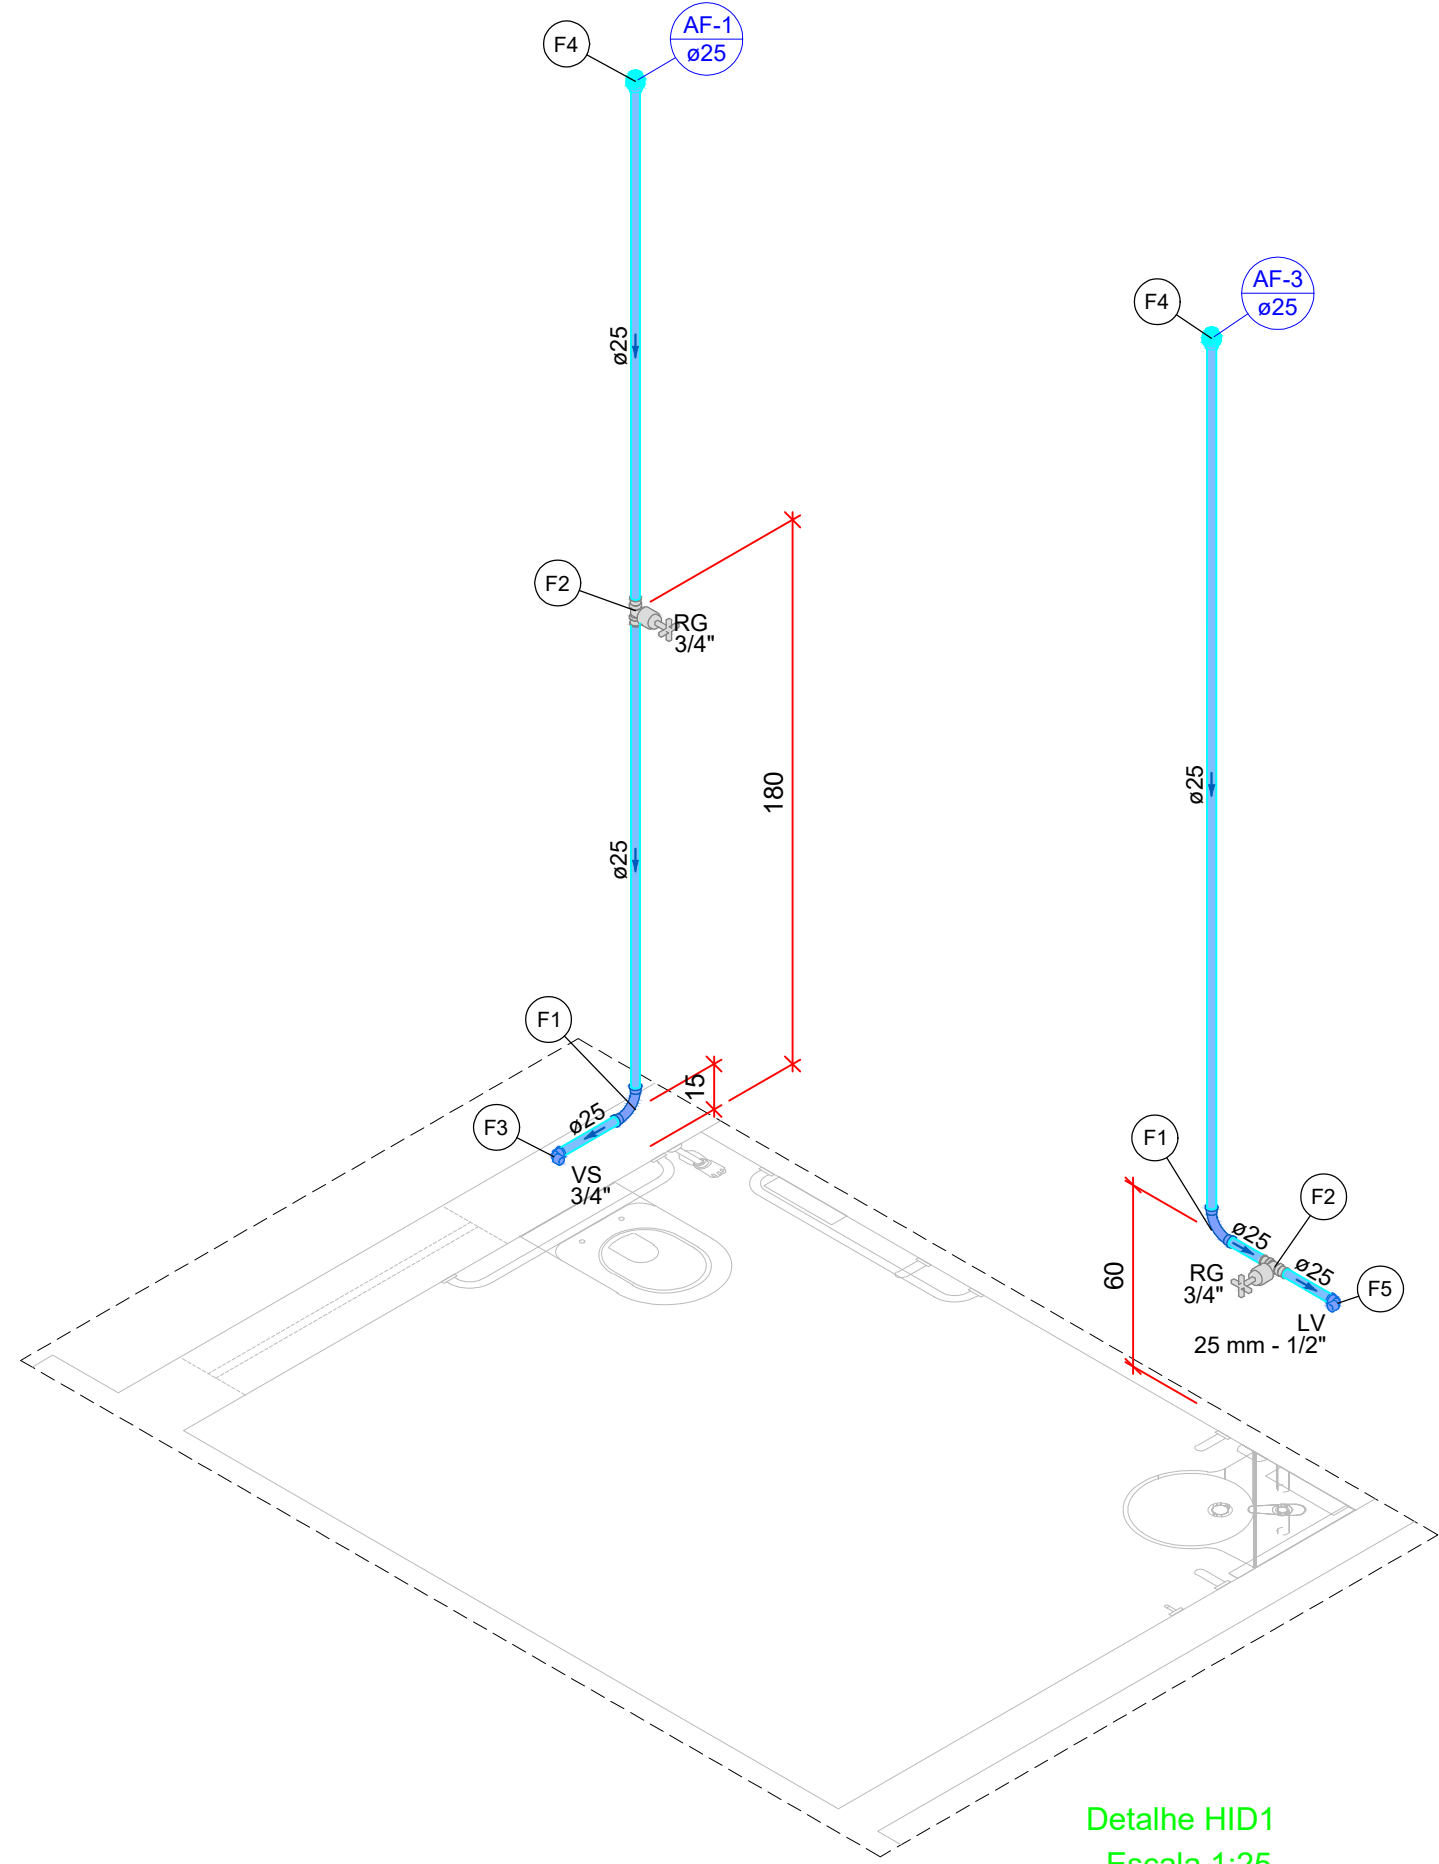

Detalhe HID1  
Escala 1:25

Legenda das indicações - Térreo	
LV	Lavatório com joelho de 90° - 25 mm - 1/2"
RG	Registro de gaveta c/canopla cromada c/PVC soldável - 3/4"
VS	Vaso sanitário com caixa acoplada - 3/4"


Legenda de peças - Térreo		
F1	PVC rígido soldável	
	Curva 90 soldável 25 mm	1pc
F2	Metais	
	Registro de gaveta c/ canopla cromada 3/4"	1pc
F3	PVC rígido soldável	
	Adapt sold curto c/bolsa-rosca p registro 25 mm - 3/4"	2pc
F4	Aparelho	
	Vaso Sanitário c/ cx. acoplada 1/2"	1pc
F5	PVC Acessórios	
	Engate flexível cobre cromado com canopla 1/2 - 30cm	1pc
F6	PVC soldável azul c/ bucha latão	
	Joelho de redução 90° soldável com bucha de latão 25 mm- 1/2"	1pc
F7	PVC rígido soldável	
	União soldável 25 mm	1pc
F8	Aparelho	
	Torneira de lavatório 25 mm - 1/2"	1pc
F9	PVC Acessórios	
	Engate flexível plástico 1/2 - 30cm	1pc
F10	PVC soldável azul c/ bucha latão	
	Joelho de redução 90° soldável com bucha de latão 25 mm- 1/2"	1pc

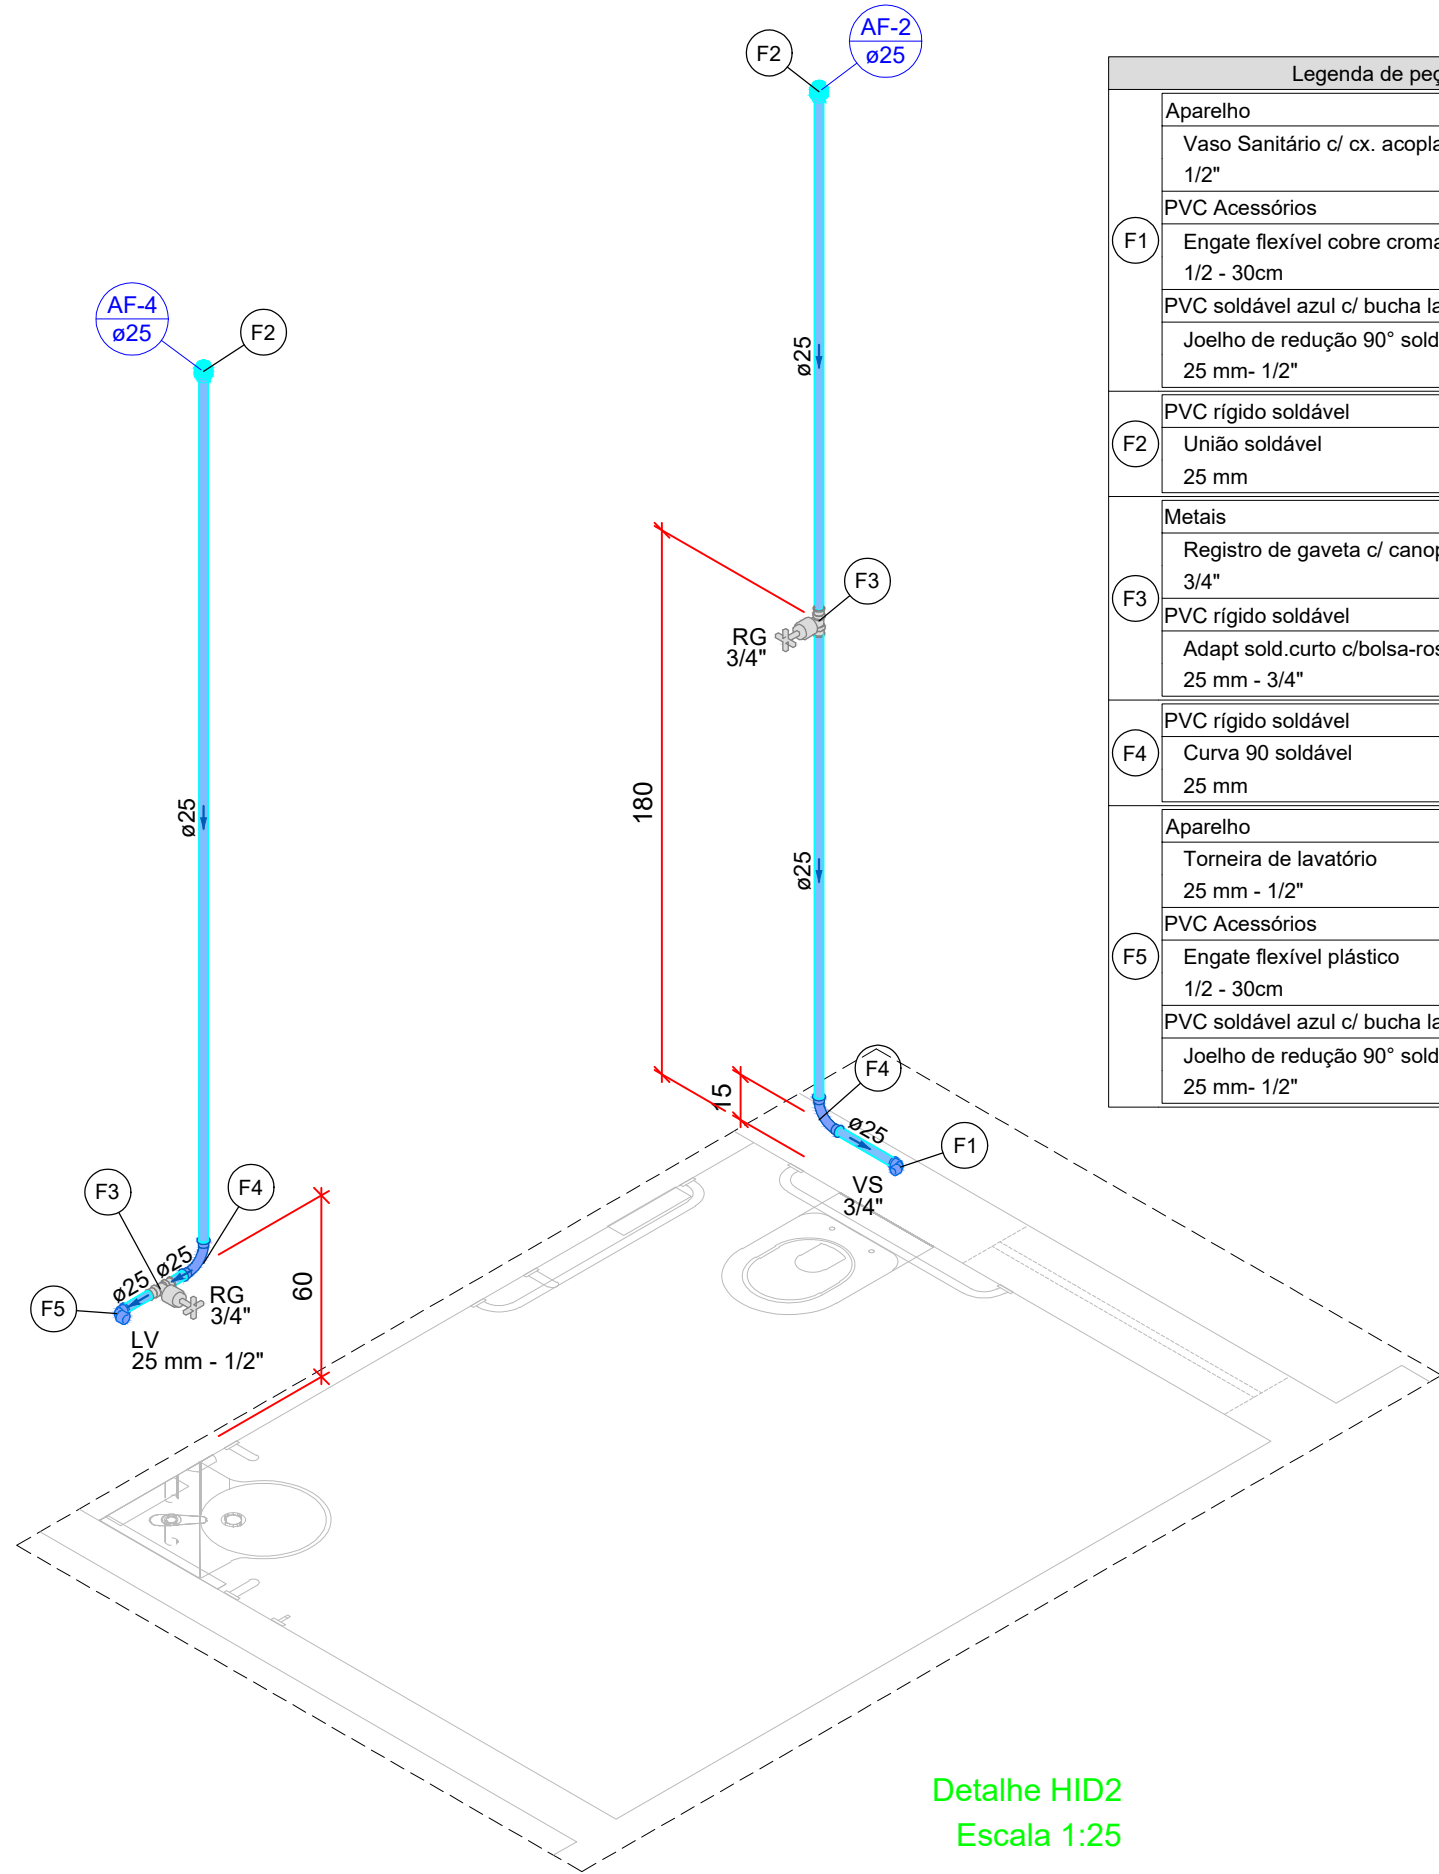

Detalhe HID2  
Escala 1:25

Legenda das indicações - Térreo	
PIA	Pia de cozinha com joelho de 90° - 25 mm - 3/4"
RG	Registro de gaveta c/canopla cromada c/PVC soldável - 3/4"
VS	Vaso sanitário com caixa acoplada - 3/4"

Legenda de peças - Térreo		
F1	Aparelho	
	Vaso Sanitário c/ cx. acoplada 1/2"	1pc
	PVC Acessórios	
	Engate flexível cobre cromado com canopla 1/2 - 30cm	1pc
F2	PVC soldável azul c/ bucha latão	
	Joelho de redução 90° soldável com bucha de latão 25 mm- 1/2"	1pc
	PVC rígido soldável	
F3	União soldável 25 mm	1pc
	Metals	
	Registro de gaveta c/ canopla cromada 3/4"	1pc
F4	PVC rígido soldável	
	Adapt sold.curto obolsa-rosca p registro 25 mm - 3/4"	2pc
F5	PVC rígido soldável	
	Curva 90 soldável 25 mm	1pc
F6	Aparelho	
	Torneira de lavatório 25 mm - 1/2"	1pc
	PVC Acessórios	
	Engate flexível plástico 1/2 - 30cm	1pc
F7	PVC soldável azul c/ bucha latão	
	Joelho de redução 90° soldável com bucha de latão 25 mm- 1/2"	1pc

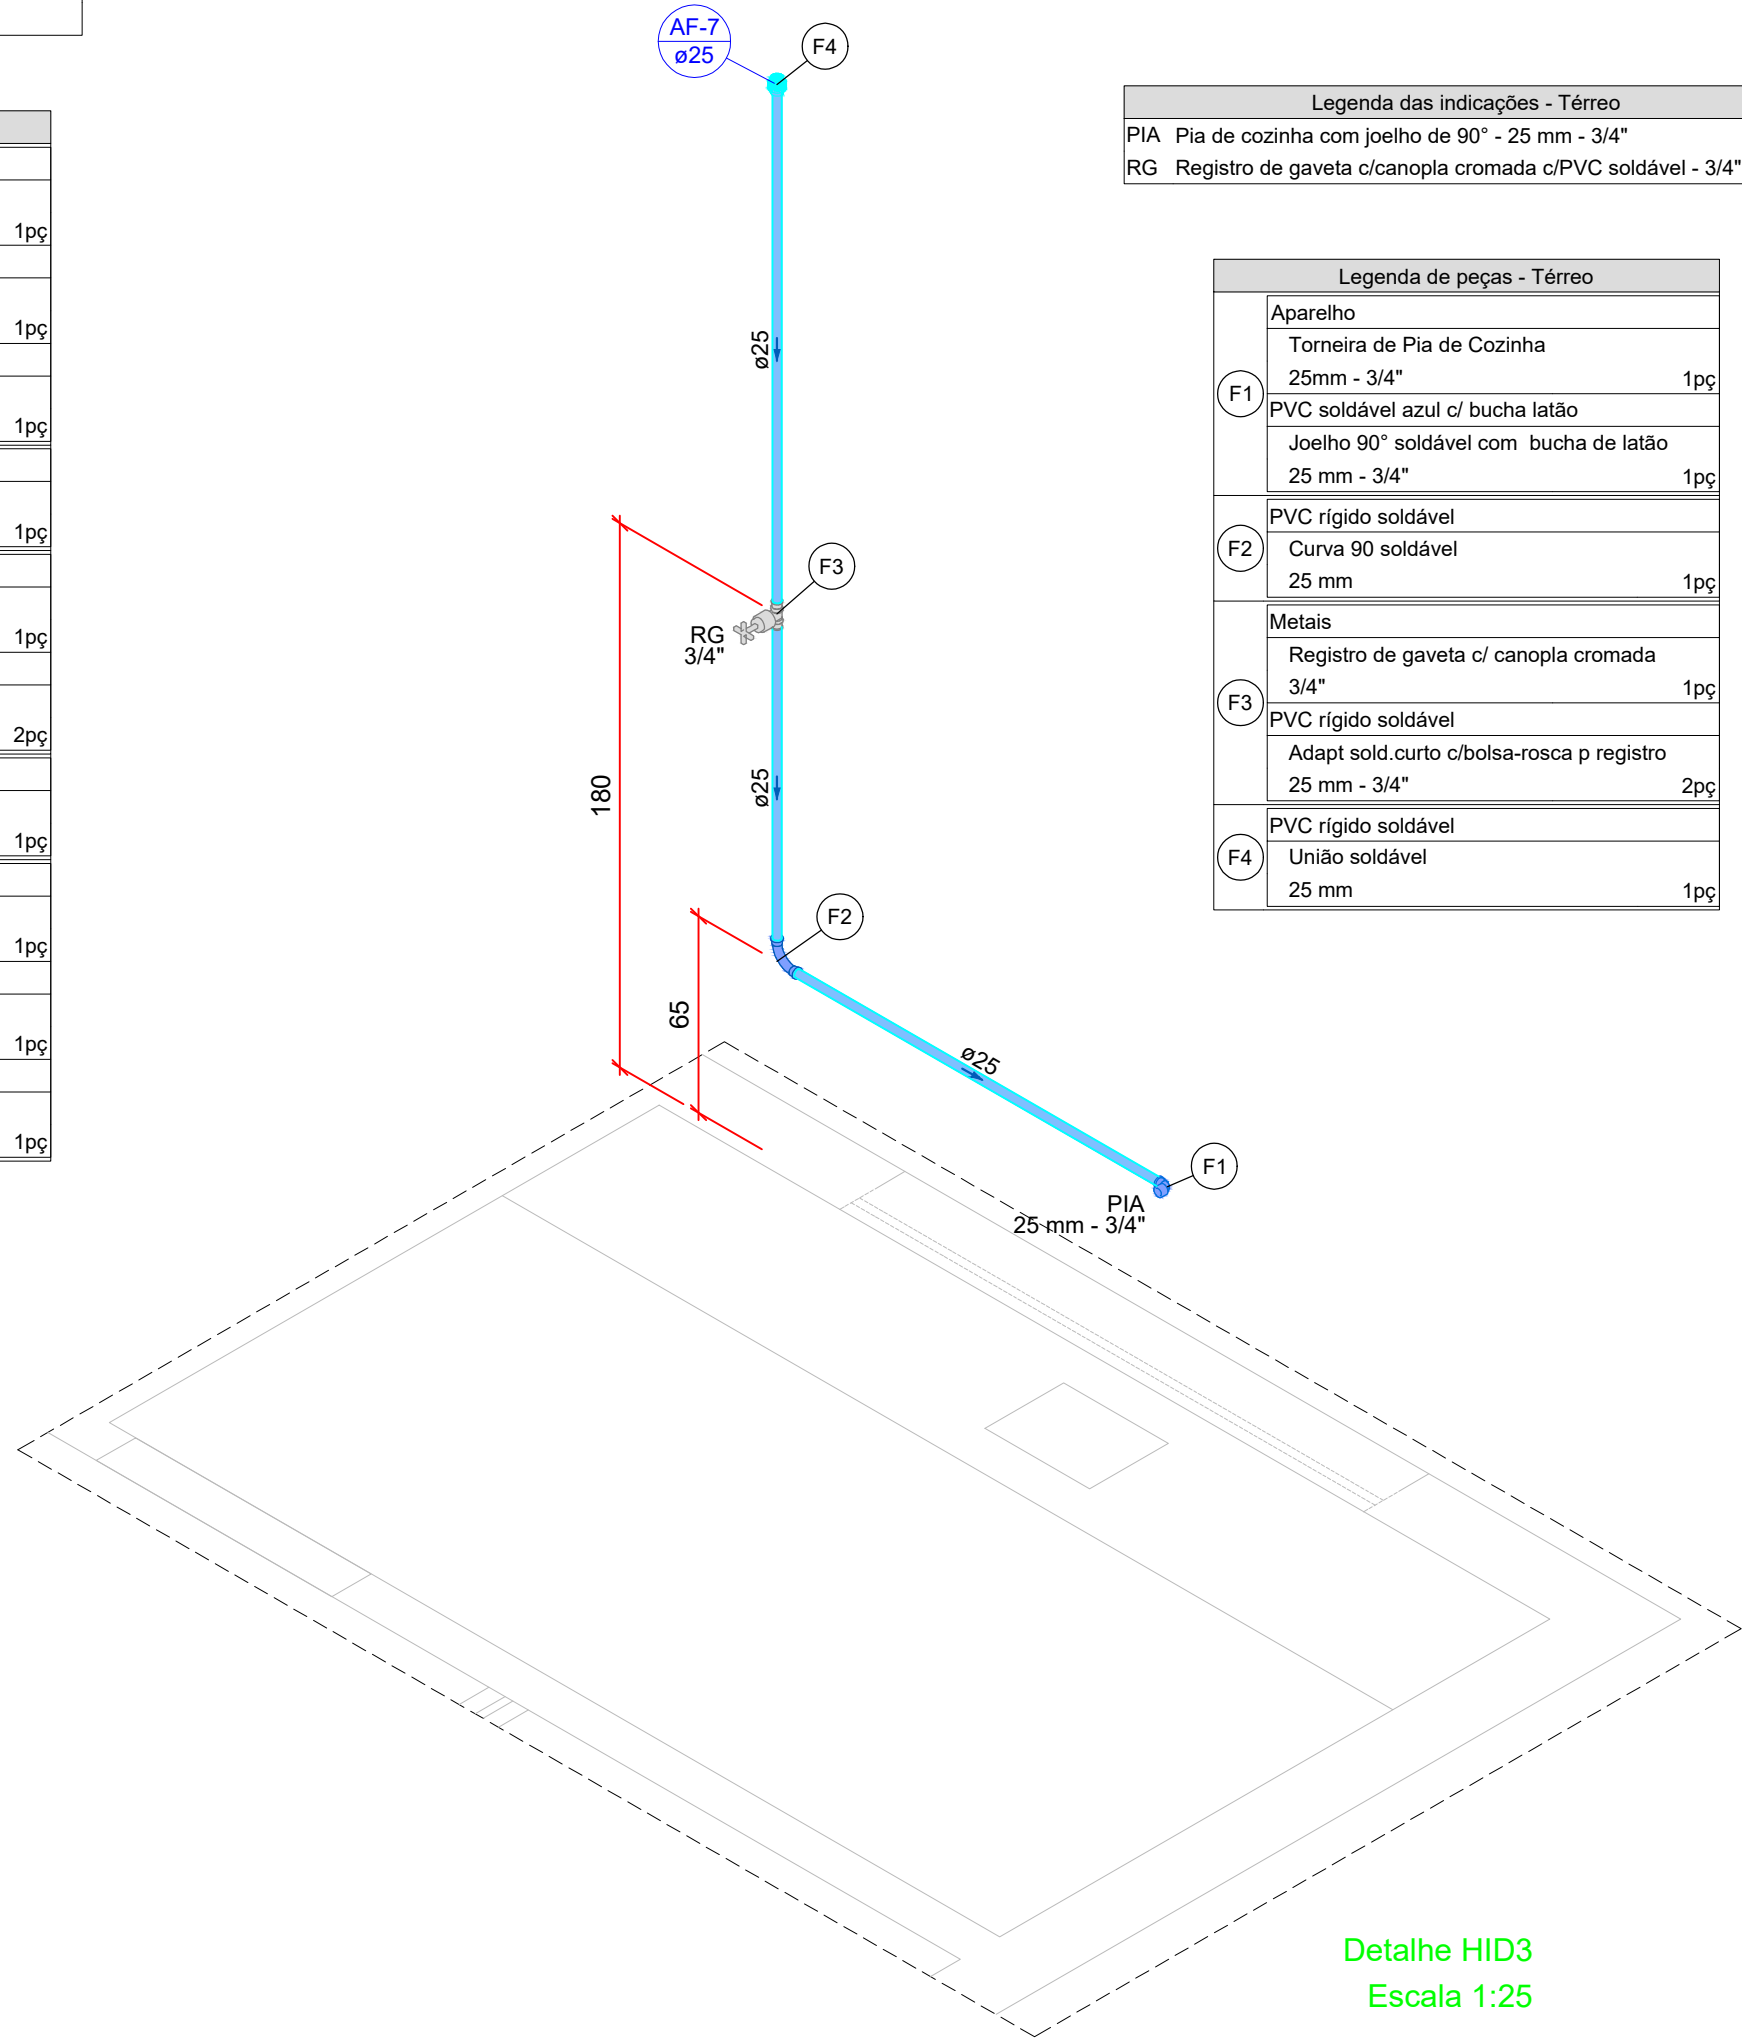


Detalhe HID3  
Escala 1:25

Legenda das indicações - Térreo	
PIA	Pia de cozinha com joelho de 90° - 25 mm - 3/4"
RG	Registro de gaveta c/canopla cromada c/PVC soldável - 3/4"

Legenda de peças - Térreo		
	Aparelho	
F1	Torneira de Pia de Cozinha 25mm - 3/4"	1pc
	PVC soldável azul c/ bucha latão	
	Joelho 90° soldável com bucha de latão 25 mm - 3/4"	1pc
F2	PVC rígido soldável	
	Curva 90 soldável 25 mm	1pc
F3	Metals	
	Registro de gaveta c/ canopla cromada 3/4"	1pc
	PVC rígido soldável	
F4	Adapt sold.curto c/bolsa-rosca p registro 25 mm - 3/4"	2pc
	PVC rígido soldável	
	União soldável 25 mm	1pc

Legenda das indicações - Térreo	
LV	Lavatório com joelho de 90° - 25 mm - 1/2"
RG	Registro de gaveta c/canopla cromada c/PVC soldável - 3/4"
VS	Vaso sanitário com caixa acoplada - 3/4"


Legenda de peças - Térreo		
F1	Aparelho	
	Torneira de lavatório 25 mm - 1/2"	1pc
	PVC Acessórios	
	Engate flexível plástico 1/2 - 30cm	1pc
F2	PVC soldável azul c/ bucha latão	
	Joelho de redução 90° soldável com bucha de latão 25 mm- 1/2"	1pc
	Aparelho	
	Vaso Sanitário c/ cx. acoplada 1/2"	1pc
F3	PVC Acessórios	
	Engate flexível cobre cromado com canopla 1/2 - 30cm	1pc
	PVC soldável azul c/ bucha latão	
	Joelho de redução 90° soldável com bucha de latão 25 mm- 1/2"	1pc
F4	PVC rígido soldável	
F5	Tê 90 soldável 25 mm	1pc
	PVC rígido soldável	
	Curva 90 soldável 25 mm	1pc
	Metals	
F6	Registro de gaveta c/ canopla cromada 3/4"	1pc
	PVC rígido soldável	
	Adapt sold. curto c/bolsa-rosca p registro 25 mm - 3/4"	2pc
	PVC rígido soldável	
F7	União soldável 25 mm	1pc

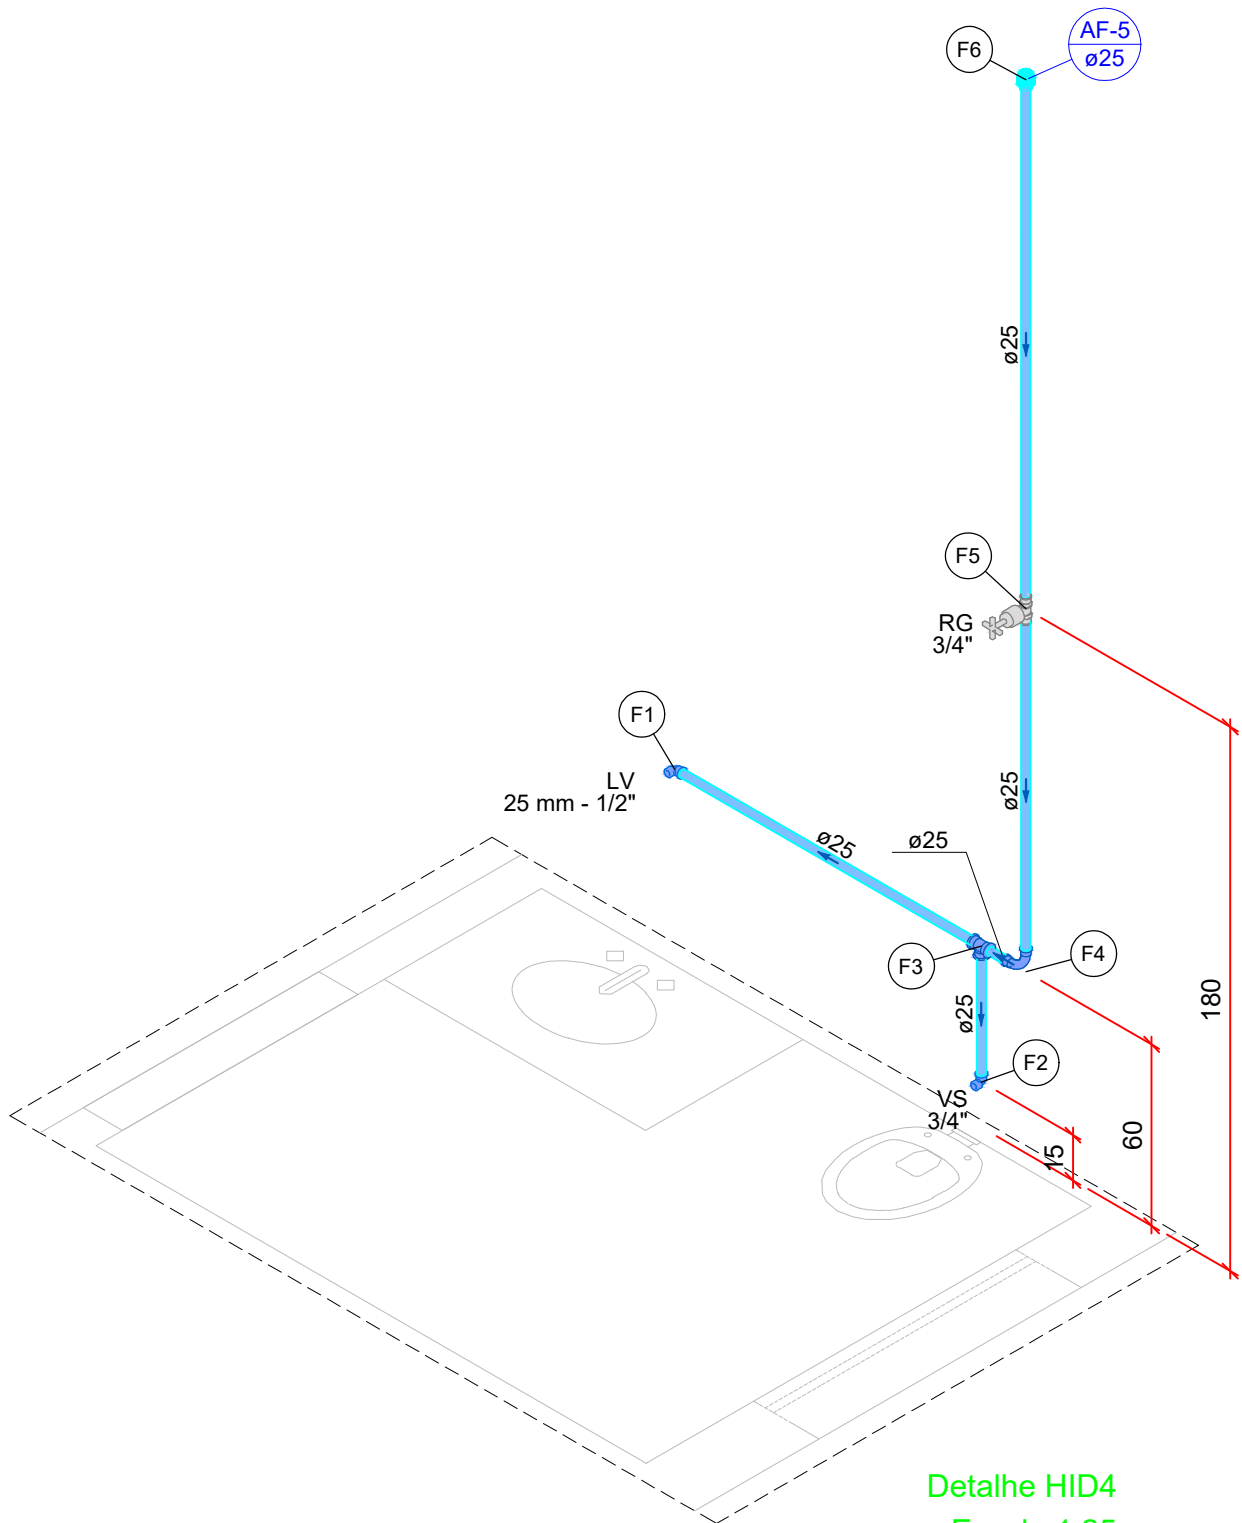

Detalhe HID4  
Escala 1:25

Legenda das indicações - Térreo	
LV	Lavatório com joelho de 90° - 25 mm - 1/2"
RG	Registro de gaveta c/canopla cromada c/PVC soldável - 3/4"
VS	Vaso sanitário com caixa acoplada - 3/4"


Legenda de peças - Térreo		
F1	Aparelho	
	Torneira de lavatório 25 mm - 1/2"	1pc
	PVC Acessórios	
	Engate flexível plástico 1/2 - 30cm	1pc
F2	PVC soldável azul c/ bucha latão	
	Joelho de redução 90° soldável com bucha de latão 25 mm- 1/2"	1pc
	Aparelho	
	Vaso Sanitário c/ ox. acoplada 1/2"	1pc
F3	PVC Acessórios	
	Engate flexível cobre cromado com canopla 1/2 - 30cm	1pc
	PVC soldável azul c/ bucha latão	
	Joelho de redução 90° soldável com bucha de latão 25 mm- 1/2"	1pc
F4	PVC rígido soldável	
F5	Tê 90 soldável 25 mm	1pc
	PVC rígido soldável	
	Curva 90 soldável 25 mm	1pc
	Metals	
F6	Registro de gaveta c/ canopla cromada 3/4"	1pc
	PVC rígido soldável	
	Adapt sold.curto c/bolsa-rosca p registro 25 mm - 3/4"	2pc
	PVC rígido soldável	
F7	União soldável 25 mm	1pc

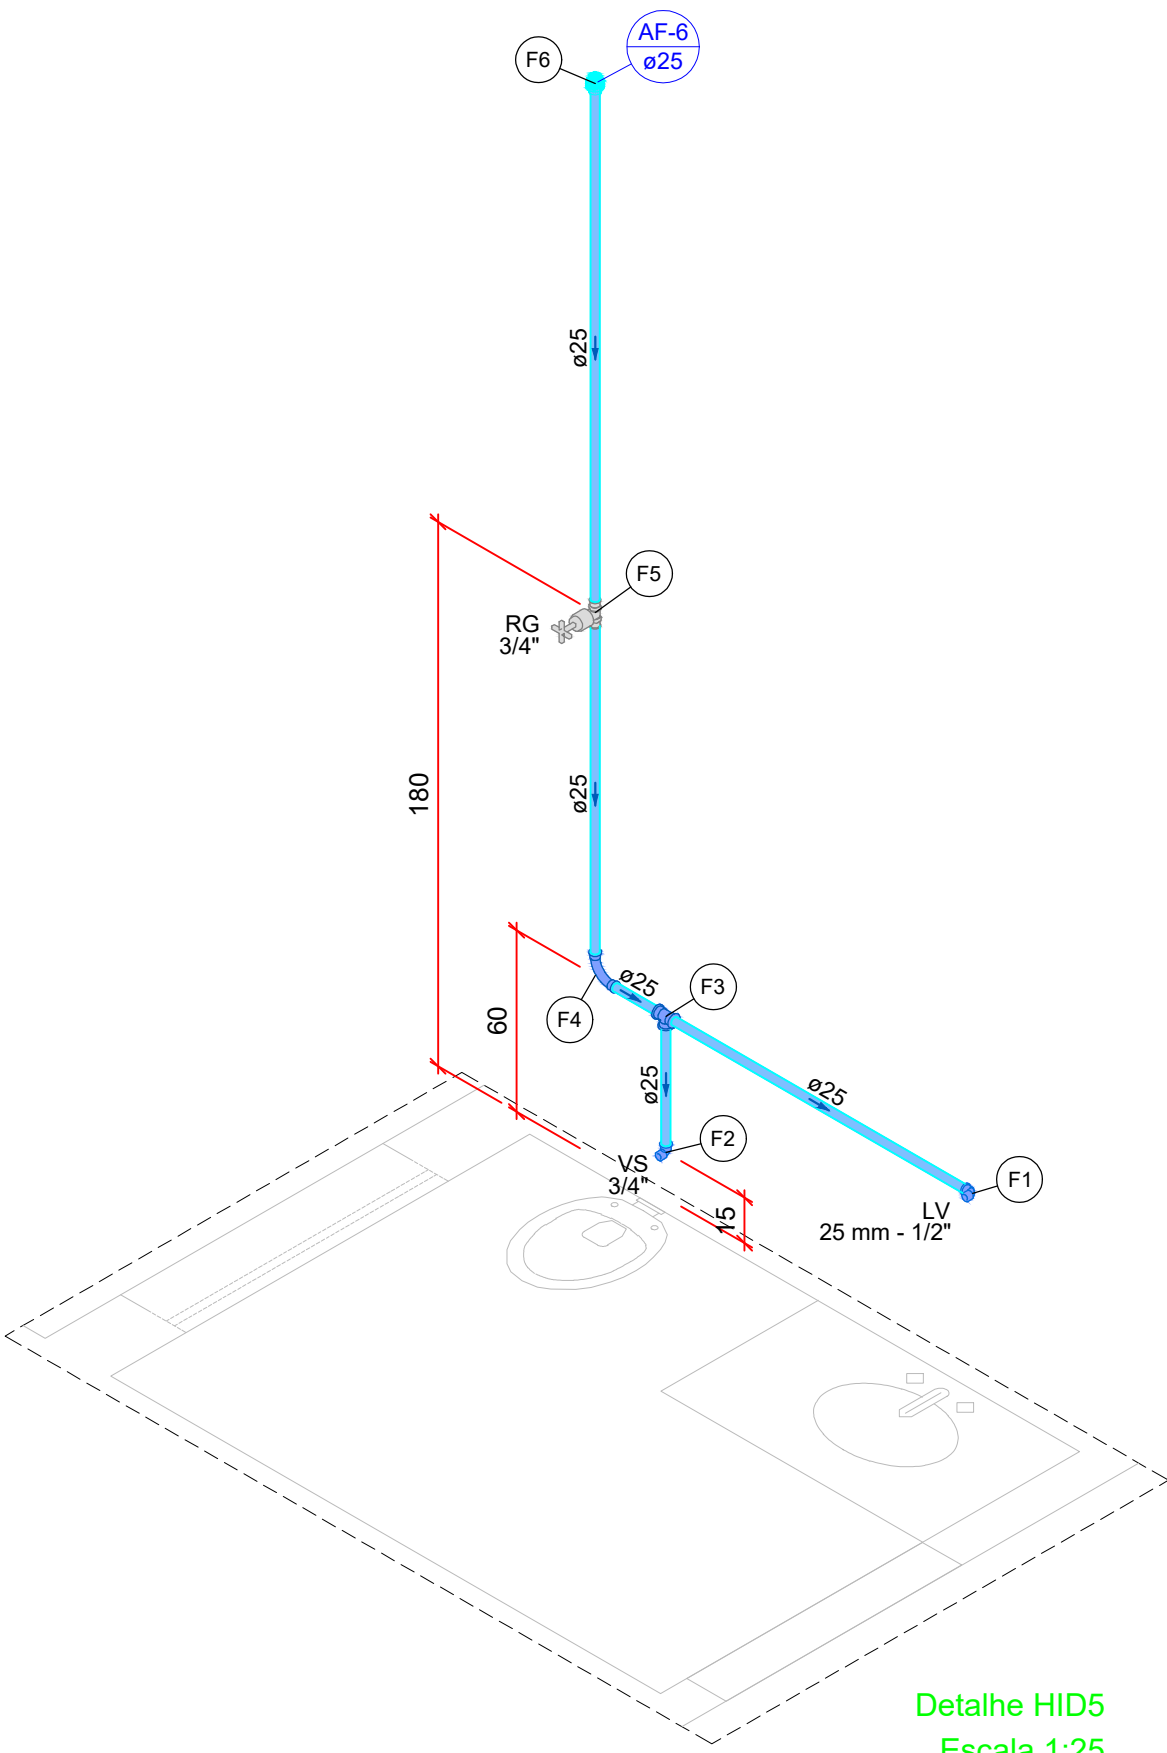

Detalhe HID5  
Escala 1:25

		GOVERNO FEDERAL UNIVERSIDADE FEDERAL DE MATO GROSSO CNPJ 33.004.540/0001-00 Avenida Governador Jaime Campos, 6.390 Bairro: Drunys CEP:78600-000 - Barra do Garças - MT		PREFEITURA DO CÂMPUS SEÇÃO DE MANUTENÇÃO	
Obra: Novas instalações da Pró-Reitoria - Unidade II (Barra do Garças) - Campus Universitário do Araguaia		Coordenadas: 15°52'30"S - 52°18'49"W			
Conteúdo: Detalhes isométricos (Térreo).					
Local: Campus Universitário do Araguaia - Unidade II (Barra do Garças/MT)					
Proprietário: Universidade Federal de Mato Grosso - UFMT					
Responsável Técnico: Manoel Victor R. da Silva - Eng. Civil e Seg. Trabalho - CREA MT 42816					
Proprietário		Responsável Técnico			
Área construída: 205,61 m²	Dimensões: Metros	Escala: Indicada	Folha: A1	Prancha: 2/3	
Arquivo: CAD	Data: Dez./2025	Projeto: Victor H. P. Silva			



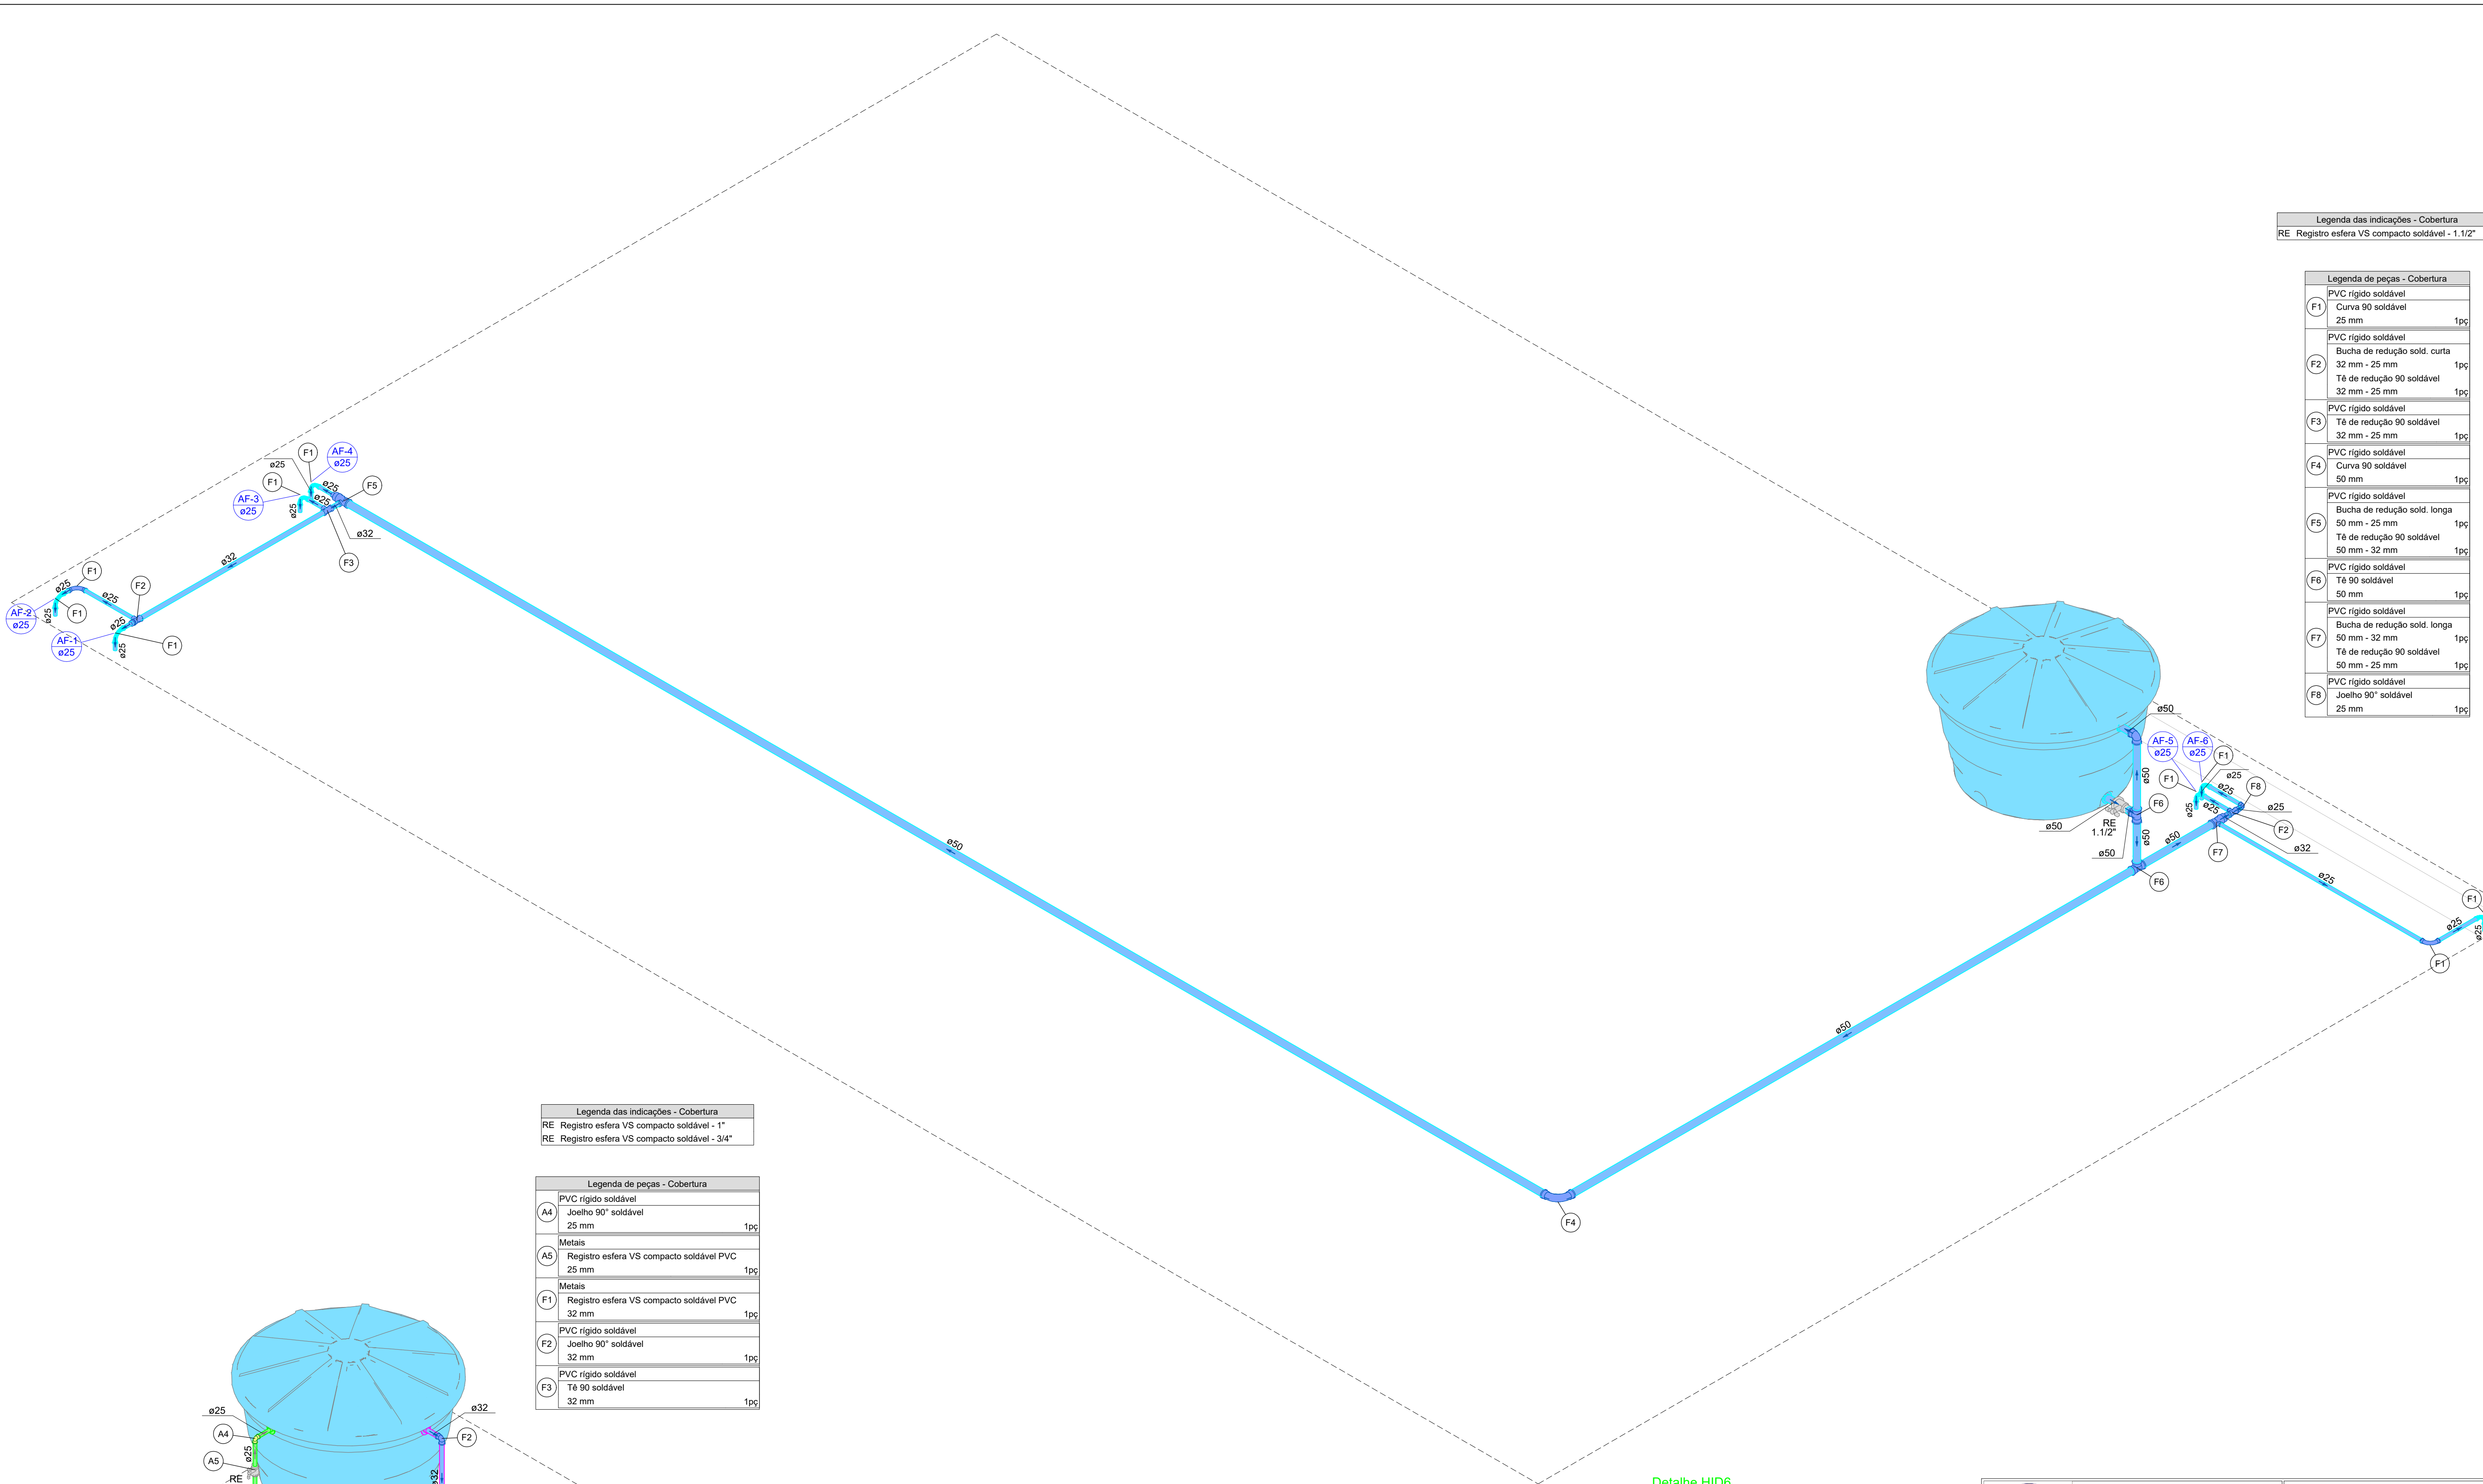

Legenda das indicações - Cobertura	
RE	Registro esfera VS compacto soldável - 1.1/2"


Legenda de peças - Cobertura	
F1	PVC rígido soldável
	Curva 90 soldável 25 mm 1pc
F2	PVC rígido soldável
	Bucha de redução sold. curta 32 mm - 25 mm 1pc
	Tê de redução 90 soldável 32 mm - 25 mm 1pc
F3	PVC rígido soldável
	Tê de redução 90 soldável 32 mm - 25 mm 1pc
F4	PVC rígido soldável
	Curva 90 soldável 50 mm 1pc
F5	PVC rígido soldável
	Bucha de redução sold. longa 50 mm - 25 mm 1pc
	Tê de redução 90 soldável 50 mm - 32 mm 1pc
	50 mm - 32 mm 1pc
F6	PVC rígido soldável
	Tê 90 soldável 50 mm 1pc
F7	PVC rígido soldável
	Bucha de redução sold. longa 50 mm - 32 mm 1pc
	Tê de redução 90 soldável 50 mm - 25 mm 1pc
F8	PVC rígido soldável
	Joelho 90° soldável 25 mm 1pc

Legenda das indicações - Cobertura	
RE	Registro esfera VS compacto soldável - 1"
RE	Registro esfera VS compacto soldável - 3/4"

Legenda de peças - Cobertura	
A4	PVC rígido soldável
	Joelho 90° soldável 25 mm 1pc
A5	Registro esfera VS compacto soldável PVC 25 mm 1pc
	Metals
F1	Registro esfera VS compacto soldável PVC 32 mm 1pc
	Metals
F2	PVC rígido soldável
	Joelho 90° soldável 32 mm 1pc
F3	PVC rígido soldável
	Tê 90 soldável 32 mm 1pc

Detalhe HID6  
Escala 1:25

Detalhe HID7  
Escala 1:25

	GOVERNO FEDERAL UNIVERSIDADE FEDERAL DE MATO GROSSO CNPJ 33.004.540/0001-00 Avenida Governador Jaime Campos, 6.390 Bairro: Drunys CEP:78600-000 - Barra do Garças - MT		PREFEITURA DO CÂMPUS SEÇÃO DE MANUTENÇÃO					
	Coordenadas: 15°52'30"S - 52°18'49"W							
Óbra: Novas instalações da Pró-reitoria - Unidade II (Barra do Garças) - Campus Universitário do Araguaia								
Conteúdo: Detalhes isométricos (Cobertura)								
Local: Campus Universitário do Araguaia - Unidade II (Barra do Garças/MT)								
Proprietário: Universidade Federal de Mato Grosso - UFMT								
Responsável Técnico: Manoel Victor R. da Silva - Eng. Civil e Seg. Trabalho - CREA MT 42816								
Proprietário		Responsável Técnico						
Área construída: 205,61 m²	Dimensões: Metros	Escala: Indicada	Folha:	Prancha:				
Arquivo: CAD	Data: Dez./2025	Projeta: Victor H. P. Silva	A1	3/3				