


Planta Baixa  
Escala 1/30.000

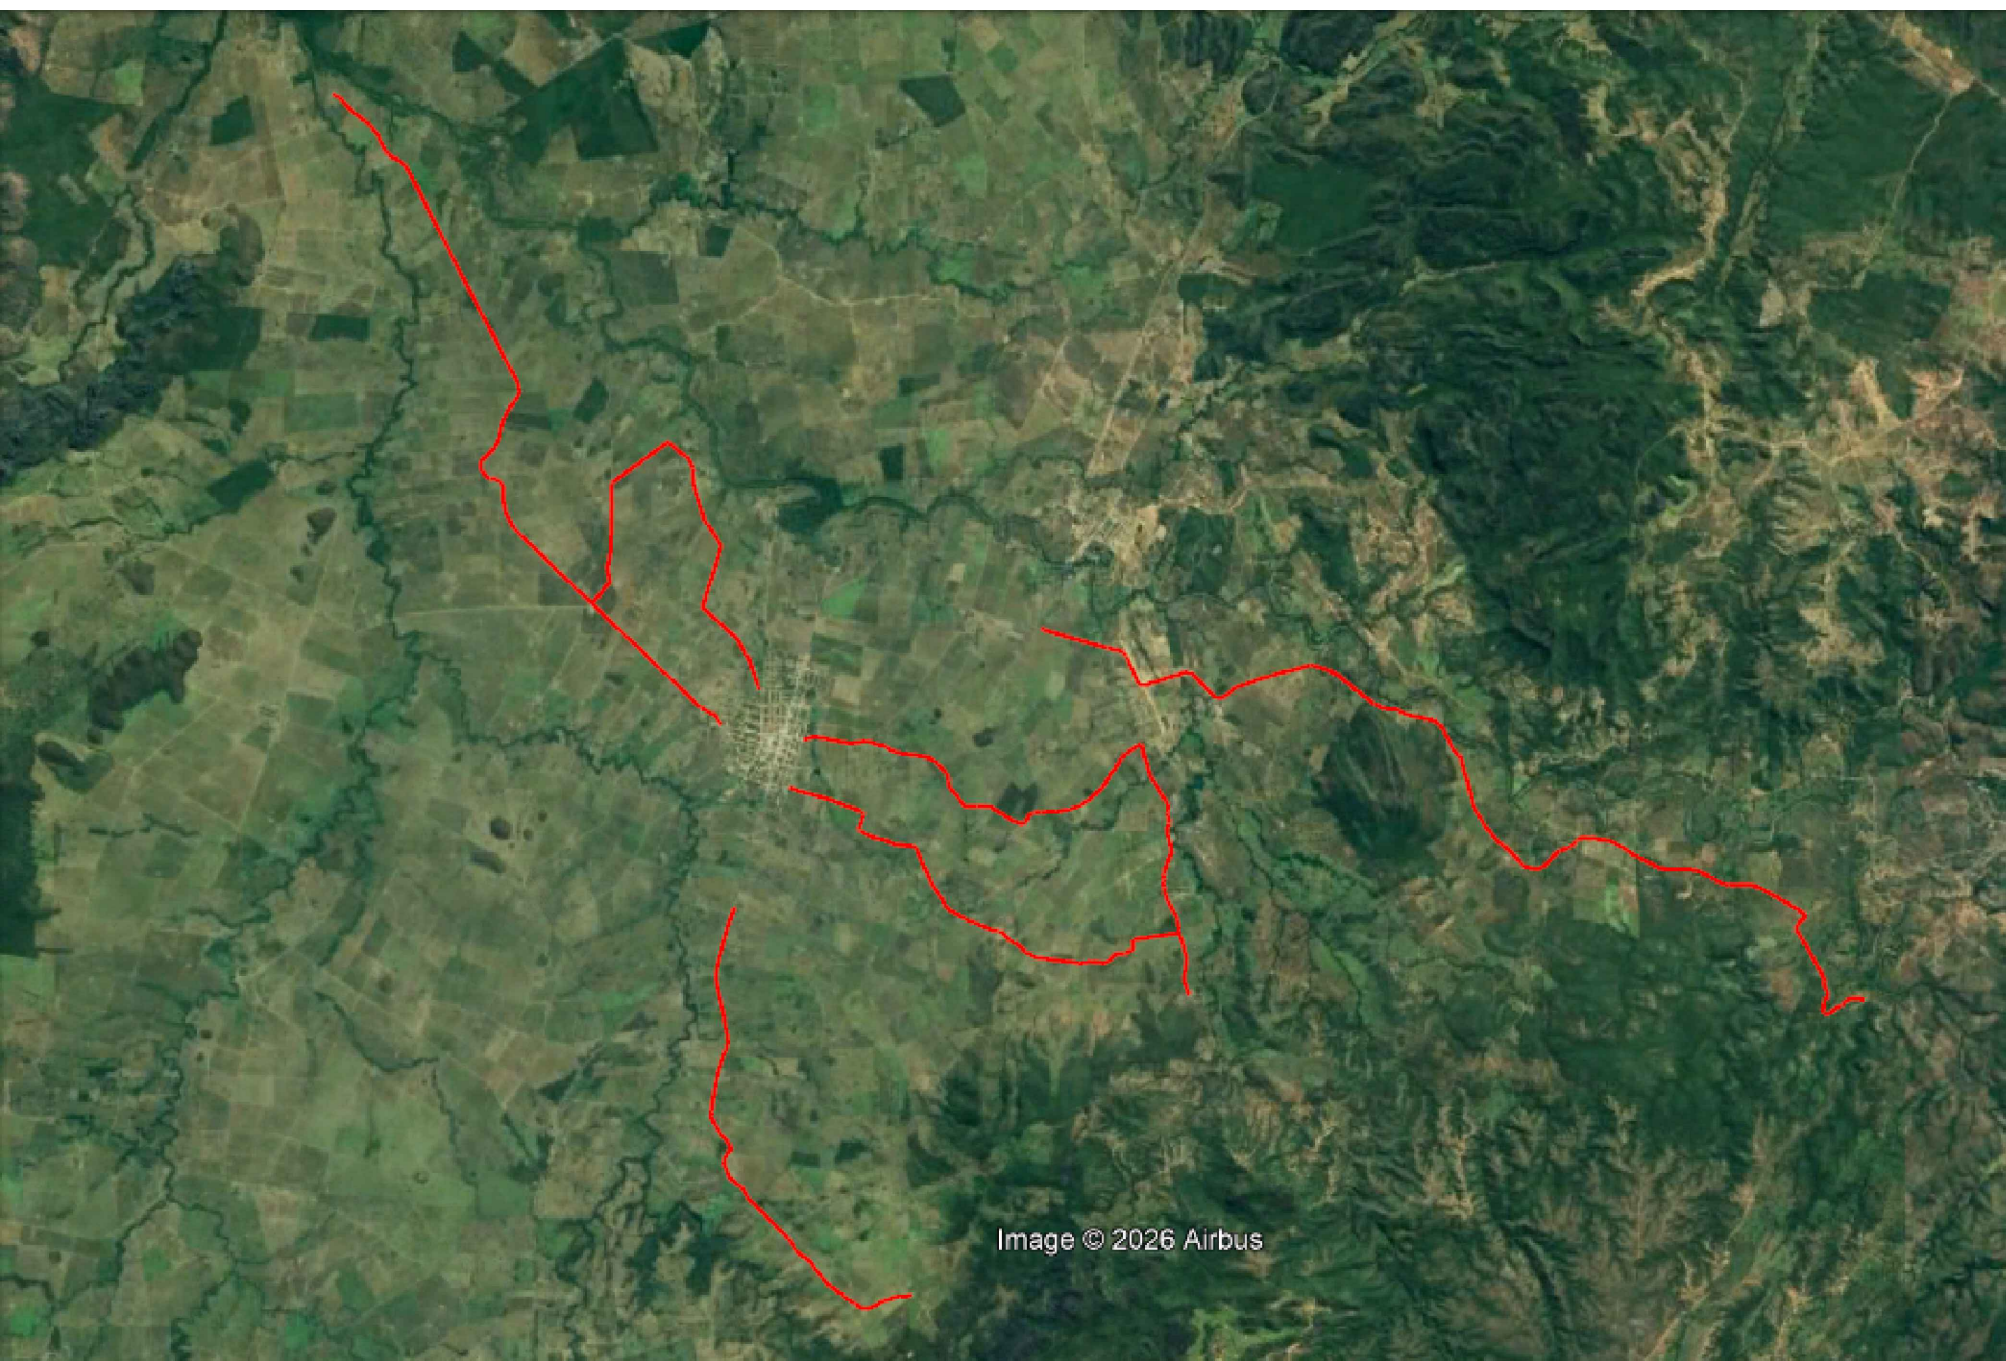

Planta de Situação  
Escala 1/100.000

**DLG ENGENHARIA**

PLANEJAMENTO E PROJETOS AGRÍCOLA, PECUÁRIO E/OU FLORESTAL  
PROCESSOS DE LICENCIAMENTO AMBIENTAL, C.A.R. E PARA DESMATAMENTO  
PROCESSOS E LEVANTAMENTOS GEORREFERENCIADOS (Lei 10.267)  
TOPOGRAFIA PLANI-ALTIMÉTRICA E LOTEAMENTOS URBANOS E RURAIS  
ESCRITÓRIOS:  
RUA T, QUADRA 12, LOTE 04, Nº 336 - SETOR UNIÃO V - GURUPI - TO  
FONES: 0\*\*63 9 9201-5691  
FAZENDA BOQUEIRAO, SÍTIO REMPEL - MONTE SANTO DO TOCANTINS - TO  
FONES: 0\*\*63 9 9201-5691

PROJETO		FOLHA	
TOPOGRAFICO		1/1	
OBRA: SERVIÇO DE ADEQUAÇÃO E CASCALHAMENTO DE ESTRADAS RURAIS			
PROPRIETÁRIO: PREFEITURA MUNICIPAL DE COMBINADO - TO			
ENDEREÇO: ESTRADAS VICINAIS, MUNICÍPIO DE COMBINADO - TO			
ÁREAS A SEREM EXECUTADAS		PROPRIETÁRIO	ASS. : PREFEITURA MUNICIPAL DE COMBINADO - TO
CASCALHAMENTO: 195.971,28 m²		AUTOR DO PROJETO	ASS. : DANIEL AUGUSTO REMPEL ENGº CIVIL / AGRIMENSOR - CREA 206.805/D-TO
		RESP. TÉCNICO	ASS. : DANIEL AUGUSTO REMPEL ENGº CIVIL / AGRIMENSOR - CREA 206.805/D-TO
ESCALA: INDICADAS	DATA: JANEIRO/2026	ARQUIVO: Cascalhamento_Combinado.dwg	DESENHO: DANIEL AUGUSTO REMPEL
CONTEÚDO: PLANTA BAIXA E PLANTA DE SITUAÇÃO.			

QUADRO DE COORDENADAS	
JAZIDA	
01 - X=333894.85 Y=8574505.83	
02 - X=335145.61 Y=8579482.17	
03 - X=338075.35 Y=8583188.87	
04 - X=344490.83 Y=8580789.60	

TRECHOS E EXTENSÃO		
Trecho	Extensão	Largura
01	1.52,30 m	4,00 m
02	7.531,21 m	4,00 m
03	2.742,50 m	4,00 m
04	6.599,00 m	4,00 m
05	11.015,11 m	4,00 m
06	14.369,70 m	4,00 m
07	6.402,22 m	4,00 m

Pontos	Trechos	Ponto_Proximo	Ponto_Afastado
Combinado	01	01,29 km	08,45 km
Combinado	02	00,00 km	07,23 km
Combinado	03	06,50 km	08,34 km
Combinado	04	00,00 km	02,00 km
Combinado	05	00,00 km	11,01 km
Combinado	06	03,81 km	11,35 km
Jazida_01	01	1,123 km	6,275 km
Jazida_02	02	0,613 km	4,961 km
Jazida_03	03	2,302 km	4,157 km
Jazida_04	04	2,674 km	4,157 km
Jazida_05	05	2,074 km	8,273 km
Jazida_06	06	6,781 km	11,798 km
Jazida_07	07	0,363 km	4,464 km
Jazida_08	08	0,339 km	4,464 km
Jazida_09	09	7,000 km	11,412 km