




1 PLANTA BAIXA  
ESCALA 1/25

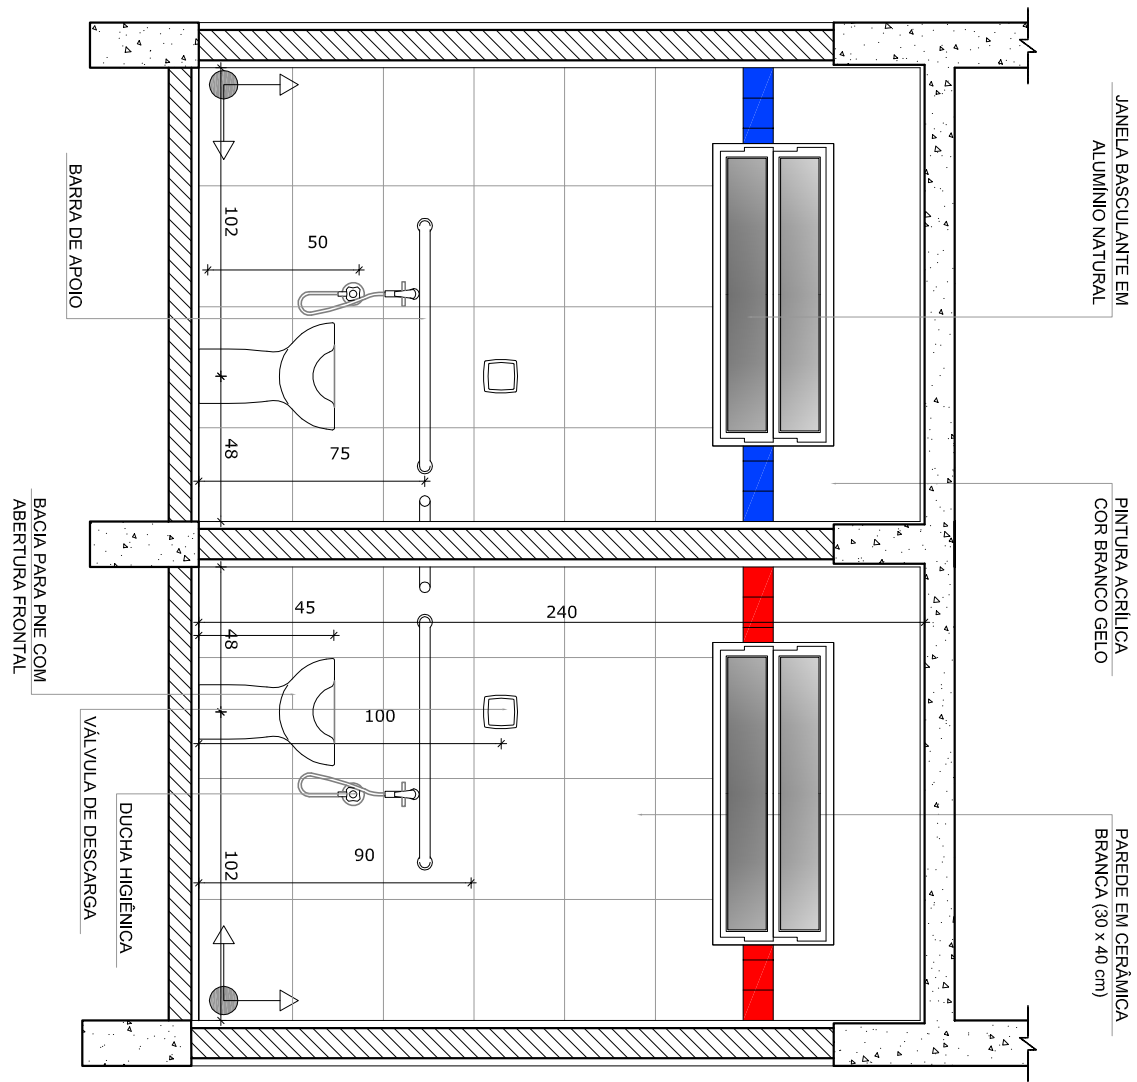


2 VISTA 1  
ESCALA 1/25

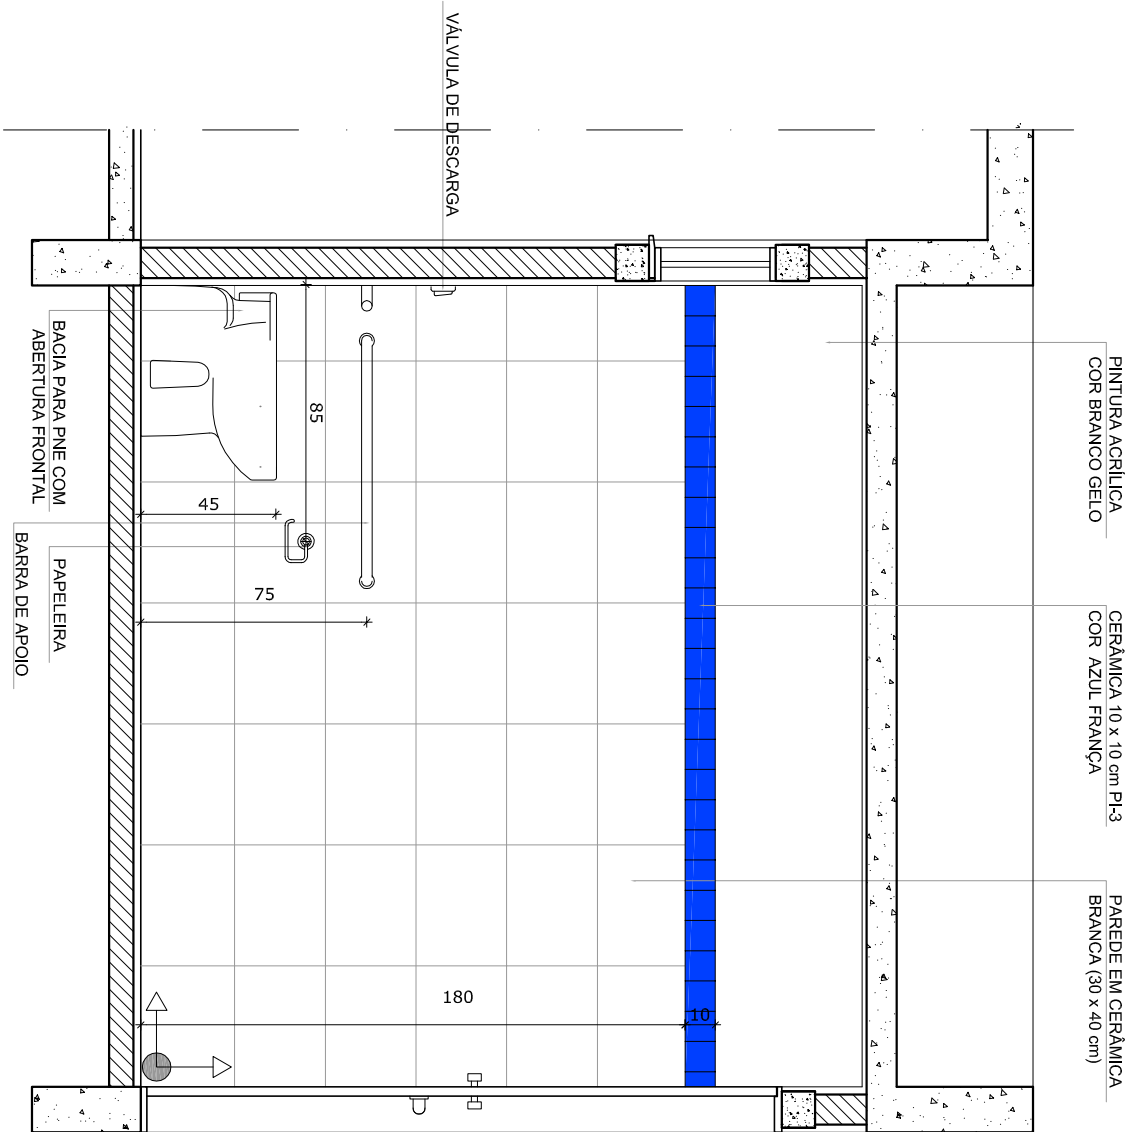


3 VISTA 2  
ESCALA 1/25

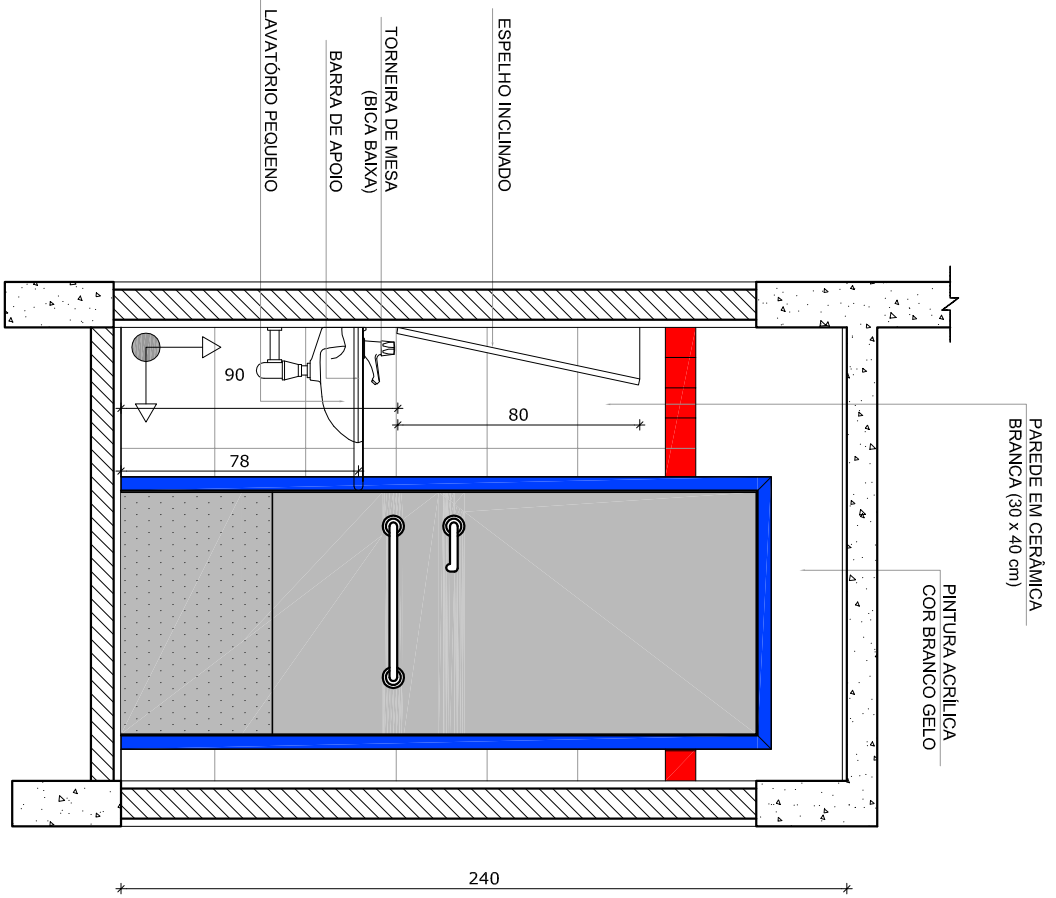


4 VISTA 3  
ESCALA 1/25

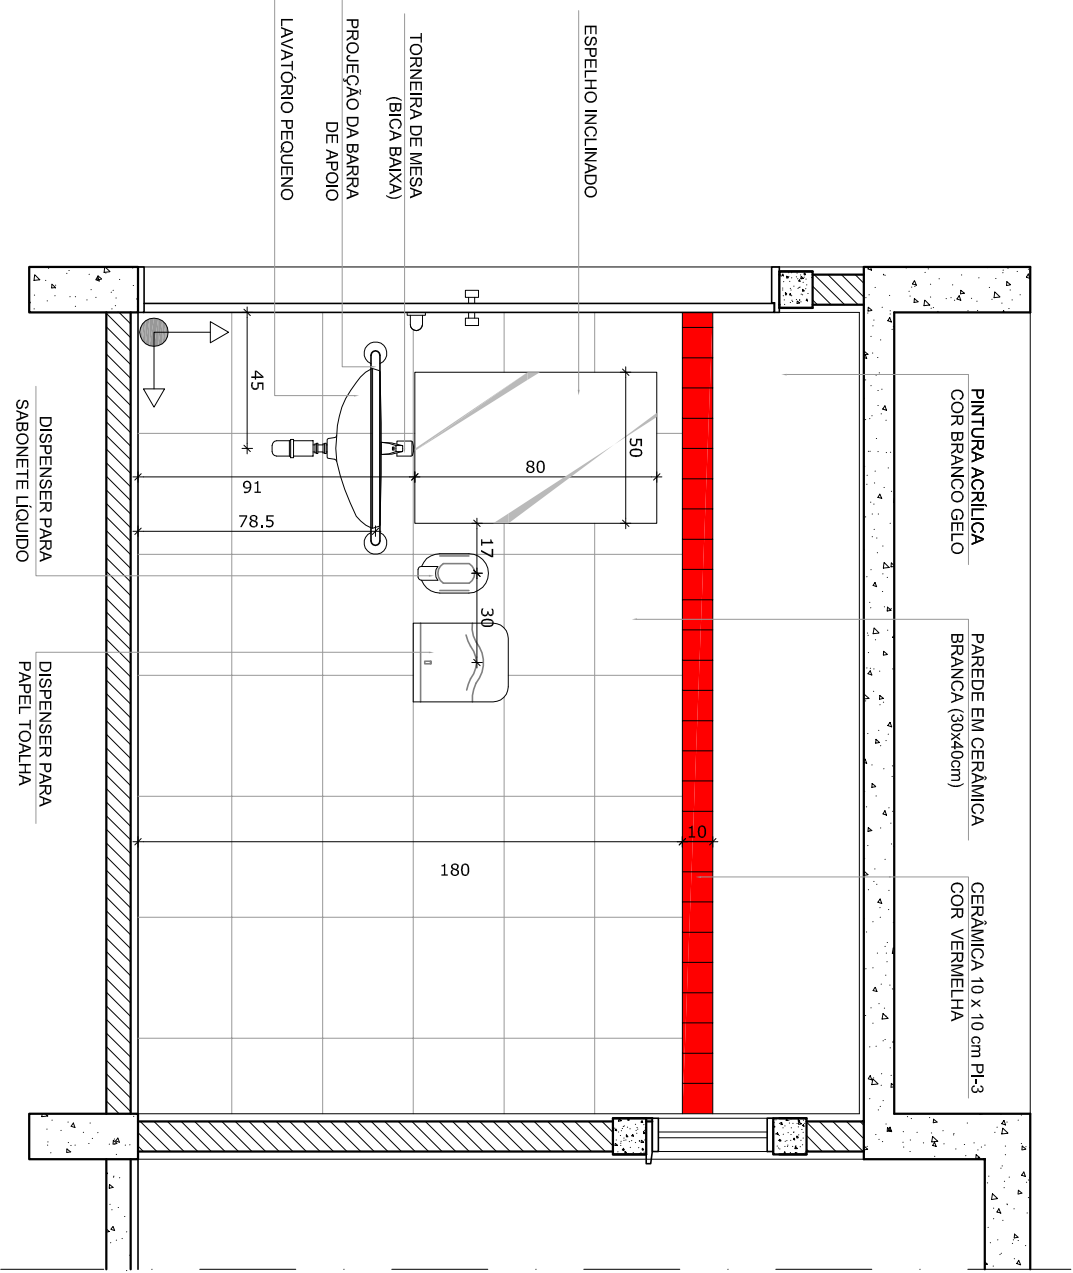

5 VISTA 4  
ESCALA 1/25

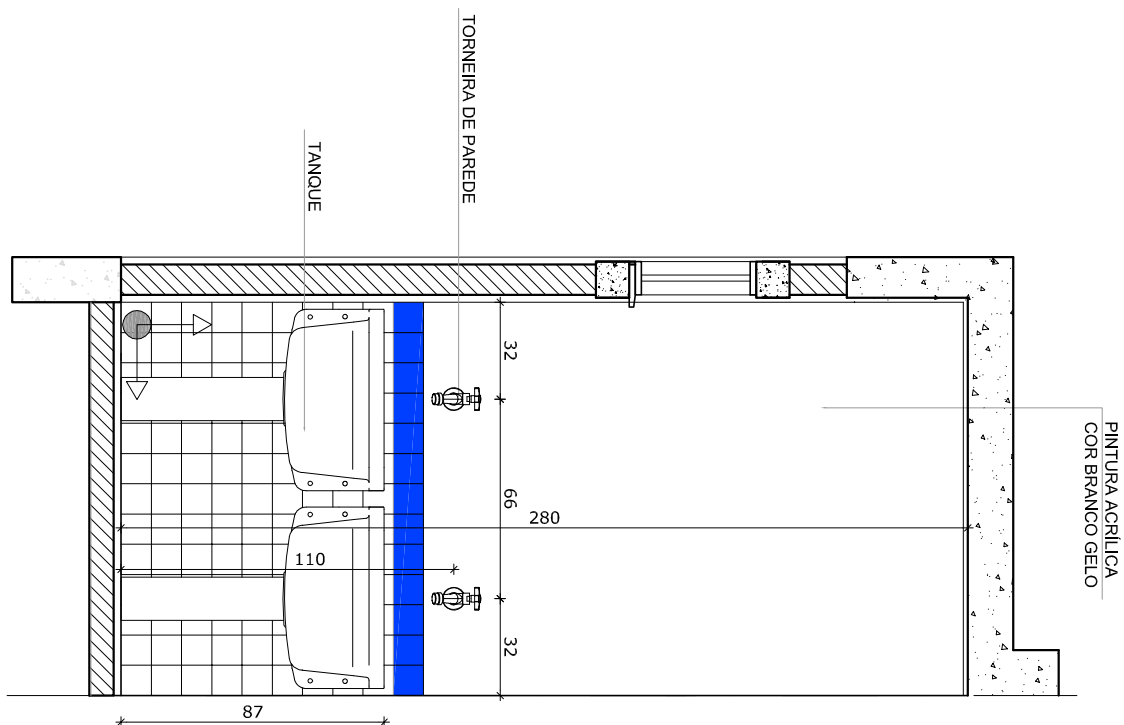

6 VISTA 5  
ESCALA 1/25

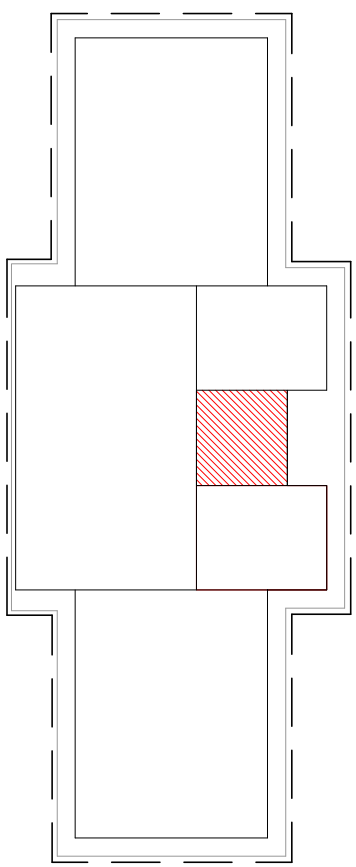

CROQUI DE REFERÊNCIA

OBSERVAÇÃO:  
A PAGINAÇÃO DAS PAREDES DEVERÁ SEGUIR O ALINHAMENTO DO PISO.

NOTAS

- MEDIDAS E NÍVEIS EM METROS
- VERIFICAR POSIÇÃO EXATA DOS PILARES NO PROJETO ESTRUTURAL
- VERIFICAR DETALHES CONSTRUTIVOS PERTINENTES NO PROJETO DE DETALHAMENTO
- SEGUIR ORIENTAÇÃO DO PROJETO QUANTO A UTILIZAÇÃO DAS CORES, CASO SEJA NECESSÁRIA
- ALTERAÇÃO CONSULTAR O CADENHO DE ESTUDO DE CORES
- O PROJETO DEVE SER EXECUTADO EM CONFORMIDADE COM O PROJETO DE REFERÊNCIA
- DESCRIPTIVO E ESPECIFICAÇÕES TÉCNICAS PERTENCENTES À INFORMACÃO CONTIDA NO DESENHO
- ALTERAÇÕES NESTE PROJETO SOMENTE COM AUTORIZAÇÃO EXPRESSA DO FINE

REFERÊNCIAS:


- PLANILHA DE QUANTITATIVOS
- MEMORIAL DESCRITIVO E ESPECIFICAÇÕES TÉCNICAS

## PROJETO PADRÃO - FNDE


MUNICÍPIO – UF:			
PROPRIETÁRIO:			
ENDEREÇO:			
PROPRIETÁRIO			
RESP. TÉCNICO			
D/LFO	CAU / CREIA	RA	
OBSERVAÇÕES:			

ESCOLA 2 SALAS DE AULA			
PROJETO DE ARQUITETURA			
COORDENADOR	AMPLIAÇÃO		ARQ
COEST - Coordenação Geral de Infraestrutura Educacional	SANTÁRIOS		
REVISÃO	ESQUILA	INDICAÇÃO	PRONÓIA
FORMATO	RAI	DATA EMISSÃO	11/15
AT (84/19254)			




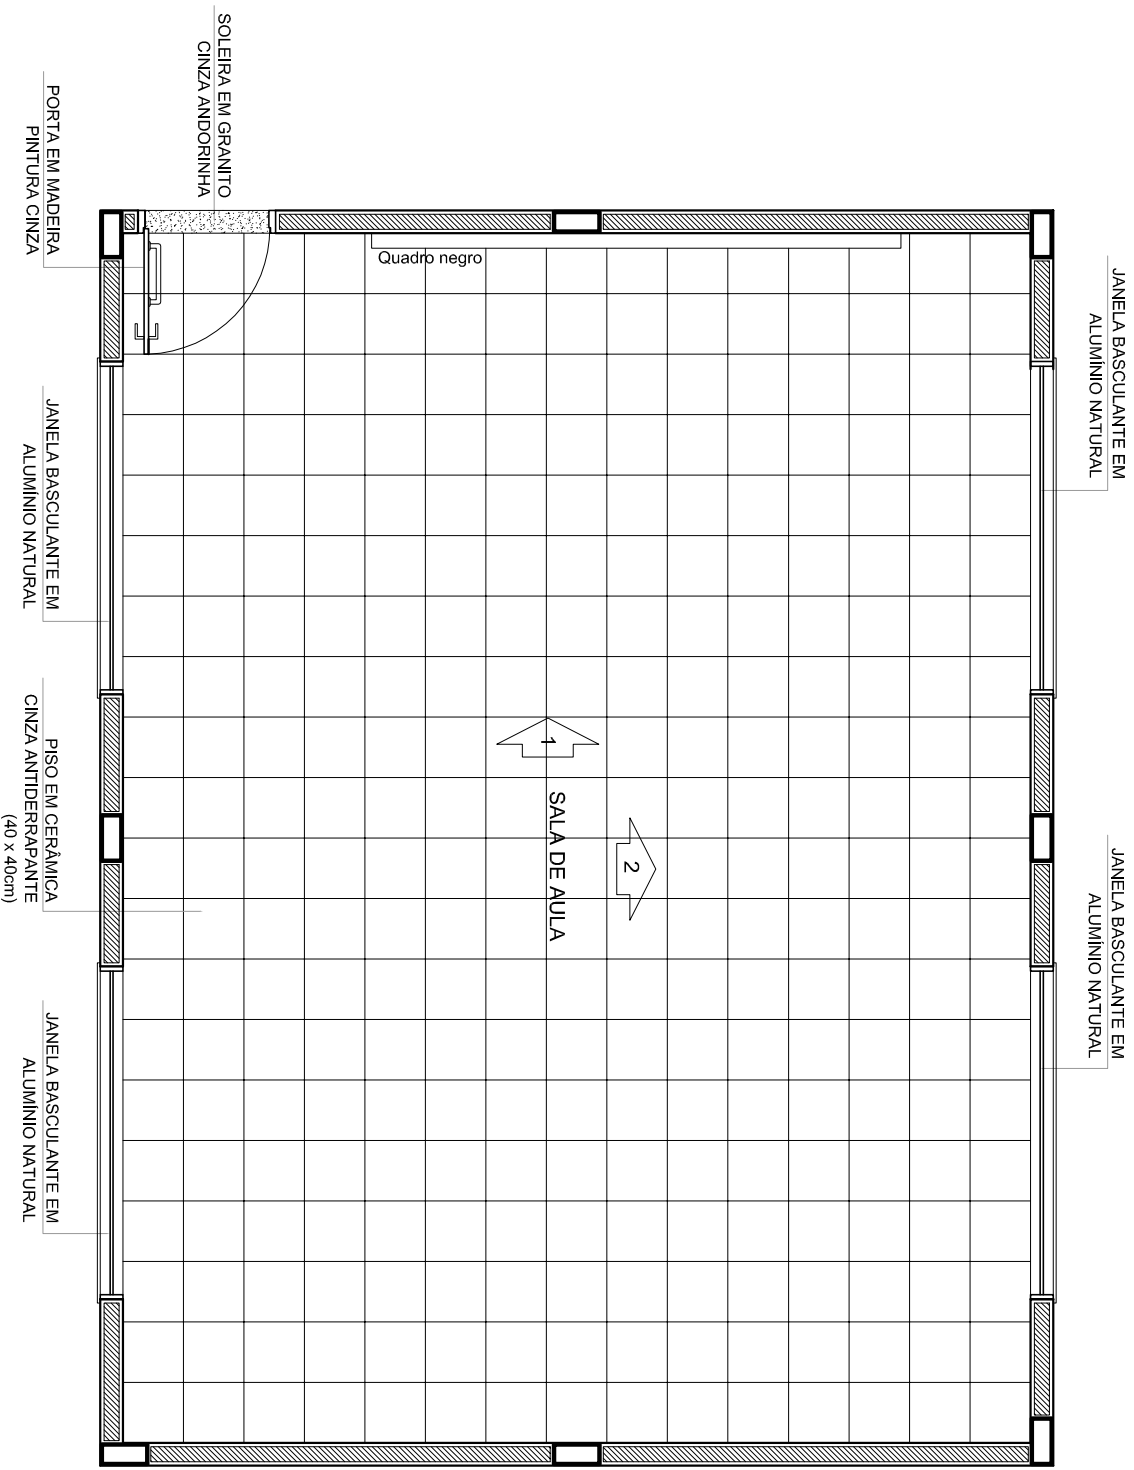


1 PLANTA BAIXA  
ESCALA 1/50

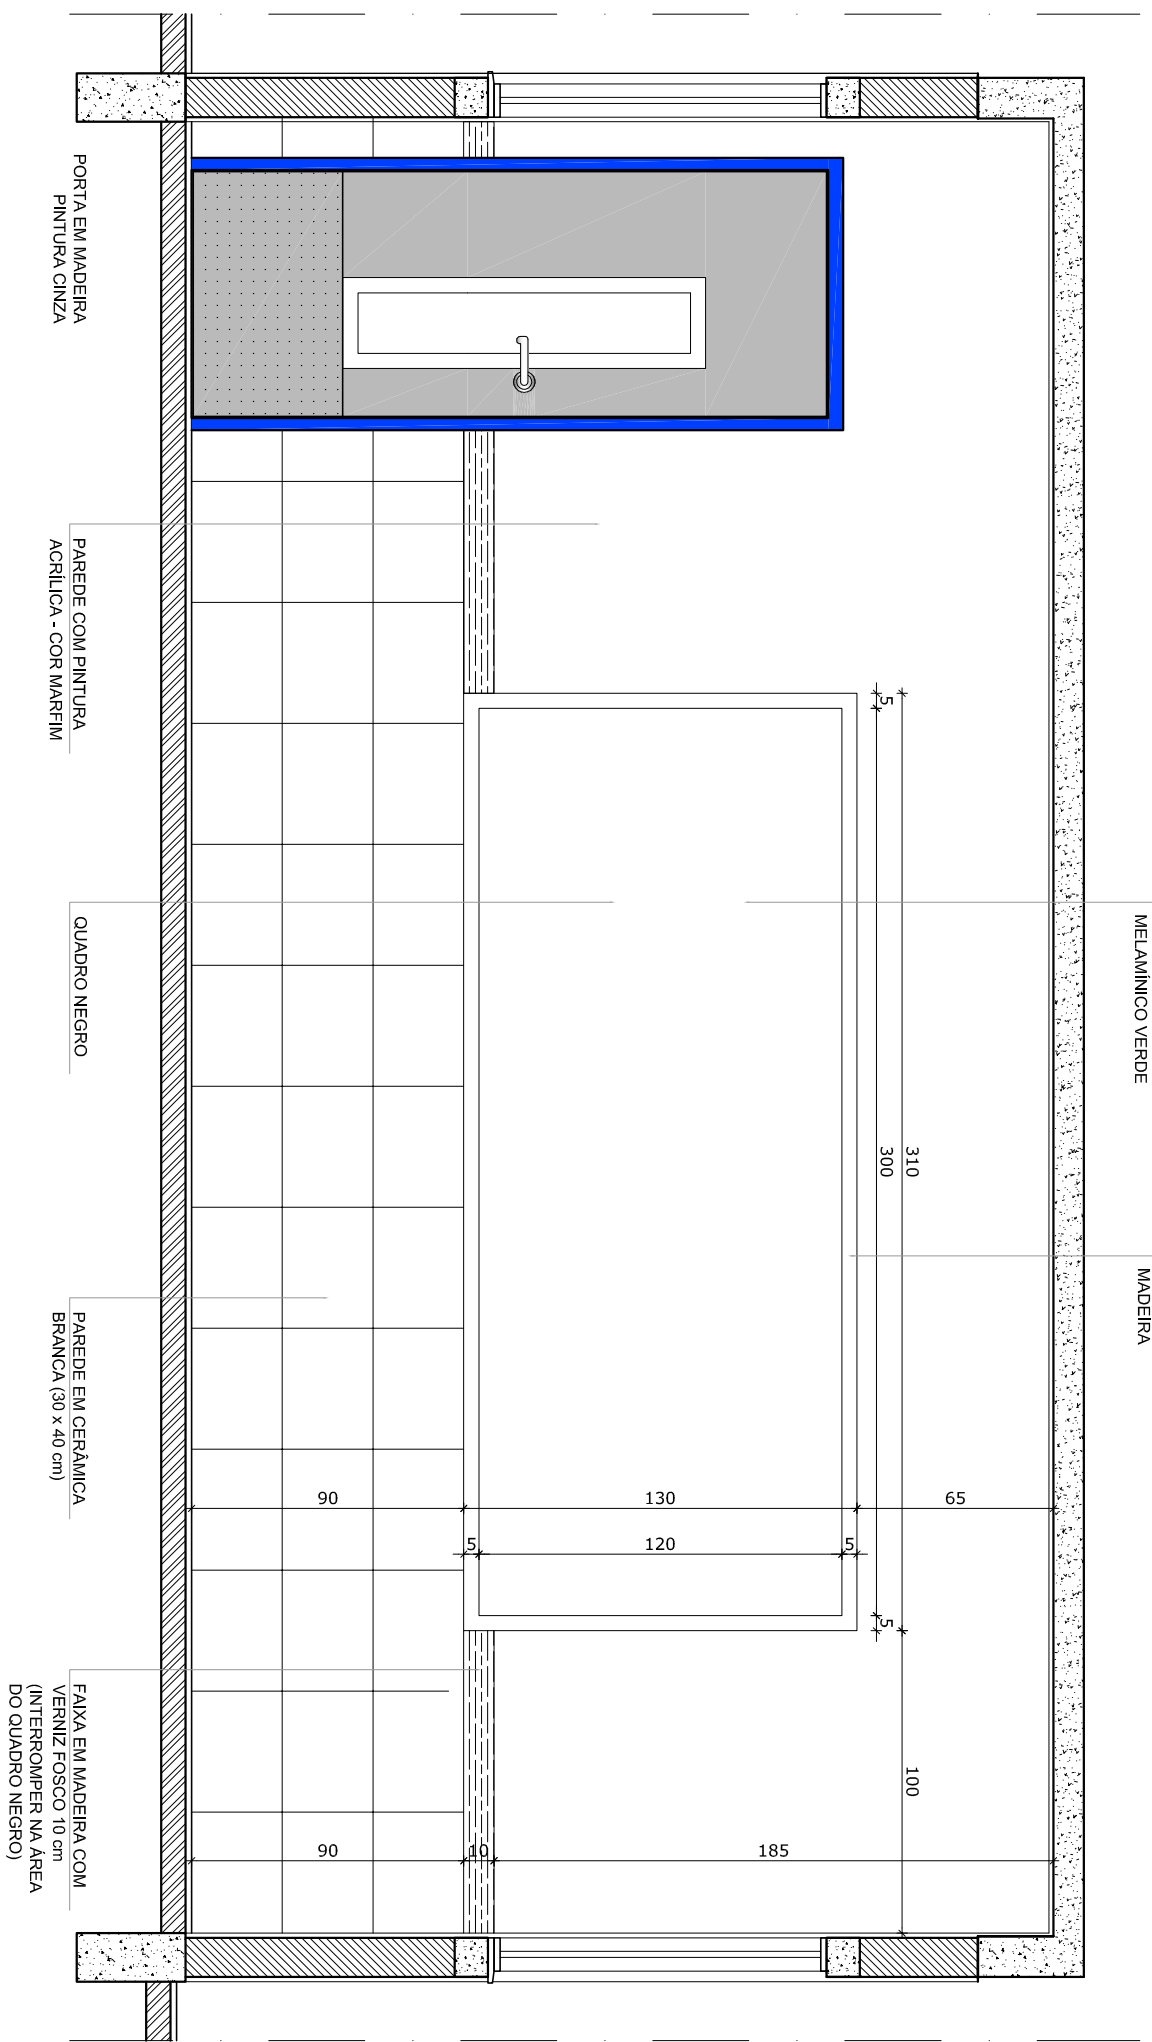

2 VISTA 1  
ESCALA 1/25

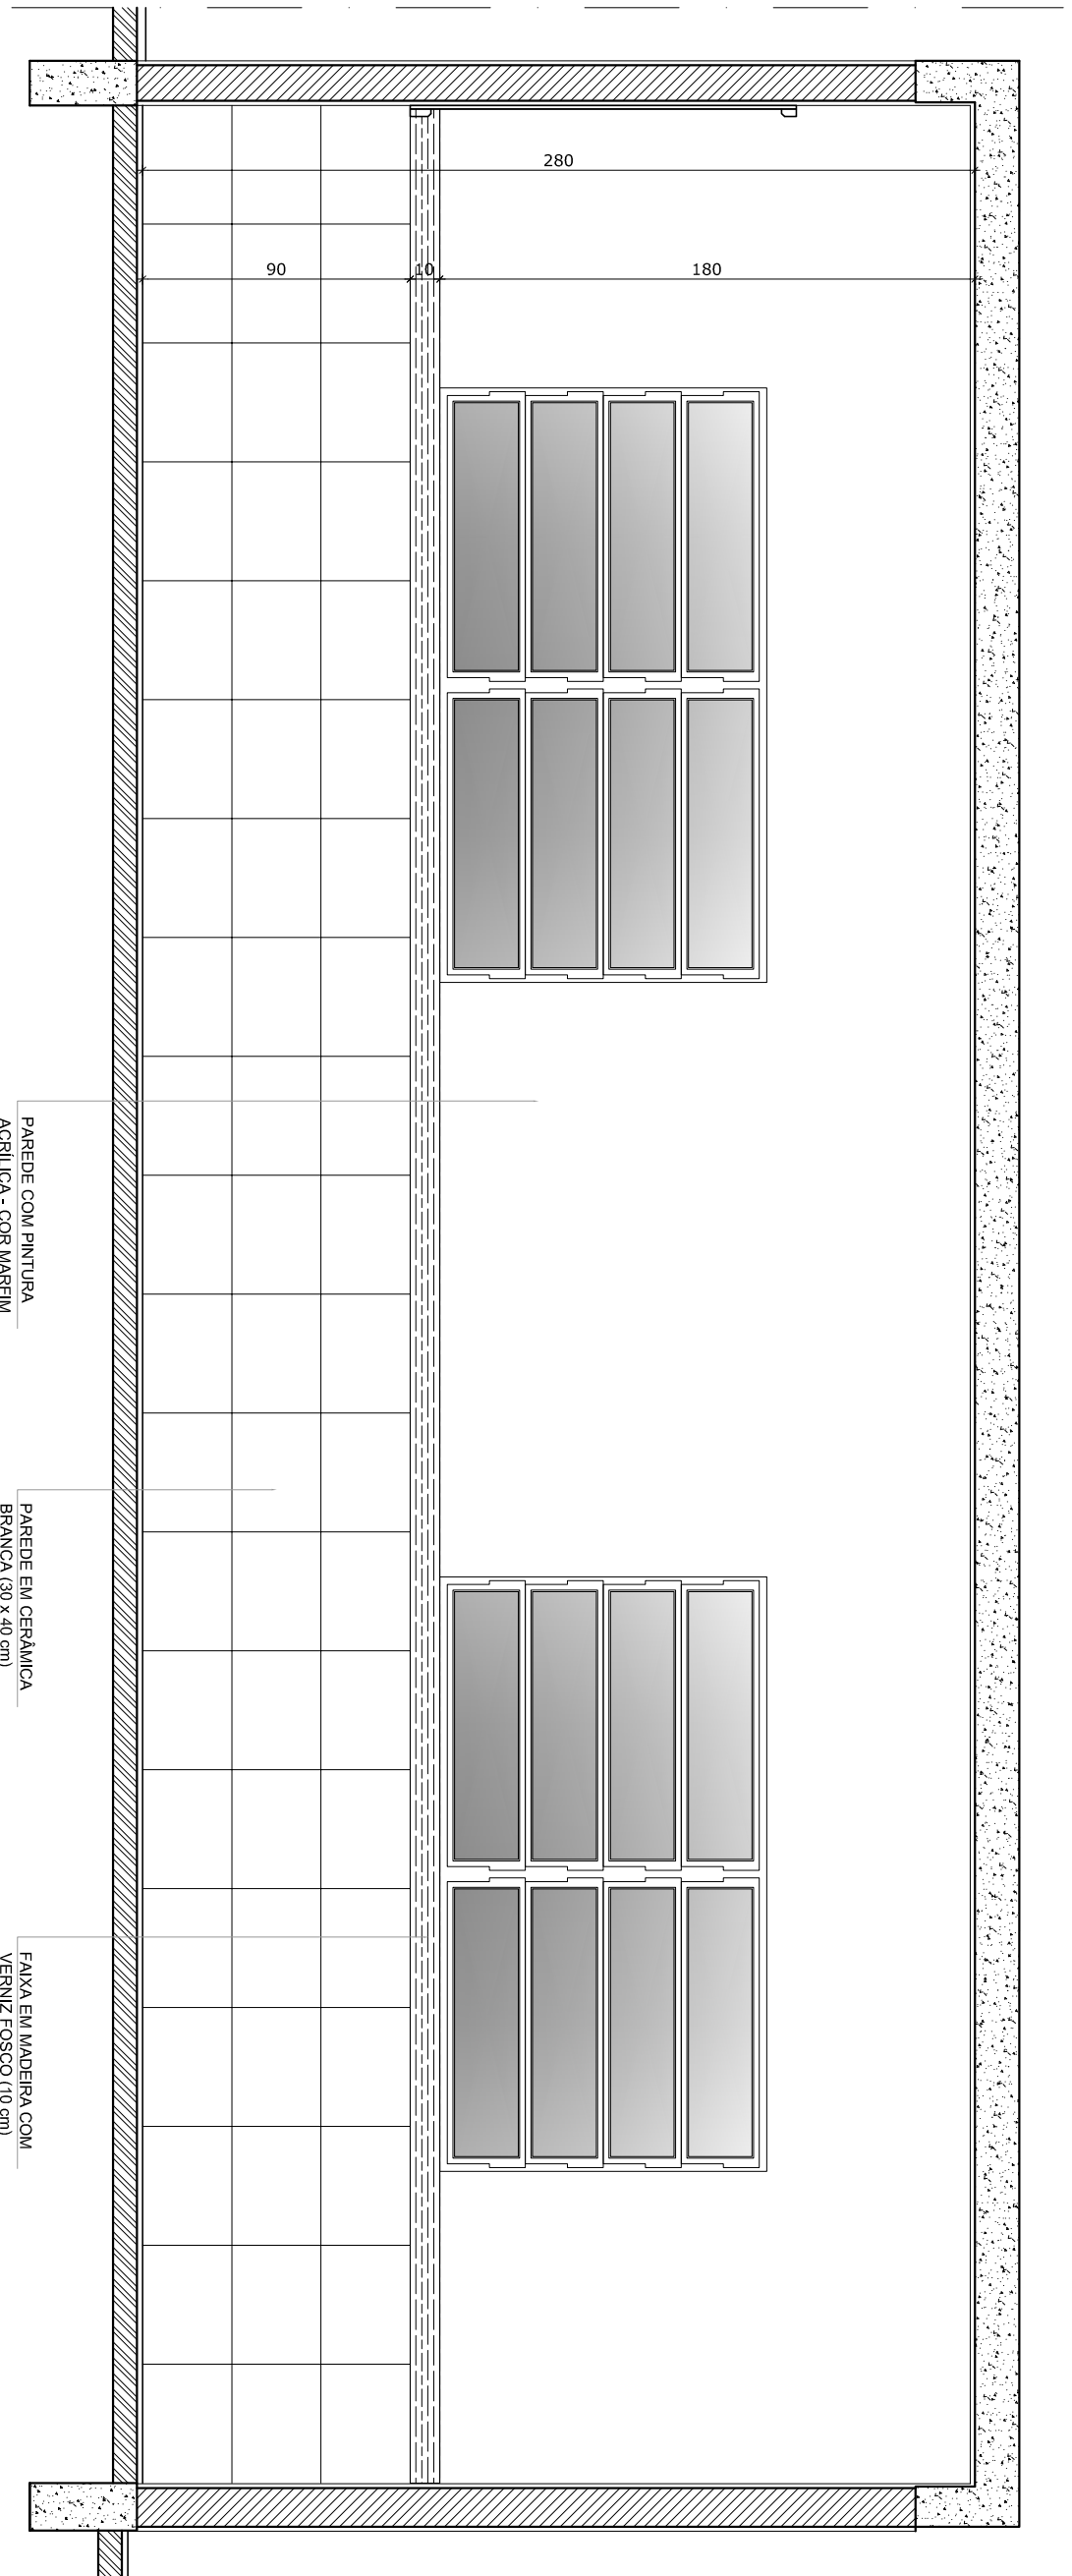

3 VISTA 2  
ESCALA 1/25

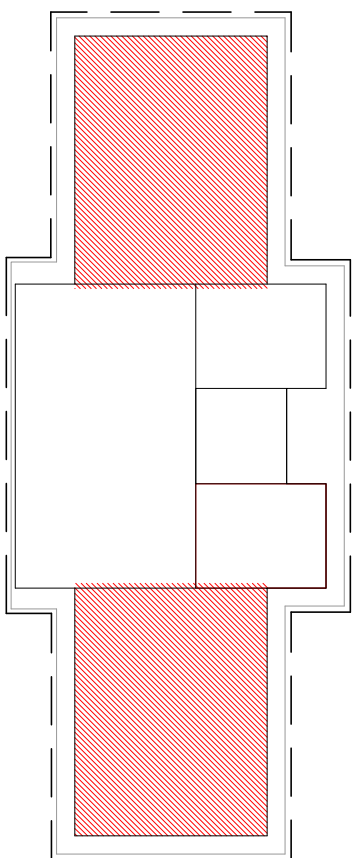

CROQUI DE REFERÊNCIA

OBSERVAÇÃO:  
A PAGINAÇÃO DAS PAREDES DEVERÁ SEGUIR O ALINHAMENTO DO PISO.

- NOTAS
- MEDIDAS E ANJOS EM METROS
  - VERIFICAR A ORIENTAÇÃO DO PROJETO QUANTO A UTILIZAÇÃO DAS CORES
  - SEGUIR ORIENTAÇÃO DO PROJETO QUANTO A UTILIZAÇÃO DAS CORES
  - EM CASO DE CONFLITO DE INFORMAÇÕES ENTRE O PROJETO GRÁFICO E O MEMORIAL DESCRITIVO E ESPECIFICAÇÕES TÉCNICAS, PREVALERÁ A INFORMAÇÃO CONTIDA NO DESENHO
  - ALTERAÇÕES NESTE PROJETO SOMENTE COM AUTORIZAÇÃO EXPRESSA DO INE
- REFERÊNCIA:
- PLANILHA DE QUANTITATIVOS
  - MEMORIAL DESCRITIVO E ESPECIFICAÇÕES TÉCNICAS

## PROJETO PADRÃO - FNDE

MUNICÍPIO – UF:

PROPRIETÁRIO:

ENDEREÇO:

PROPRIETÁRIO

RESP. TÉCNICO

CAU / CREA

DUFO

CAU / CREA

RA

OBSERVAÇÕES:

### ESCOLA 2 SALAS DE AULA PROJETO DE ARQUITETURA

CONCEPÇÃO  
COEST - Coordenação  
Geral da Infraestrutura  
Educatória

AMPLIAÇÃO  
SALA DE AULA





ARQ

FORMATO  
A1 (841x594)

REVISÃO  
R.01

ESQUA  
INDICAÇÃO

FRANCIA  
12/15

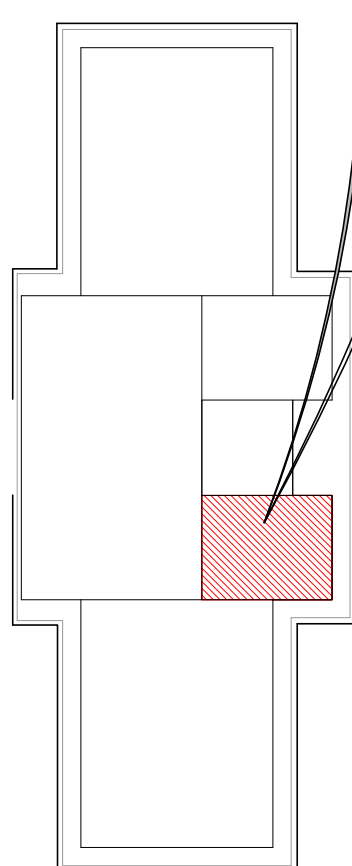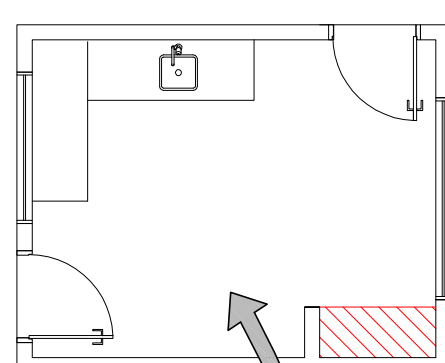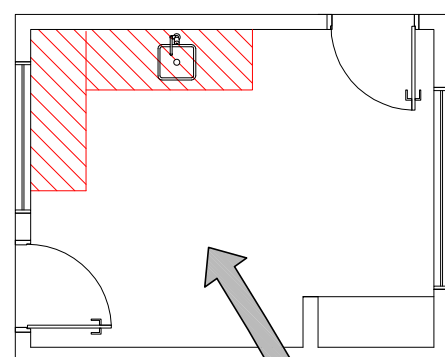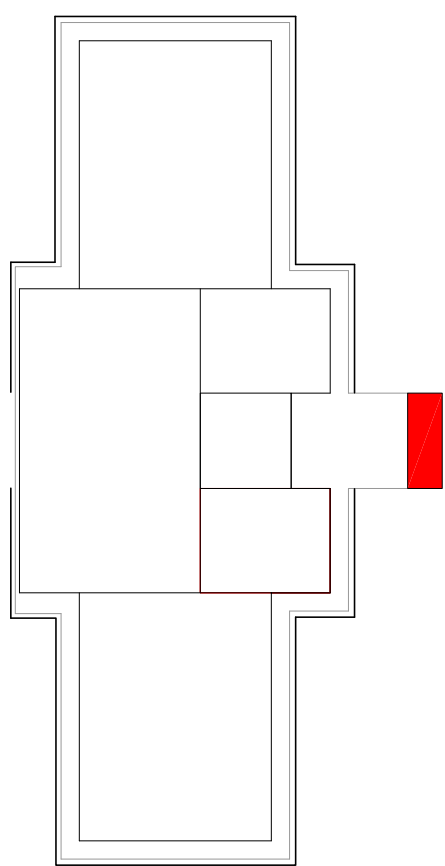


## CROQUI DE REFERÊNCIA

## CROQUI DE REFERÊNCIA


## CROQUI DE REFERÊNCIA

## CROQUI DE REFERÊNCIA

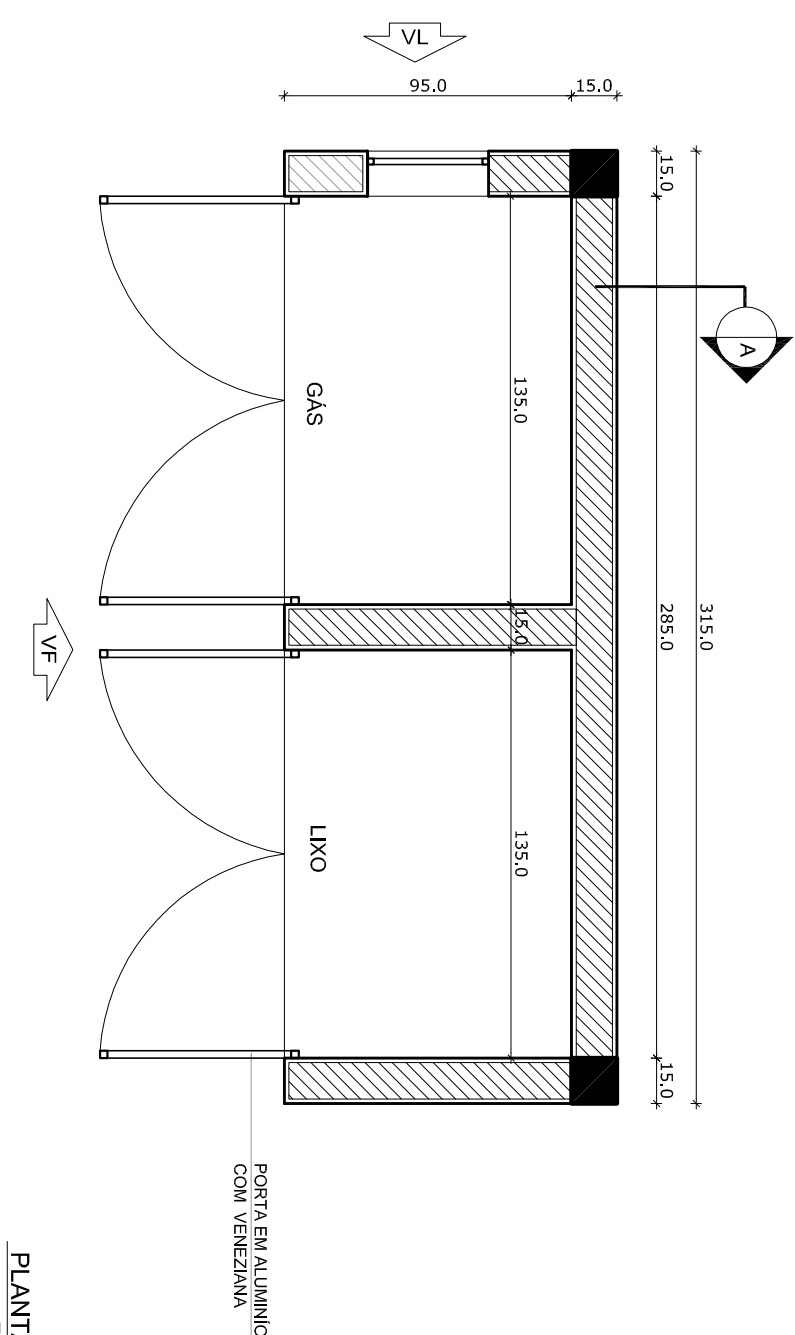


PLANTA BAIXA

Escala: 1/25

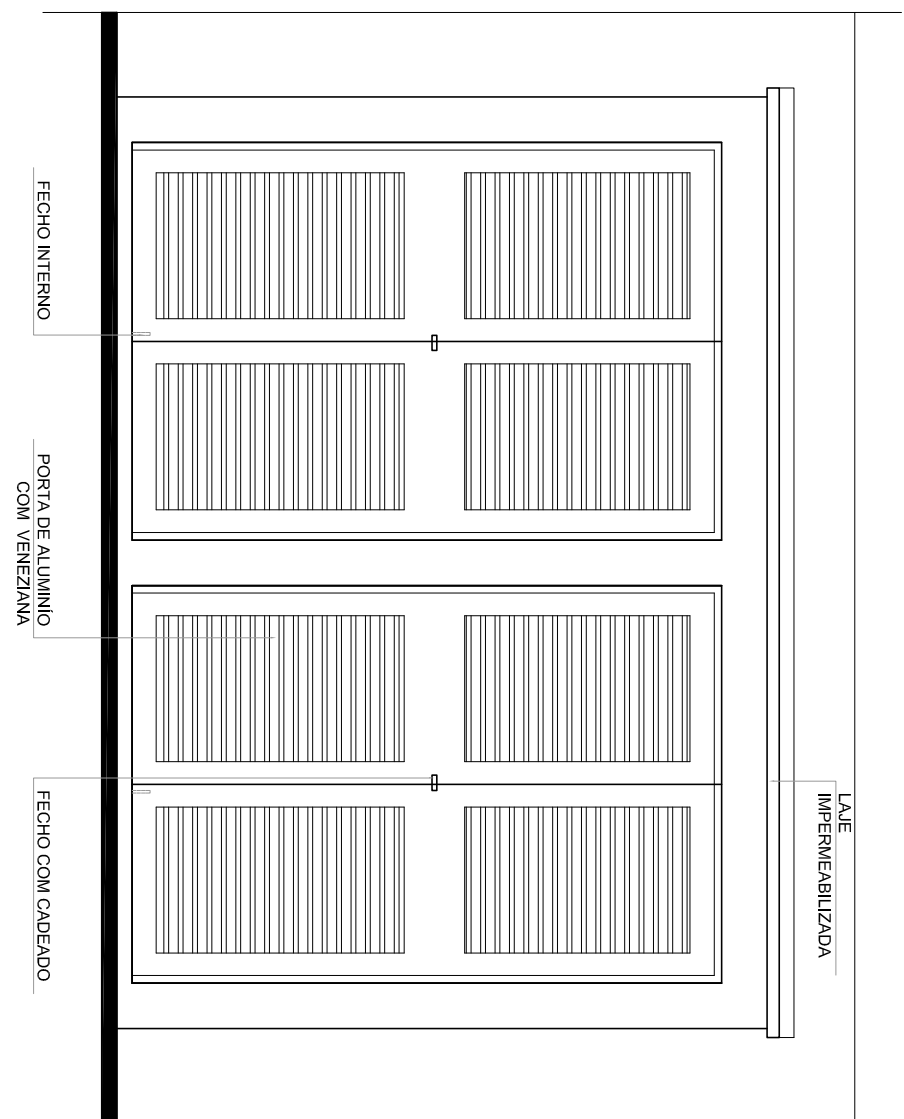


**VISTA FRONTAL**  
Escala: 1/25

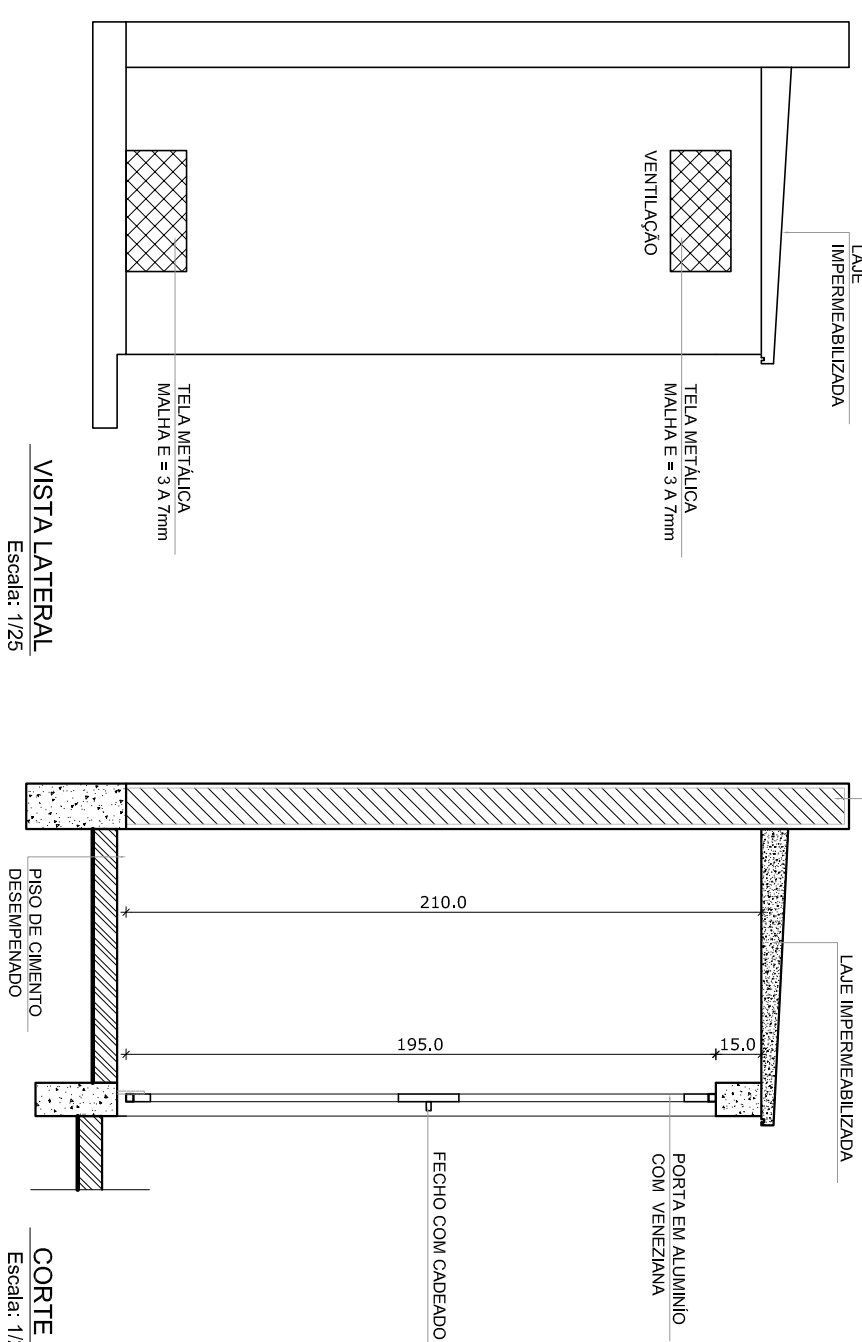


**VISTA LATERAL**  
Escala: 1/25


**CORTE A**  
Escala: 1/25

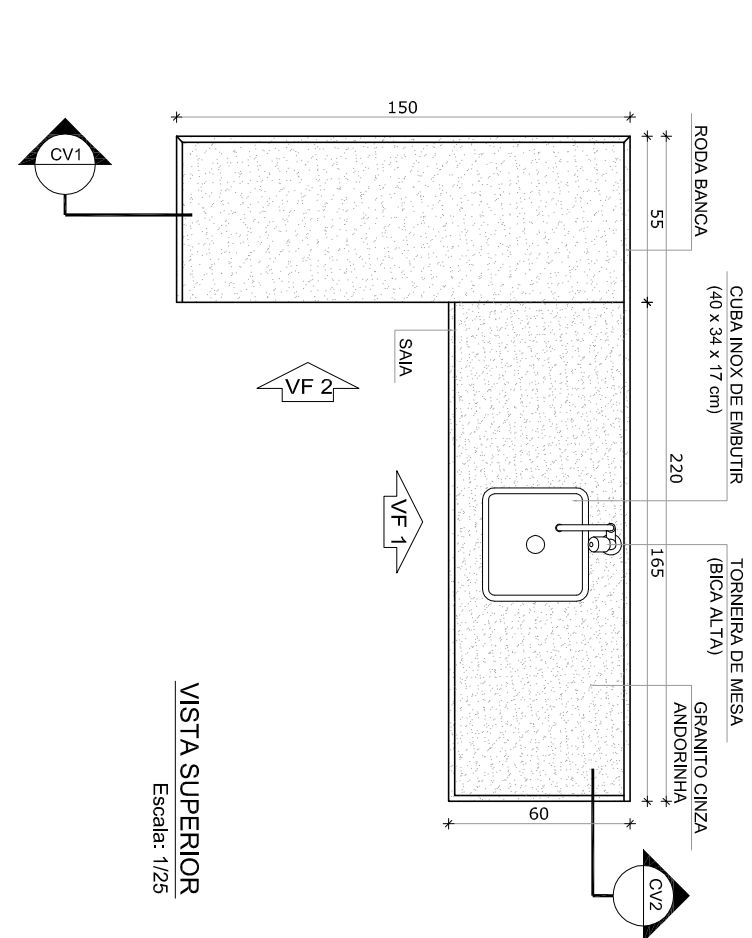


**VISTA SUPERIOR**  
Escala: 1/25

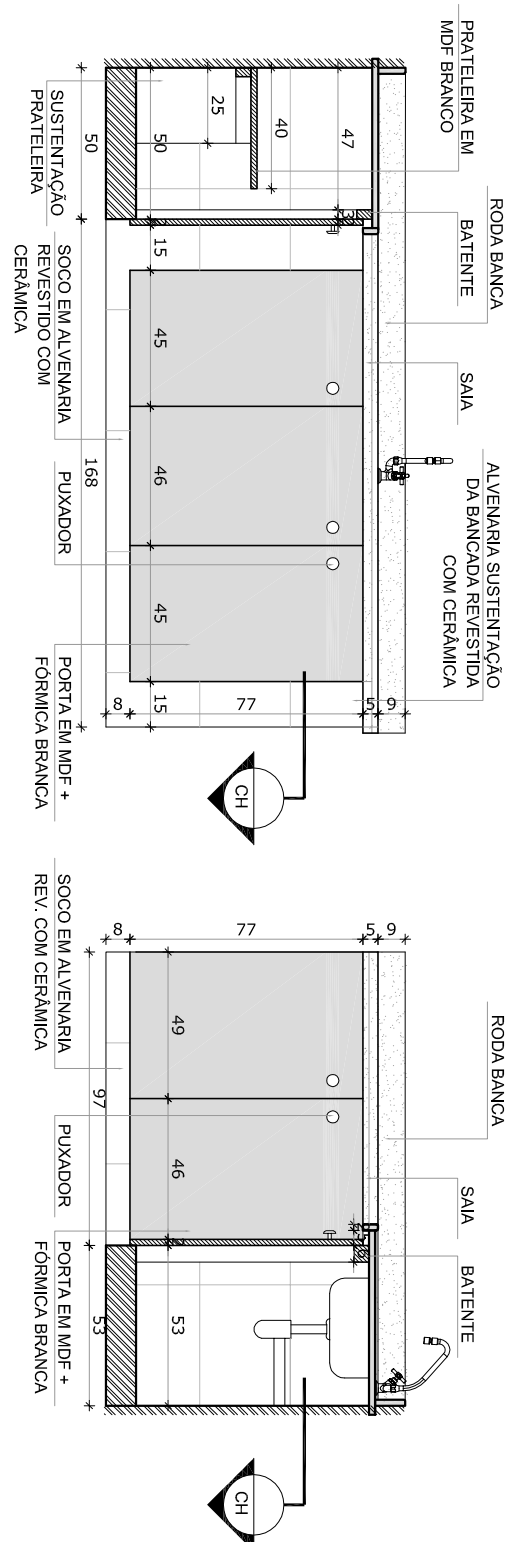


**VISTA FRONTAL**  
Escala: 1/25

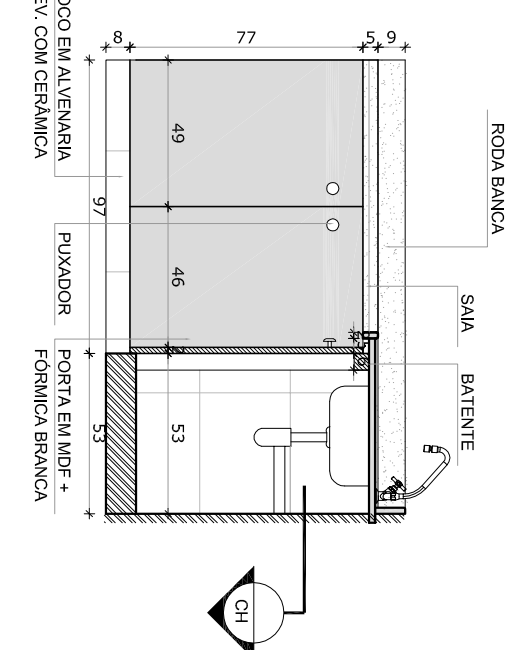


**VISTA FRONTAL 2**  
Escala: 1/20

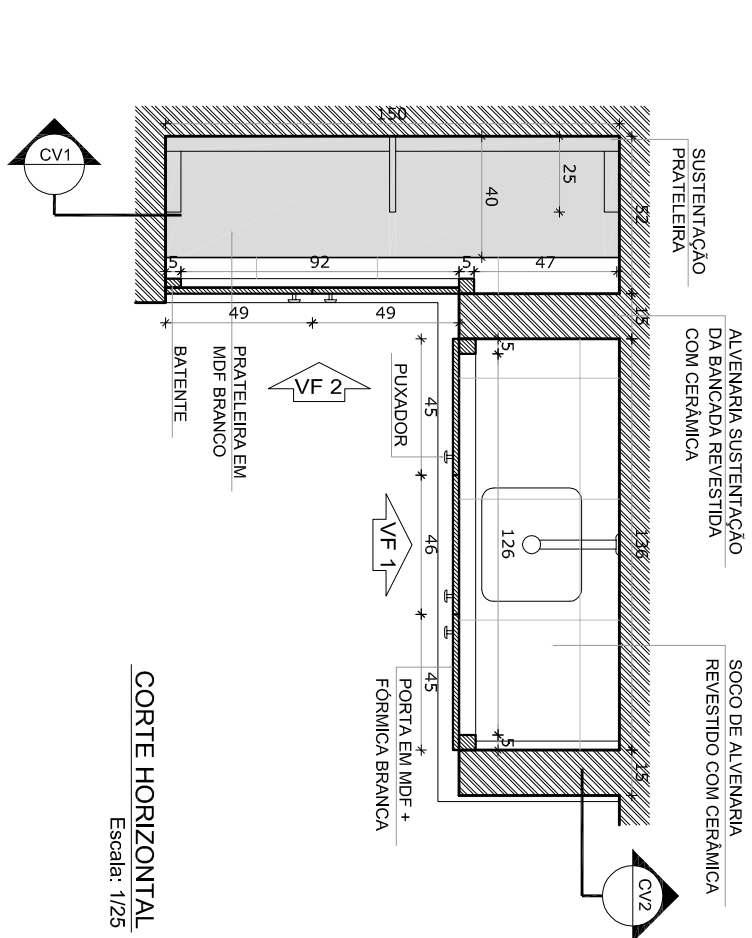


**CORTE HORIZONTAL**  
Escala: 1/25

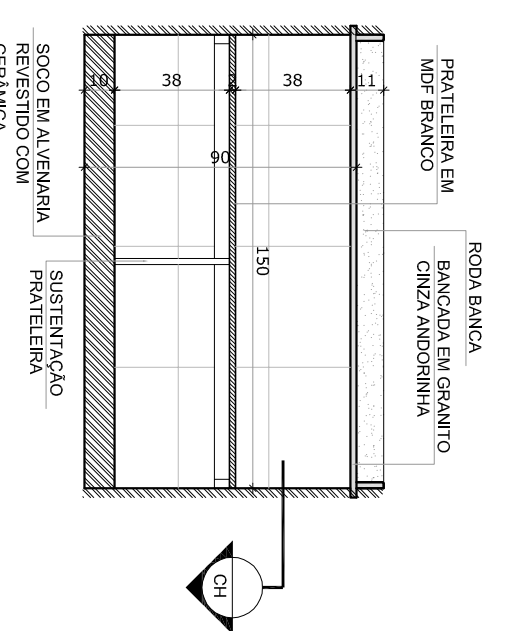


CORTE VERTICAL 1

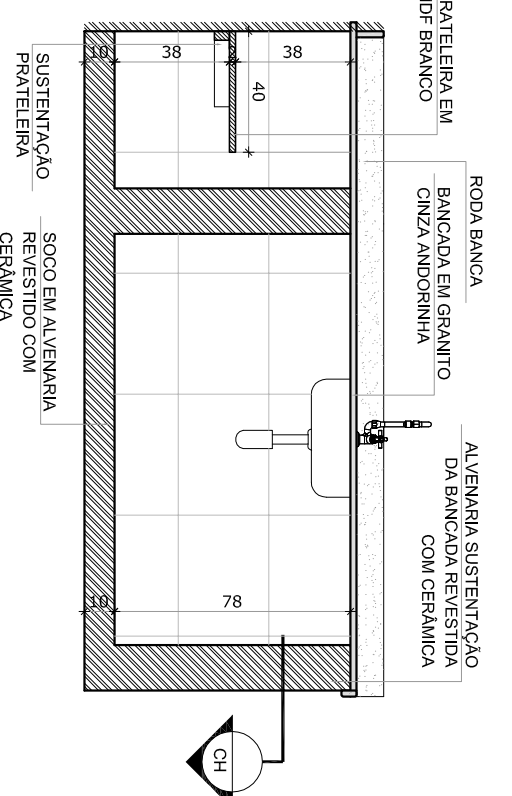


CORTÉ VERTICAL 2

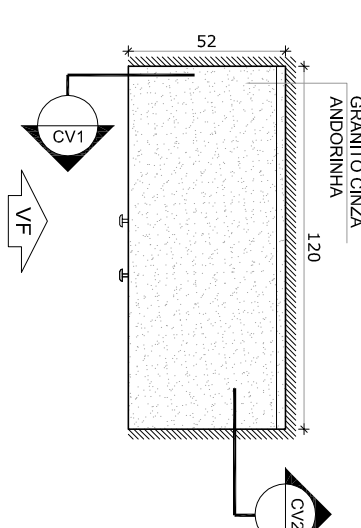


**VISTA SUPERIOR**

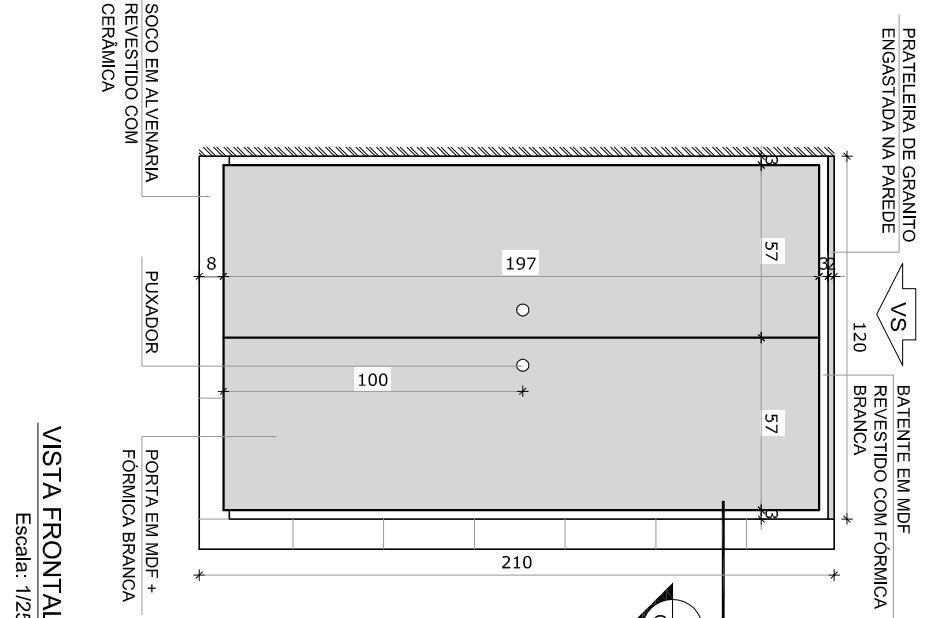


Escala: 1/25

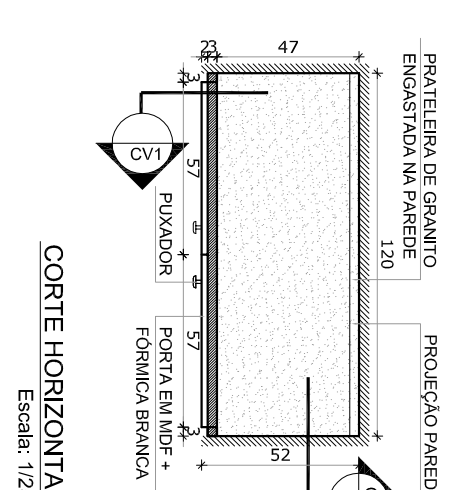

**CORTE HORIZONTAL**  
Escala: 1/25

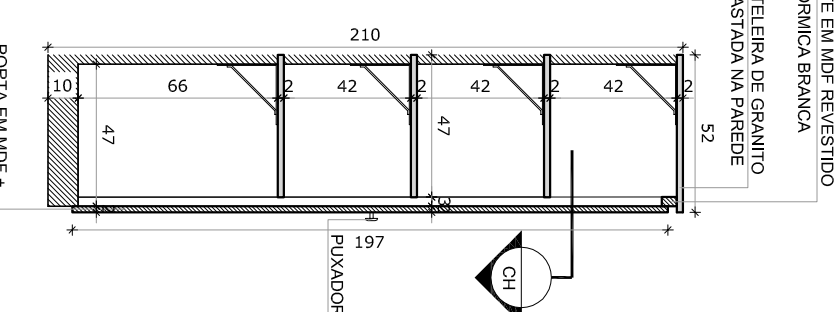

CORTE VERTICAL

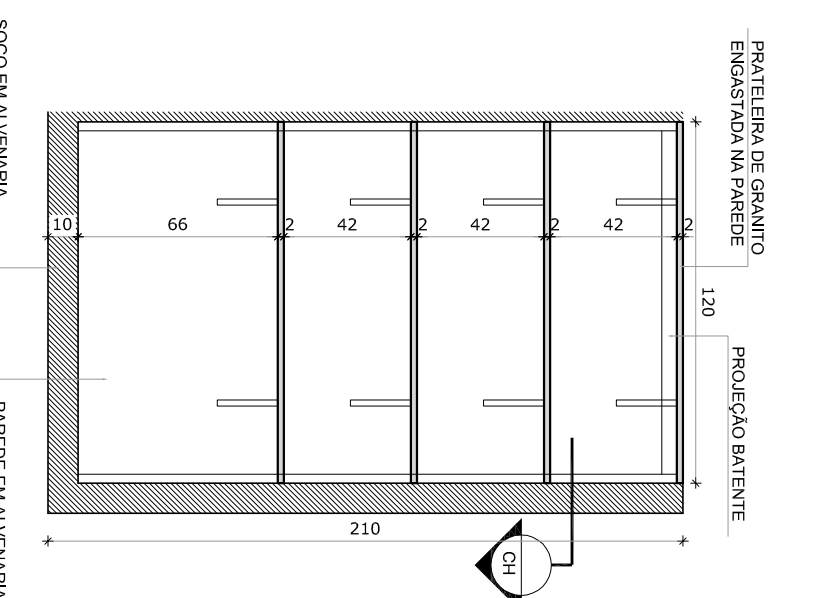

CORTE VERTICAL 2  
Escala: 1/25




LEGENDA	
	INDICAÇÃO NÍVEL PLANTA E CORTE
	INDICAÇÃO DE CORTES
	INDICAÇÃO DE FACHOSAS
	INDICAÇÃO DE PORTAS E JANELAS
	INDICAÇÃO DE VISTAS
	EFEITOS/POSSÍVEIS DE MANTENIMENTO
	INDICAÇÃO DE ERROS
	INDICAÇÃO DE ELEMENTOS (BANANAS, PROTETORES, ETC.)

## NOTAS

- MEDIDAS E NÍVEIS DE DETALHAMENTO.
- VERIFICAR PESQUISA EXATA DOS PILARES DO PROJETO ESTRUTURAL.
- SEGUIR DETALHES CONSTRUÍDOS PERTINENTES AO PROJETO DE DESENVOLVIMENTO.
- SEGUIR ORIENTAÇÃO DO PROJETO QUANTO A UTILIZAÇÃO DAS CORES; CASO SEJA NECESSÁRIO, ALTERAÇÃO, CONSULTAR O CADENHO DE ESTUDO DE CORES.
- EM CASO DE CONSULTA DE INFORMAÇÕES DO PROJETO GRÁFICO E O MEMORIAL DESCRITIVO E ESPECIFICAÇÕES TÉCNICAS, PREVALERÁ A INFORMAÇÃO CONTIDA NO DESENHO ALTERNADO, MESMO SE O PROJETO SEMPRE COM AUTORIZAÇÃO EXPRESSA DO FNDE.


## REFERÊNCIA

- PLANILHA DE QUANTITATIVOS
- MEMORIAL DESCRITIVO E ESPECIFICAÇÕES TÉCNICAS

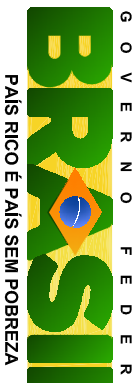  	
<h1>PROJETO PADRÃO - FUNDE</h1>	
MUNICÍPIO – UF:	
PROPRIETÁRIO:	
ENDEREÇO:	
PROPRIETÁRIO	
RESP. TÉCNICO	
CAU/CREA	
DUFO	CAU/CREA
	RA

COORDENAÇÃO			COGEST - Coordenação Geral de Infraestrutura Educativa	
PROJETO DE ARQUITETURA			ARQ	
AMPLIAÇÃO			FRANCHA	
COZINHA			13/15	
GÁS/ LIXO				
REVISÃO	ESQUA	INDICAÇÃO		
R.01				
DATA EMISSÃO				
JANEIRO/2014				
FORMATO				
A1 (84x1294)				



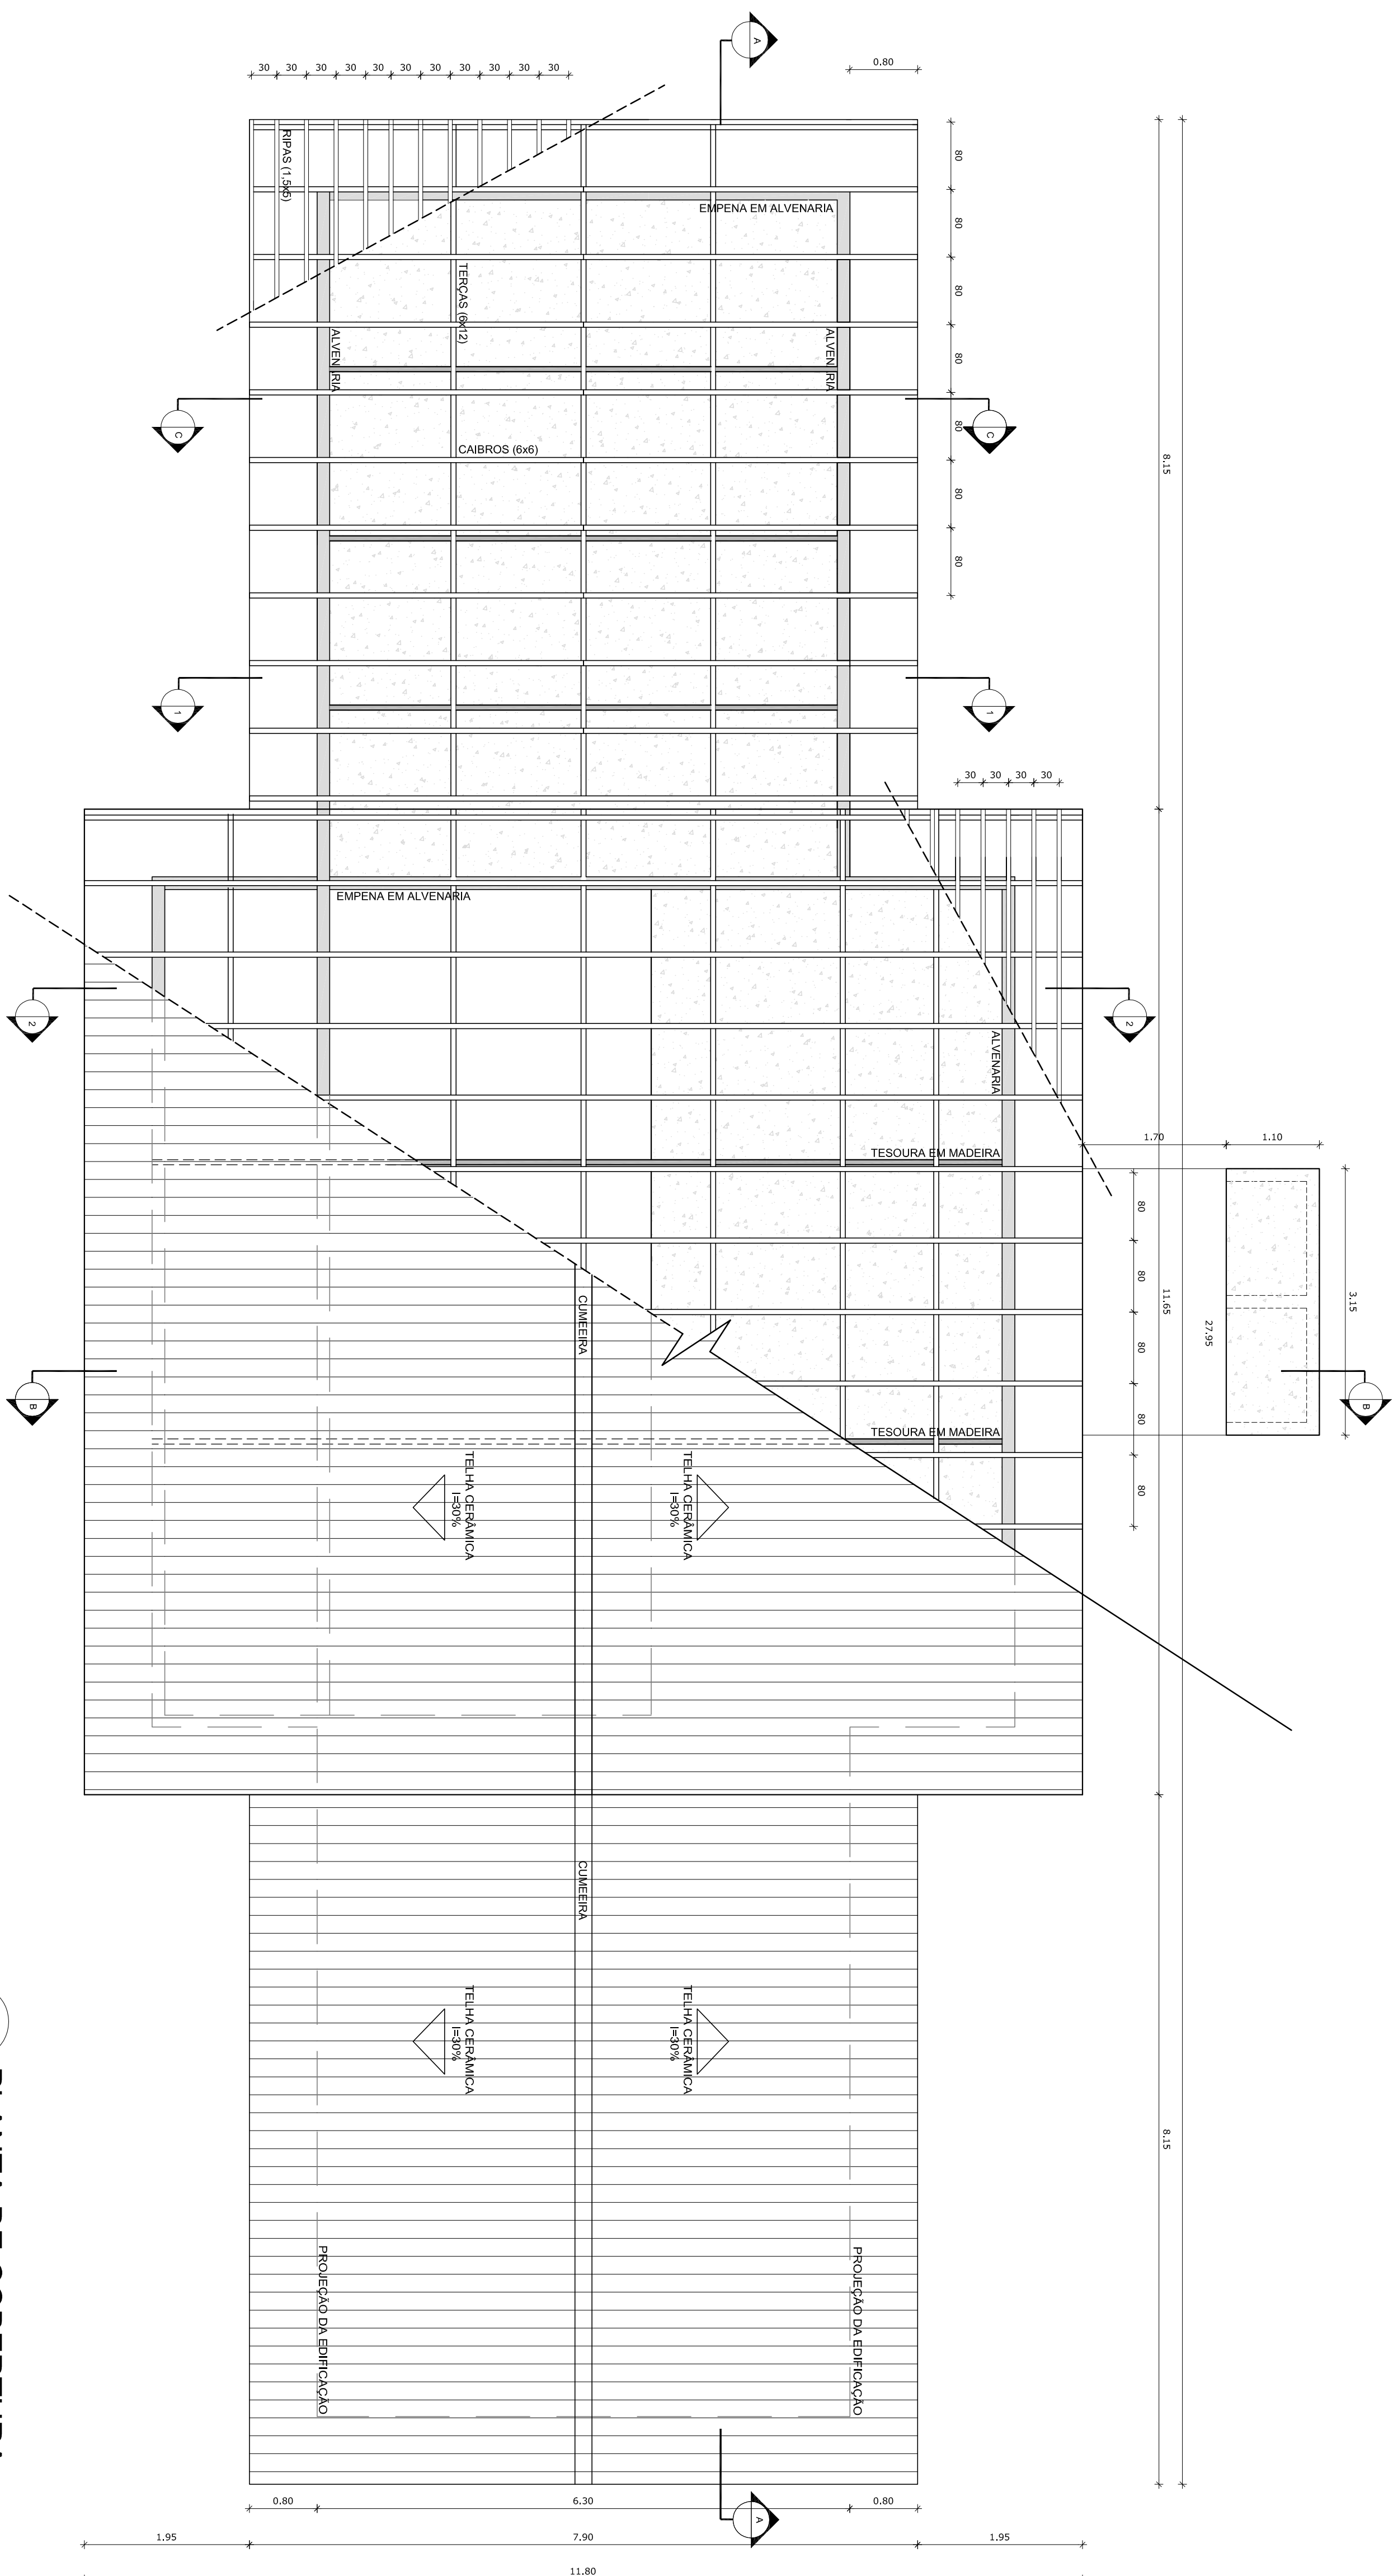


**1** PLANTA DE COBERTURA  
ESCALA 1/50

## ESPECIFICAÇÕES


ELEMENTOS ESTRUTURA DE MADEIRA DA COBERTURA		
ITEM	DESCRIÇÃO	DIMENSÕES (CM)
1	TESOURA	6 x 12
2	TERÇA	6 x 12
3	CABRO	6 x 6
4	RIPAS	1,5 x 5

NOTAS



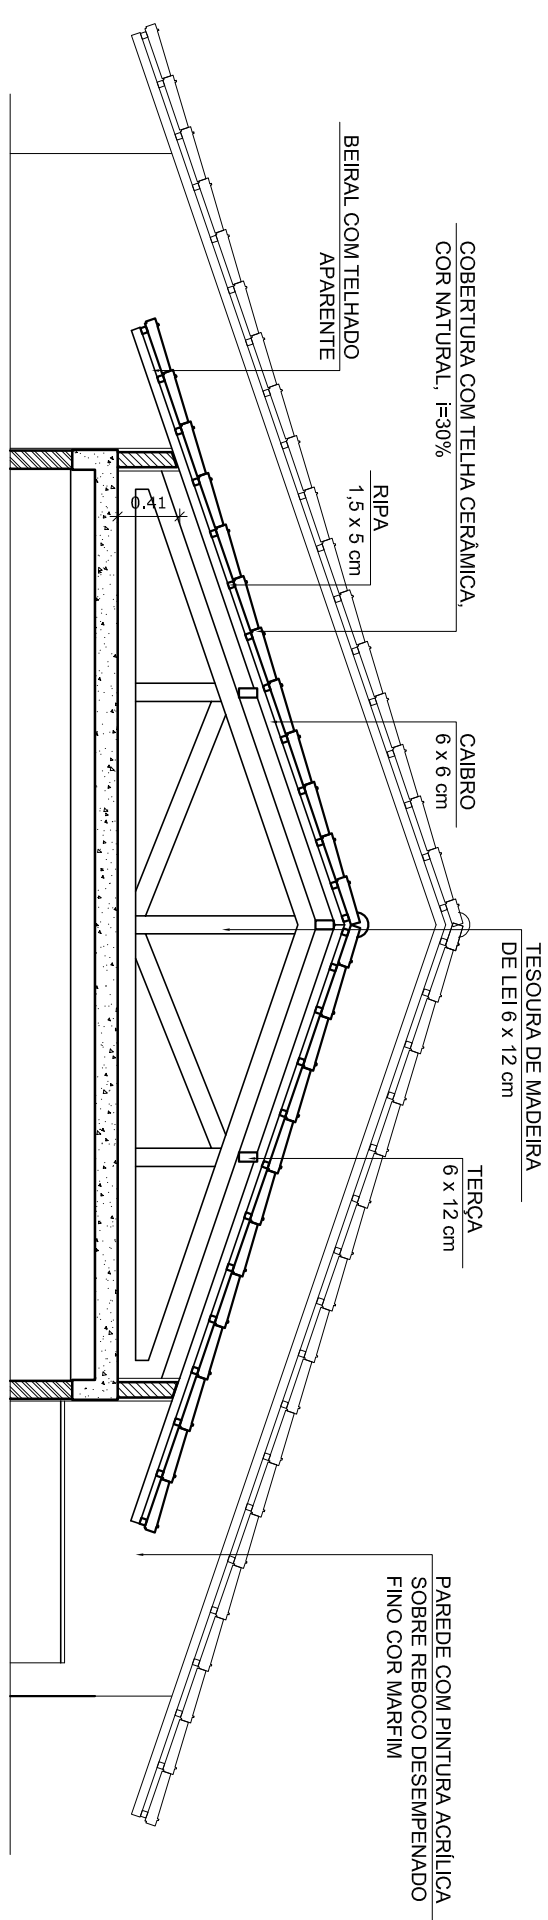


A	PINTURA: TODAS AS PEÇAS RECEBERÃO 2 (DUAS) DEMÃOIS DE VERNIZ CONFORME ESPECIFICAÇÕES NO MEMORIAL DESCRITIVO
B	TODAS AS PEÇAS DEVERÃO SER DE MADEIRA DE PÉ OU SIMILAR
C	O ESPAÇAMENTO ENTRE AS RIPAS SERÁ DE 30 cm OU CONFORME TAMANHO DAS TELHAS ADQUIRIDAS

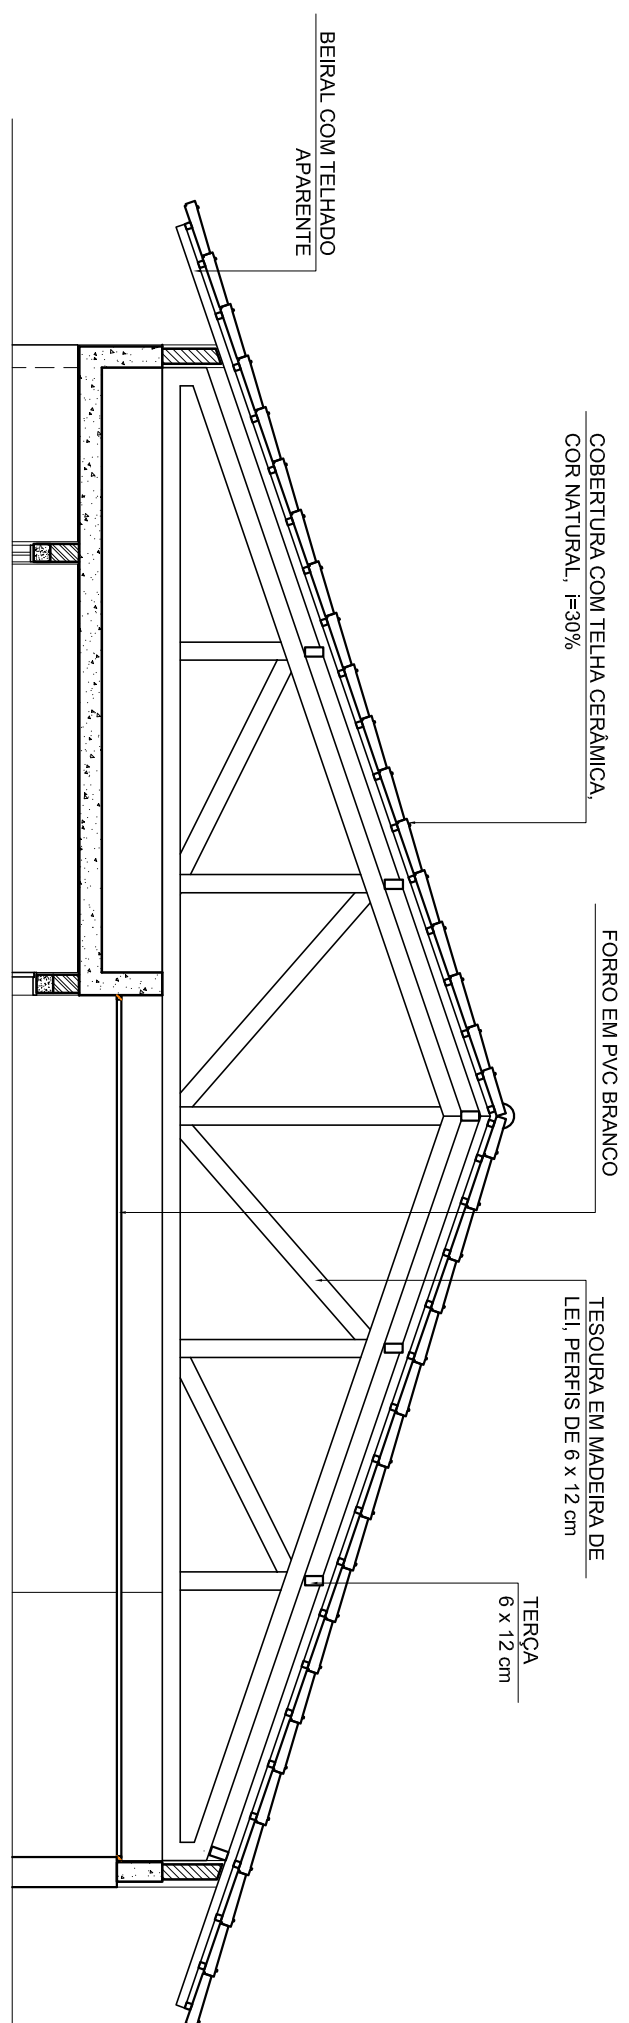

**2**  
**CORTE 1-1**  
ESCALA 1/50



3  
CORTE 2-2  
ESCALA 1/50


LEGENDA:	
	INDICAÇÃO NÍVEL PLUMBA E CORTE
	INDICAÇÃO DE CORRES
	INDICAÇÃO DE PICHADAS
	INDICAÇÃO DE PORTAS E JANELAS
	INDICAÇÃO DE ELEMENTOS (BANCOS, PARATELHAS E ETC.)

NOTAS

- MEDIDAS E NÍVEIS EM METROS
- IDENTIFICAR PENSANDO EM TODOS OS PLANEJOS DO PROJETO: ESTRUTURA
- VERIFICAR SE HÁ ALGUMAS ESPECIFICAÇÕES NO PROJETO DE DETALHAMENTO
- SEGUIR ORIENTAÇÃO DO PROJETO QUANTO À UTILIZAÇÃO DAS CORES, CASO SEJA NECESSÁRIA
- ALTERAÇÃO, CONSULTA E CADEIENRO DE ESTUDO DE CORES
- EM CASO DE CONFLITO DE INFORMAÇÕES ENTRE O PROJETO GRÁFICO E O MEMORIAL DESCRITIVO E ESPECIFICAÇÕES TÉCNICAS, PREENCHE-SE A INFORMAÇÃO CONTIDA NO DESENHO
- ALTERAÇÕES NESTE PROJETO SOMENTE COM AUTORIZAÇÃO EXPRESSA DO PDDE


REFERÊNCIA:

- PLANILHA DE QUANTITATIVOS
- MEMORIAL DESCRITIVO E ESPECIFICAÇÕES TÉCNICAS



Fundação Nacional  
de Desenvolvimento  
da Educação

GOVERNO FEDERAL



PAÍS RICO E PAÍS SEM POBREZA

Ministério  
da Educação

# PROJETO PADRÃO - FNDE

MUNICÍPIO – UF:

PROPRIETÁRIO:

ENDEREÇO:

PROPRIETÁRIO

RESP. TÉCNICO

CAU/CREA

DUPO

CAU/ CREA


RA

OBSERVAÇÕES:	
CORREÇÃO	
GEST - Coordenado	
ral de Infraestrutura	
ducional	
PRATO	
A1 (841X59)	
PLANTA DE COBERTURA	
REVISÃO	ESCALA
R.01	1/50
	DATA EMISSÃO
	JAN/FEV/2014
	PRONCHA
	08/15
ARQ	
PROJETO DE ARQUITETURA	
ESCOLA 2 SALAS DE AULA	







ESCALA 1/50

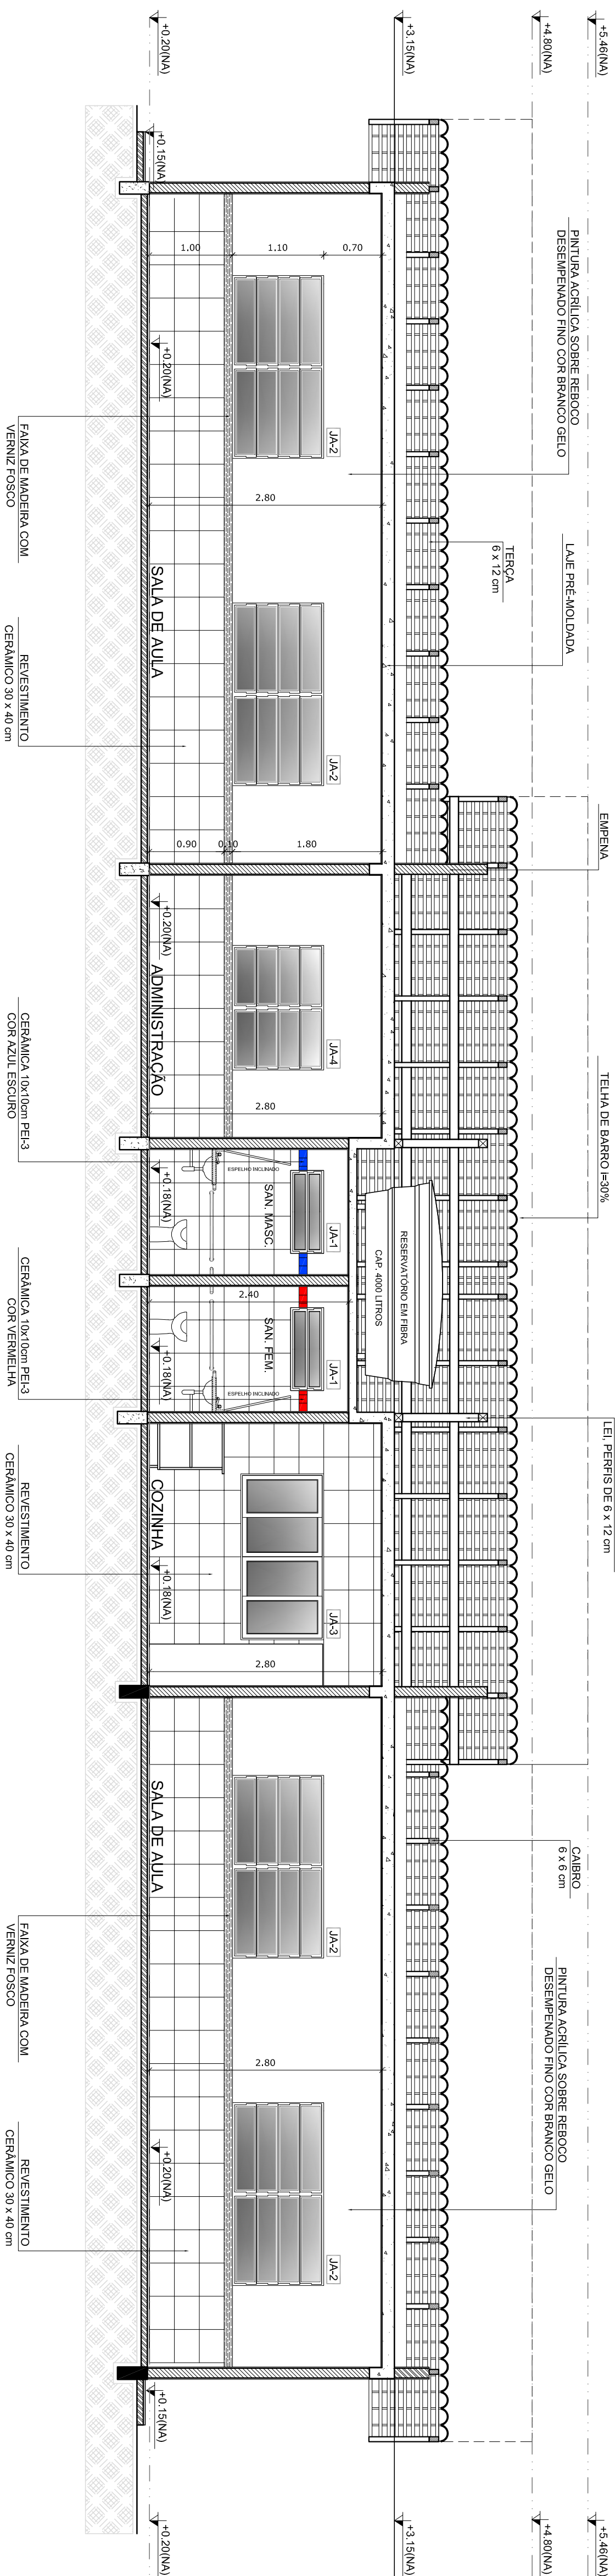



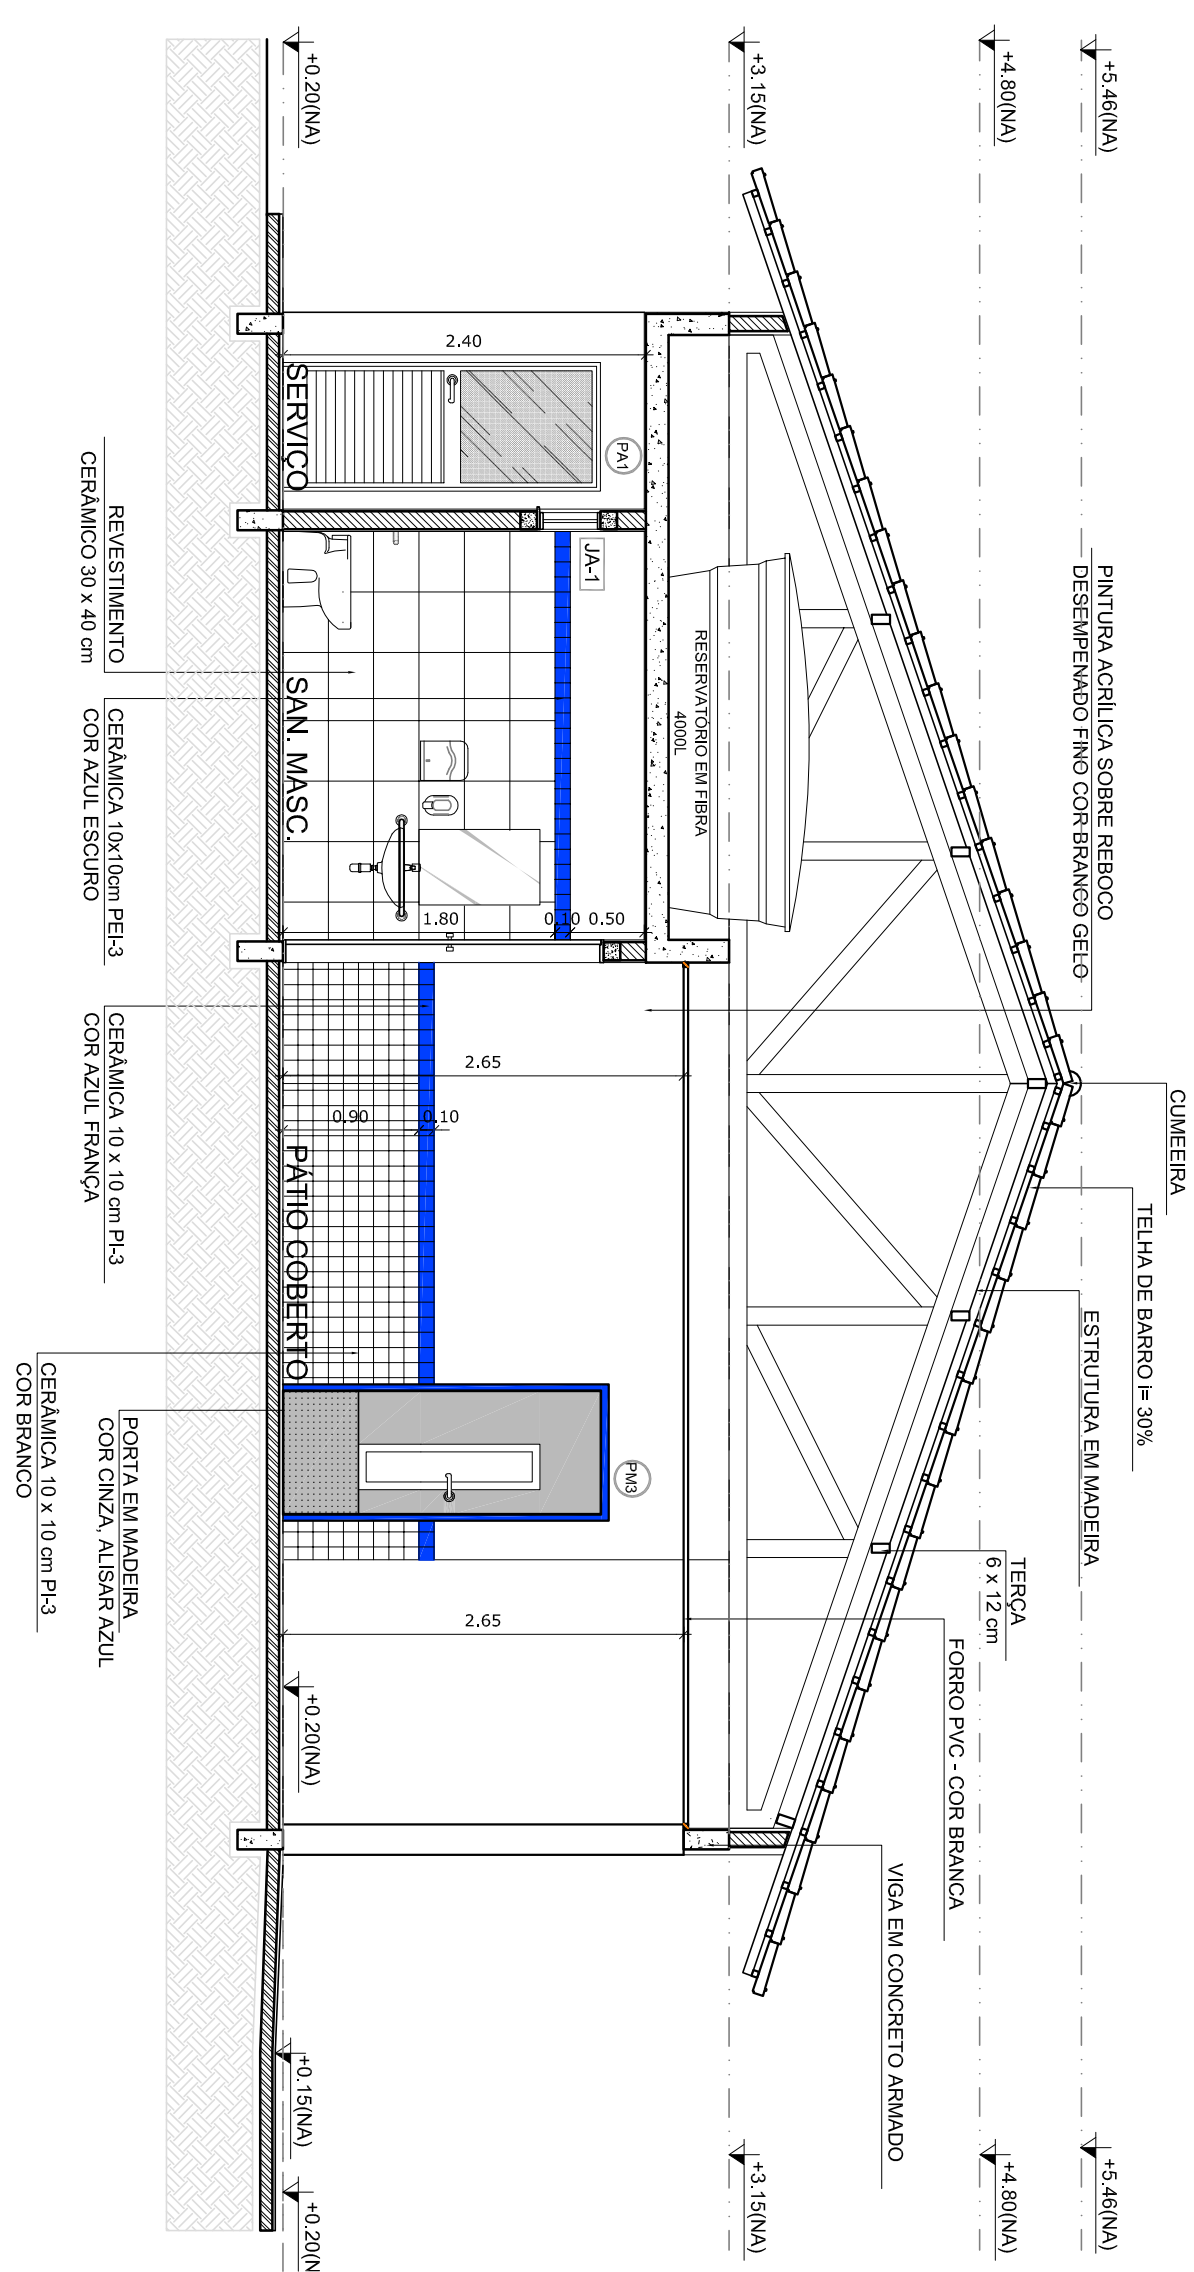


**2**  
**CORTE B-B**  
ESCALA 1/50

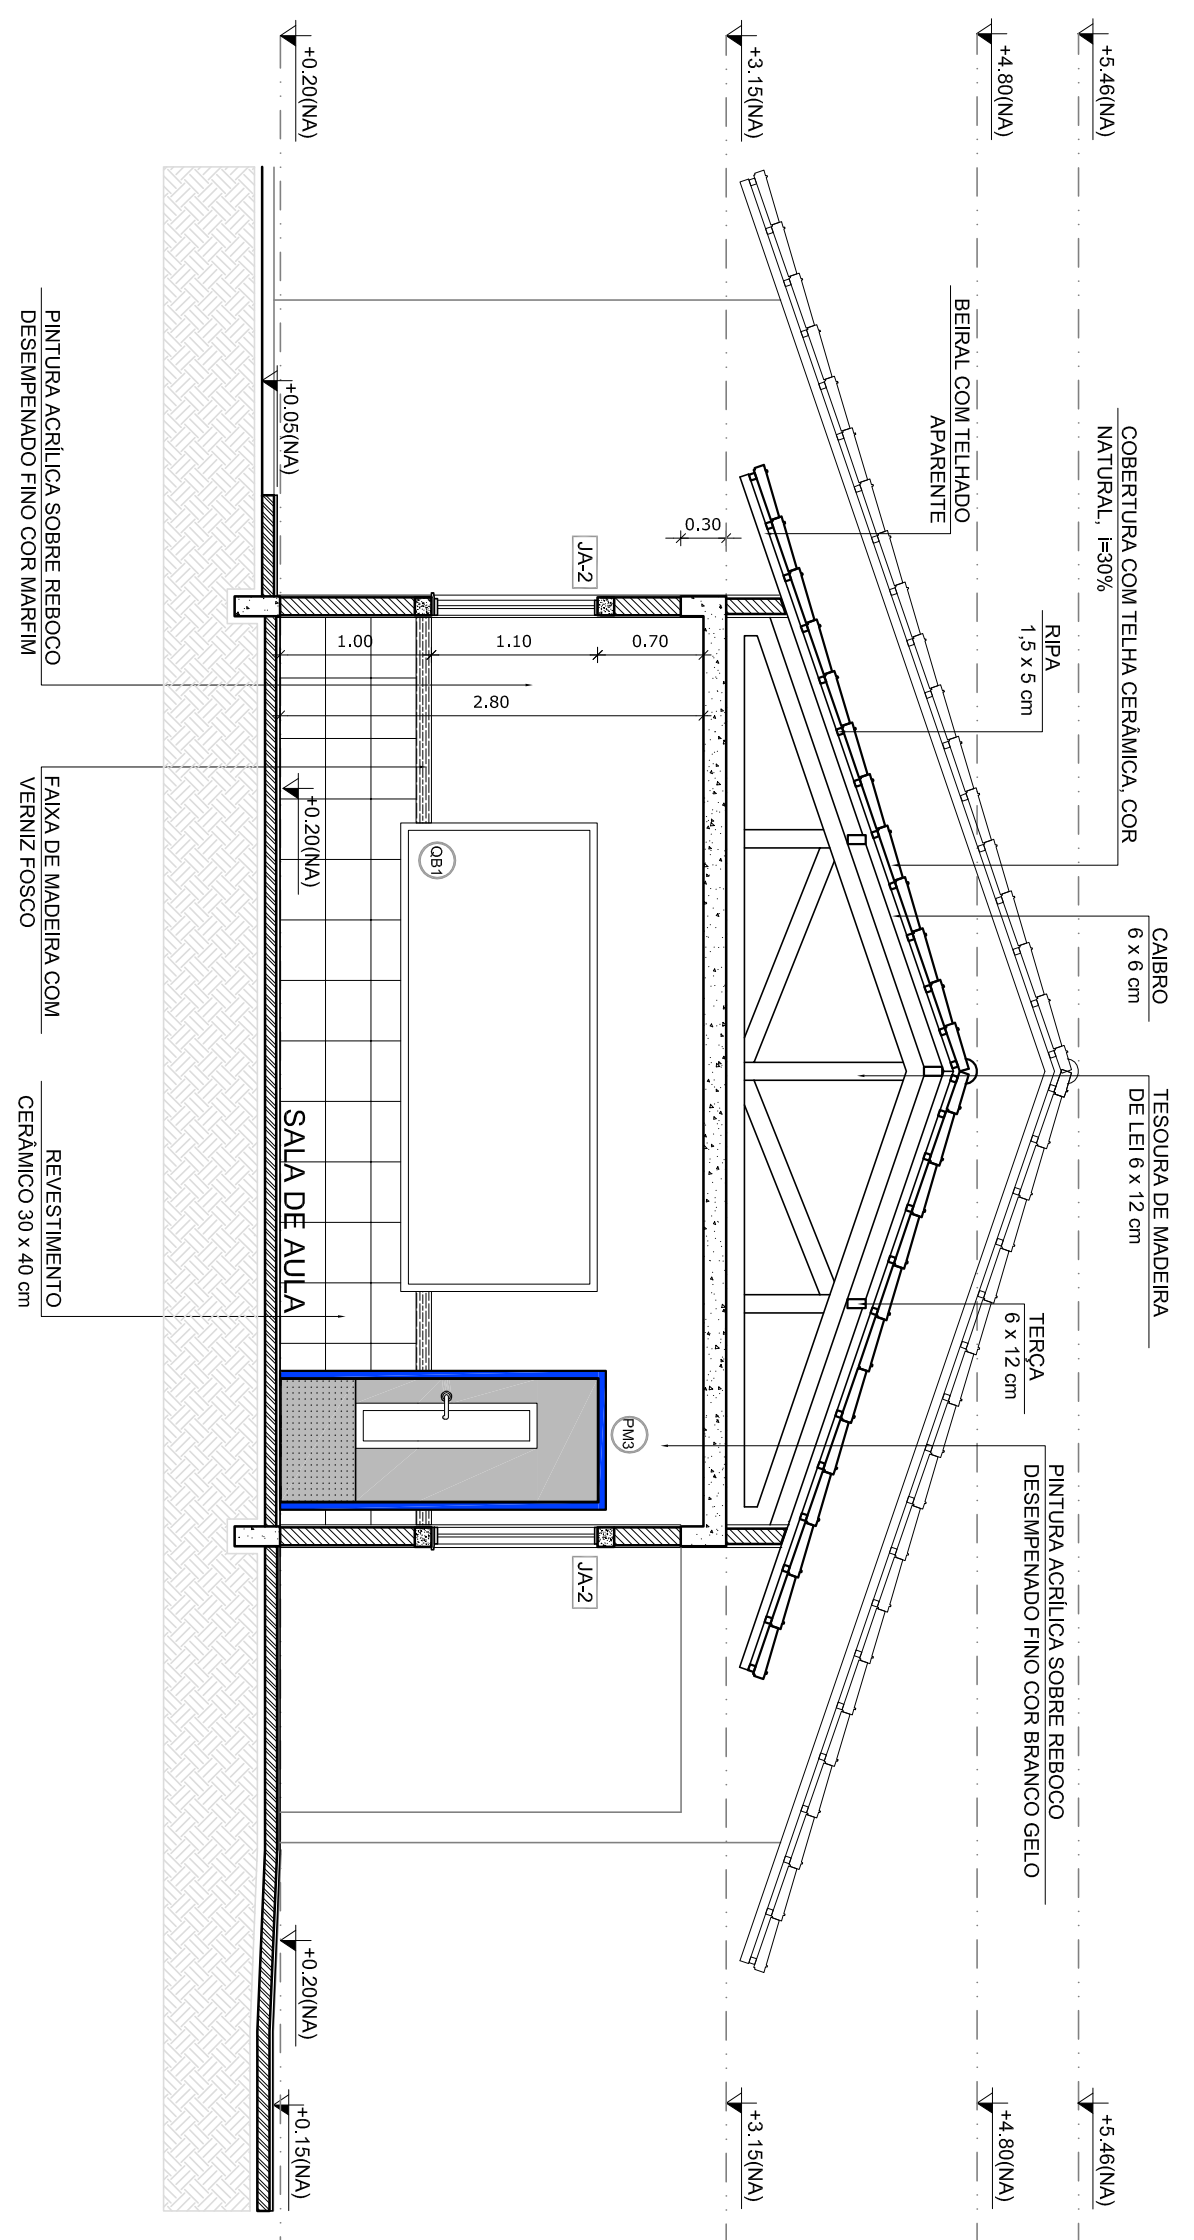

**3** CORTE C-C  
ESCALA 1/50




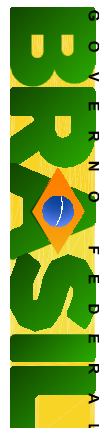
LEGENDA:	
 <small>ALUMINIO</small> <small>ACABADO</small>	INDICAÇÃO DE PINTURA E CORTE
 <small>ALUMINIO</small> <small>ACABADO</small>	INDICAÇÃO DE CORTE
 <small>ALUMINIO</small> <small>ACABADO</small>	INDICAÇÃO DE FACHADAS
 <small>ALUMINIO</small> <small>ACABADO</small>	INDICAÇÃO DE PORTAS E JANELAS
 <small>ALUMINIO</small> <small>ACABADO</small>	INDICAÇÃO DE ELEMENTOS (BANCADA, PATELFERIS, ETC.)

**NOTAS**

- MEMÓRIA E NÍVEIS EM METROS
- MEMÓRIA POSICIONAL EXATIDÃO DAS LUGARES DO PROJETO ESTRUTURAL
- MEMÓRIA VISUAL: CAPACIDADE DE RECONHECER O PROJETO COM DETALHAMENTO
- SEGUIR ORIENTAÇÃO DO PROJETO QUANTO A UTILIZAÇÃO DAS CORES, CASO SEJA NECESSÁRIO
- ALTERAÇÃO, CONSULTA TÃO CABENDO DE ESTUDO DE CORES
- EM CASO DE CONFLITO DE INFORMAÇÕES ENTRE O PROJETO GRÁFICO E O MEMORIAL DESCRITIVO E ESPECIFICAÇÕES TÉCNICAS, PREVALECE A INFORMAÇÃO CONTIDA NO DESENHO
- ALTERAÇÕES NESTE PROJETO SOMENTE COM AUTORIZAÇÃO EXPRESSA DO FINE









**REFERÊNCIAS:**

- PLANILHA DE QUANTITATIVOS
- MEMORIAL DESCRITIVO E ESPECIFICAÇÕES TÉCNICAS

<div><div><div><div><div><div></div><div><div>Ministério da Educação</div></div></div><div><div><div></div><div><div>PAÍS RICO E PAÍS SEM POBREZA</div></div></div></div></div><div>PROJETO PADRÃO - FNDE</div></div></div></div>	
MUNICÍPIO – UF:	
PROPRIETÁRIO:	
ENDEREÇO:	
PROPRIETÁRIO	
RESP. TÉCNICO	
CNU/CISA	
CNU/CREA	RA
DUFO	

CORRENCIA			CCEST - Condensação Geral de Infraestrutura Educacional	
<div> <div>ESCOLA 2 SALAS DE AULA</div> <div>PROJETO DE ARQUITETURA</div> </div>				
CORTES		ARQ		
PERFILADO	ESCALA	PRANCHA		
R 01	1:50			
DATA EMISSÃO		04/15		
FORMATO	JAN/FEV/2014			
A1 (841X594)				



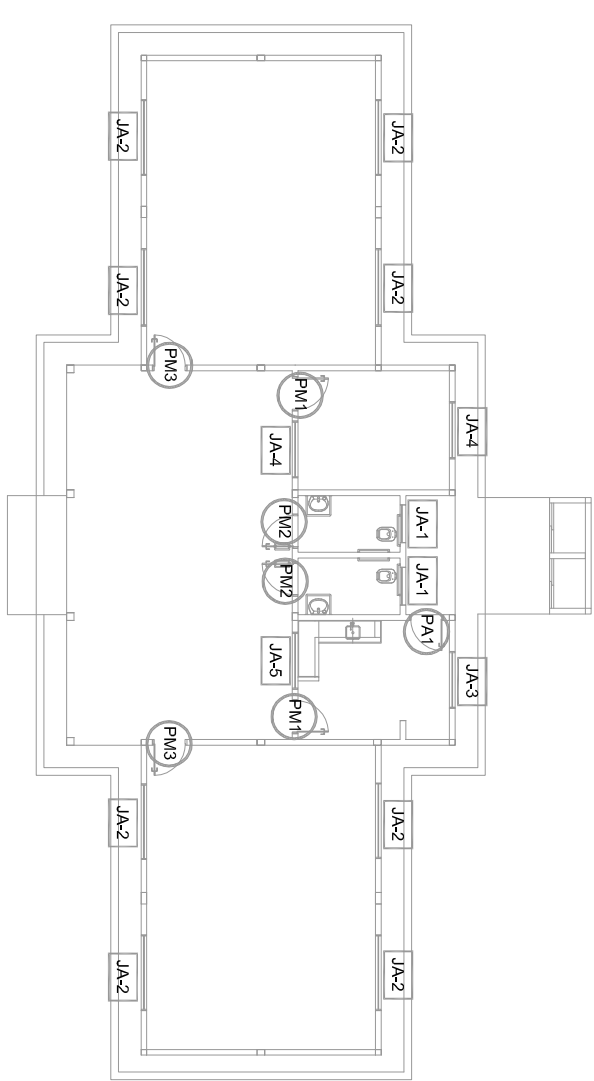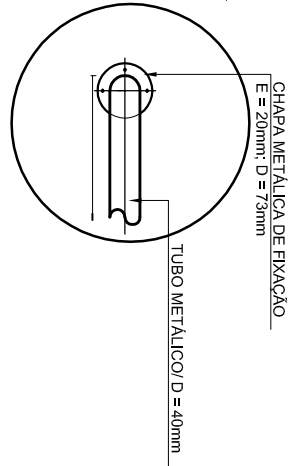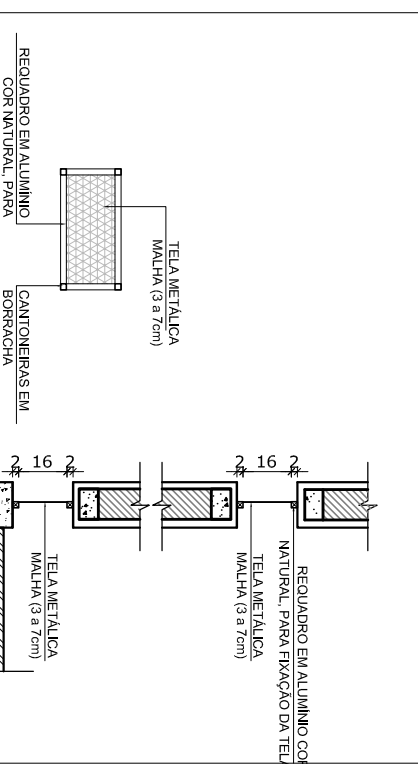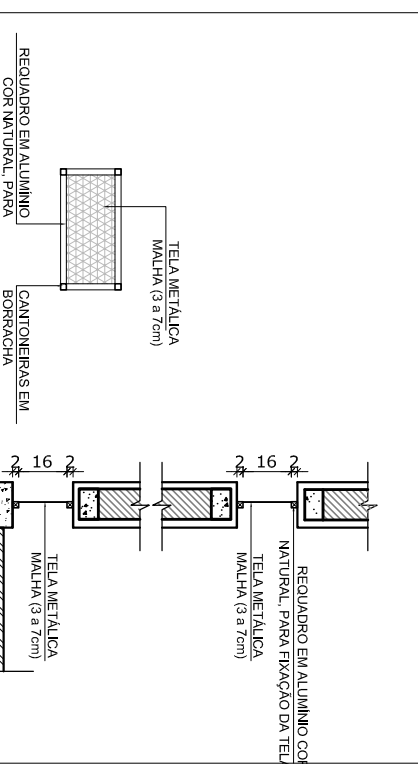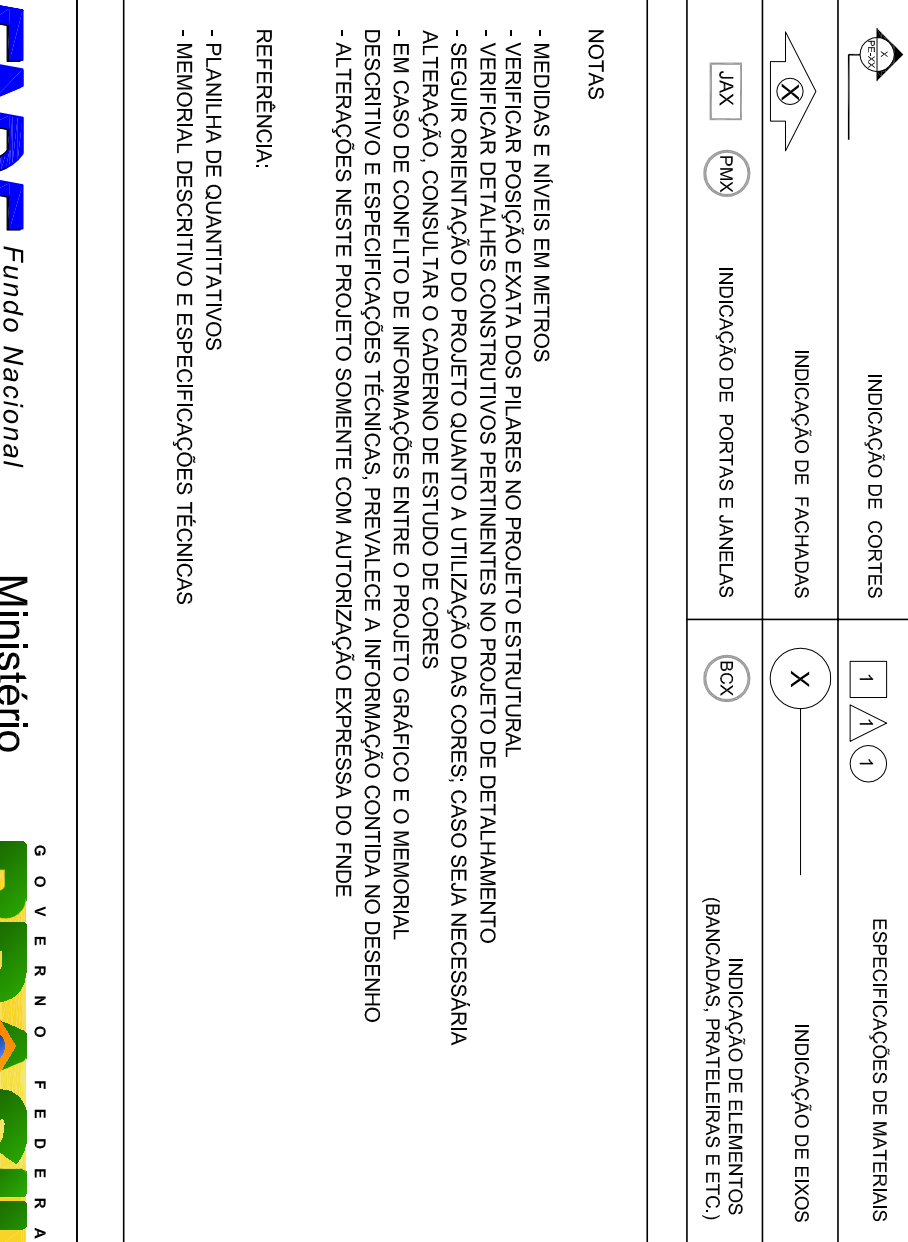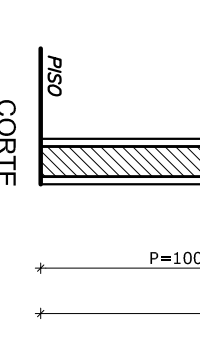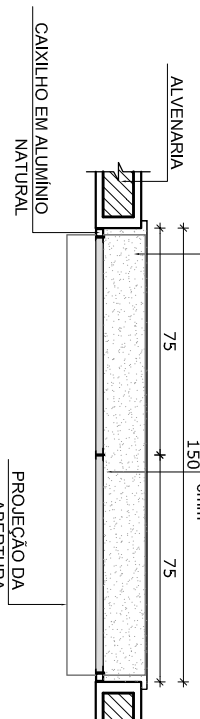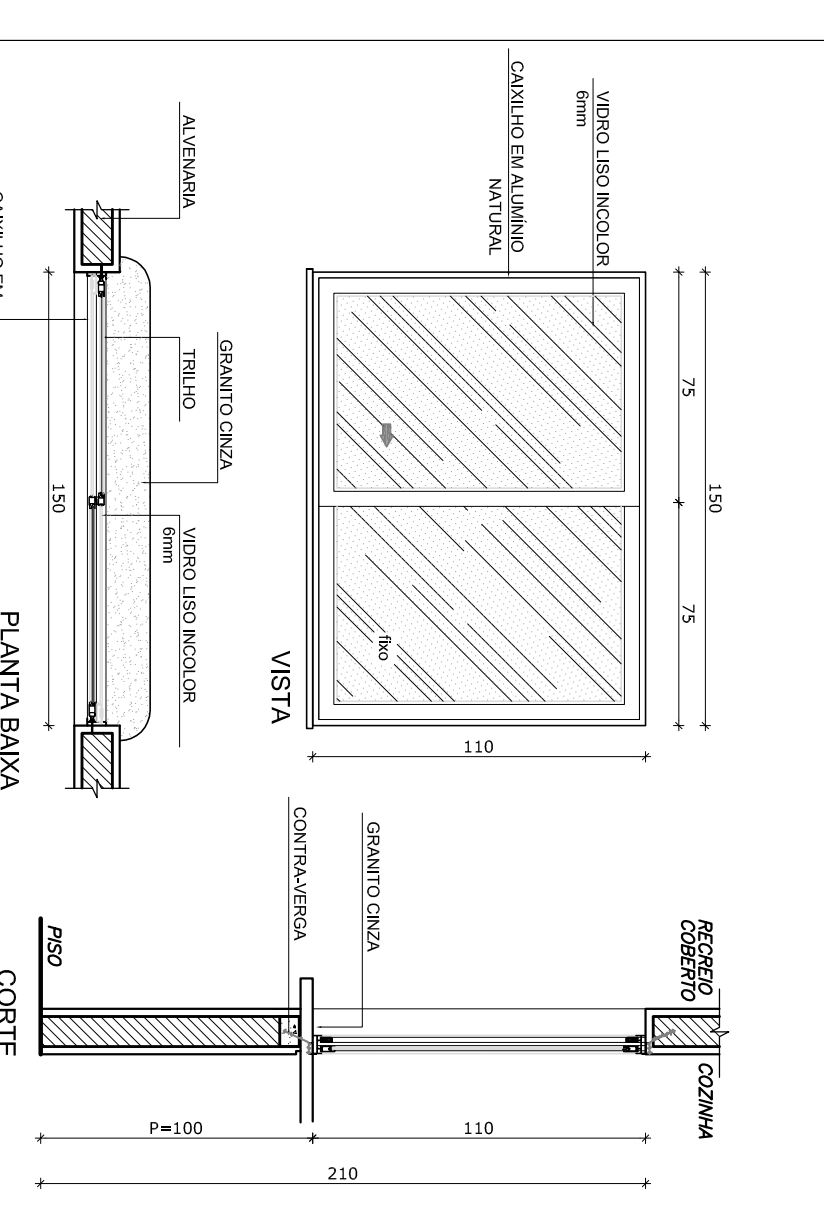

**5** TELA DE VENTILAÇÃO GÁS  
ESCALA 1/20

## 1 JANELAS EM ALUMÍNIO


### ESCALA 1/25

## CROQUI DE REFERENCIA


MAPA DE ESQUADRIAS									
LEGENDA DE PORTAS - PORTAS EM MADEIRA COM PINTURA									
REF.	DIMENSÕES (cm)	QUANT.	TIPO	AMBIENTES					
1001	80 x 210	2	1 folha - de abrir	Administração e Cozinha					
1002	80 x 210	2	lites em madeira c/ chapas e barra metálica	Sanitários					
1003	80 x 210	2	1 folha - de abrir c/ inser de vidro e chapas metálica	Salas de Aula					
LEGENDA DE PORTAS - PORTAS DE ALUMÍNIO									
REF.	DIMENSÕES (cm)	QUANT.	TIPO	AMBIENTES					
1004	80 x 210	1	01 folha - de abrir com vidro e chapas metálica	Cozinha					
LEGENDA DE JANELAS - JANELAS ALUMÍNIO									
REF.	DIMENSÕES (cm)	ÁREA (m²)	QUANT.	ÁREA TOTAL (m²)	H PETIOL (cm) / TIPO	AMBIENTES			
1005	100 x 40	0,40	2	0,80	170 cm - basculante	Sanitários			
1006	220 x 110	2,42	8	19,36	100 cm - basculante	Salas de Aula			
1007	200 x 100	2,00	1	2,00	110 cm - correr	Cozinha			
1008	150 x 110	1,65	2	3,30	100 cm - basculante	Administração			
1009	150 x 110	1,65	1	1,65	100 cm - correr	Cozinha			

OBSERVAÇÕES:			
<div> <div> <div>ESCOLA 2 SALAS DE AULA</div> <div>PROJETO DE ARQUITETURA</div> </div> <div> <div>COORDENADOR</div> <div>CCEST - Coordenação Geral de Infraestrutura Educacional</div> </div> </div>			
DETALHAMENTO DE ESQUADRIAS		<div> <div>ARQ</div> <div>09/15</div> </div>	
REVISÃO	ESCALA	FRANCA	
R.01	INDICAÇÃO		
DATA EMISSÃO			




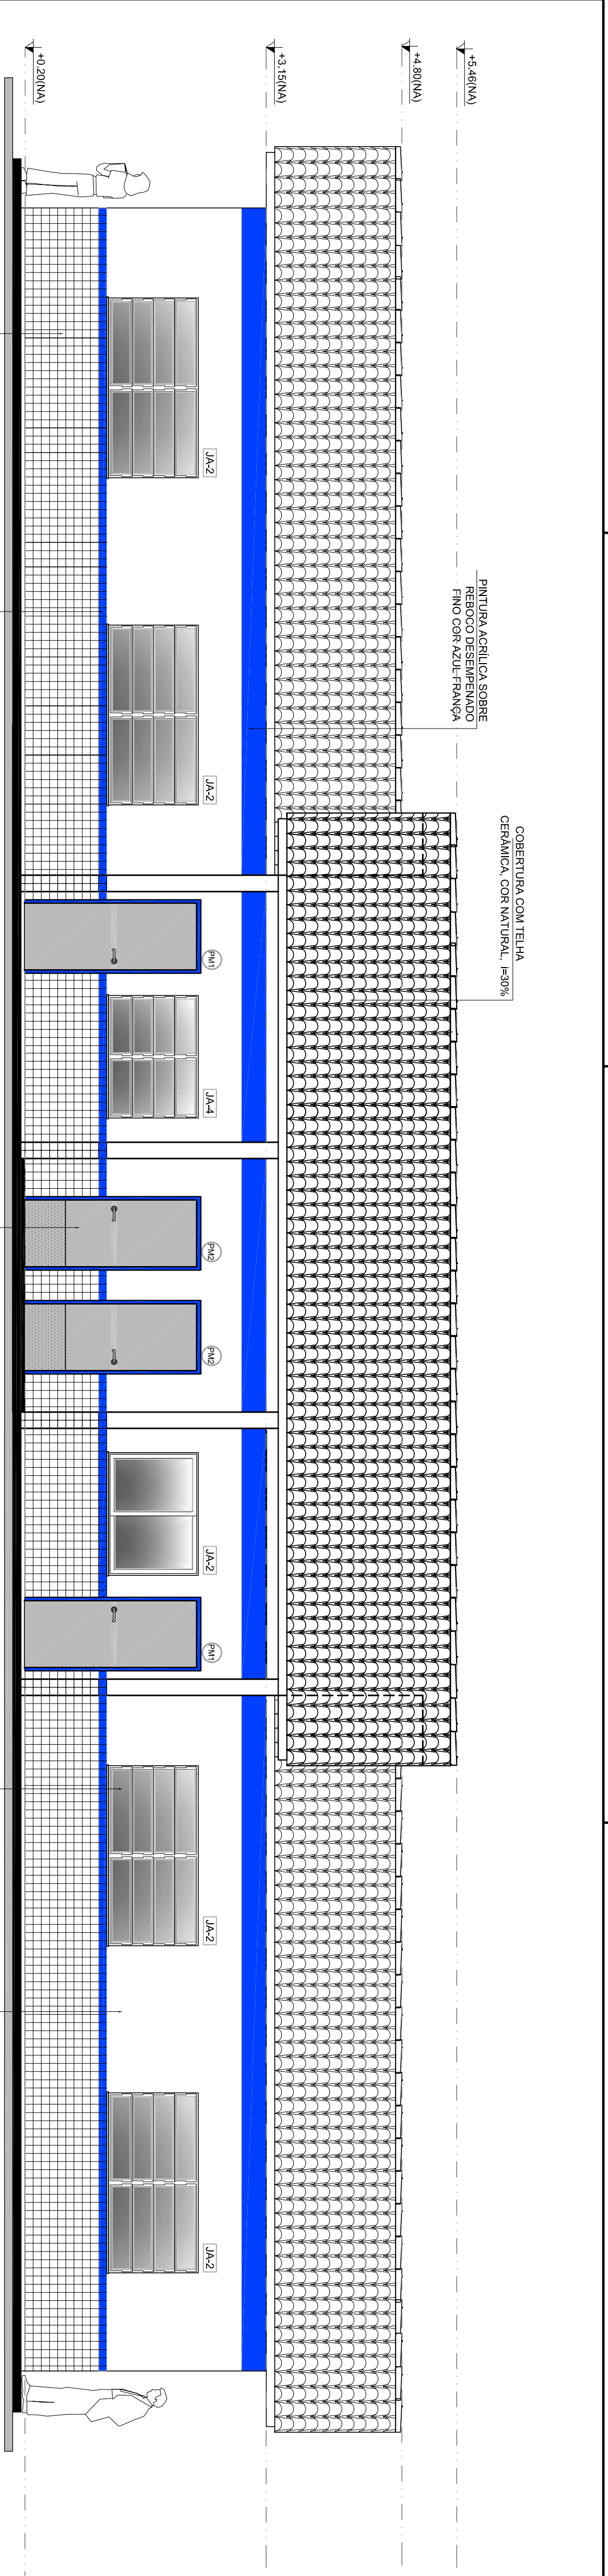


1 FACHADA 1  
ESCALA 1/50

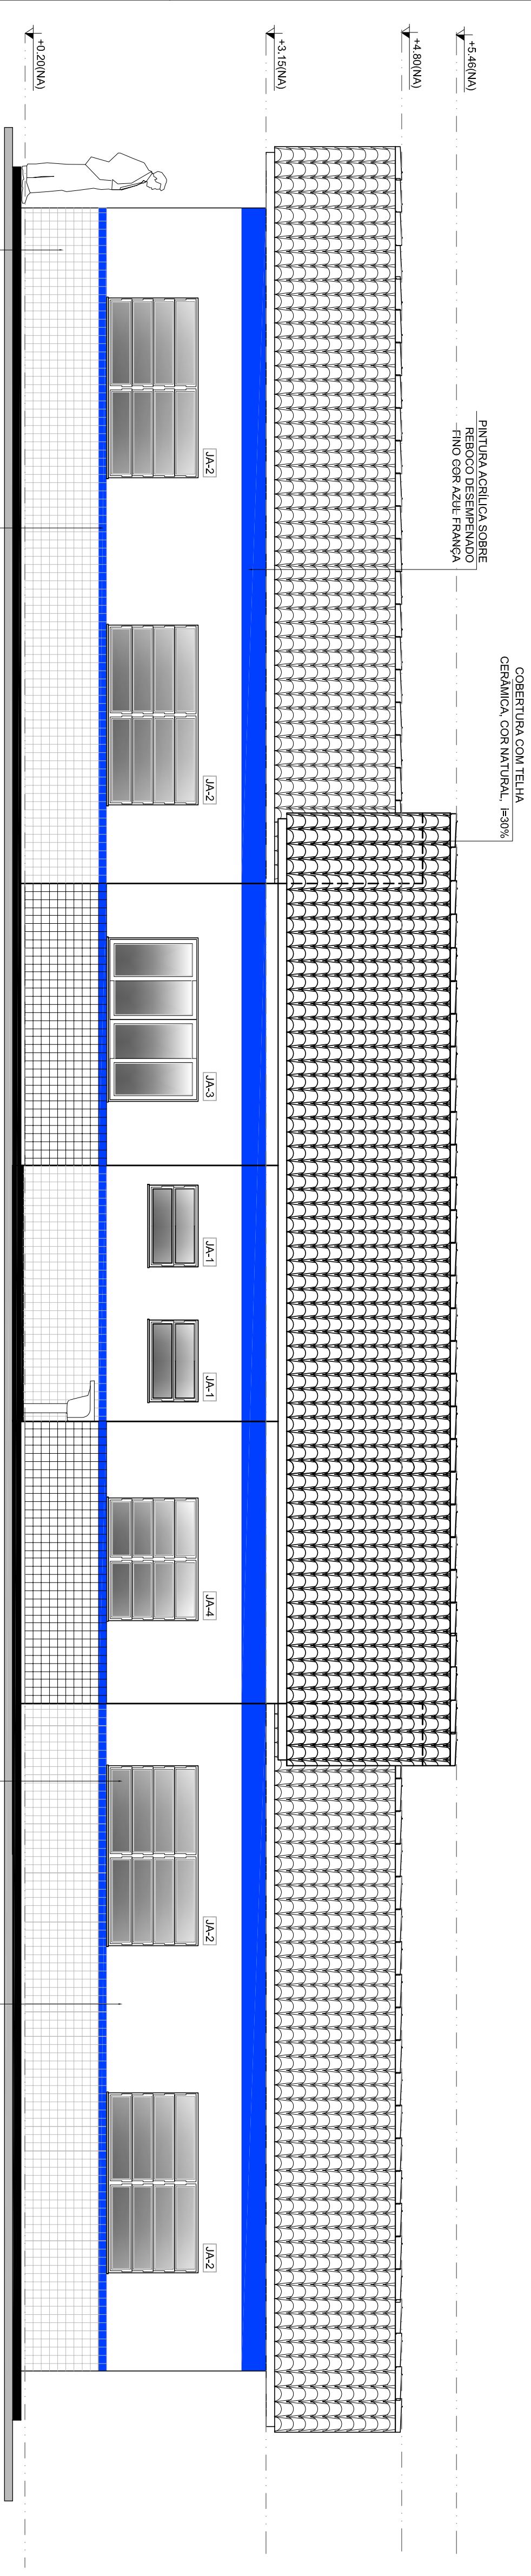

2 FACHADA 2  
ESCALA 1/50

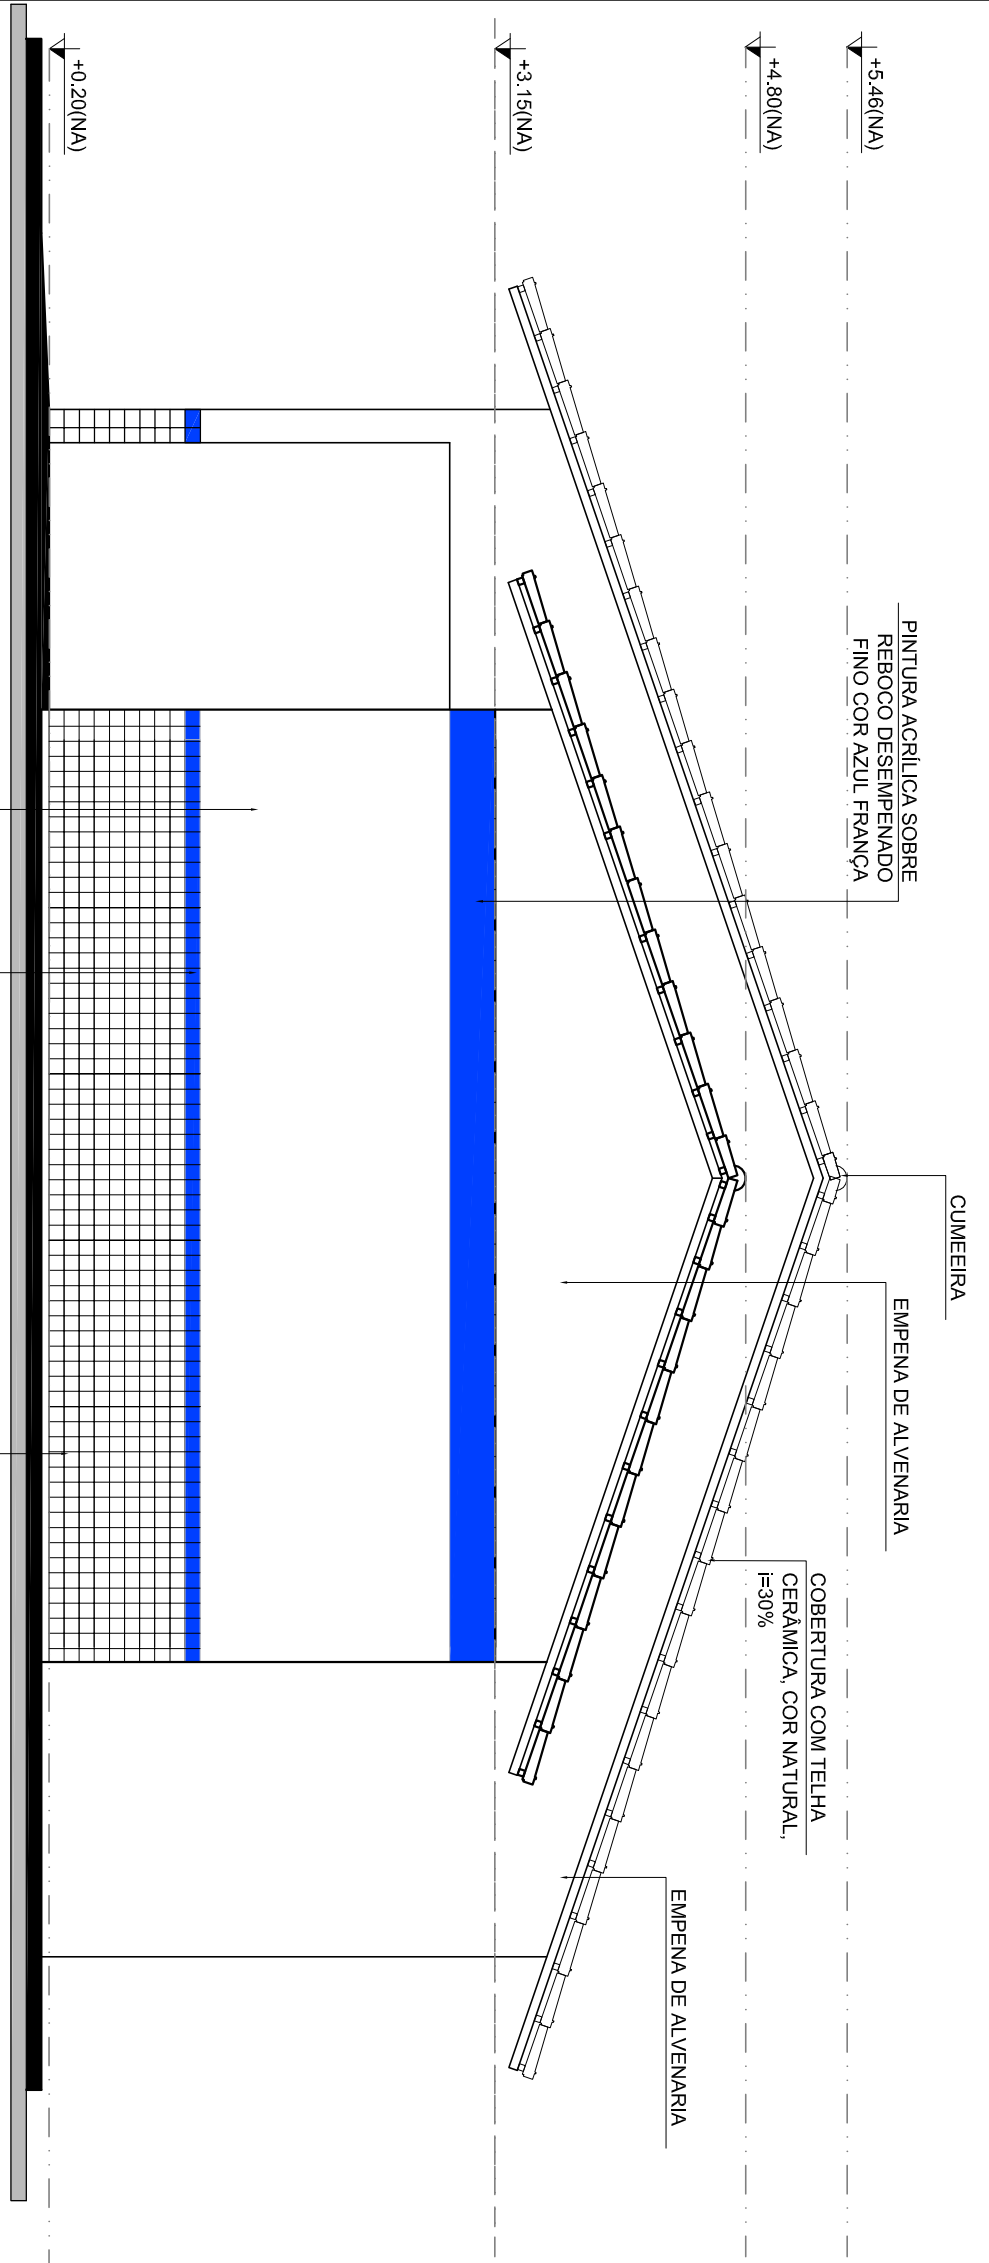


3 FACHADA 3  
ESCALA 1/50

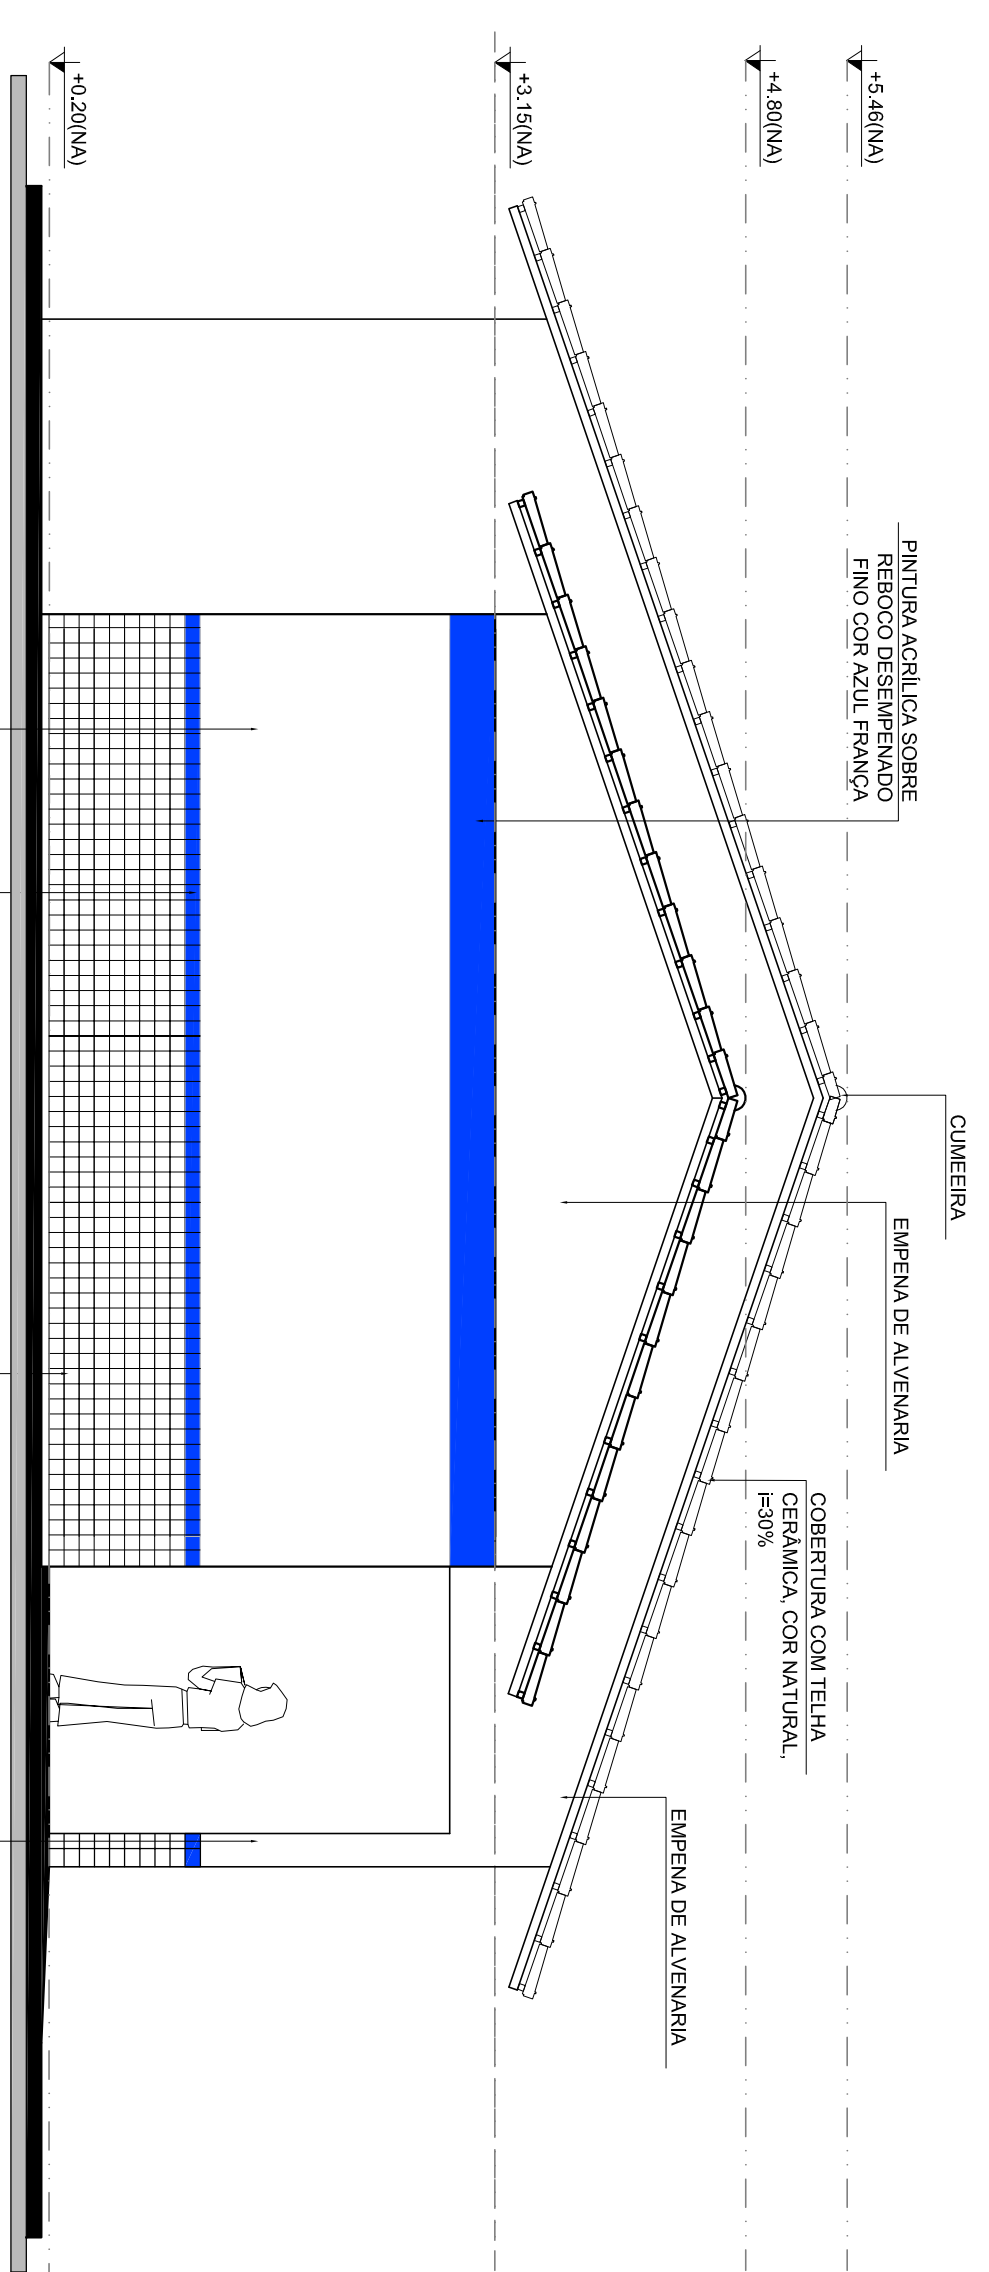

4 FACHADA 4  
ESCALA 1/50

### CROQUI DE REFERÊNCIA

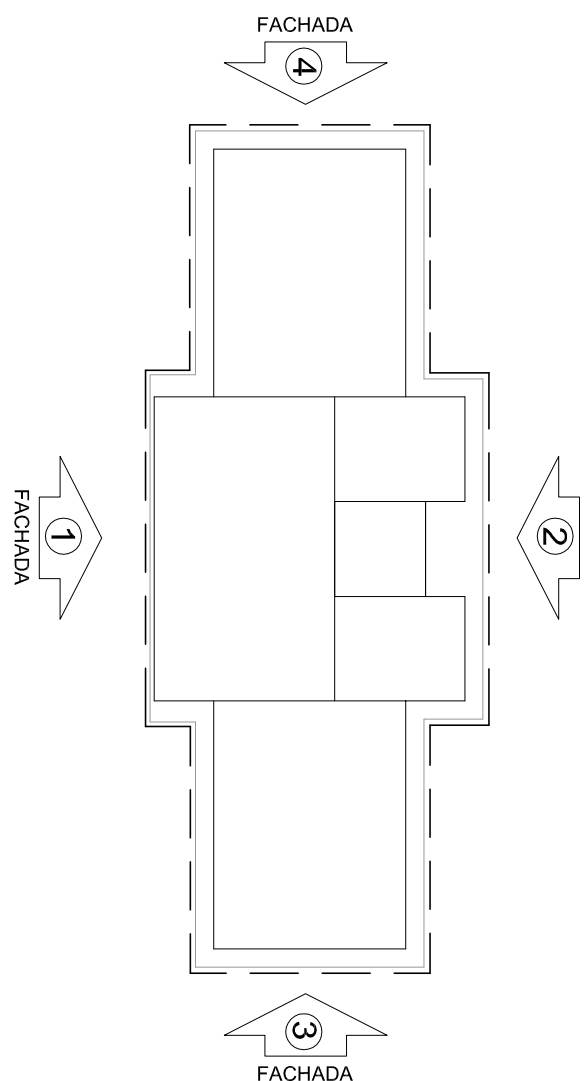

LEGENDA:			
	INDICAÇÃO NÍVEL PLANTA E CORTE		INDICAÇÃO DE VISTAS
	INDICAÇÃO DE CORTES		ESPECIFICAÇÕES DE MATERIAIS
	INDICAÇÃO DE FACHADAS		INDICAÇÃO DE ELEMENTOS (BAIXADOS, PRATELEIAS E ETC.)
	INDICAÇÃO DE PORTAS E JANELAS		

NOTAS	
- MEDIDAS E NÍVEIS EM METROS	
- VERIFICAR POSIÇÃO EXATA DOS PILARES NO PROJETO ESTRUTURAL	
- VERIFICAR DE PLATEAS CONSTRUTIVAS PERTINENTES NO PROJETO DE DETALHAMENTO	
- VERIFICAR DE PLATEAS CONSTRUTIVAS PERTINENTES NO PROJETO DE DETALHAMENTO	
- EM CASO DE CONFLITO DE INFORMAÇÕES ENTRE O PROJETO GRÁFICO E O MEMORIAL DESCRITIVO, PREVALERÁ A INFORMAÇÃO CONTIDA NO DESENHO	
- ALTERAÇÕES NESTE PROJETO SOMENTE COM AUTORIZAÇÃO EXPRESSA DO FND	
REFERÊNCIA:	
- PLANTAS DE QUANTITATIVOS	
- MEMORIAL DESCRITIVO E ESPECIFICAÇÕES TÉCNICAS	

**FNDE** *Fundo Nacional de Desenvolvimento da Educação* **Ministério da Educação**


**GOVERNO FEDERAL** **BRASIL** *PAÍS RICO E PAÍS SEM POBREZA*




## PROJETO PADRÃO - FNDE




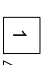

MUNICÍPIO – UF:	
PROPRIETÁRIO:	
ENDEREÇO:	
PROPRIETÁRIO	
RESP. TÉCNICO	CAU/CREA
D.F.O	CAU / CREA
OBSERVAÇÕES:	

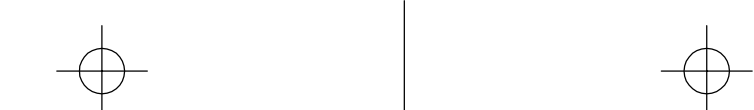CONCEPÇÃO			
COEST - Coordenação Geral de Infraestrutura Educacional			
ESCOLA 2 SALAS DE AULA		FACHADAS	
PROJETO DE ARQUITETURA		ARQ	
FORMATO	AT (84X254)	REVISÃO	ESCALA
	R01	1/60	1/60
		DATA EMISSÃO	FRANCIA
		JANEIRO/2014	05/15





LEGENDA		
TIPO	QUANTIDADE	DESCRIÇÃO
	17	LUMINÁRIA DE SOBREPOTÊNCIA COM 2 LÂMPADAS FLUORESCENTES TUBULARES DE 32W REF. 3502322 11MMX 0,60 EQUIVALENTE A REATOR DUPO DE ALTA PRECISÃO, ALTO FATOR DE POTÊNCIA E BARRA NUA DE DISTÂNCIA MÍNIMA 17X11X0,60 (LX17X11X0,60)
	2	LUMINÁRIA DE SOBREPOTÊNCIA COM 2 LÂMPADAS FLUORESCENTES TUBULARES DE 16W REF. 3502324 11MMX 0,60 EQUIVALENTE A REATOR DUPO DE ALTA PRECISÃO, ALTO FATOR DE POTÊNCIA E BARRA NUA DE DISTÂNCIA MÍNIMA 17X11X0,60 (LX17X11X0,60)
	5	VENTILADOR DE PAREDE, MODELO REFERÊNCIA TIPO01 OU EQUIVALENTE.


<b>LEGENDA:</b>  PLANTA  CORTES  FACHADA		INDICAÇÃO NÍVEIS PLANTA E CORTE  INDICAÇÃO DE CORTES  INDICAÇÃO DE FACHADAS	 INDICAÇÃO DE VISTAS   ESPECIFICAÇÕES DE MATRIZES   INDICAÇÃO DE EXOS
[LAX] [PAX]	INDICAÇÃO DE PORTAS E JANELAS	[1] [A] [V] X ———	[BOD] INDICAÇÃO DE ELEMENTOS (BANCOAS, PRATELEIROS E ETC.)

NOTAS

- MEDIDAS E NÍVEIS EM METROS
- VERIFICAR POSIÇÃO EXATA DOS PILARES NO PROJETO ESTRUTURAL
- VERIFICAR DETALHES CONSTRUTIVOS PERTINENTES NO PROJETO DE DETALHAMENTO
- SEGUIR ORIENTAÇÃO DO PROJETO QUANTO A UTILIZAÇÃO DAS CORES CASO SEJA NECESSÁRIA
- EM CASO DE CONFLITO DE INFORMAÇÕES ENTRE O PROJETO GRÁFICO E O MEMORIAL DESCRITIVO E ESPECIFICAÇÕES TÉCNICAS, PREVALERÁ A INFORMAÇÃO CONTIDA NO DESENHO
- ALTERAÇÕES NESTE PROJETO SOMENTE COM AUTORIZAÇÃO EXPRESSA DO FNDE


REFERÊNCIA:

- PLANILHA DE QUANTITATIVOS
- MEMORIAL DESCRITIVO E ESPECIFICAÇÕES TÉCNICAS



**FNDE**  
 Fundo Nacional  
 de Desenvolvimento  
 da Educação

Ministério  
 da Educação

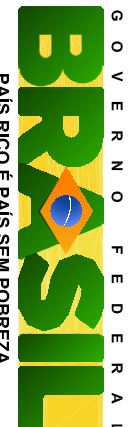

GOVERNO FEDERAL  
**BRASIL**  
 PAÍS RICO E PAÍS SEM POBREZA

## PROJETO PADRÃO - FNDE

MUNICÍPIO – UF:

PROPRIETÁRIO:

ENDEREÇO:

PROPRIETÁRIO

RESP. TÉCNICO

CAU/ CREA

CAU/ CREA

RA

DUFO

OBJETIVOS:

NOTAS

- MEDIDAS E NÍVEIS EM METROS
- IDENTIFICAR PENSANDO EM TODOS OS PLANEJOS DO PROJETO: ESTRUTURA
- VERIFICAR SE HÁ ALGUMAS ESPECIFICAÇÕES NO PROJETO DE DETALHAMENTO
- SEGUIR ORIENTAÇÃO DO PROJETO QUANTO À UTILIZAÇÃO DAS CORES, CASO SEJA NECESSÁRIA
- ALTERAÇÃO, CONSULTA E CADENHO DE ESTUDO DE CORES
- EM CASO DE CONFLITO DE INFORMAÇÕES ENTRE O PROJETO GRÁFICO E O MEMORIAL DESCRITIVO E ESPECIFICAÇÕES TÉCNICAS, PREVALERÁ A INFORMAÇÃO CONTIDA NO DESENHO
- ALTERAÇÕES NESTE PROJETO SOMENTE COM AUTORIZAÇÃO EXPRESSA DO PDDE



REFERÊNCIA:

- PLANILHA DE QUANTITATIVOS
- MEMORIAL DESCRITIVO E ESPECIFICAÇÕES TÉCNICAS

GOVERNO FEDERAL  
**BRA**SIL  
PAÍS RICO E PAÍS SEM POBREZA



NORTE PREFERENCIAL

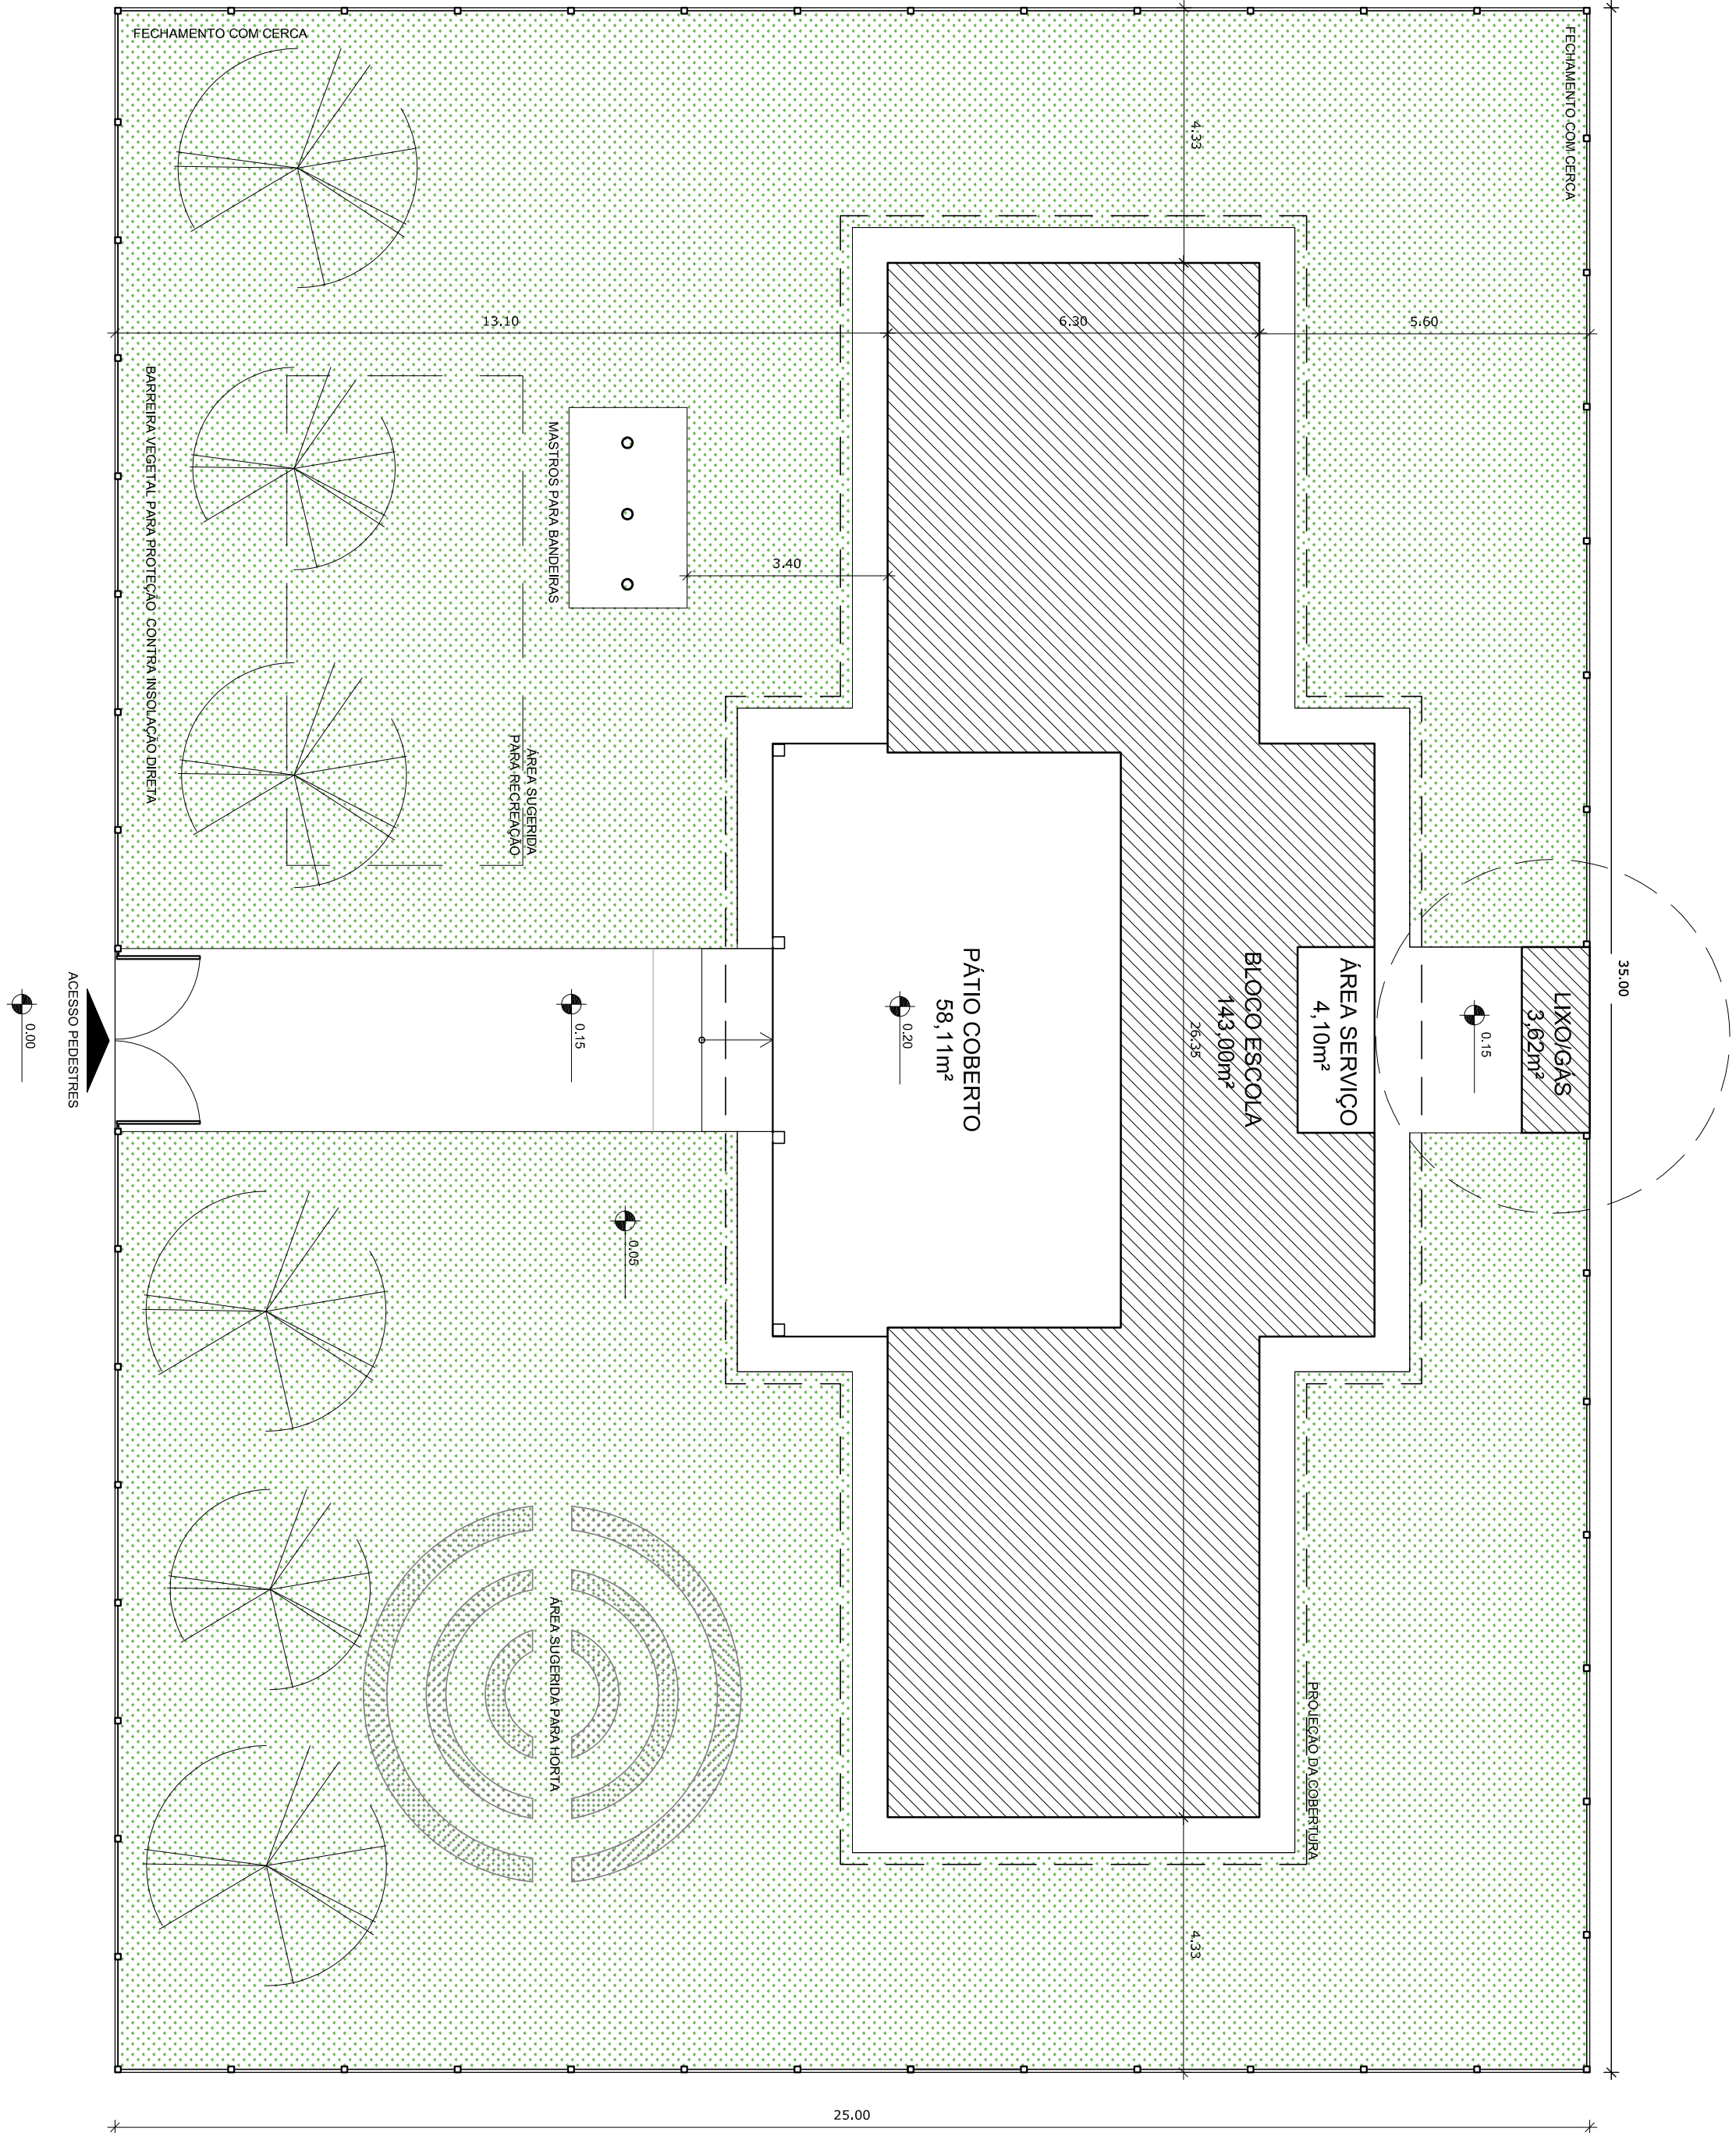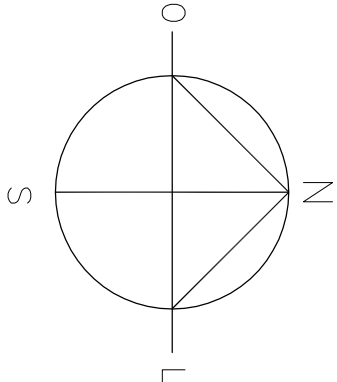

# 1 IMPLANTAÇÃO

ESCALA 1/100

## QUADRO GERAL DE ÁREAS

ÁREA DO TERRENO: 35 metros x 25 metros = 875,00 m²	
ÁREA OCUPADA: 268,65 m²	TAXA DE OCUPAÇÃO: 30,70 %
ÁREA CONSTRUÍDA: 209,83 m²	COEFICIENTE DE APROVEITAMENTO: 2,38

ÁREAS EDIFICAÇÕES			
BLOCO		ÁREA	PROJ. COBERTURA
ESCOLA		143,00 m²	191,60 m²
DEPÓSITOS LIXO E GÁS		3,62 m²	3,62 m²
PATIO COBERTO E ÁREA DE SERVIÇO		62,21 m²	11,22 m²
ABERTA COBERTA		73,43 m²	73,43 m²
TOTAL ÁREA		209,83 m²	59,80 m²
			268,65 m²

LEGENDA:			
	INDICAÇÃO NÍVEL PLANTA E CORTE		INDICAÇÃO DE VISTAS
	INDICAÇÃO DE CORTES		ESPECIFICAÇÕES DE MATERIAS
	INDICAÇÃO DE PÁCIAS		INDICAÇÃO DE EIXOS
	INDICAÇÃO DE PORTAS E JANELAS		INDICAÇÃO DE ELEMENTOS (BANCOIS, PRATELEIRAS ETC.)

NOTAS

- MEDIDAS E NÍVELS EM METROS
- VERIFICAR POSIÇÃO EXATA DOS PILARES NO PROJETO ESTRUTURAL
- VERIFICAR DE PÁCIAS CONSTRUTIVAS PERTINENTES NO PROJETO DE DETALHAMENTO
- VERIFICAR DE PÁCIAS CONSTRUTIVAS PERTINENTES NO PROJETO DE DETALHAMENTO
- AUTORAÇÃO, CONSULTAR O CADERNO DE ESTUDO DE CORES
- EM CASO DE CONFLITO DE INFORMAÇÕES ENTRE O PROJETO GRÁFICO E O MEMORIAL DESCRITIVO E ESPECIFICAÇÕES TÉCNICAS, PREVALERÁ A INFORMAÇÃO CONTIDA NO DESENHO
- ALTERAÇÕES NESTE PROJETO SOMENTE COM AUTORIZAÇÃO EXPRESSA DO FINE

REFERENCIA:

- PLANTA DE QUANTITATIVOS
- MEMORIAL DESCRITIVO E ESPECIFICAÇÕES TÉCNICAS



## PROJETO PADRÃO - FNDE

MUNICÍPIO – UF:			
PROPRIETÁRIO:			
ENDEREÇO:			
PROPRIETÁRIO			
RESP. TÉCNICO	CAU/CREA		
D/LFO	CAU/CREA		
		RA	


OBSERVAÇÕES:






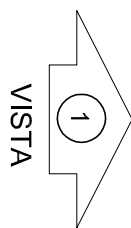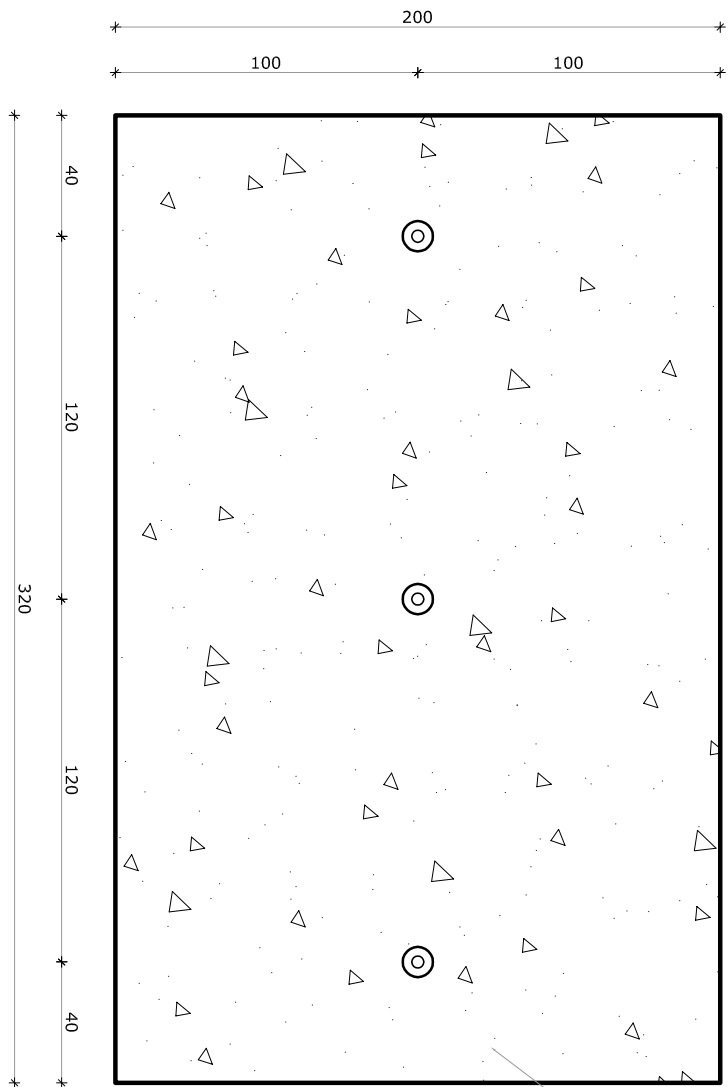


1 PLANTA BAIXA - MASTROS  
ESCALA 1/25

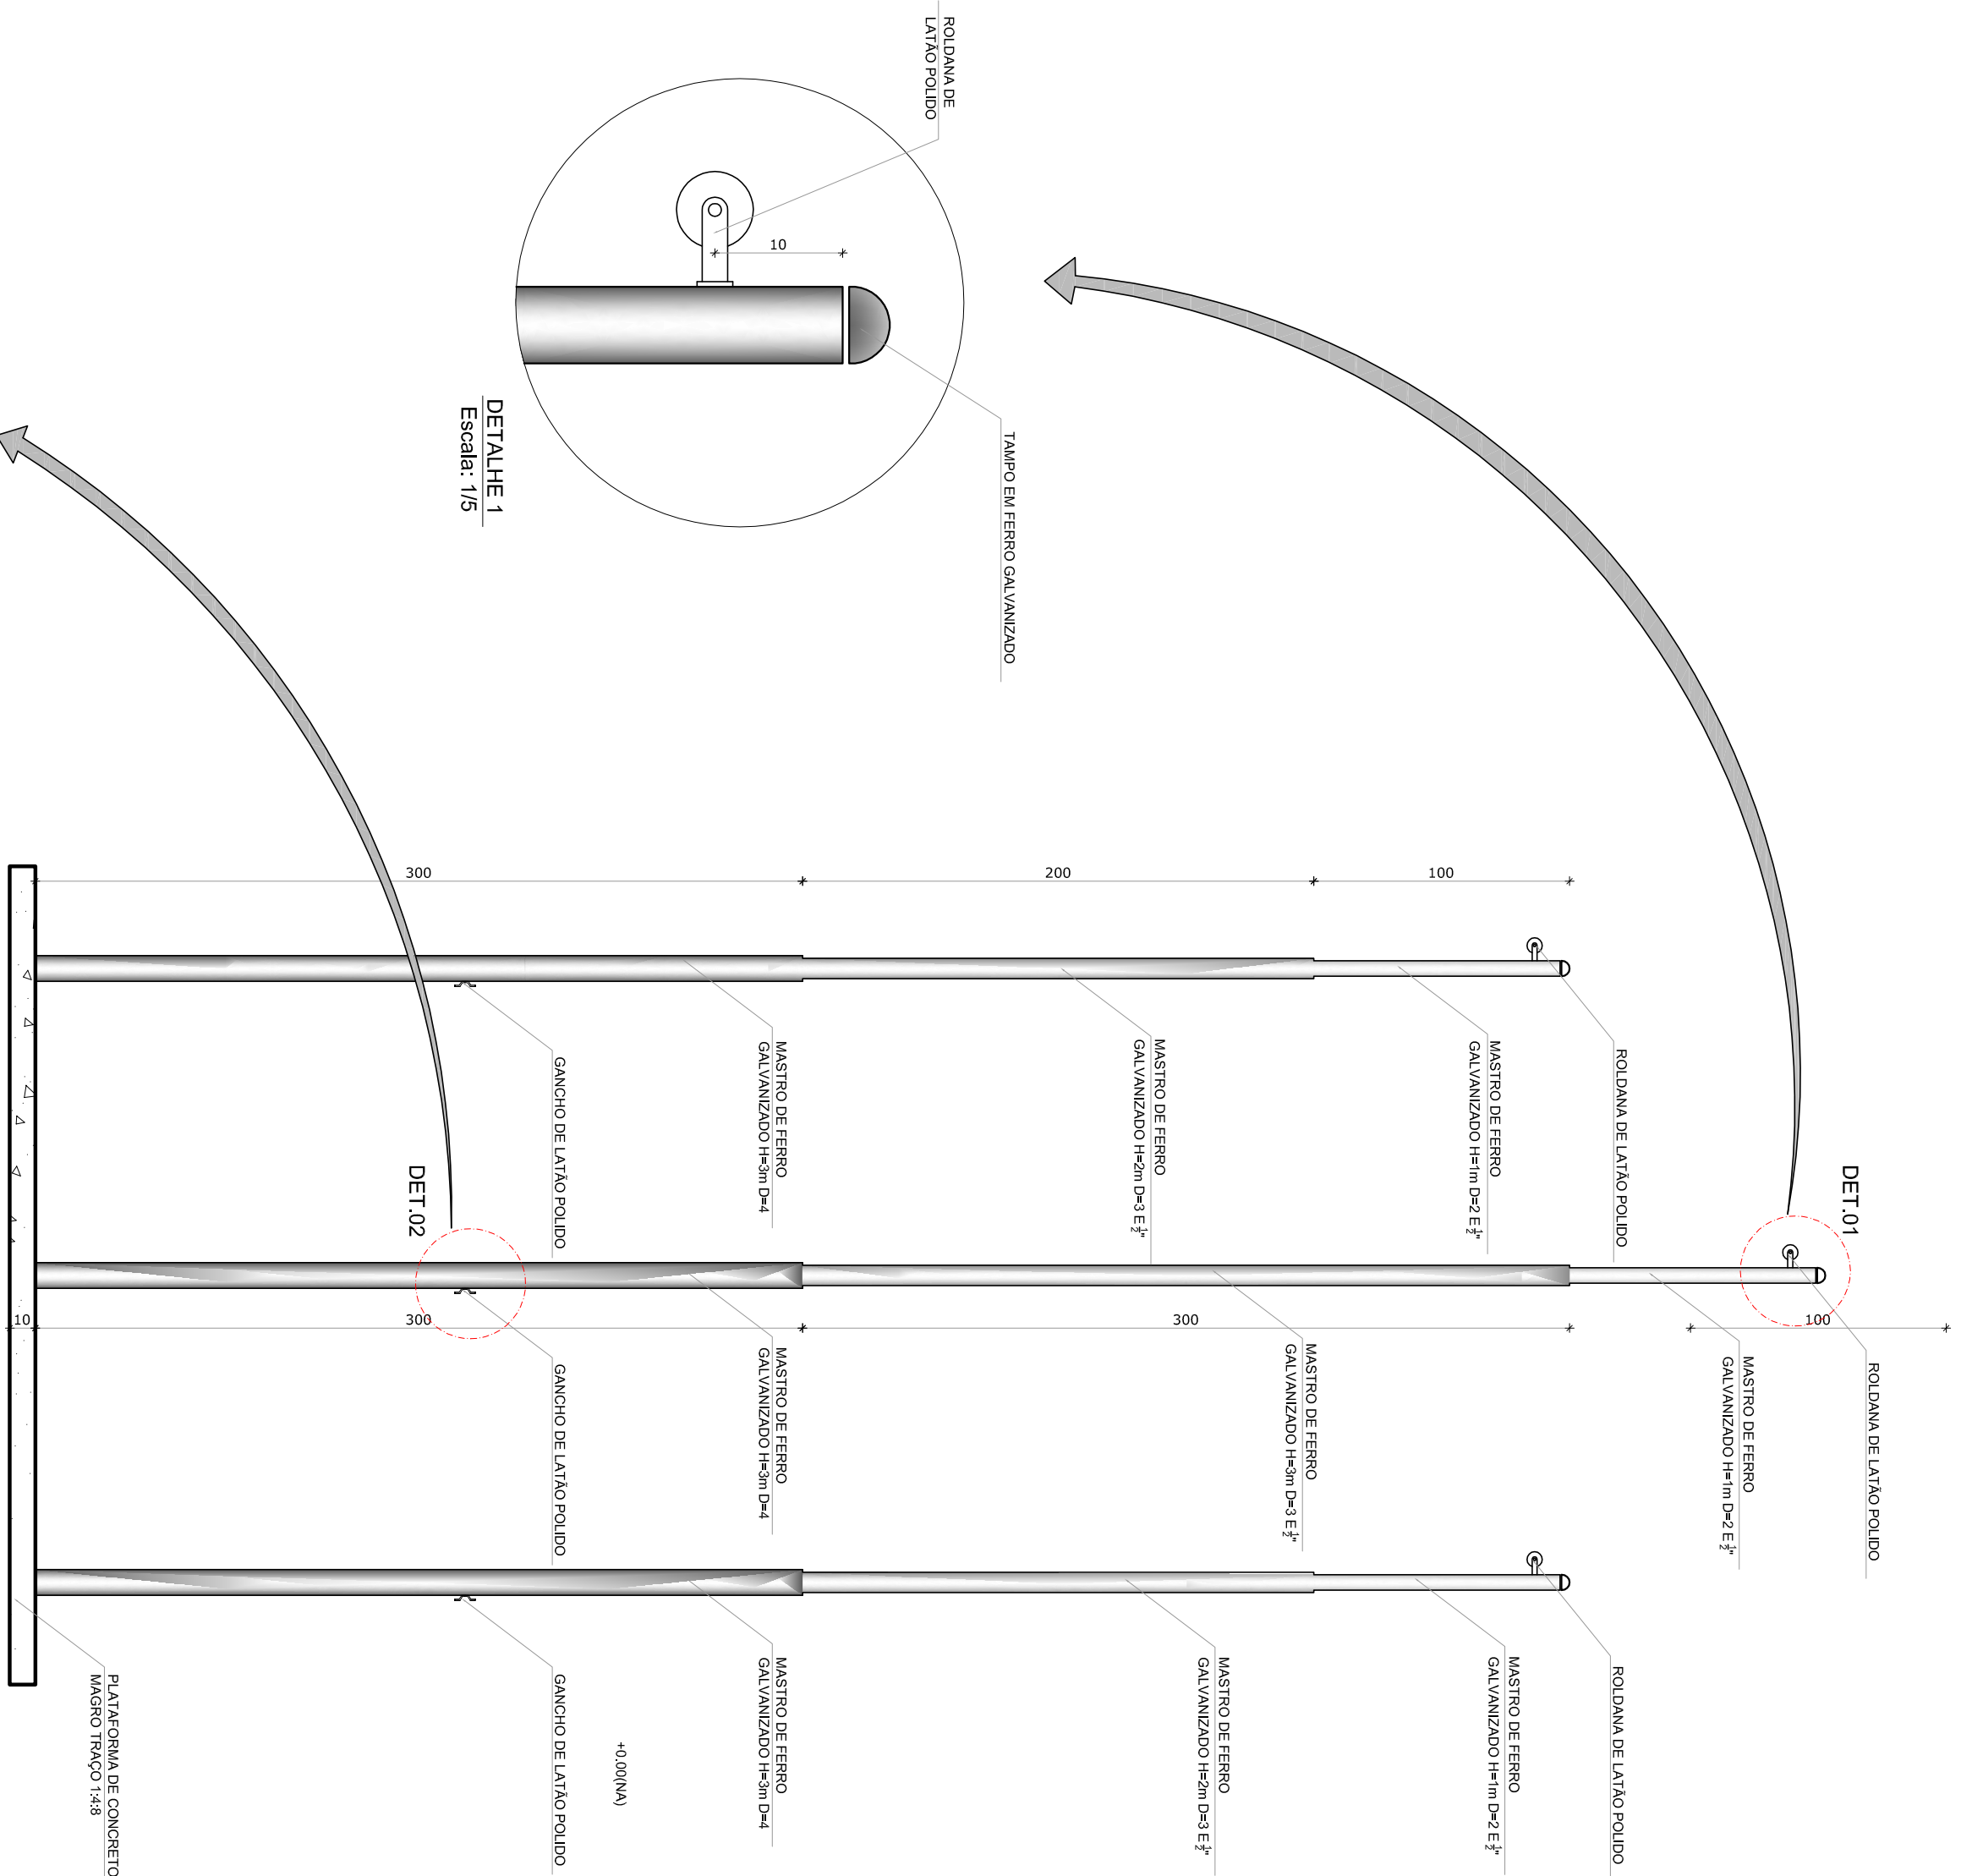


2 VISTA FRONTAL  
ESCALA 1/25

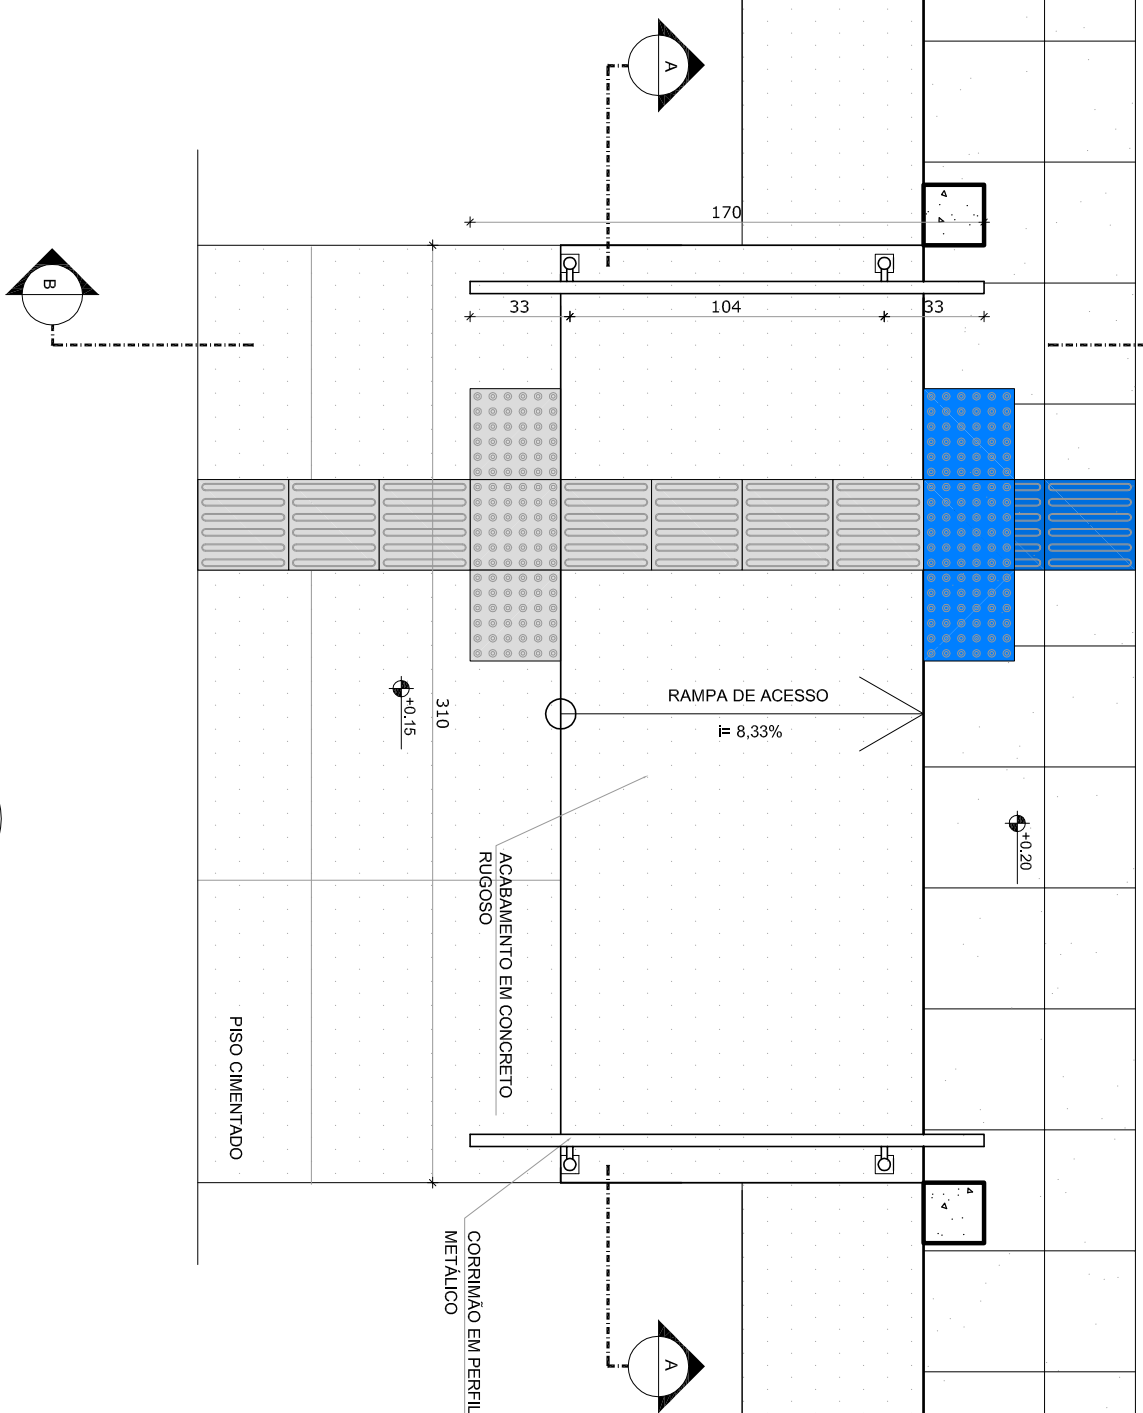

3 PLANTA BAIXA - RAMPA  
ESCALA 1/25

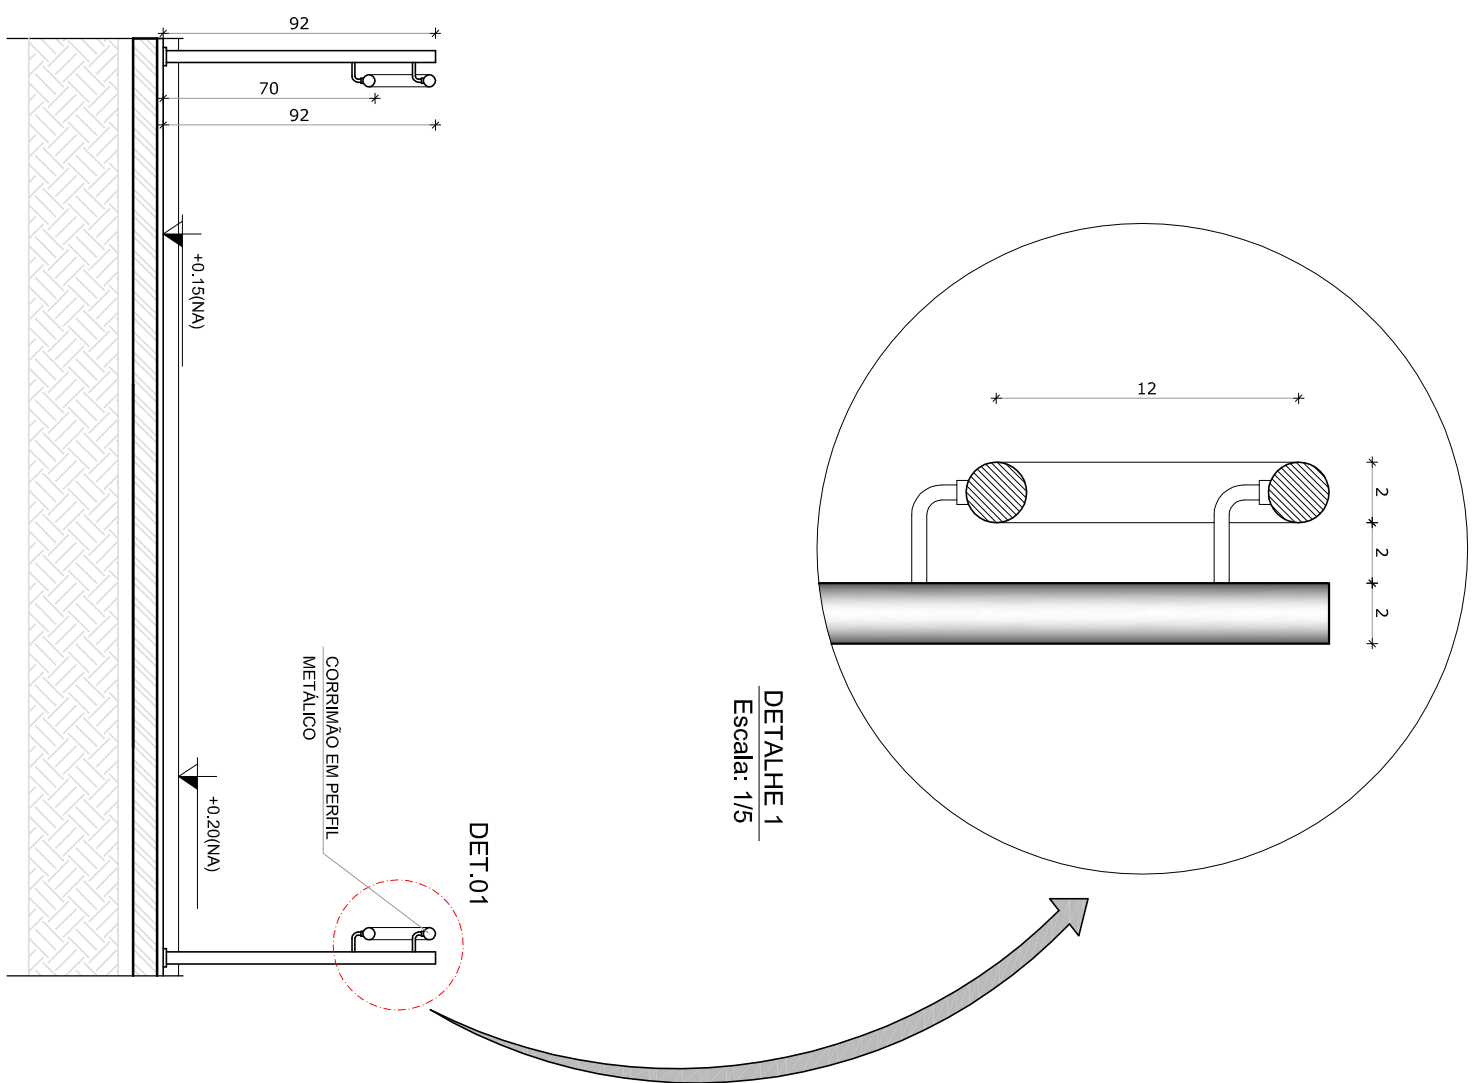

4 CORTE A-A  
ESCALA 1/25

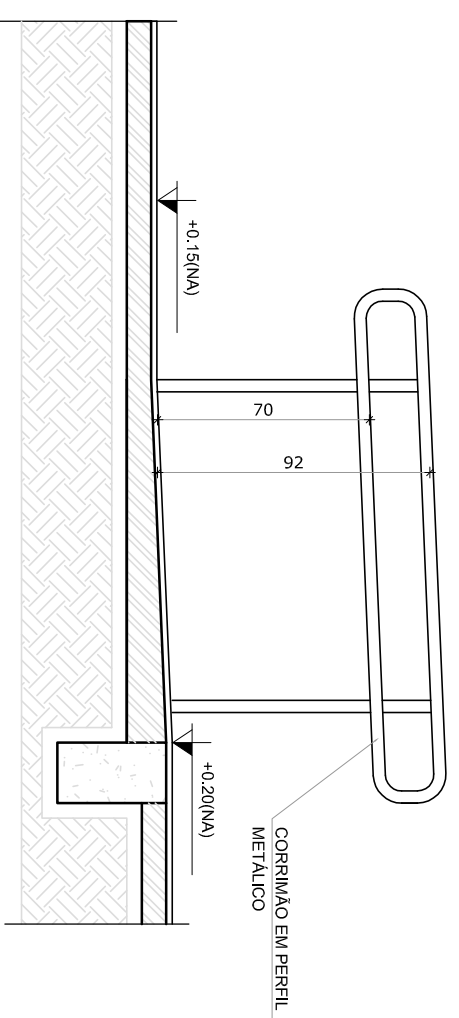

5 CORTE B-B  
ESCALA 1/25

LEGENDA:			
	INDICAÇÃO UNIS PLANTA E CORTE		INDICAÇÃO DE VISTAS
	INDICAÇÃO DE CORTES		ESPECIFICAÇÕES DE MATERIAS
	INDICAÇÃO DE DIMENSÕES		INDICAÇÃO DE REFORÇO
	INDICAÇÃO DE PORTAS E JANELAS		INDICAÇÃO DE ELEMENTOS (BANQUETAS, BARRILHEIRAS E TDO.)


- NOTAS
- MEDIDAS E ANEIS EM METROS
  - VERIFICAR POSIÇÃO EXATA DOS PILARES NO PROJETO ESTRUTURAL
  - VERIFICAR DETALHES CONSTRUTIVOS PERTINENTES NO PROJETO DE DETALHAMENTO
  - SEGUIR ORIENTAÇÃO DO PROJETO QUANTO A UTILIZAÇÃO DAS CORES CASO SEJA NECESSÁRIA
  - EM CASO DE CONFLITO DE INFORMAÇÕES ENTRE O PROJETO GRÁFICO E O MEMORIAL DESCRITIVO E ESPECIFICAÇÕES TÉCNICAS, PREVÁLECE A INFORMAÇÃO CONTIDA NO DESENHO
  - ALTERAÇÕES NESTE PROJETO SOMENTE COM AUTORIZAÇÃO EXPRESSA DO FNDE
- REFERÊNCIA:
- PLANILHA DE QUANTITATIVOS
  - MEMORIAL DESCRITIVO E ESPECIFICAÇÕES TÉCNICAS

## PROJETO PADRÃO - FNDE

MUNICÍPIO – UF:			
PROPRIETÁRIO:			
ENDEREÇO:			
PROPRIETÁRIO			
RESP. TÉCNICO			
DLFO	CAU / CREA	RA	
OBSERVAÇÕES:			

ESCOLA 2 SALAS DE AULA			
PROJETO DE ARQUITETURA			
COORDENADOR	DETALHAMENTO	ARQ	
COORDENADOR	MASTROS PARA BANDEIRAS		
COORDENADOR	RAMPA		
FORMATO	REVISÃO	ESCALA	INDICAÇÃO
AT (84 X 254)	R 01	15/15	



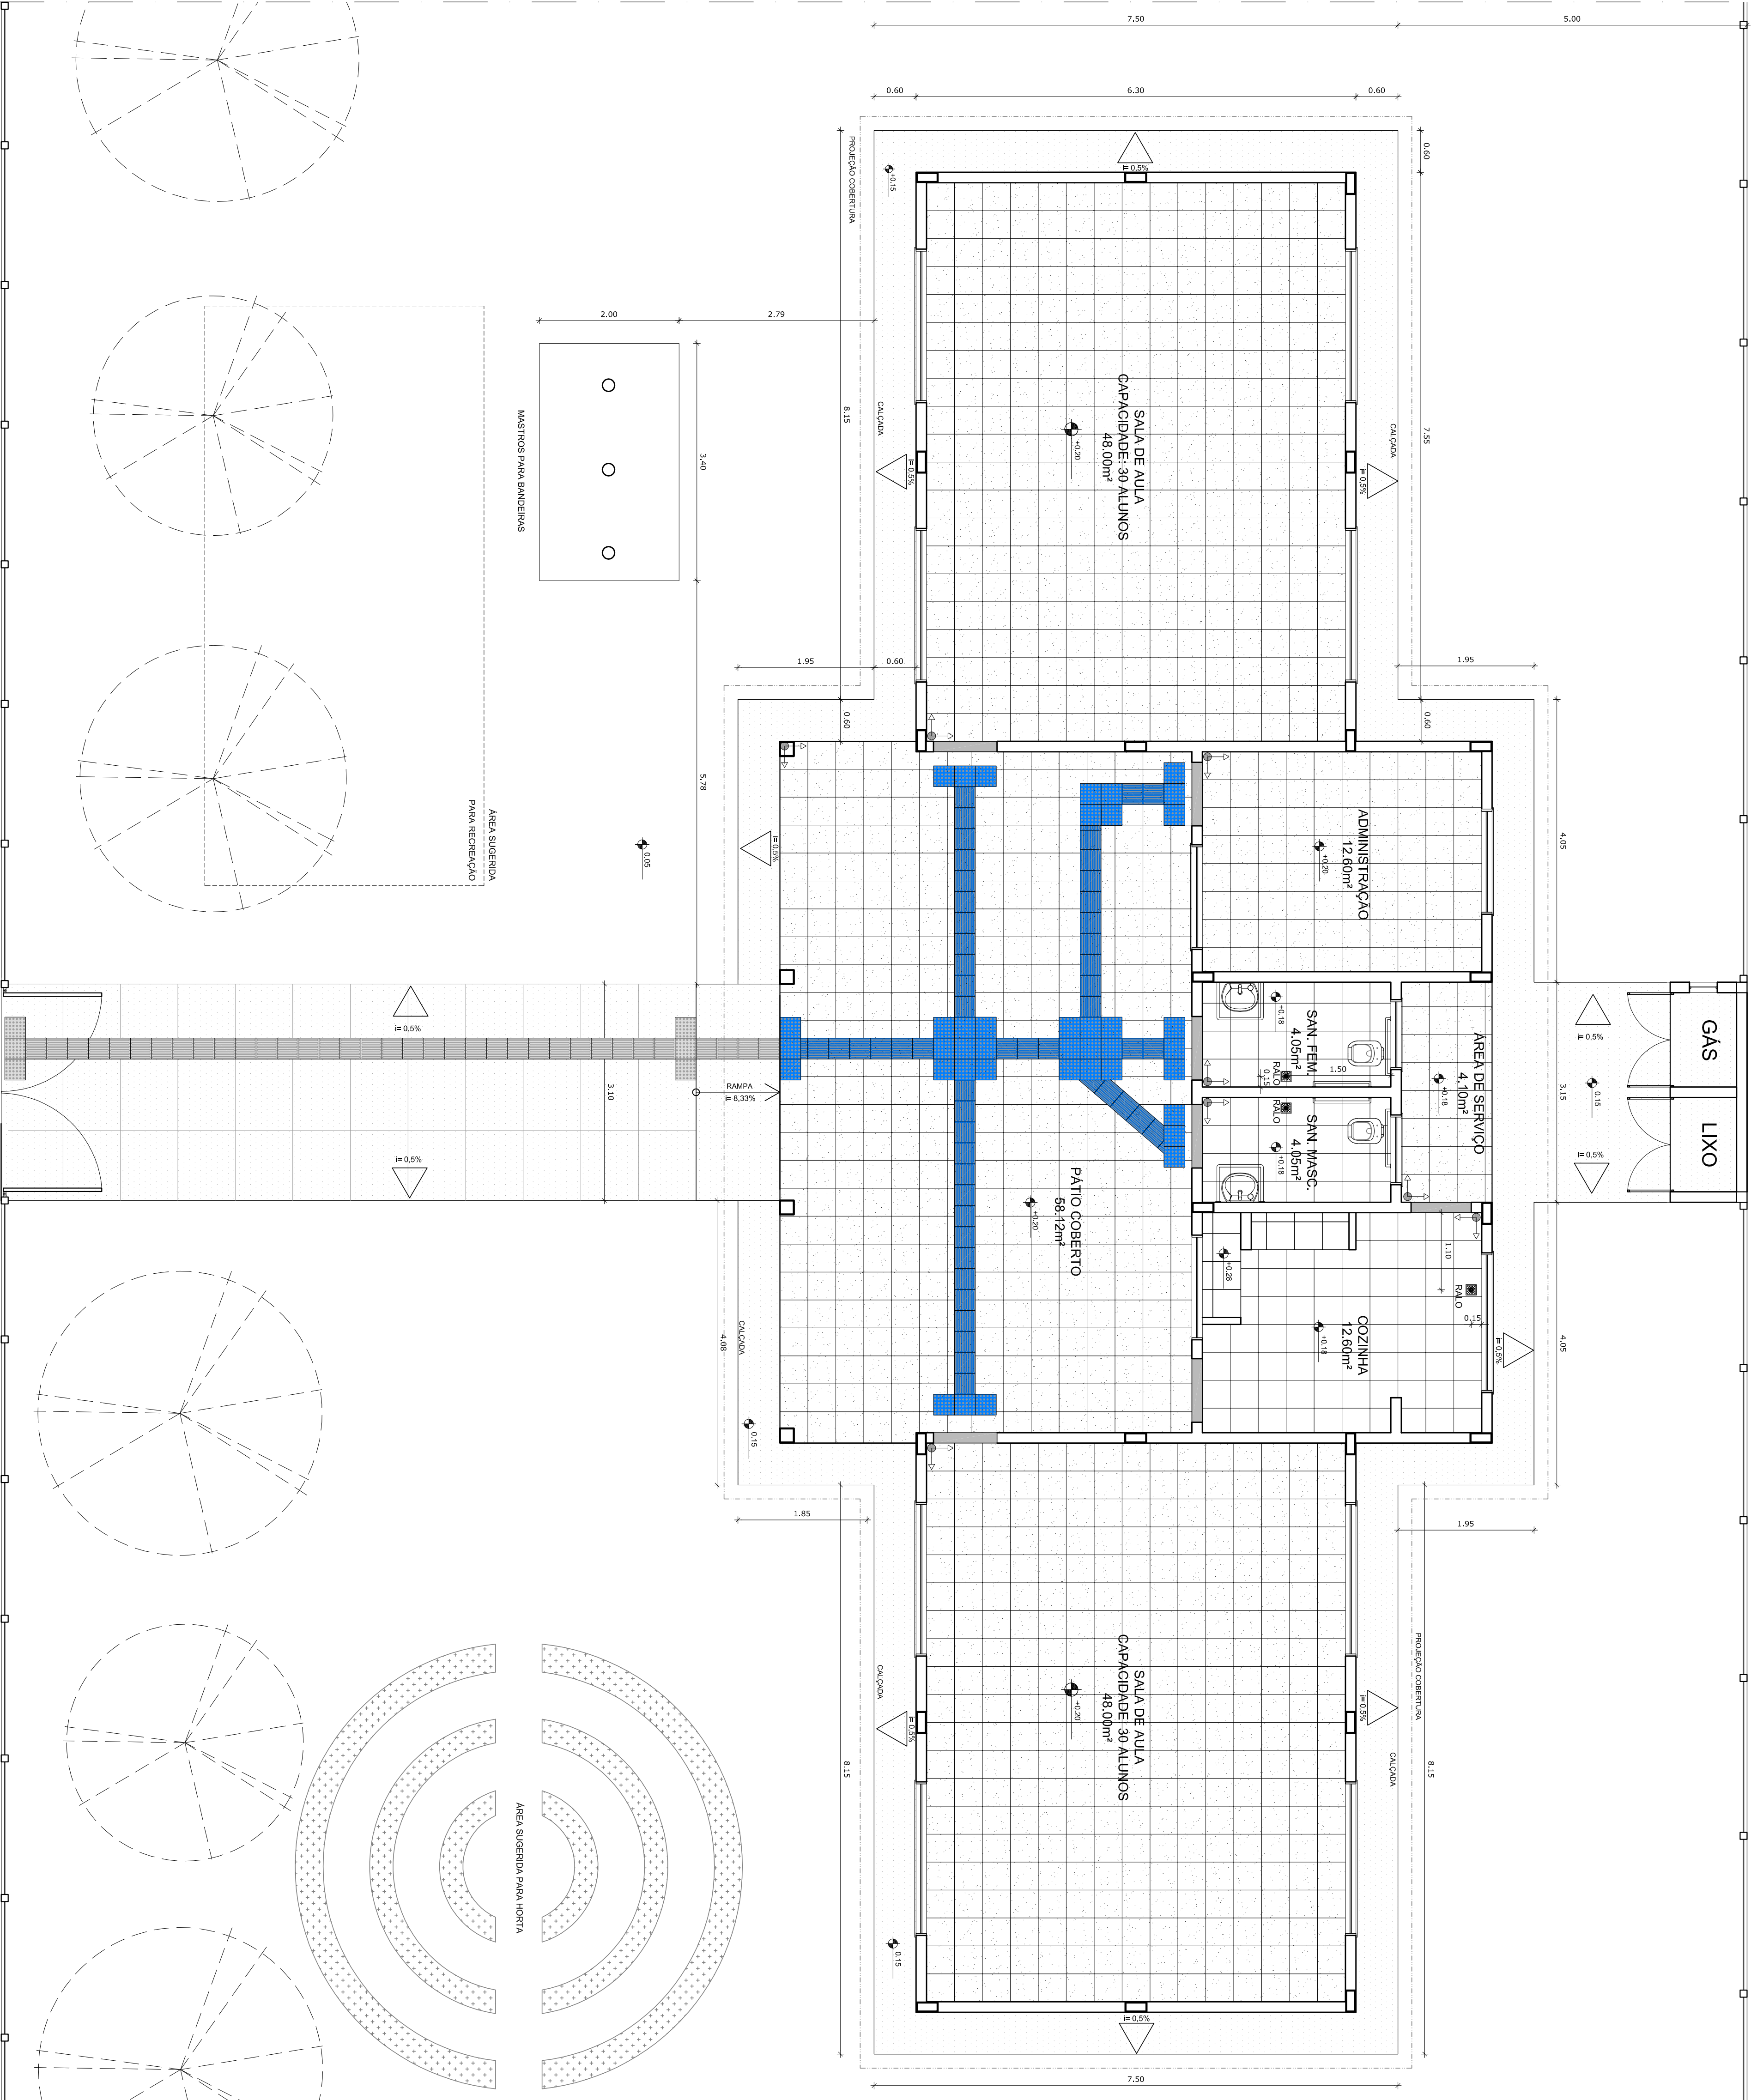

1 PLANTA BAIXA - PAGINAÇÃO DE PISO  
ESCALA 1/50

LEGENDA	
ESPECIFICAÇÃO DE PISO	ÁREAS
INTERIOS:	
	3,91 m²
	0,26 m²
	170,80 m²
	20,79 m²
	56 unidades ou 5,04 m²
	40 unidades ou 3,60 m²
<b>TOTAL</b>	<b>205 m²</b>
EXTERIOS:	
	83,71 m²
	35 unidades ou 3,15 m²
	06 unidades ou 0,54 m²
<b>TOTAL</b>	<b>88,90 m²</b>

LEGENDA:		
	INDICAÇÃO NÍVEL PLANTA E CORTE	INDICAÇÃO DE VISTAS
	INDICAÇÃO DE CORTE	ESPECIFICAÇÕES DE MATERIAIS
	INDICAÇÃO DE FACHADAS	INDICAÇÃO DE EIXOS
	INDICAÇÃO DE PORTAS E JANELAS	INDICAÇÃO DE ELEMENTOS (BANCOIS, PRAVELETERIAS ETC.)

NOTAS

- MEDIDAS E NÍVEIS EM METROS
- VERIFICAR POSIÇÃO EXATA DOS PILARES NO PROJETO ESTRUTURAL
- VERIFICAR DETALHES CONSTRUTIVOS PERTINENTES NO PROJETO DE DETALHAMENTO
- SEGUIR ORIENTAÇÃO DO PROJETO QUANTO A UTILIZAÇÃO DAS CORES CORRETO SEJA NECESSÁRIA
- EM CASO DE CONFLITO DE INFORMAÇÕES ENTRE O PROJETO GRÁFICO E O MEMORIAL DESCRITIVO E ESPECIFICAÇÕES TÉCNICAS PREVALECE A INFORMAÇÃO CONTIDA NO DESENHO
- ALTERAÇÕES NESTE PROJETO SOMENTE COM AUTORIZAÇÃO EXPRESSA DO FINE

REFERÊNCIA:

- PLANTA DE QUANTITATIVOS
- MEMORIAL DESCRITIVO E ESPECIFICAÇÕES TÉCNICAS

**FNDE**  
*Fundo Nacional de Desenvolvimento da Educação*

Ministério da Educação

**BRASIL**  
GOVERNO FEDERAL  
PAÍS RICO E PAÍS SEM POBREZA

## PROJETO PADRÃO - FNDE

MUNICÍPIO – UF:			
PROPRIETÁRIO:			
ENDEREÇO:			
PROPRIETÁRIO			
RESP. TÉCNICO			
DILTO	CAU / CREIA	RA	
OBSERVAÇÕES:			





<input type="checkbox"/>	PISO
<input type="checkbox"/>	Especificações
<input type="checkbox"/>	1 - CERÂMICA DESAPARECIDA
<input type="checkbox"/>	2 - CERÂMICA BRANCA ANTIREFLEXANTE
<input type="checkbox"/>	3 - CERÂMICA 40 x 40 cm COM CINTA ANTIRREFLEXANTE

**LEGENDA**

**BANCAIOS - B**










(B) GRATO TO CUNZA ANDOININHA - esp. 2 cm - 1,65 x 0,06 (Hx) g - CODINHA\*

(B2) GRATO TO CUNZA ANDOININHA - esp. 2 cm - 1,60 x 0,05 (Hx) g - CODINHA\*

**PRATEIRA - PT**

(PT) GRATO TO CUNZA ANDOININHA - esp. 2 cm - 1,15 x 0,06 (Hx) g - CODINHA\*

(PT2) GRATO TO CUNZA ANDOININHA - esp. 2 cm - 1,15 x 0,05 (Hx) g - CODINHA\*


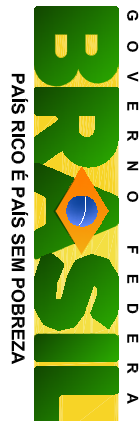
LEGENDA:	
 <small>PROFESSOR</small> <small>ALUNO</small> <small>(ALUNO)</small> <small>(PROFESSOR)</small>	INDICAÇÃO DE MATERIAIS PLÁSTICA E CORTE
	INDICAÇÃO DE VISTAS
	INDICAÇÃO DE MATERIAIS
	INDICAÇÃO DE EXÇOS
	INDICAÇÃO DE ELEMENTOS (BARRAS, PAREDEIS ETC.)
	INDICAÇÃO DE PORTAS E JANELAS
	INDICAÇÃO DE FICHADOS
	INDICAÇÃO DE CORTES
	INDICAÇÃO DE MATERIAIS PLÁSTICA E CORTE

NOTAS

- MÉTODOS E NÍVEIS EM MÉTODOS
- VERIFICAÇÃO DA EXATIDÃO DOS PLANOS NO PROJETO ESTRUTURAL
- SEGURO OBTENÇÃO DO PROJETO QUANTO À UTILIZAÇÃO DAS CORES, CASO SEJA NECESSÁRIA
- ATERRAMENTO, CONSULTAR O CADEIRÃO DE ESTUDO DE CORES
- EM CASO DE CONFLITO DE INFORMAÇÕES ENTRE O PROJETO GRÁFICO E O MEMORIAL DESCRITIVO E ESPECIFICAÇÕES TÉCNICAS, PREVALECE A INFORMAÇÃO CONTIDA NO DESENHO
- ALTERAÇÕES NESTE PROJETO SOMENTE COM AUTORIZAÇÃO EXPRESSA DO INDE

REFERÊNCIA:

- PLANTILHA DE QUANTITATIVOS
- MEMORIAL DESCRITIVO E ESPECIFICAÇÕES TÉCNICAS

		
<h1>PROJETO PADRÃO - FINE</h1>		
MUNICÍPIO – UF:		
PROPRIETÁRIO:		
ENDEREÇO:		
PROPRIETÁRIO		
RESP. TÉCNICO		
CAU/ CREA		CAU/ CREA
CAU/ CREA	RA	

<p>ORIENTAÇÃO</p> <p>GEST - Coordenação Institucional</p>		<p>REVISÃO</p> <p>R01</p>	
<p>PLANTIA BAIXA</p>		<p>ESCALA</p> <p>1/50</p> <p>DATA EMISSÃO: 02/01/2014</p>	<p>PRIMEIRA</p> <p>02/15</p>