

AVENIDA PERIMETRAL SUL

EXTENSÃO 250 METROS

Legenda

-  AV. PERIMETRAL SUL
-  PF ($3^{\circ}43'6.52''\text{S}; 53^{\circ}44'38.01''\text{O}$)
-  PI ($3^{\circ}43'2.53''\text{S}; 53^{\circ}44'31.93''\text{O}$)

PF ($3^{\circ}43'6.52''\text{S}; 53^{\circ}44'38.01''\text{O}$)


Av. Perimetral Sul

PI ($3^{\circ}43'2.53''\text{S}; 53^{\circ}44'31.93''\text{O}$)


Google Earth

Image © 2026 Airbus

80 m

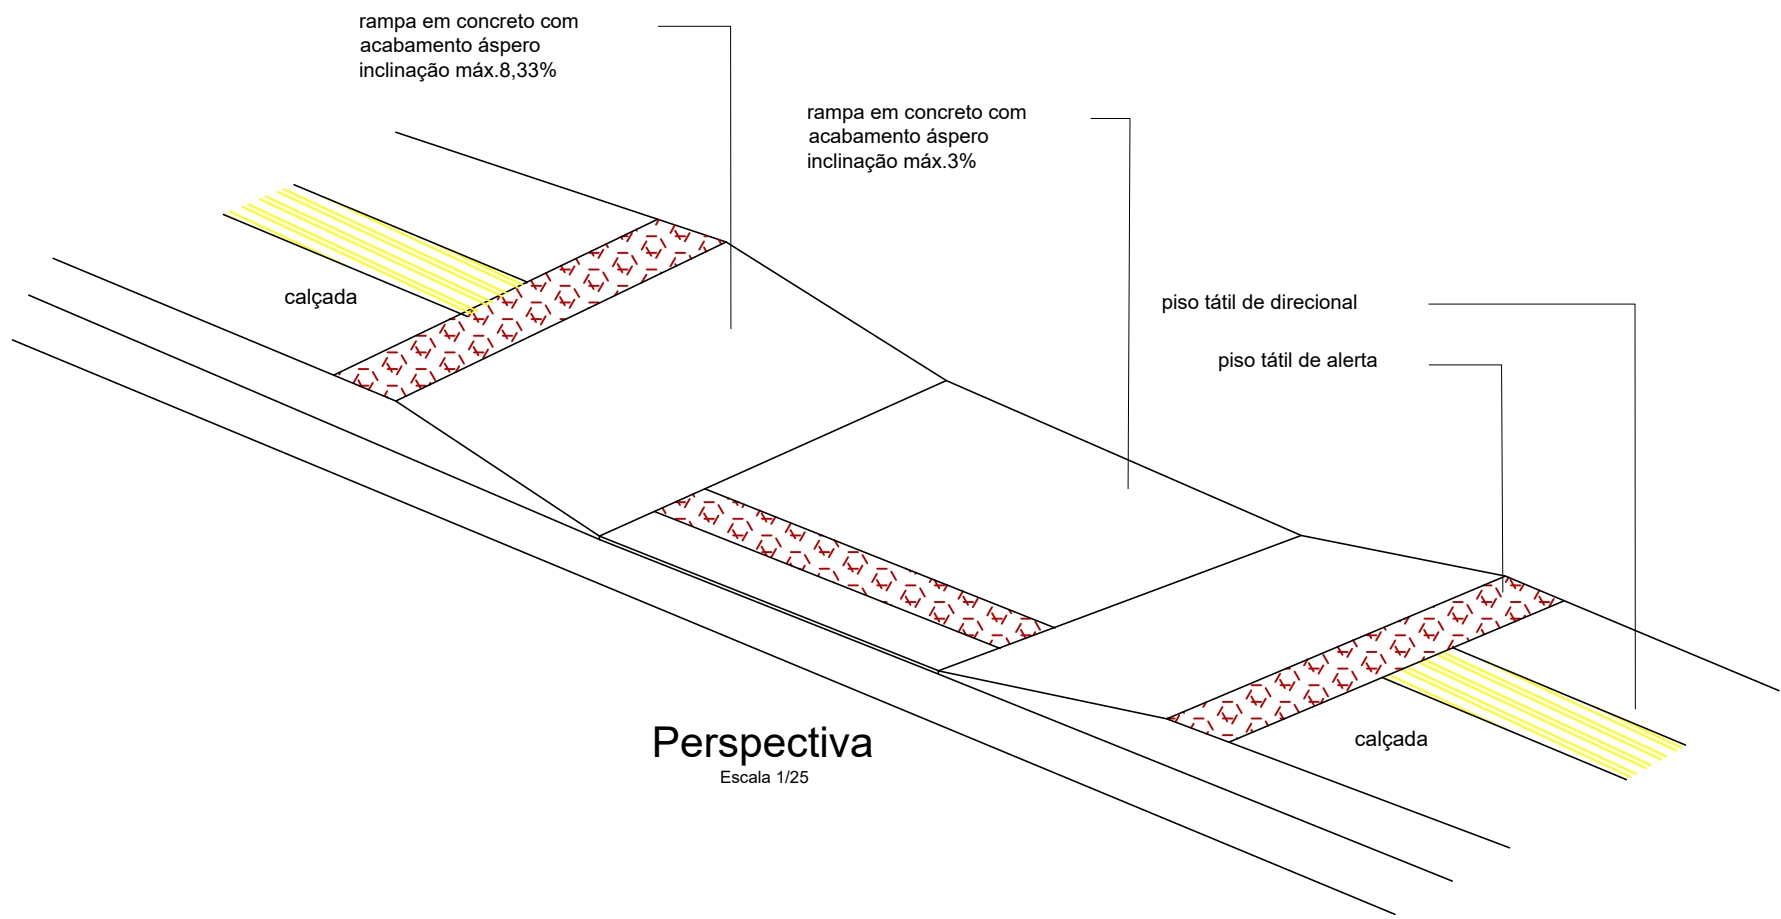


Perspectiva
Escala 1/25

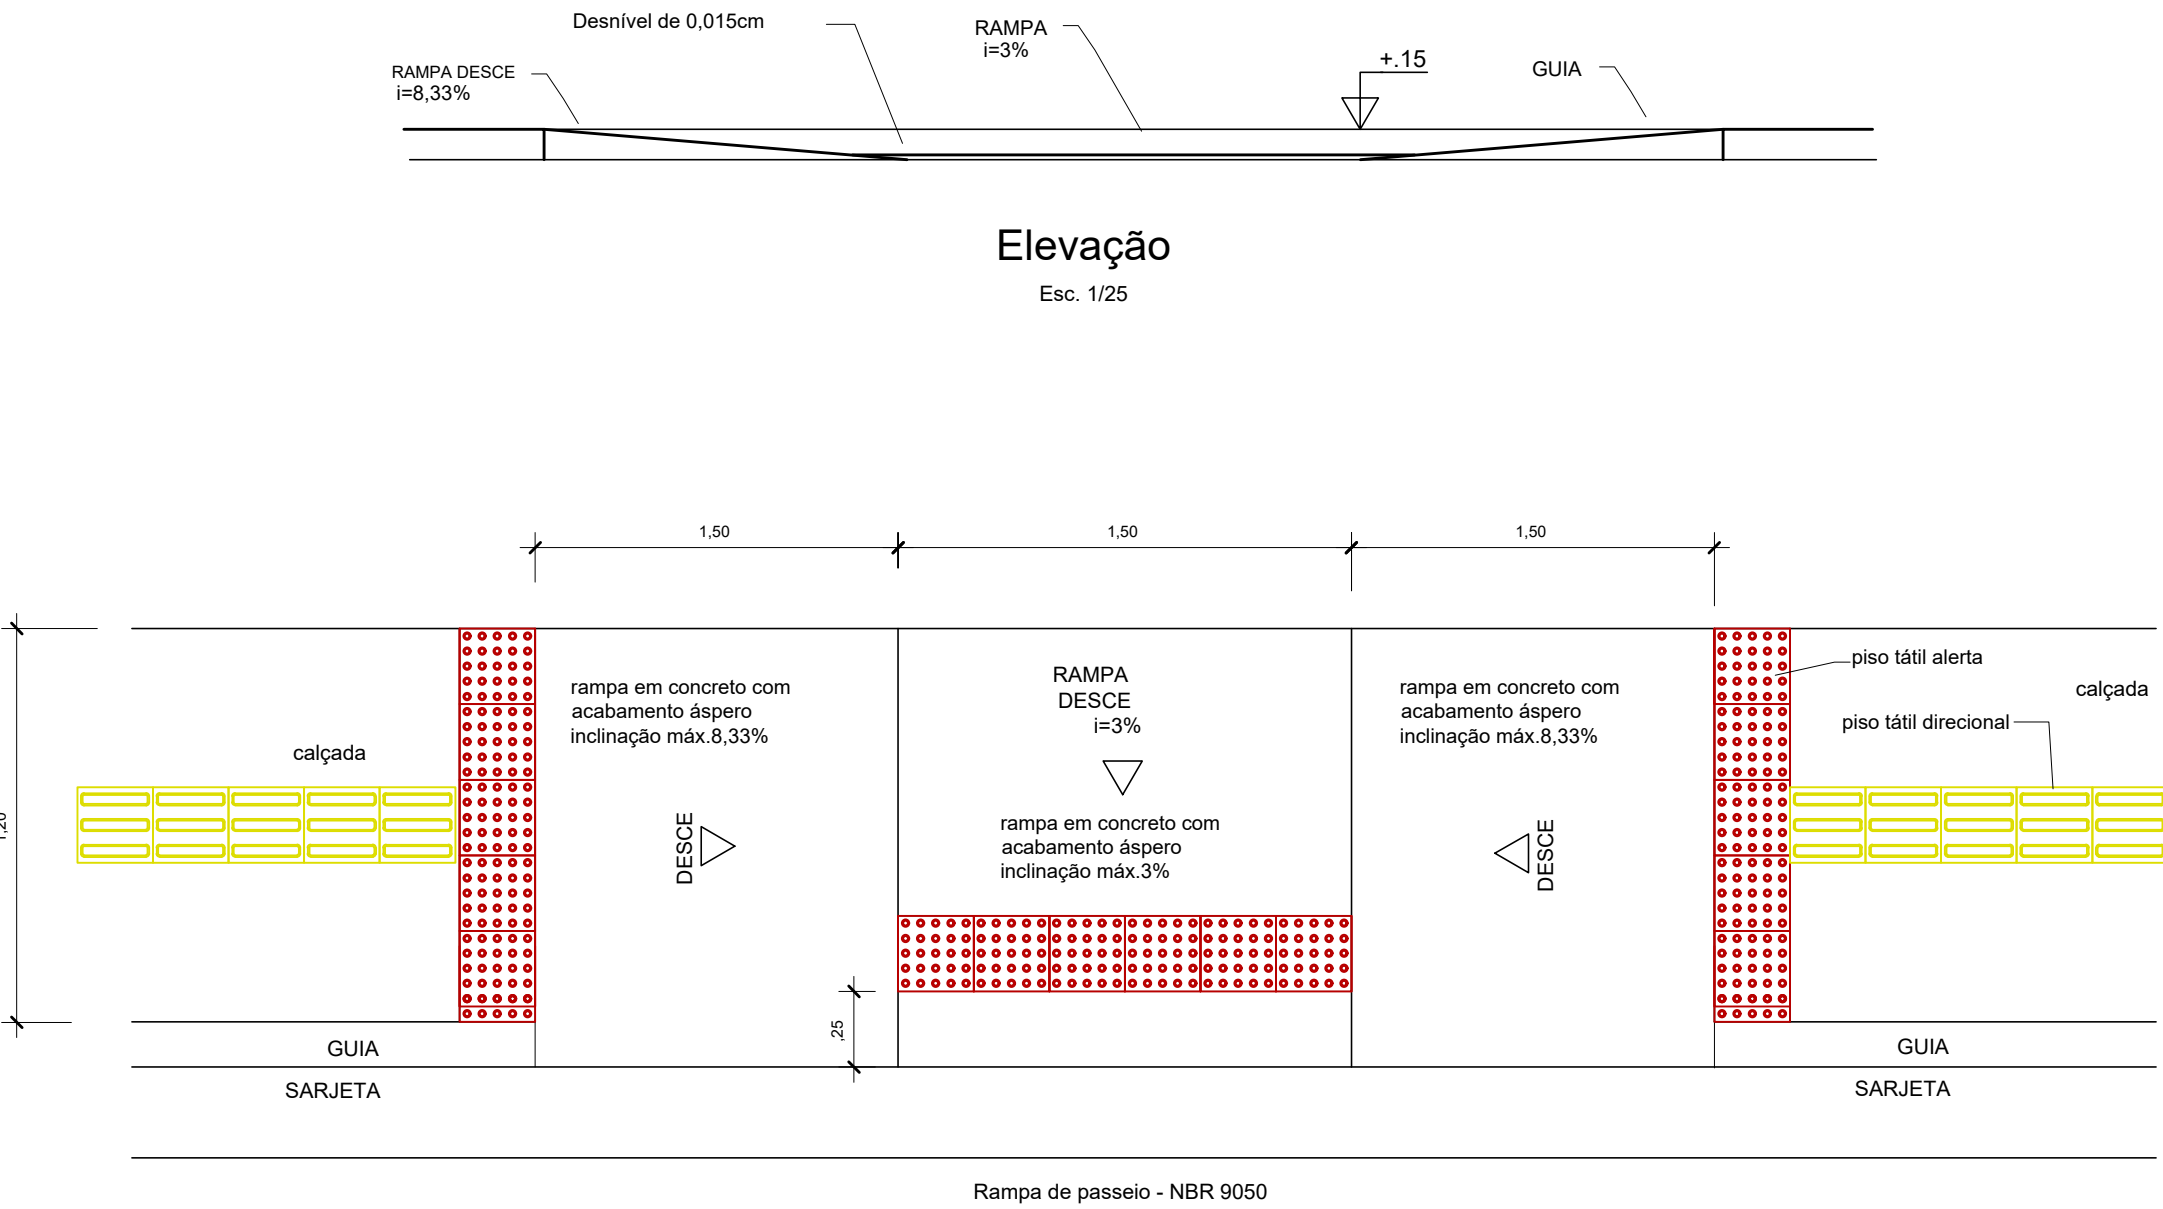


Elevação
Esc. 1/25


Rampa
Sem Escala

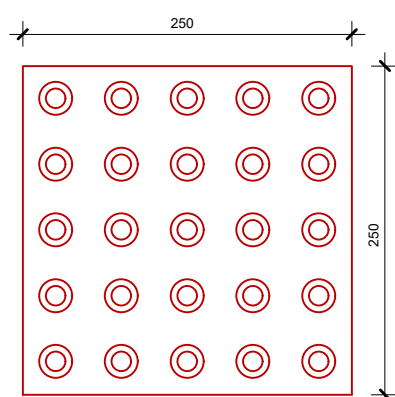


Piso Tátil de Alerta
Escala 1/5

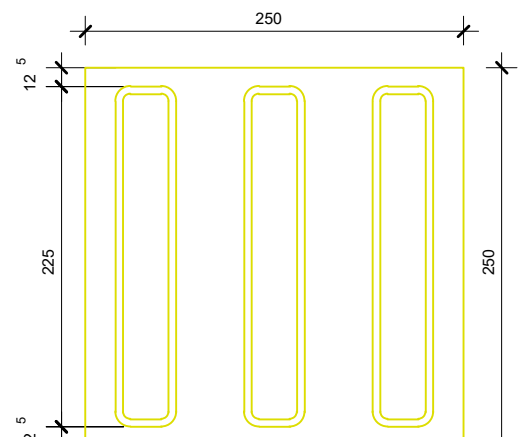


Piso Tátil Direcional
Escala 1/5

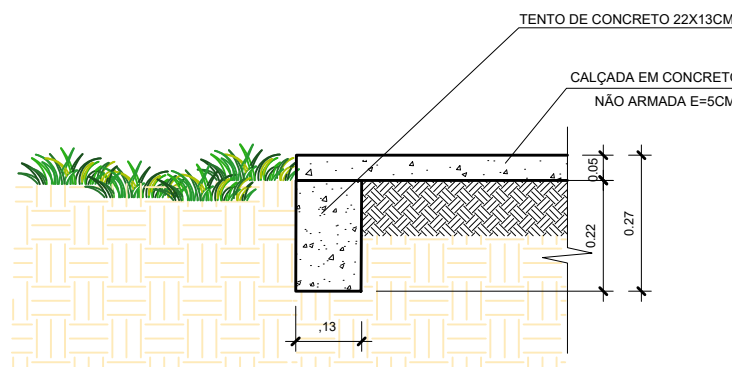


Det. Teto Calçada
Escala 1/15

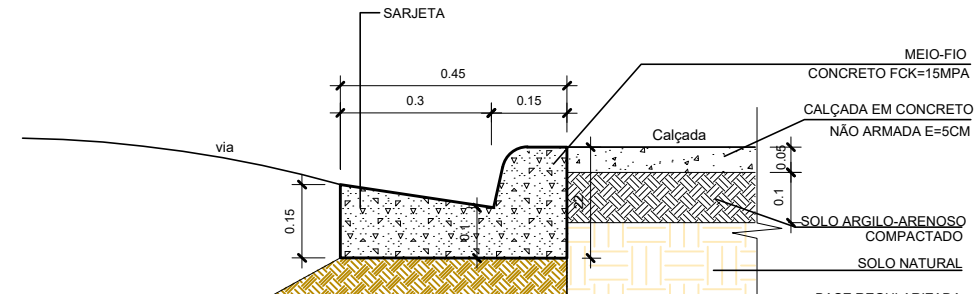


Det. Meio-fio e sarjeta
Escala 1/15

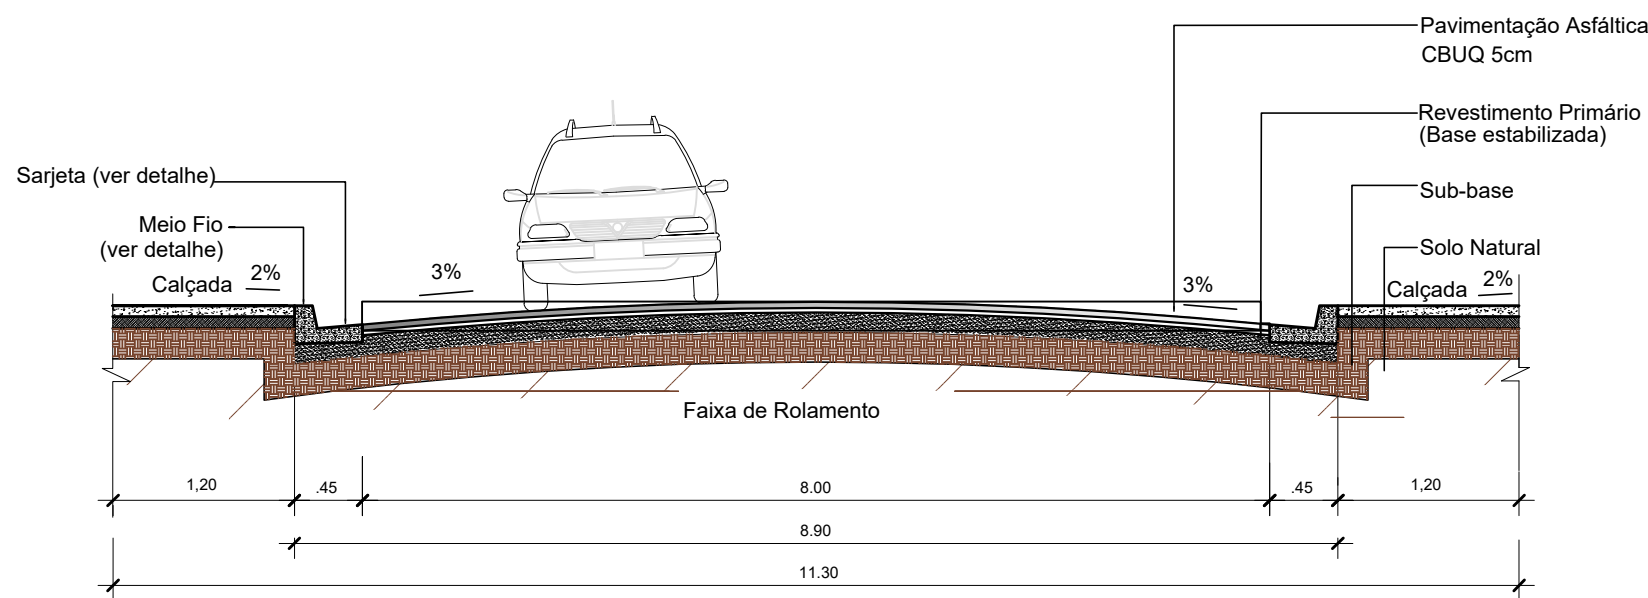

Corte da Via
Escala 1/50

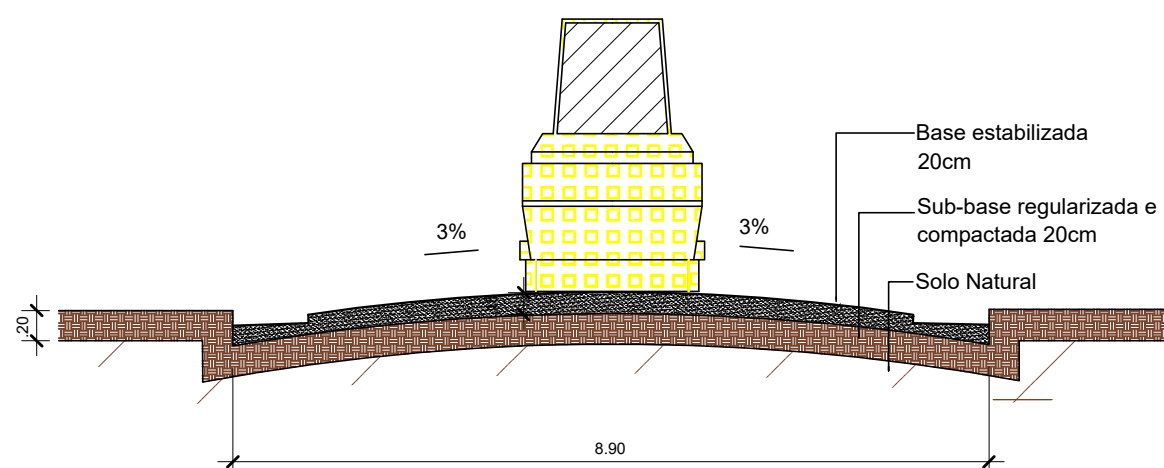

Det. Terraplanagem
Escala 1/50

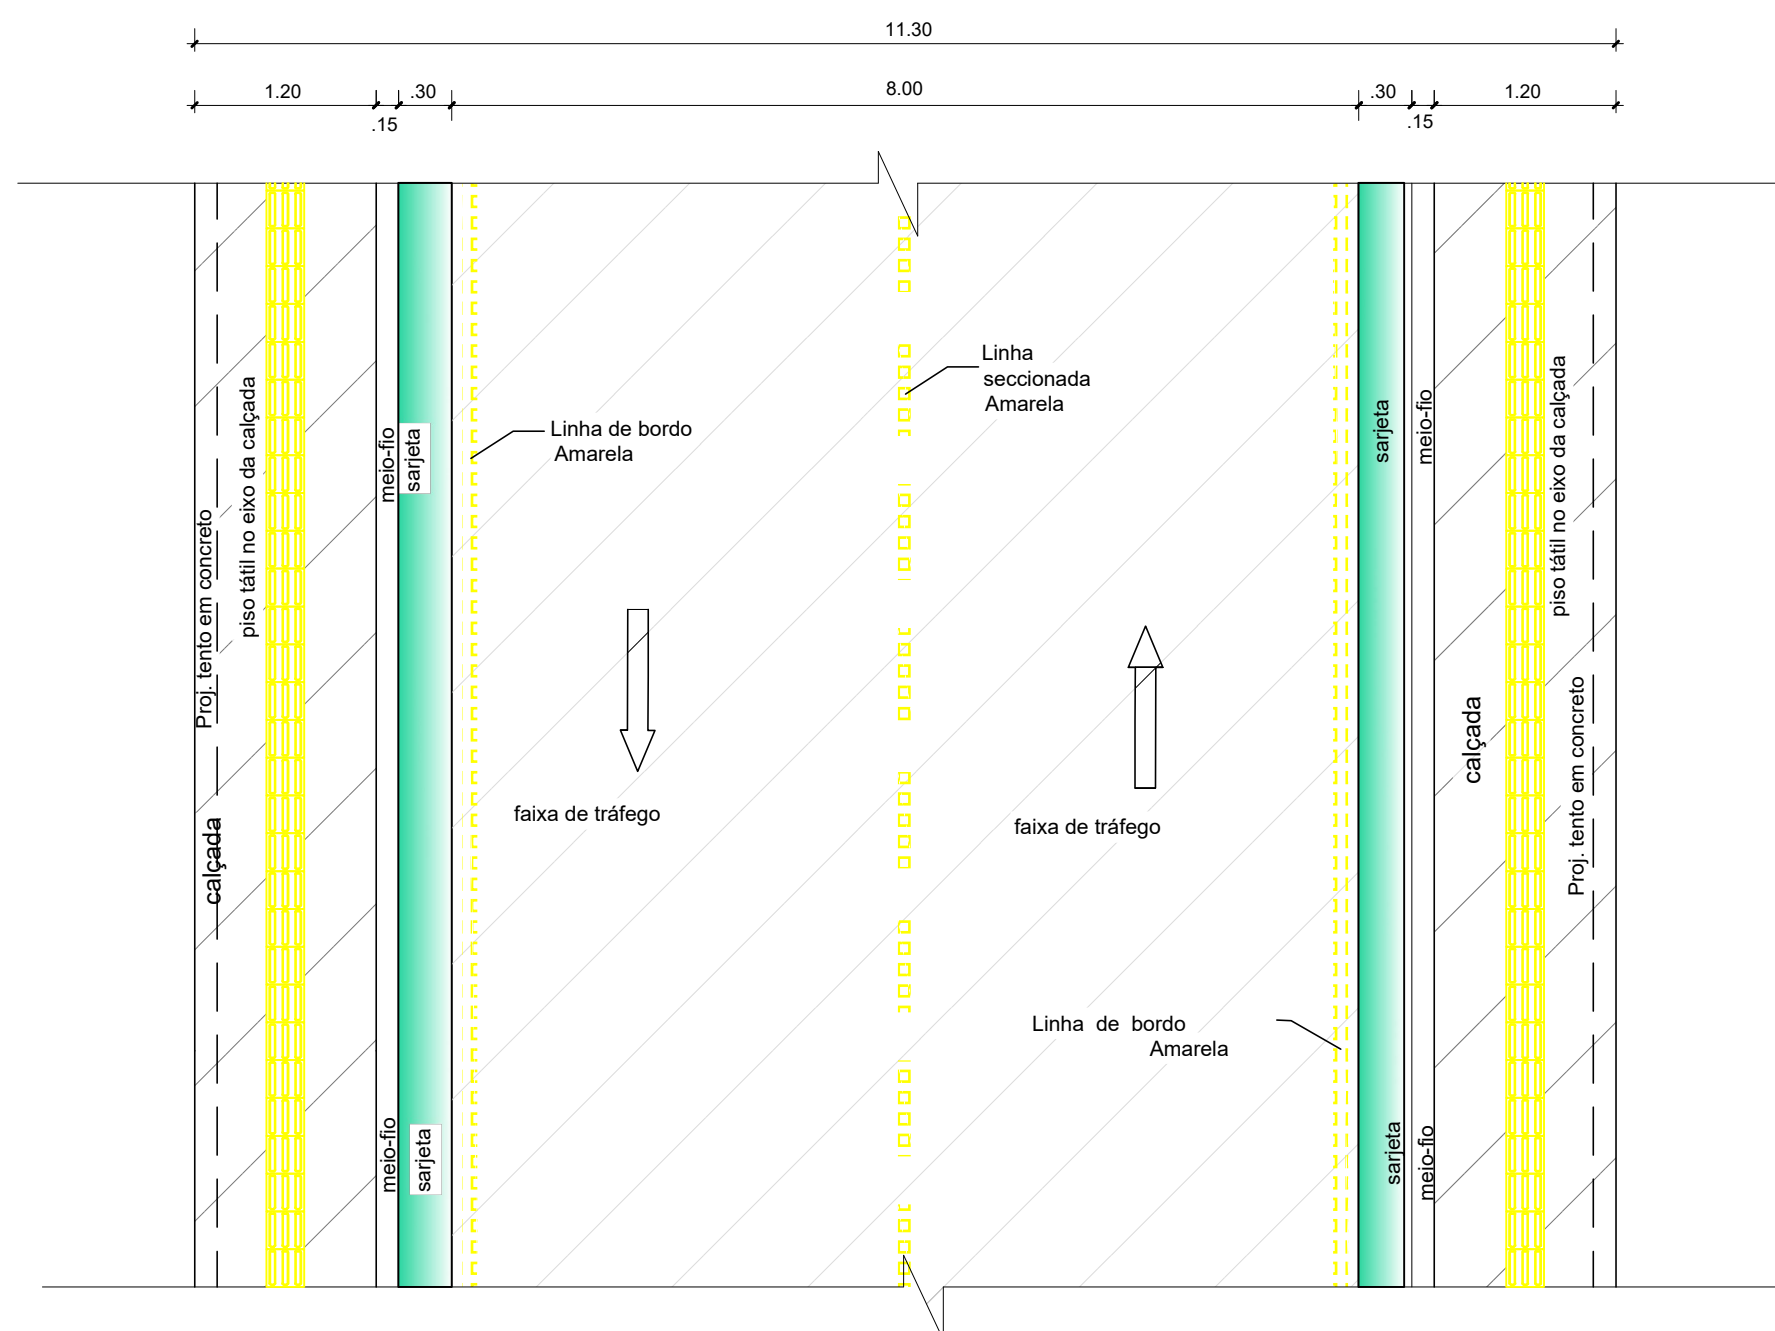

Planta Baixa
Escala 1/50

NOTAS

- Em todos os acessos existentes de veículos haverá rebaixamento do meio fio à altura de 5cm (onde houver meio-fio)
- a drenagem será superficial e/ou profunda, ver detalhe na prancha de drenagem;
- verificar detalhes construtivos pertinentes nas pranchas de detalhamento;
- em caso de conflito de informações entre o projeto gráfico e o memorial descritivo, prevalece a informação contida nos desenhos;
- alterações neste projeto somente com autorização expressa do autor

REFERÊNCIA BIBLIOGRÁFICA:

ÁLBUM DE PROJETOS-TIPO DE DISPOSITIVOS DE DRENAGEM

Brasil. Departamento Nacional de Infraestrutura de Transportes. Diretoria Geral. Diretoria Executiva. Instituto de Pesquisas Rodoviárias.

Álbum de projetos – tipo de dispositivos de drenagem. 3. ed. - Rio de Janeiro, 2010. n.p. (IPR. Publ., 736).

1. Rodovias - Drenagem - Projetos. I. Série. II. Título.



PREFEITURA MUNICIPAL
DE URUARÁ

LOCAL: PERÍMETRO URBANO DE URUARÁ-PA	DATA: 05/2026	ESCALA: INDICADA
ASSUNTO: PAVIMENTAÇÃO DE VIAS NO MUNICÍPIO DE URUARÁ	FRANCHA:	
CONTEÚDO: PLANTA BAIXA DETALHAMENTO E CORTES	DET 01/01	
DESENHO CAD:	PETERSON BATTISTON	