


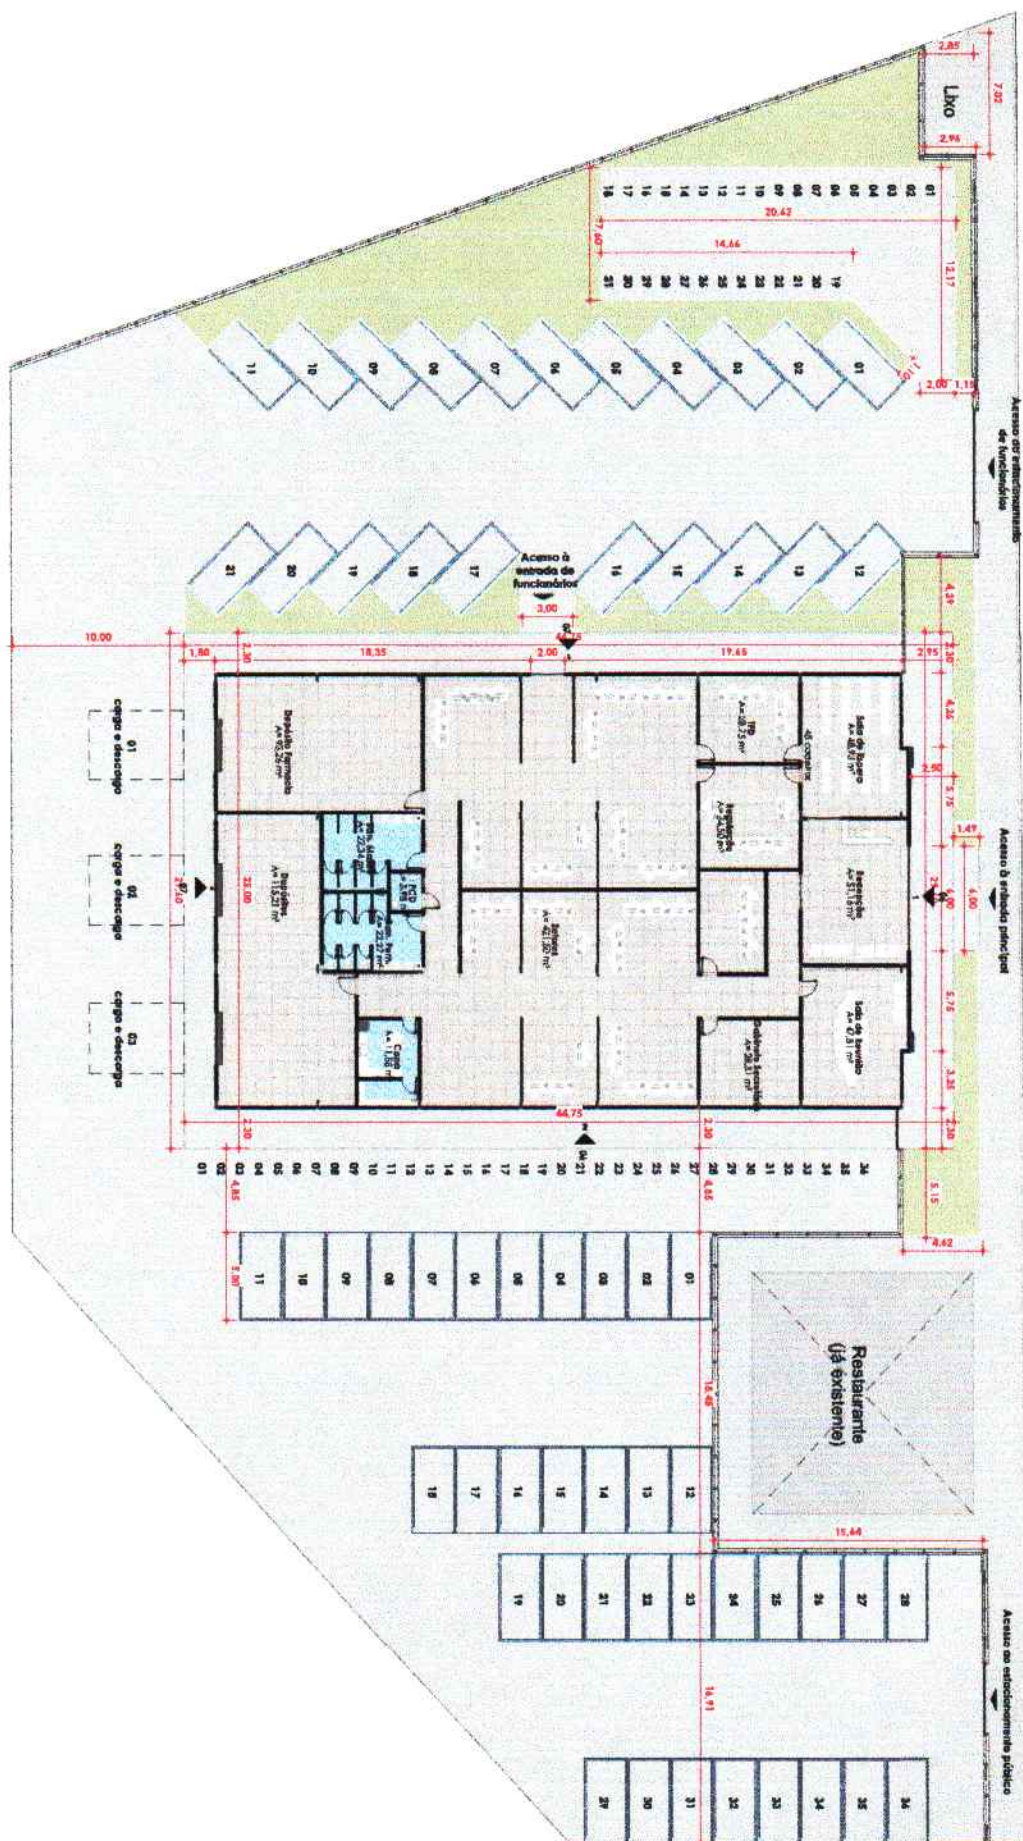



ARQ-QUADRO DE ABERTURAS (PORTAS)

Legenda	Altura	Largura	Tipo	Material	Qt.
P1	2,10	5,70	Abre	Madeira	11
P2	2,10	0,90	Abre	Madeira	2
P3	2,10	0,90	Abre	Madeira	10
P4	2,10	1,00	Abre	Madeira	2
P6	2,10	2,00	Correr - 04 folhas	Alumínio/Vidro	4
P7	2,50	3,00	Porta rolô	Alumínio	3
P8	3,00	6,00	Correr - 04 folhas	Alumínio/Vidro	1

Total geral: 33

ARQ-QUADRO DE ABERTURAS (JANELAS)

Legenda	Altura	Largura	Tipo	Material	Qt.
J1	0,60	0,60	Máximo-ar	Alumínio e Vidro	1
J2	0,60	1,20	Correr - 02 folhas	Alumínio e Vidro	1
J3	0,60	2,50	Correr - 02 folhas	Alumínio e Vidro	15
J5	0,60	1,50	Correr - 02 folhas	Alumínio e Vidro	2

Total geral: 19

Planta Baixa - Cotas
1:140



Prefeitura Municipal de Novo Repartimento
Secretaria Municipal de Gestão e Planejamento


Nova Sede da Secretaria Municipal de Saúde e
Saneamento

R. Sabiá, 339 - Parque Uirapuru, Novo
Repartimento - PA, 68473-000

Planta Baixa - Cotas

Desenvolvimento:
ARQ. JACKELINE AMORIM
CAU A167082-4/GO


MAR/25 02

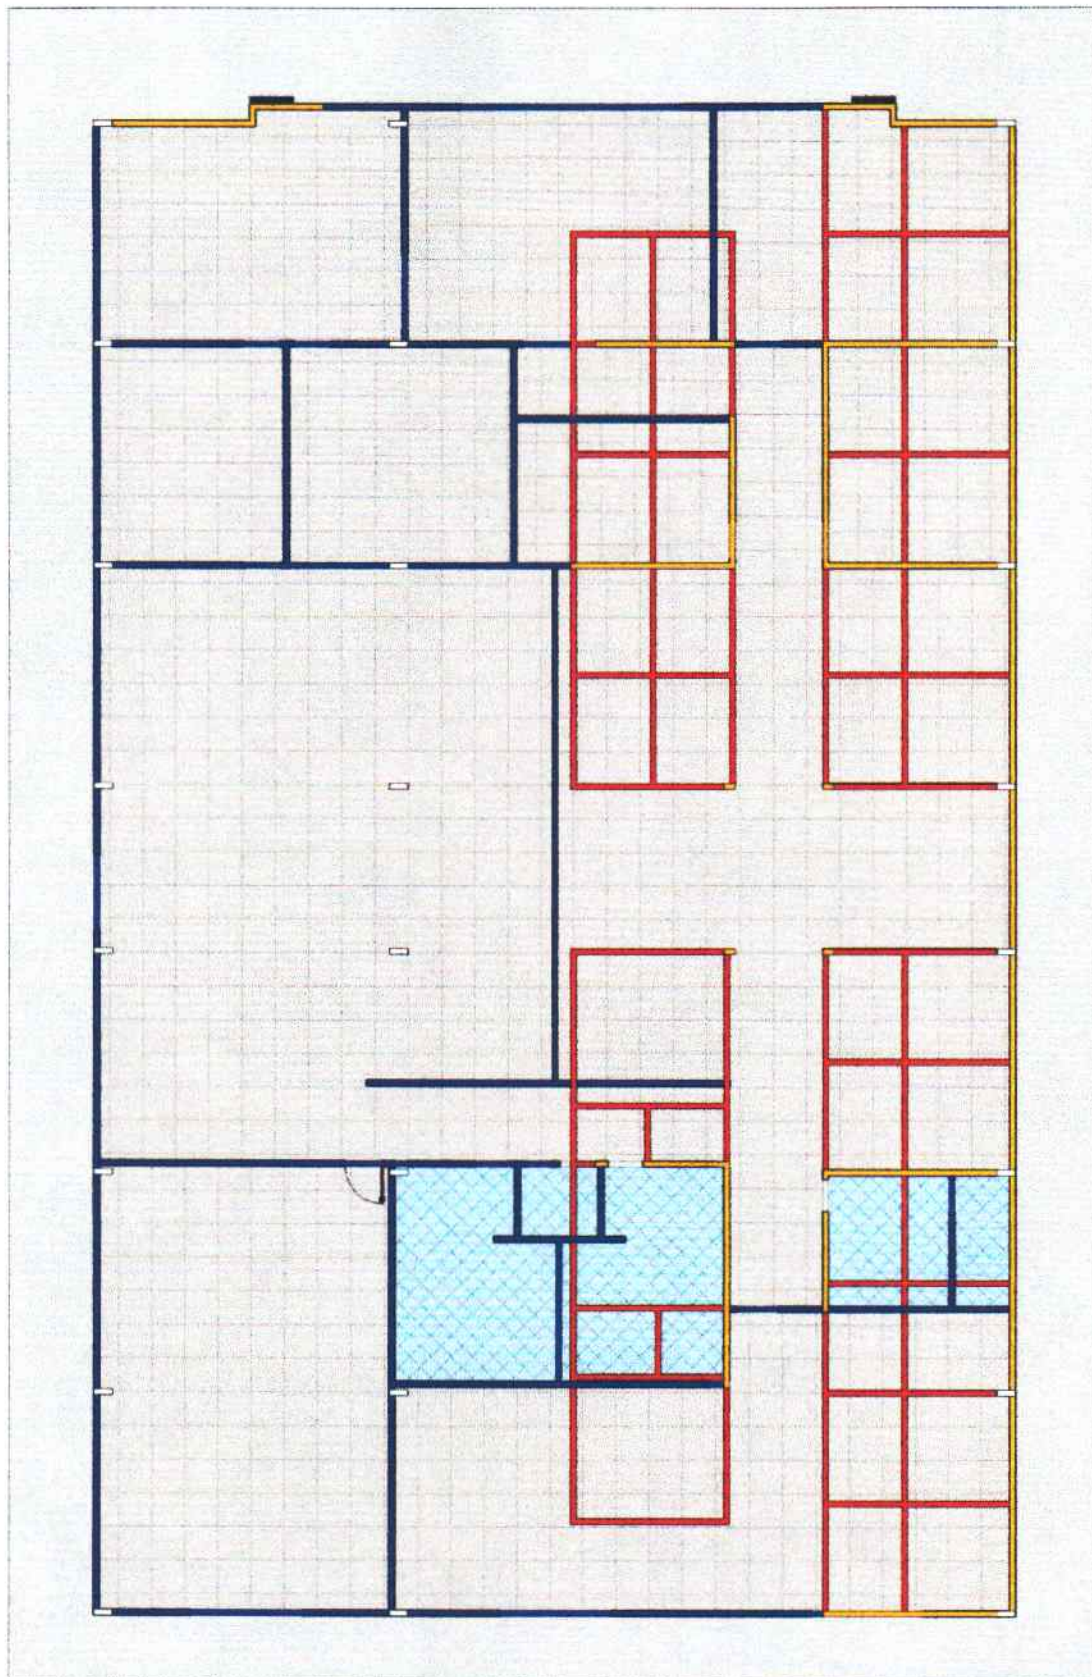


Planta Baixa - Construir e Demolir
1:140

Amarelo	Permanecer
Azul	Construir alienação
Vermelho	Demolir

Legenda 1
1:40

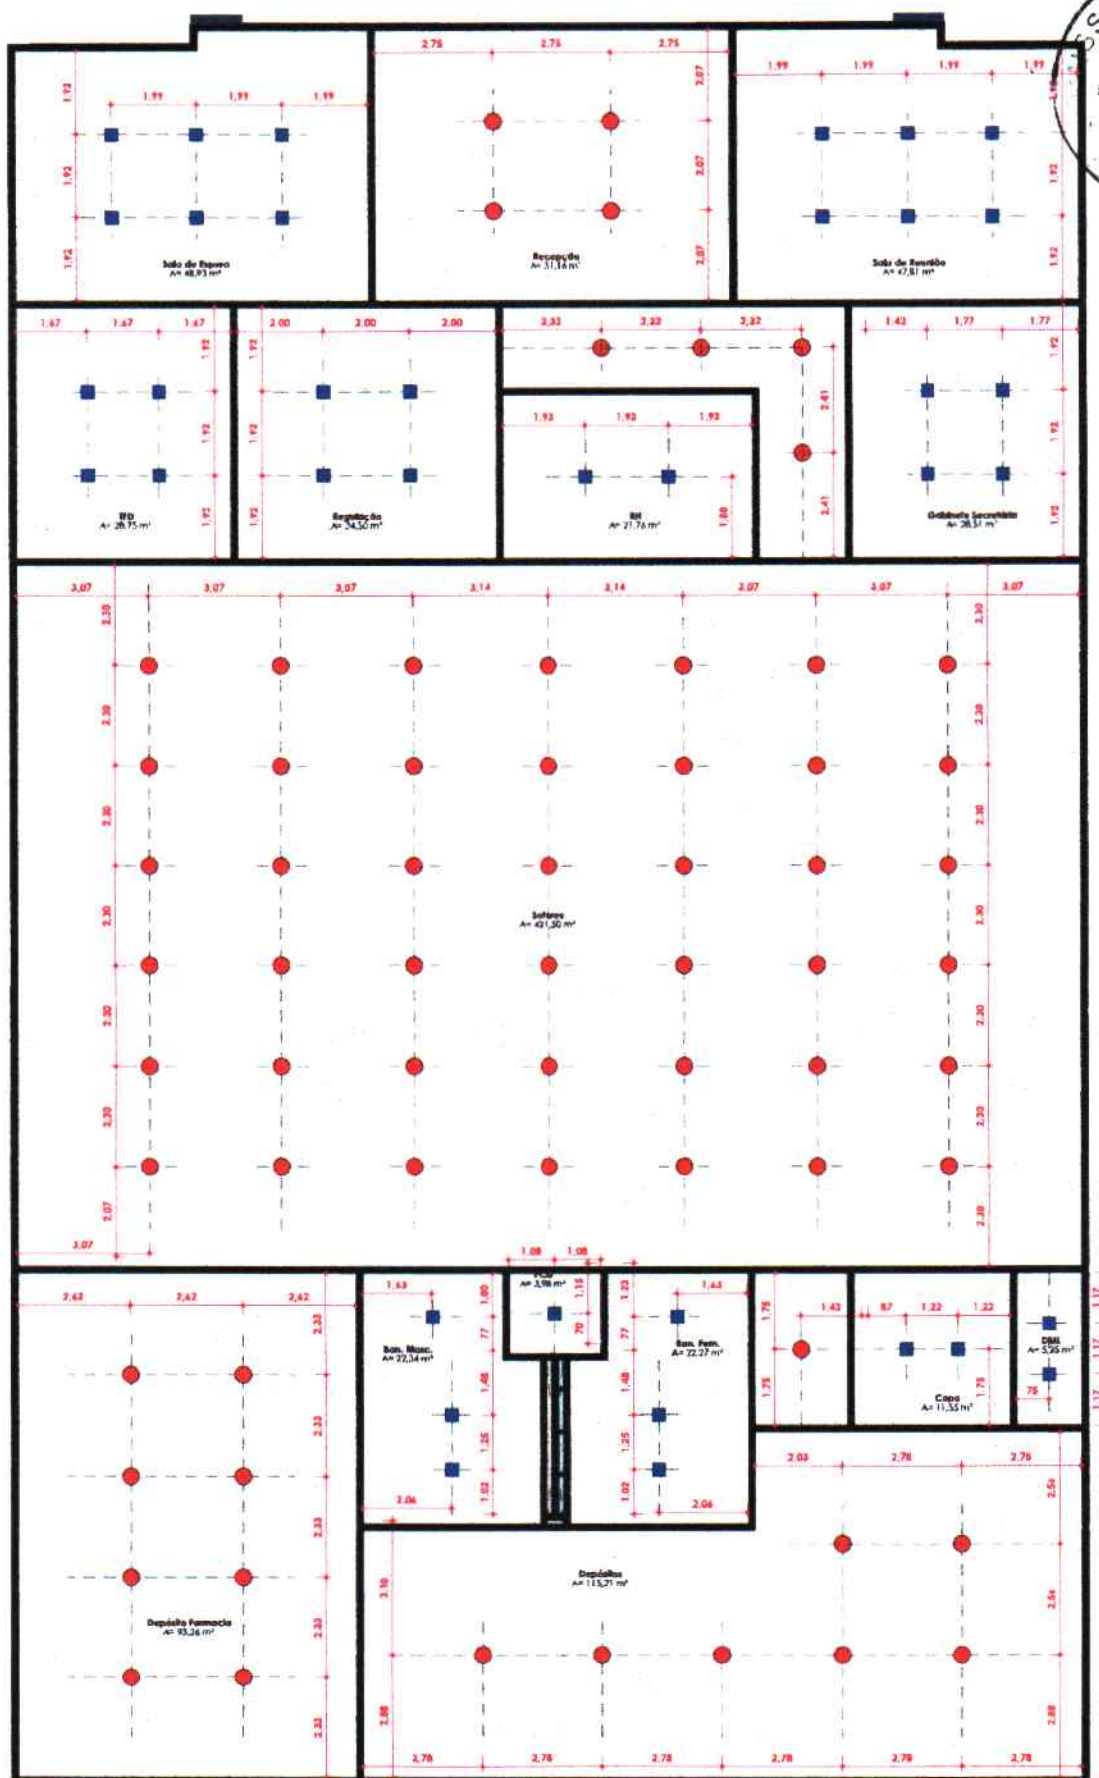

Planta Baixa - Forro
1:120

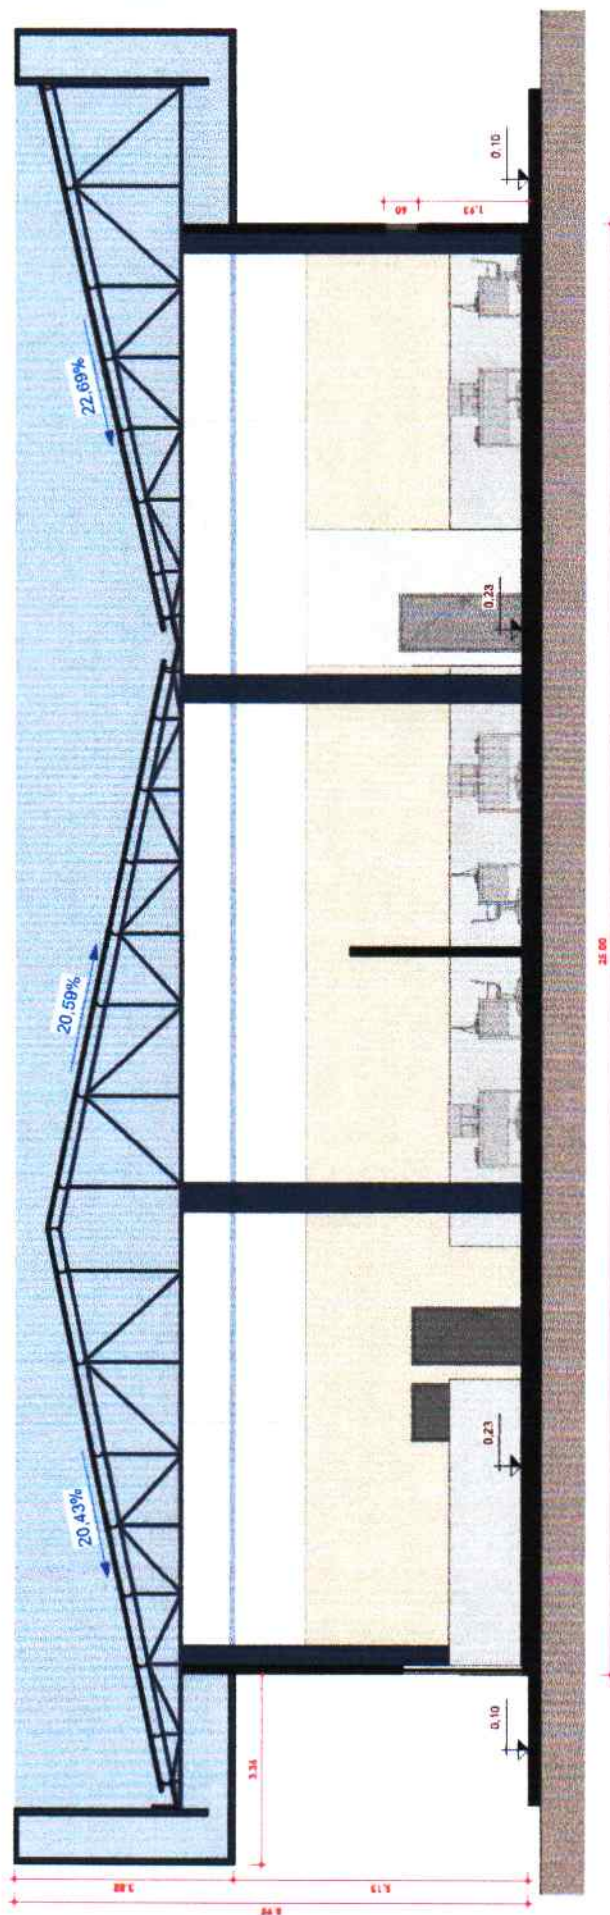

Corte 1
1:50



Prefeitura Municipal de Novo Repartimento
Secretaria Municipal de Gestão e Planejamento
Nova Sede da Secretaria Municipal de Saúde e Saneamento


R. Sabá, 339 - Parque Uirapuru, Novo Repartimento - PA, 68473-000

Desenvolvimento:
ARO JACKELINE AMORIM
CAU A167082-4/GO
MAR/25
06

Perfil de entrada
já existente


Estrutura e cobertura
já existente

Plano incluído
segundo as cores
padrão do projeto

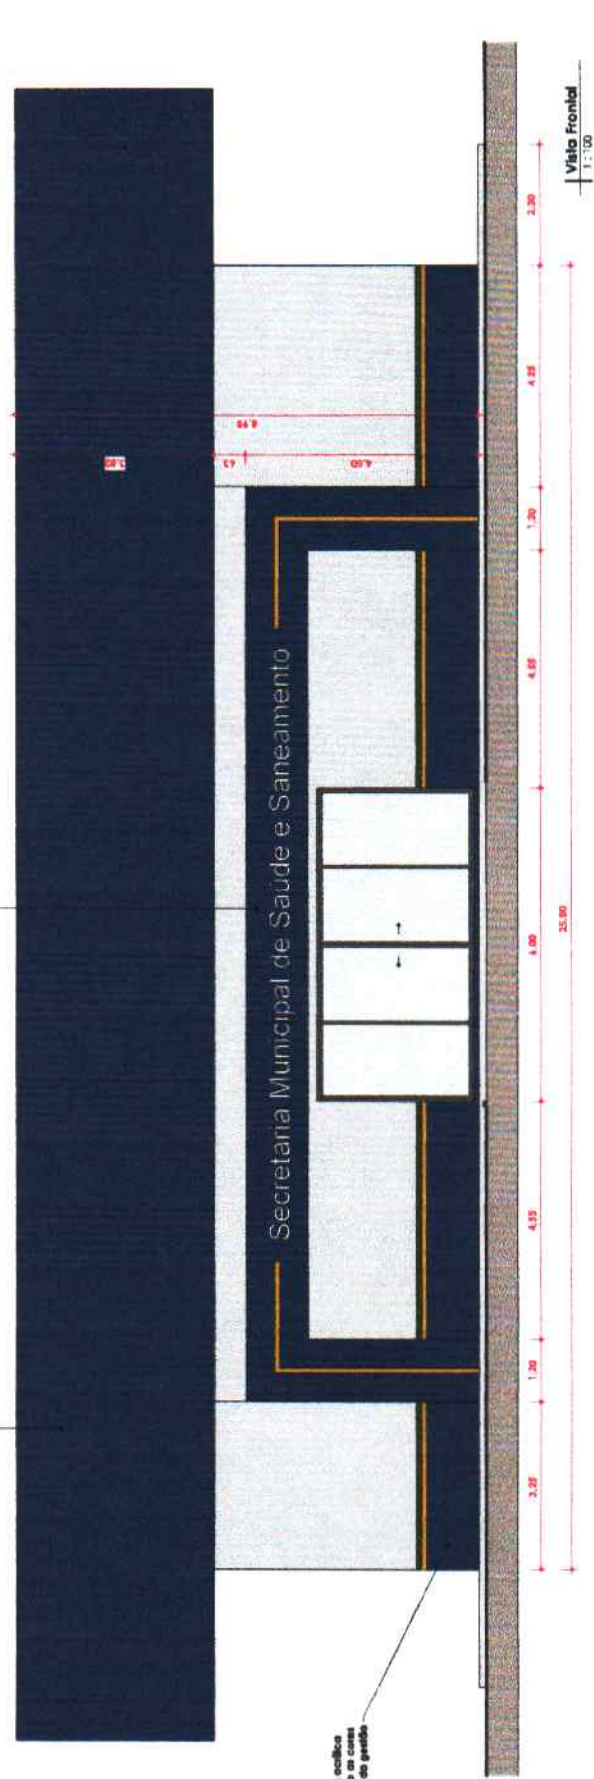


Estrutura e cobertura
já existente


Plano incluído
segundo as cores
padrão do projeto


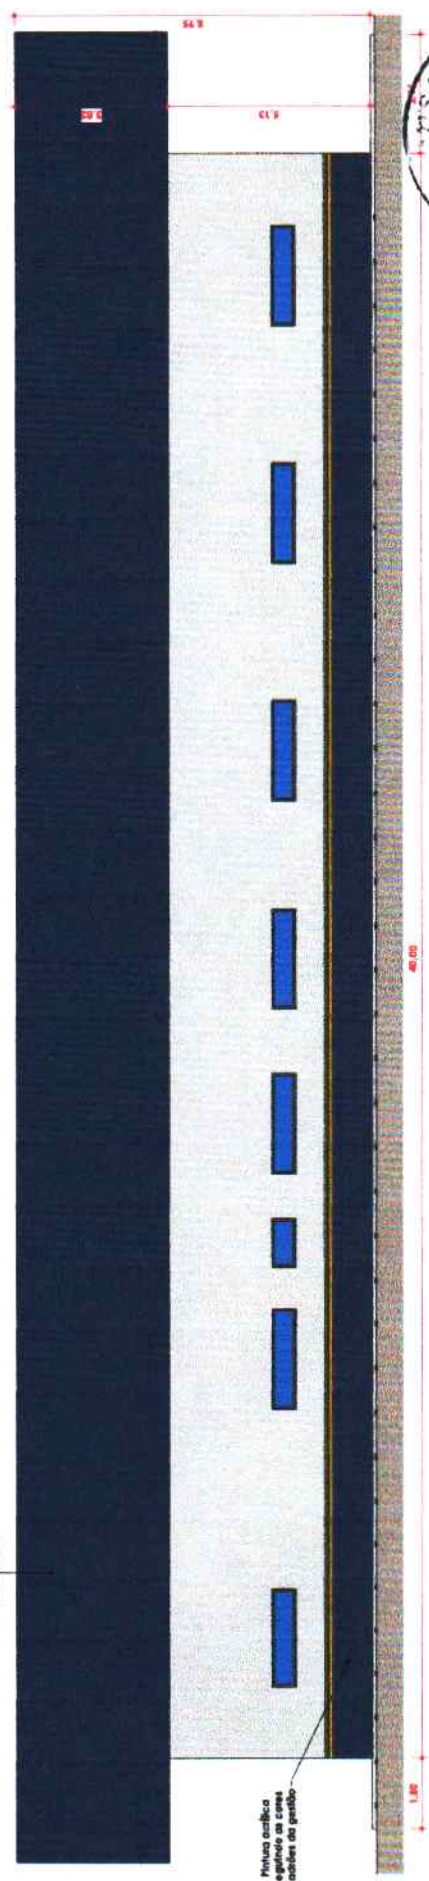


Estreita e cobertura já existente

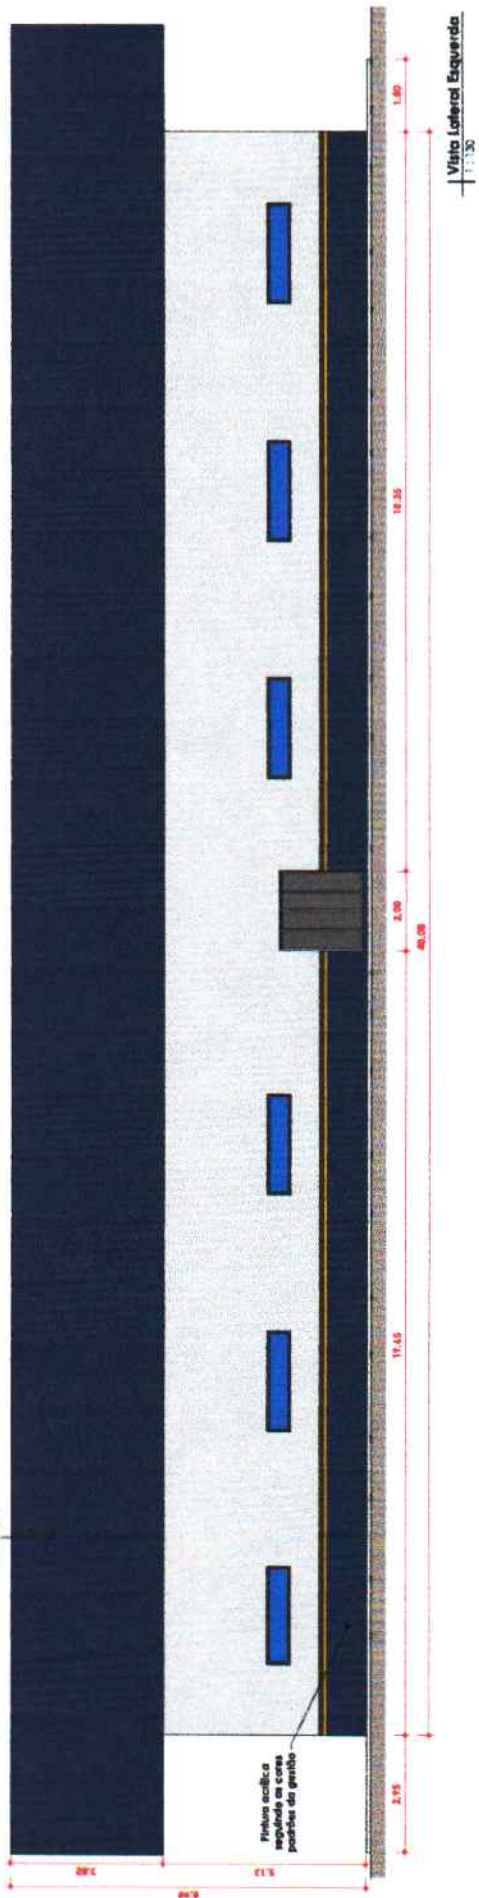

Estreita e cobertura já existente

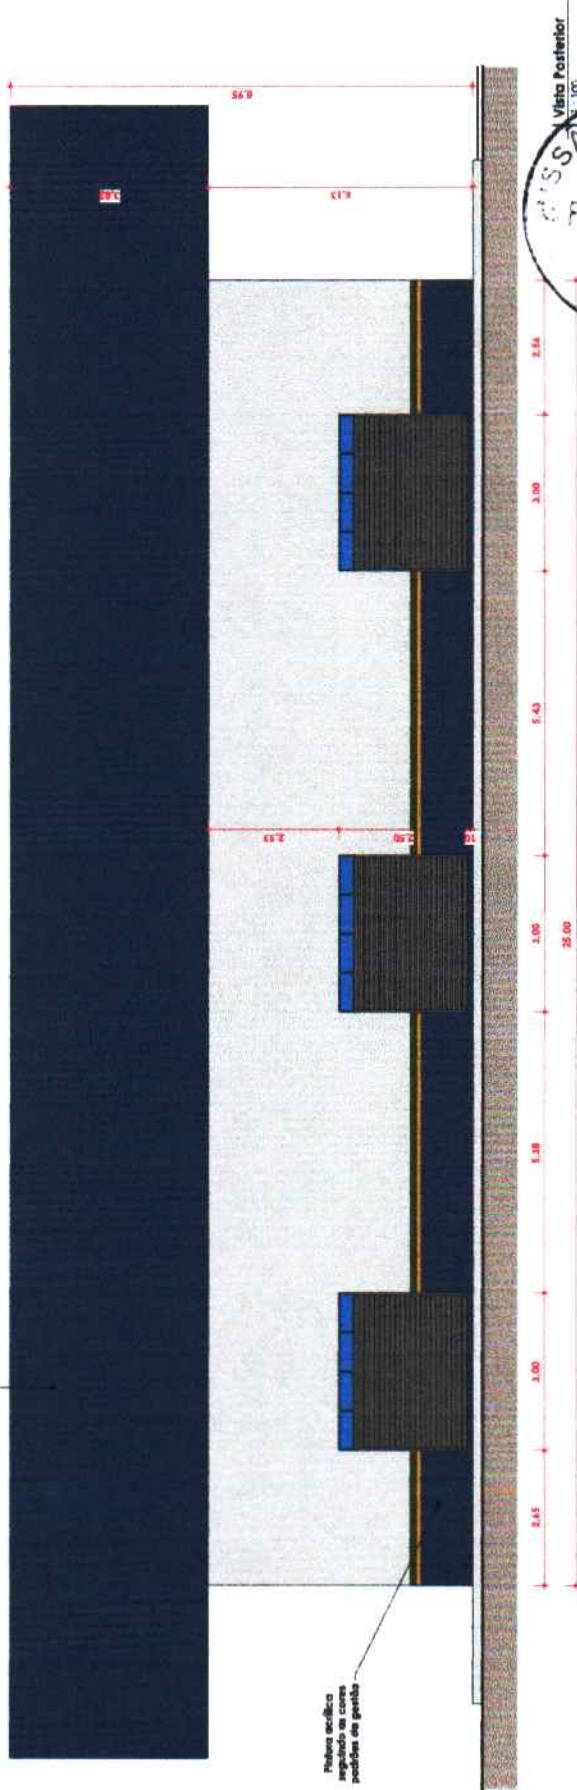

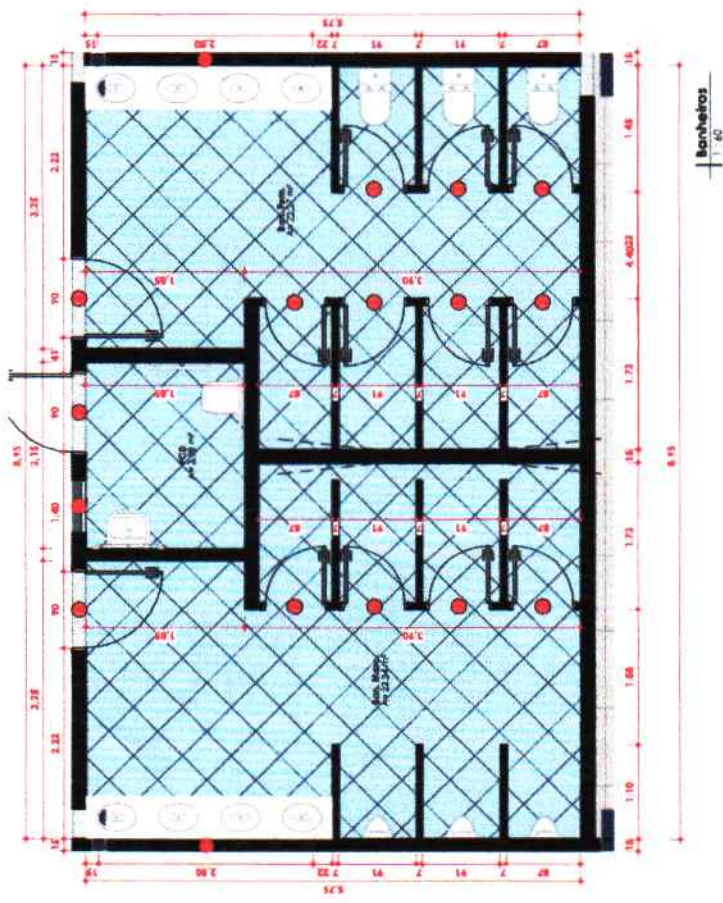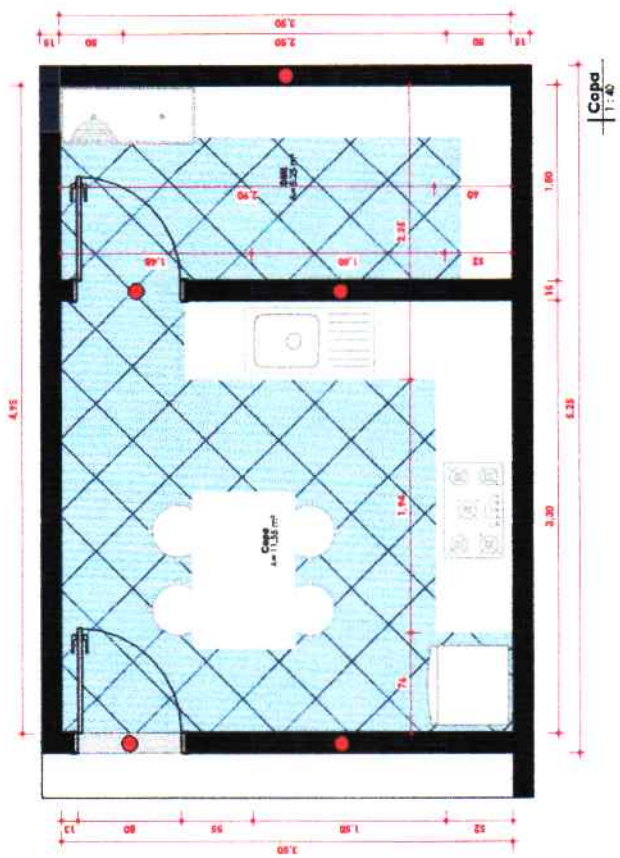



Nova Sede da Secretaria Municipal de Saúde e Saneamento

Prefeitura Municipal de Novo Repartimento


Imagens

R. Sabia, 339 - Parque Uirapuru, Novo Repartimento - PA, 68473-000

MAR/25

09


Desenvolvimento:
ARQ. JACKELINE AMORIM
CAU A167082-4/GO

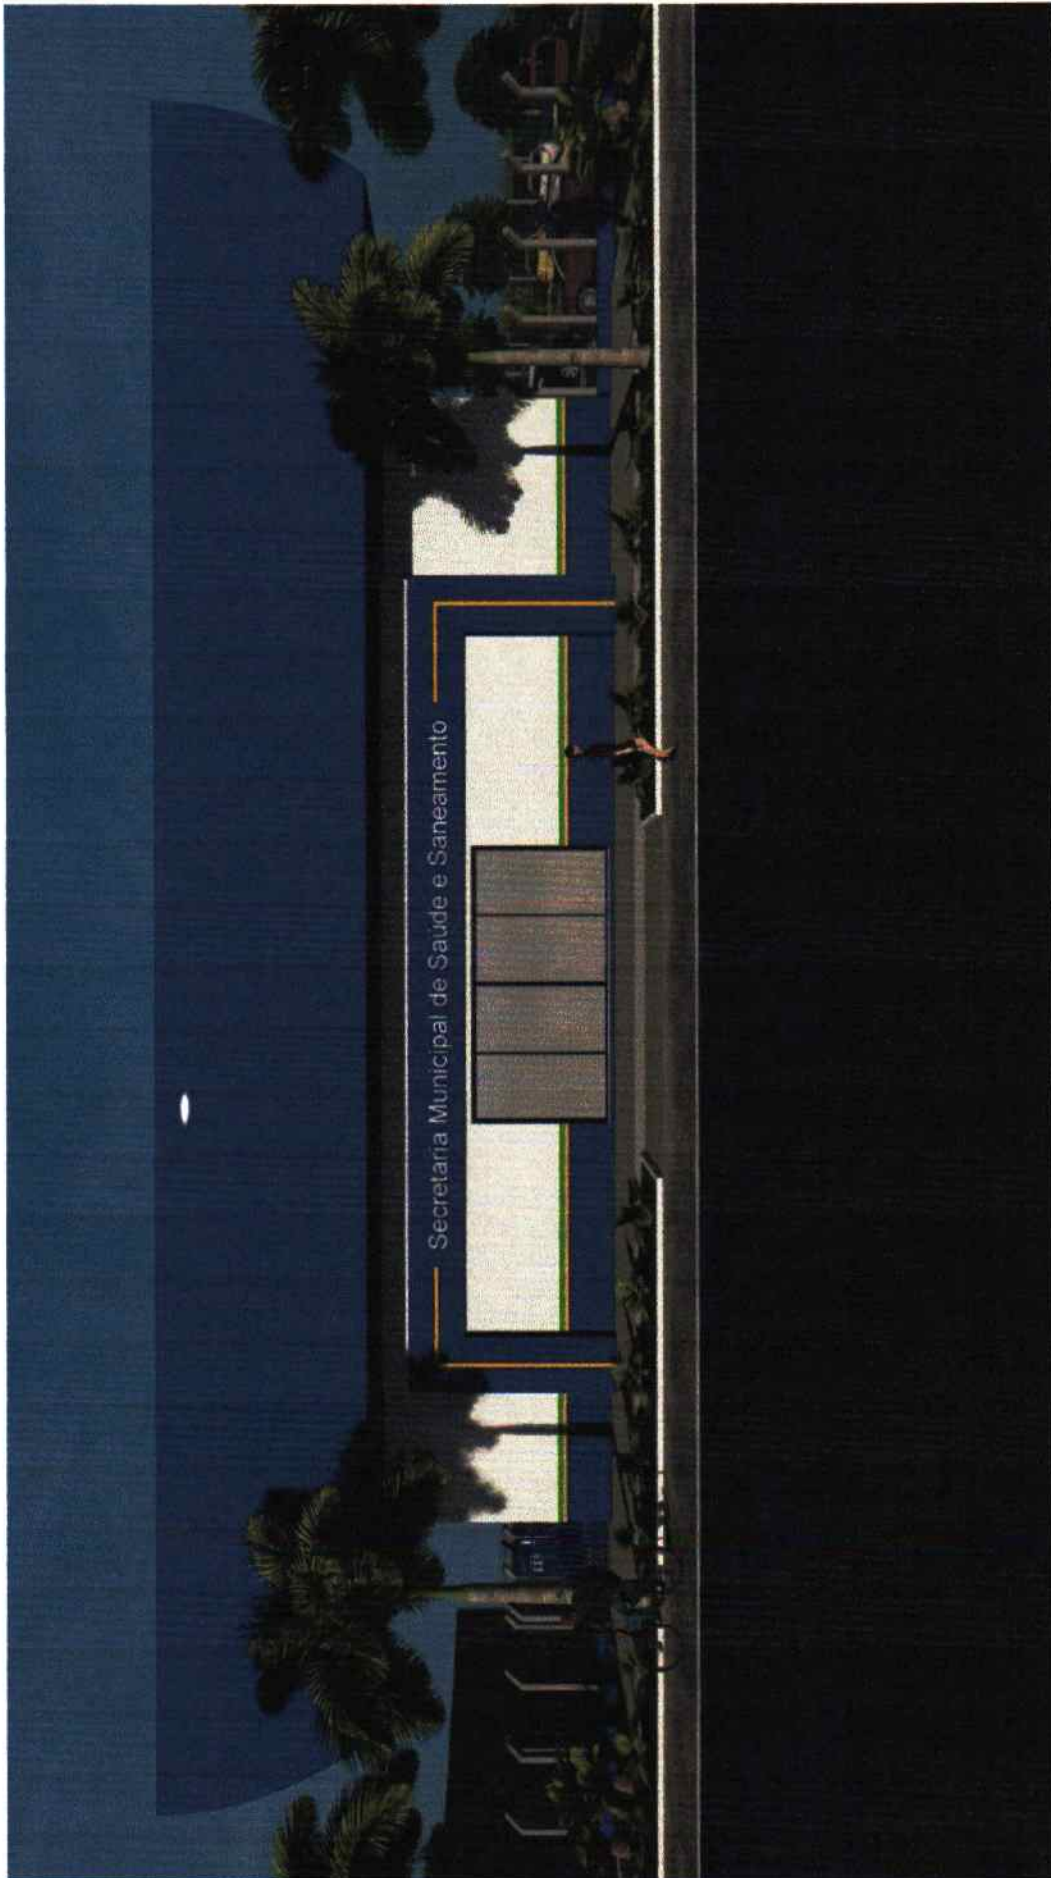





Prefeitura Municipal de Novo Repartimento Secretaria Municipal de Gestão e Planejamento	R. Sabia, 339 - Parque Uirapuru, Novo Repartimento - PA, 68473-000	Imagens	Dezenvolvimento: ARG. JACKELINE AMORIM CAU A167082-4/60
Nova Sede da Secretaria Municipal de Saúde e Saneamento			MAR/25 10



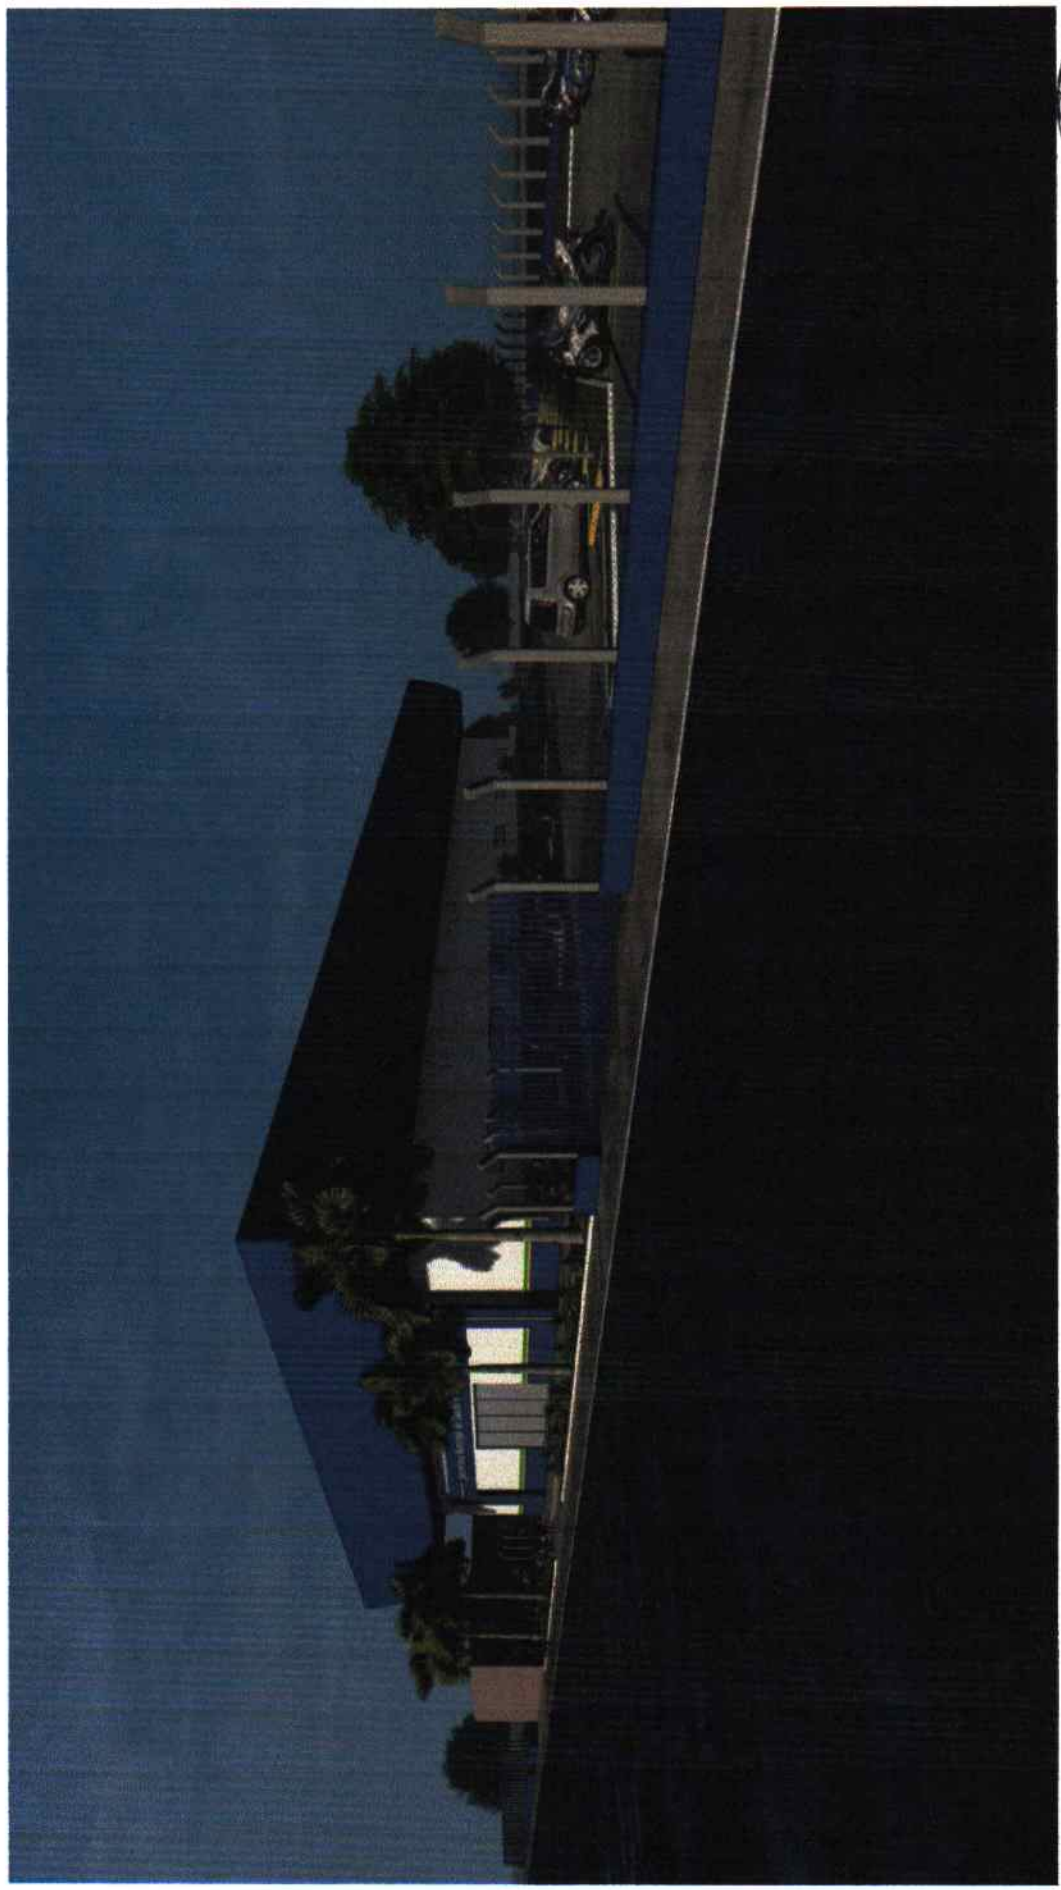

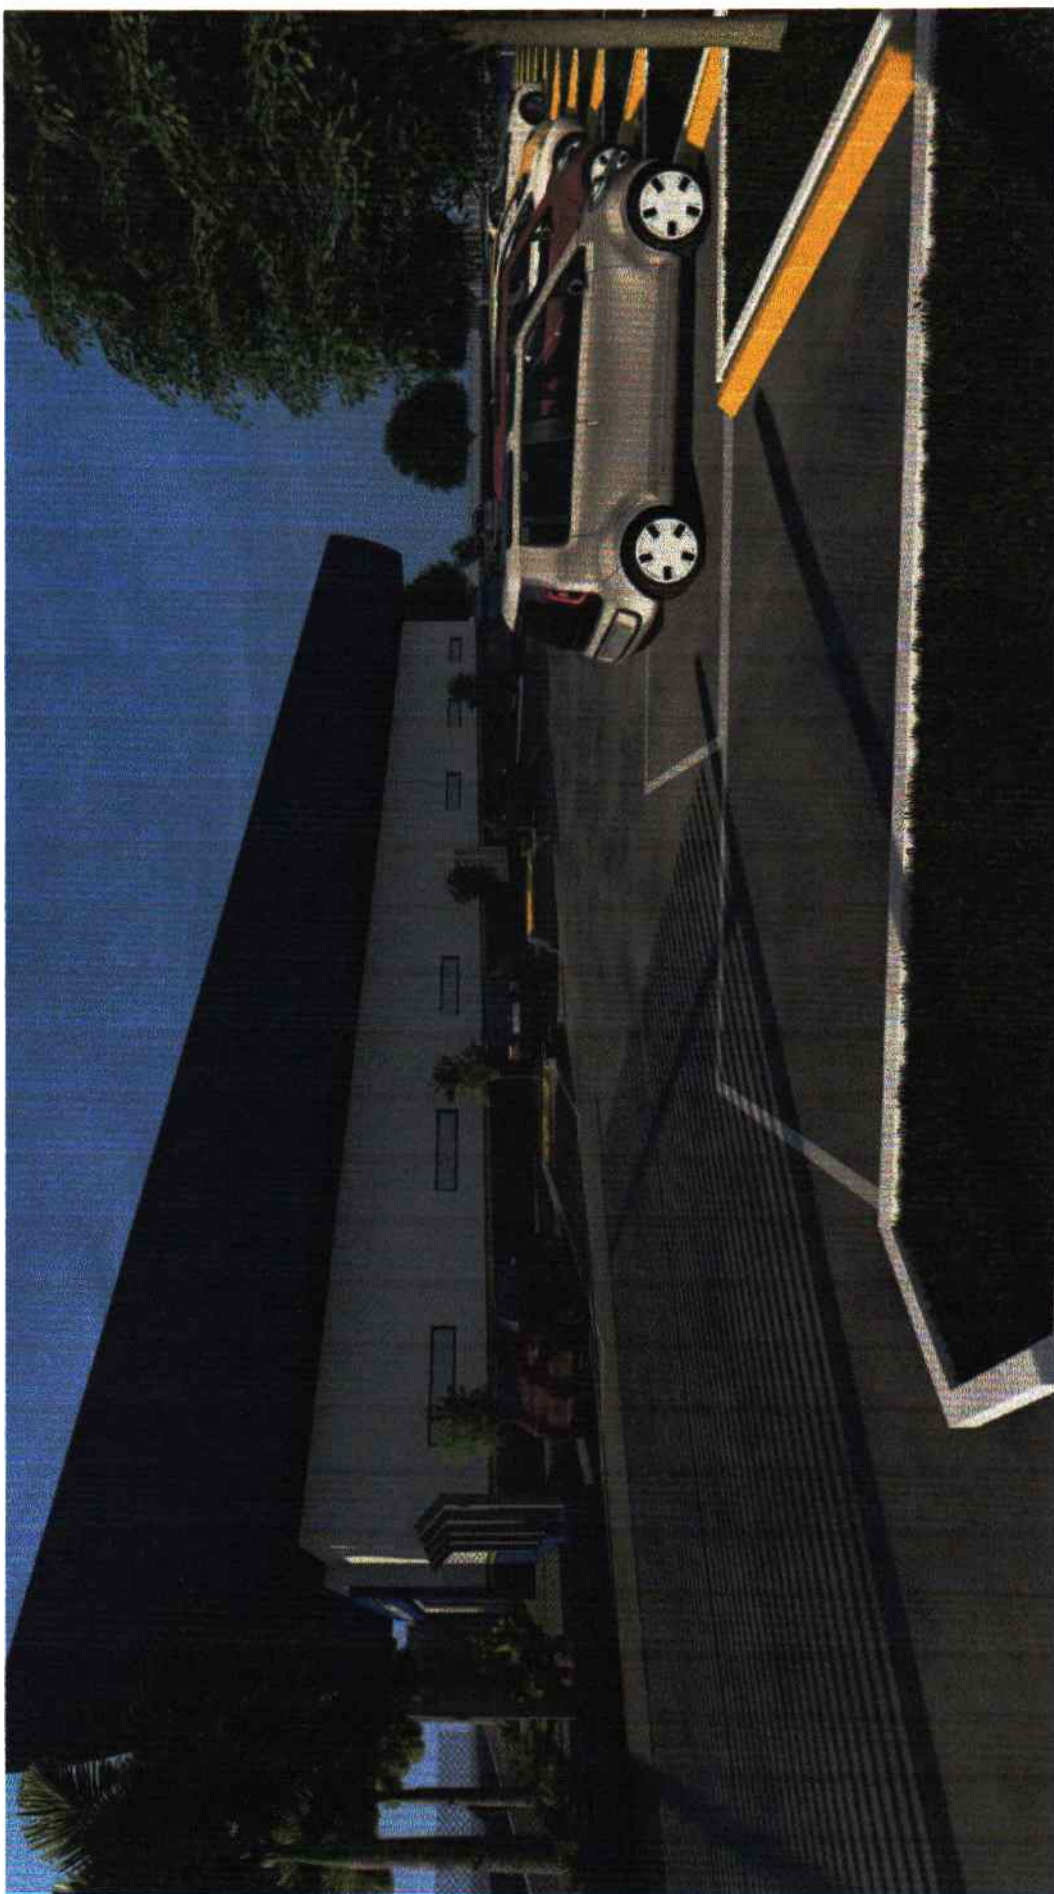

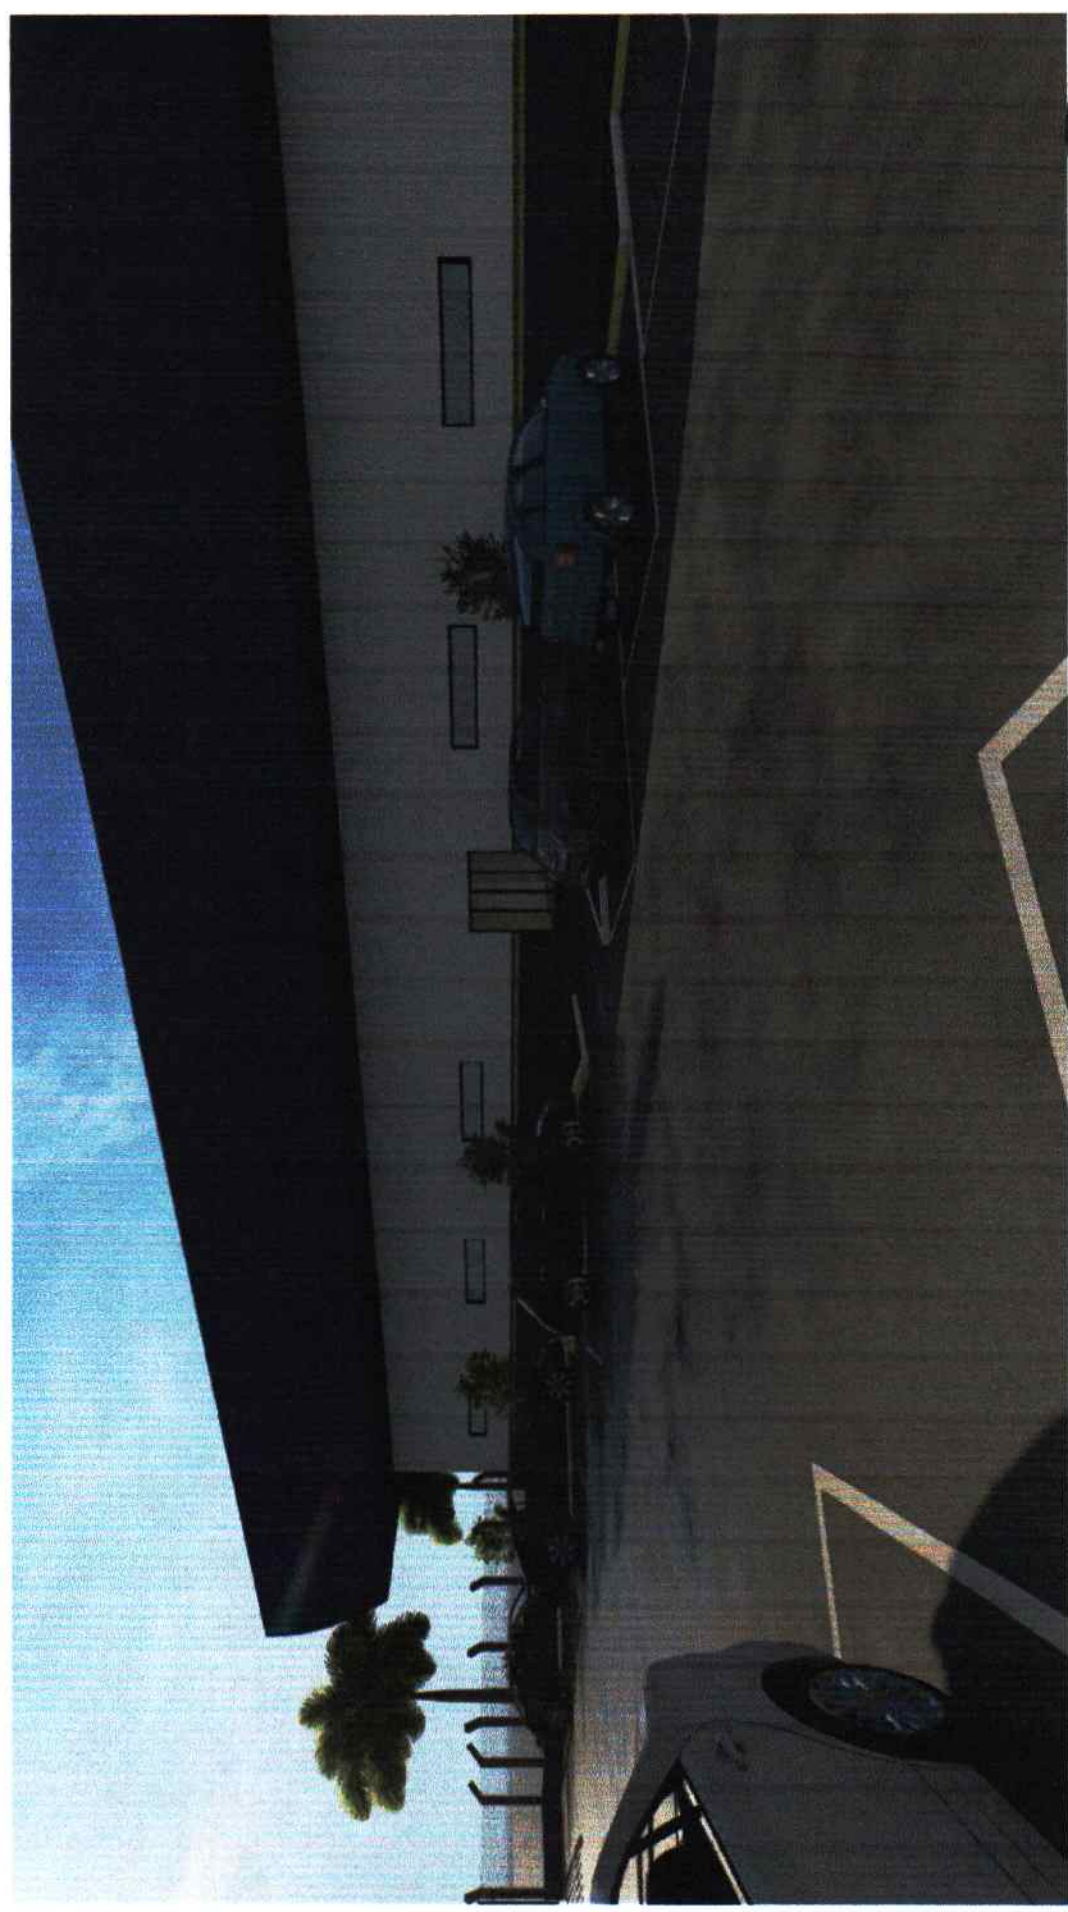



Prefeitura Municipal de Novo Repartimento
Secretaria Municipal de Gestão e Planejamento
Nova Sede da Secretaria Municipal de Saúde e Saneamento


R. Sabiá, 339 - Parque Uirapuru, Novo Repartimento - PA, 68473-000


Imagens

MAR/25

14

Desenvolvimento:
ARQ. JACKELINE AMORIM
CAU A167082-4/GO

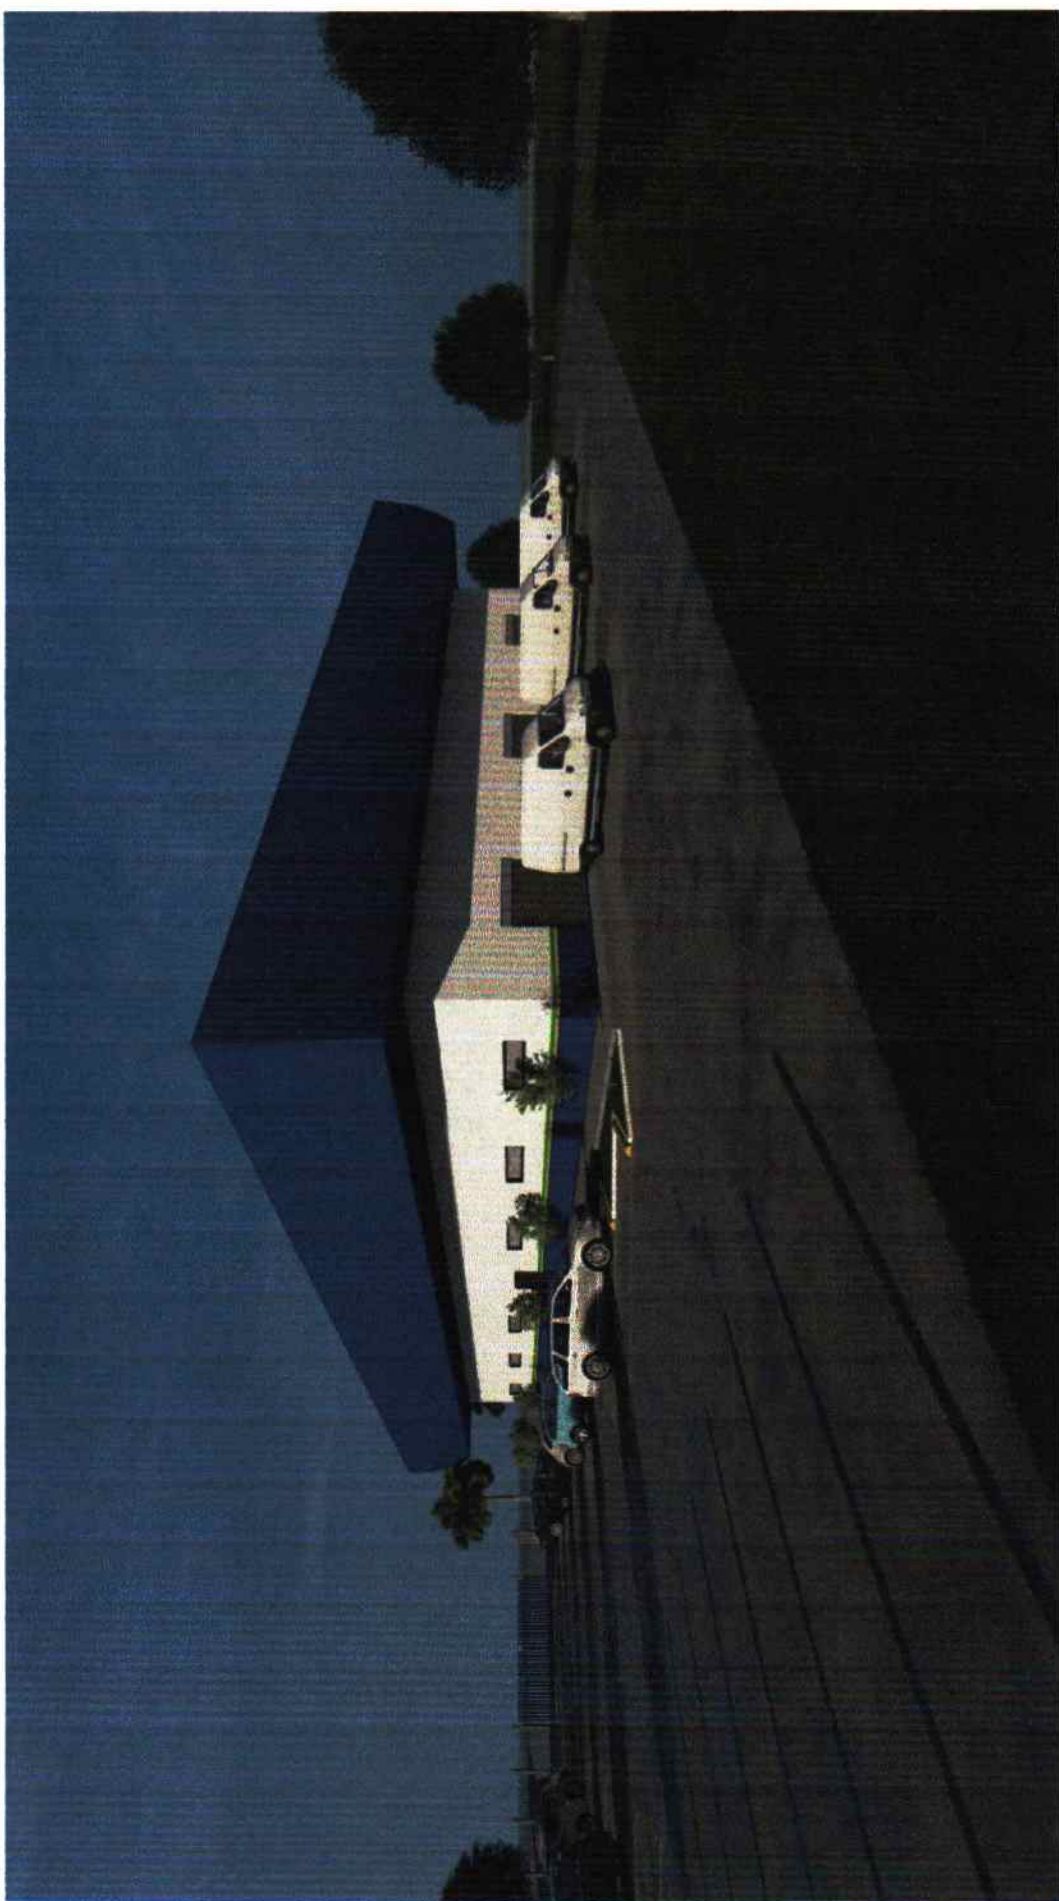

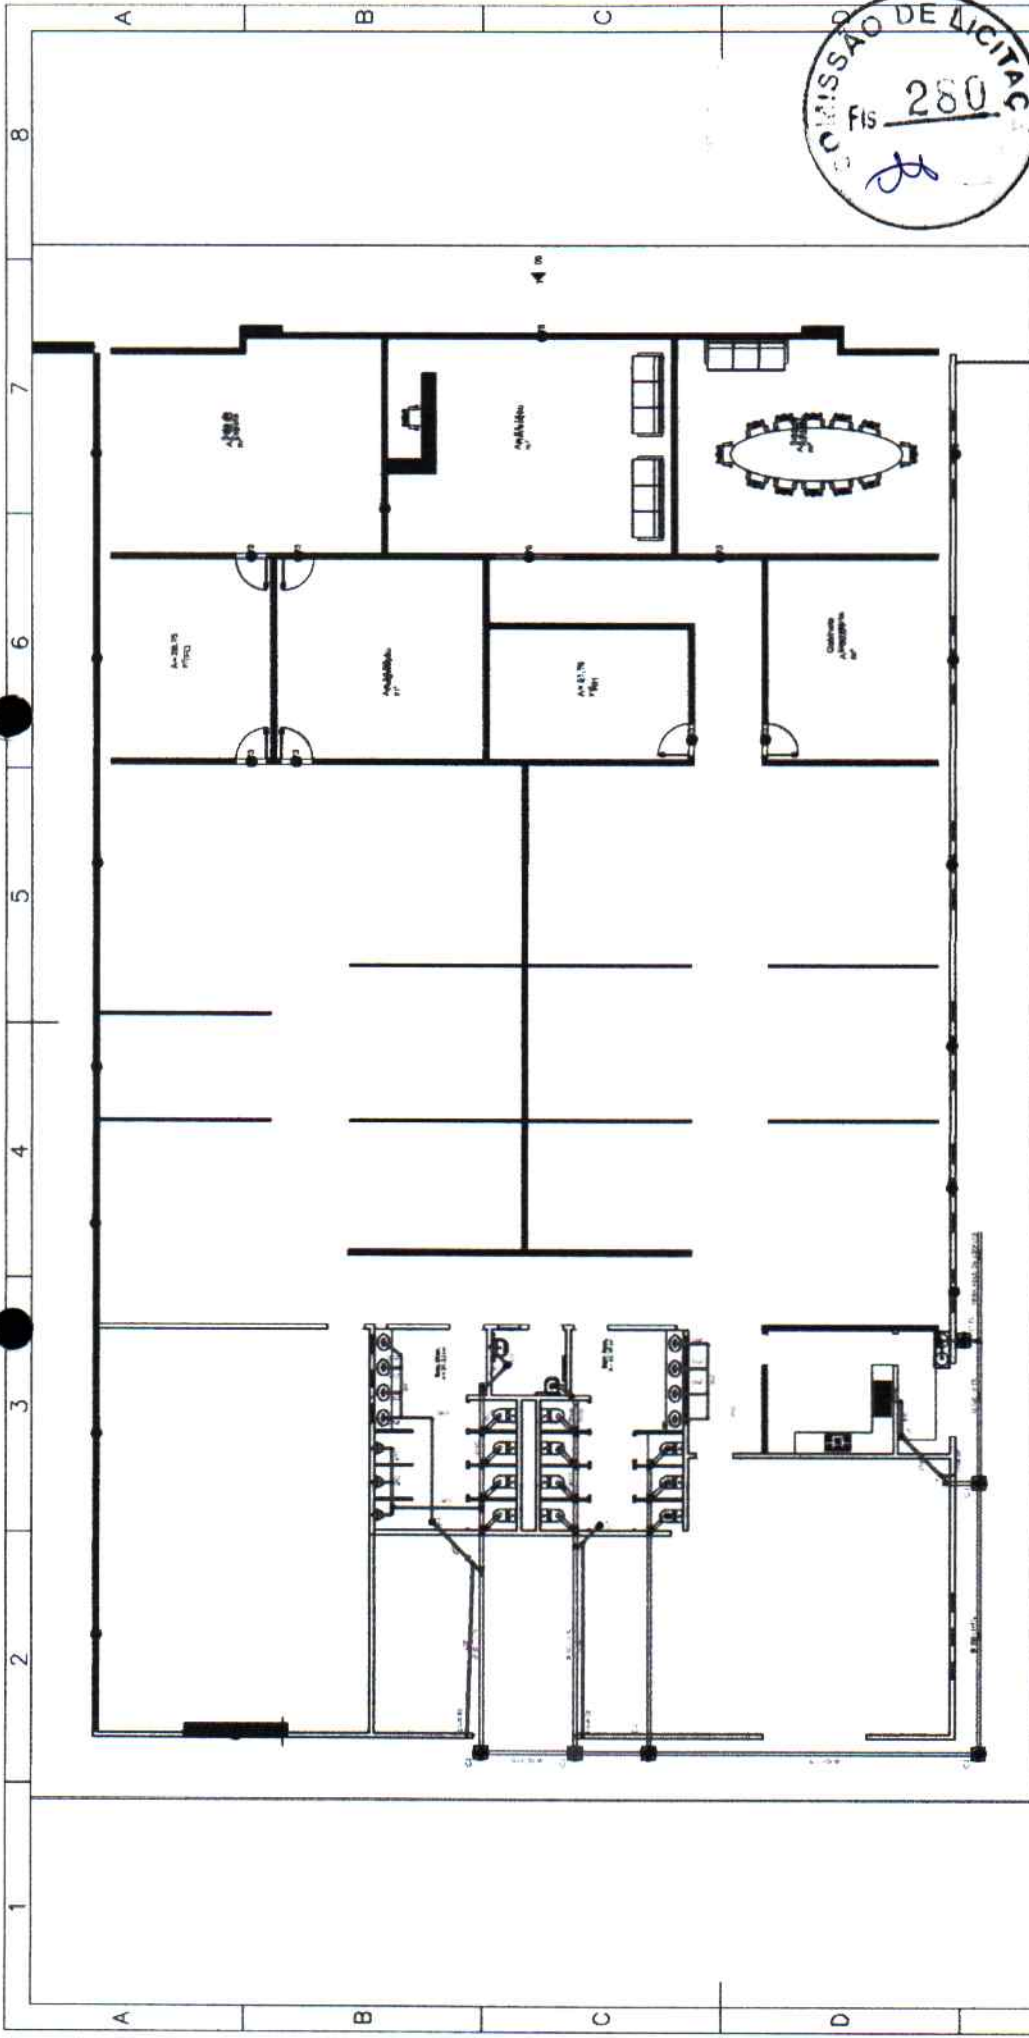

LEGENDA

EDIFICAÇÕES

SECRETARIA DE SAÚDE



APROVAÇÃO:

PREFEITO: VALDIR LEMES MACHADO

SECRETÁRIO: RENAN E SILVA SILVESTRE
Portaria-032/2025

ENG. CIVIL:

DADOS DO PROJETO:

OBRA: HIDROSANITÁRIO

LOCAL:

ASSUNTO: - PONTOS DE ESGOTO

PRANCHA: ESG-01/02

DATA: FEVEREIRO/2025


ESCALA: 1:100

VERSÃO: PROJETO BÁSICO







04 DETALHE LAVATÓRIO DE BANCADA
ESCALA: 1/8" = 1'-0"

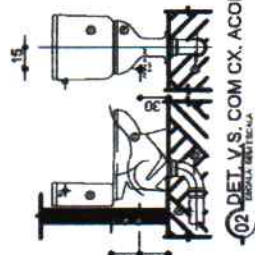

DET. V.S. COM CX. ACOPLADA

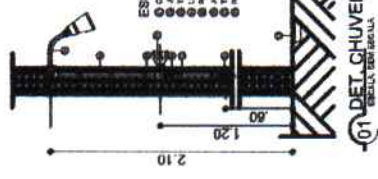


01 DET. CHUVEIRO
EQUIPA COM 520.11A

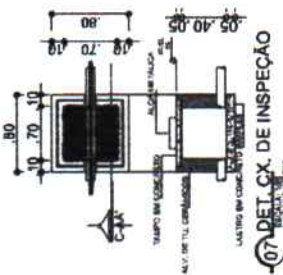

07 DET. CX. DE INSPEÇÃO



08 SEÇÃO AA' ESCALA 1:50 UNIDADE DE MEDIDA

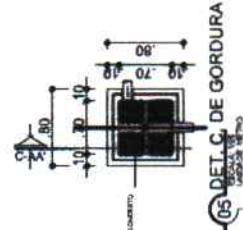

05 DET. C. DE GORDURA

OBSERVAÇÕES:

- [illegible]

LEGENDA



APROVAÇÃO:

PREFATO:

WALDIR LEMES MACHADO

SECRET//NOFORN

RENAN E SILVA SILVESTRE
PORTARIA-032/2025

100

EDIFICAÇÕES

SECRETÁRIA DE SAÚDE

PREFEITURA MUNICIPAL DE NOVO REPARTIMENTO
SECRETARIA MUNICIPAL DE GESTÃO E PLANEJAMENTO

OBRA: HIDROSANITÁRIO

LOCAL:

ASSUNTO:

- PONTOS DE ESGOTO

PRANCHIA:


ESG-02/02

DATA: FEVEREIRO/2025

ESCALA: 1:100

VERSÃO: PROJETO BÁSICO



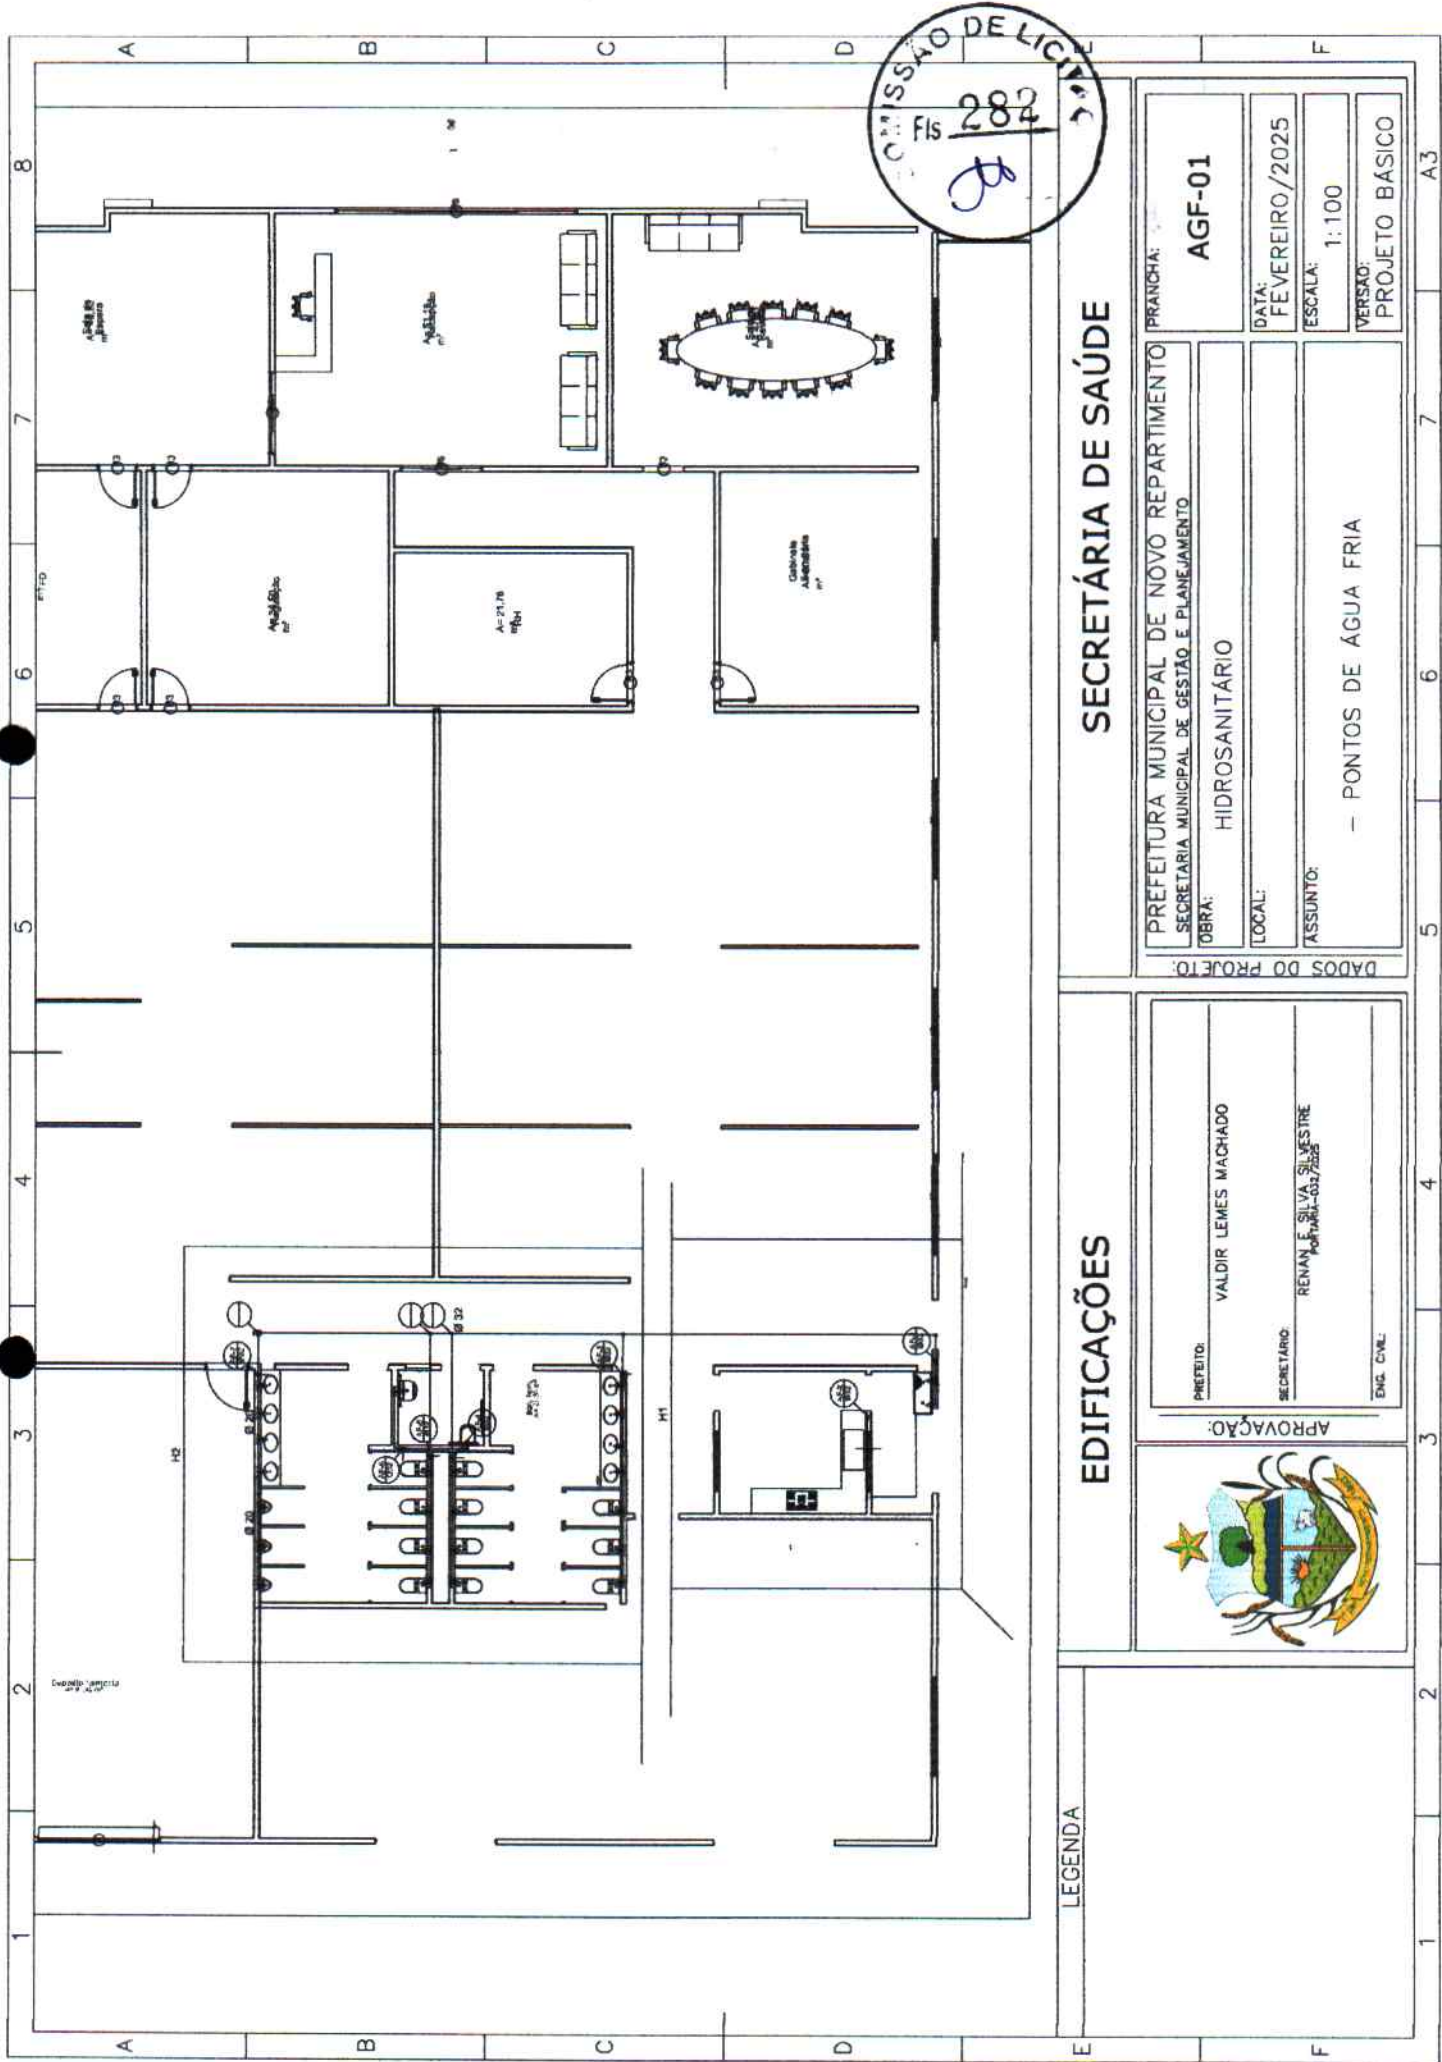

SECRETARIA DE SAÚDE

PREFEITURA MUNICIPAL DE NOVO REPARTIMENTO	
SECRETARIA MUNICIPAL DE GESTÃO E PLANEJAMENTO	
OBRA:	HIDROSANITÁRIO
LOCAL:	
ASSUNTO:	- PONTOS DE ÁGUA FRIA
DADOS DO PROJETO:	
PRANCHETA:	AGF-01
DATA:	FEVEREIRO/2025
ESCALA:	1:100
VERSÃO:	PROJETO BÁSICO

EDIFICAÇÕES

APPROVAÇÃO:	
PREFEITO:	VALDIR LEMES MACHADO
SECRETÁRIO:	RENAN E SILVA SILVESTRE PORTARIA-032/2025
ENG. CIVIL:	



LEGENDA



Detalhe H2
escala 1:25

LEGENDA

EDIFICAÇÕES



APROVAÇÃO:

PREFEITO:

VALDIR LEMES MACHADO

SECRETARIO

RENAN E SILVA SILVESTRE
PORTARIA-032/2025

ENG. CIVIL

PREFEITURA MUNICIPAL DE NOVO REPARTIMENTO
SECRETARIA MUNICIPAL DE GESTÃO E PLANEJAMENTO

HIDROSANITÁRIO

LOCAL:

DATA: FEVEREIRO/2025

ASSUNTO:

ESCALA:

— ISOMETRICO

VERSÃO: PROJETO BÁSICO

SECRETÁRIA DE SAÚDE



Conforme NBR 13434-1 e 13434-2/2004

SÍMBOLOS GRÁFICOS DE COMBATE A INCÊNDIO E PÂNICO

Quant.	Exatidão	Símbolo	Significado	Dim. (mm.)	Forma e cor	Aplicação
01	13		Saída de emergência	30x20	Símbolo retangular Fundo: verde Pictograma: fotoluminescente	Indicação do sentido (horizontal ou diagonal) de uma saída de emergência. Dimensões mínimas: L = 2,0 H
01	14		Saída de emergência	30x20	Símbolo retangular Fundo: verde Pictograma: fotoluminescente	Indicação de uma saída de emergência a ser utilizada acima da porta (entre 2,20 e 2,50m) ou fora da porta da saída de emergência
05	17	  	Saída de emergência	30x20 40x20 30x20	Símbolo retangular Fundo: verde Mensagem "SAÍDA" e ou pictograma fotoluminescente e ou seta discreta, fotoluminescente com altura de letra sempre ≥ 52mm	Indicação de uma saída de emergência utilizada como complementação do pictograma fotoluminescente (seta ou imagem ou setas)
06	23		Extintor de incêndio	15x15	Símbolo quadrado Fundo: vermelho Pictograma: fotoluminescente	Indicação de localização dos extintores de incêndio

Obs.: As cores branca e amarela devem ser fotoluminescentes

QUADRO DE SIMBOLOGIA	
QUANT.	DESCRIÇÃO
05	Extintor portátil de pó tipo ABC 6kg 2A-30B-C
26	Ponto de extinção de emergência do tipo automático.
ver quadro de simbologia	Placas identificativas de combate ao incêndio dimensionadas em cm

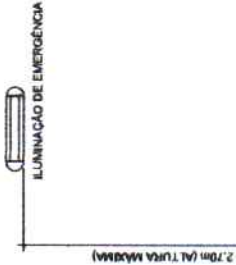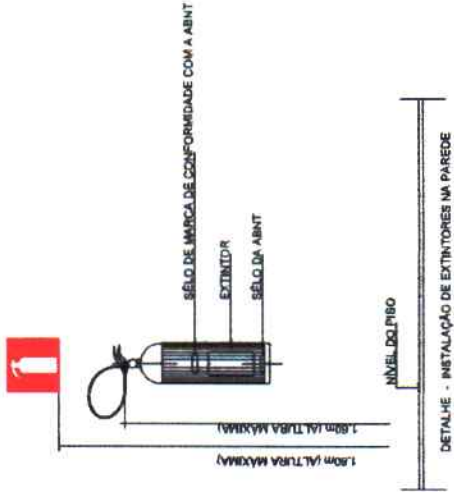

DETALHE - INSTALAÇÃO DE ILUMINAÇÃO DE EMERGÊNCIA

- 1- potência mínima 1W com recarga automática na fonte de energia.
- 2- autonomia de 120 minutos
- 3- as luminárias devem ser construídas de materiais que resistam a 70° C por pelo menos 1 hora seguida
- 4- não utilizar os eletrodos dos condutores de iluminação de emergência para outros fins.



LEGENDA

EDIFICAÇÕES



APPROVAÇÃO:

PREFEITO: VALDIR LEMES MACHADO

SECRETÁRIO: RENAN F. SILVA SILVEIRE
PREF. Nº 11-532/2025

ENG. CIVIL:

SECRETARIA DE SAÚDE

PREFEITURA MUNICIPAL DE NOVO REPARTIMENTO
SECRETARIA MUNICIPAL DE GESTÃO E PLANEJAMENTO

OBRA: PREVENÇÃO E COMBATE A INCÊNDIO E PÂNICO

LOCAL:

ASSUNTO:

-- SIMBOLOGIA

PRANCHAS:


INC-02


DATA: FEVEREIRO/2025

ESCALA: 1:25

VERSÃO: PROJETO BÁSICO

A3

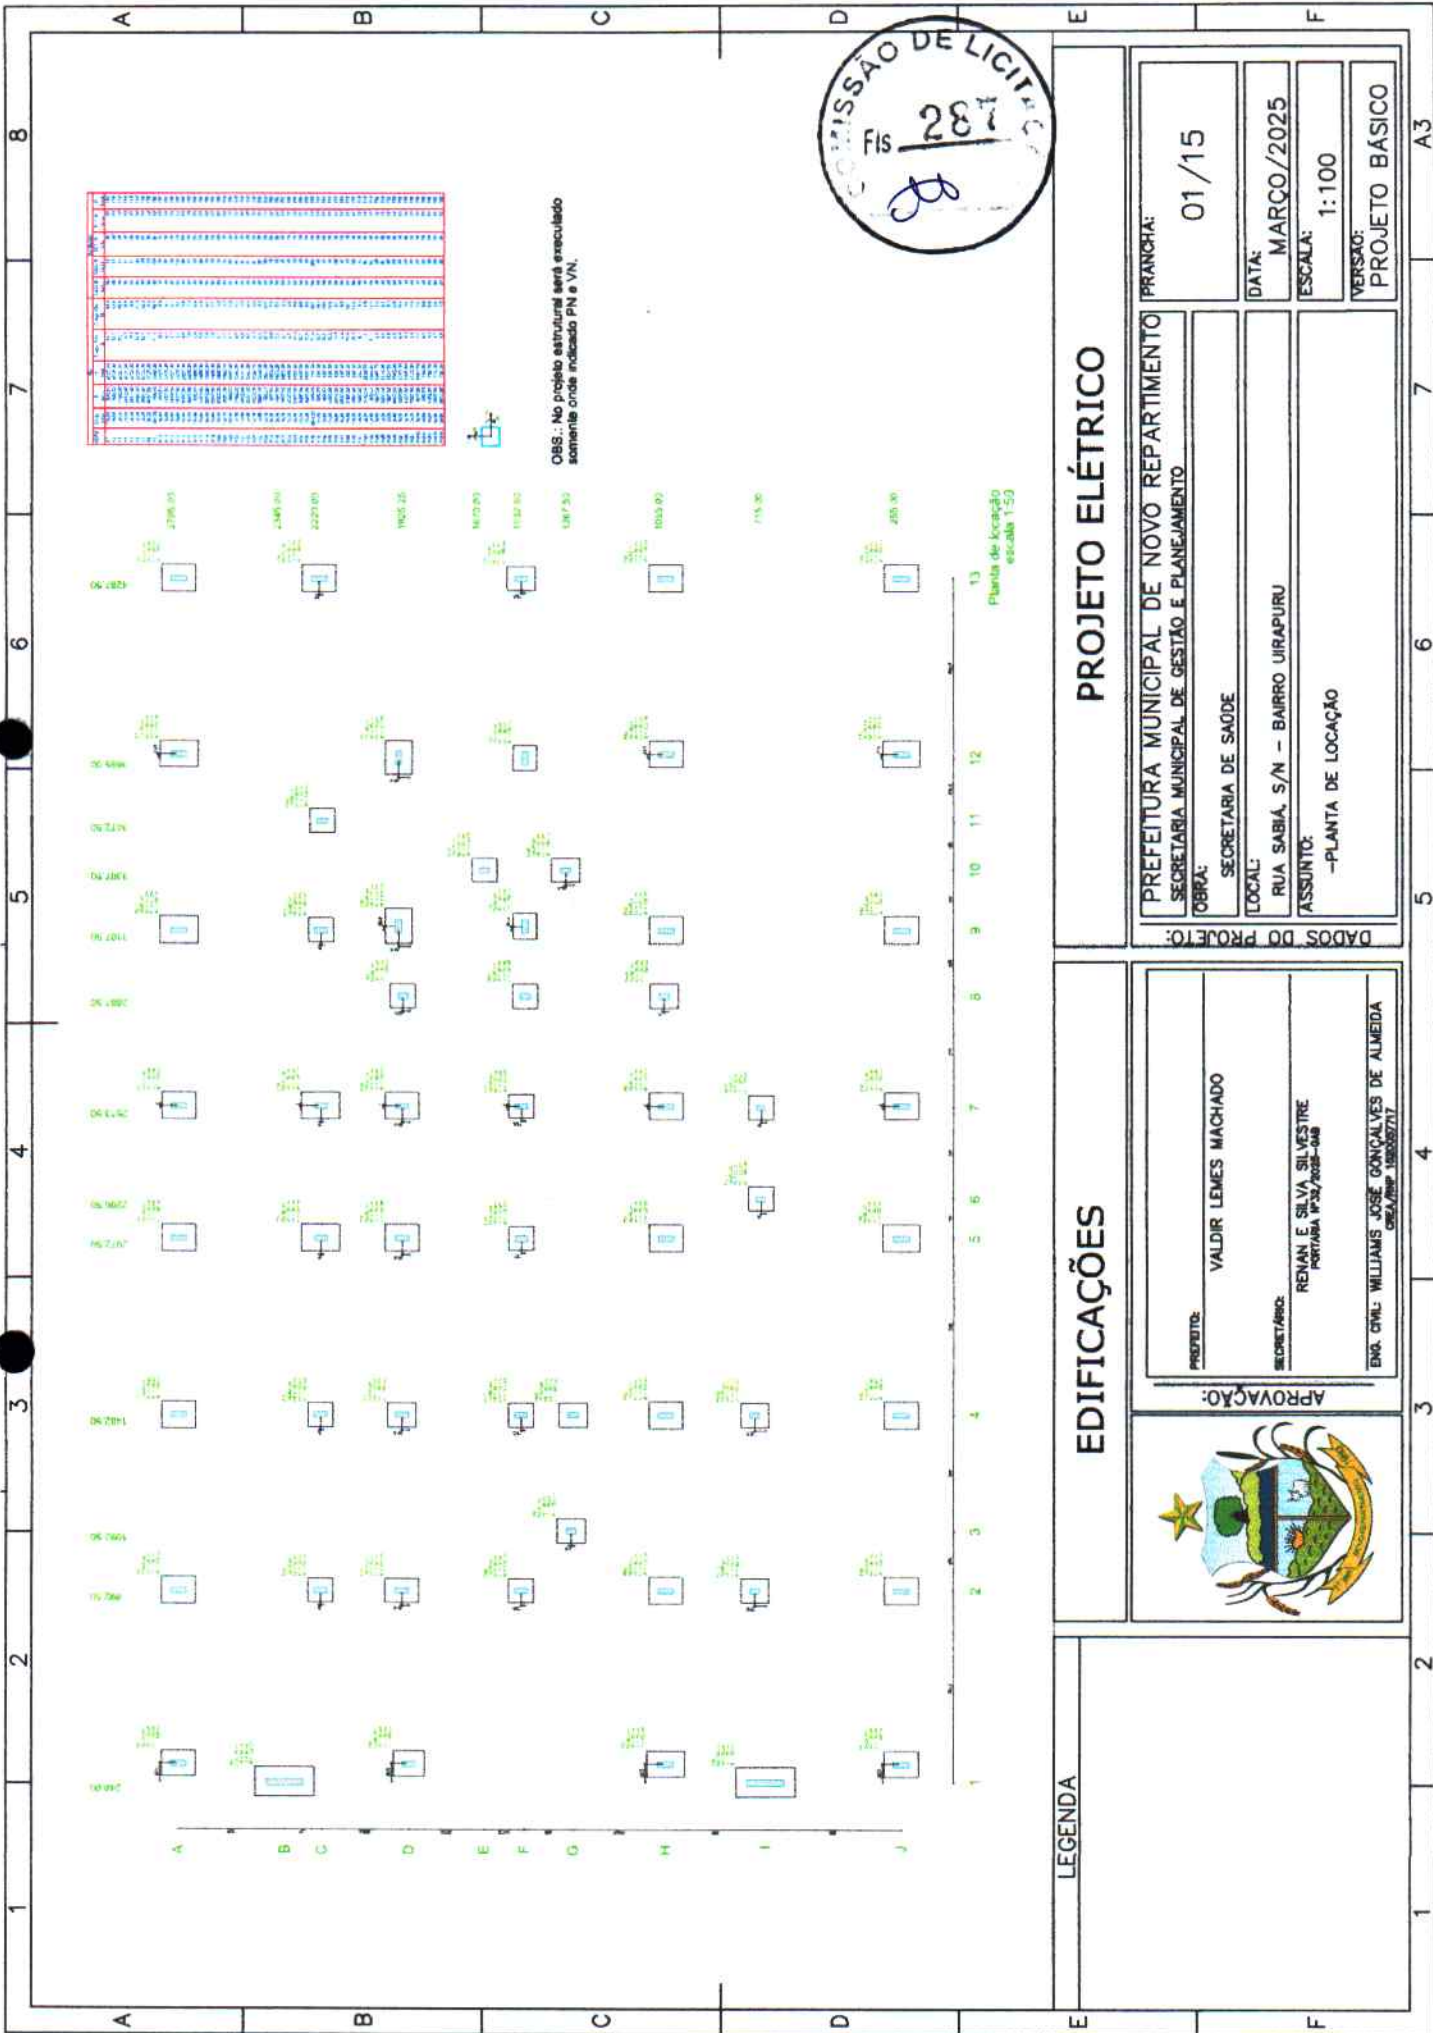

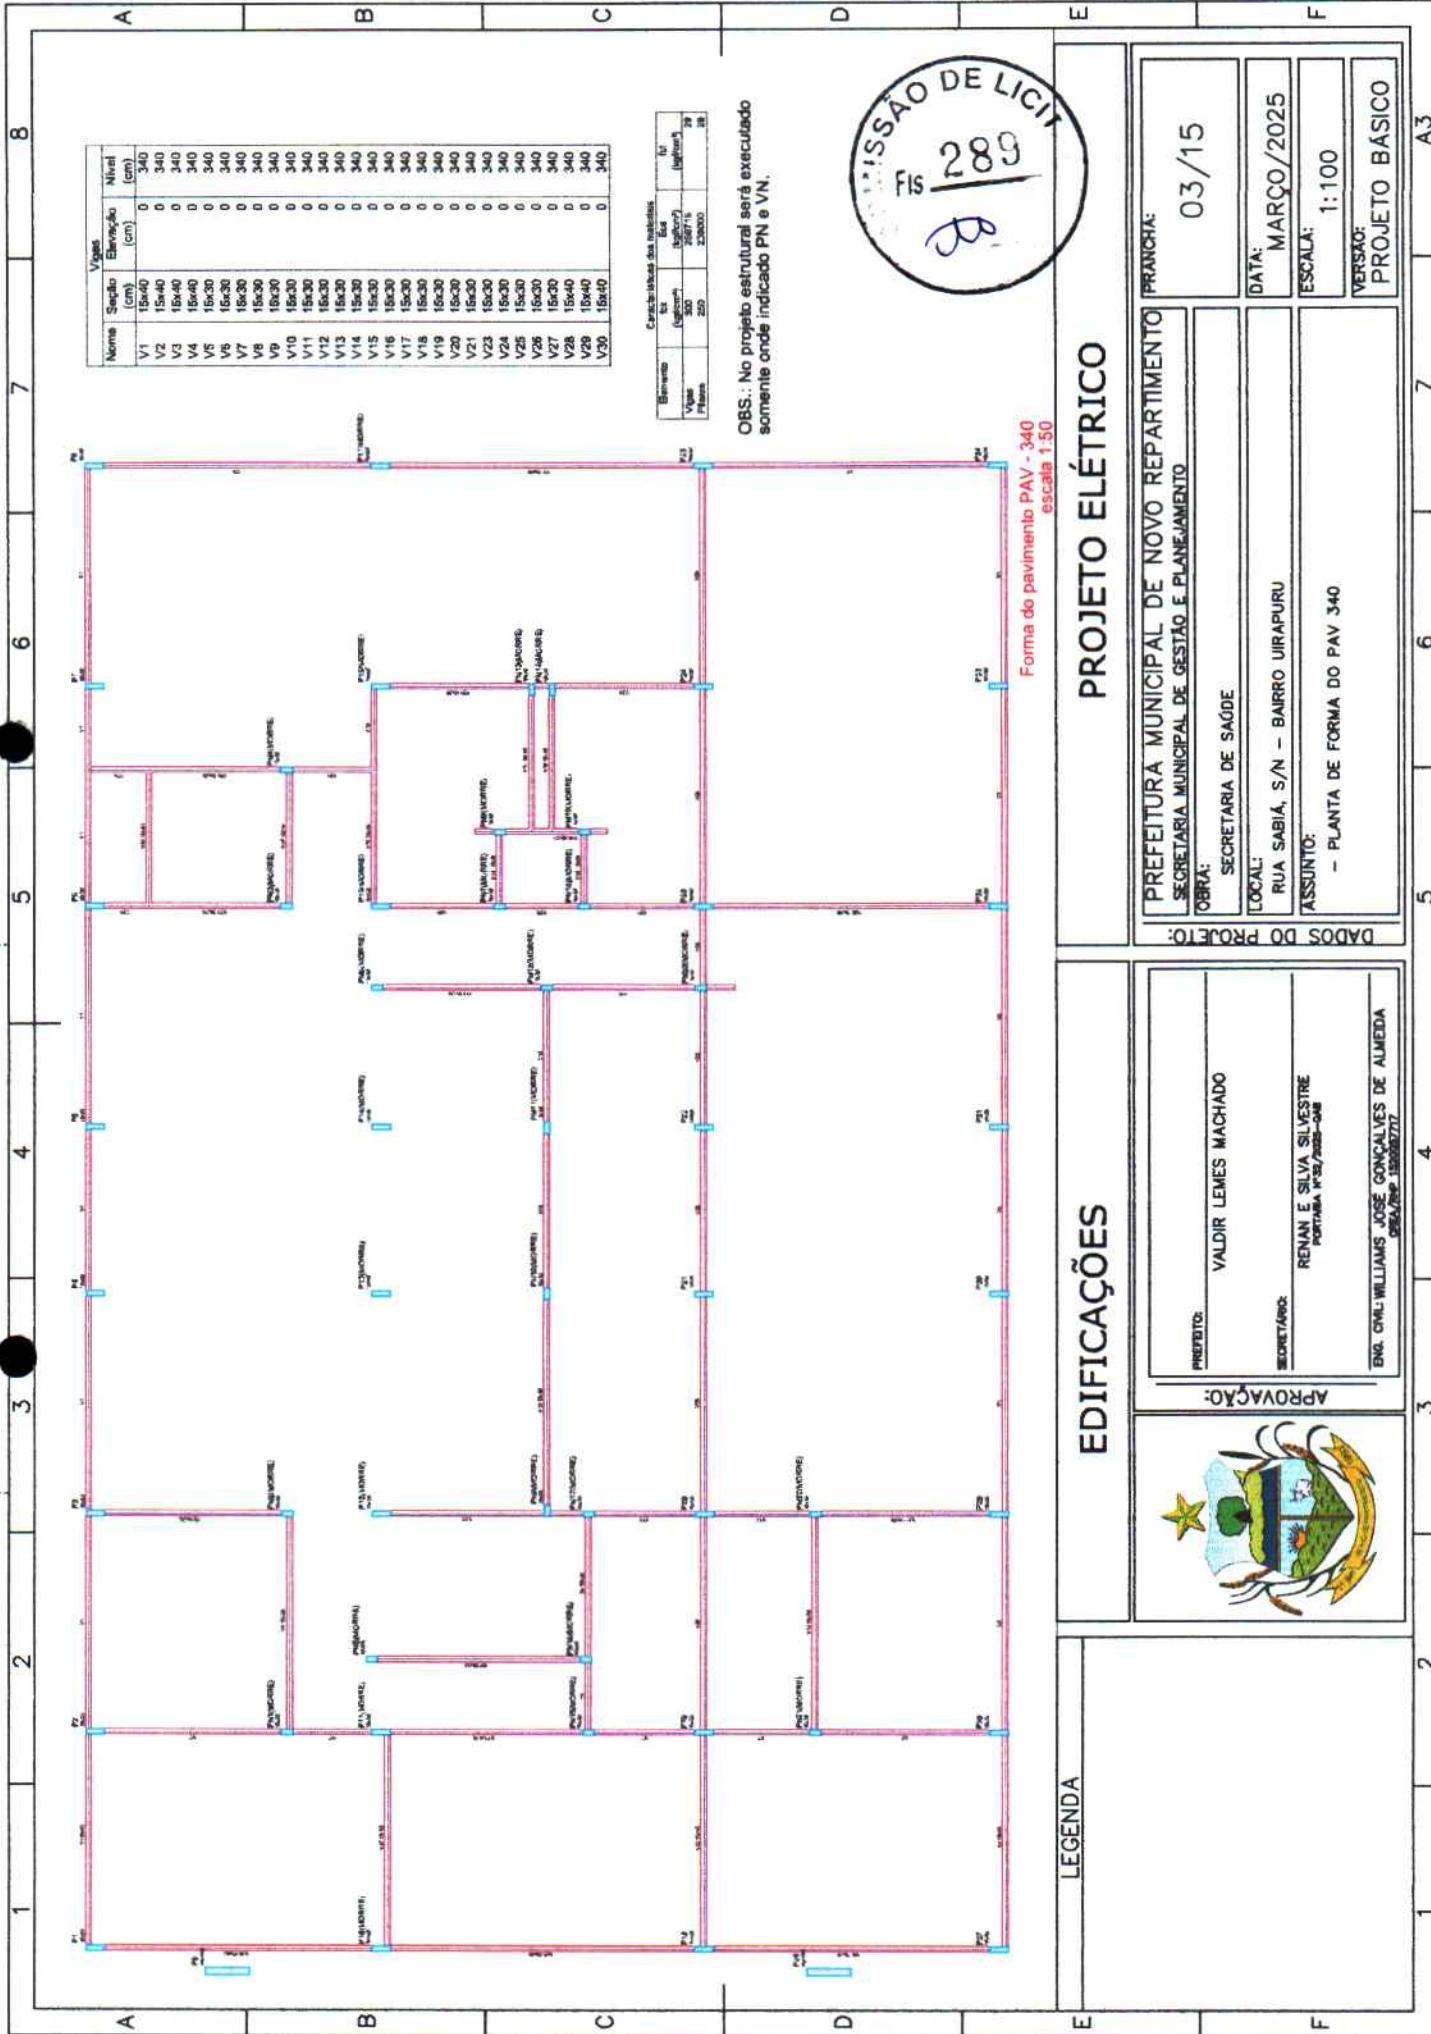

Nome	Seção (cm)	Elevação (cm)	Nível (cm)
V1	15x40	0	340
V2	15x40	0	340
V3	15x40	0	340
V4	15x40	0	340
V5	15x30	0	340
V6	15x30	0	340
V7	15x30	0	340
V8	15x30	0	340
V9	15x30	0	340
V10	15x30	0	340
V11	15x30	0	340
V12	15x30	0	340
V13	15x30	0	340
V14	15x30	0	340
V15	15x30	0	340
V16	15x30	0	340
V17	15x30	0	340
V18	15x30	0	340
V19	15x30	0	340
V20	15x30	0	340
V21	15x30	0	340
V22	15x30	0	340
V23	15x30	0	340
V24	15x30	0	340
V25	15x30	0	340
V26	15x30	0	340
V27	15x30	0	340
V28	15x40	0	340
V29	15x40	0	340
V30	15x40	0	340

Características das instalações			
Serventia	lx	lx	lx
Vigilância	10000	10000	10000
Iluminação	250	250	250

OBS.: No projeto estrutural será executado somente onde indicado PN e VN.



Forma do pavimento PAV - 340
escala 1:50



PROJETO ELÉTRICO

PREFEITURA MUNICIPAL DE NOVO REPARTIMENTO	FRANCHA:	03/15	
SECRETARIA MUNICIPAL DE GESTÃO E PLANEJAMENTO	DATA:	MARÇO/2025	
OBRA:	SECRETARIA DE SAÚDE	ESCALA:	1:100
LOCAL:	RUA SABIÁ, S/N - BARRIO UIRAPURU	VERSÃO:	PROJETO BÁSICO
ASSUNTO:	PLANTA DE FORMA DO PAV 340		

EDIFICAÇÕES

PREFEITO:	VALDIR LEMES MACHADO
SECRETÁRIO:	RENAN E SILVA SILVESTRE Portaria nº 027/2025-046
ENGR. CIVIL WILLIAMS JOSÉ GONÇALVES DE ALMEIDA	0564/ENG. 150002772

LEGENDA

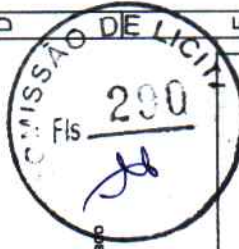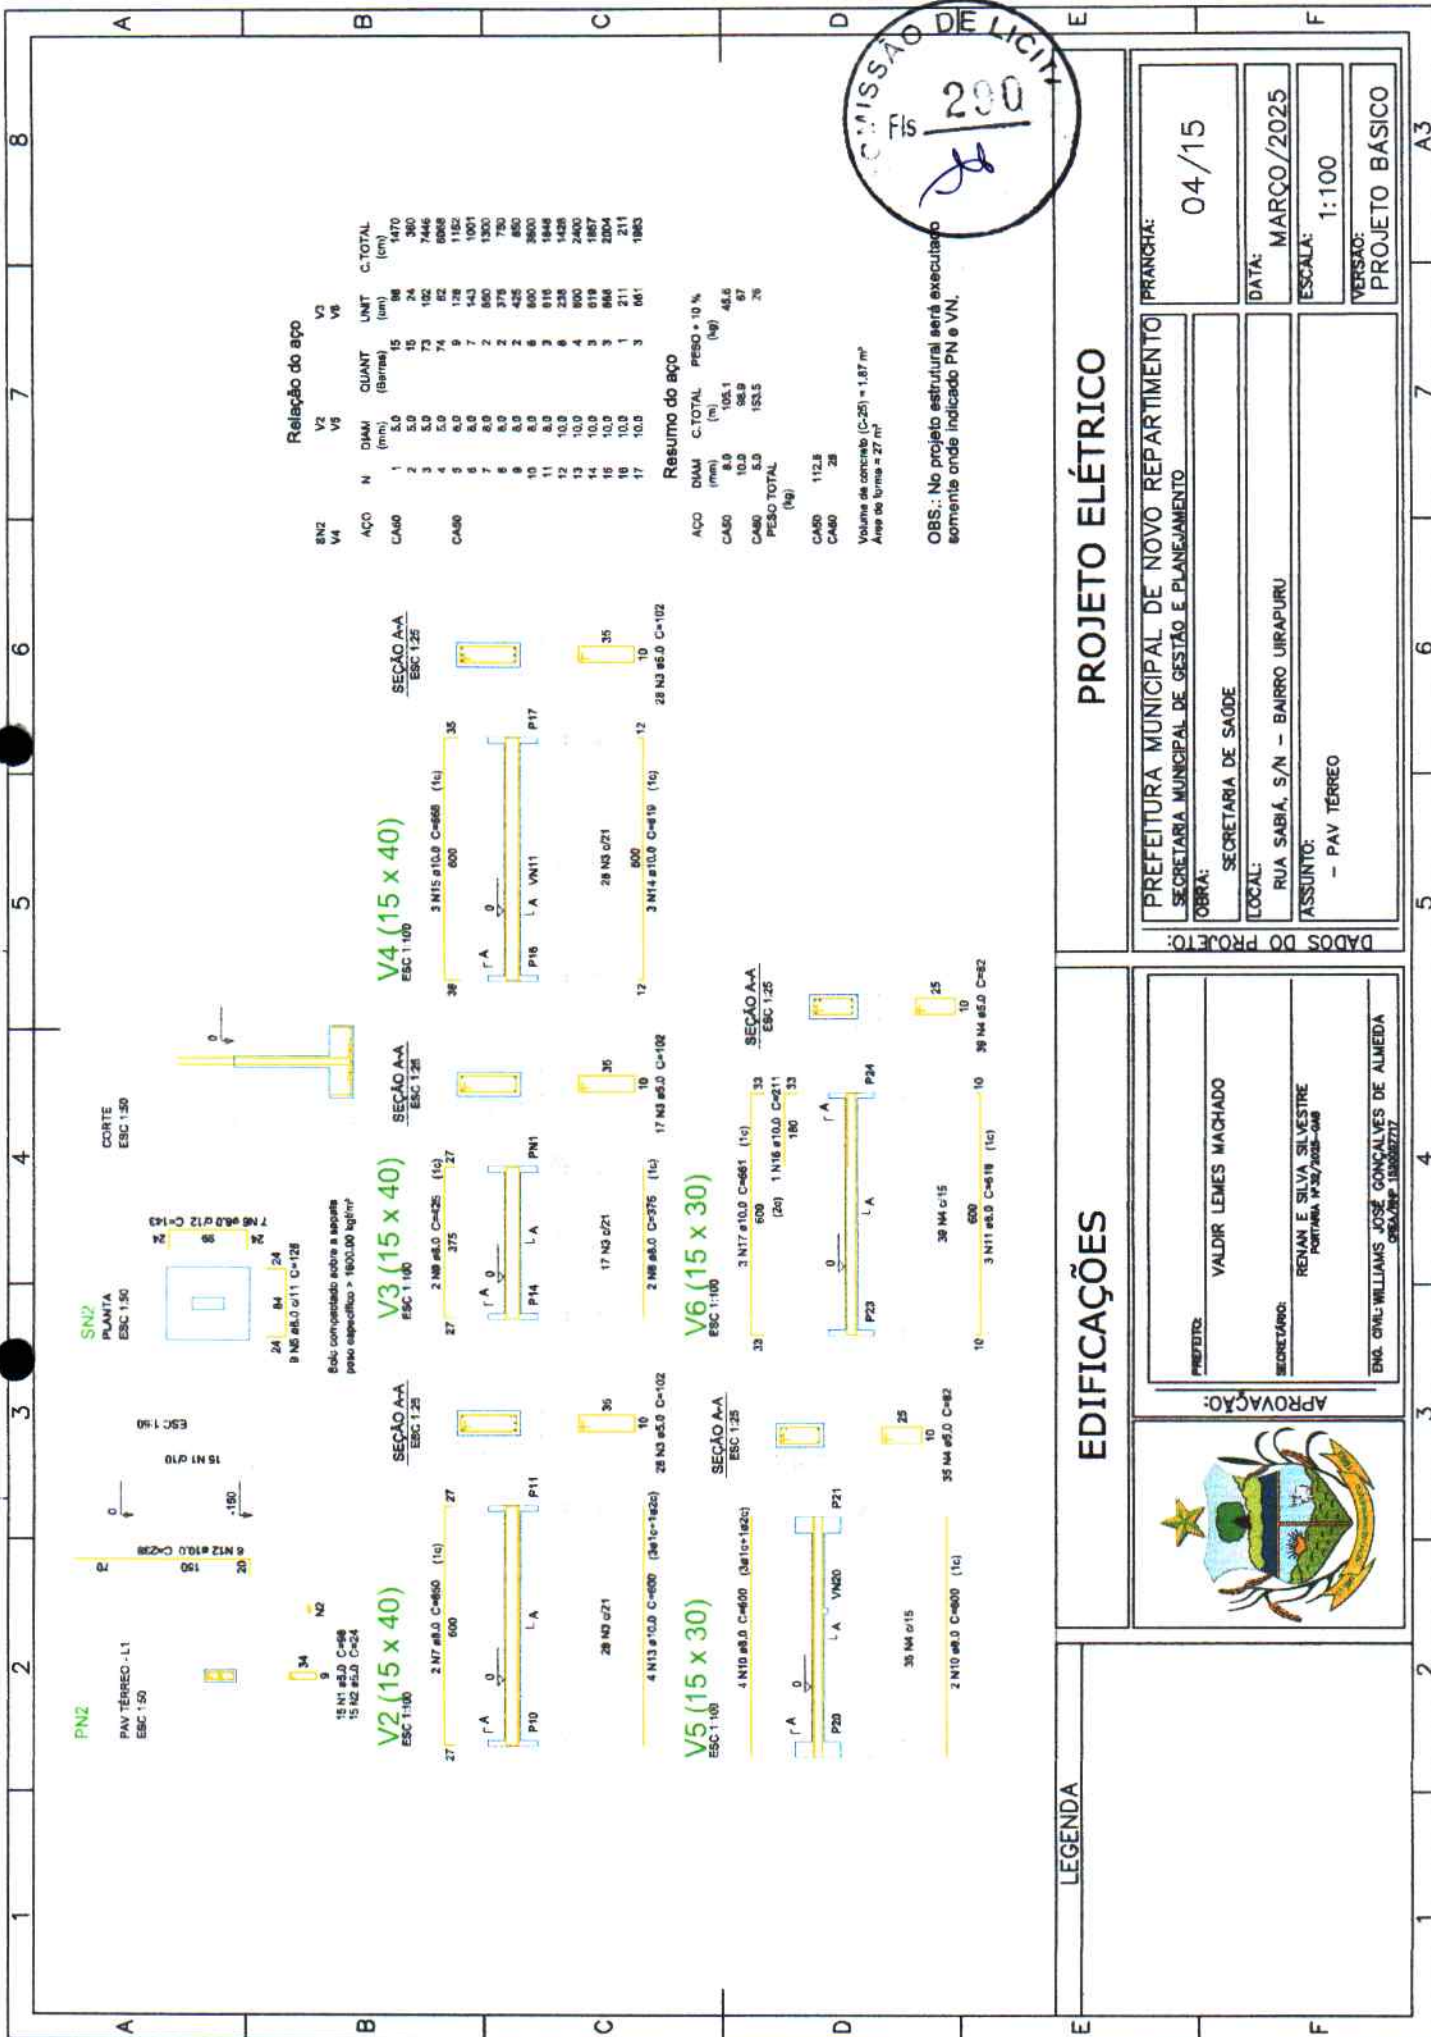

PROJETO ELÉTRICO

PREFEITURA MUNICIPAL DE NOVO REPARTIMENTO
SECRETARIA MUNICIPAL DE GESTÃO E PLANEJAMENTO
OBRA: SECRETARIA DE SAÚDE
LOCAL: RUA SABIÁ, S/N - BAIRRO UIRAPURU
ASSUNTO: - PAV TÉRREO


PRANCHAS: 04/15
DATA: MARÇO/2025
ESCALA: 1:100
VERSÃO: PROJETO BÁSICO

EDIFICAÇÕES

PREFEITO: VALDIR LEMES MACHADO
SECRETÁRIO: RENAN E SILVA SILVEIRE
PORTARIA Nº 32/2025-048

APPROVAÇÃO: ENG. CIVIL WILLIAMS JOSÉ GONÇALVES DE ALMEIDA
CREA/IMP. 130507277

LEGENDA

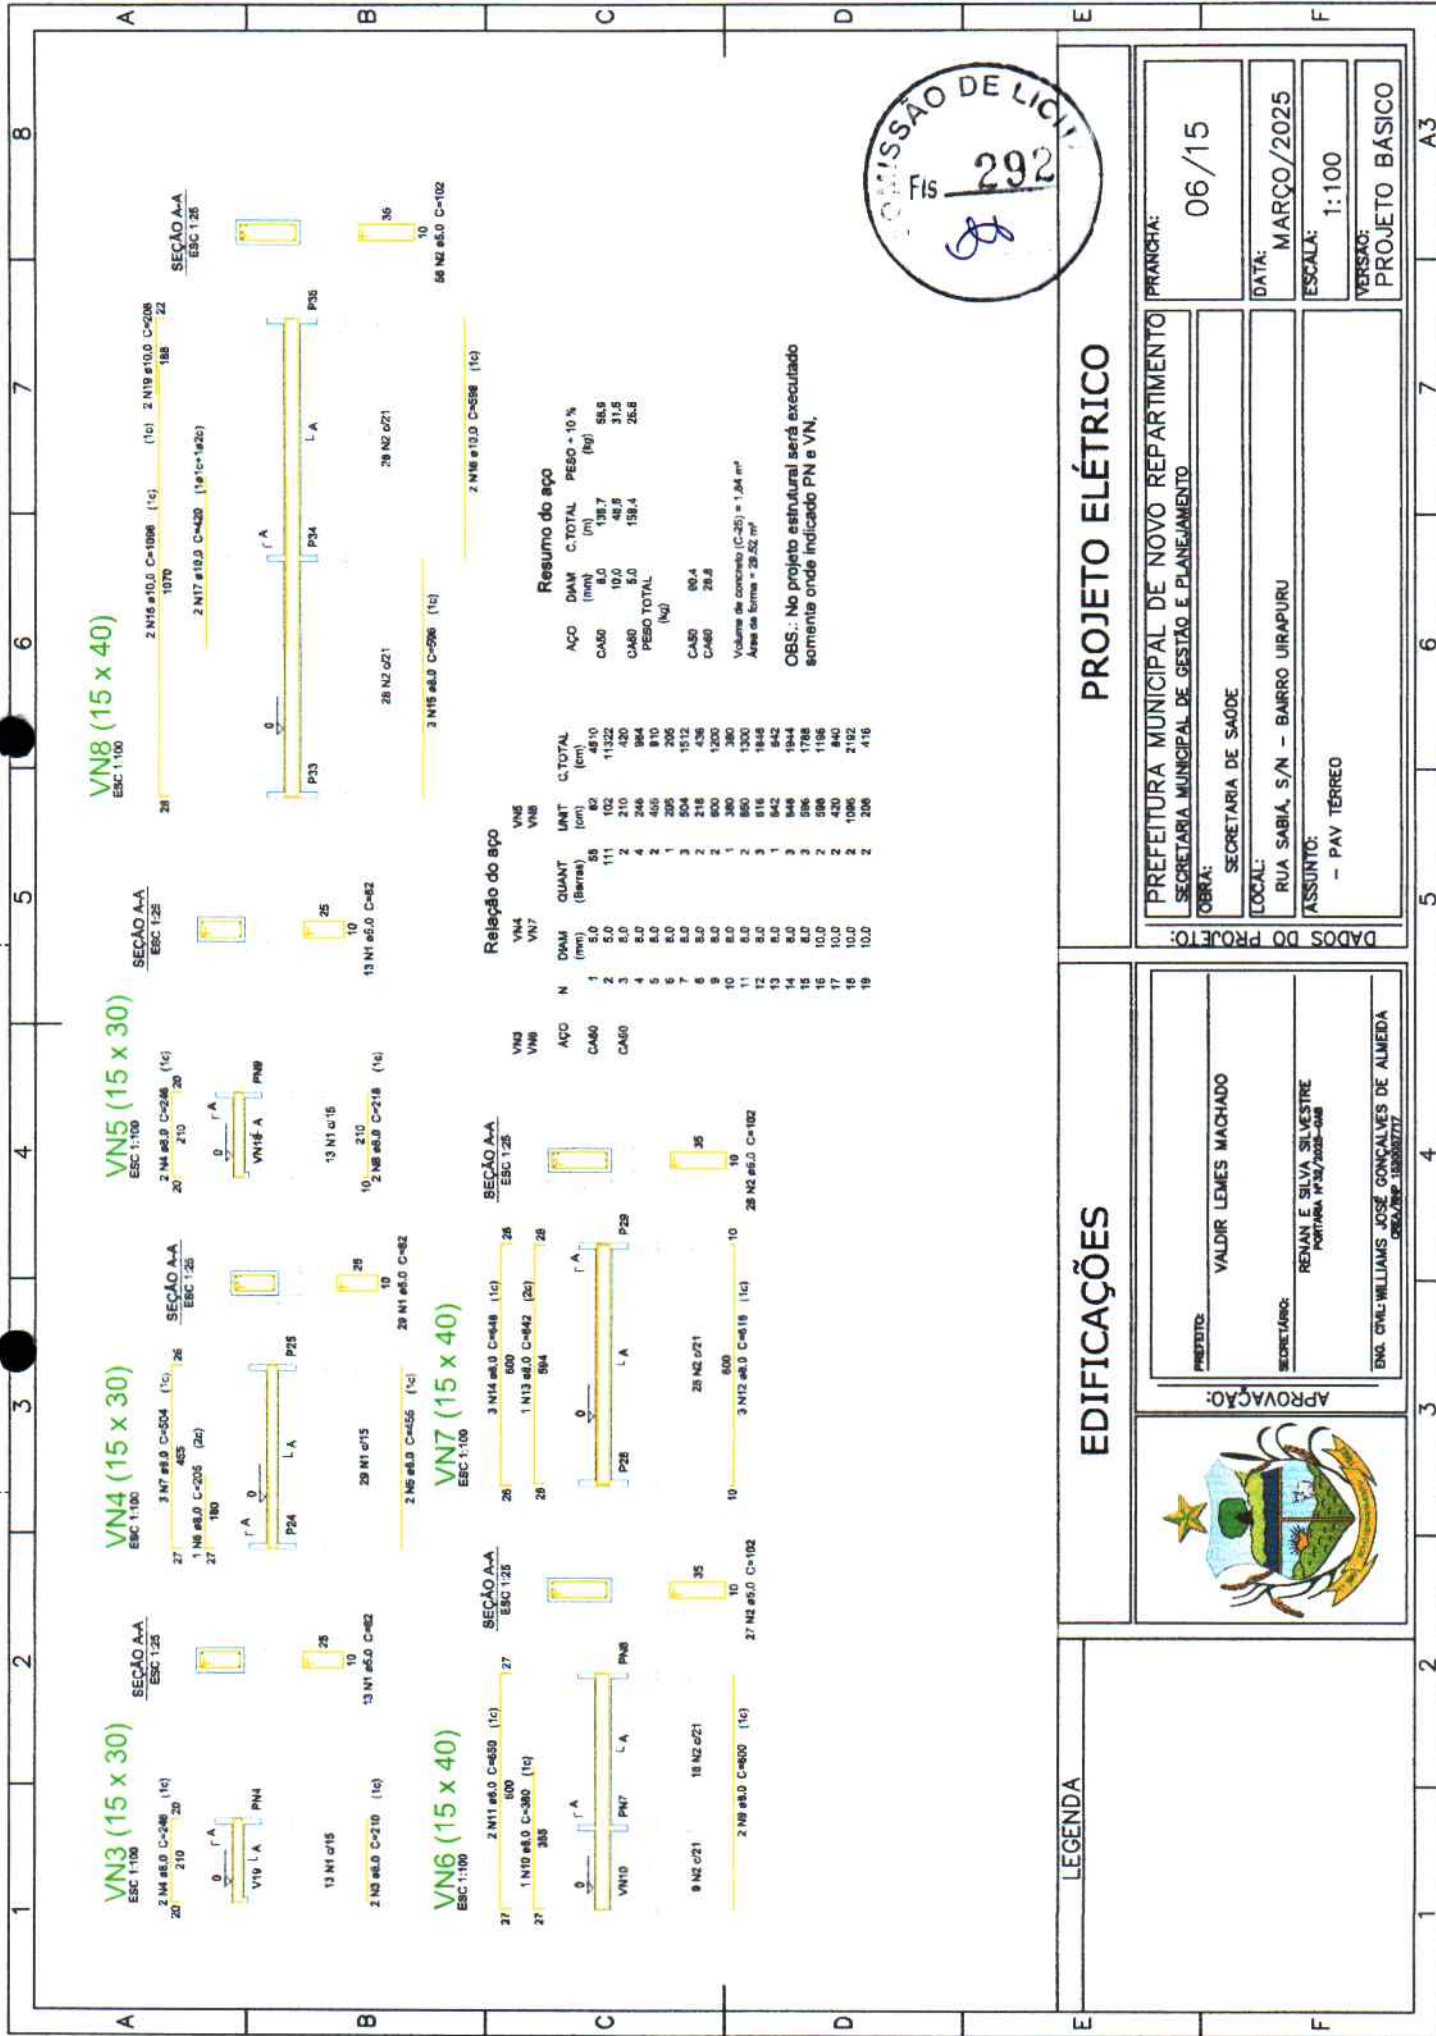

VN15 (12 x 20)

ESC 1:100

SEÇÃO A-A
ESC 1:25

2 N4 ø8.0 C=510 (1c)




VN16 (15 x 30)

ESC 1:100

SEÇÃO A-A
ESC 1:25

2 N5 ø8.0 C=530 (1c)

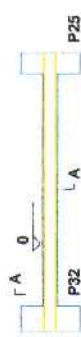


VN18 (15 x 40)

ESC 1:100

SEÇÃO A-A
ESC 1:25

2 N12 ø12.5 C=233 (1c)

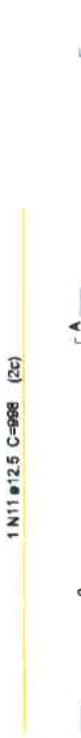


VN17 (15 x 30)

ESC 1:100

(1c) 2 N8 ø8.0 C=817

1 N7 ø8.0 C=848 (1c)

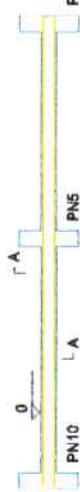

Relação do aço

DIAM (mm)	N	QUANT (Barra)	UNIT (cm)
5.0	1	61	56
8.0	2	86	82
10.0	3	58	102
12.5	4	510	2040
15.0	5	4	530
18.0	6	2	910
20.0	7	1	648
22.0	8	2	468
25.0	9	2	808
28.0	10	1	998
32.0	11	2	1185
36.0	12	2	233
40.0	13	2	233

Resumo do aço

AÇO	DIAM (mm)	C.TOTAL (m)	PESO + 10 % (kg)
CA50	8.0	94	40.8
CA50	10.0	16.2	11
CA60	12.5	38.4	40.6
CA60	5.0	163.9	27.8
PESO TOTAL (kg)			
CA50	92.4		
CA60	27.8		

Volume de concreto (C-25) = 1.58 m³
Área de forma = 28 m²

OBS.: No projeto estrutural será executado somente onde indicado PN e VN.



LEGENDA

EDIFICAÇÕES

PROJETO ELÉTRICO



APROVAÇÃO:

PREFEITO: VALDIR LEMES MACHADO

SECRETÁRIO: RENAN E SILVA SILVESTRINI PORTARIA Nº 34/2025-043

ENR. CIVIL: WILLIAMS JOSÉ GONÇALVES DE ALMEIDA ORÇAMENTO Nº 000000777

PREFEITURA MUNICIPAL DE NOVO REPARTIMENTO
SECRETARIA MUNICIPAL DE GESTÃO E PLANEJAMENTO

OBRA: SECRETARIA DE SAÚDE

LOCAL: RUA SÁBIA, S/N - BAIRRO UIRAPURU

ASSUNTO: - PAV TERREO

PRANCHETA: 08/15

DATA: MARÇO/2025

ESCALA: 1:100


VERSÃO: PROJETO BÁSICO

PN1=PN3=PN4=PN5


PN13=PN14

S10=S11=S14=S22=S23=S24=S25=S26=S27=SN1
=SN3=SN4=SN5=SN13=SN14

PAV TERREO - L1
ESC 1:50

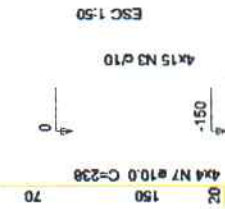

PAV TERREO - L1
ESC 1:50

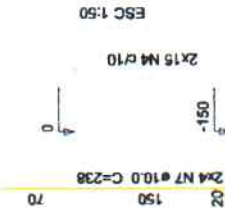

PLANTA
ESC 1:50

CORTE
ESC 1:50


Relação do aço

AÇO	N	DIAM (mm)	QUANT (Barra)	UNIT (cm)	C.TOTAL (cm)
CA60	1	5.0	135	98	13230
	2	5.0	135	24	3240
	3	5.0	80	78	4680
CA50	4	5.0	30	70	2100
	5	8.0	105	118	12390
	6	8.0	105	123	12915
	7	10.0	78	238	18564
	8	10.0	4	165	660


Resumo do aço

AÇO	DIAM (mm)	C.TOTAL (m)	PESO + 10 % (kg)
CA50	8.0	253.1	109.8
CA60	10.0	192.3	130.4
PESO TOTAL	5.0	232.5	38.4

PAV TERREO - L1
ESC 1:50

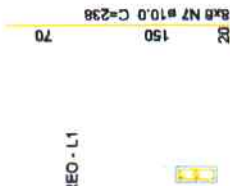


PAV TERREO - L1
ESC 1:50

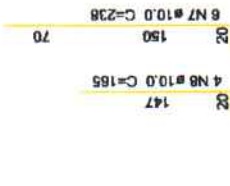

PAV TERREO - L1
ESC 1:50



Solo compactado sobre a sapata
peso específico > 1600.00 kg/m³

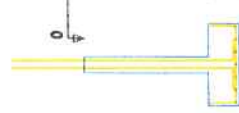

Volume de concreto (C-25) = 4.25 m³
Área de forma = 37.59 m²

OBS.: No projeto estrutural será executado
somente onde indicado PN e VN.



LEGENDA

EDIFICAÇÕES

PROJETO ELÉTRICO



PROJETO:

VALDIR LEMES MACHADO

SECRETÁRIO:

RENAN E SILVA SILVESTRE
PORTARIA Nº 34/2025-048

ENQ. CIVIL WILLIAMS JOSÉ GONÇALVES DE ALMEIDA
OBR/ENQ. 1000000777

PREFEITURA MUNICIPAL DE NOVO REPARTIMENTO
SECRETARIA MUNICIPAL DE GESTÃO E PLANEJAMENTO

OBRA:

SECRETARIA DE SAÚDE

LOCAL:

RUA SABIÁ, S/N - BAIRRO UIRAPURU

ASSUNTO:

- PAV TERREO

PRANCHAS:

10/15

DATA:

MARÇO/2025

ESCALA:

1:100

VERSÃO:

PROJETO BÁSICO



Relação do aço

DIAM (mm)	QUANT (Barras)	UNIT (cm)	C.TOTAL (cm)
CA60	1	30	2940
CA50	2	45	1080
CA50	3	90	7020
CA50	4	64	7552
CA50	5	56	7448
CA50	6	10	1650
CA50	7	38	9044
CA50	8	2	280

Resumo do aço

DIAM (mm)	C.TOTAL (m)	PESO + 10 % (kg)
CA50	8.0	150
CA50	10.0	108.8
CA50	5.0	110.4
PESO TOTAL		
CA50	139.5	
CA60	18.7	

Volume de concreto (C-25) = 2.41 m³
Área de forma = 19.8 m²

OBS.: No projeto estrutural será executado somente onde indicado PN e VN.

PROJETO ELÉTRICO

PREFEITURA MUNICIPAL DE NOVO REPARTIMENTO	
SECRETARIA MUNICIPAL DE GESTÃO E PLANEJAMENTO	
OBRA:	SECRETARIA DE SAÚDE
LOCAL:	RUA SABIA, S/N - BAIRRO UIRAPURU
ASSUNTO:	- PAV TERREO
PRANCHAS: 11/15	
DATA:	MARÇO/2025
ESCALA:	1:100
VERSÃO:	PROJETO BÁSICO




EDIFICAÇÕES

APROVAÇÃO:	
PREFEITO:	VALDIR LEMES MACHADO
SECRETÁRIO:	REMAN E SILVA SILVESTRE PORTADA Nº 307/2025-006
ENGR. CIVIL WILLIAMS JOSÉ GONÇALVES DE ALMEIDA	006/2025-006


LEGENDA

PN7=PN8=PN9=PN10=PN11=PN12

P17

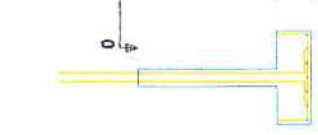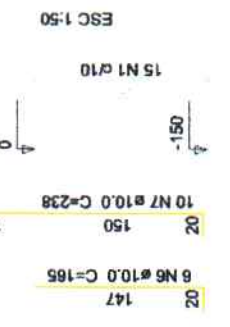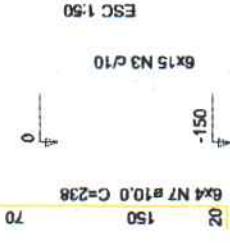

Solo compactado sobre a sapata
peso específico > 1600.00 kgf/m³

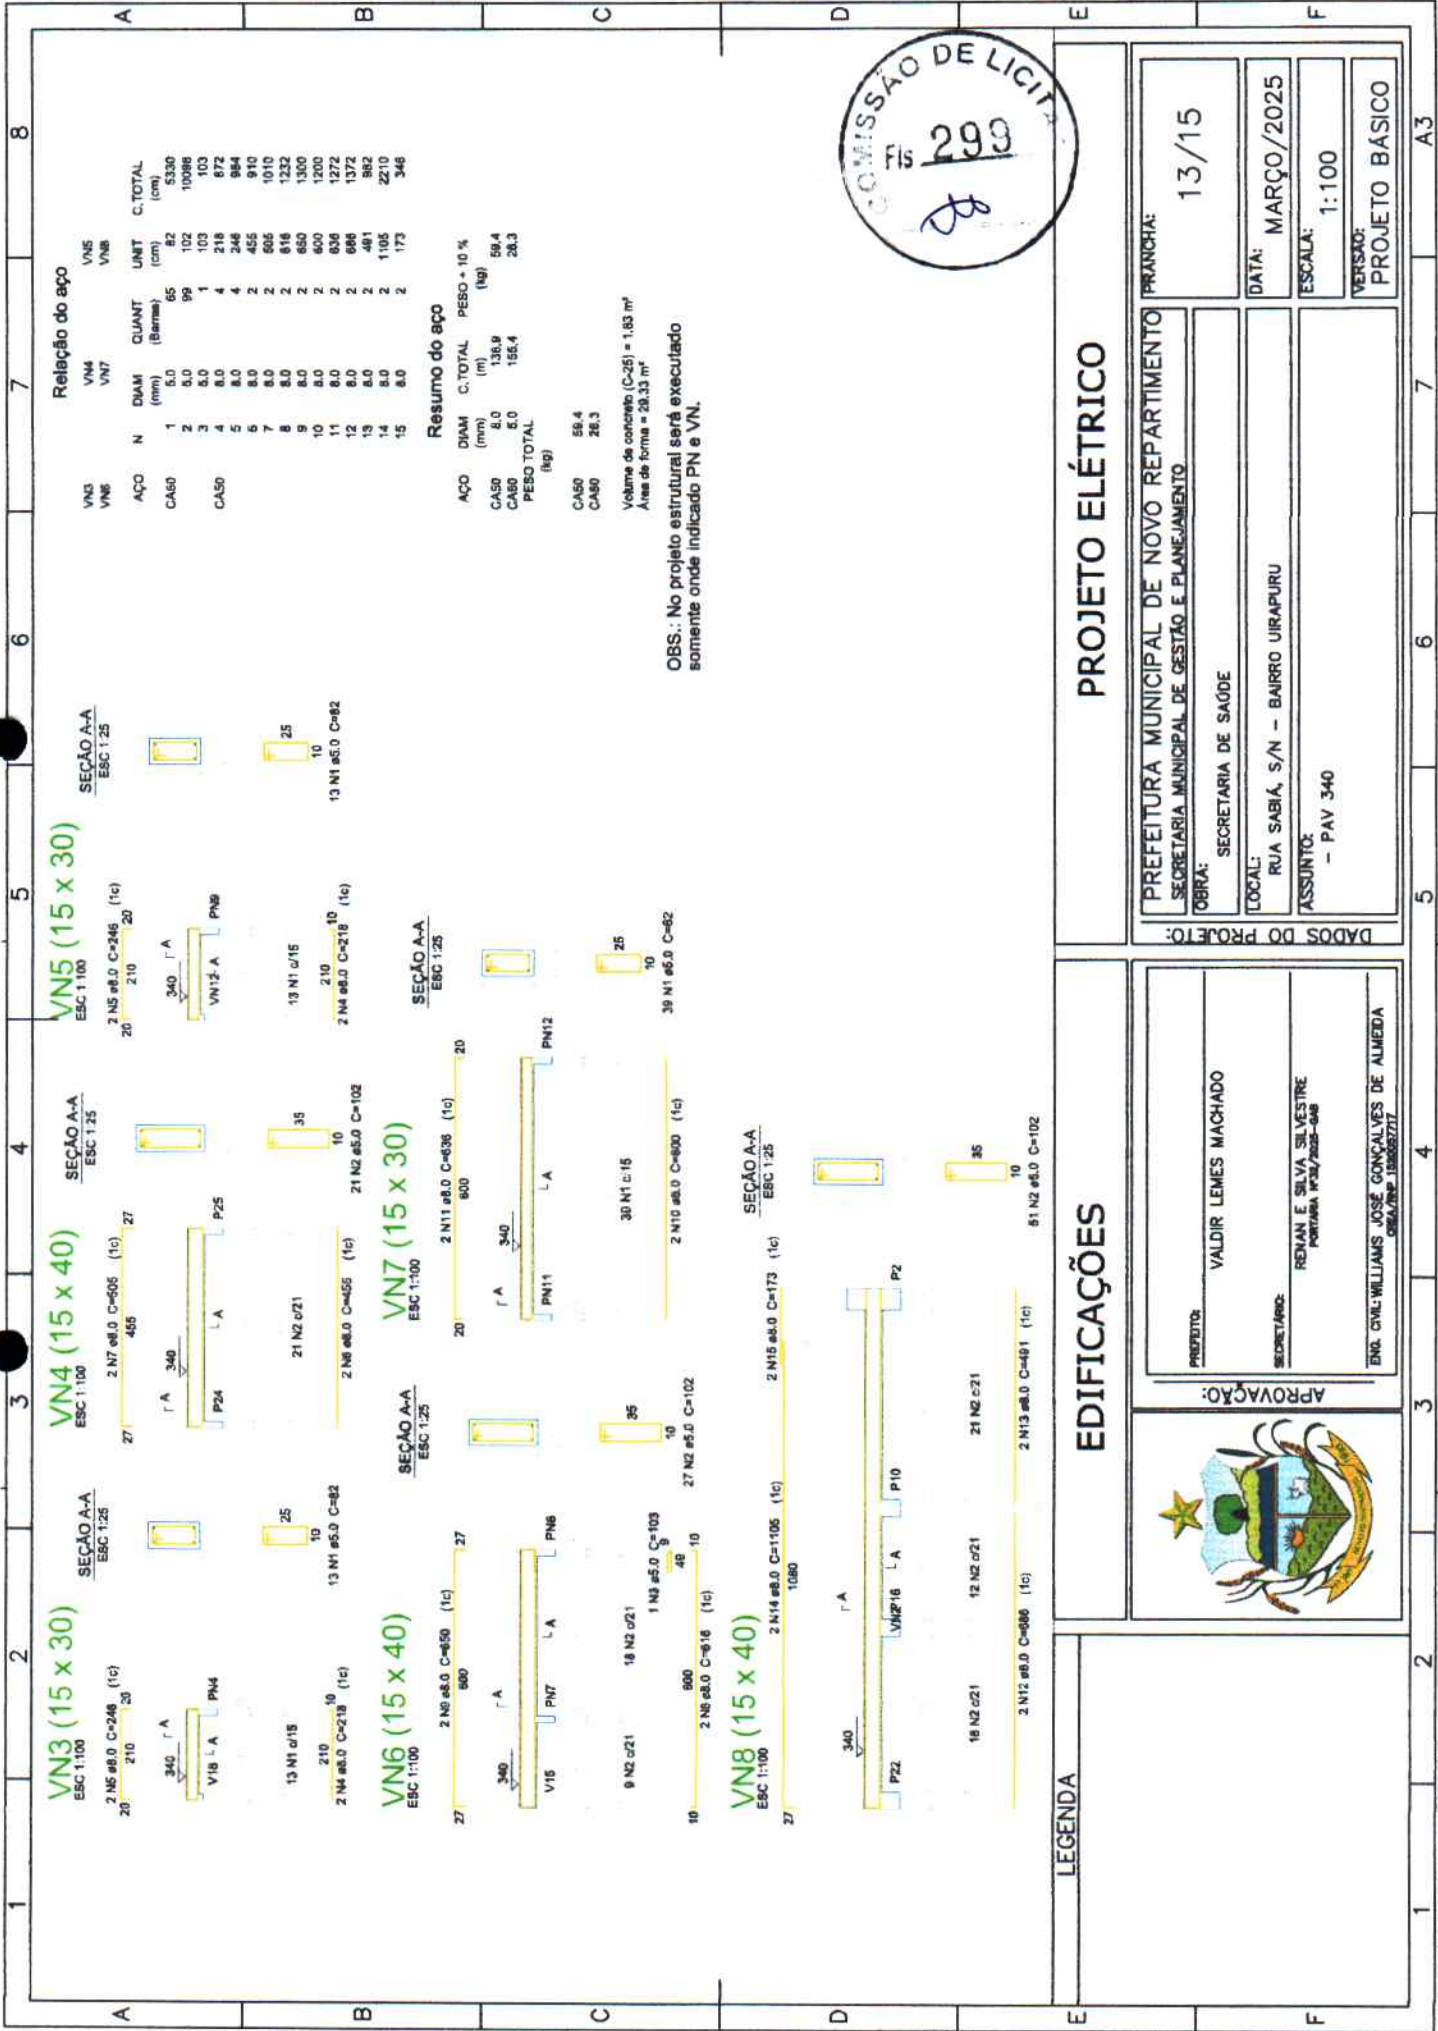

PROJETO ELÉTRICO

PREFEITURA MUNICIPAL DE NOVO REPARTIMENTO	
SECRETARIA MUNICIPAL DE GESTÃO E PLANEJAMENTO	
OBRA:	SECRETARIA DE SAÚDE
LOCAL:	RUA SABIÁ, S/N - BAIRRO UIRAPURU
ASSUNTO:	- PAV 340

PRANCHIA:	13/15
DATA:	MARÇO/2025
ESCALA:	1:100
VERSÃO:	PROJETO BÁSICO

EDIFICAÇÕES




PREFEITO:	VALDIR LEMES MACHADO
SECRETÁRIO:	REYAN E SILVA SILVEIRE PORTARIA Nº 34/2025-048
ENQ. CIVIL WILLIAMS JOSÉ GONÇALVES DE ALMEIDA	CREA/PAE 10065777

LEGENDA


VN9 (15 x 30)
ESC 1:100

SEÇÃO A-A
ESC 1:25

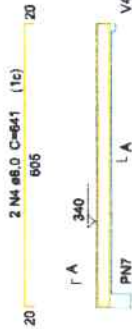

VN10 (15 x 30)
ESC 1:100

SEÇÃO A-A
ESC 1:25

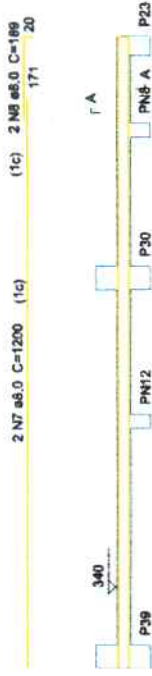

VN11 (15 x 40)
ESC 1:100

SEÇÃO A-A
ESC 1:25



VN12 (15 x 40)
ESC 1:100

SEÇÃO A-A
ESC 1:25



Relação do aço

VN9	VN10	VN11
DIAM (mm)	DIAM (mm)	DIAM (mm)
1	5.0	116
2	5.0	98
3	8.0	2
4	8.0	2
5	8.0	2
6	8.0	2
7	8.0	2
8	8.0	2
9	8.0	2
10	8.0	2
11	8.0	2
12	8.0	2
13	8.0	2
14	8.0	2
QUANT (Barra)	QUANT (Barra)	QUANT (Barra)
CA60	CA60	CA60
CA50	CA50	CA50
1	2	2
2	2	2
3	2	2
4	2	2
5	2	2
6	2	2
7	2	2
8	2	2
9	2	2
10	2	2
11	2	2
12	2	2
13	2	2
14	2	2
C.TOTAL (cm)	C.TOTAL (cm)	C.TOTAL (cm)
9512	9512	9512
9996	9996	9996
1210	1210	1210
1262	1262	1262
2330	2330	2330
450	450	450
225	225	225
1200	1200	1200
2400	2400	2400
378	378	378
1820	1820	1820
806	806	806
832	832	832
2370	2370	2370
202	202	202
404	404	404

Resumo do aço

ACO	DIAM (mm)	C.TOTAL (m)	PESO + 10 % (kg)
CA50	8.0	171.1	74.3
CA60	5.0	185.1	33.1
PESO TOTAL			
			(kg)

Volume de concreto (C-25) = 2.21 m³
Área de forma = 35.73 m²



LEGENDA

EDIFICAÇÕES

PROJETO ELÉTRICO



APROVAÇÃO:

PREFEITO:

VALDIR LEMES MACHADO

SECRETÁRIO:

RENAN E SILVA SILVESTRE
PORTARIA Nº 12/2025-048

ENQ. CIVIL: WILLIAMS JOSÉ GONÇALVES DE ALMEIDA
ENQ. Nº 130/2022-777

DADOS DO PROJETO:

OBRA:

SECRETARIA DE SAÚDE

LOCAL:

RUA SÁBIA, S/N - BAIRRO UIRAPURU

ASSUNTO:

- PAV 340

PREFEITURA MUNICIPAL DE NOVO REPARTIMENTO
SECRETARIA MUNICIPAL DE GESTÃO E PLANEJAMENTO

PRANCHIA:

14/15

DATA:

MARÇO/2025

ESCALA:


1:100

VERSÃO:


PROJETO BÁSICO

VN13 (15 x 30)

ESC 1:100
2 N4 ø8.0 C=336 (1c)
300

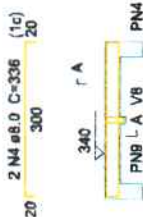


SUSPENSÃO V8
ESC 1:25
43 35 10
1 N5 ø8.0 C=159

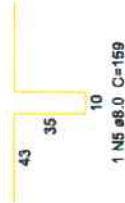

SEÇÃO A-A
ESC 1:25
25 10 20
2 N7 ø8.0 C=811 (1c)
770



SUSPENSÃO V5
ESC 1:25
35 10
1 N8 ø8.0 C=102

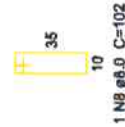

VN14 (15 x 30)


ESC 1:100
2 N7 ø8.0 C=811 (1c)
770



SEÇÃO A-A
ESC 1:25
25 10 20
2 N7 ø8.0 C=811 (1c)
770



SUSPENSÃO V5
ESC 1:25
35 10
1 N8 ø8.0 C=102

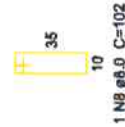

Relação do aço

VN13	VN14				VN15
AÇO	N	DIAM (mm)	QUANT (Barras)	UNIT (cm)	C.TOTAL (cm)
CA60	1	5.0	66	82	6412
	2	5.0	22	102	2244
	3	8.0	2	300	600
	4	8.0	2	336	672
CA50	5	8.0	1	159	159
	6	8.0	2	773	1546
	7	8.0	2	811	1622
	8	8.0	1	102	102
	9	8.0	2	505	1010
	10	8.0	2	530	1060

Resumo do aço

AÇO	DIAM (mm)	C.TOTAL (m)	PESO + 10 % (kg)
CA60	8.0	87.8	28.4
CA60	5.0	76.6	13
PESO TOTAL (kg)			
CA60	28.4		
CA60	13		

Volume de concreto (C-25) = 0.79 m³
Área de forma = 12.95 m²

OBS.: No projeto estrutural será executado somente onde indicado PN e VN.



PROJETO ELÉTRICO

DADOS DO PROJETO:

PREFEITURA MUNICIPAL DE NOVO REPARTIMENTO
SECRETARIA MUNICIPAL DE GESTÃO E PLANEJAMENTO
OBRA: SECRETARIA DE SAÚDE
LOCAL: RUA SABIÁ, S/N - BAIRRO UIRAPURU
ASSUNTO: - PAV 340


PRANCHIA: 15/15
DATA: MARÇO/2025
ESCALA: 1:100
VERSÃO: PROJETO BÁSICO

EDIFICAÇÕES

APROVAÇÃO:

PROFESSOR: VALDIR LEMES MACHADO
SECRETÁRIO: RENAN E SILVA SILVESTRE
PORTARIA Nº 34/2025-048
ENQ. CIVIL: WILLIAMS JOSÉ GONÇALVES DE ALMEIDA
OBRAS/ENQ. 110000777

LEGENDA

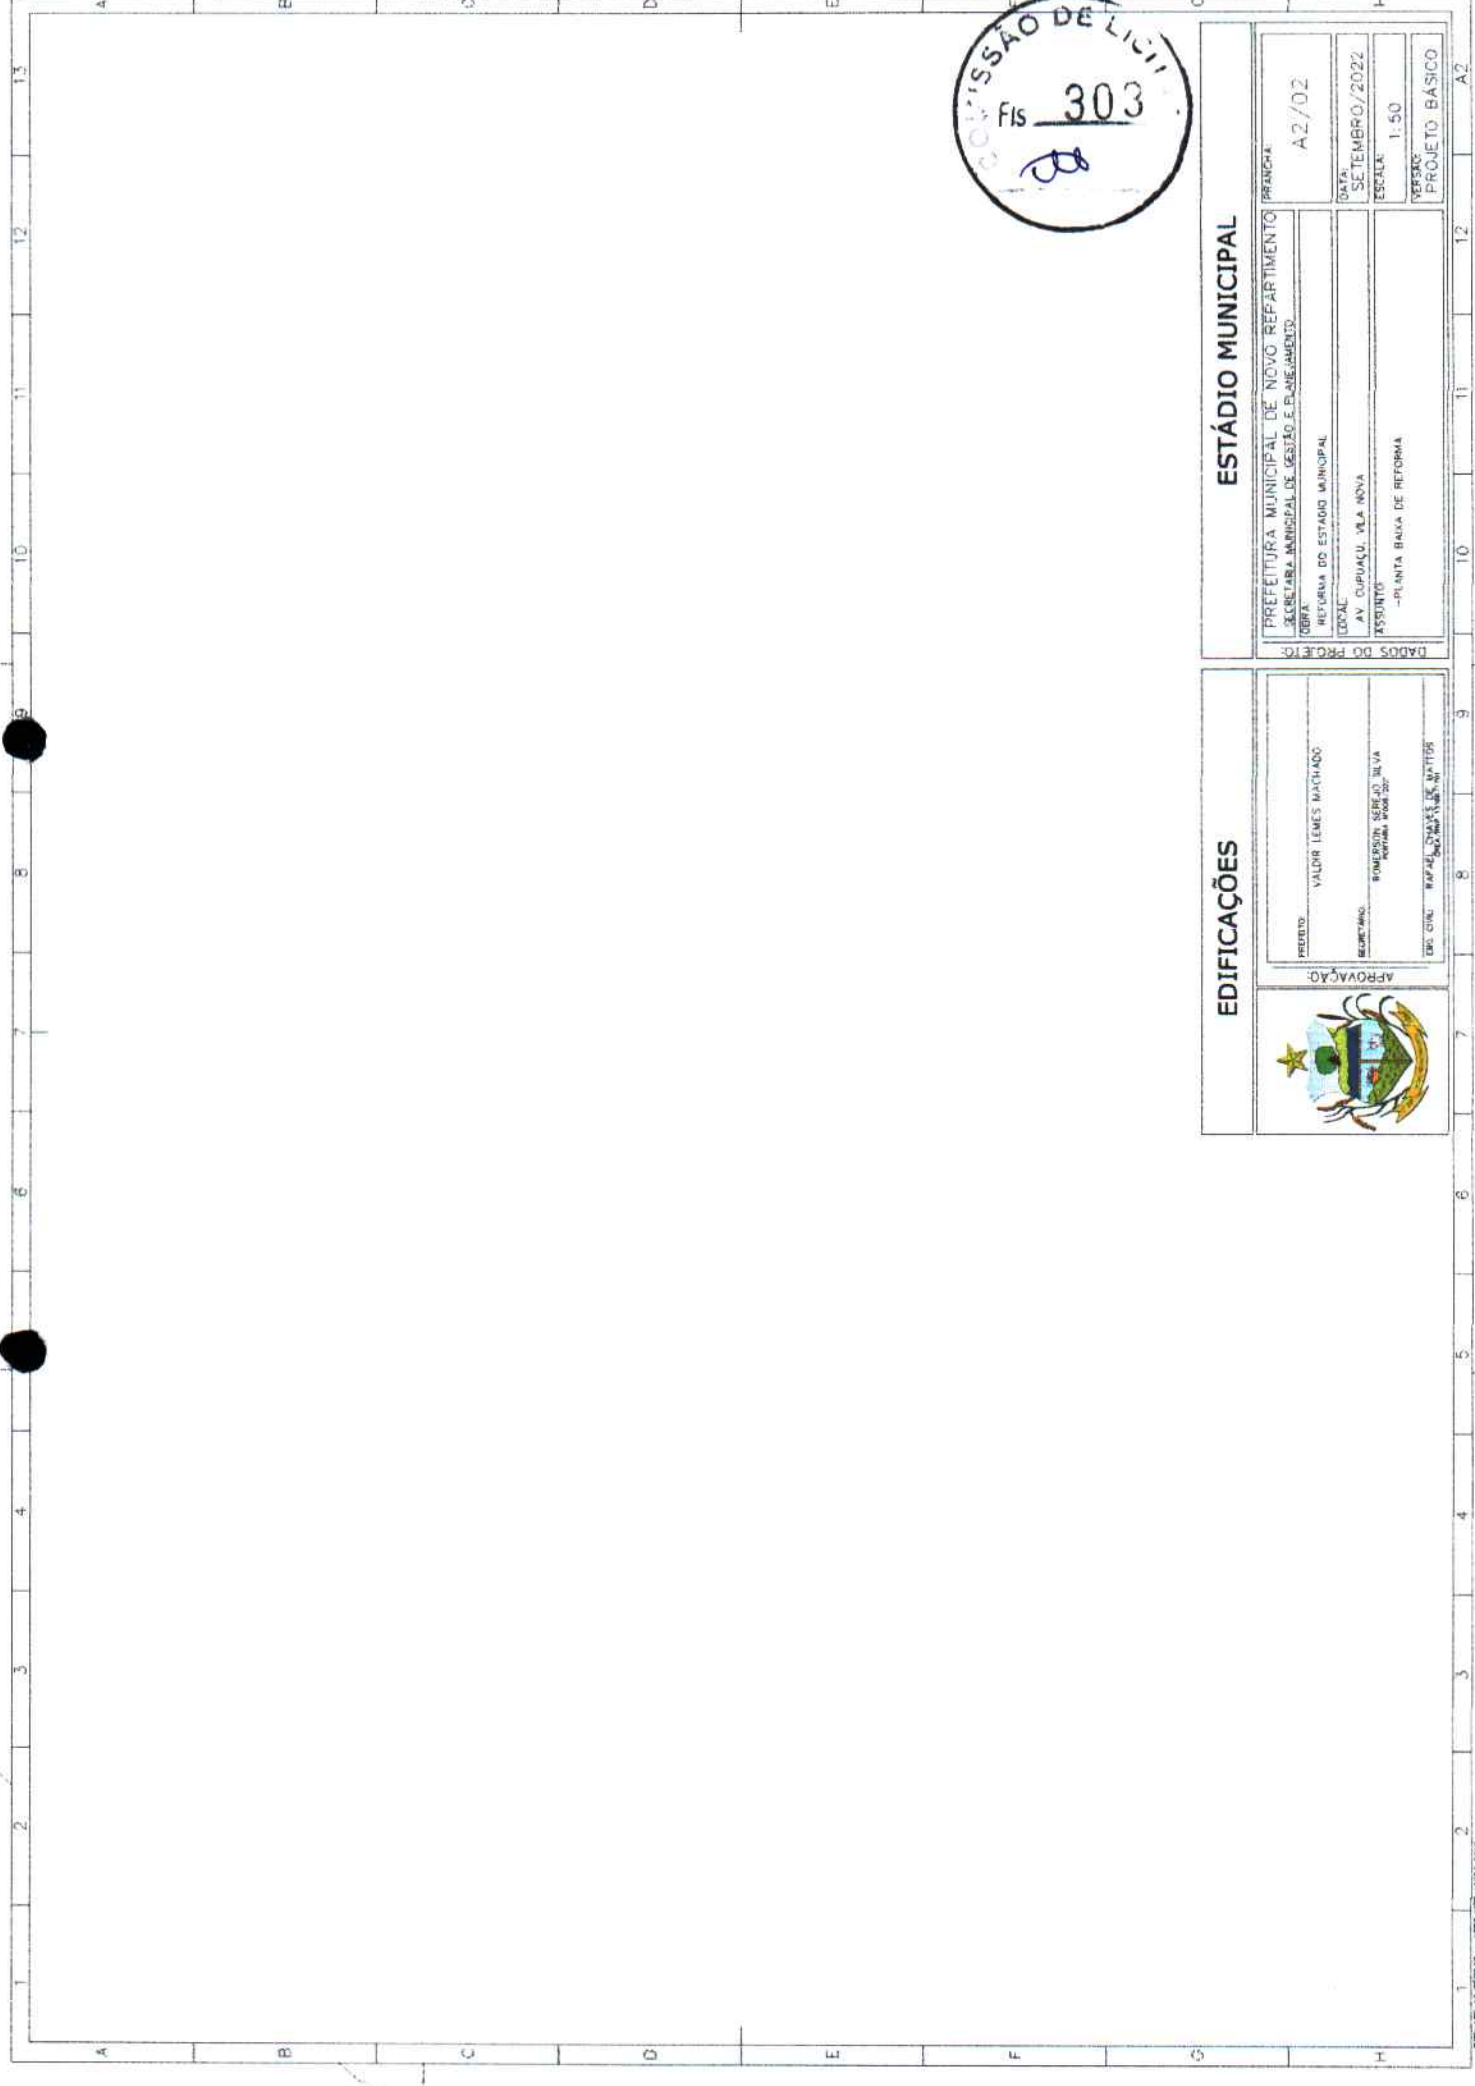

EDIFICAÇÕES		ESTÁDIO MUNICIPAL	
 APROVAÇÃO: PREFEITO: VALDIR LEMES MACHADO SECRETÁRIO: ROMERSON SENEJO SILVA ENGENHEIRO: RAFAEL OLIVEIRA DE MATTOS		PRANCHA: A2/02	
		PREFEITURA MUNICIPAL DE NOVO REPARTIMENTO SECRETARIA MUNICIPAL DE GESTÃO E PLANEJAMENTO	
		LOCAL: AV. CUPUACU, VILA NOVA	
		ASSUNTO: - PLANTA BAIXA DE REFORMA	
DADOS DO PROJETO:		DATA: SETEMBRO/2022 ESCALA: 1:50 VERSÃO: PROJETO BÁSICO	