
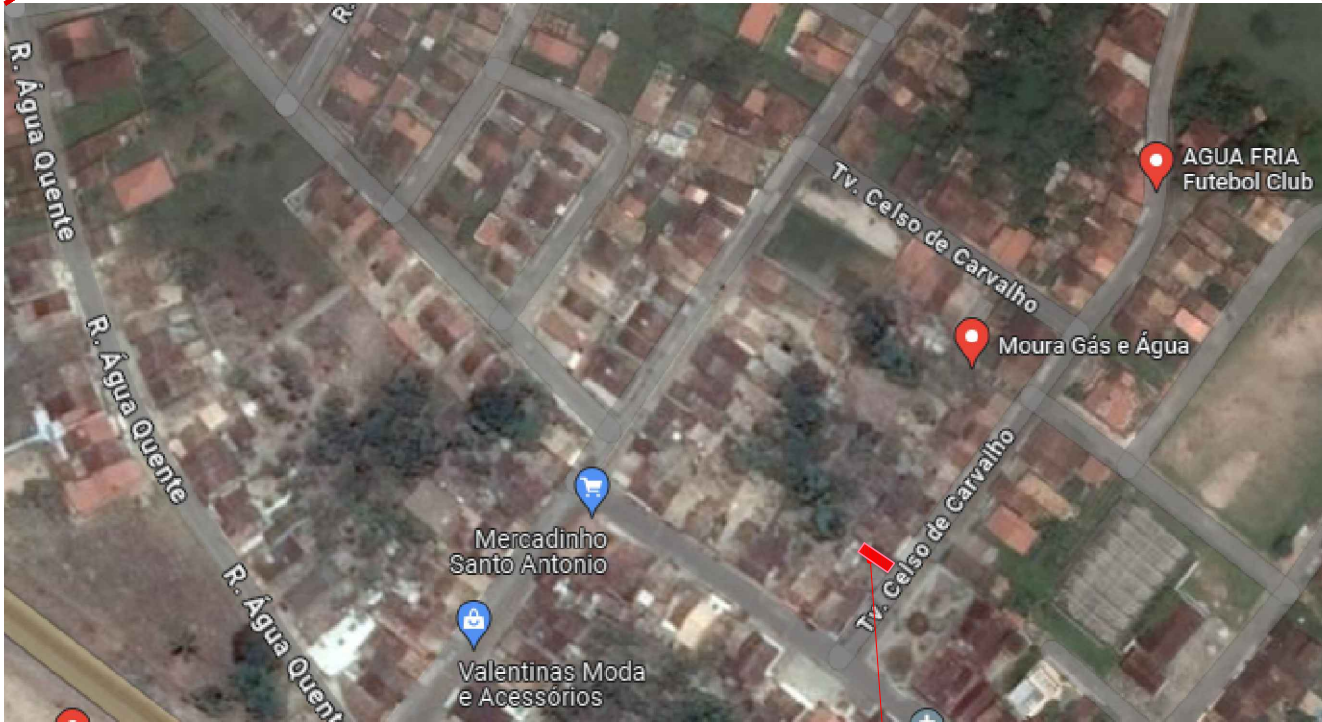
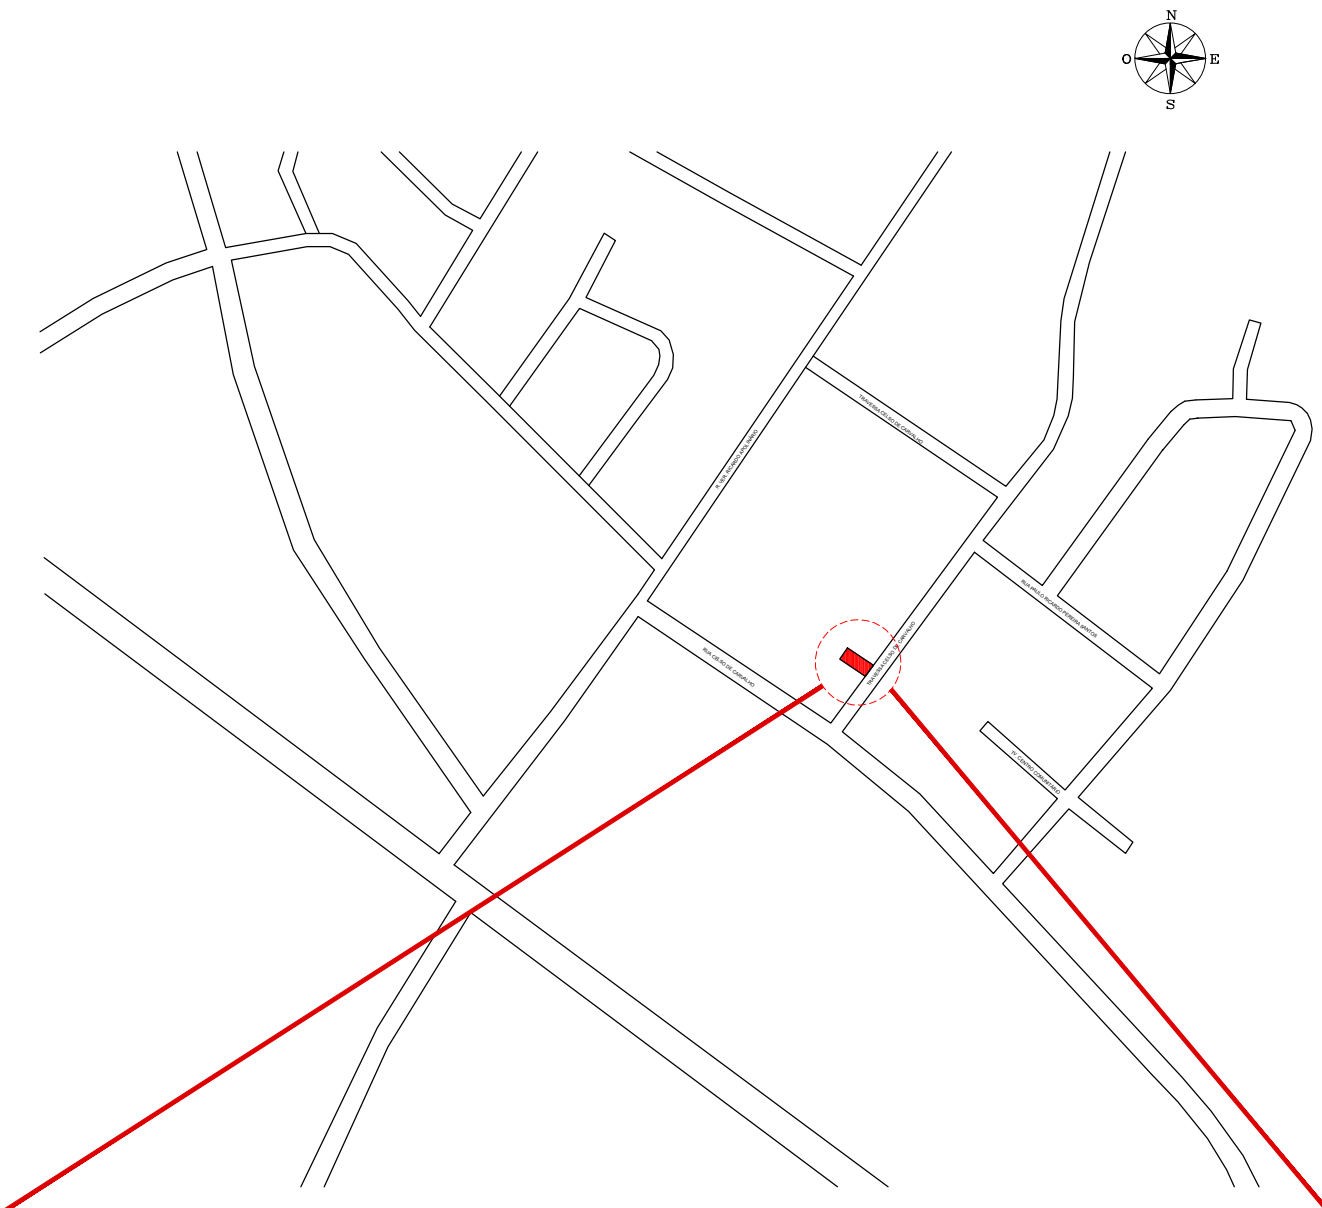
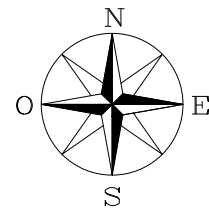


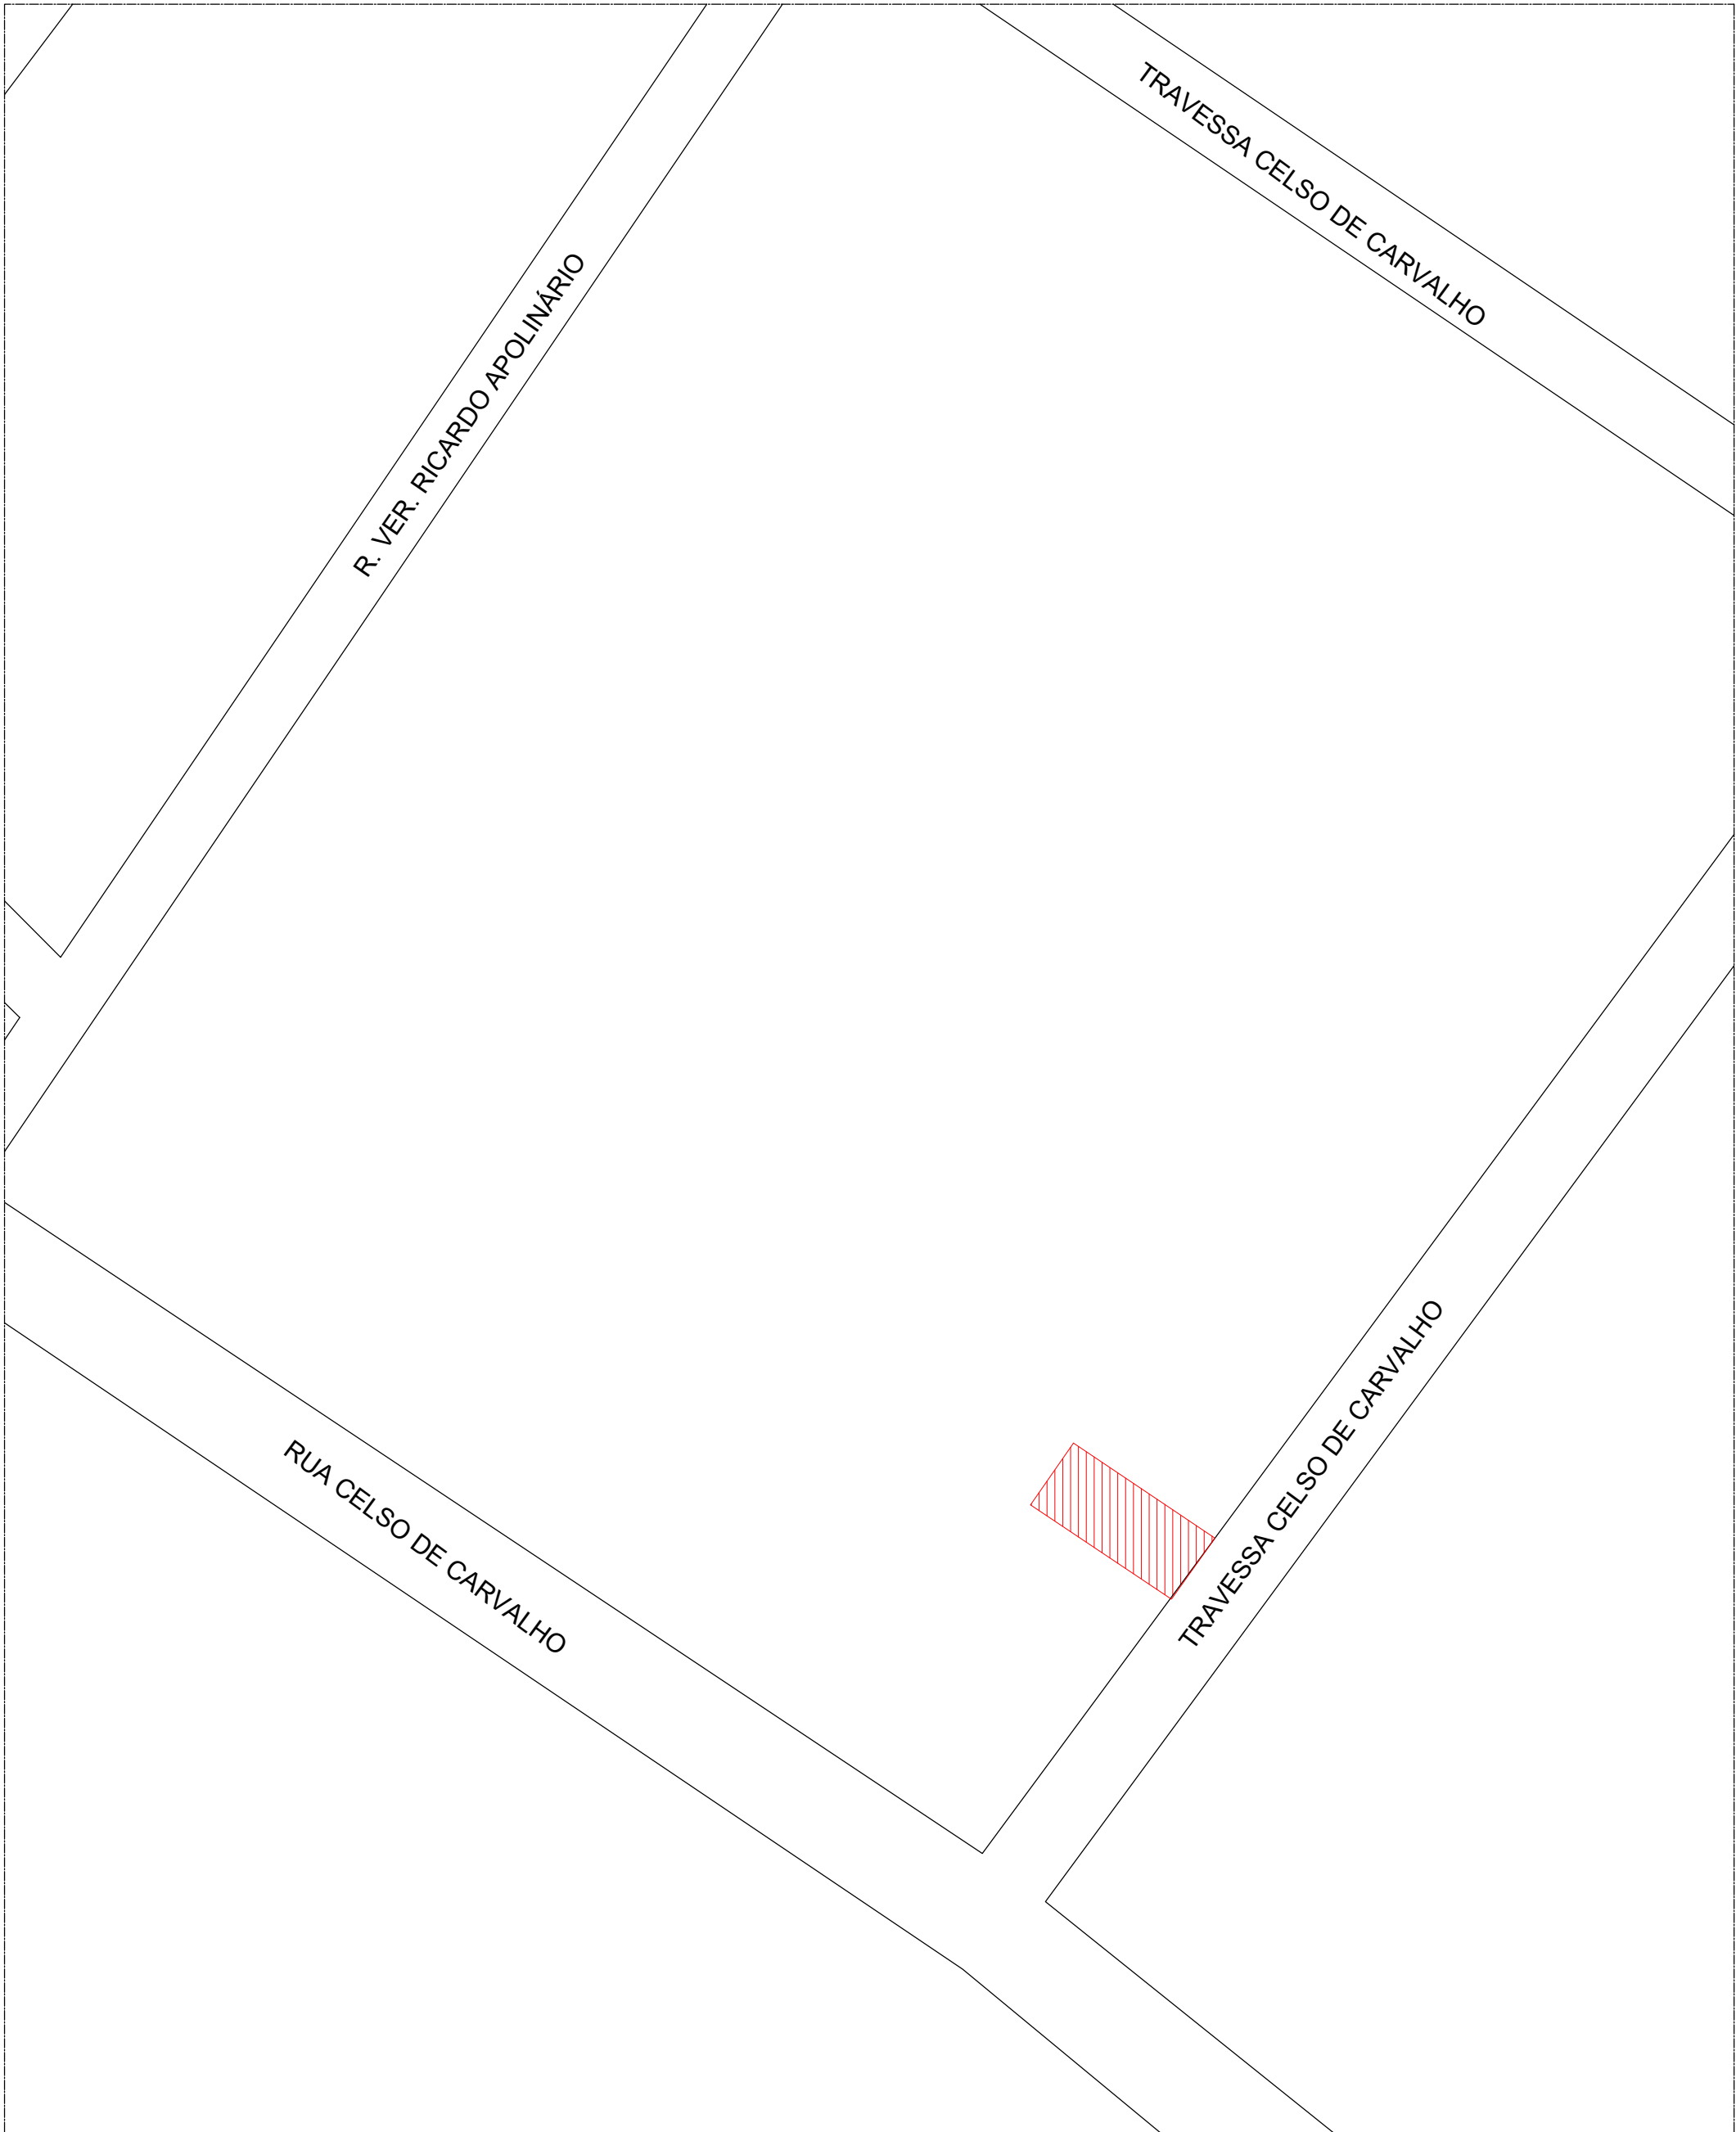


PLANTA DE LOCALIZAÇÃO
SEM ESCALA

TRAVESSA CELSO DE CARVALHO
NUM. 23

Documento assinado digitalmente
gov.br PATRÍCIA DI ANGELIS SOUZA SANDES
Data: 21/03/2024 12:28:53-0300
Verifique em <https://validar.jb.gov.br>

SECRETARIA DE ESTADO DA SEGURANÇA PÚBLICA  SERGIPE GOVERNO DO ESTADO		DIRETORIA DE ARQUITETURA E ENGENHARIA PÇA TOBIAS BARRETO, N° 20, BAIRRO SÃO JOSÉ CEP: 49050-220, ARACAJU/SE TEL: (79)3216-5456/(79)3216-5423
TIPO DE PROJETO: PROJETO ARQUITETÔNICO DE REFORMA		PRANCHA N°: 01/06
ASSUNTO: PLANTA DE LOCALIZAÇÃO DO TERRENO		
ENDEREÇO: Travessa Celso de Carvalho, Num 23, Povoado ÁGUA FRIA, SALGADO - SE		
RESPONSÁVEIS TÉCNICOS: PATRÍCIA DI ANGELIS SOUZA SANDES		CREA/CAU: A123899-0
ESCALA: 1/500	DATA: JAN/2024	AUTOR DO PROJETO: JUAREZ CONRADO DANTAS NETO

01 PLANTA DE LOCALIZAÇÃO DO TERRENO
ESC.: 1:500

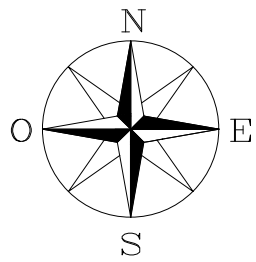

QUADRO DE ÁREAS	
ÁREA TOTAL DO TERRENO	78,659m²
ÁREA CONSTRUÍDA TOTAL	74,782m²
ÁREA CONSTRUÍDA TÉRREO	74,782m²
COEFICIENTE DE APROVEITAMENTO	0,95
TAXA DE OCUPAÇÃO DO SOLO	95%
ÁREA PERMEÁVEL	3,877m²
TAXA DE PERMEABILIDADE	4,92%
GABARITO DE ALTURA MÁXIMA	4,45m

QUADRO DE CÔMODOS	
CÔMODOS:	QTD.
RECEPÇÃO	1
ALOJAMENTO MASCULINO	1
ALOJAMENTO FEMININO	1
GARAGEM	1
WC MASCULINO	1
WC FEMININO	1
JARDIM DE INVERNO	1
ÁREA DE SERVIÇO	1
BANHEIRO PCD	1
COZINHA	1



01 PLANTA DE SITUAÇÃO
ESC.: 1/200

Documento assinado digitalmente
gov.br PATRÍCIA DI ANGELIS SOUZA SANDES
Data: 20/03/2024 12:28:53-0000
Verifique em <https://validar.it.gov.br>

SECRETARIA DE ESTADO
DA SEGURANÇA PÚBLICA



SERGIPE
GOVERNO DO ESTADO

DIRETORIA DE ARQUITETURA E ENGENHARIA
PÇA TOBIAS BARRETO, N° 20, BAIRRO SÃO JOSÉ
CEP: 49050-220, ARACAJU/SE
TEL: (79) 3216-5454

TIPO DE PROJETO:
PROJETO ARQUITETÔNICO

ASSUNTO:
PLANTA DE SITUAÇÃO

ENDEREÇO:
Travessa Celso de Carvalho, Num 23, Povoado ÁGUA FRIA, SALGADO - SE

PRANCHA N°:
02/06


RESPONSÁVEIS TÉCNICOS:
PATRÍCIA DI ANGELIS SOUZA SANDES

CREA/CAU:
A123899-0


ESCALA:
1/200

DATA:
JAN/2024

AUTOR DO PROJETO:
JUAREZ CONRADO DANTAS NETO

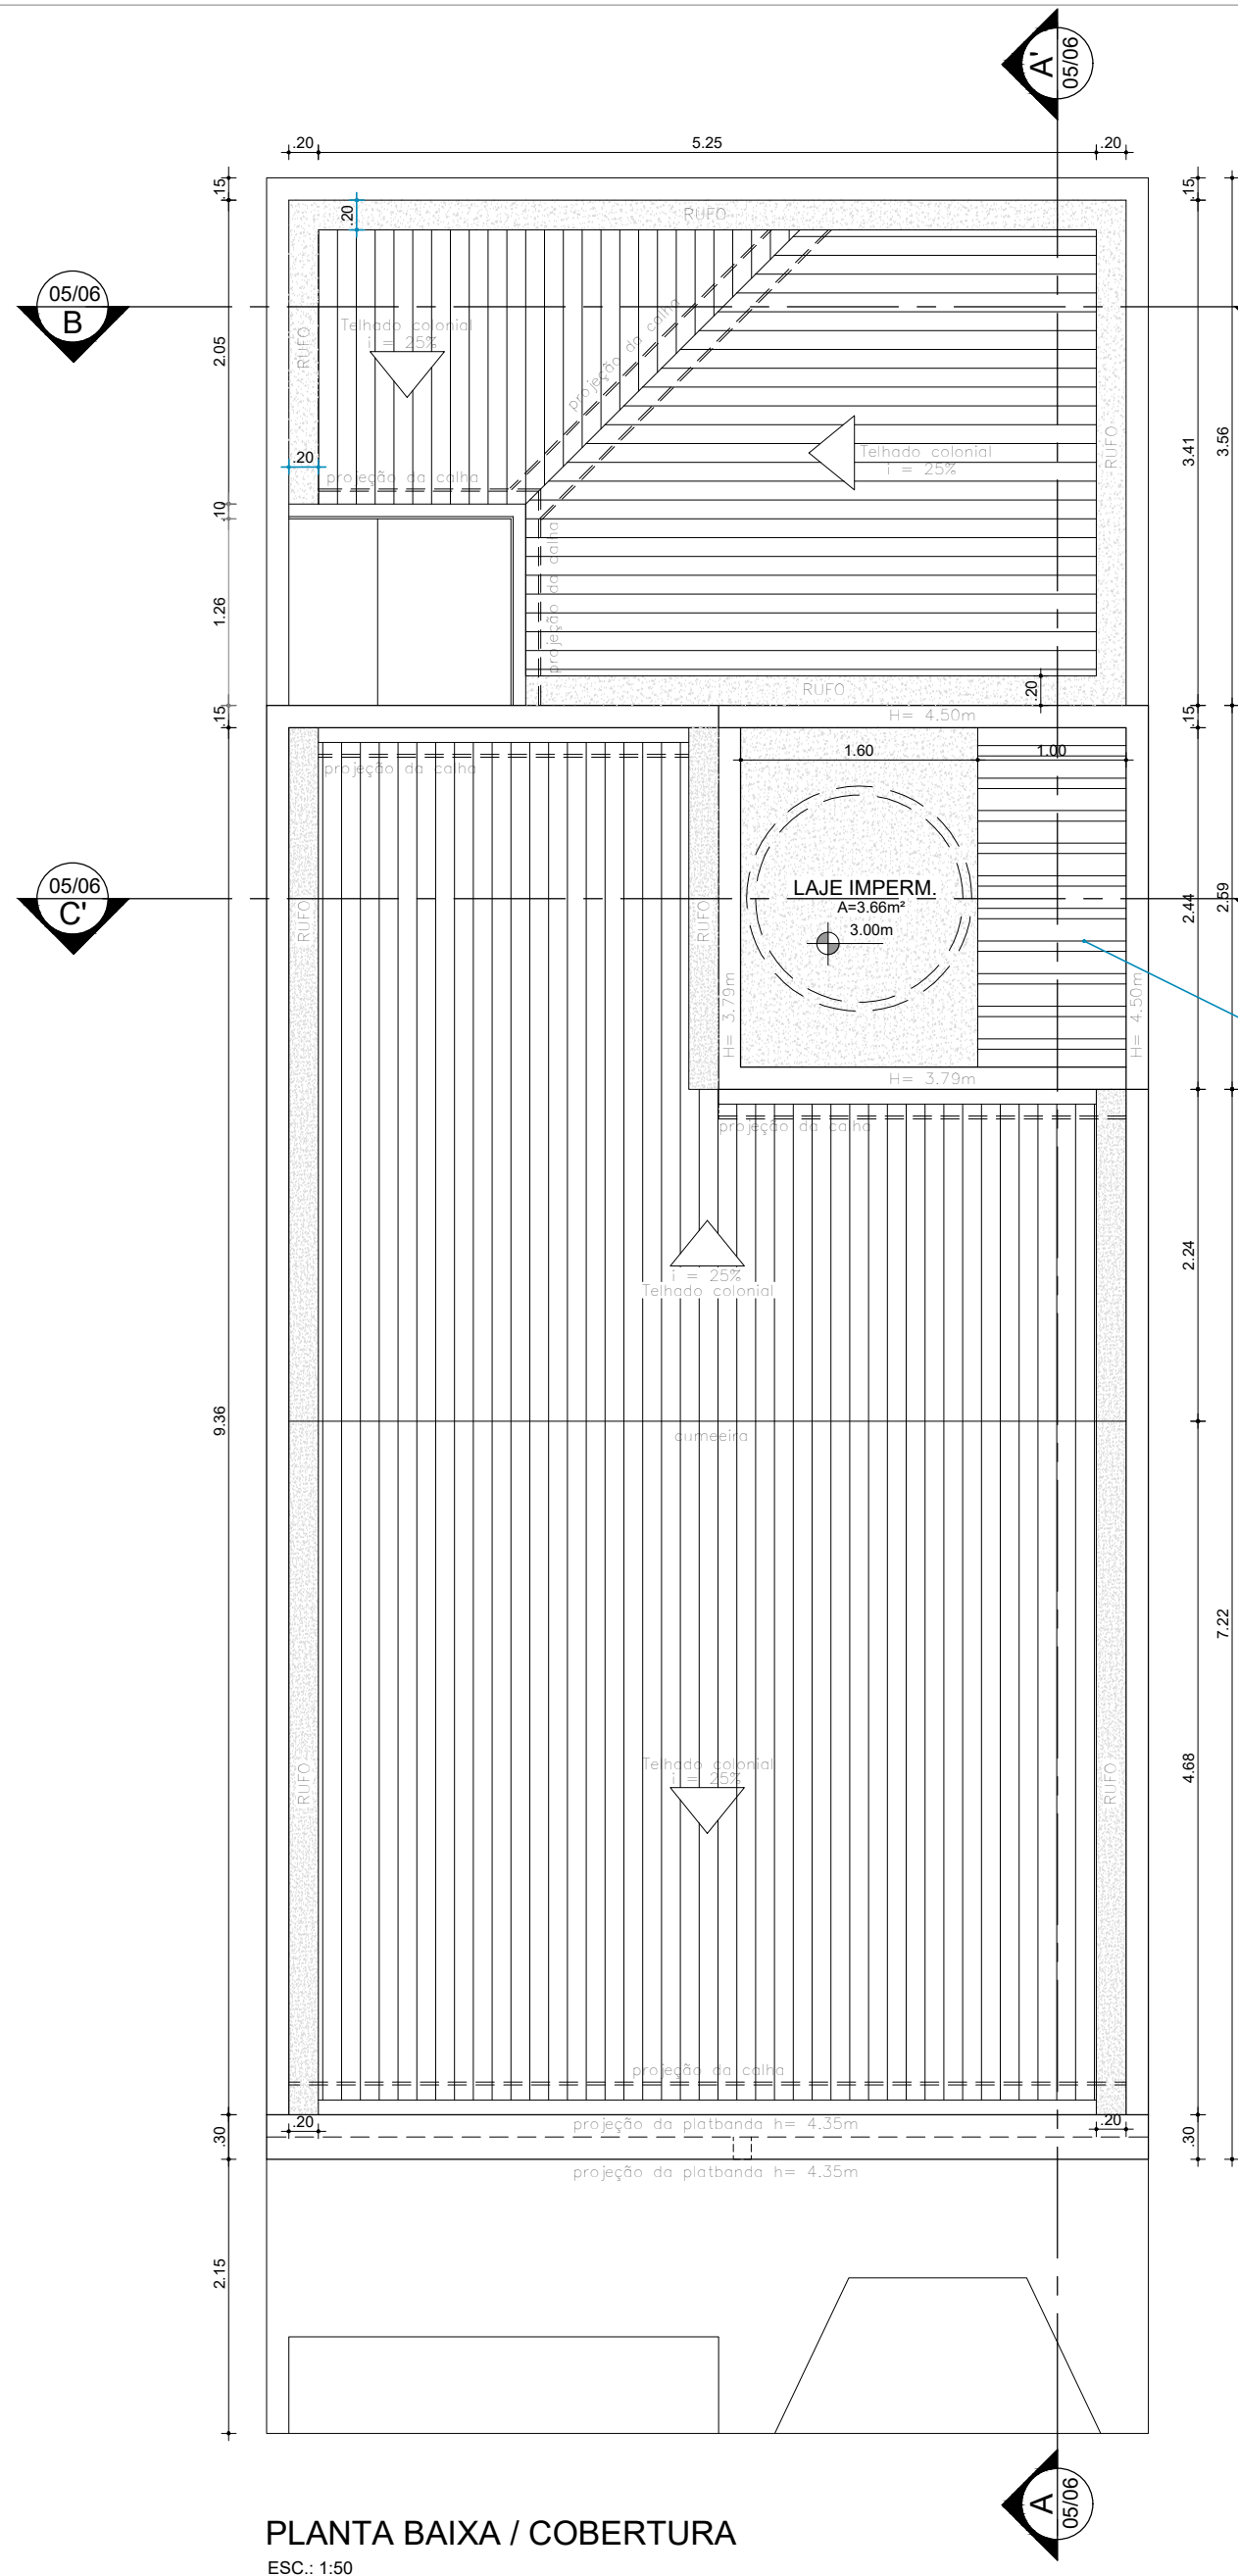

PLANTA BAIXA / COBERTURA
ESC.: 1:50

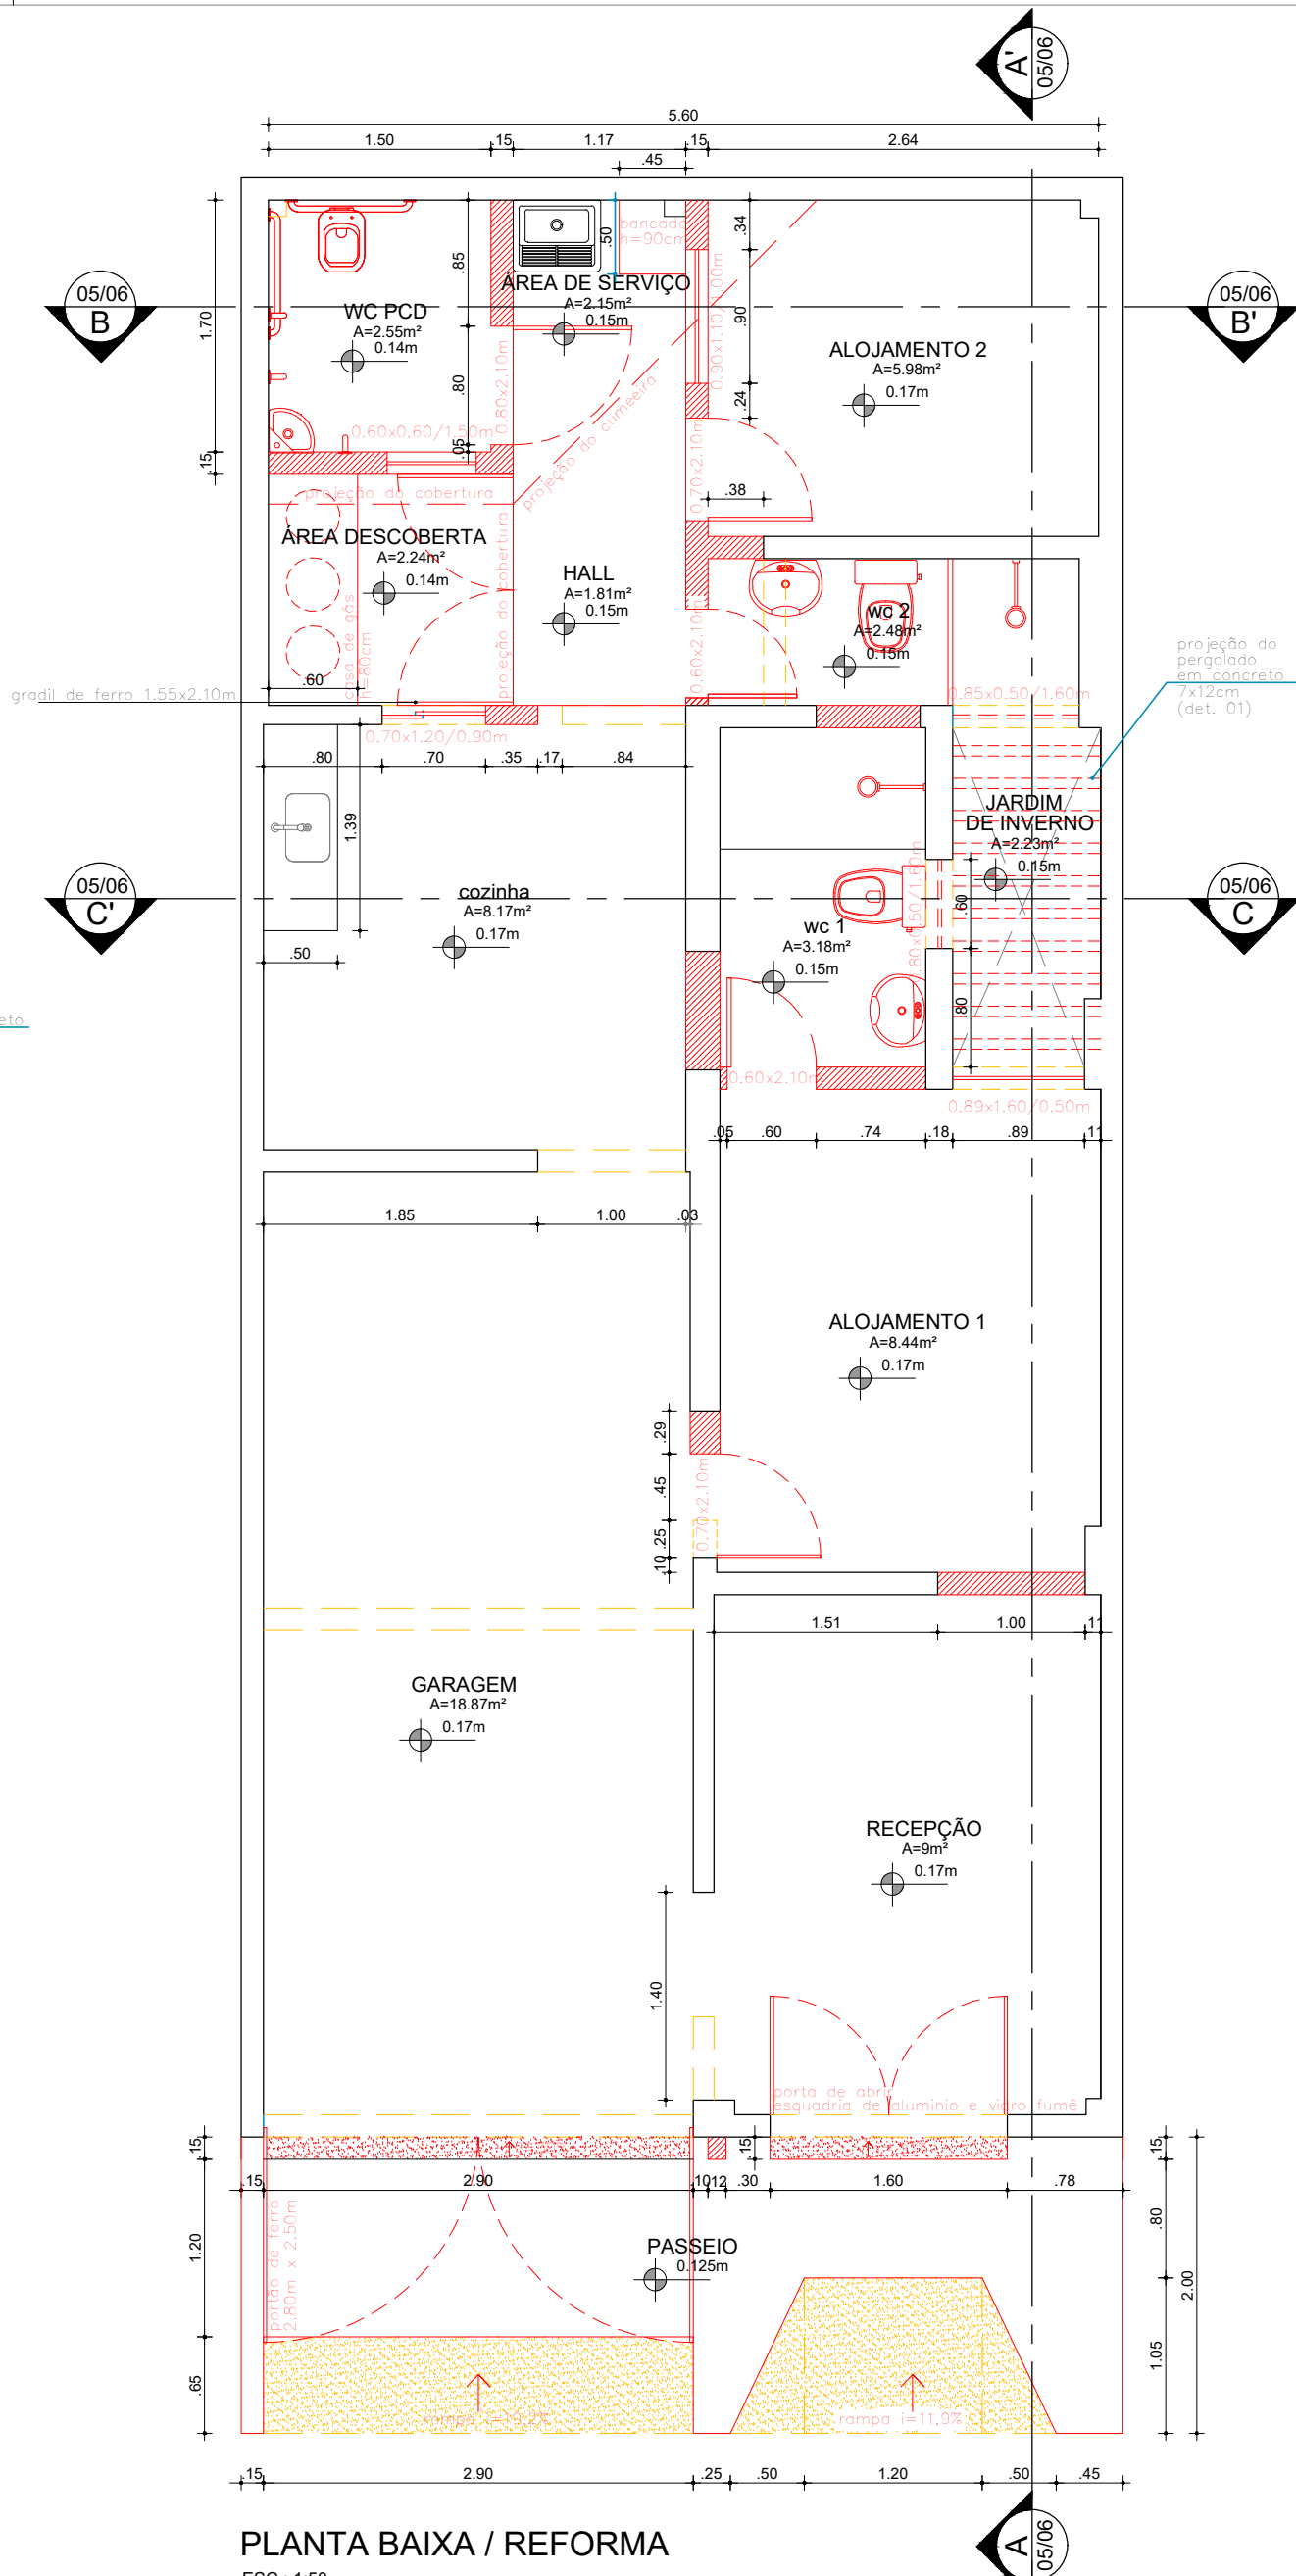


PLANTA BAIXA / REFORMA
ESC.: 1:50

CONVENÇÕES:


- EXISTENTE
- A DEMOLIR
- A CONSTRUIR

Documento assinado digitalmente
PATRICIA DI ANGELIS SOUZA SANDES
Data: 21/03/2024 12:28:53-0300
Verifique em <https://validar.iti.gov.br>

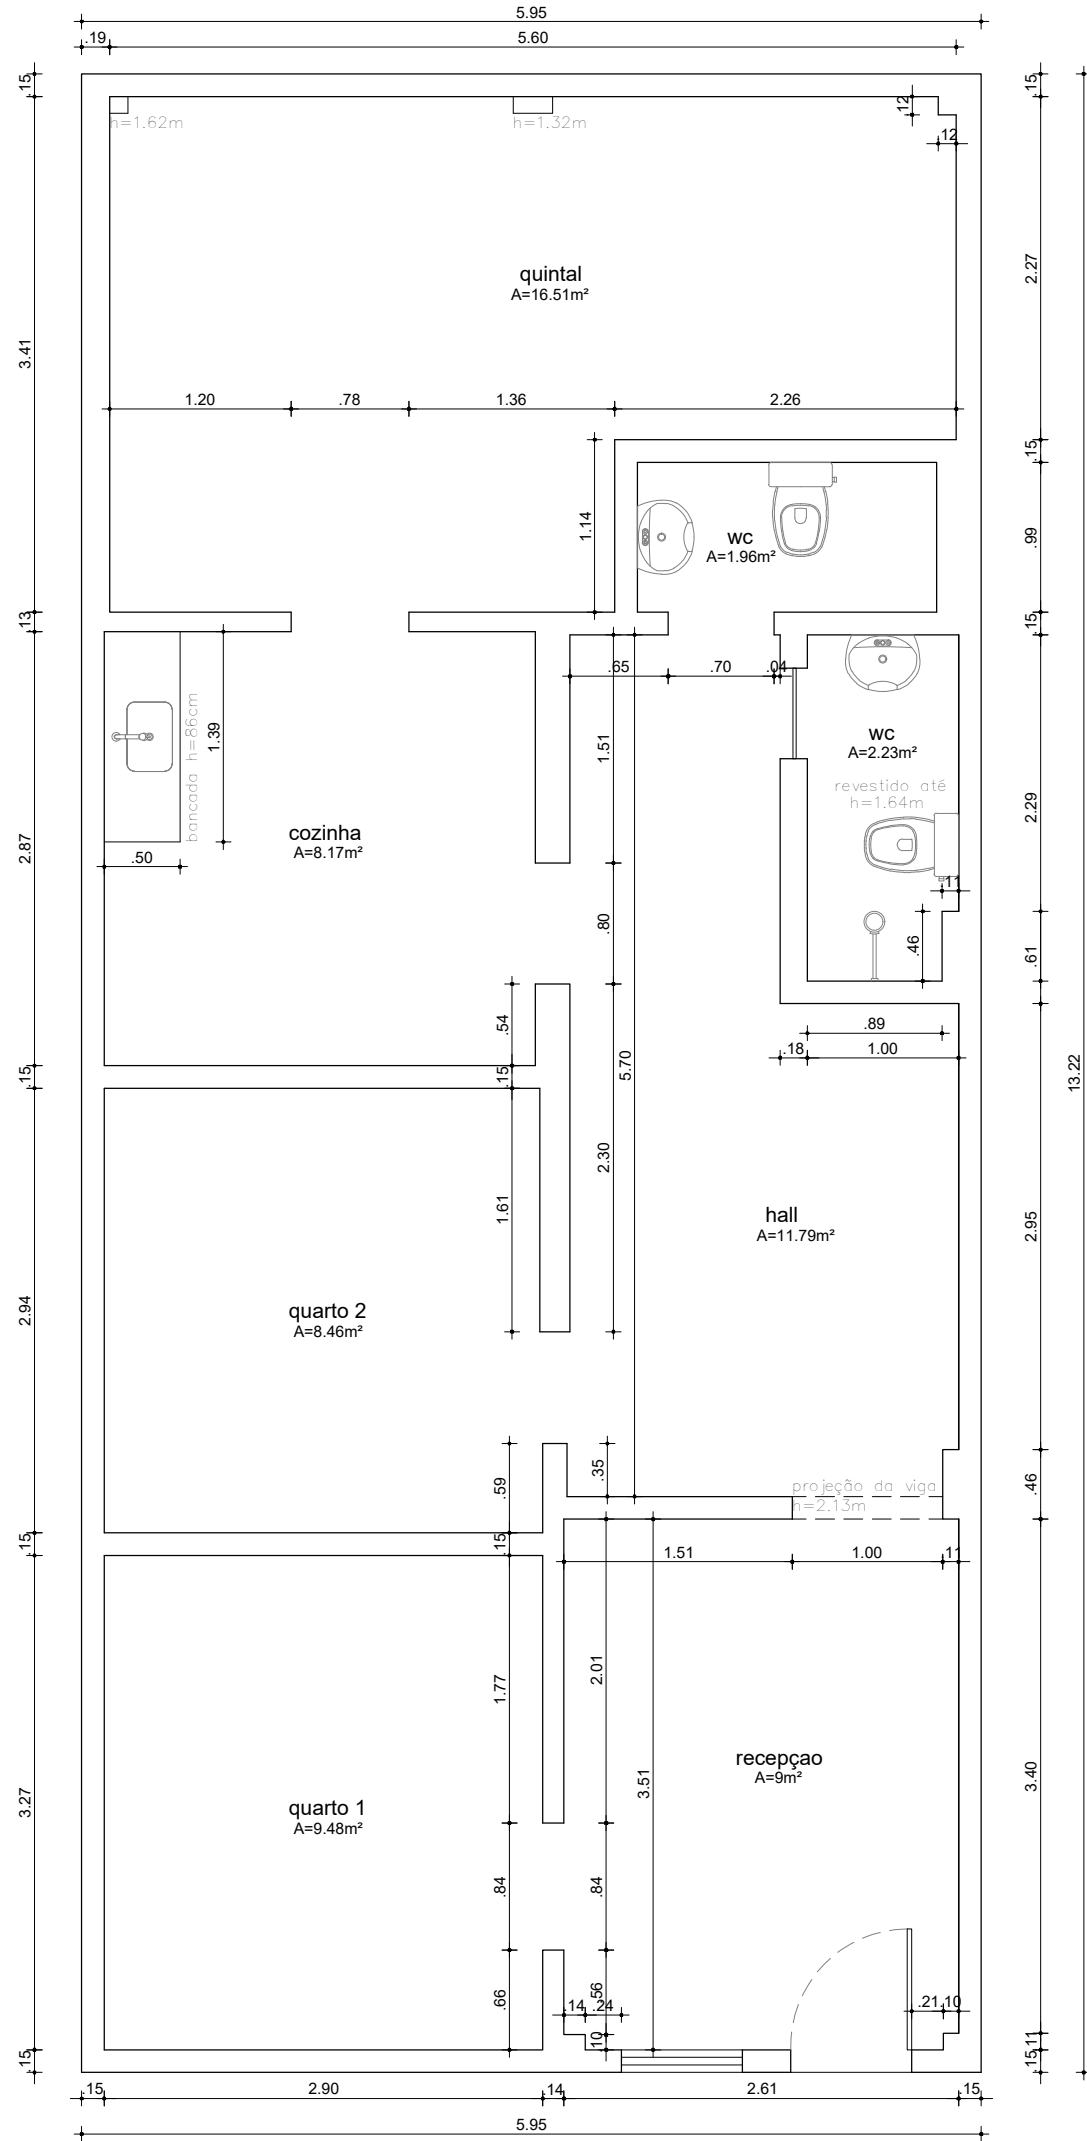


PLANTA BAIXA / LEVANTAMENTO CAUTAL
ESC.: 1:50


SECRETARIA DE ESTADO DA SEGURANÇA PÚBLICA		DIRETORIA DE ARQUITETURA E EDIFICAÇÕES PRAÇA TOBIAS BARRETO, nº 20, BAIRRO SÃO JOSÉ - CEP 49050-220 ARACAJU/SE TELS: (79)3216-5456/(79)3216-5423	
TIPO DE PROJETO: PROJETO ARQUITETÔNICO DE REFORMA			Nº DA PRANCHA 03/06
ASSUNTO: PLANTAS BAIXAS LEVANTAMENTO CADASTRAL/ REFORMA/ COBERTURA			
ENDEREÇO: Travessa Celso de Carvalho, Num 23, Povoado ÁGUA FRIA, SALGADO - SE			
AUTORES DO PROJETO: JUAREZ CONRADO DANTAS NETO			
RESPONSÁVEL TÉCNICO: PATRÍCIA DI ANGELIS S. SANDES		CREA/CAU: A123899-0	
ESCALA: 1:50	DATA: JAN/2024	DESENHISTA: JUAREZ CONRADO	LEVANTAMENTO: JUAREZCONRADO

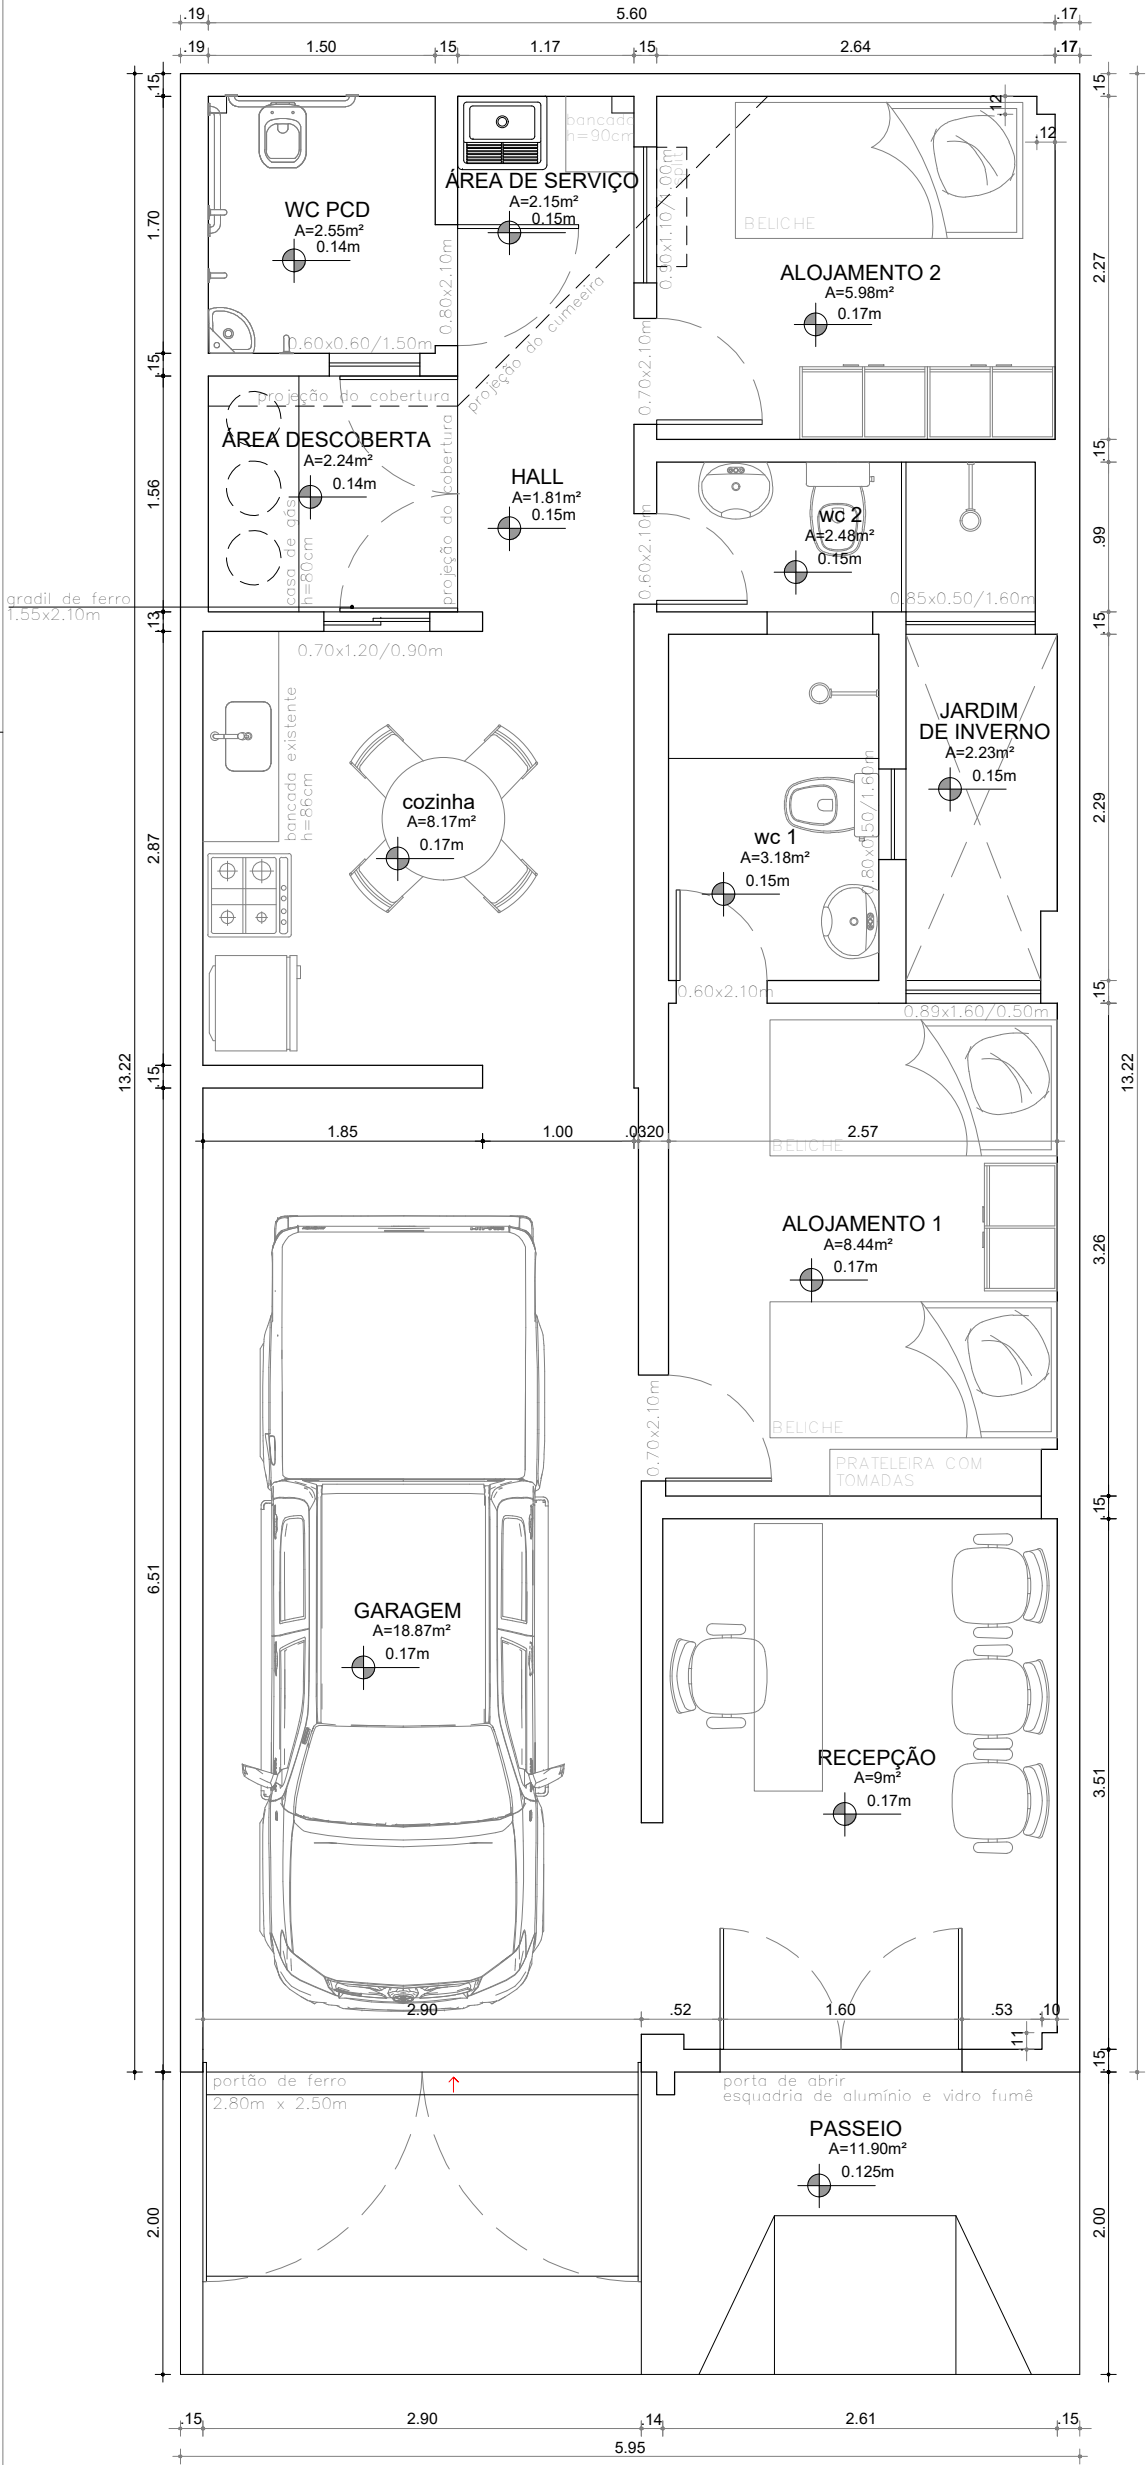


PLANTA BAIXA / LAYOUT
ESC.: 1:50

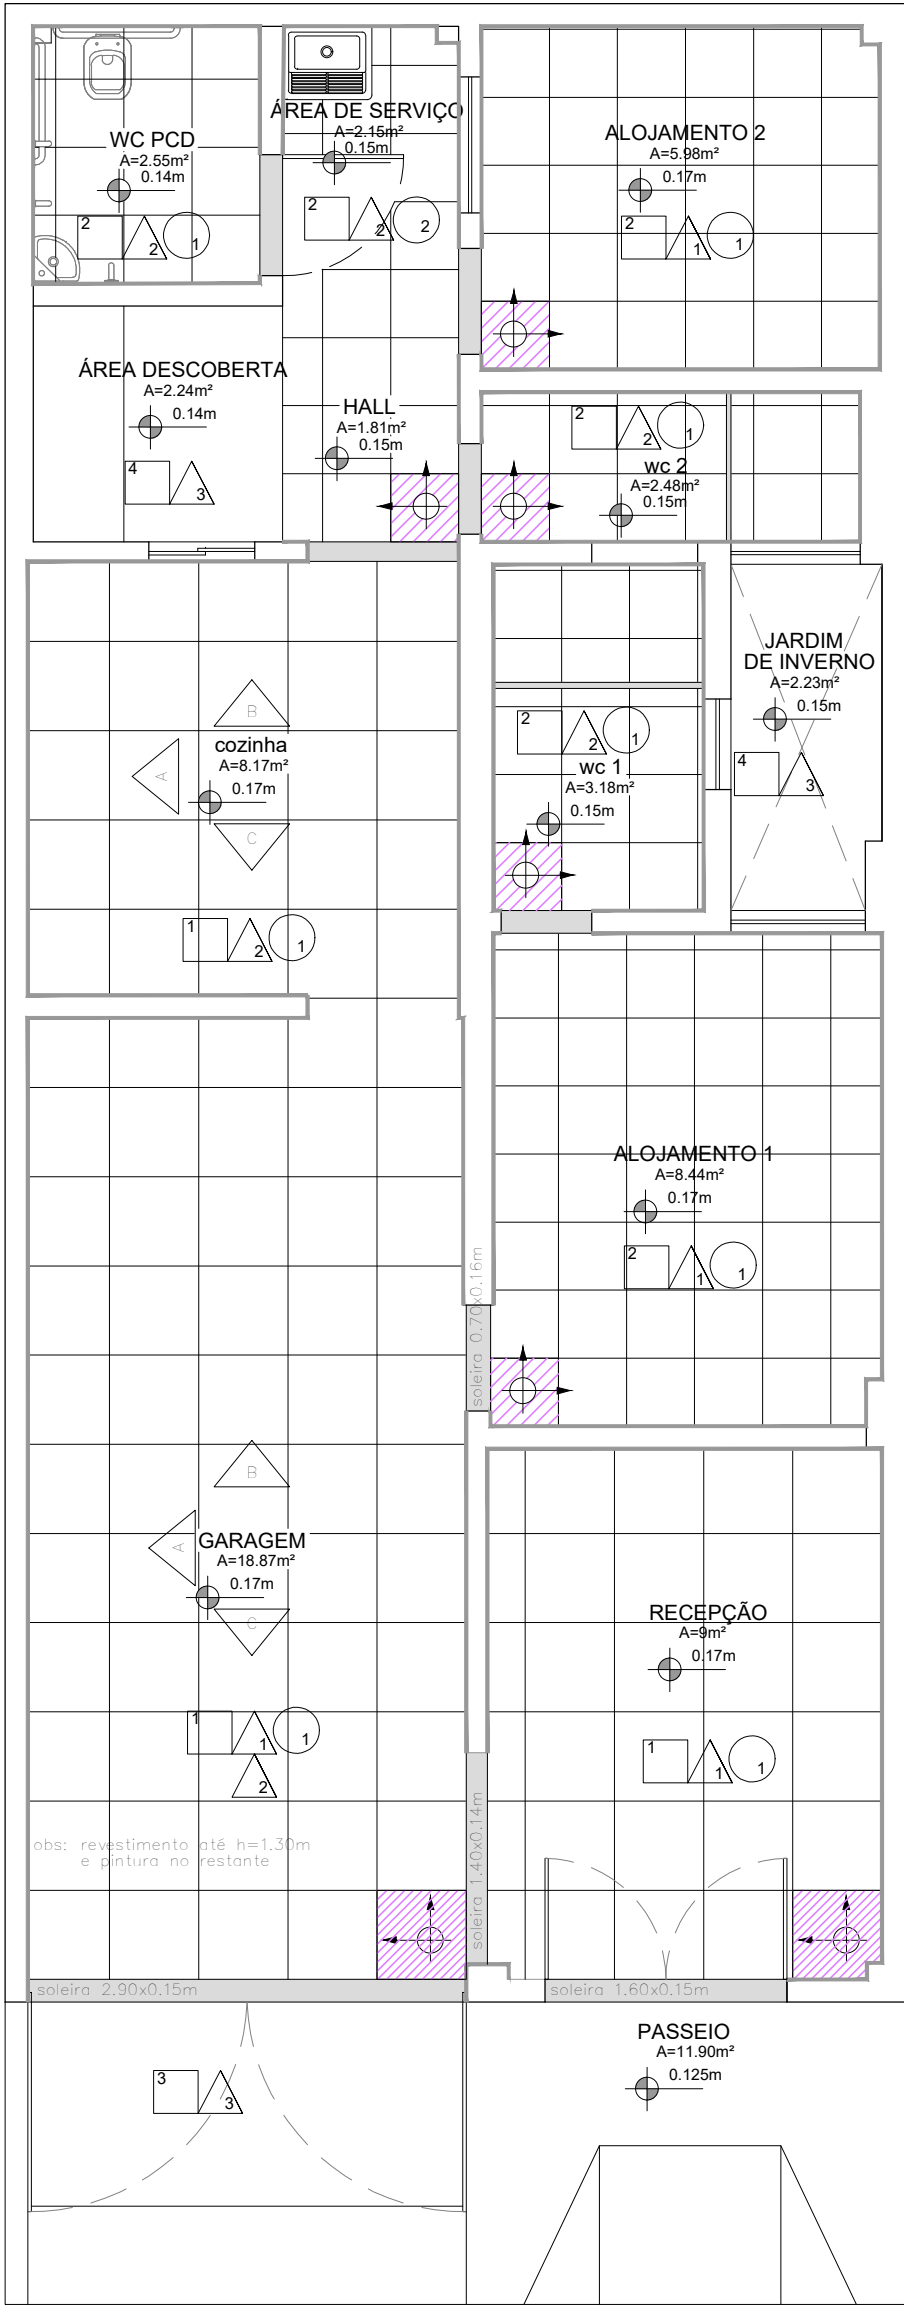


PLANTA BAIXA / LAYOUT - PAGINAÇÃO DE PISO
ESC.: 1:50

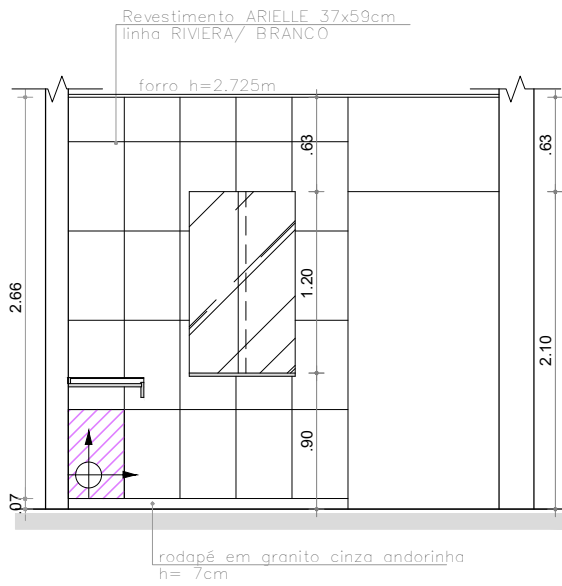

COZINHA/ VISTA A
ESC.: 1:50

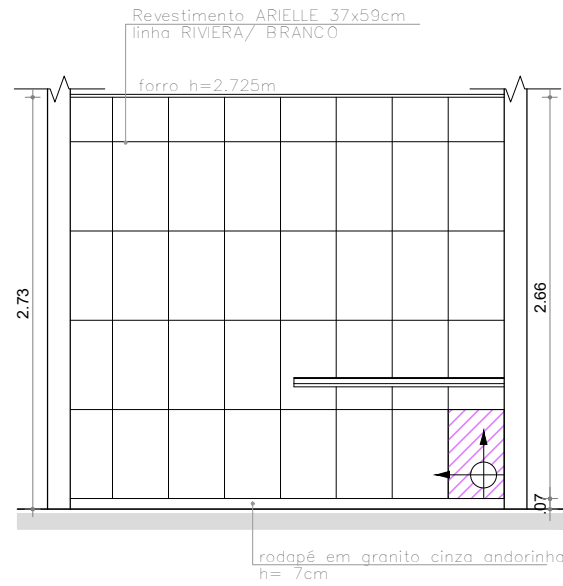

COZINHA/ VISTA B
ESC.: 1:50

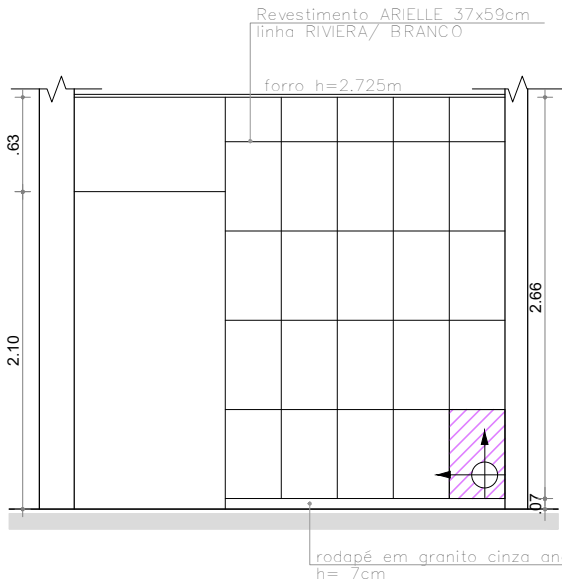

COZINHA/ VISTA C
ESC.: 1:50


TABELA DE MATERIAIS DE ACABAMENTO

SÍMBOLO	ESPECIFICAÇÃO
PISO x	
1	Porcelanato Munari Branco Retificado - Acetinado 59x59 Classe C Eliane- rodapé em granito cinza andorinha h = 7cm
2	Piso ELIANE Habitat Branco AC.45X45 - rodapé em granito cinza andorinha h= 7 cm
3	Cimento Desempolado
4	Grama esmeralda
PAREDE x	
1	Tinta PVA látex para interiores - cor branco gelo - acabamento fosco
2	Revestimento ARIELLE 37x59cm - linha RIVIERA/ BRANCO
3	Tinta acrílica para exteriores - cor branco gelo - acabamento fosco
TETO x	
1	Forro de PVC
2	Telhado aparente
NOTAS SOBRE MATERIAIS DE ACABAMENTO	
1 - NÃO SERÃO ACEITOS OUTROS MATERIAIS DAQUELES ESPECIFICADOS EM PROJETO SEM PRÉVIO CONSENTIMENTO DOS ARQUITETOS RESPONSÁVEIS. 2 - QUAISQUER ALTERAÇÕES NECESSÁRIAS DEVERÃO SER COMUNICADAS À EQUIPE DE FISCALIZAÇÃO DE OBRAS.	

Documento assinado digitalmente
gov.br PATRÍCIA DI ANGELIS SOUZA SANDES
Data: 21/03/2024 12:28:53-0300
Verifique em <https://validar.it.gov.br>


 SECRETARIA DE ESTADO DA SEGURANÇA PÚBLICA SE RG PI PE GO VER NO GO	
---	--

OBSERVAÇÃO: TODAS AS PAREDES INTERNAS SERÃO PINTADAS COM TINTA PVA LÁTEX NA COR BRANCO GELO.
TODAS AS SOLEIRAS SERÃO EM GRANITO CINZA ANDORINHA.
CONFERIR MEDIDAS NO LOCAL.

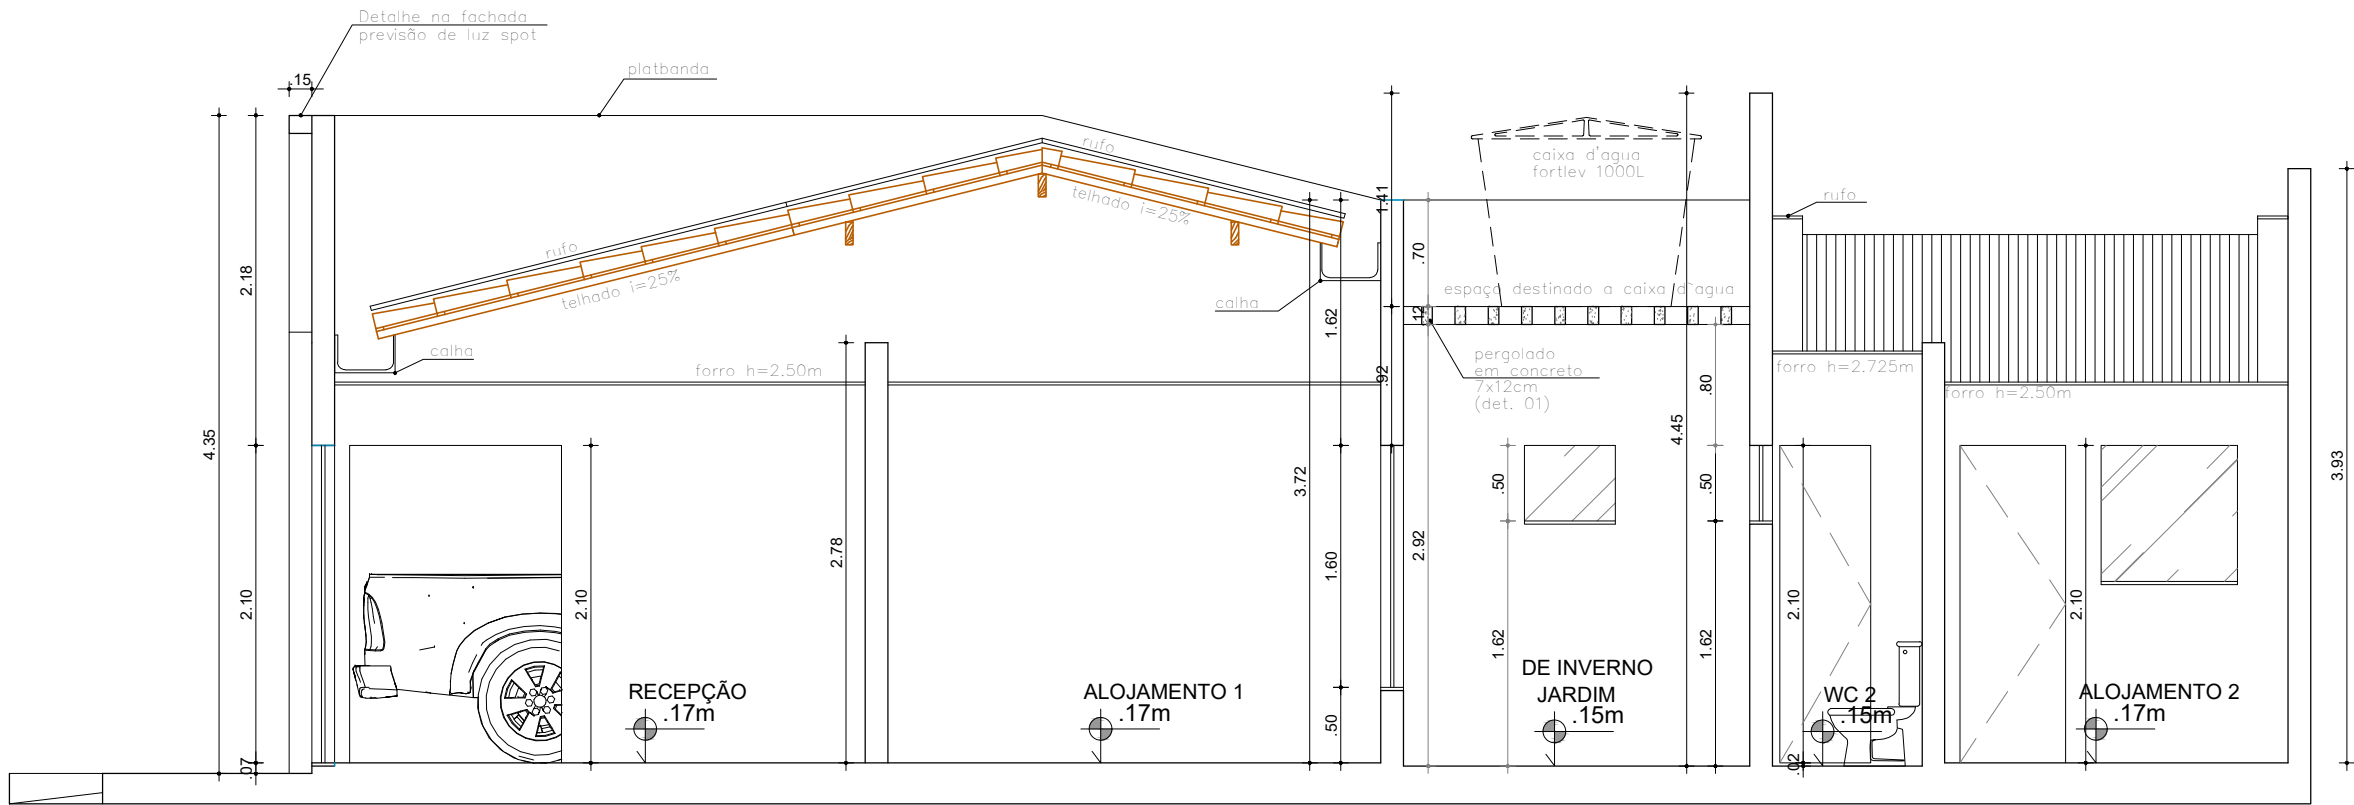


CORTE A-A'

ESC.: 1:50

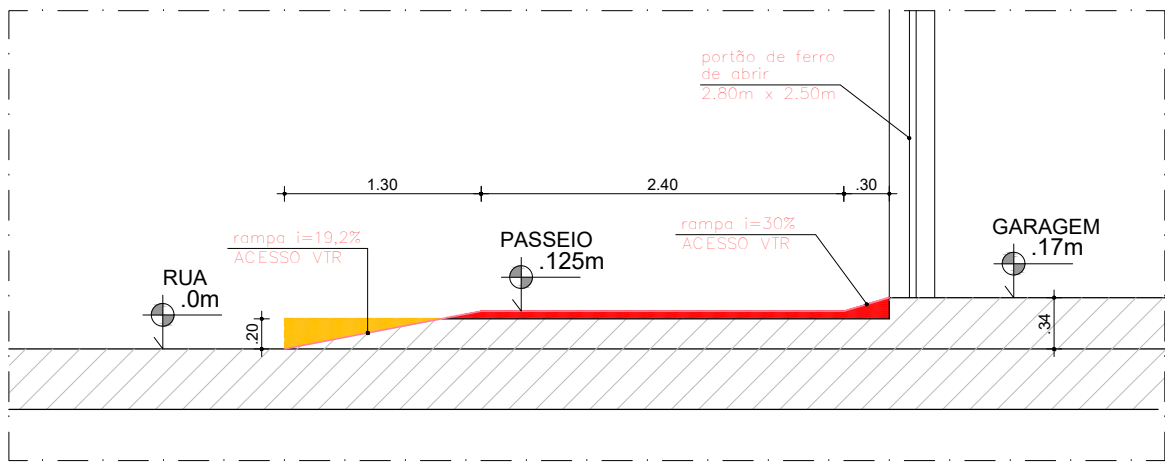


DET. RAMPA DE ACESSO A VTR

ESC.: 1:25

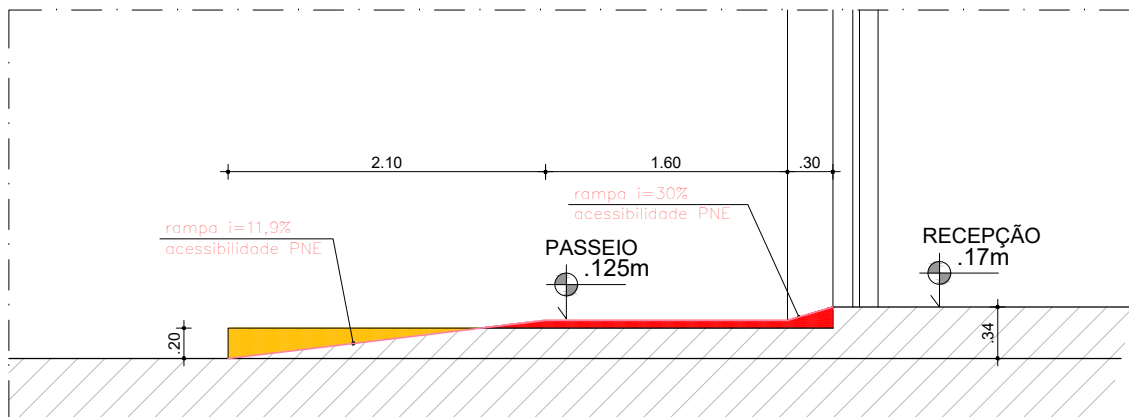


DET. RAMPA PNE

ESC.: 1:25

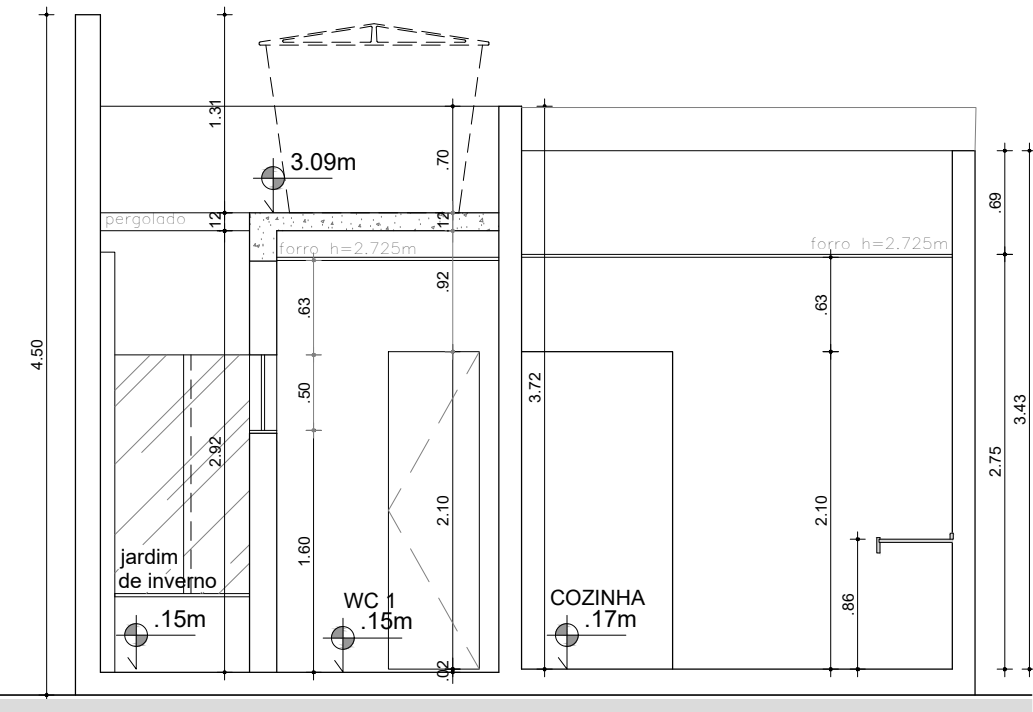


CORTE C-C'

ESC.: 1:50

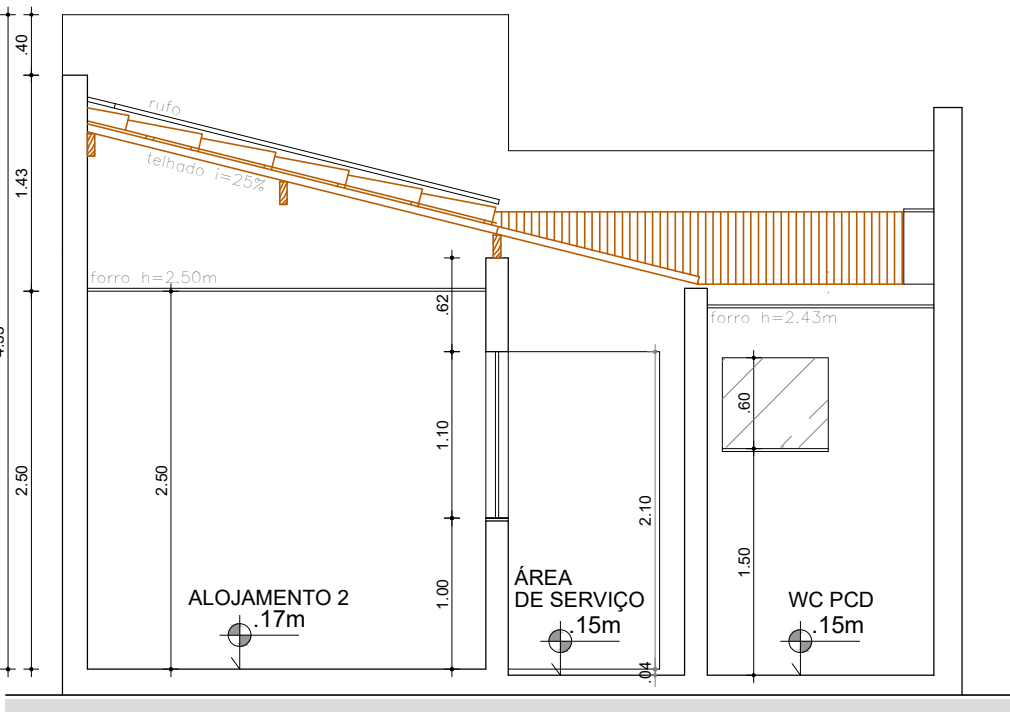


CORTE B-B'

ESC.: 1:50

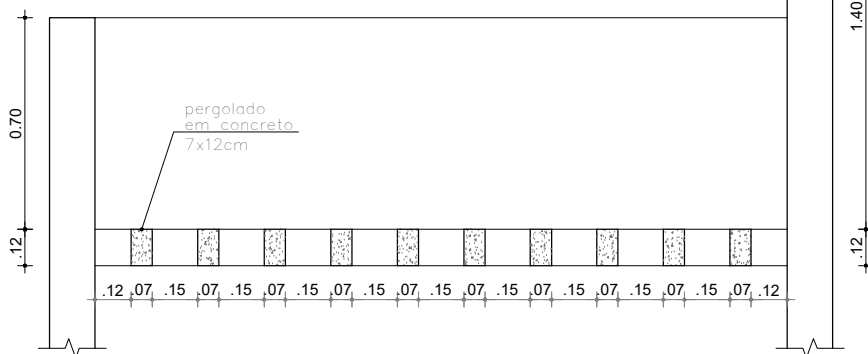


CORTE D-D (PERGOLADO)

ESC.: 1:25

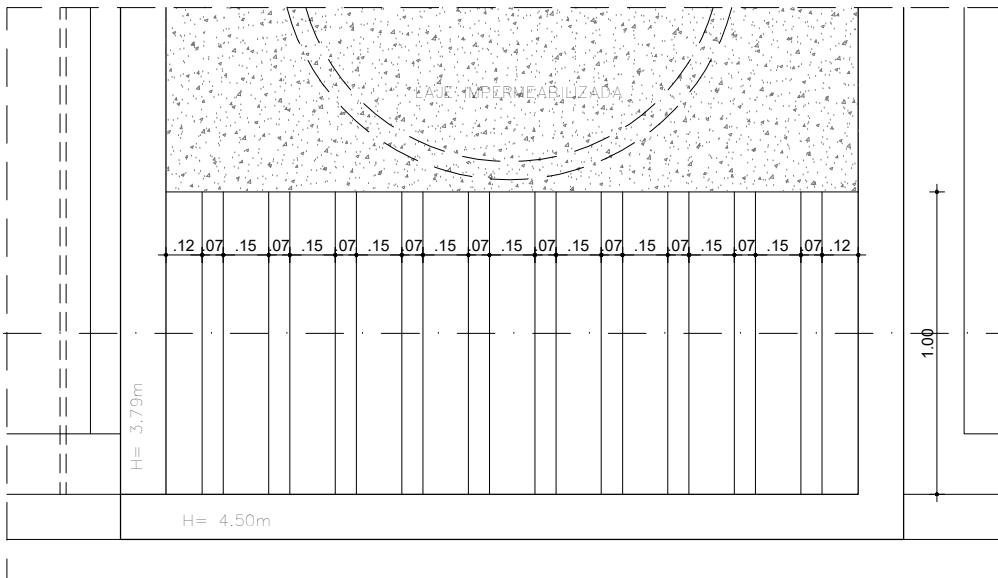

DET. 01 (PERGOLADO)

ESC.: 1:25

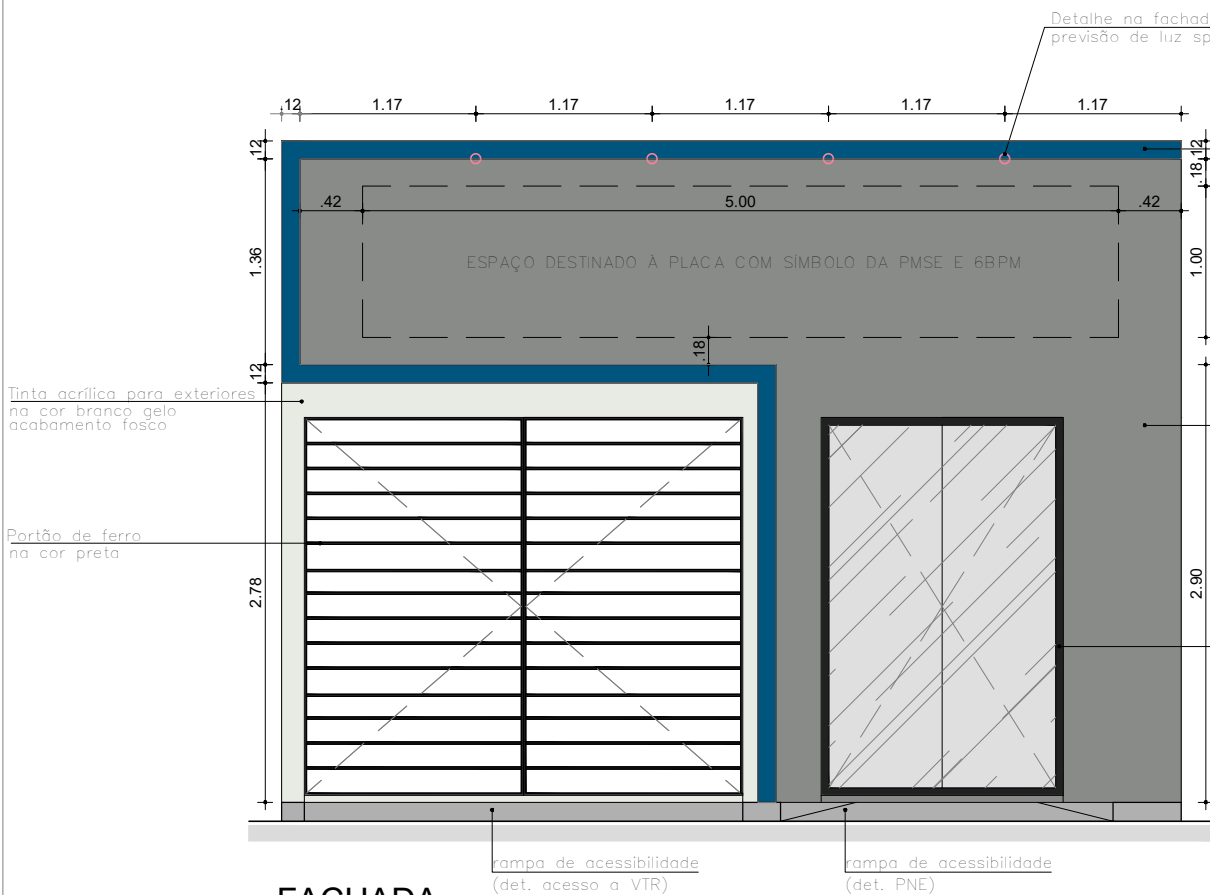


FACHADA


ESC.: 1:50

Documento assinado digitalmente
PATRICIA DI ANGELIS SOUZA SANDES
Data: 21/03/2024 12:28:53-0300
Verifique em <https://validar.iti.gov.br>

SECRETARIA DE ESTADO DA SEGURANÇA PÚBLICA		DIRETORIA DE ARQUITETURA E EDIFICAÇÕES PRAÇA TOBIAS BARRETO, nº 20, BAIRRO SÃO JOSÉ - CEP 49050-220 ARACAJU/SE TELS: (79)3216-5456/(79)3216-5423	
TIPO DE PROJETO: PROJETO ARQUITETÔNICO DE REFORMA		Nº DA PRANCHA 05/06	
ASSUNTO: CORTES (AA,BB,CC) / FACHADA, DETALHES ARQUITETÔNICOS			
ENDEREÇO: Travessa Celso de Carvalho, Num 23, Povoado ÁGUA FRIA, SALGADO - SE			
AUTORES DO PROJETO: JUAREZ CONRADO DANTAS NETO			
RESPONSÁVEL TÉCNICO: PATRICIA DI ANGELIS S. SANDES		CREA/CAU: A123899-0	
ESCALA: 1:50	DATA: JAN/2024	DESENHISTA: JUAREZ CONRADO	LEVANTAMENTO: JUAREZCONRADO

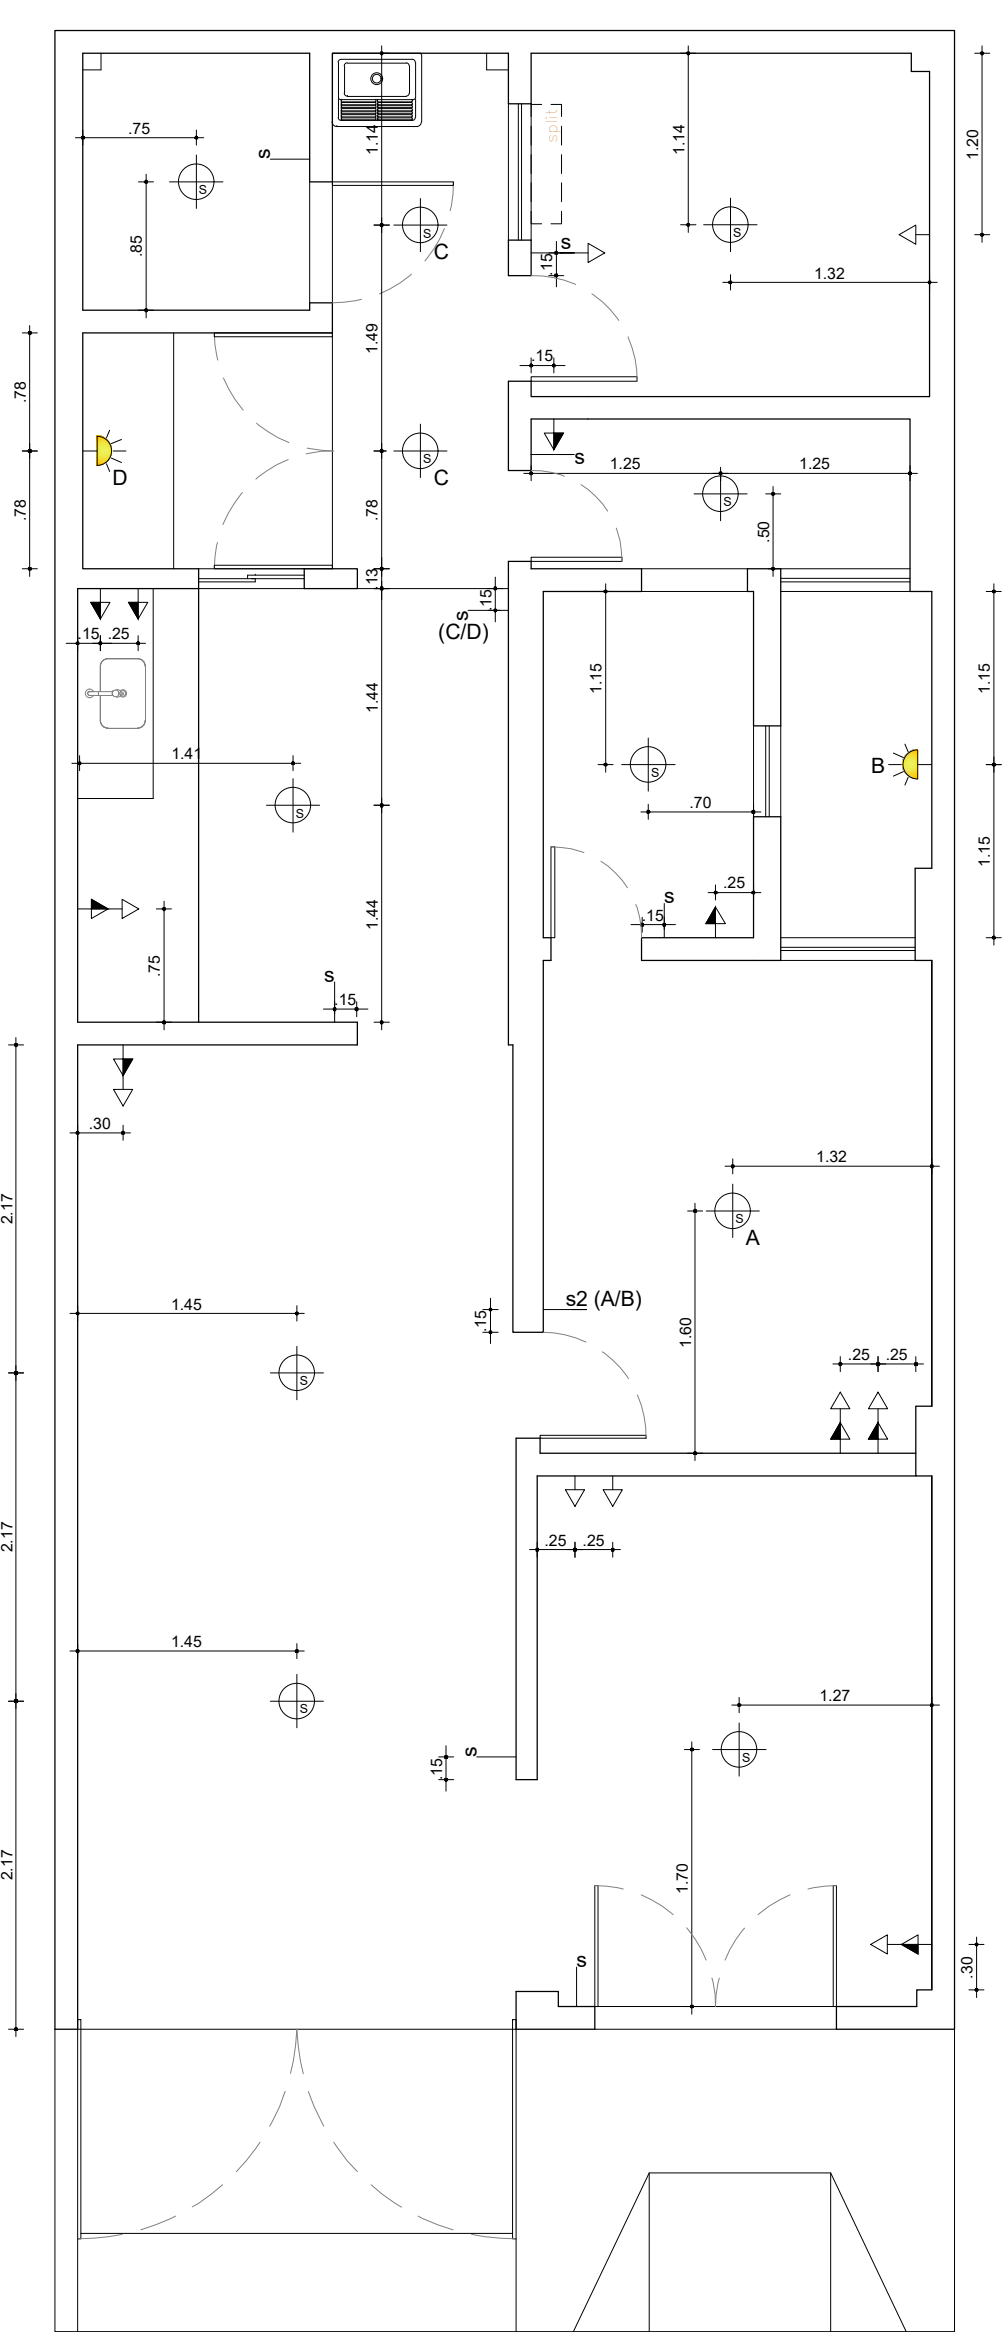

PLANTA BAIXA / DIRETRIZES ELÉTRICAS
ESC.: 1:50

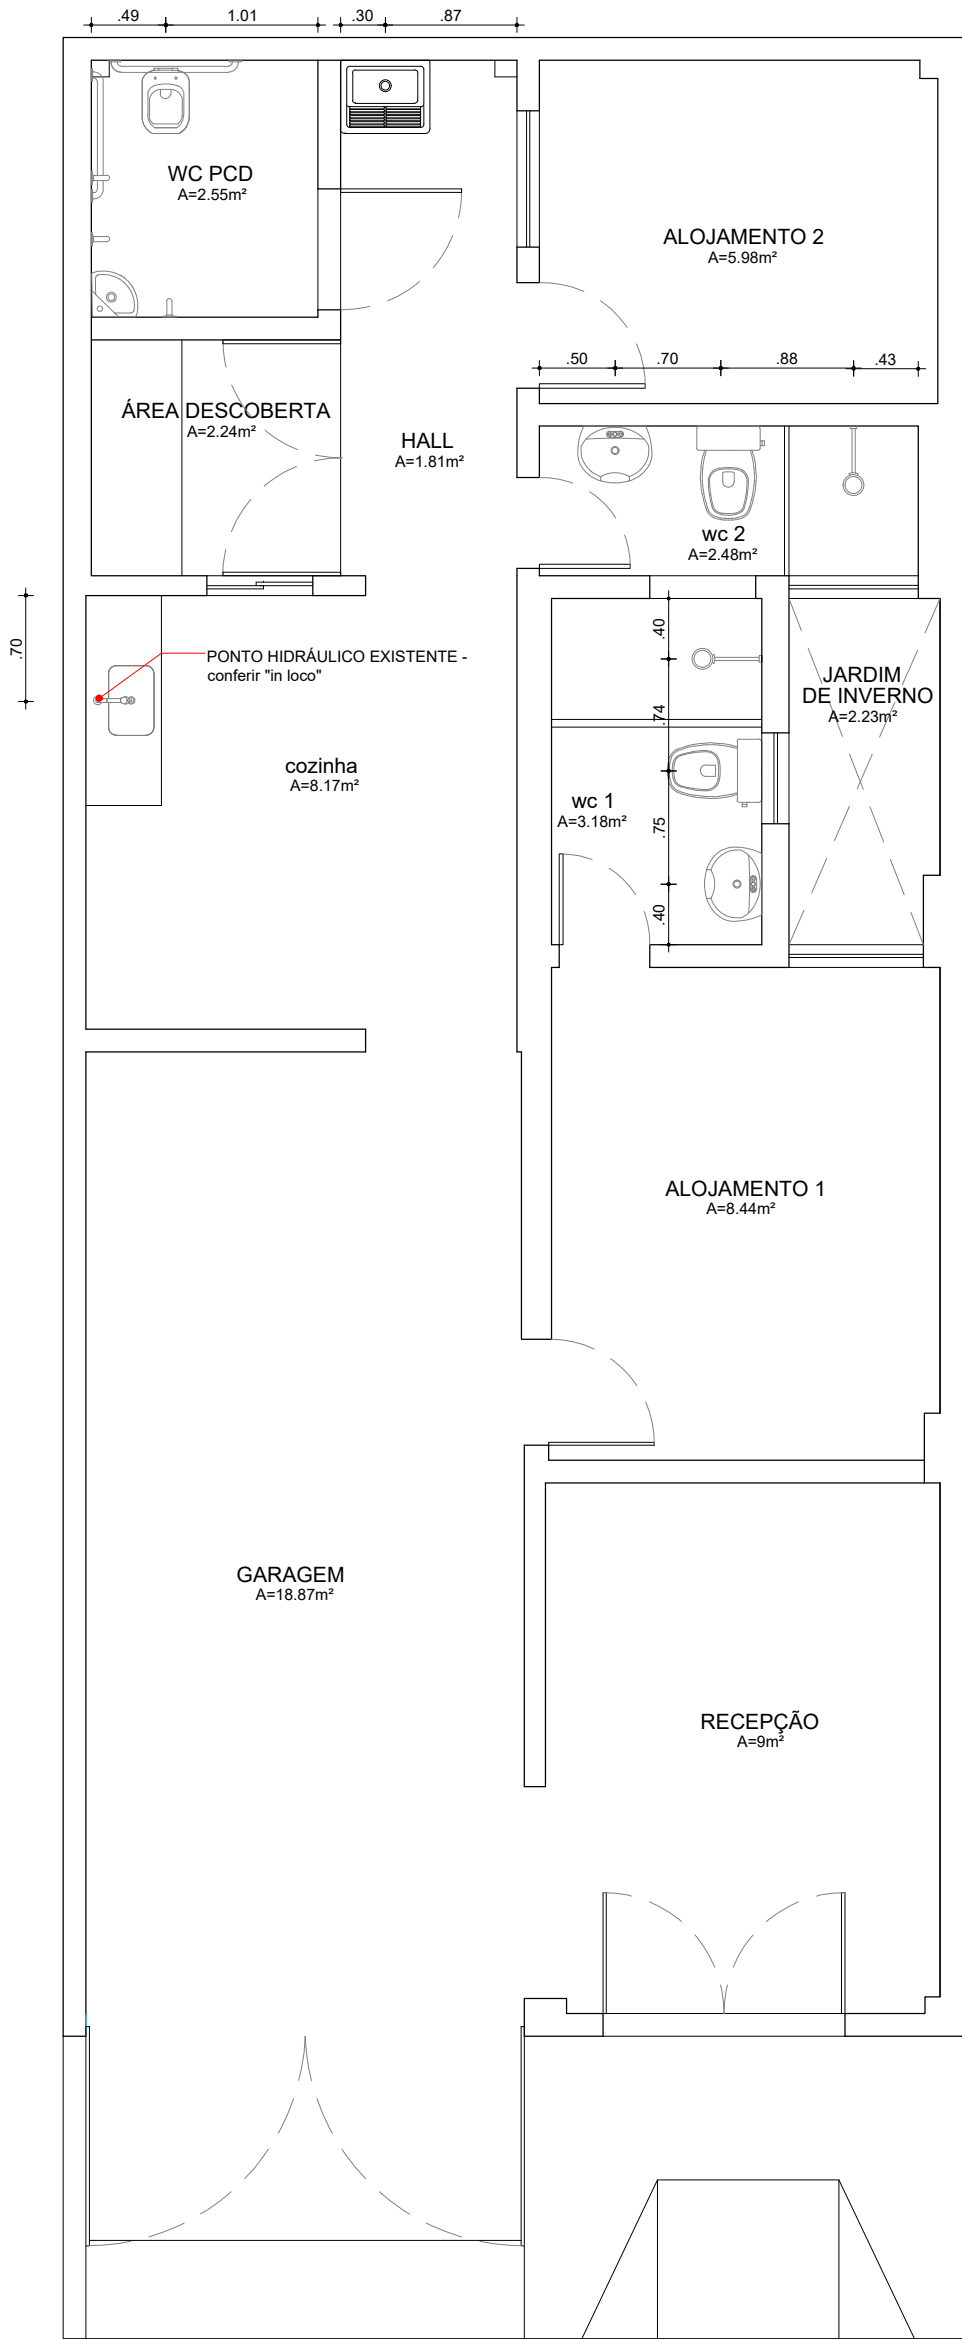

PLANTA BAIXA / DIRETRIZES HIDRÁULICAS
ESC.: 1:50

LEGENDA:

- ARANDELA DE PAREDE
- LUMINÁRIA FLUORESCENTE TUBULAR - TIPO CALHA - SOBREPOR
- TOMADA BAIXA H= 0,30 M
- TOMADA MÉDIA H= 1,20 M
- INTERRUPTOR SIMPLES

Documento assinado digitalmente
gov.br PATRICIA DI ANGELIS SOUZA SANDES
Data: 21/03/2024 12:29:38-0900
Verifique em <https://validar.itl.gov.br>

SECRETARIA DE ESTADO DA SEGURANÇA PÚBLICA  SERGIPE GOVERNO DO ESTADO DIRETORIA DE ARQUITETURA E EDIFICAÇÕES PRAÇA TOBIAS BARRETO, nº 20, BAIRRO SÃO JOSÉ - CEP 49050-220 ARACAJU/SE TELS: (79)3216-5456/(79)3216-5423	
TIPO DE PROJETO: PROJETO ARQUITETÔNICO DE REFORMA	Nº DA PRANCHA 06/06
ASSUNTO: DIRETRIZES ELÉTRICAS/ DIRETRIZES HIDRÁULICAS	
ENDEREÇO: Travessa Celso de Carvalho, Num 23, Povoado ÁGUA FRIA, SALGADO - SE	
AUTORES DO PROJETO: JUAREZ CONRADO DANTAS NETO	
RESPONSÁVEL TÉCNICO: PATRICIA DI ANGELIS S. SANDES	
CREA/CAU: A123899-0	
ESCALA: 1:50	DATA: JAN/2024
DESENHISTA: JUAREZ CONRADO	LEVANTAMENTO: JUAREZCONRADO