



PLANTA BAIXA - TRECHO 01

ESCALA: 1/100

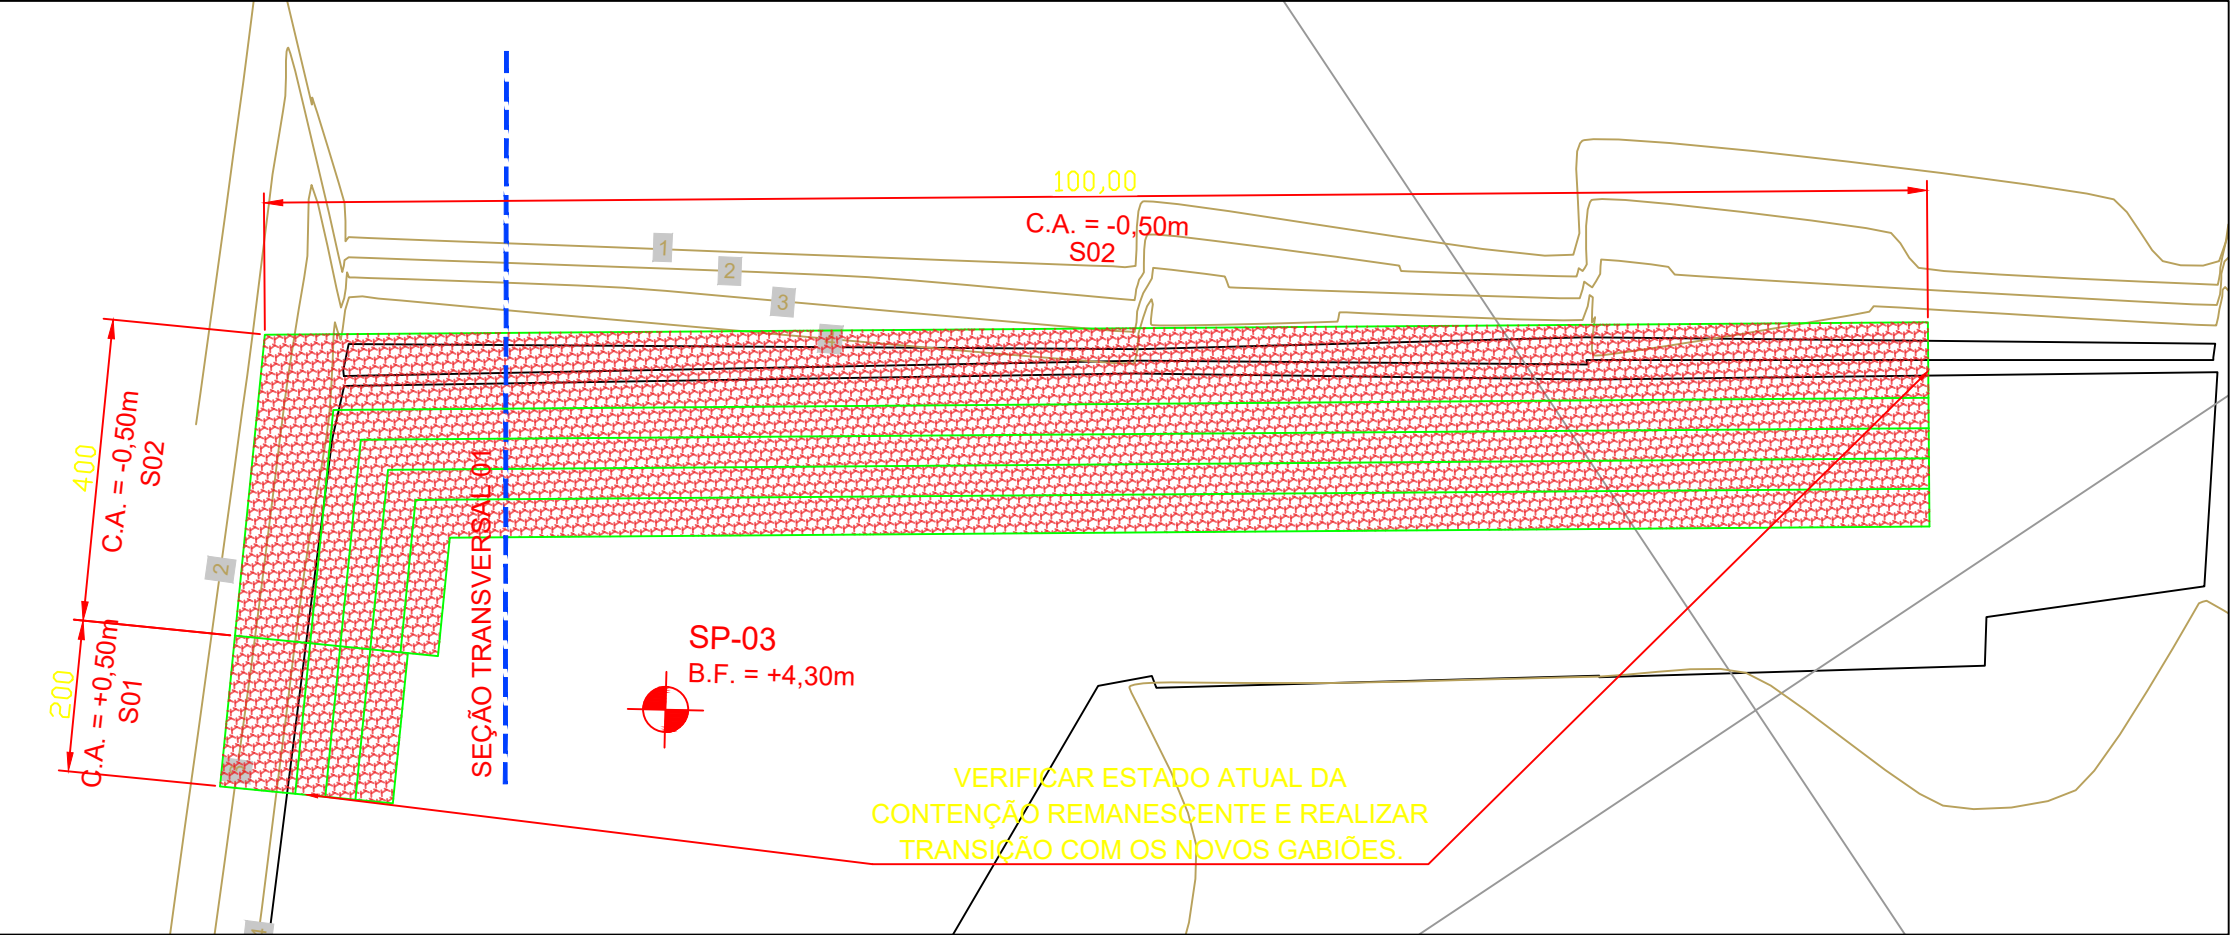

SEÇÃO TRANSVERSAL - TRECHO 01

ESCALA: 1/100

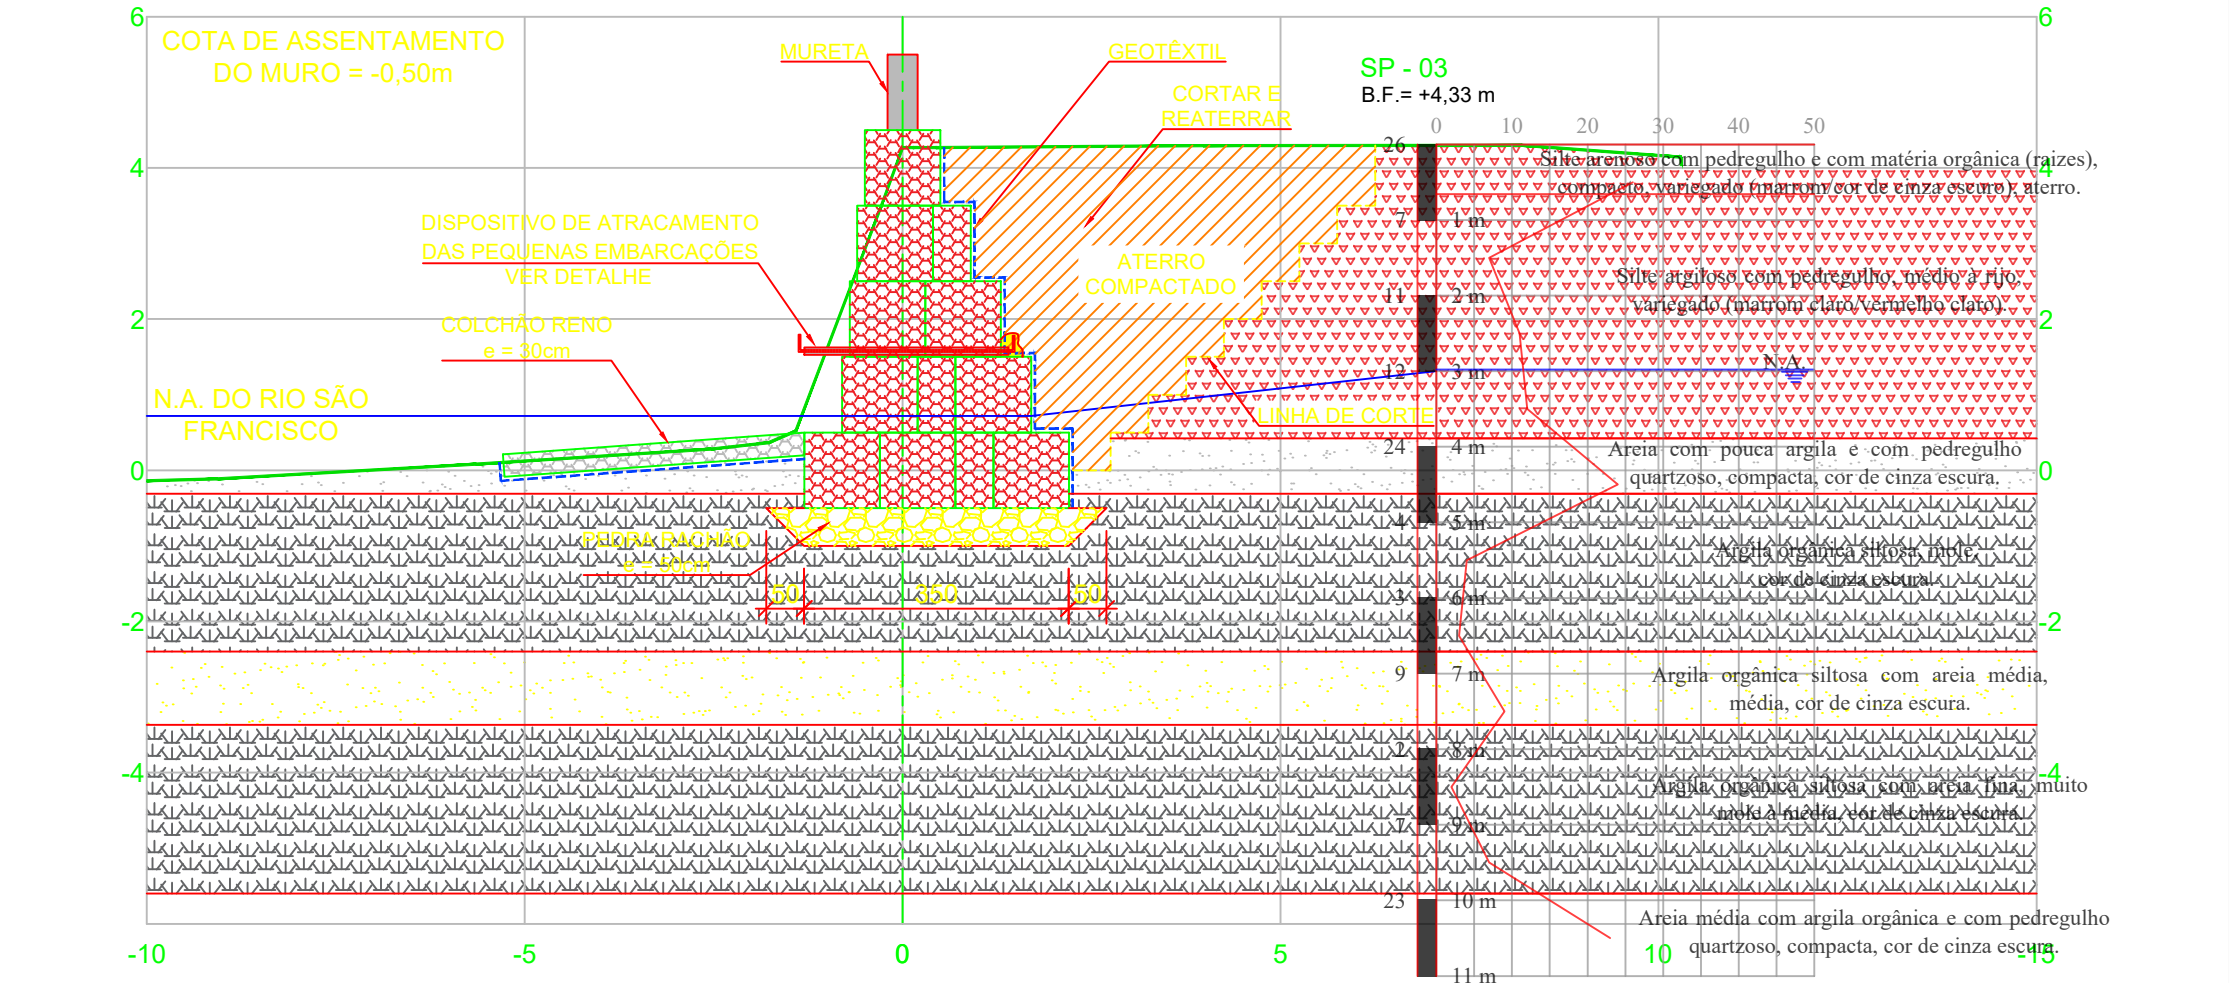

CONVENÇÕES

PLANTA BAIXA

LINHAS DA SEÇÃO

SEÇÃO TRANSVERSAL

NÍVEL D'ÁGUA

DESENHOS ESQUEMÁTICOS

TERRENO NATURAL

GEOTÊXTIL TR21 OU SIMILAR

GABIÃO

CURVAS DE NÍVEL MESTRA E INTERMEDIÁRIA

QUANTITATIVO (TRECHO 01)

| Descrição                                                                                     | Unidade | Quantidade |
|-----------------------------------------------------------------------------------------------|---------|------------|
| Pedra de mão                                                                                  | m³      | 312        |
| (Enchimento dos gabiões e colchão reno)                                                       |         |            |
| Gabião tipo caixa em liga de zinco e alumínio revestido com polímero de malha hexagonal       | m³      | 272        |
| Colchão reno em liga de zinco e alumínio revestido com polímero de malha hexagonal (e = 30cm) | m²      | 132        |
| Geotêxtil não-tecido agulhado (RT 21 ou similar)                                              | m²      | 295        |
| Pedra Rachão                                                                                  | m³      | 41         |

CODEVASF

CODEVASF – Companhia de Desenvolvimento dos Vales do São Francisco e do Parnaíba

GEOTEC  
CONSULTORIA E SERVIÇOS LTDA.

Rua Antônio Andrade, 2398 Sala 03  
Coroa do Meio, Aracaju-SE Fone: (79) 3213 -7137  
email: geotec.csl@uol.com.br

|                                       |             |      |
|---------------------------------------|-------------|------|
| Engº Civil CARLOS REZENDE CARDOSO JR. | 270062866-7 | SE   |
| RESP. TÉCNICO                         | DATA        | CREA |
| Engº Civil CARLOS REZENDE CARDOSO JR. | 270062866-7 | SE   |
| AUTOR DO PROJETO                      | DATA        | CREA |
| LEVANTAMENTO                          | DATA        | CREA |

PROJETO EXECUTIVO DE MURO DE CONTENÇÃO

CONTENÇÃO - MURO DE ARRIMO EM GABIÃO

AVENIDA BEIRA RIO, ILHA DAS FLORES, SERGIPE, BAIXO SÃO FRANCISCO

|                 |                                                        |                                  |            |                |
|-----------------|--------------------------------------------------------|----------------------------------|------------|----------------|
| DATA<br>04/2024 | ETAPA<br>PROJETO DE CONTENÇÃO                          | Nº<br>GT.COD.ILH.CON.E.02.06.R00 |            |                |
| ESCALA<br>1:100 | PLANTA<br>PLANTA BAIXA E SEÇÃO TRANSVERSAL - TRECHO 01 | REV<br>00                        | BLOCO<br>— | FOLHA<br>02/04 |