

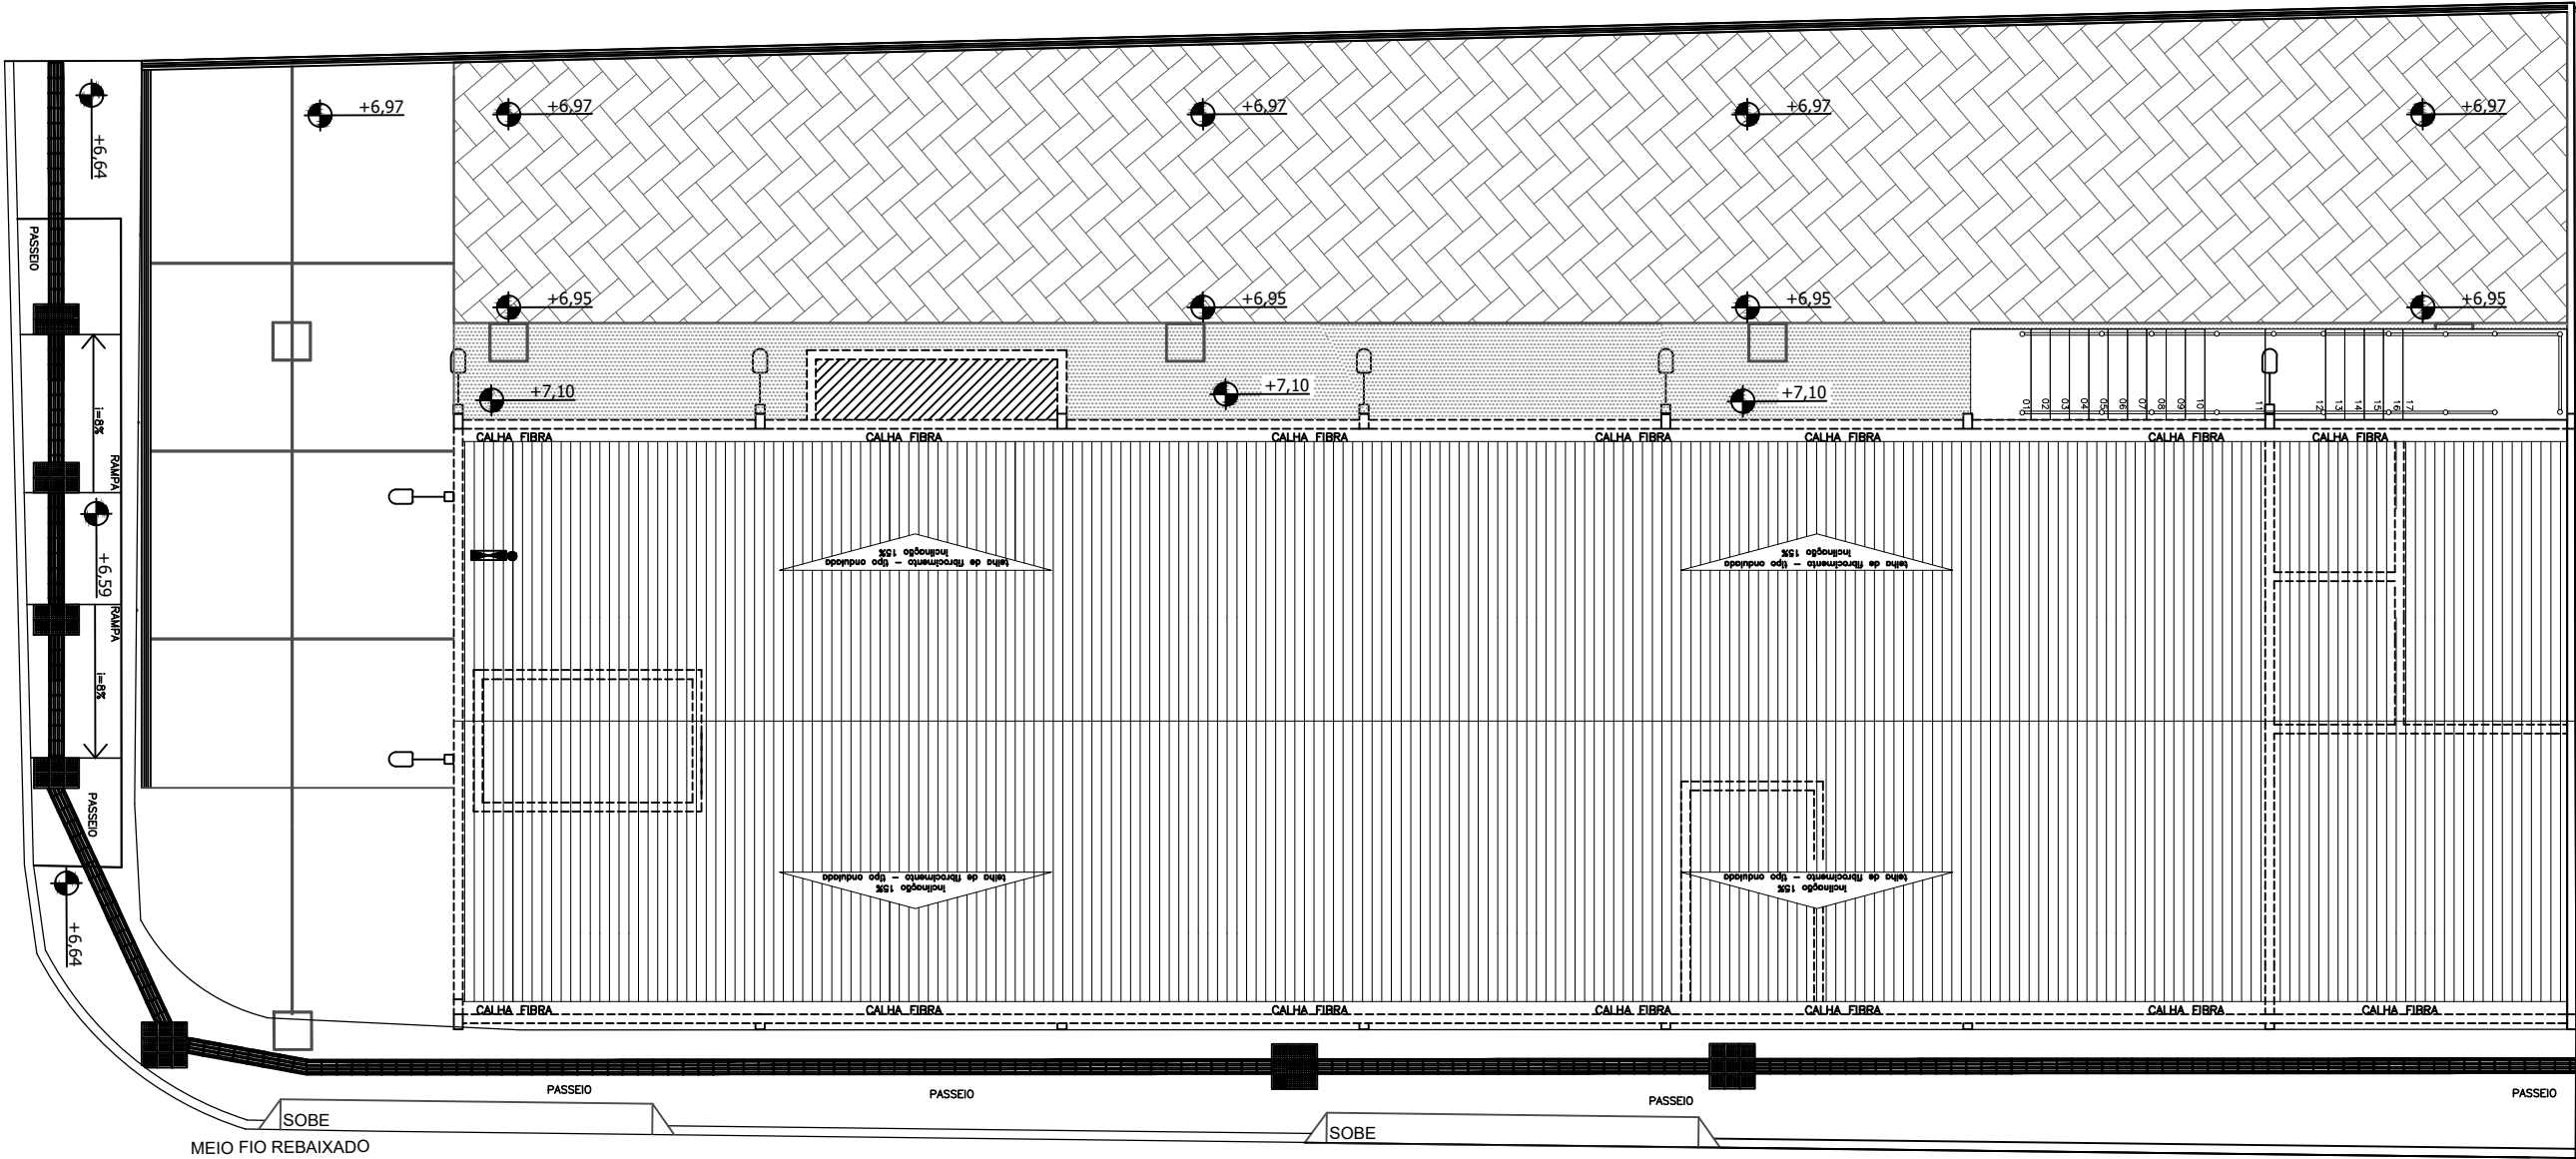
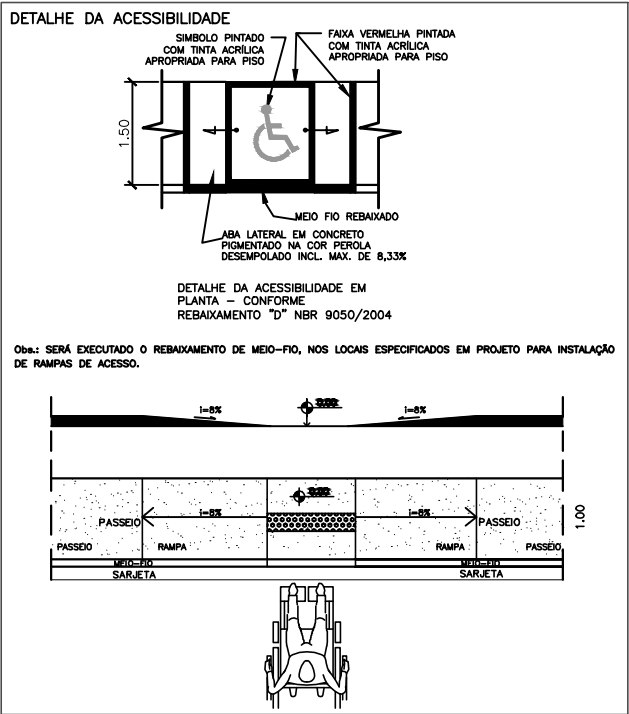
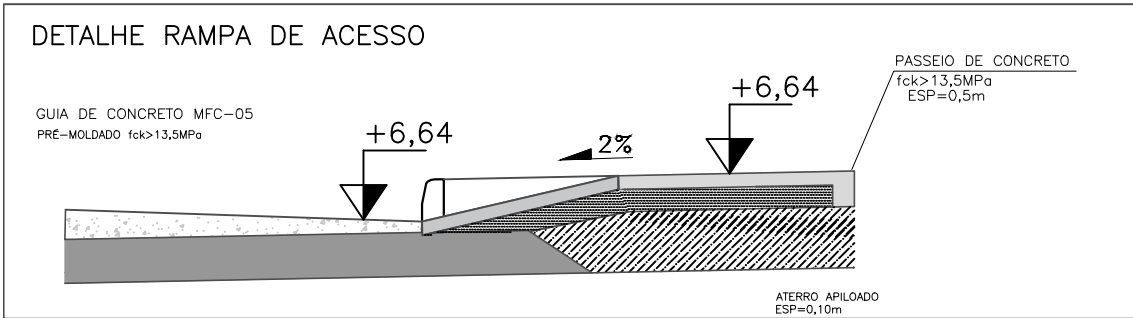


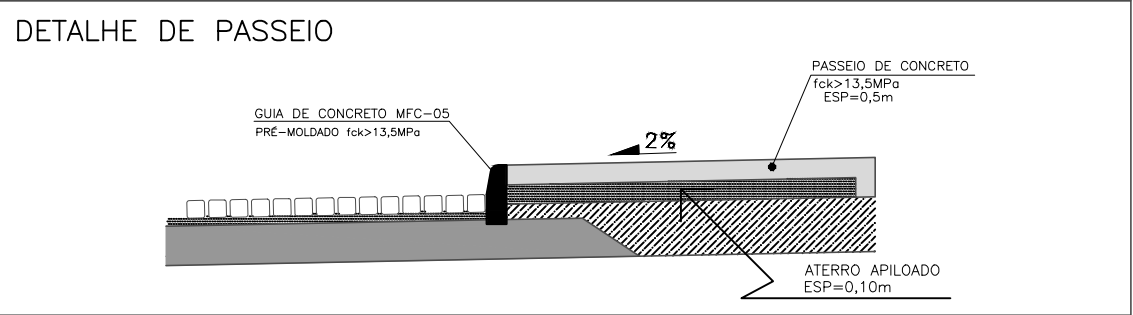

PLANTA BAIXA - COBERTURA
Esc: 1/125

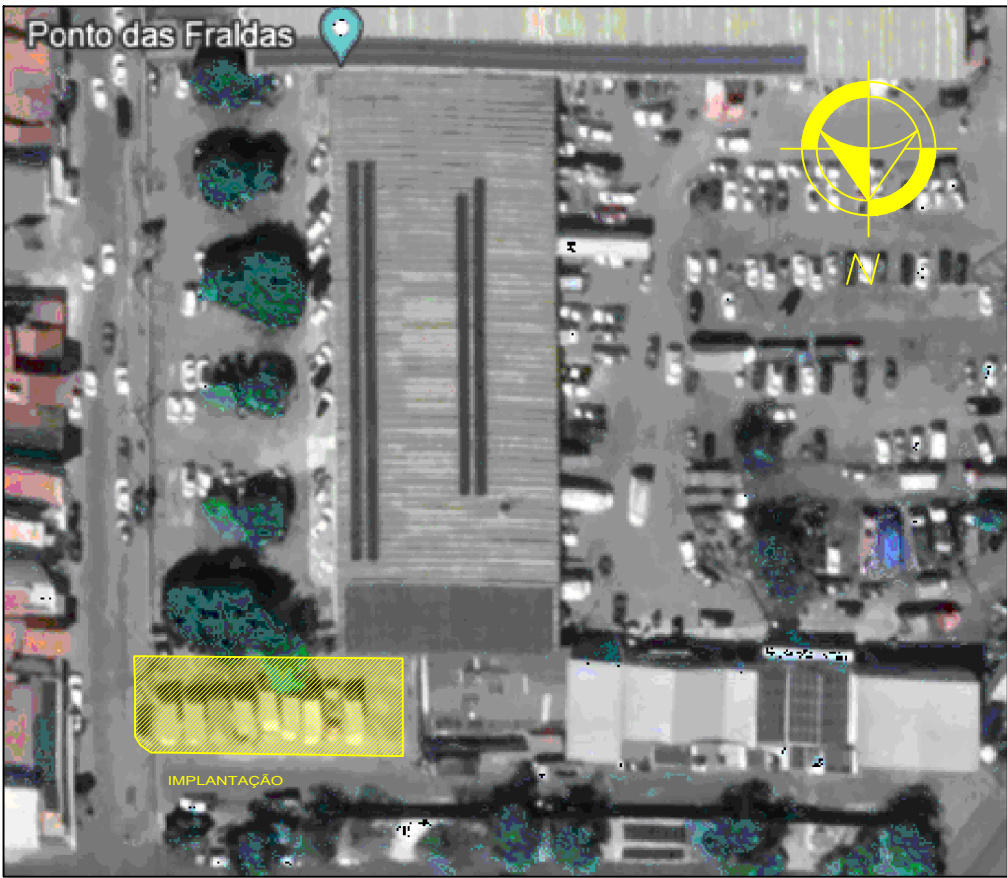

Nº REV.	DESCRIÇÃO	DATA	RESPONSÁVEL

ÉRICA LIMA CAVALCANTE MITIDIERI
SECRETÁRIA DE ESTADO

GUILHERME HENRIQUE DA SILVA GOIS
RESP. TÉCNICO

SECRETARIA DE ESTADO DA ASSISTÊNCIA SOCIAL E CIDADANIA - SEASC
PROPRIETÁRIO

PROJETO
CONSTRUÇÃO BANCO DE ALIMENTOS
SITO: ESQUINA RUA MAMEDE PAES MENDONÇA COM RIACHÃO-GETÚLIO VARGAS-ARACAJU-SERGIPE

PRANCHA PLANTA BAIXA E DETALHES - ACESSIBILIDADE BANCO DE ALIMENTOS	ESCALA 1 / 125
RESP. TÉCNICO GUILHERME GOIS COORDENADAS GEOGRÁFICAS:	DATA JANEIRO/2024
DESENHO GUILHERME GOIS	NUMERO DA PRANCHA ARQ-00/06