




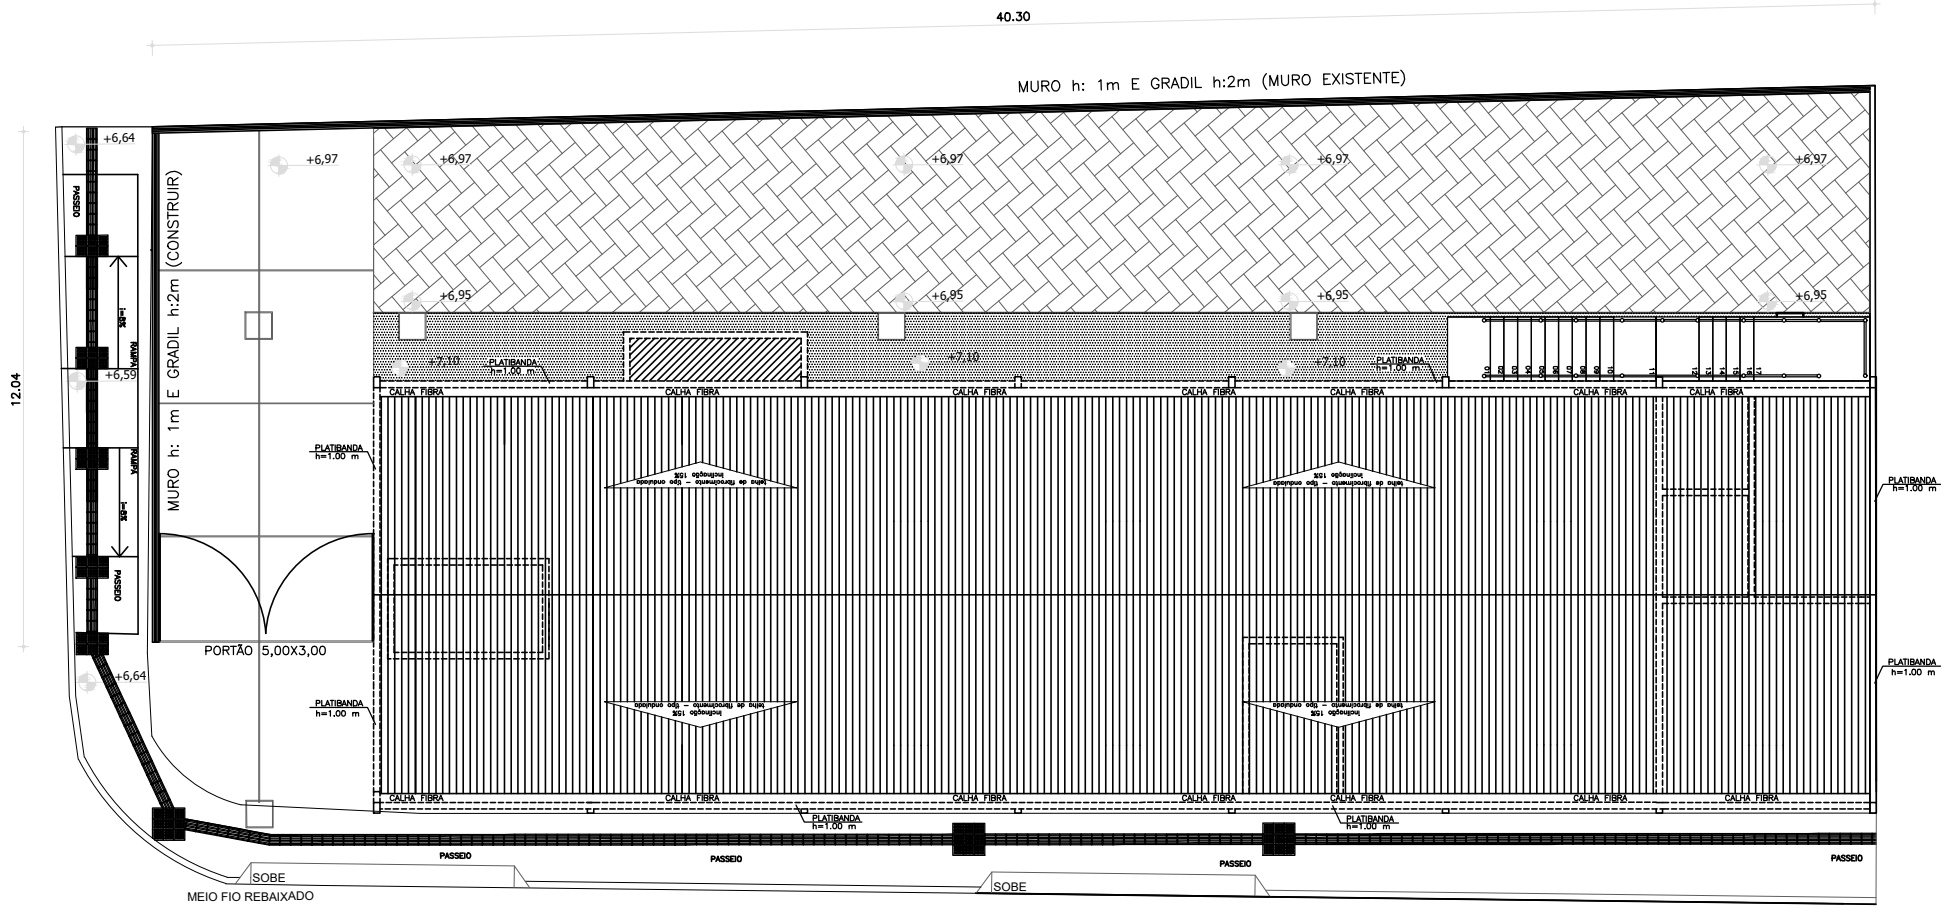


PLANTA BAIXA - COBERTURA
Esc: 1/125

DETALHE DE PASSEIO

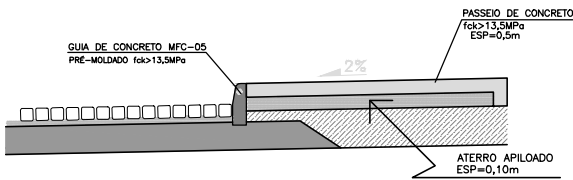

DETALHE RAMPA DE ACESSO

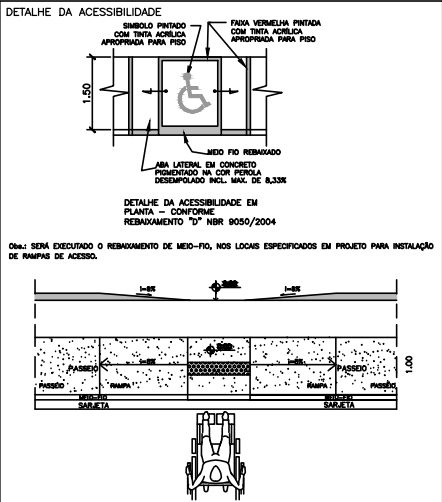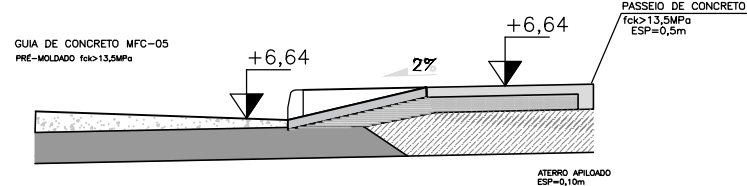

QUADRO DE ÁREAS

ÁREA CONSTRUÍDA	407,49m²
ÁREA COBERTA	351,74m²
ÁREA LIVRE	310,00m²
ÁREA TOTAL DO TERRENO	665,17m²
GABARITO DE ALTURA	8,17m

LEGENDA/ÁREAS

PISO EM CONCRETO LISO POLIDO - COR NATURAL	82,85m²
PISO EM CONCRETO LISO POLIDO-COR NATURAL-PASSEIO	102,05m²
PISO INTERTRAVADO - COR NATURAL	165,84m²
MEIO FIO A SUBSTITUIR	00,00m²
PASSEIO INTERNO EM CONCRETO LISO COR NATURAL	35,23m²
PISO TATO DIRECIONAL	13,42m²
PISO TATO ATENÇÃO	3,76m²

NOTAS GERAIS:

- Medidas em metro;
- Todas as medidas deverão ser rigorosamente conferidas na obra;
- Todas as especificações deverão ser confirmadas com o contratante por ocasião da obra;
- Todos os projetos e detalhamentos de fabricação e montagem necessários a execução dos itens e serviços constantes nos projetos são de inteira responsabilidade da construtora;



Nº REV.	DESCRIÇÃO	DATA	RESPONSÁVEL
01	Nomeclatura do plantibanda	27/06/2024	EMILY OLIVEIRA
01	Inserção de portão de entrada	21/06/2024	EMILY OLIVEIRA

ÉRICA LIMA CAVALCANTE MITIDIERI

SECRETÁRIA DE ESTADO

GUILHERME HENRIQUE DA SILVA GOIS

RESP. TÉCNICO

CREA 271412698-7

SECRETARIA DE ESTADO DA ASSISTÊNCIA SOCIAL E CIDADANIA - SEASC
PROPRIETÁRIO

PROJETO

CONSTRUÇÃO BANCO DE ALIMENTOS

SITO: ESQUINA RUA MAMEDE PAES MENDONÇA COM RIACHÃO-GETÚLIO VARGAS-ARACAJU-SERGIPE

PRANCHA

PLANTA BAIXA - IMPLANTAÇÃO

ESCALA

1 / 125

RESP. TÉCNICO

GUILHERME GOIS

CREA

271412698-7/SE

COORDENADAS GEOGRÁFICAS:

E -10,908147

N -37,060989

DATA

JUNHO/2024

NUMERO DA PRANCHA

ARQ-03/06

DESENHO

GUILHERME GOIS

NOMEAÇÃO E ARQUIVAMENTO