




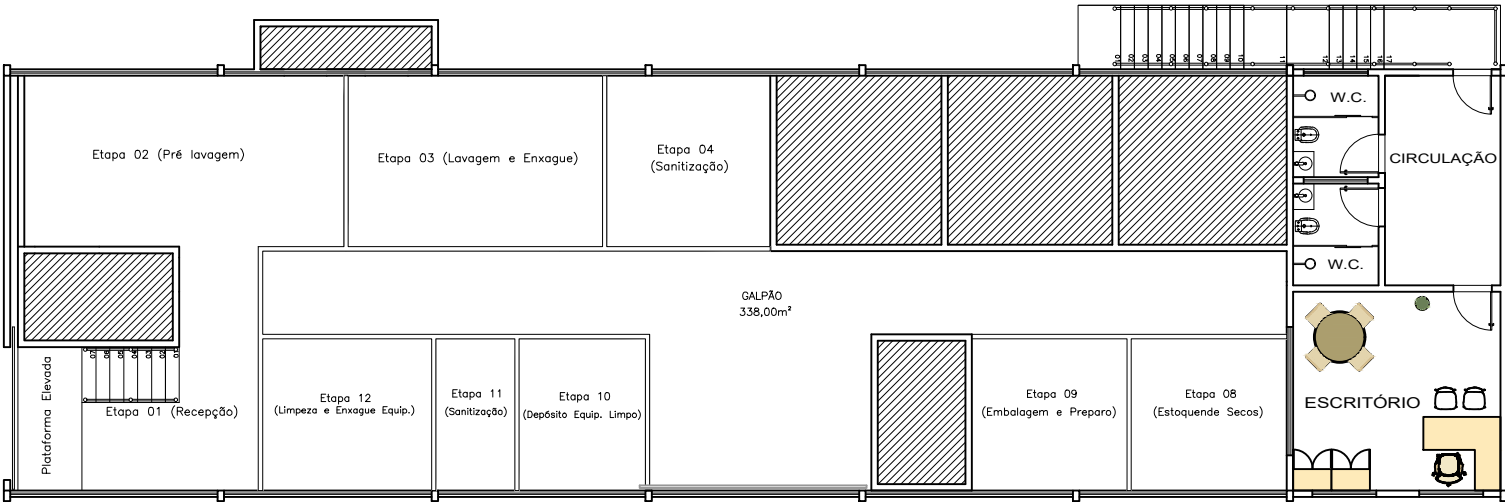

PLANTA BAIXA LAYOUT - PAV. SUPERIOR
Esc: 1/125

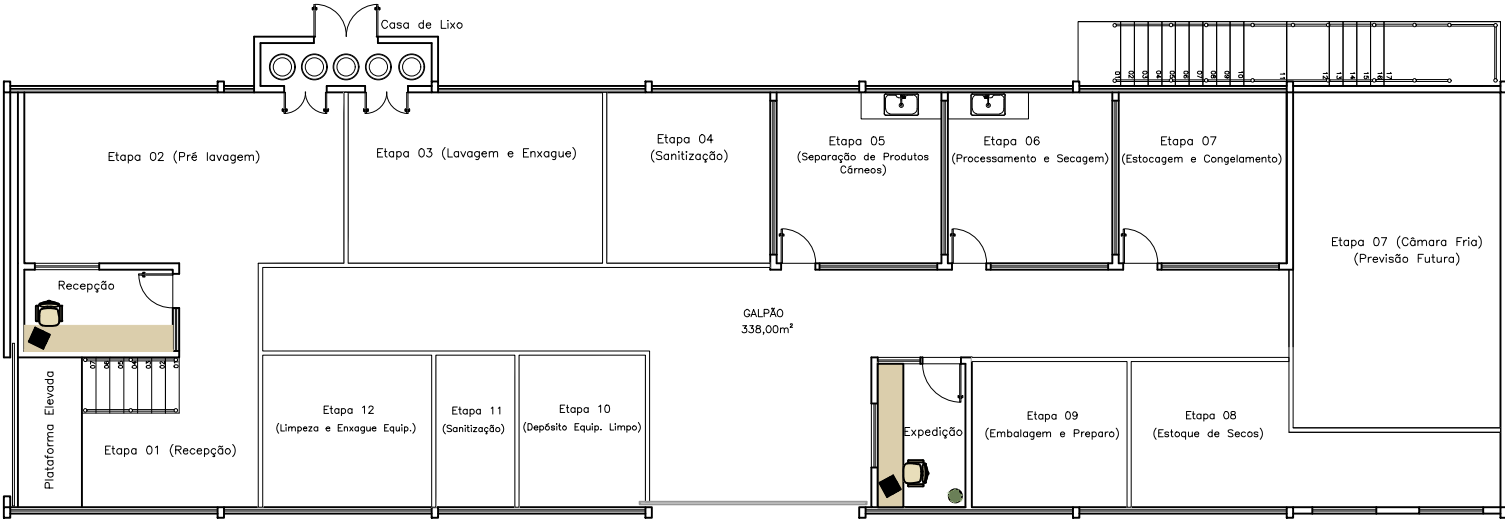


PLANTA BAIXA LAYOUT - PAV. INFERIOR
Esc: 1/125

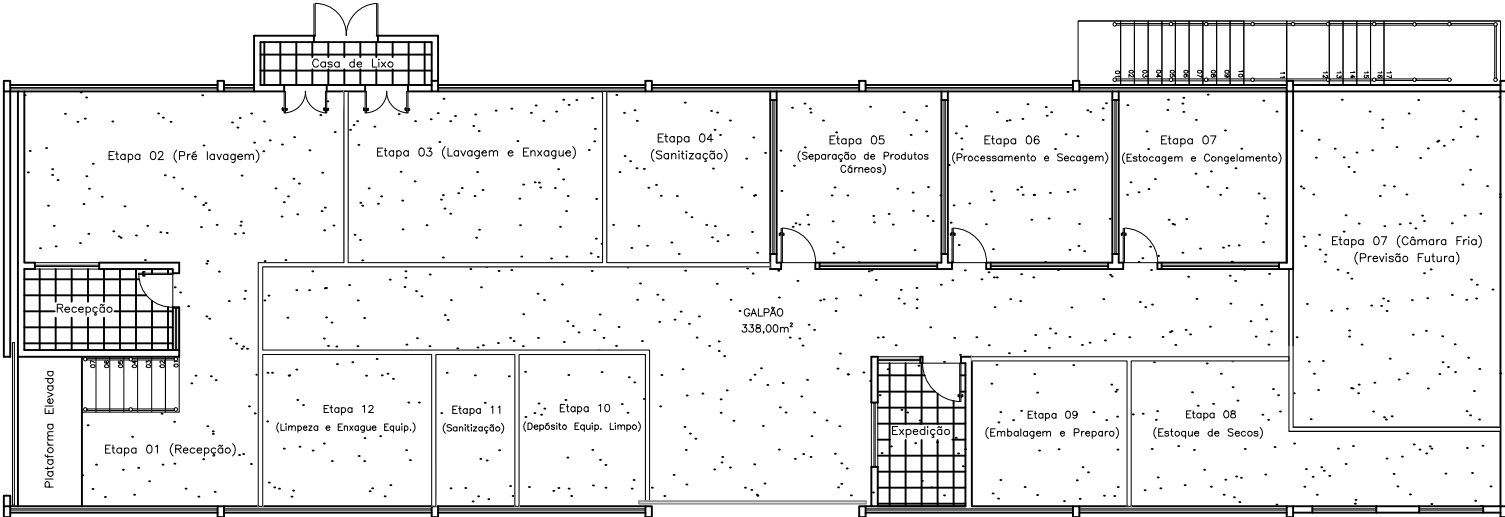


PAGINAÇÃO PISO
PISO ALTA RESISTÊNCIA COR NATURAL
Esc: 1/125

NOTAS GERAIS:


- Medidas em metro;
- Todas as medidas deverão ser rigorosamente conferidas na obra;
- Todas as especificações deverão ser confirmadas com o contratante por ocasião da obra;
- Todos os projetos e detalhamentos de fabricação e montagem necessários a execução dos itens e serviços constantes nos projetos são de inteira responsabilidade da construtora;

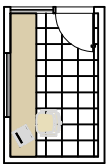

PAGINAÇÃO PISO - RECEPÇÃO
Esc: 1/125

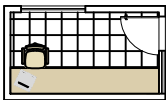

PAGINAÇÃO PISO - EXPEDIÇÃO
Esc: 1/125

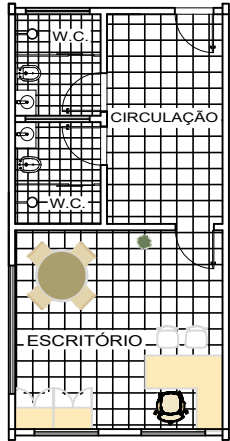

PAGINAÇÃO PISO
Esc: 1/125



LEGENDA / ÁREAS	
	PISO PORCELANATO - COR BRANCA - WC 9,50m²
	PISO PORCELANATO POLIDO RETIFICADO -COR -CIRCULAÇÃO/ESCRTÓRIO 32,23m²
	PISO PORCELANATO POLIDO RETIFICADO -COR -RECEPÇÃO/EXPEDIÇÃO 13,40m²
	PISO INTERTRAVADO - COR NATURAL 165,84m²
	LAJE DE CONCRETO 65,45m²
	PINTURA FAIXAS COR BRANCA - EPÓXI 6,46m²
	REVESTIMENTO PAREDE - COR BRANCA - WC 55,29m²
	REVESTIMENTO PAREDE - COR BRANCA - ETAPA 05/06/07 144,00m²
	PISO DE ALTA RESISTÊNCIA 324,80m²

Nº REV.	DESCRIÇÃO	DATA	RESPONSÁVEL
-	-	-	-
-	-	-	-
-	-	-	-

ÉRICA LIMA CAVALCANTE MITIDIERI
SECRETÁRIA DE ESTADO

GUILHERME HENRIQUE DA SILVA GOIS
RES.P. TÉCNICO

CREA 271412698-7

SECRETARIA DE ESTADO DA ASSISTÊNCIA SOCIAL E CIDADANIA - SEASC
PROPRIETÁRIO

PROJETO
CONSTRUÇÃO BANCO DE ALIMENTOS
SITO: ESQUINA RUA MAMEDE PAES MENDONÇA COM RIACHÃO-GETÚLIO VARGAS-ARACAJU-SERGIPE

PRANCHA PLANTA DE LAYOUT E PAGINAÇÃO PISO	ESCALA 1 / 125
RESP. TÉCNICO GUILHERME GOIS COORDENADAS GEOGRÁFICAS:	DATA JANEIRO/2024
DESENHO GUILHERME GOIS	NÚMERO DA PRANCHA ARQ-04/06
NOMEAÇÃO E ARQUIVAMENTO	