



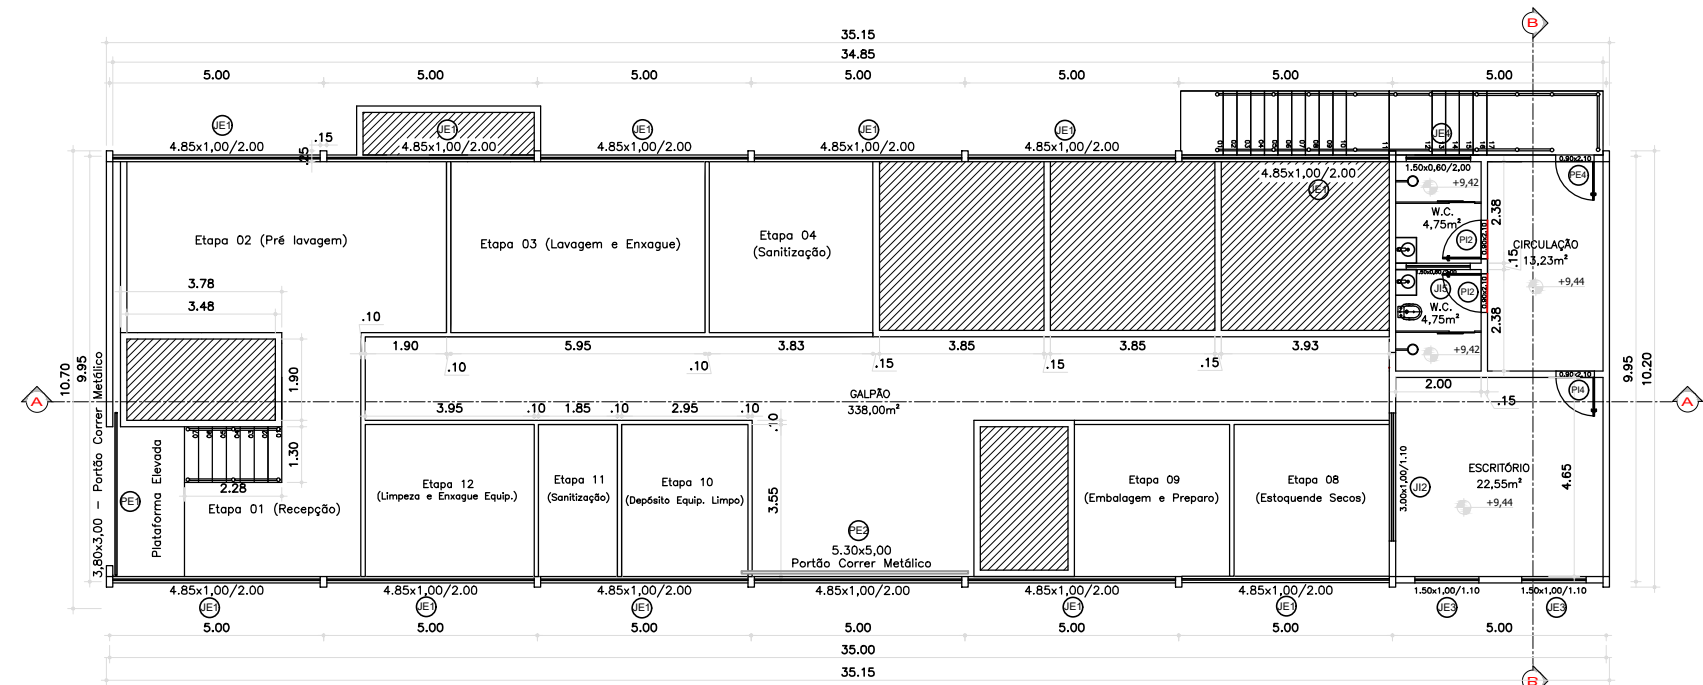

PLANTA BAIXA - PAV. SUPERIOR
Esc: 1/125

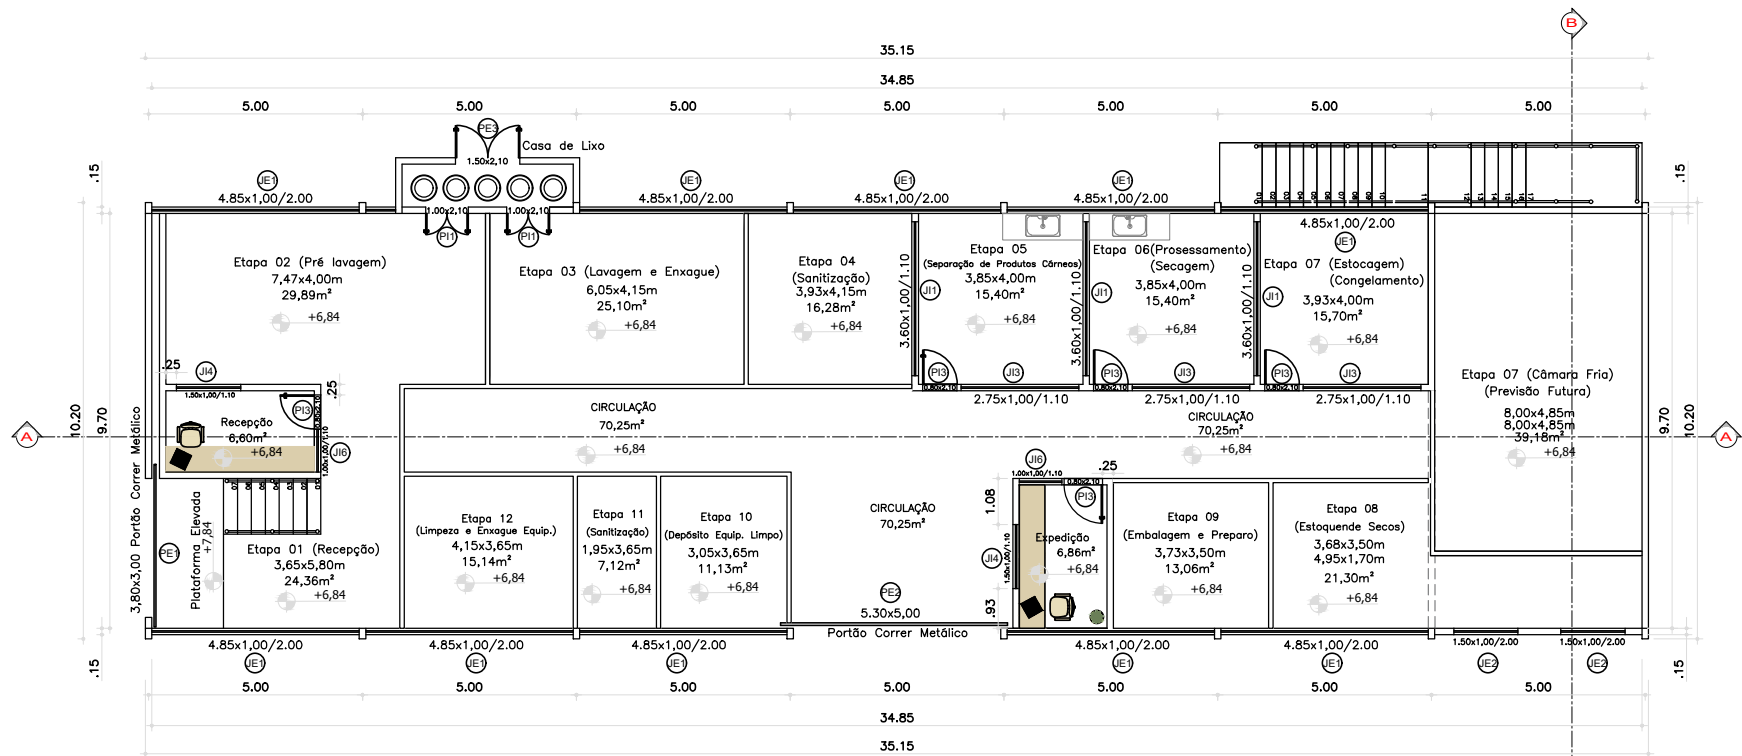

PLANTA BAIXA - INFERIOR
Esc: 1/125

NOTAS GERAIS:

- Medidas em metro;
- Todas as medidas deverão ser rigorosamente conferidas na obra;
- Todas as especificações deverão ser confirmadas com o contratante por ocasião da obra;
- Todos os projetos e detalhamentos de fabricação e montagem necessários a execução dos itens e serviços constantes nos projetos são de inteira responsabilidade da construtora;

ESQUADRIAS			
LEG.	DIMENSÃO	DESCRIÇÃO	QUANTIDADE
JE1	4.85X1.00/2.00	ESQUADRIA TIPO COBOGÔ EM CONCRETO MEDIDAS DE 0,50X0,50m, NA COR NATURAL	22
JE2	1.50X1.00/2.00	ESQUADRIA TIPO COBOGÔ EM CONCRETO MEDIDAS DE 0,50X0,50m, NA COR NATURAL	2
JE3	1.50X1.00/1.10	ESQUADRIA TIPO COBOGÔ EM CONCRETO MEDIDAS DE 0,50X0,50m, NA COR NATURAL	2
JE4	1.50X0.60/2.00	ESQUADRIA TIPO BASCULANTE ALUMÍNIO ANODIZADO NA COR NATURAL COM GRADE METÁLICA	1
JI1	3.60X1.00/1.10	PAINO DE VIDRO	3
JI2	3.00X1.00/1.10	ESQUADRIA TIPO COBOGÔ EM CONCRETO MEDIDAS DE 0,50X0,50m, NA COR NATURAL	1
JI3	2.75X1.00/1.10	PAINO DE VIDRO	3
JI4	1.50X1.00/1.10	ESQUADRIA TIPO JANELA CORRER ALUMÍNIO ANODIZADO NA COR NATURAL COM GRADE METÁLICA	2
JI5	1.5X0.60/2.00	ESQUADRIA TIPO BASCULANTE ALUMÍNIO ANODIZADO NA COR NATURAL COM GRADE METÁLICA	1
JI6	1.00X1.00/1.10	ESQUADRIA TIPO BASCULANTE ALUMÍNIO ANODIZADO NA COR NATURAL COM GRADE METÁLICA	2
PE1	3.80x3.00	PORTÃO DE METÁLICO DE CORRER, EM METALON, NA COR AZUL FRANÇA ACETINADO	1
PE2	5.30x5.00	PORTÃO DE METÁLICO DE CORRER, EM METALON, NA COR AZUL FRANÇA ACETINADO	1
PE3	1.50x2.10	PORTA DE FERRO	1
PE4	0.90x2.10	PORTA DE FERRO	1
PI1	1.00x2.10	PORTA DE ALUMÍNIO DE ABRIR, ESCAMAS, NA COR BRANCA	2
PI2	0.90x2.10	PORTA DE ALUMÍNIO DE ABRIR, ESCAMAS, NA COR BRANCA	2
PI3	0.80x2.10	PORTA DE ALUMÍNIO DE ABRIR, ESCAMAS, NA COR BRANCA	5
PI4	0.90x2.10	PORTA DE MADEIRA	1

Nº REV.	DESCRIÇÃO	DATA	RESPONSÁVEL

ÉRICA LIMA CAVALCANTE MITIDIERI
SECRETÁRIA DE ESTADO

GUILHERME HENRIQUE DA SILVA GOIS
RESP. TÉCNICO

CREA 271412698-7

SECRETARIA DE ESTADO DA ASSISTÊNCIA SOCIAL E CIDADANIA - SEASC
PROPRIETÁRIO

PROJETO

CONSTRUÇÃO BANCO DE ALIMENTOS

SITO: ESQUINA RUA MAMEDE PAES MENDONÇA COM RIACHÃO-GETÚLIO VARGAS-ARACAJU-SERGIPE

PRANCHA

PLANTA BAIXA - IMPLANTAÇÃO

RESP. TÉCNICO
GUILHERME GOIS
COORDENADAS GEOGRÁFICAS:
E -10,908147
N -37,060989

CREA
271412698-7/SE

DESENHO
GUILHERME GOIS

NOMEAÇÃO E ARQUIVAMENTO

ESCALA
1 / 125

DATA
JANEIRO/2024

NUMERO DA PRANCHA
ARQ-05/06