



Planta baixa | ESCALA: 1 : 75


\*Medidas espelhadas no banheiro feminino

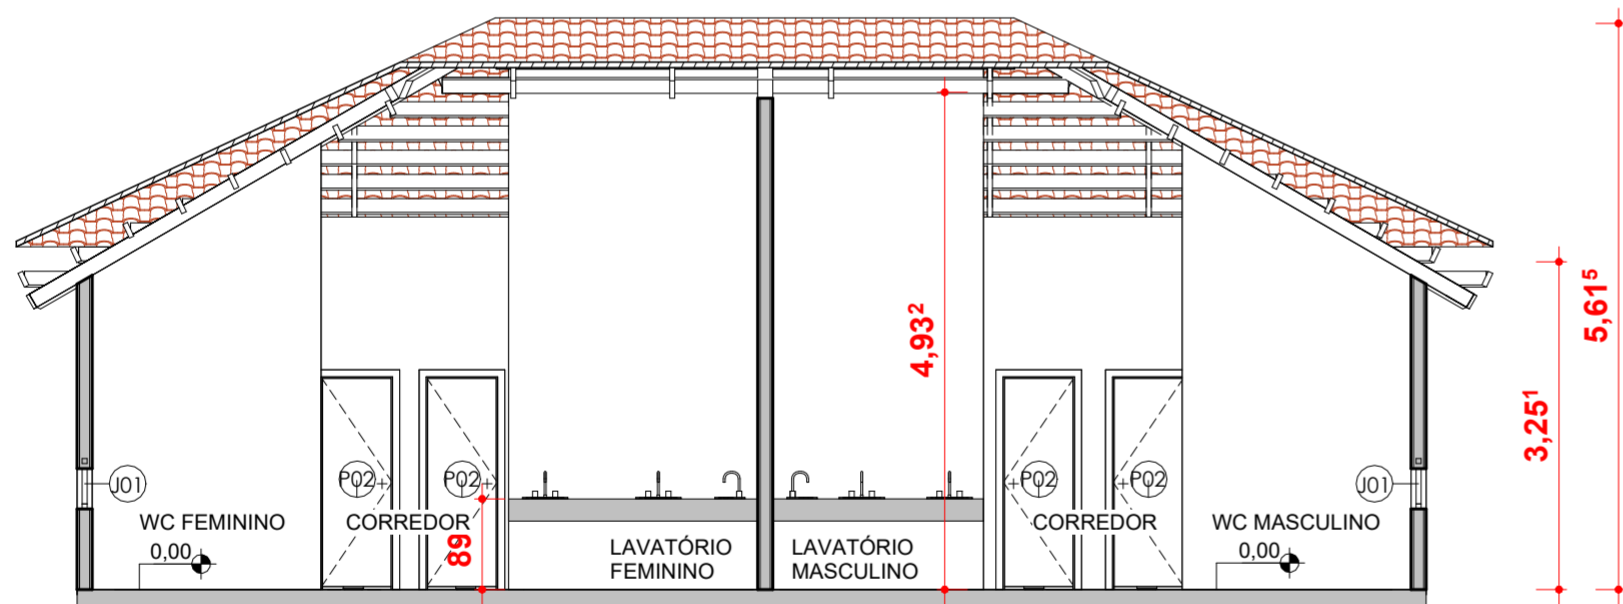


Corte 1 | ESCALA: 1 : 75

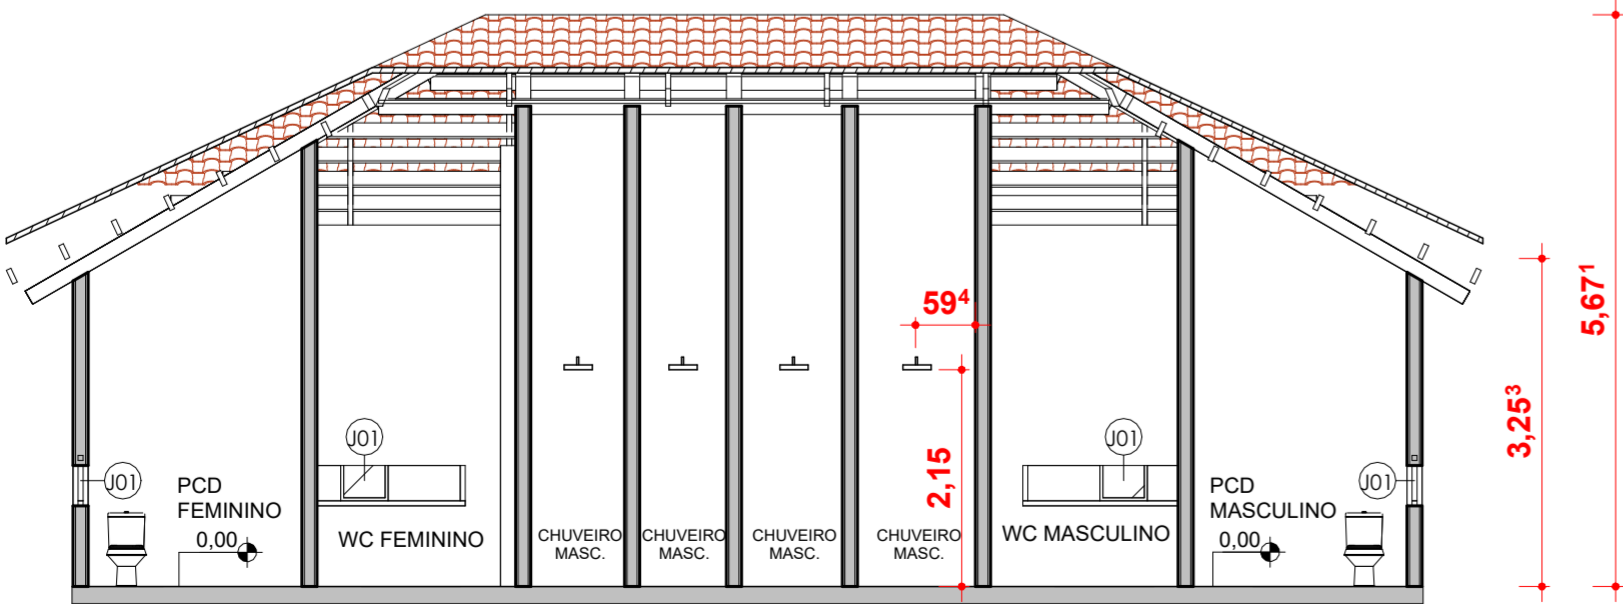

Corte 2 | ESCALA: 1 : 75

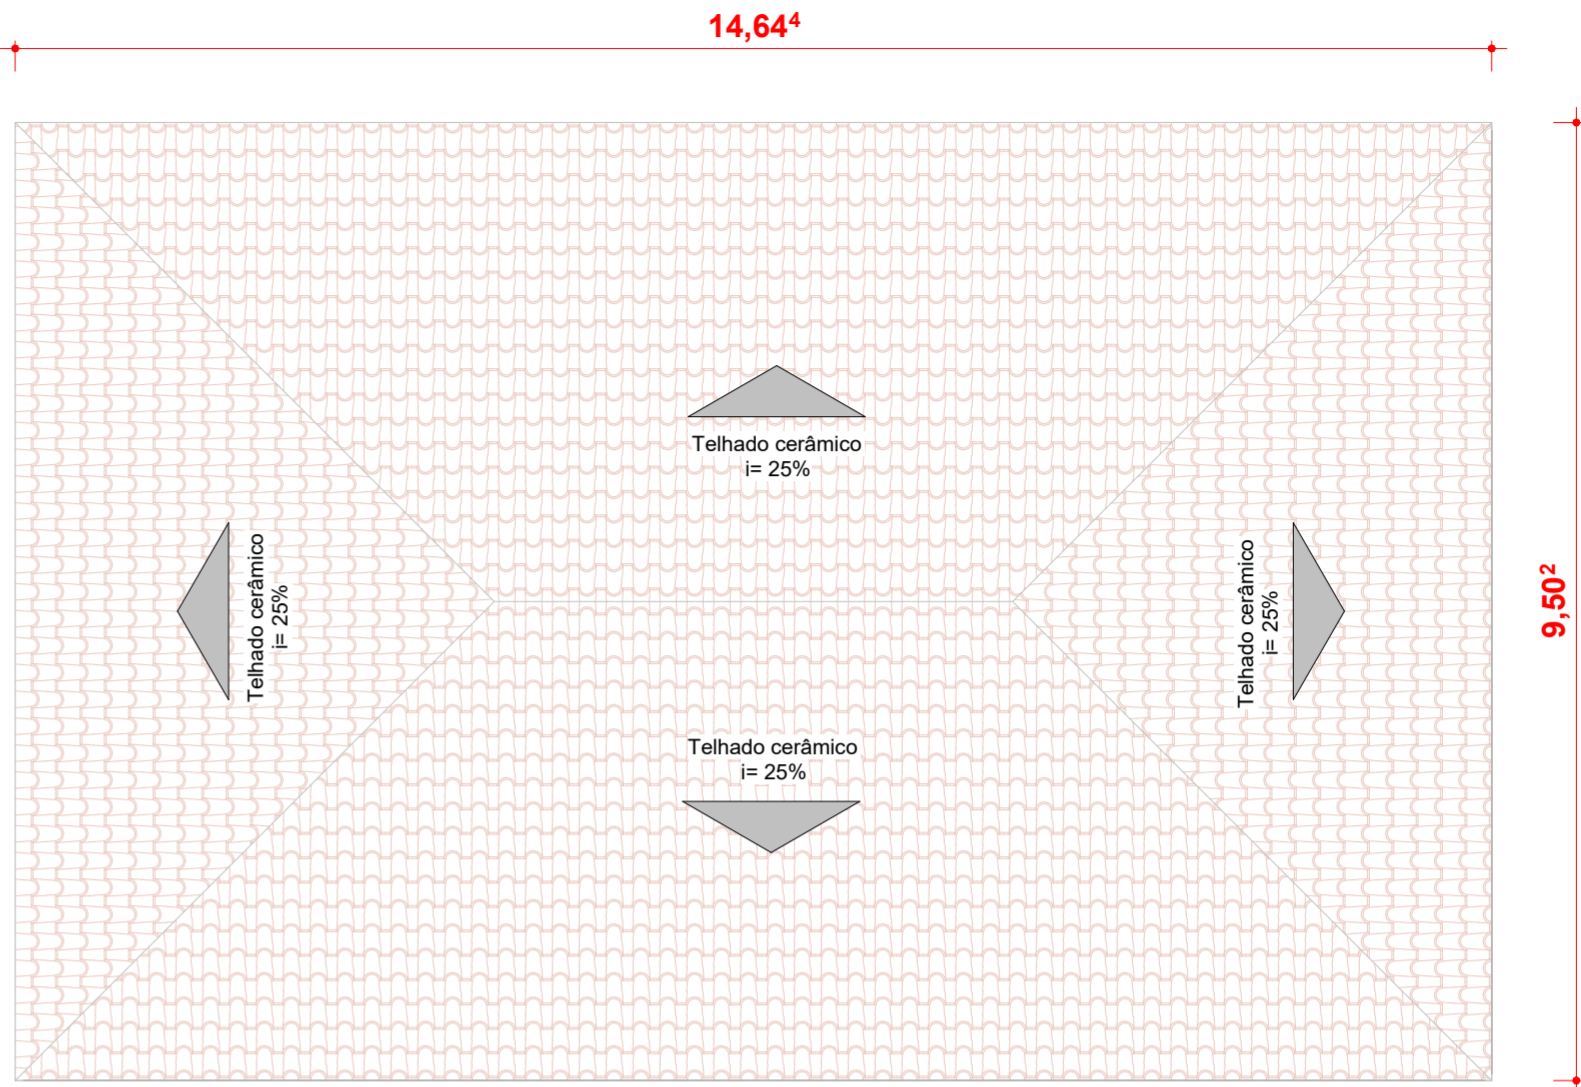

Cobertura | ESCALA: 1 : 75

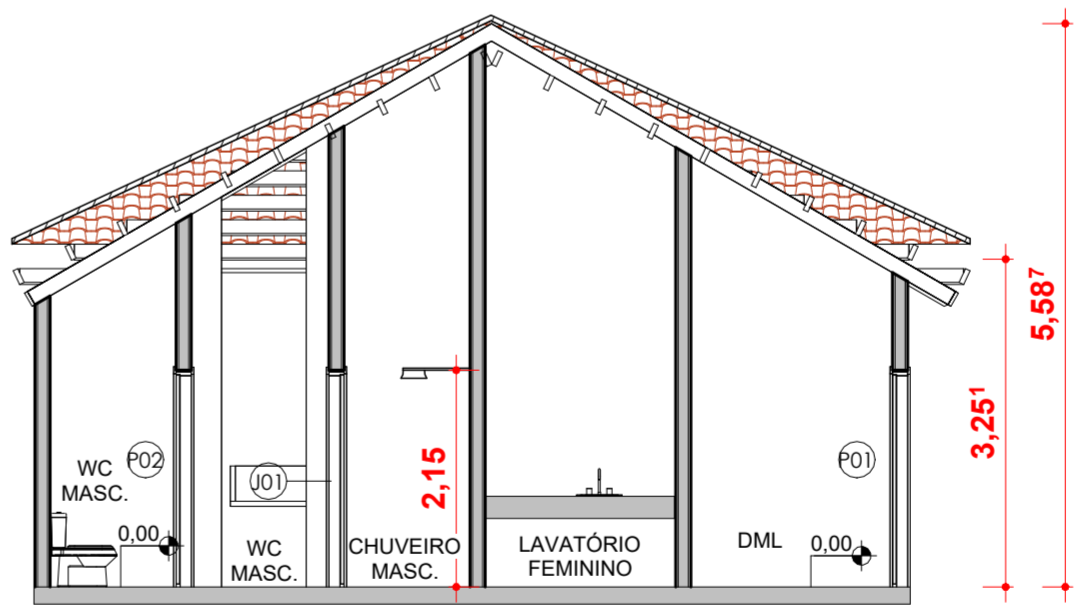

Corte 3 | ESCALA: 1 : 75

Quadro de esquadrias geral (Portas)					
Tipo	Largura	Altura	Descrição	Material	Quantidade
P01	0,80	2,10	Porta de giro 1 folha	Madeira	05
P02	0,70	2,10	Porta de giro 1 folha	Madeira	16

Quadro de esquadrias geral (Janelas)						
Tipo	Largura	Altura	Peitoril	Descrição	Tipo	Quantidade
J01	2,00	0,40	2,10	-	Cobogó	06
J02	0,50	0,50	2,10	-	Cobogó	01

É indispensável a conferência de medidas no local.  
Para dúvidas ou modificações, consultar o escritório responsável.  
Fica terminantemente proibida a reprodução de qualquer natureza deste projeto,  
sem a prévia autorização do responsável técnico e do escritório.

<b>EMDAGR</b> EMPRESA DE DESENVOLVIMENTO AGROPECUÁRIO DE SERGIPE		Av. Carlos Rodrigues da Cruz, s/n - Capucho - Aracaju/SE CEP: 49.081-015 Fone: (79) 3234-2601		<b>RESPONSÁVEL TÉCNICO:</b>  Hugo Monteiro Rocha CREA: 2705991344 - SE	
<b>CONTEÚDO:</b> Planta baixa		<b>DESENHO:</b> Evelyn Braz - Estagiária de arquitetura		<b>DATA:</b> 14/04/2025	<b>ESCALA:</b> 1 : 75
<b>PROJETO</b> WC		<b>PROPRIETÁRIO(A)</b> EMDAGRO		<b>PRANCHA:</b>  01	
<b>ENDEREÇO DO PROJETO:</b> Vaquejada - Aracaju/SE		<b>CPF DO PROPRIETÁRIO:</b> 0001			