


RELAÇÃO PENAS			
COLOR	UNID	PRISA	Nº
DESENHO	(mm)		
1	0.10	7	
2	0.20	7	
3	0.30	7	
4	0.60	7	
5	1.50	7	
6	0.40	7	
7	0.20	7	
8	0.15	7	
9	0.10	7	
124	0.20	124	
140	0.20	140	
253	0.20	253	
ESCALA PLOTAGEM			
PLOTTED	DRAWING		
MM	UNITS		
1	1		

ARQUIVO:

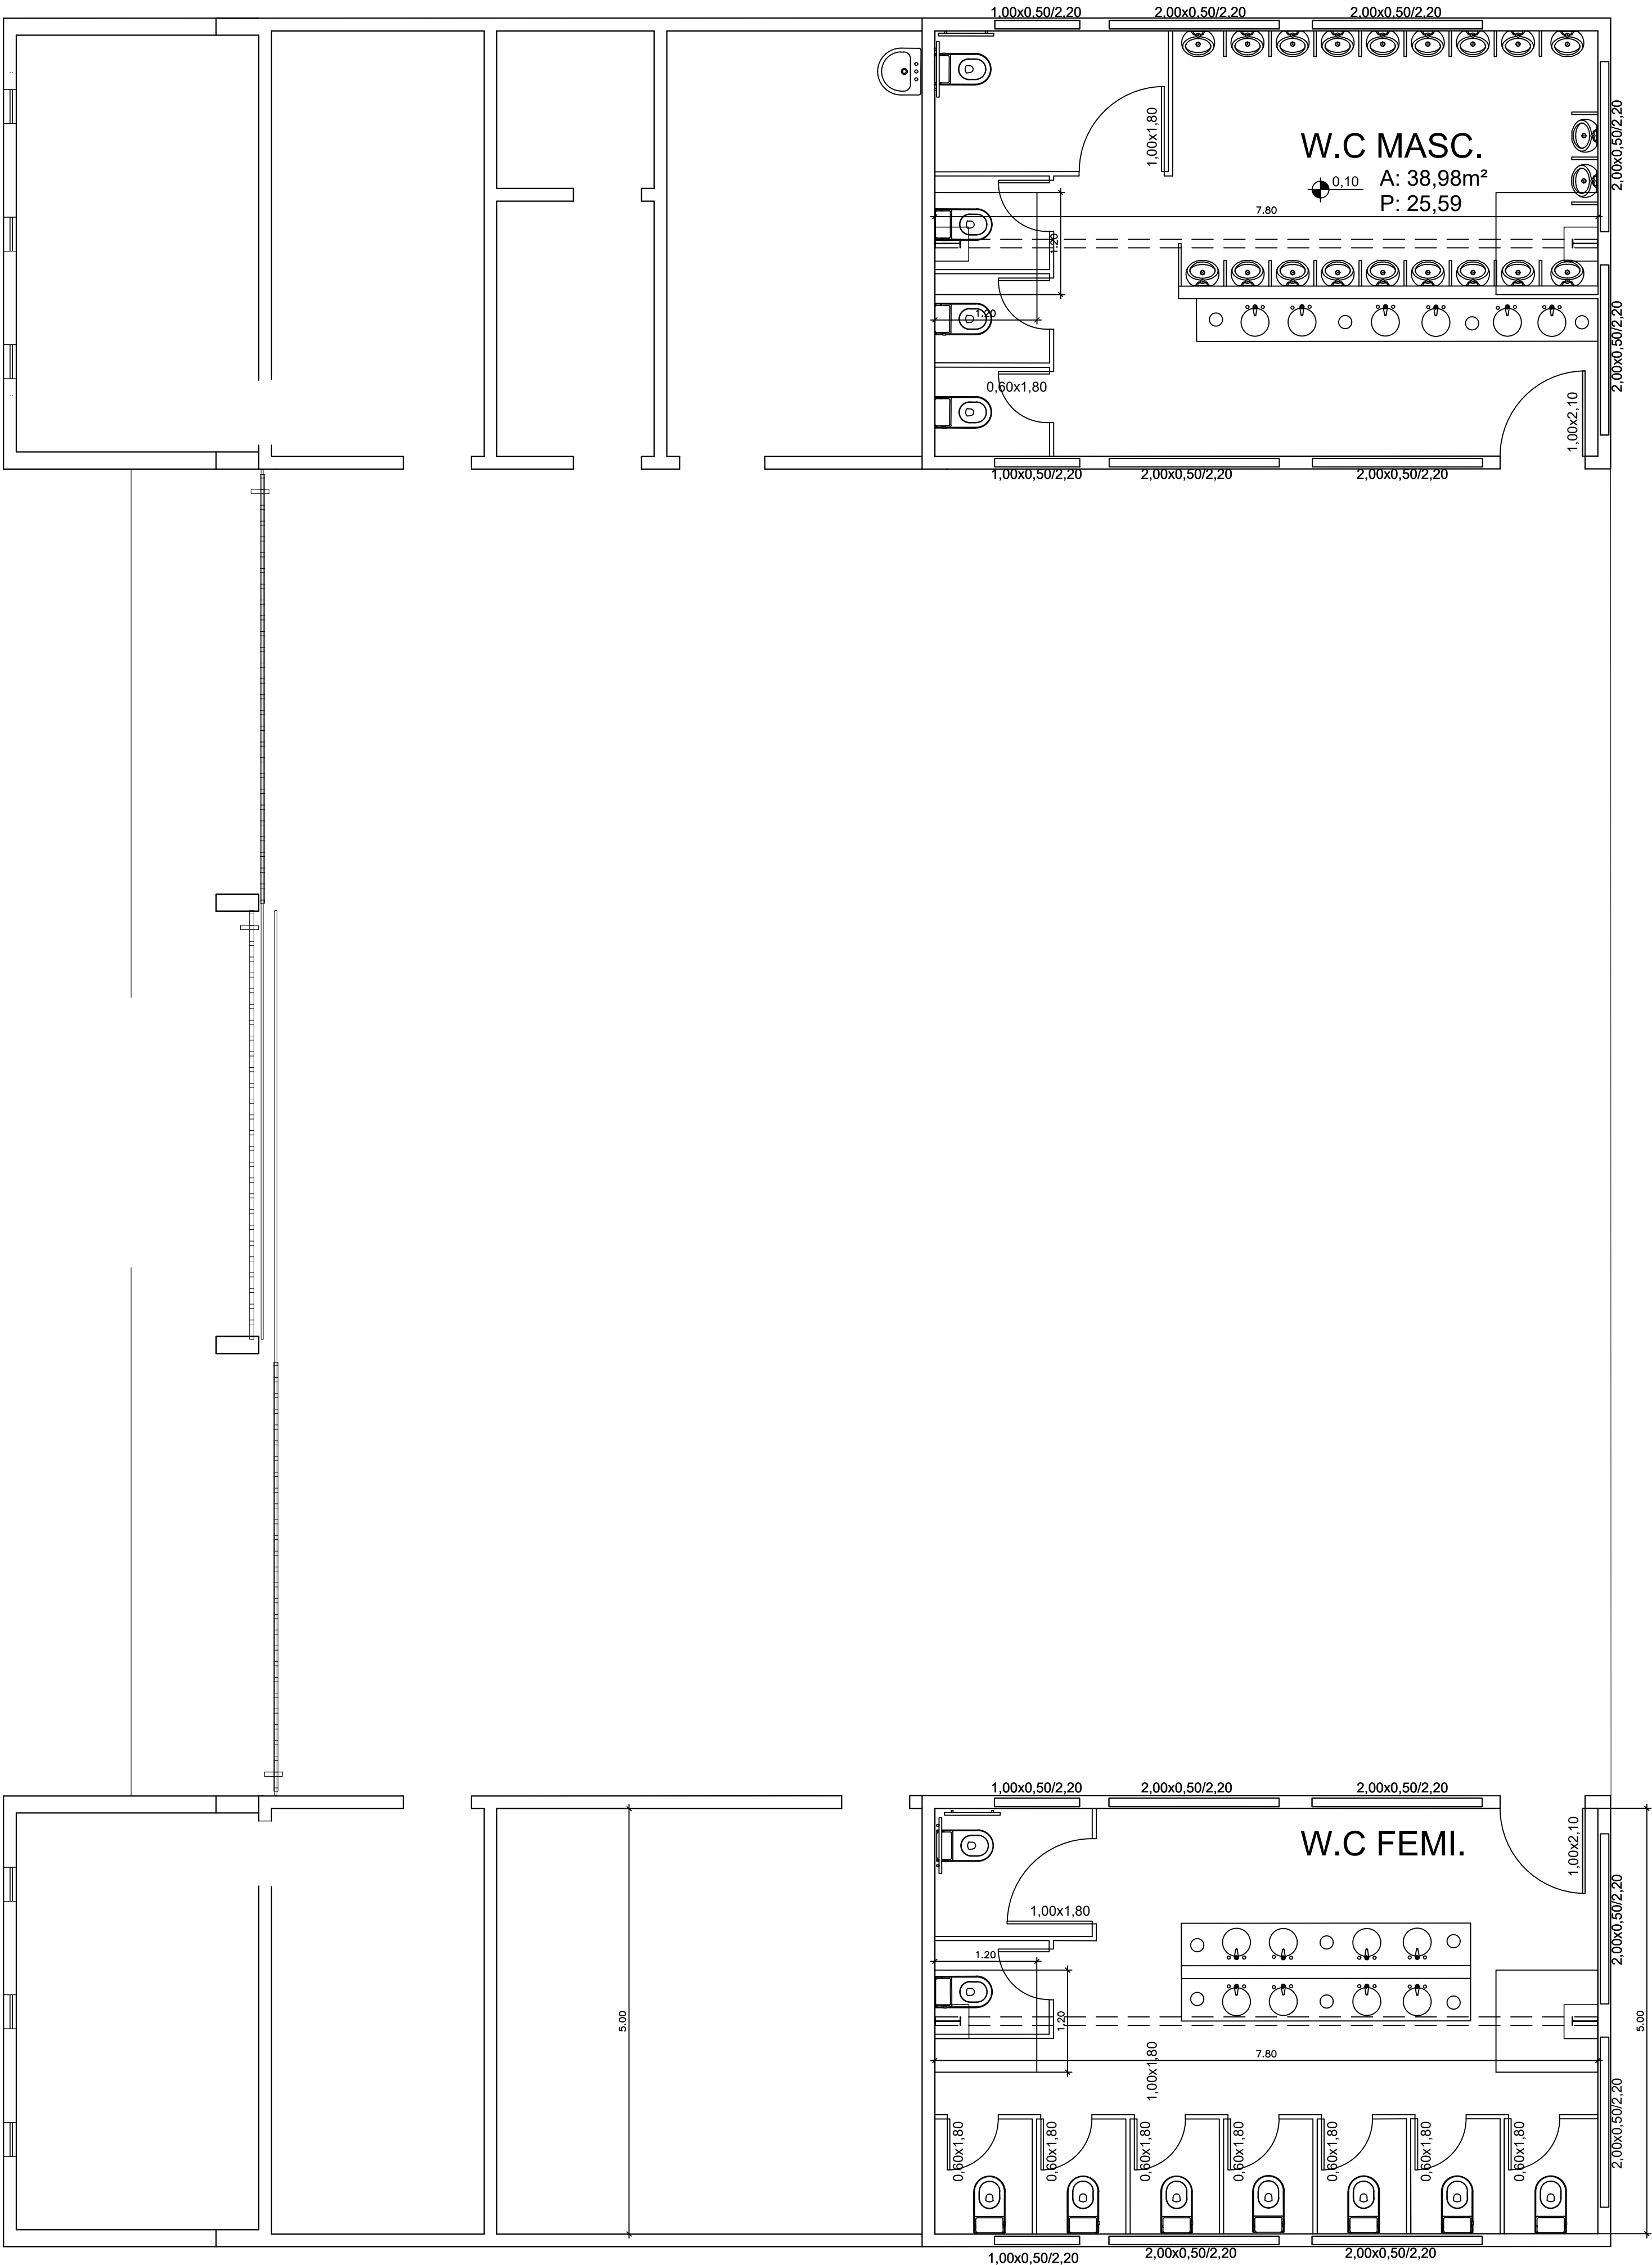

PLANTA BAIXA ATRIO - LOCAÇÃO DO REFORÇO
ESCALA 1/50

REVISÃO PÓS APROVAÇÃO (NUMERAÇÃO)		
01	XX/XX/XXXX	XXX XXX XXX
02		
03		
04		
Nº DA REVISÃO	DATA	DESCRIÇÃO DA REVISÃO
LOCAL PARA CARIMBOS DE APROVAÇÕES		
Todos os direitos relativos a estes projetos/documentos são reservados a CORREIA ENGENHARIA LTDA, sendo terminantemente proibida a reprodução total ou parcial dos elementos neles contidos, assim como também proibida a sua utilização/registro, total ou parcial, por outra pessoa física ou jurídica diversa da contratante, bem como o seu uso para a execução de obra em lugar diverso do especificado em contrato. A violação dos direitos de Direitos Autorais, Lei nº 9.610/98 e nº 5.194/06, é crime previsto no Código Penal (Decreto Lei nº 2.848 de 07/12/1940).		
CAMPO LIVRE DESTINADO À IDENTIFICAÇÃO DOS PROJETISTAS:		
ENG. FABIANO CORREIA CREA 271607163-2		
AV. Nestor Sampaio, 477, Galeria Terra Azul, SL 06 - Ponto novo - ARACAJU/SE TEL.:(79)3023-7304. CEL:(79)9.9954-6057 CEP 49045-015		
FABIANO SANTOS CORREIA SILVA PROJETO MUNICÍPIO DE FREI PAULO PROPRIETÁRIO		
PROPRIETÁRIO: MUNICÍPIO DE FREI PAULO PRAÇA CAPITÃO JOÃO TAVARES, Nº 270, CENTRO, FREI PAULO/SE - CEP 49.514-000 TEL.:(79) 3447-1221		
NOME DO EMPREENDIMENTO: JAITON MENEZES DE MENDONÇA "O TITÃO"		
TIPO DE PROJETO: ESTRUTURAL	ENDEREÇO DO EMPREENDIMENTO: Rua José Rosendo dos Santos, S/N, bairro centro, CEP nº 49.514-000 FREI PAULO, SERGIPE	
IDENTIFICAÇÃO DO PROJETO: PLANTA DE LOCAÇÃO DO REFORÇO	ESCALA: 1/50	Nº DA PRANCHA: 06/06
DATA DE EMISSÃO INICIAL: 18/03/2026	NOME DO ARQUIVO: 875_ALEX_EST.COR_R00	
DESENHO: FABIANO CORREIA		

A1 841mm x 594mm