



DETALHAMENTO PERGOLADO  
PLANTA BAIXA  
1:50

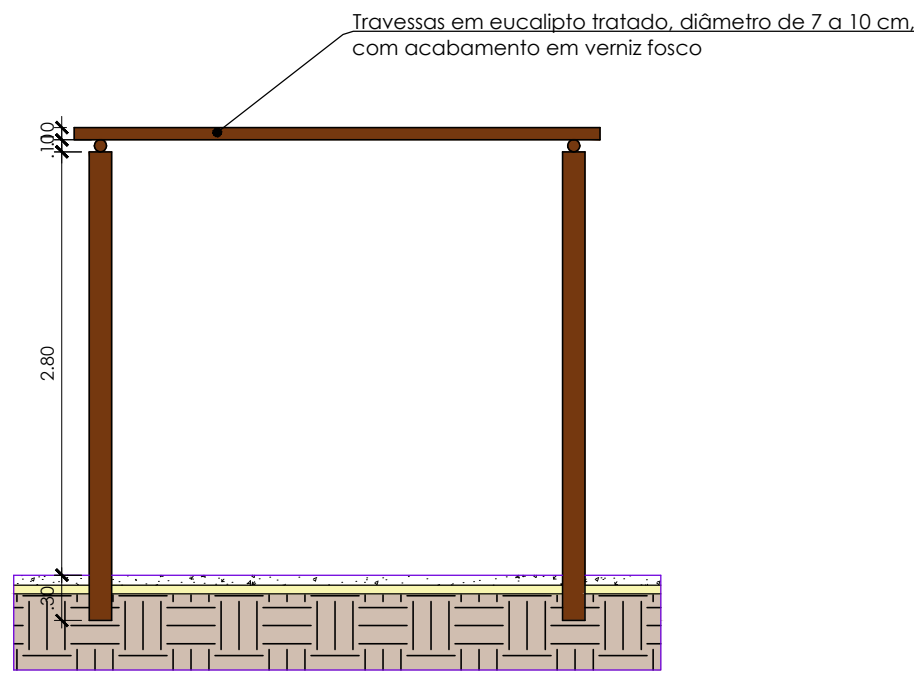


DETALHAMENTO PERGOLADO  
VISTA FRONTAL  
1:50

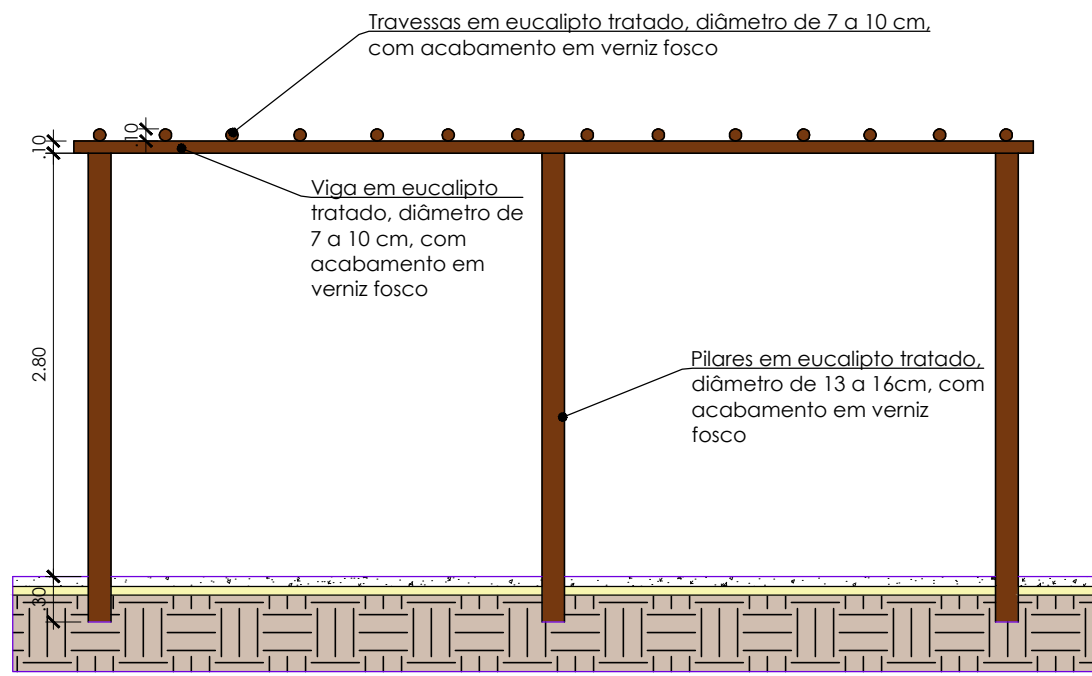


DETALHAMENTO PERGOLADO  
VISTA LATERAL  
1:50




DETALHAMENTO PERGOLADO  
PERSPECTIVA  
5/ESCALA

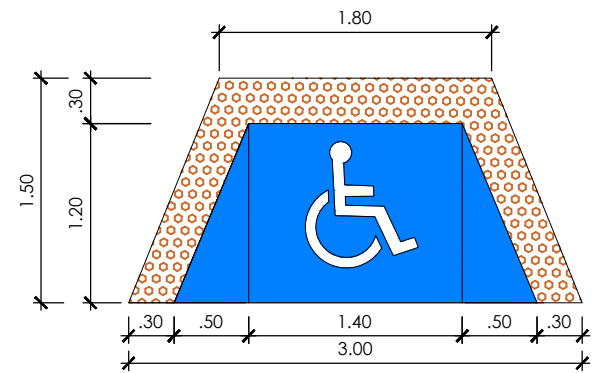


DETALHAMENTO RAMPA  
ESCALA  
1:50

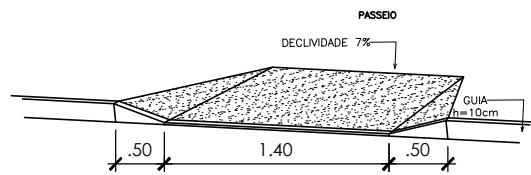


DETALHAMENTO RAMPA  
ESCALA  
1:50

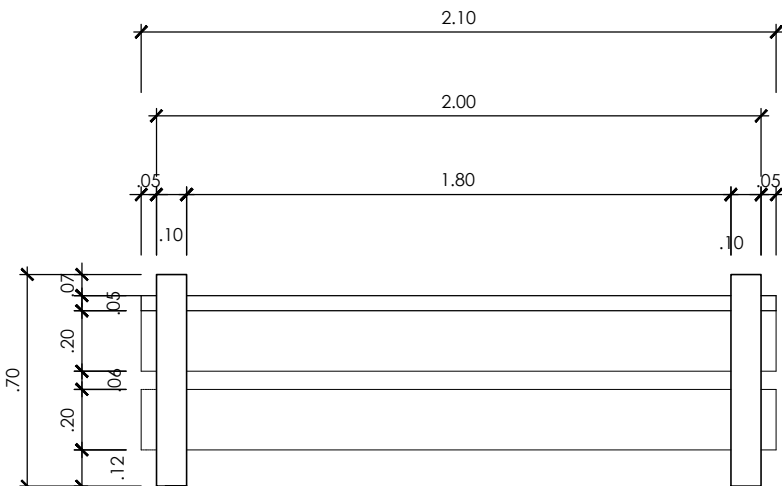

DETALHAMENTO BANCO  
PLANTA BAIXA  
1:25

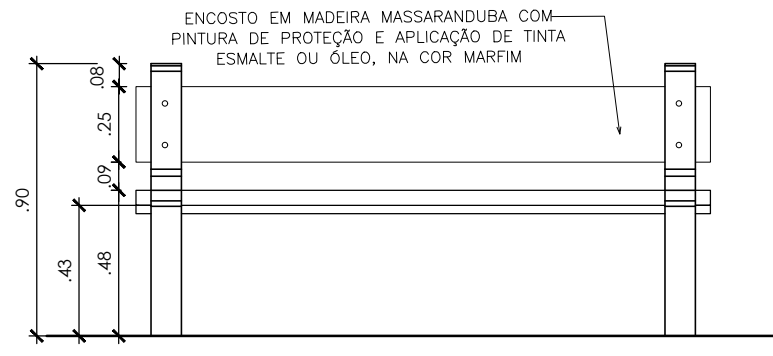

DETALHAMENTO BANCO  
VISTA FRONTAL  
1:25

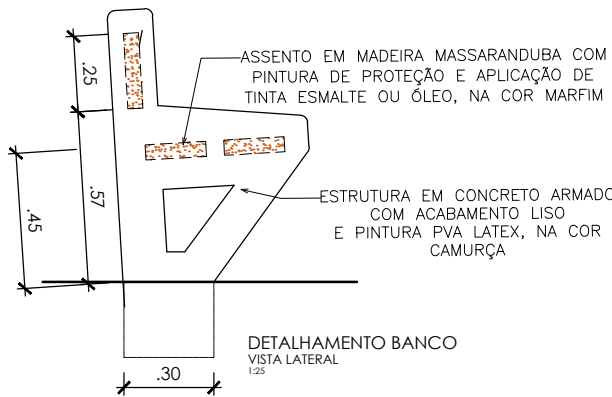

DETALHAMENTO BANCO  
VISTA LATERAL  
1:25

 <p>PREFEITURA MUNICIPAL DE SIMÃO DIAS</p>		Rua Presidente Vargas, 129 Fone: (79) 3611-1382 prefeiturasimaodias@yahoo.com.br	
AUTOR DO PROJETO: ENG. CIVIL CHISTIAN SANTOS MATOS CREA 2718691115		CARIMBO:	
RESPONSÁVEL TÉCNICO DO PROJETO: CHISTIAN SANTOS MATOS			
APROVAÇÃO:			
TIPO DE PROJETO: PROJETO ARQUITETÔNICO			
OBRA: CONSTRUÇÃO DE PRAÇA PÚBLICA			
LOCALIZAÇÃO: ESTRADA DA LAGOA SECA, AO LADO DA ESCOLA EMÍLIO ROCHA, ZONA RURAL, SIMÃO DIAS/SE			
PROPRIETÁRIO: MUNICÍPIO DE SIMÃO DIAS - CNPJ: 13.108.089/0001-56			
CONTEÚDO DA PRANCHA: DETALHES			
ESCALA: INDICADA		DATA: JULHO / 2025	
DESENHO/DIGITALIZAÇÃO: ERICA MODESTO - TECNICA EM EDIFICAÇÕES		PRANCHA: 07/07	