




ACABAMENTOS	
SÍMBOLO	ESPECIFICAÇÃO
①	PIRO DE ALTA RESISTÊNCIA POLIDO NA COR CINZA CLARO COM RODAPÉ H=10cm
②	CERÂMICA (31x31) ELIANE PEI 5 COR BRANCO
③	CONCRETO DESEMPOLADO
④	PINTURA COM LATEX P.V.A. NA COR BRANCO NEVE
⑤	CERÂMICA (30x30) ESCRISA, LINHA WHITE BASIC MATTE, COR BRANCO ATÉ 1.50m
⑥	VER CORES FACHADA
⑦	PINTURA LATEX P.V.A. BRANCO NEVE
⑧	FORRO EM PVC

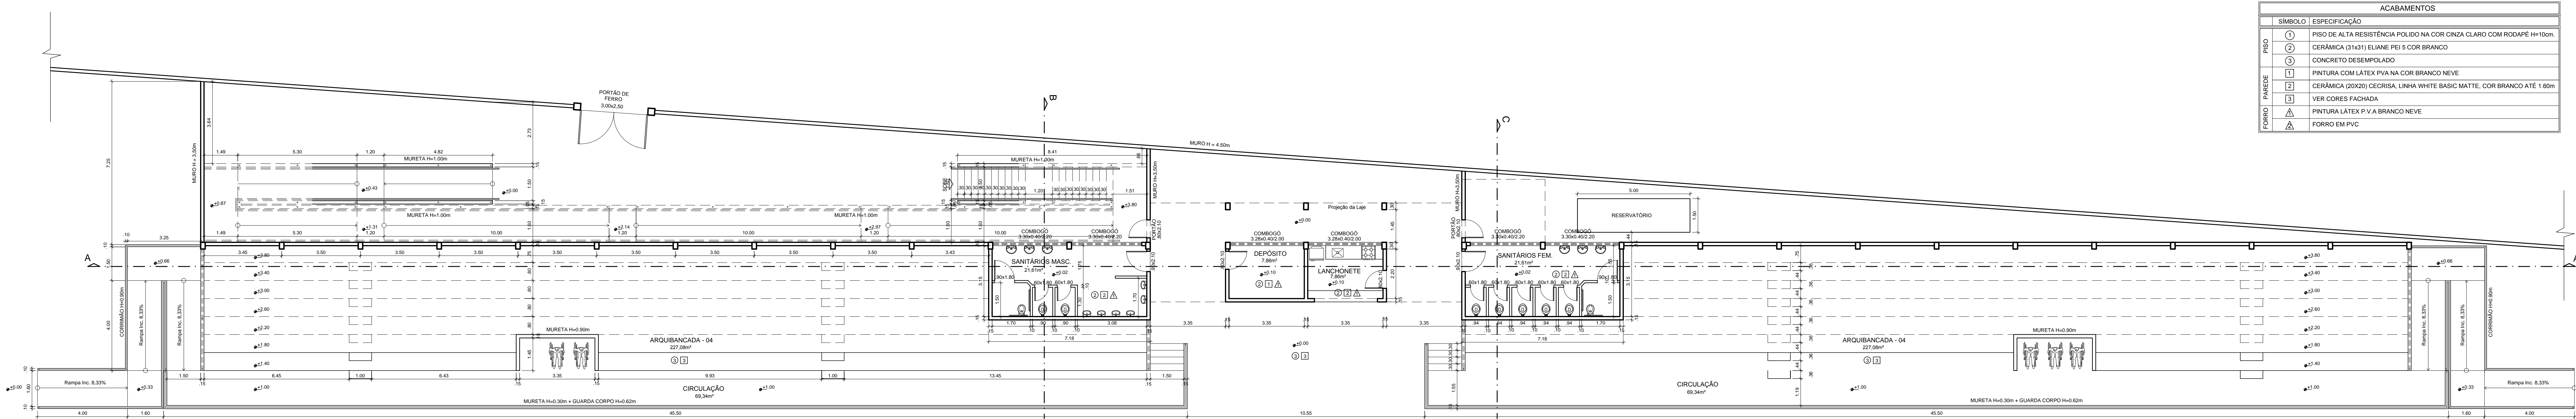


PLANTA BAIXA - PAV. INFERIOR  
ESCALA 1/100

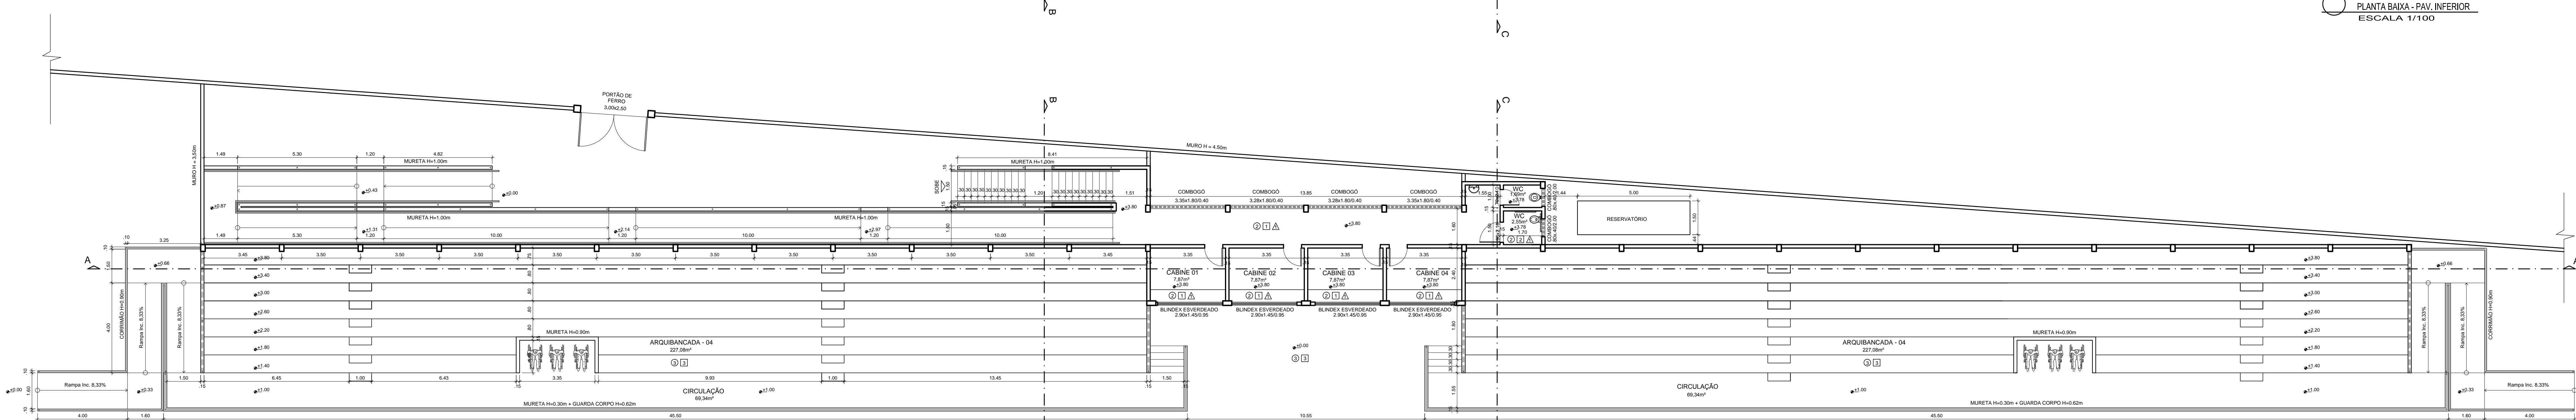


PLANTA BAIXA - PAV. SUPERIOR  
ESCALA 1/100

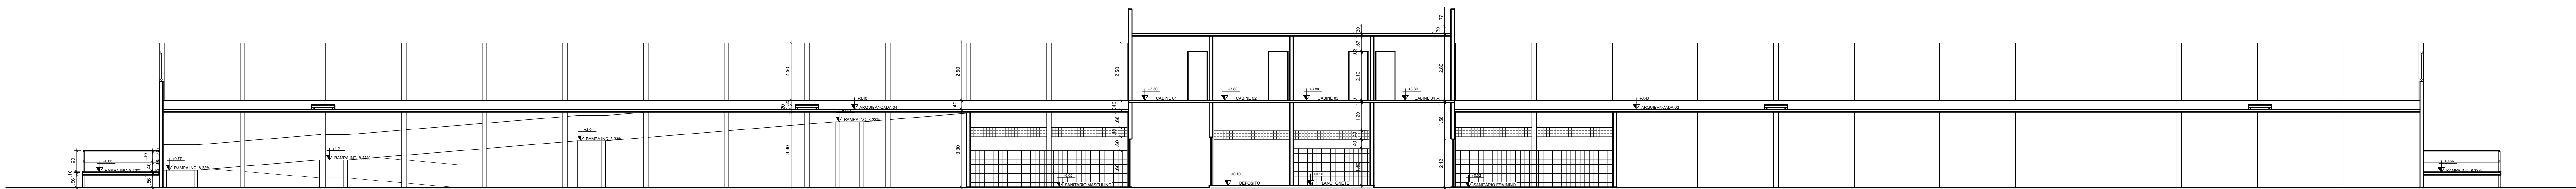


CORTE AA  
ESCALA 1/100

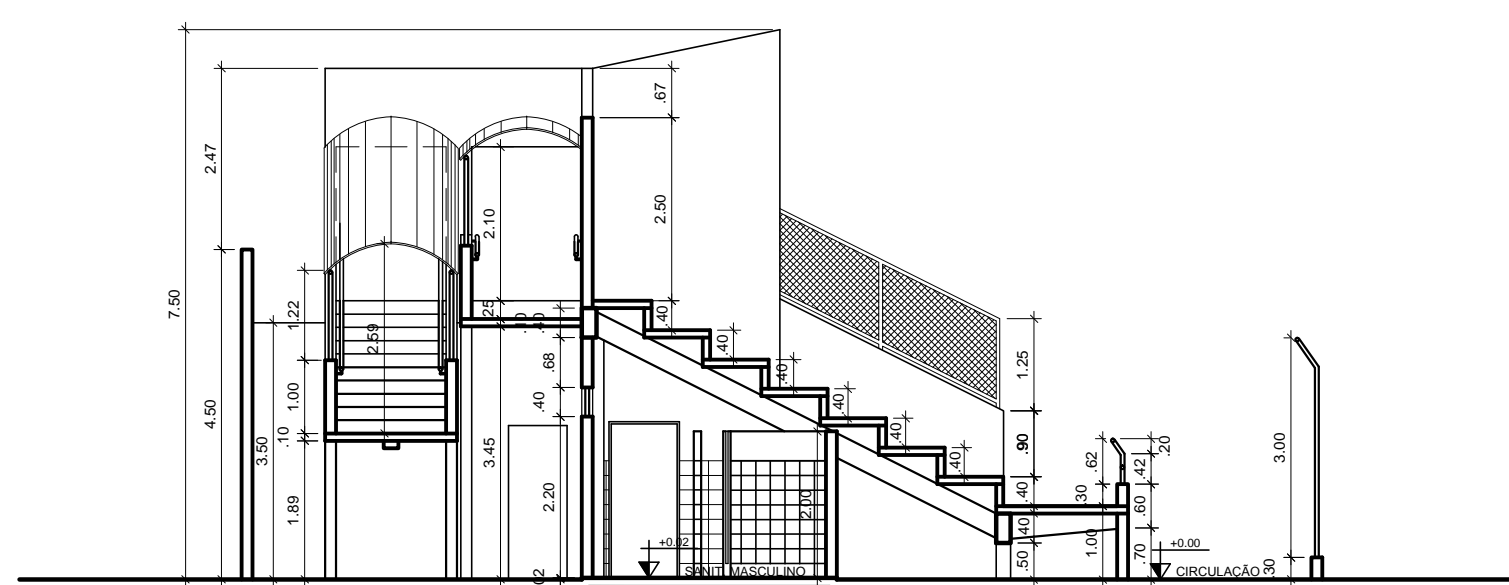

CORTE BB  
ESCALA 1/100

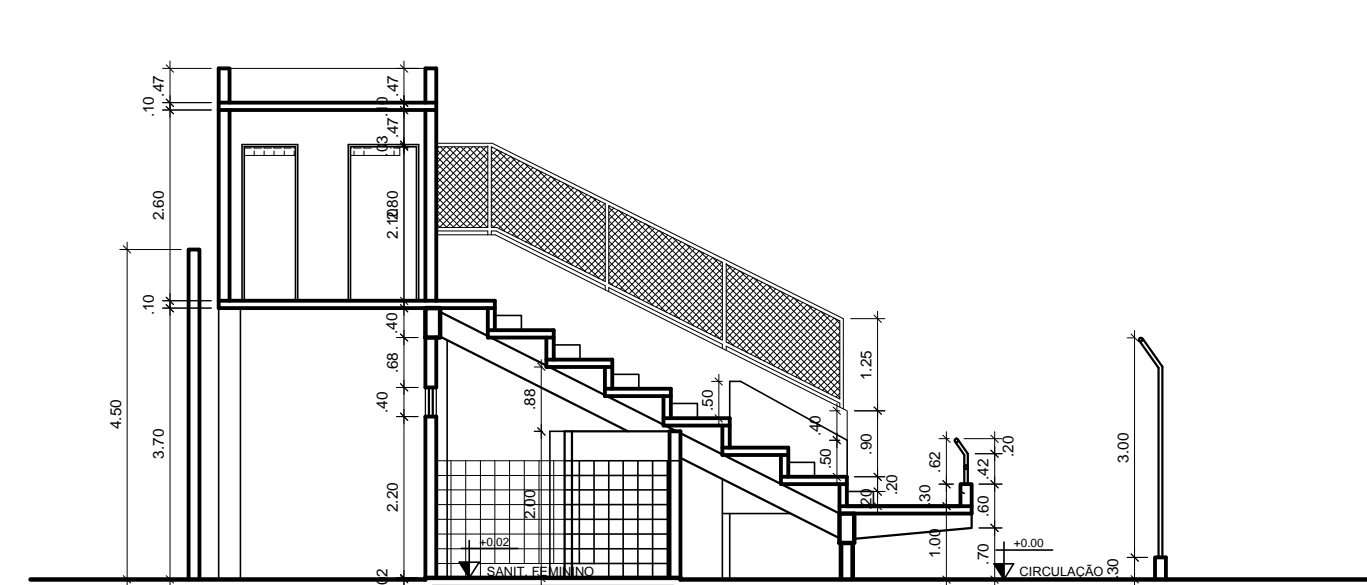

CORTE CC  
ESCALA 1/100

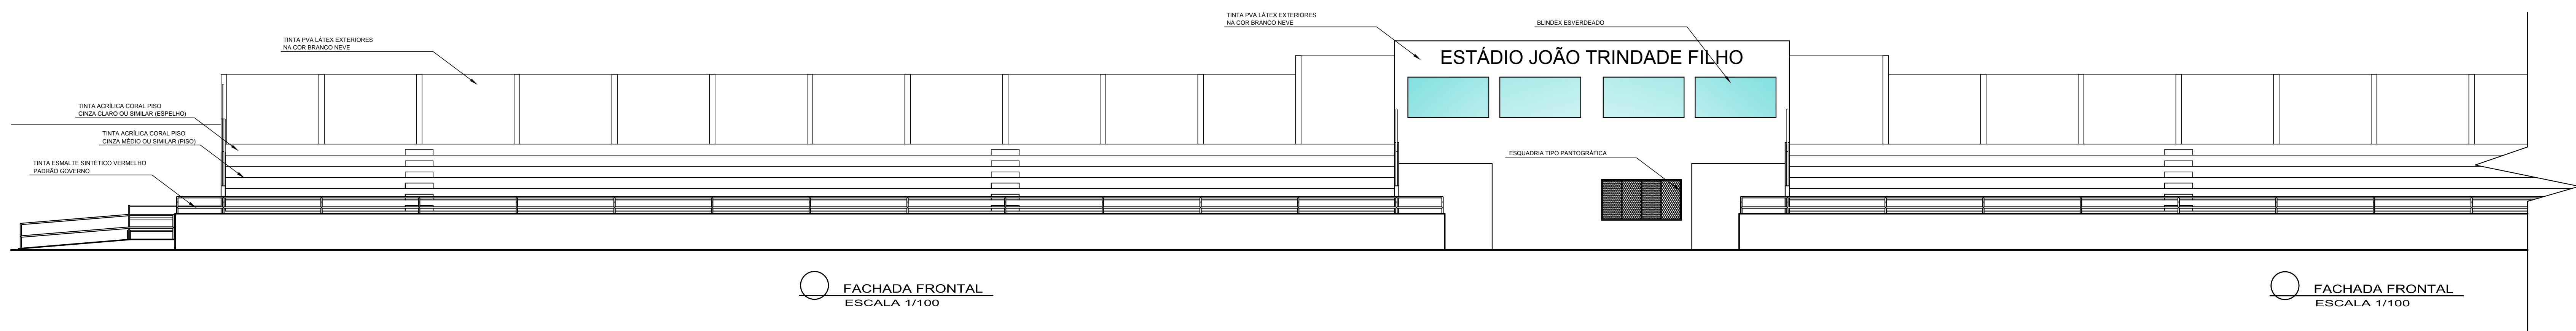

FACHADA FRONTAL  
ESCALA 1/100

FACHADA FRONTAL  
ESCALA 1/100

ANDERSON JOSÉ DOS SANTOS  
ENG.º CIVIL - 270051157-3