

RUA PROJETADA

Trecho: entre a E-00 e E-23+18,0m (Ext.= 478,00 m)
Local: Localidade Brejo Novo - Palmeira do Piauí -PI


Legenda: Planta Baixa

Escala: 1/500

LEGENDA:

■	POSTE EM CONCRETO EXISTENTE	---	EIXO	■	SARJETÃO A IMPLANTAR
—	MURO EXISTENTE	→	SENTIDO DO ÁGUA	▨	PAVIMENTAÇÃO EM PARALELEPÍPEDO EXISTENTE
---	CERCA EXISTENTE	▨	CANALETA EXISTENTE	▨	PAVIMENTAÇÃO ASFÁLTICA EXISTENTE
---	GREIDE	▨	CANALETA A IMPLANTAR	▨	PAVIMENTAÇÃO EM BLOCO INTERTRAVADO A EXECUTAR
---	TERRENO NATURAL				


02/06

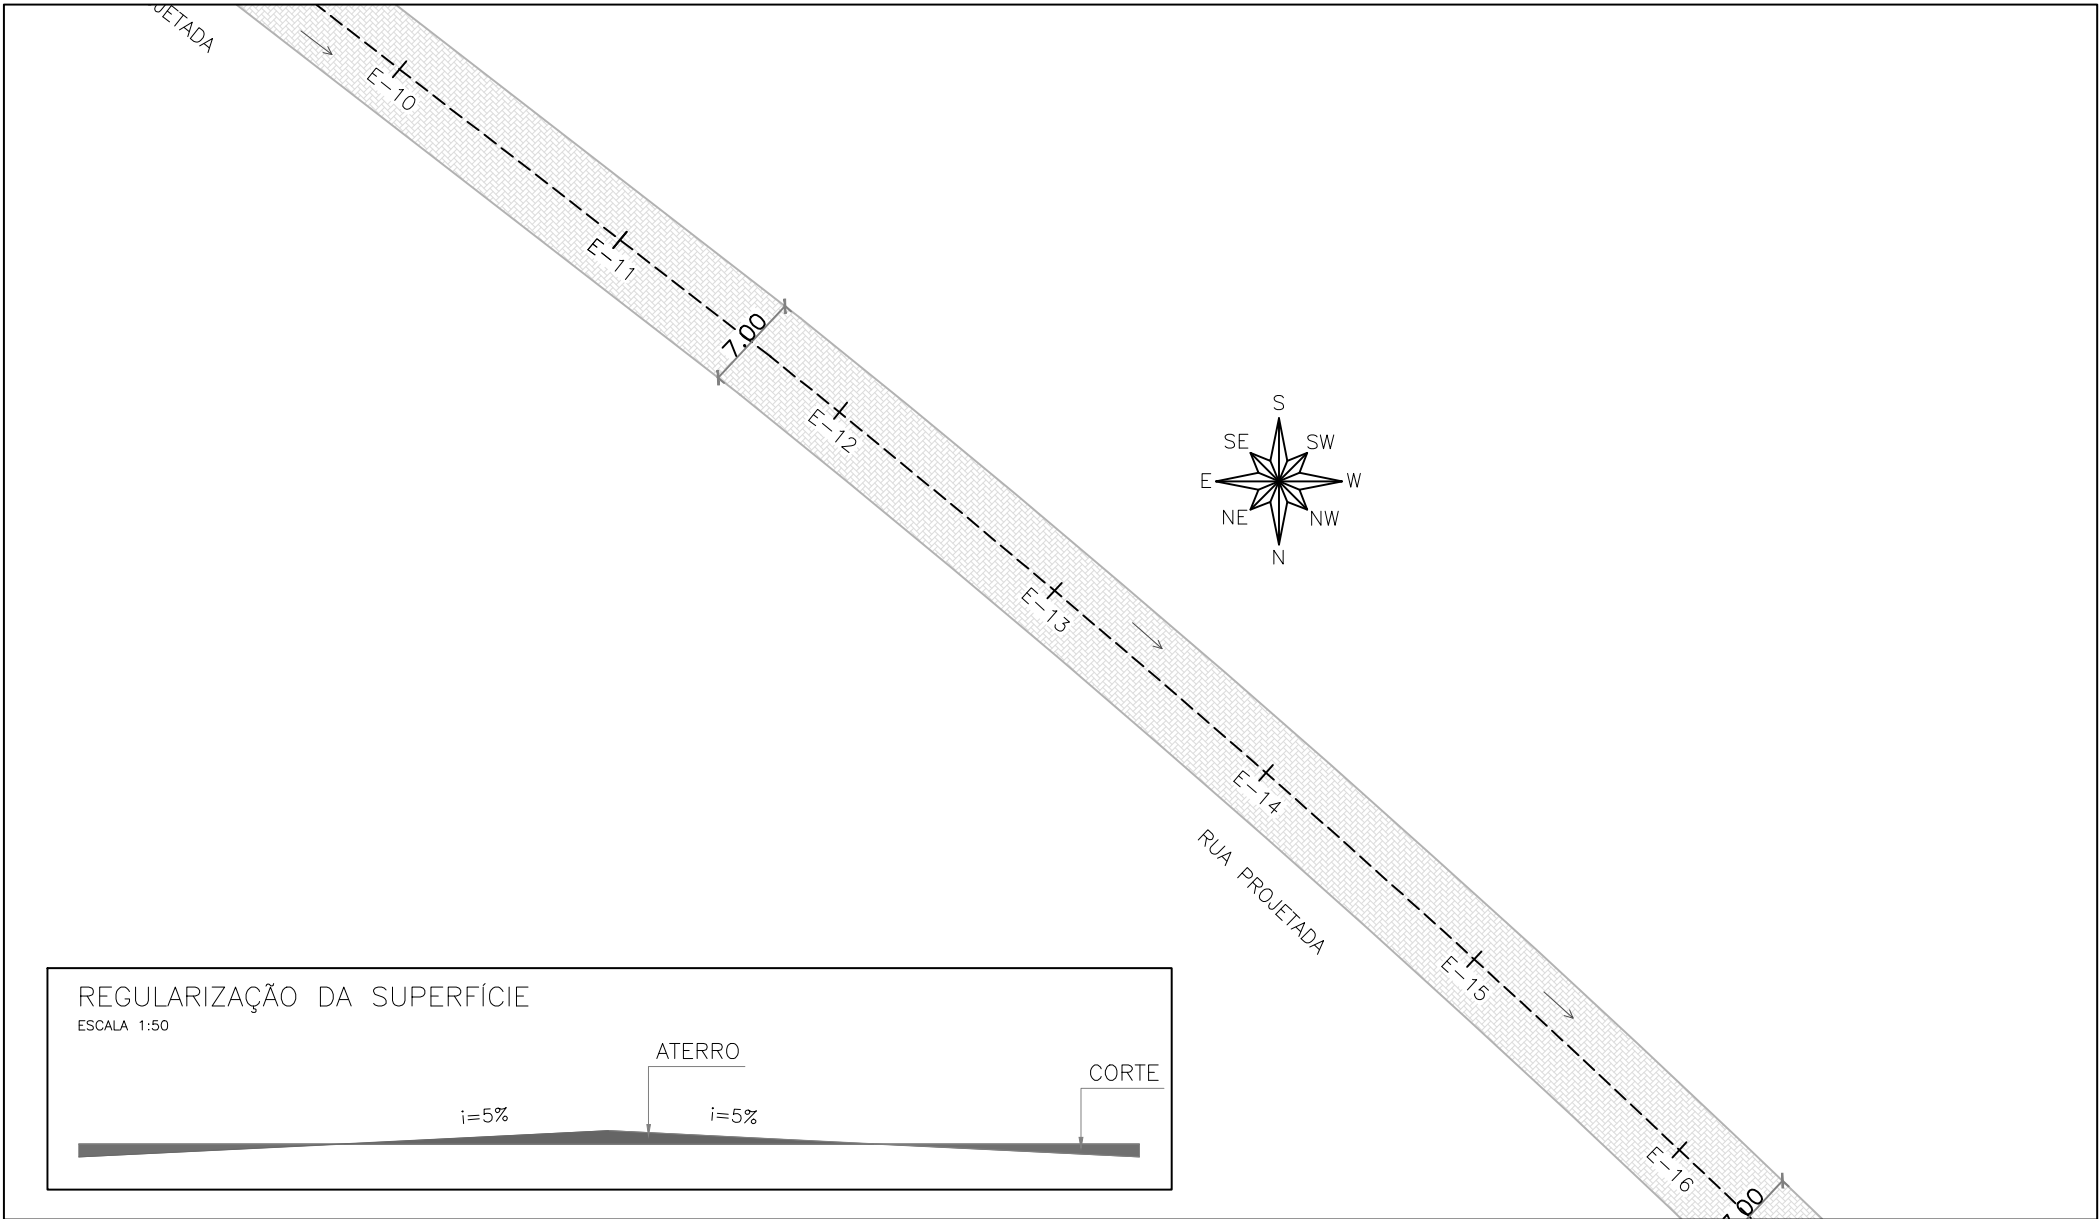

RUA PROJETADA
Trecho: entre a E-00 e E-23+18,0m (Ext.= 478,00 m)
Local: Localidade Brejo Novo - Palmeira do Piauí -PI
Legenda: Planta Baixa
Escala: 1/500


LEGENDA:			
■	POSTE EM CONCRETO EXISTENTE	---	EIXO
—	MURO EXISTENTE	→	SENTIDO DO ÁGUA
—	CERCA EXISTENTE		CANALETA EXISTENTE
—	GREIDE		CANALETA A IMPLANTAR
—	TERRENO NATURAL	■	SARJETÃO A IMPLANTAR
		▨	PAVIMENTAÇÃO EM PARALELEPÍPEDO EXISTENTE
		▨	PAVIMENTAÇÃO ASFÁLTICA EXISTENTE
		▨	PAVIMENTAÇÃO EM BLOCO INTERTRAVADO A EXECUTAR

03/06

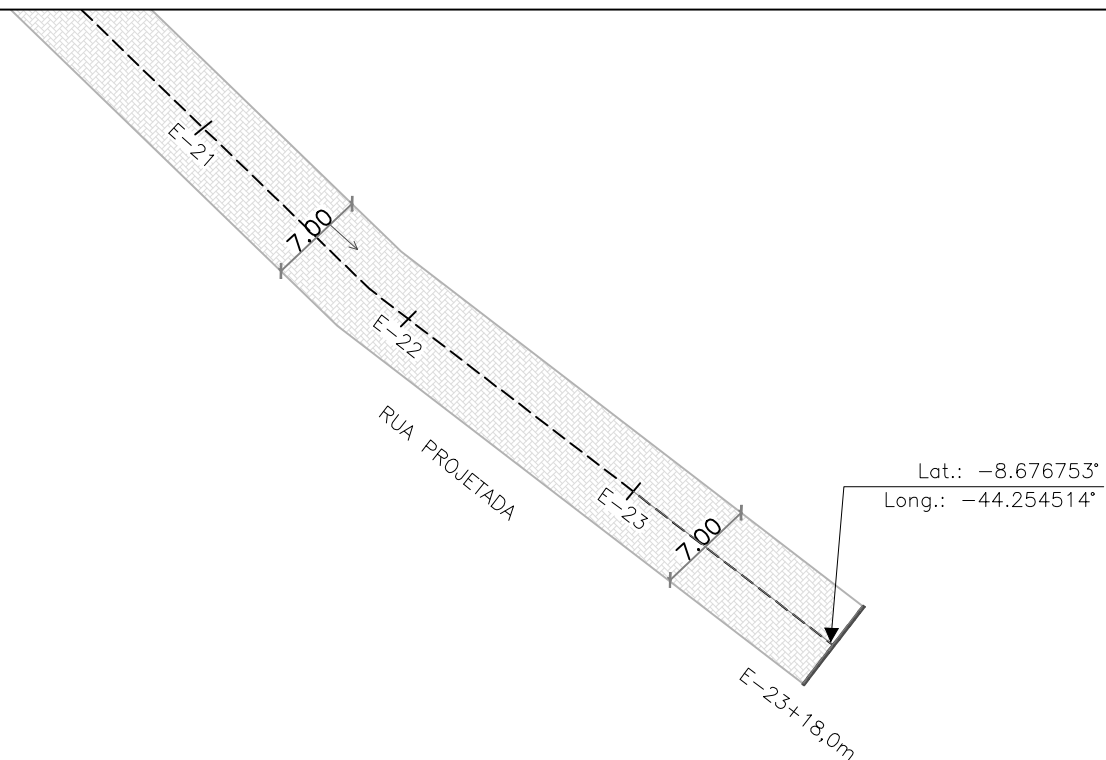


REGULARIZAÇÃO DA SUPERFÍCIE

ESCALA 1:50

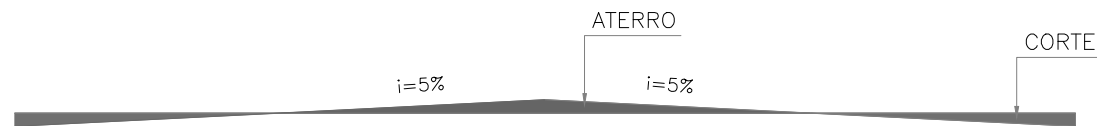

LOCALIZAÇÃO DA FOLHA

 

RUA PROJETADA

Trecho: entre a E-00 e E-23+18,0m (Ext.= 478,00 m)

Local: Localidade Brejo Novo - Palmeira do Piauí -PI

Legenda: Planta Baixa

Escala: 1/500


LEGENDA:

■	POSTE EM CONCRETO EXISTENTE	---	EIXO	■	SARJETÃO A IMPLANTAR
—	MURO EXISTENTE	→	SENTIDO DO ÁGUA	■	PAVIMENTAÇÃO EM PARALELEPIPEDO EXISTENTE
—	CERCA EXISTENTE	■	CANALETA EXISTENTE	■	PAVIMENTAÇÃO ASFÁLTICA EXISTENTE
—	GREIDE	■	CANALETA A IMPLANTAR	■	PAVIMENTAÇÃO EM BLOCO INTERTRAVADO A EXECUTAR
—	TERRENO NATURAL				



05/06

SEÇÃO TIPO DA RUA

ESCALA 1:50

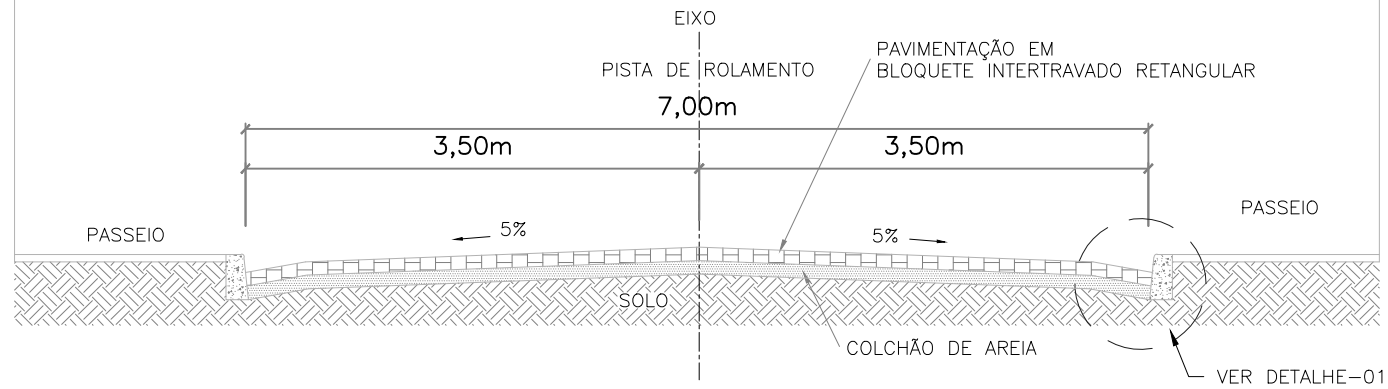

DETALHE - 01 1/10

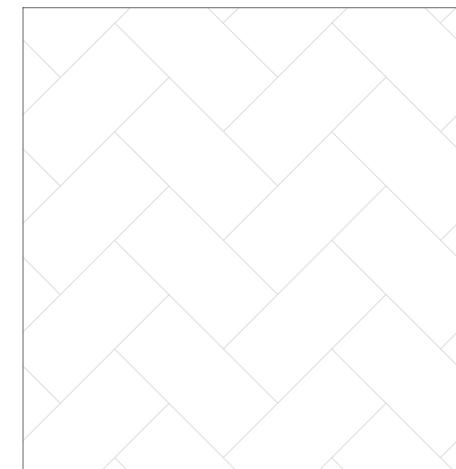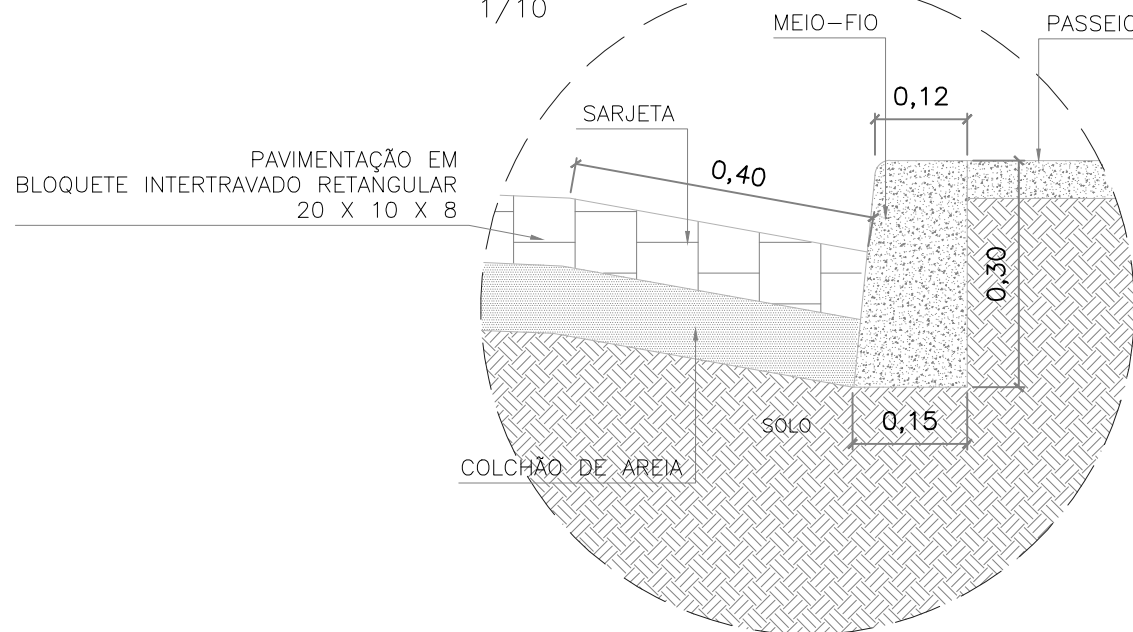

MODELO DO BLOCO INTERTRAVADO RETANGULAR
20 X 10 CM X 8 CM

RUA PROJETADA

Trecho: entre a E-00 e E-23+18,0m (Ext.= 478,00 m)

Local: Localidade Brejo Novo - Palmeira do Piauí -PI

Legenda: Planta Baixa

Escala: 1/500

LEGENDA:

- POSTE EM CONCRETO EXISTENTE
- MURO EXISTENTE
- CERCA EXISTENTE
- GREIDE
- TERRENO NATURAL

--- EIXO

→ SENTIDO DO ÁGUA

— CANALETA EXISTENTE

— CANALETA A IMPLANTAR

■ SARJETÃO A IMPLANTAR

— PAVIMENTAÇÃO EM PARALELEPÍPEDO EXISTENTE

— PAVIMENTAÇÃO ASFÁLTICA EXISTENTE

— PAVIMENTAÇÃO EM BLOCO INTERTRAVADO A EXECUTAR

gov.br

Documento assinado digitalmente

ISAAC OSÓRIO DUTRA DO VALLE

Data: 31/10/2025 11:14:45-0300

Verifique em <https://validar.iti.gov.br>

06/06