


REGULARIZAÇÃO DA SUPERFÍCIE

ESCALA 1:50

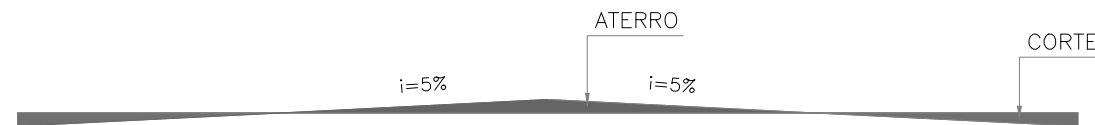


Lat.: -6.647414°
Long.: -42.906959°

SARJETÃO VER DETALHE

RUA PROJETADA 02

E-04+10,0m

Lat.: -6.647530°
Long.: -42.906991°

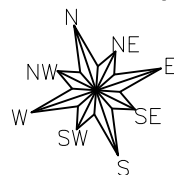

RUA PROJETADA 01

RUA PROJETADA 02


Lat.: -6.648286°
Long.: -42.906389°

RUA PROJETADA 01

E-03+13,0m

E-06+11,00

LOCALIZAÇÃO DA FOLHA

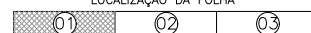

RUA PROJETADA 01 e 02

Trecho: entre a E-00 e E-18+15,00m (Ext.=375,00m)

Trecho: entre a E-00 e E-06+11,00m (Ext.=131,00m)

Local: LOCALIDADE CALDEIRÃO - AMARANTE - PI
Escala: 1/500 Legenda: Planta Baixa


LEGENDA:

■ POSTE EM CONCRETO EXISTENTE	--- EIXO	■ SARJETÃO A IMPLANTAR
— MURO EXISTENTE	→ SENTIDO DO ÁGUA	▨ PAVIMENTAÇÃO EM PARALELEPÍPEDO EXISTENTE
--- CERCA EXISTENTE	▨ CANALETA EXISTENTE	▨ PAVIMENTAÇÃO ASFÁLTICA EXISTENTE
— GREIDE	▨ CANALETA A IMPLANTAR	▨ PAVIMENTAÇÃO EM BLOCO INTERTRAVADO A EXECUTAR
— TERRENO NATURAL		


01/05

REGULARIZAÇÃO DA SUPERFÍCIE


ESCALA 1:50

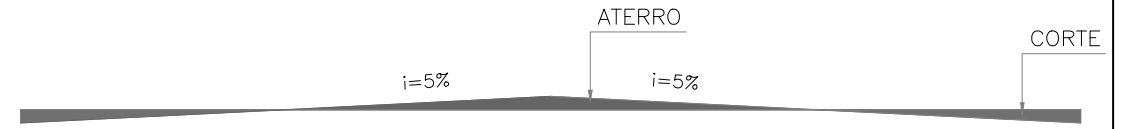

RUA PROJETADA 01

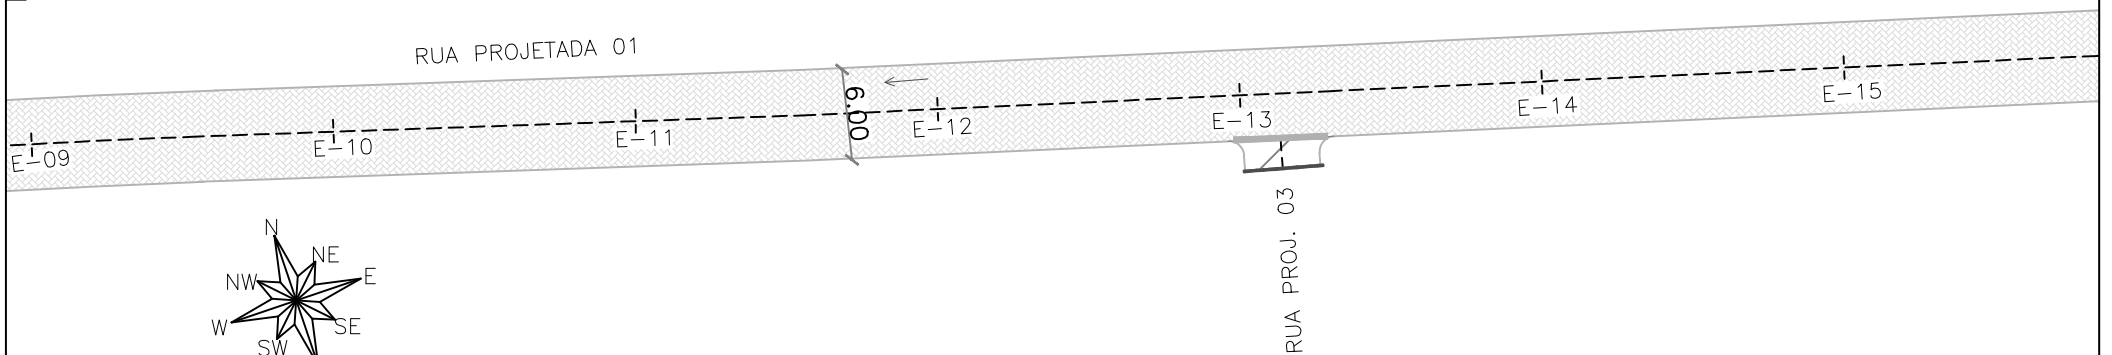

LOCALIZAÇÃO DA FOLHA

 

RUA PROJETADA 01 e 02

Trecho: entre a E-00 e E-18+15,00m (Ext.=375,00m)

Trecho: entre a E-00 e E-06+11,00m (Ext.=131,00m)

Local: LOCALIDADE CALDEIRÃO - AMARANTE - PI

Escala: 1/500 Legenda: Planta Baixa



LEGENDA:

■	POSTE EM CONCRETO EXISTENTE	---	EIXO	■	SARJETÃO A IMPLANTAR
—	MURO EXISTENTE	→	SENTIDO DO ÁGUA	▨	PAVIMENTAÇÃO EM PARALELEPÍPEDO EXISTENTE
---	CERCA EXISTENTE	▨	CANAleta EXISTENTE	▨	PAVIMENTAÇÃO ASFÁLTICA EXISTENTE
—	GREIDE	▨	CANAleta A IMPLANTAR	▨	PAVIMENTAÇÃO EM BLOCO INTERTRAVADO A EXECUTAR
—	TERRENO NATURAL				


02/05

REGULARIZAÇÃO DA SUPERFÍCIE

ESCALA 1:50

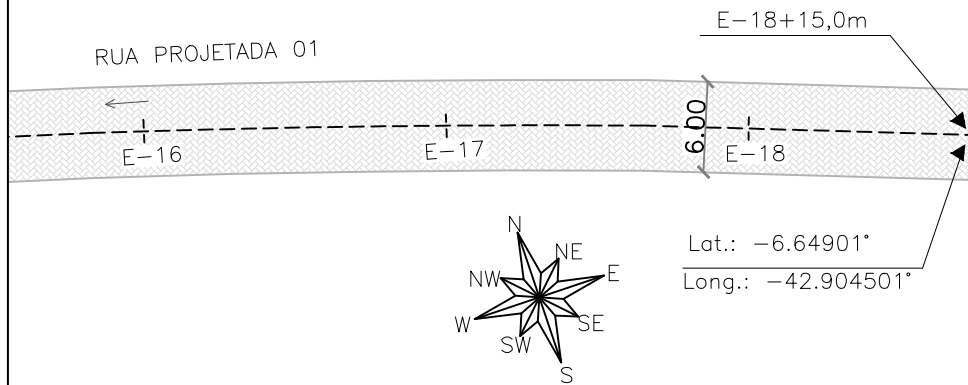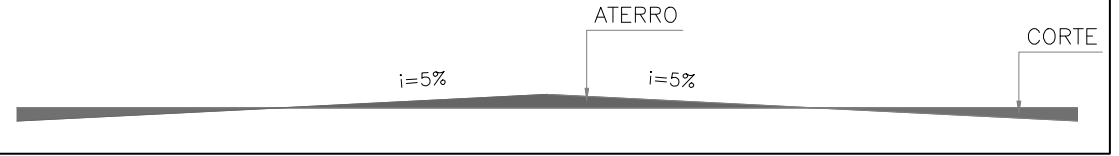

LOCALIZAÇÃO DA FOLHA

 

RUA PROJETADA 01 e 02

Trecho: entre a E-00 e E-18+15,00m (Ext.=375,00m)

Trecho: entre a E-00 e E-06+11,00m (Ext.=131,00m)

Local: LOCALIDADE CALDEIRÃO - AMARANTE - PI

Escala: 1/500 Legenda: Planta Baixa

LEGENDA:

- POSTE EM CONCRETO EXISTENTE
- MURO EXISTENTE
- CERCA EXISTENTE
- GREIDE
- TERRENO NATURAL

--- EIXO

→ SENTIDO DO ÁGUA

— CANALETA EXISTENTE

— CANALETA A IMPLANTAR

■ SARJETÃO A IMPLANTAR

— PAVIMENTAÇÃO EM PARALELEPÍPEDO EXISTENTE


— PAVIMENTAÇÃO ASFÁLTICA EXISTENTE

— PAVIMENTAÇÃO EM BLOCO INTERTRAVADO A EXECUTAR



03/05

SEÇÃO TIPO DA RUA

ESCALA 1:50

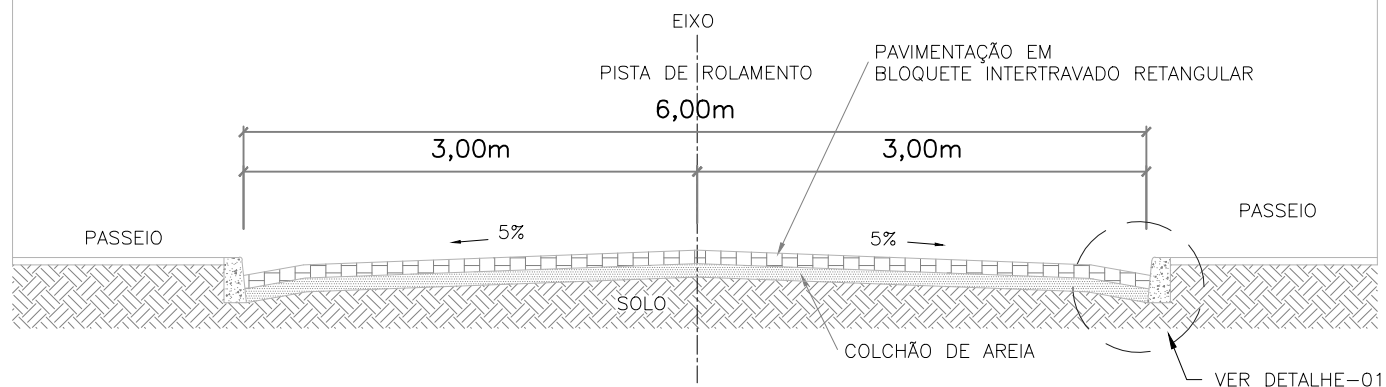

DETALHE - 01 1/10

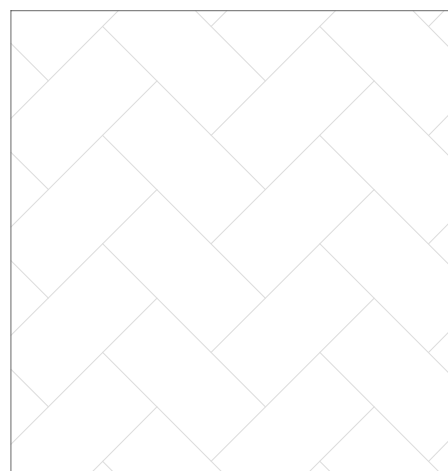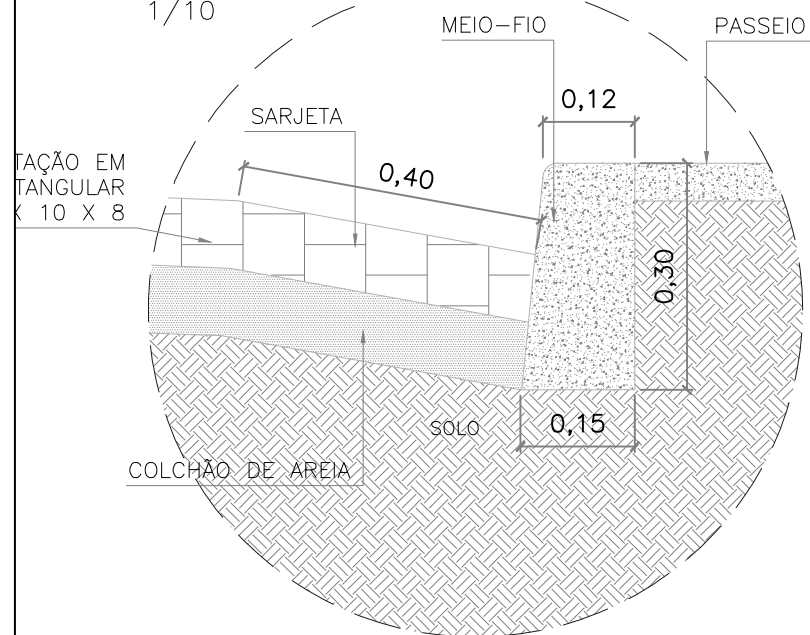

MODELO DO BLOCO INTERTRAVADO RETANGULAR
20 X 10 CM X 8 CM

RUA PROJETADA 01 e 02

Trecho: entre a E-00 e E-18+15,00m (Ext.=375,00m)

Trecho: entre a E-00 e E-06+11,00m (Ext.=131,00m)

Local: LOCALIDADE CALDEIRÃO - AMARANTE - PI

Escala: 1/500 Legenda: Planta Baixa

LEGENDA:

- POSTE EM CONCRETO EXISTENTE
- MURO EXISTENTE
- CERCA EXISTENTE
- GREIDE
- TERRENO NATURAL

--- EIXO

→ SENTIDO DO ÁGUA

— CANALETA EXISTENTE

— CANALETA A IMPLANTAR


■ SARJETÃO A IMPLANTAR

— PAVIMENTAÇÃO EM PARALELEPIPEDO EXISTENTE

— PAVIMENTAÇÃO ASFÁLTICA EXISTENTE

— PAVIMENTAÇÃO EM BLOCO INTERTRAVADO A EXECUTAR

04/05

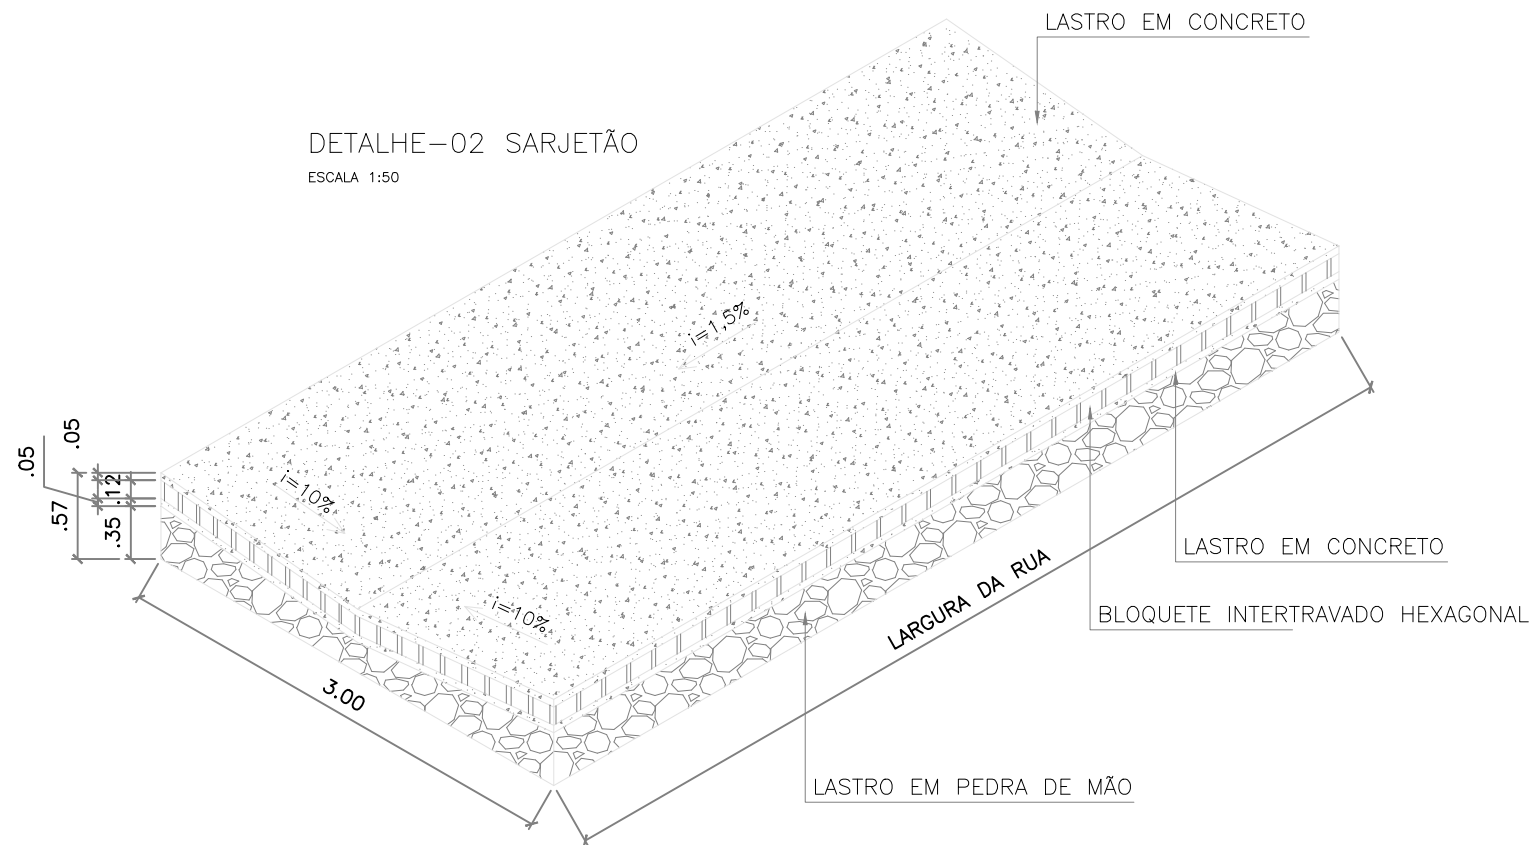

Documento assinado digitalmente

gov.br

ISAAC OSORIO DUTRA DO VALLE
Data: 31/10/2025 10:55:11-0300
Verifique em <https://validar.iti.gov.br>

RUA PROJETADA 01 e 02

Trecho: entre a E-00 e E-18+15,00m (Ext.=375,00m)
Trecho: entre a E-00 e E-06+11,00m (Ext.=131,00m)

Local: LOCALIDADE CALDEIRÃO - AMARANTE - PI
Escala: 1/500 Legenda: Planta Baixa

LEGENDA:

■ POSTE EM CONCRETO EXISTENTE
— MURO EXISTENTE
— CERCA EXISTENTE
— GREIDE
— TERRENO NATURAL

--- EIXO

→ SENTIDO DO ÁGUA

=== CANALETA EXISTENTE

=== CANALETA A IMPLANTAR

■ SARJETÃO A IMPLANTAR

■ PAVIMENTAÇÃO EM PARALELEPÍPEDO EXISTENTE

■ PAVIMENTAÇÃO ASFÁLTICA EXISTENTE

■ PAVIMENTAÇÃO EM BLOCO INTERTRAVADO A EXECUTAR

05/05