



PLANTA LOCAÇÃO
esc 1:50



PLANTA SITUAÇÃO
esc: 1/500

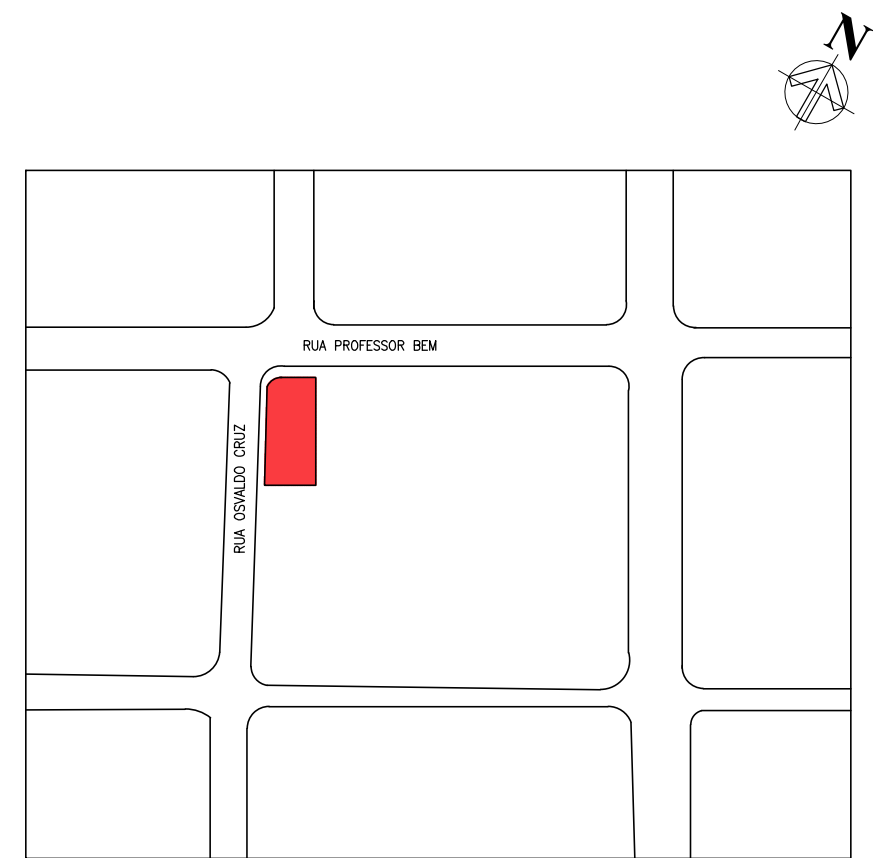

PLANTA GEOLOCALIZAÇÃO
esc: 1/500


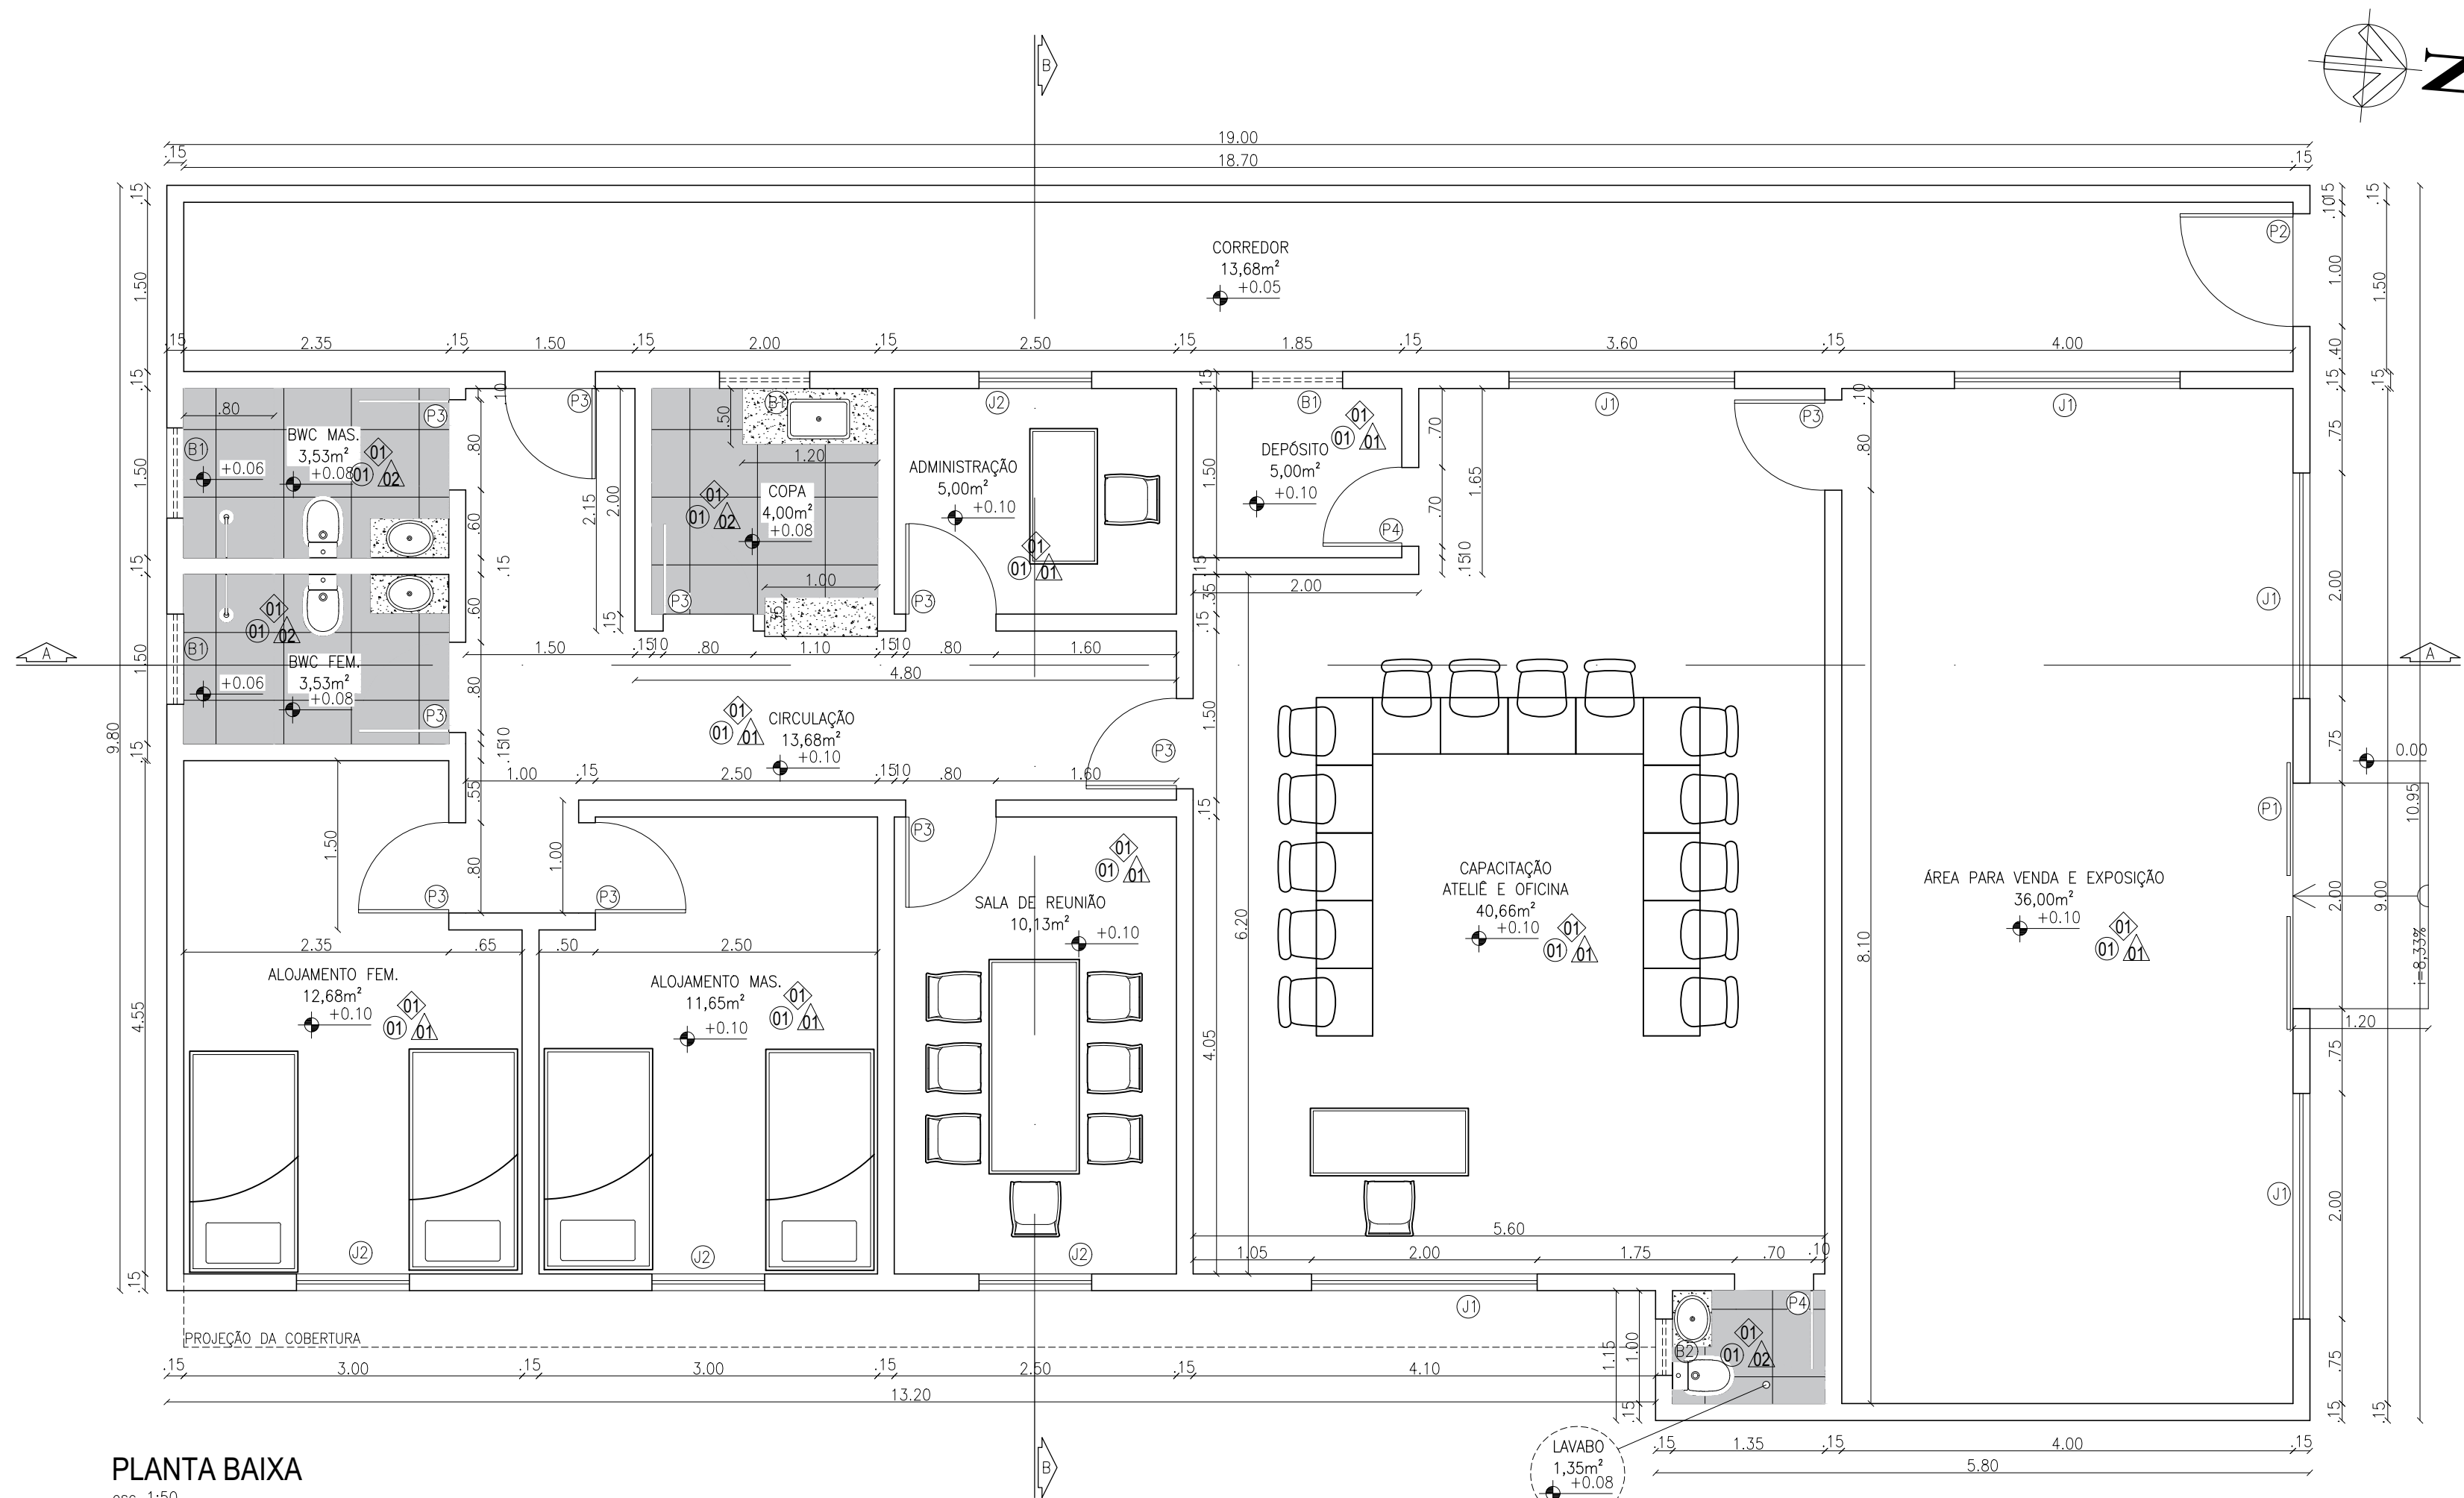


PLANTA BAIXA
esc 1:50


QUADRO DE ÁREAS	
ÁREA DO TERRENO	208,05m²
ÁREA TOTAL CONSTRUÍDA EDIFICADA	161,52m²
TAXA DE OCUPAÇÃO	77,63%
ÍNDICE DE APROVEITAMENTO	0,77
PISO CIMENTADO	43,20m²

QUADRO DE ESQUADRIAS		
SB	DESCRIÇÃO	QT.
P1	PORTA VDR. DE CORRER 2.00x2.10m	01
P2	PORTA ALM. DE ABRIR 1.00x2.10m	01
P3	PORTA MDF DE ABRIR 0.80x2.10m	10
P4	PORTA MDF DE ABRIR 0.70x2.10m	02
J1	JANELA 2.00x1.10x1.00m	05
J2	JANELA 1.00x1.10x1.00m	04
B1	BASCULANTE 0.80x0.50x1.60m	04
B2	BASCULANTE 0.50x0.50x1.60m	01


ESPECIFICAÇÕES DOS MATERIAIS	
PISOS:	
01	Revestimento cerâmico acetinado, dim. 60x60cm, LC V2, com junta de 2mm, a definir.
PAREDE:	
01	Revestimento liso pintado com tinta acrílica fosca Verbras ou equivalente, cor a definir.
02	Revestimento cerâmico acetinado, dim. 60x60cm, LC V2, com junta de 2mm, a definir.
TETO:	
01	Forro PVC branco

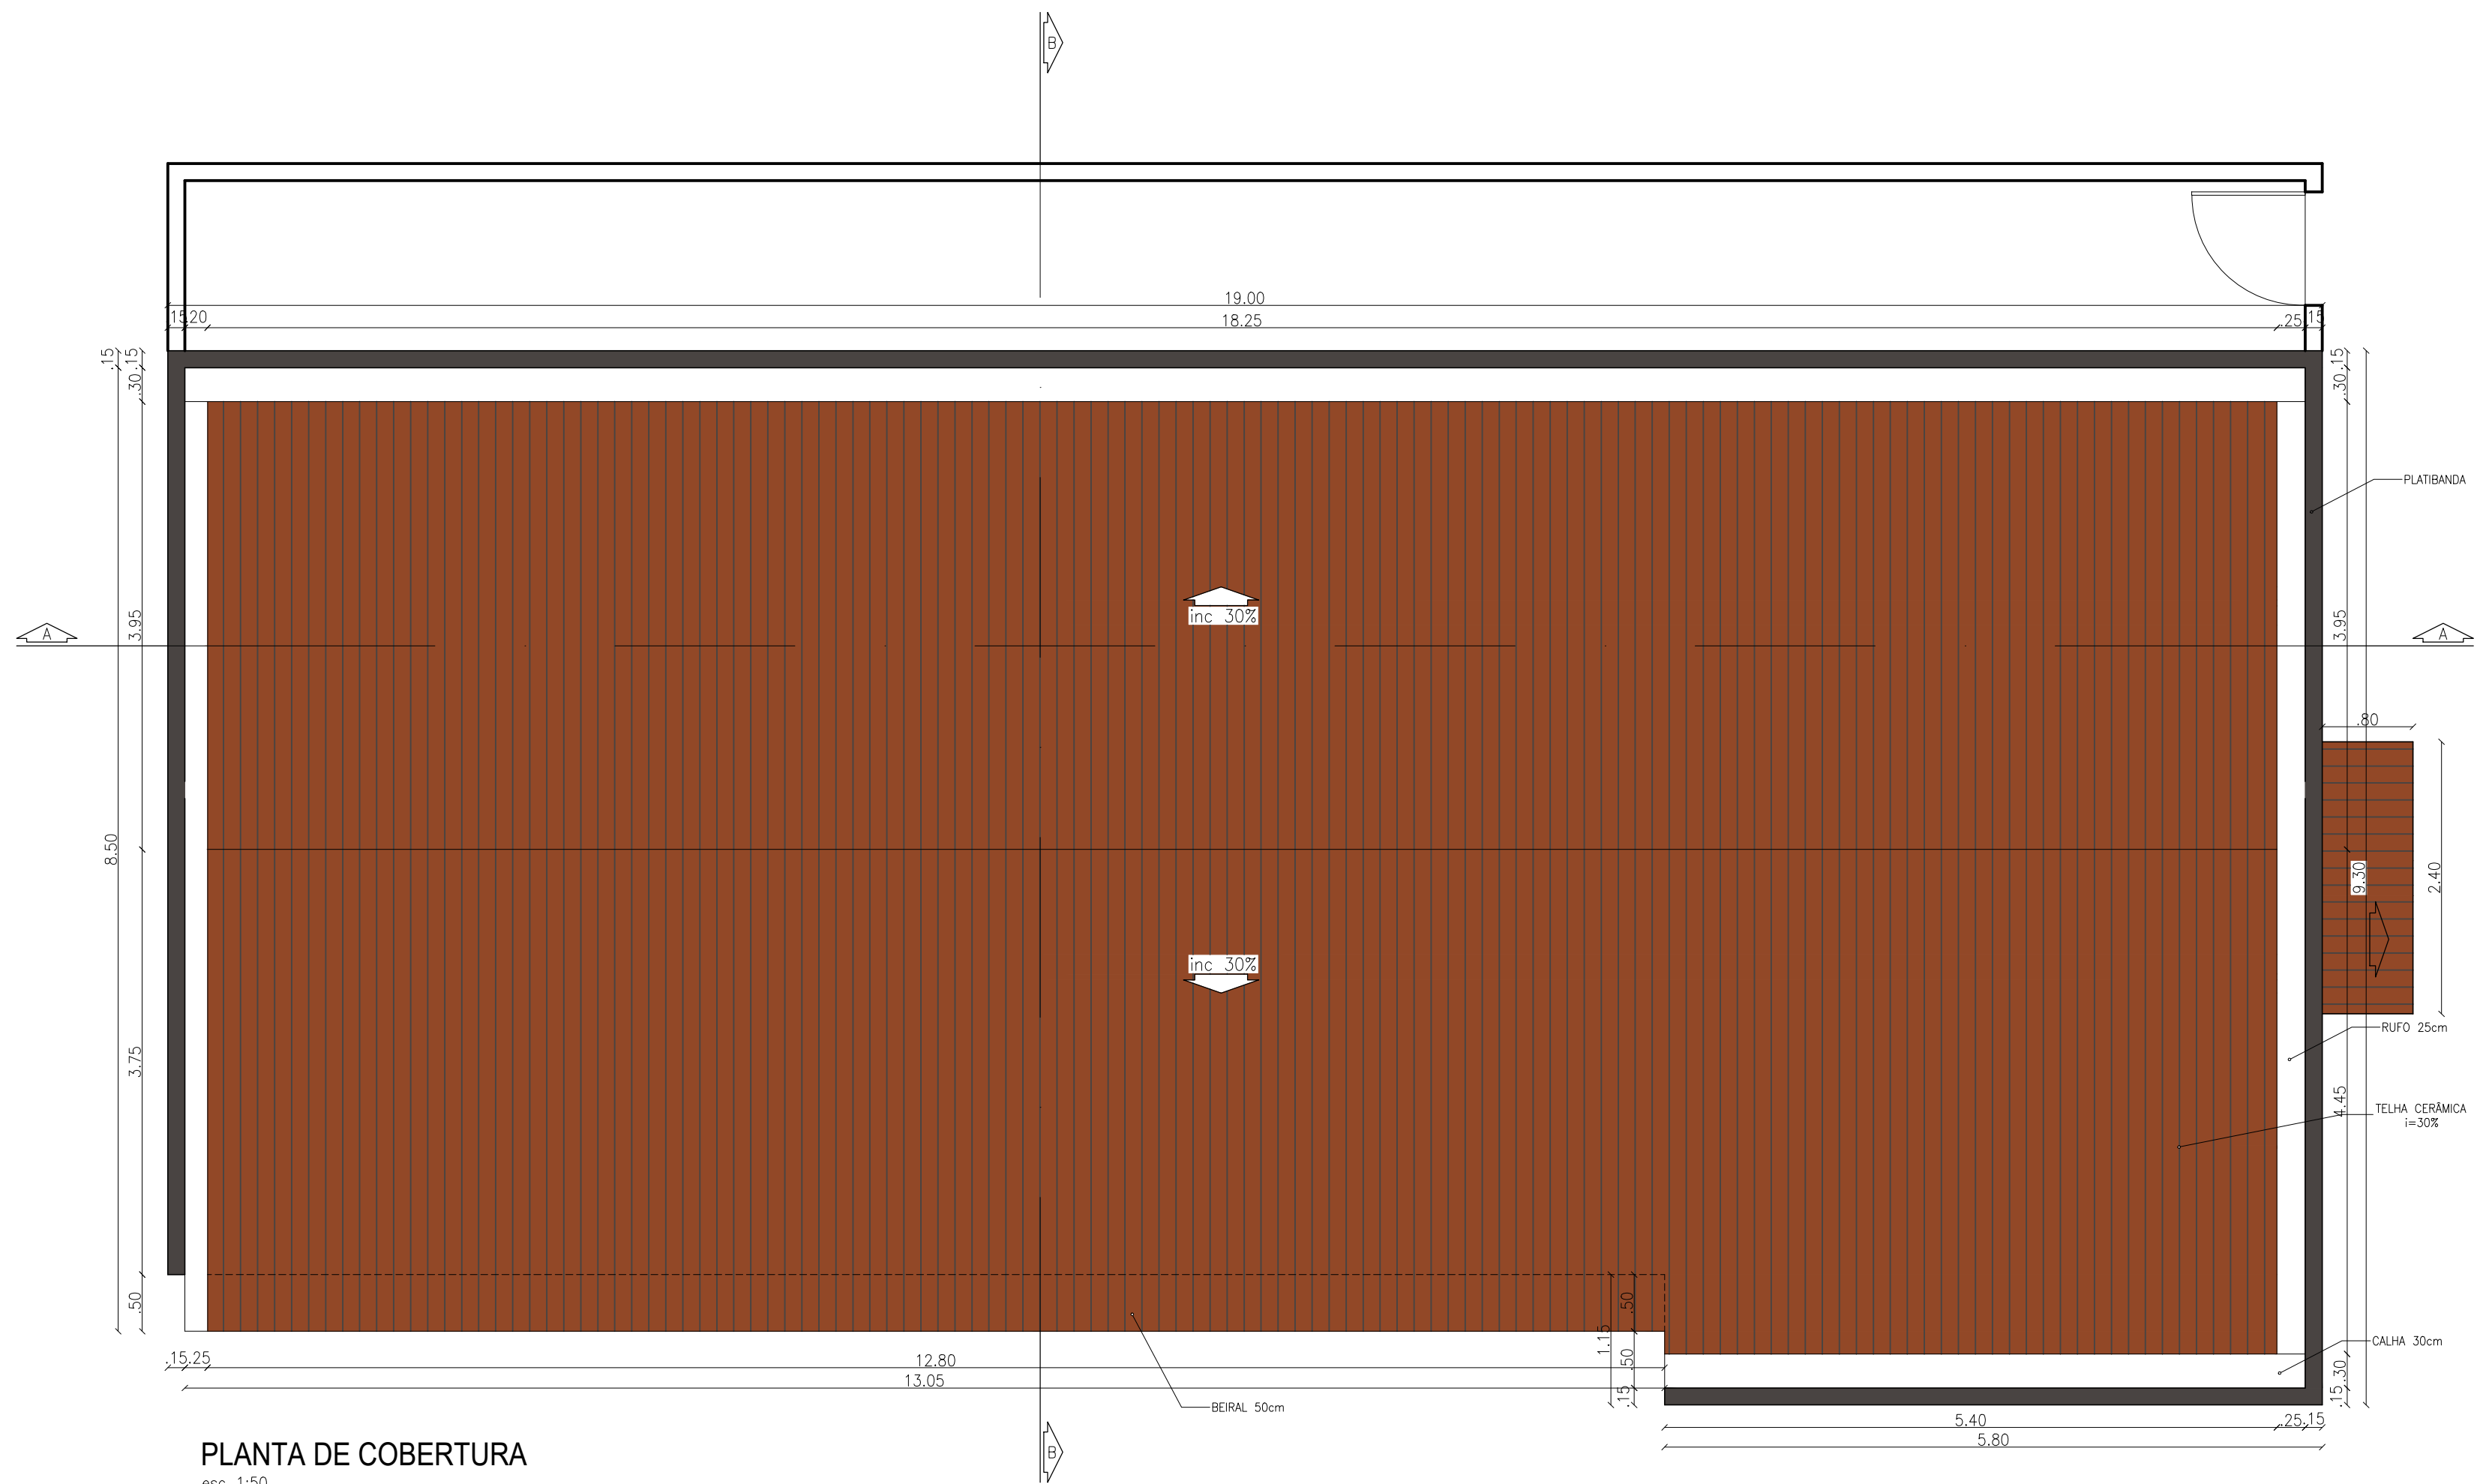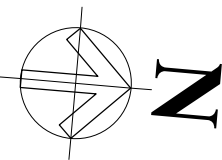

PLANTA DE COBERTURA
esc 1:50

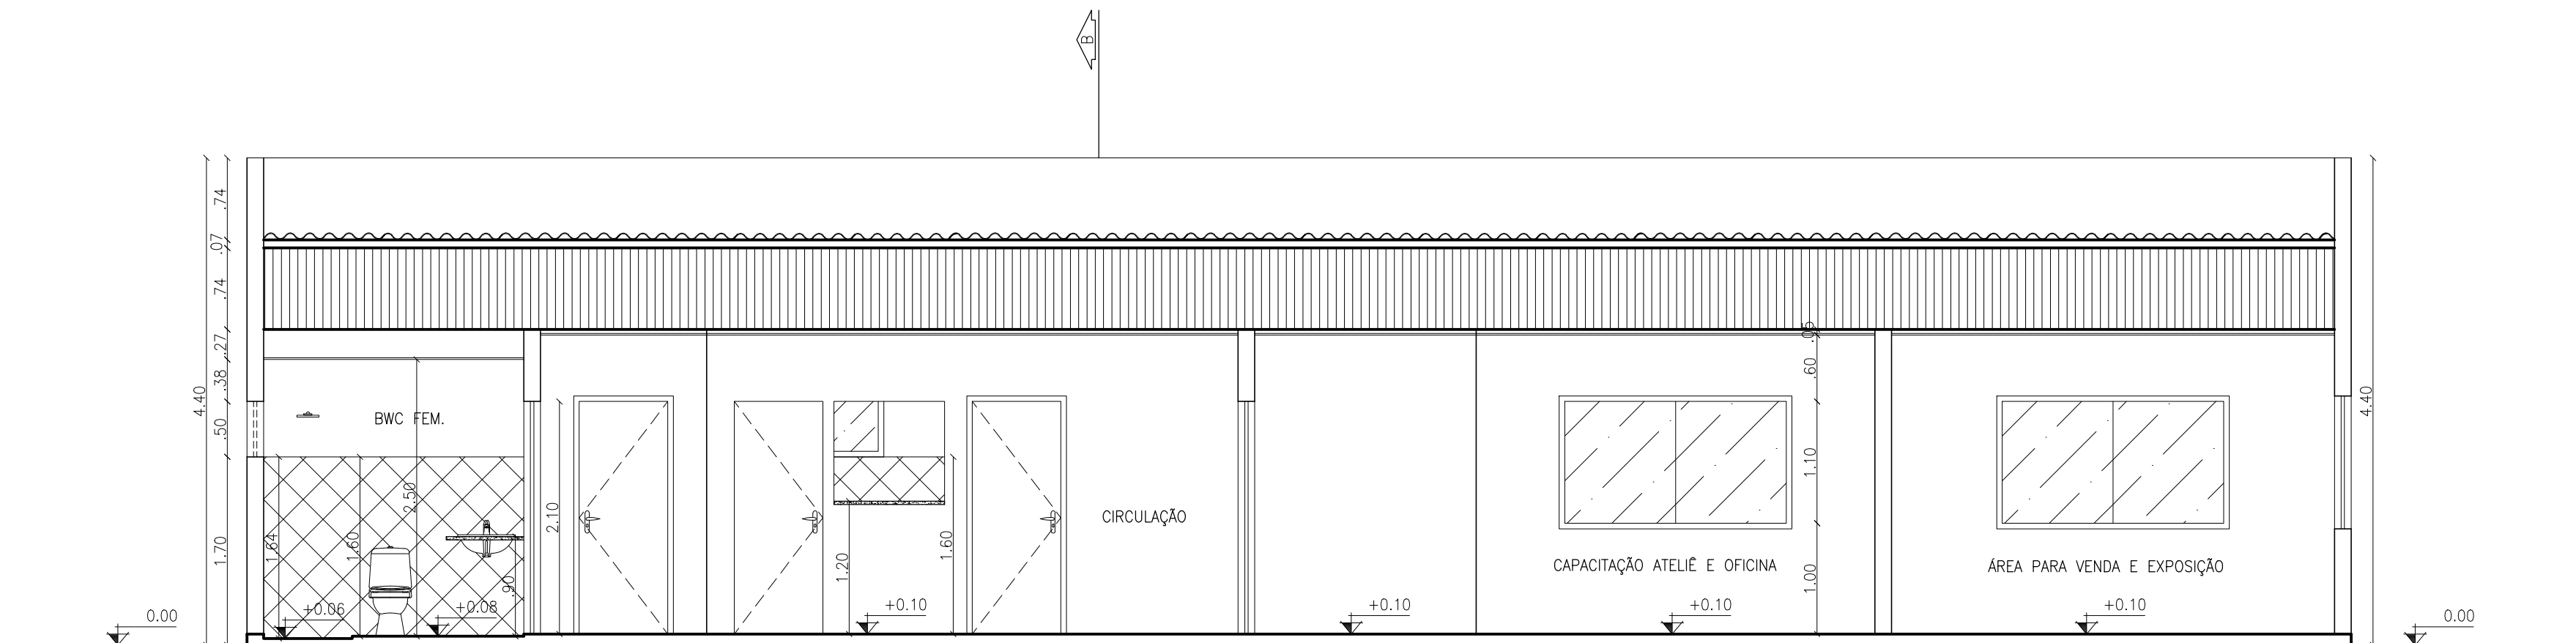


CORTE AA
esc 1:50

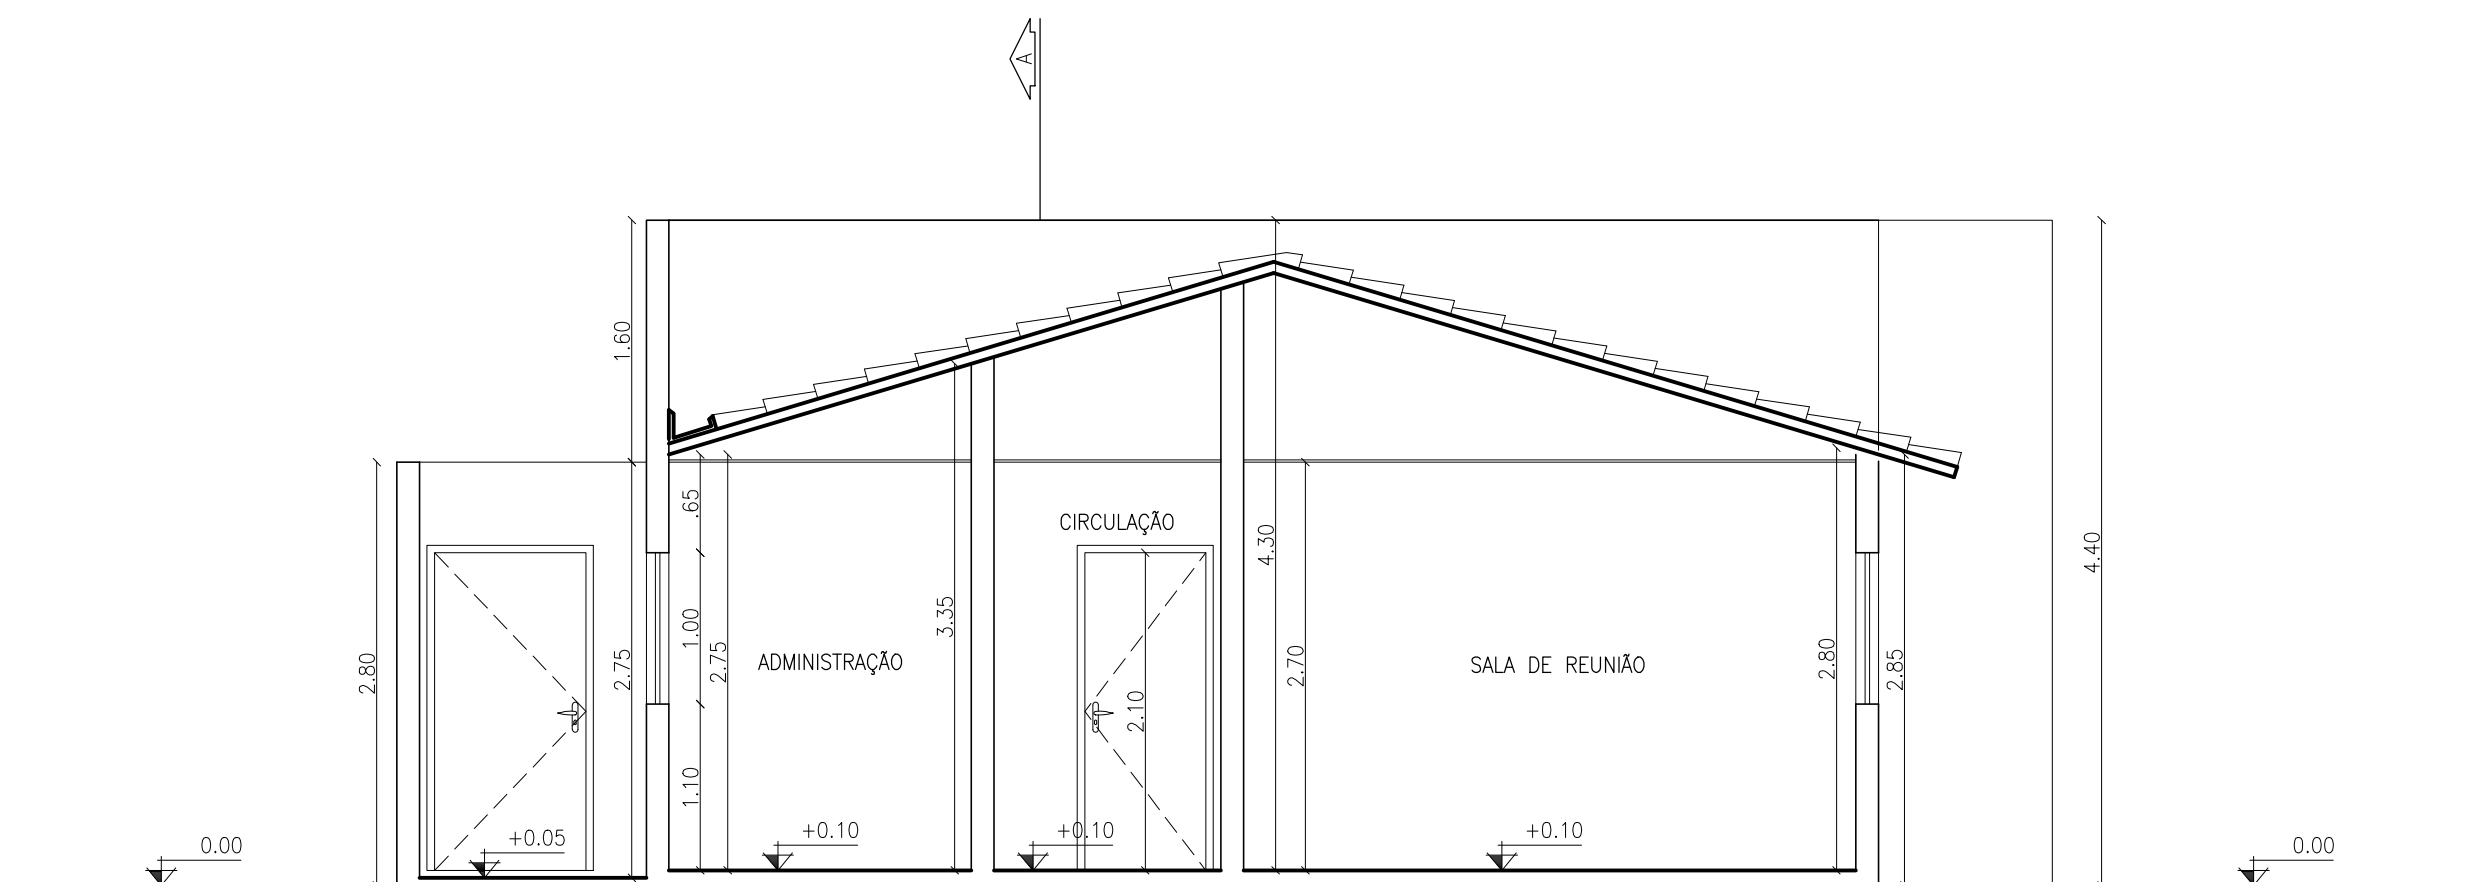

CORTE BB
esc 1:50


PAREDE PINTADA COM TINTA
ACRÍLICA NA COR VERDE

PAREDE PINTADA COM TINTA
ACRÍLICA NA COR BRANCA

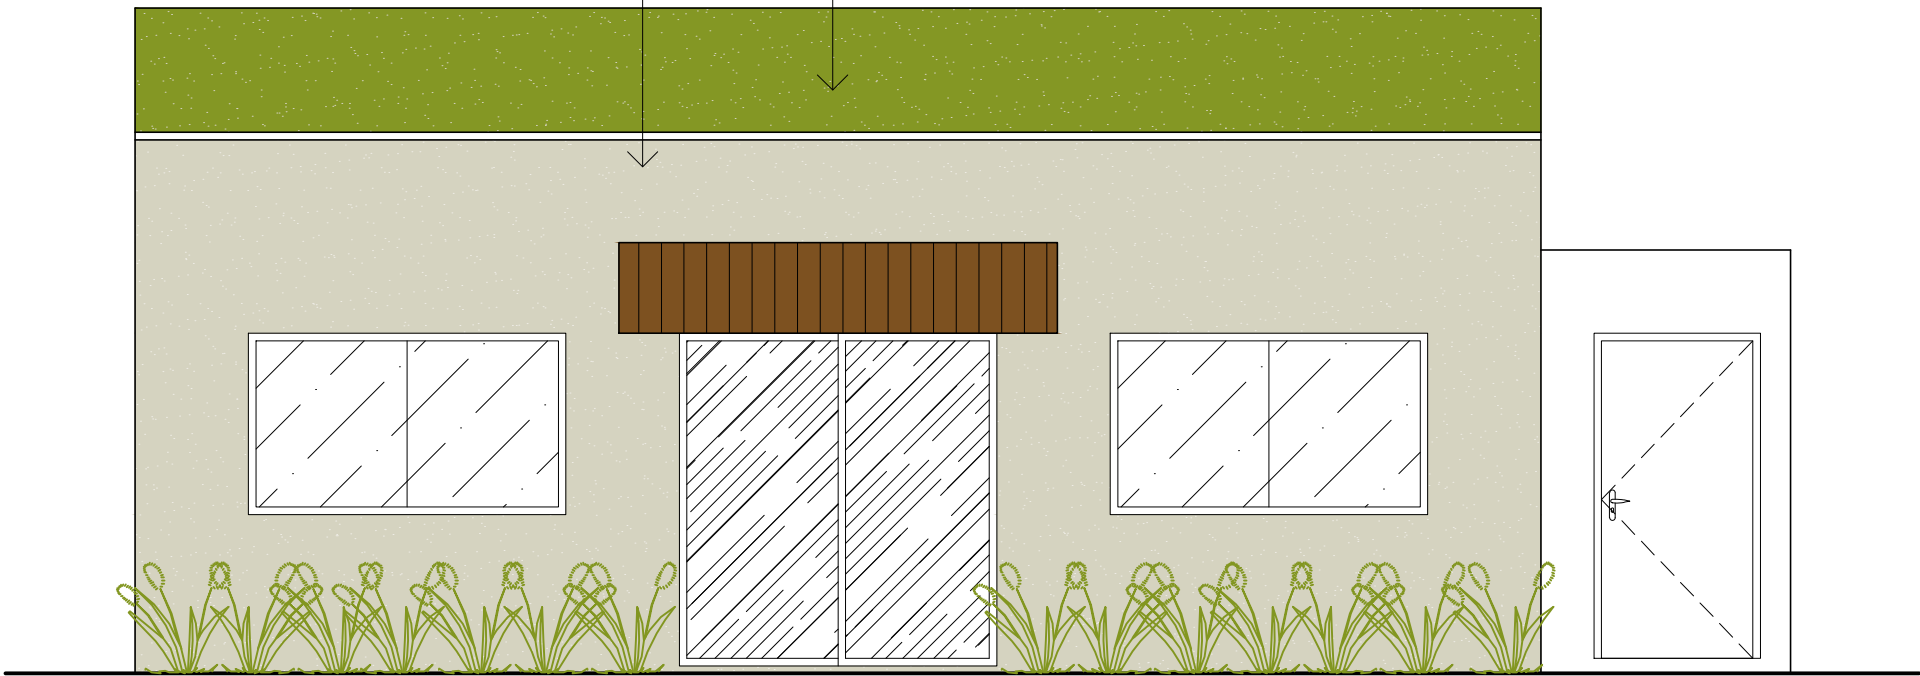

FACHADA PRINCIPAL
esc 1:50

PAREDE PINTADA COM TINTA
ACRÍLICA NA COR BRANCA

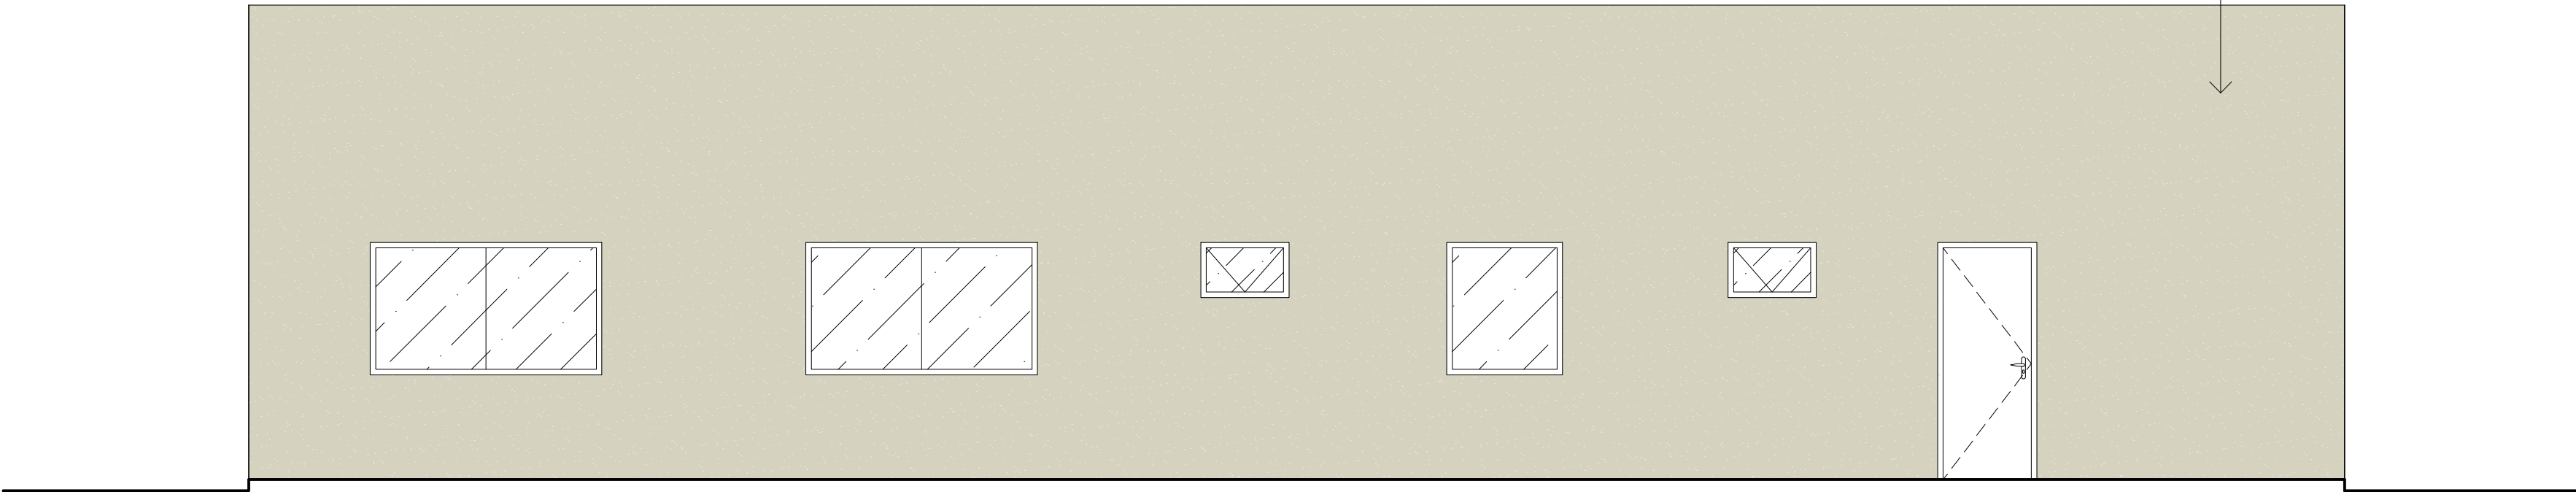

FACHADA LATERAL
esc 1:50

JOSE
RIBAMAR
DE ARAUJO
FILHO:1996
3599320

Assinado de
forma digital por
JOSE RIBAMAR DE
ARAUJO
FILHO:199635993
20
Dados: 2025.10.17
12:24:12 -03'00'

SDE SECRETARIA DO DESENVOLVIMENTO ECONÔMICO R. HEITOR CASTELO BRANCO, 2438 CENTRO SUL - TERESINA - PIAUÍ TEL (86)3218-1819/1838 www.sde.pi.gov.br	TÍTULO: CONSTRUÇÃO DO POLO ARTESANAL - OPA	GOVERNO DO ESTADO DO PIAUÍ SDE - SEC. DO DESENVOLVIMENTO ECONÔMICO		ESCALA: 1/50	FOLHA: 05/05
	RESP. TÉCN.: ASSINATURA	MUNICÍPIO: PIRIPIRI	ENDEREÇO: R. PROF. BEM, 97 - CENTRO	CONTEÚDO: FACHADAS	ARQUIVO: 001