

RUA PROJETADA

Trecho: entre a E-00 e E-04+14,00m (Ext.= 94,00 m)

Legenda: Planta Baixa

Local: Bairro Vila França - Barras - Piauí

Escala: 1/500

LEGENDA:

- POSTE EM CONCRETO EXISTENTE
- MURO EXISTENTE
- CERCA EXISTENTE
- GREIDE
- TERRENO NATURAL

--- EIXO

→ SENTIDO DO ÁGUA

CANAleta EXISTENTE

CANAleta A IMPLANTAR


SARJETÃO A IMPLANTAR

PAVIMENTAÇÃO EM PARALELEPIPEDO EXISTENTE

PAVIMENTAÇÃO ASFÁLTICA EXISTENTE


PAVIMENTAÇÃO EM BLOCO INTERTRAVADO A EXECUTAR

01/05

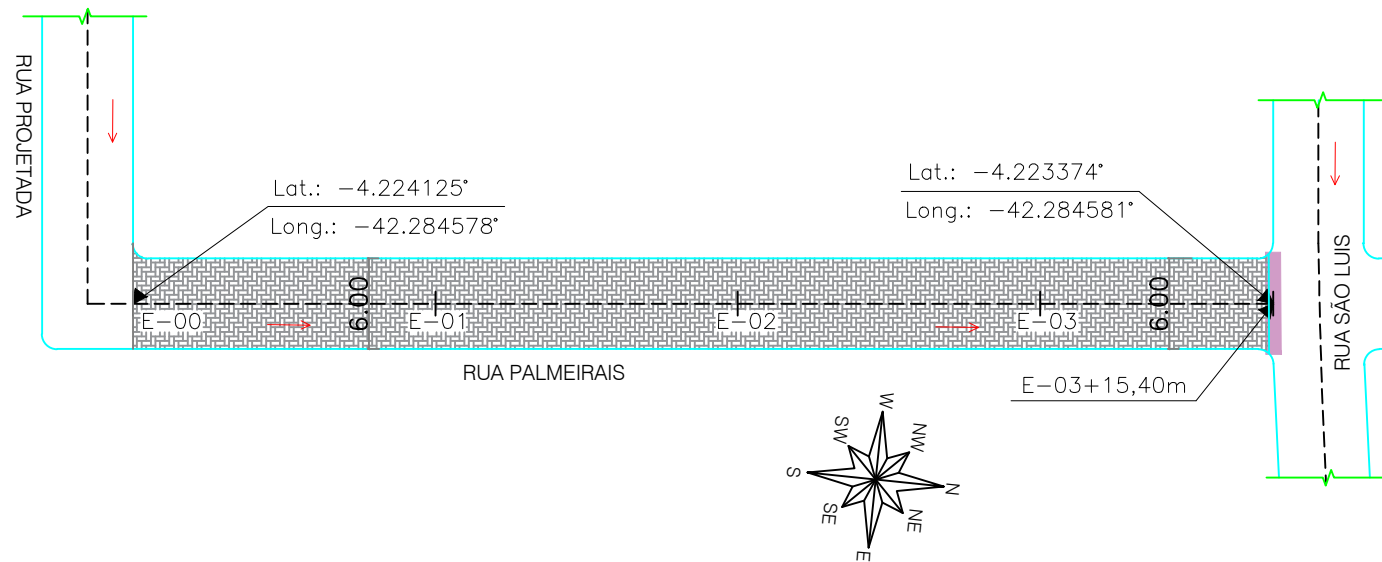

REGULARIZAÇÃO DA SUPERFÍCIE

ESCALA 1:50

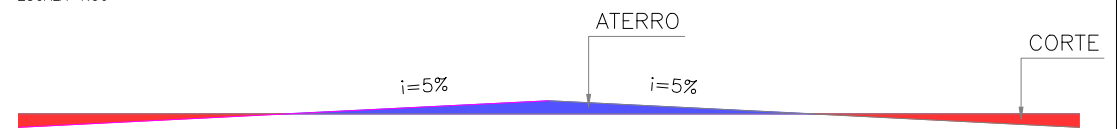

RUA PALMEIRAIS

Trecho: entre a E-00 e E-03+15,40m (Ext.= 75,40 m)

Legenda: Planta Baixa


Local: Bairro Vila França - Barras - Piauí

Escala: 1/500

LEGENDA:


| | | | | | |
|--|-----------------------------|--|----------------------|--|---|
| | POSTE EM CONCRETO EXISTENTE | | EIXO | | SARJETÃO A IMPLANTAR |
| | MURO EXISTENTE | | SENTIDO DO ÁGUA | | PAVIMENTAÇÃO EM PARALELEPÍPEDO EXISTENTE |
| | CERCA EXISTENTE | | CANAleta EXISTENTE | | PAVIMENTAÇÃO ASFÁLTICA EXISTENTE |
| | GREIDE | | CANAleta A IMPLANTAR | | PAVIMENTAÇÃO EM BLOCO INTERTRAVADO A EXECUTAR |
| | TERRENO NATURAL | | | | |

02/05

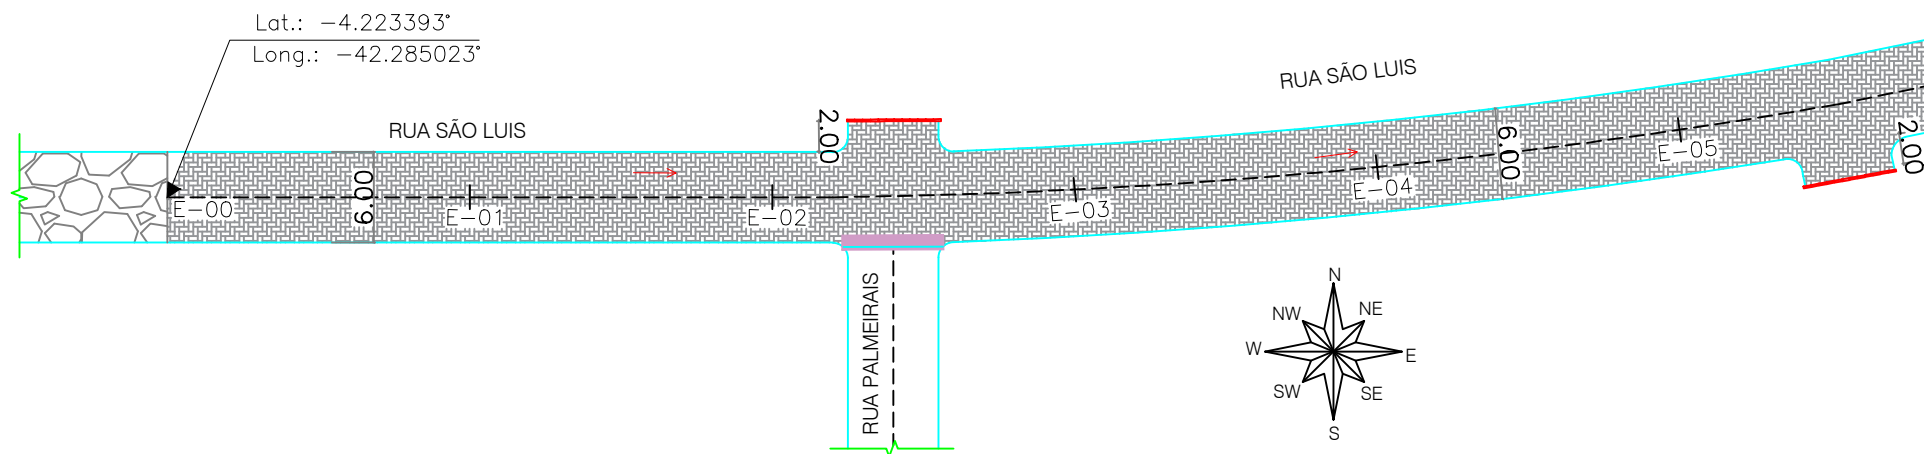

REGULARIZAÇÃO DA SUPERFÍCIE

ESCALA 1:50

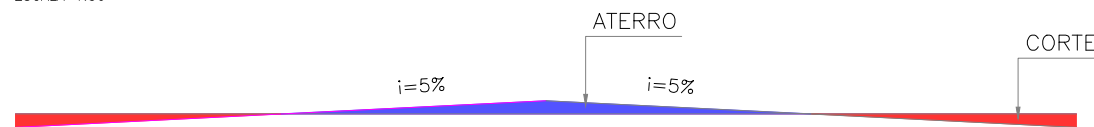

LOCALIZAÇÃO DA FOLHA



RUA SÃO LUIS

Trecho: entre a E-00 e E-07+8,0m (Ext.= 148,00 m)

Legenda: Planta Baixa

Local: Bairro Vila França - Barras - Piauí

Escala: 1/500


LEGENDA:

| | | |
|-----------------------------|----------------------|---|
| POSTE EM CONCRETO EXISTENTE | EIXO | SARJETÃO A IMPLANTAR |
| MURO EXISTENTE | SENTIDO DO ÁGUA | PAVIMENTAÇÃO EM PARALELEPÍPEDO EXISTENTE |
| CERCA EXISTENTE | CANALETA EXISTENTE | PAVIMENTAÇÃO ASFÁLTICA EXISTENTE |
| GREIDE | CANALETA A IMPLANTAR | PAVIMENTAÇÃO EM BLOCO INTERTRAVADO A EXECUTAR |
| TERRENO NATURAL | | |



03/05

SEÇÃO TIPO DA RUA

ESCALA 1:50

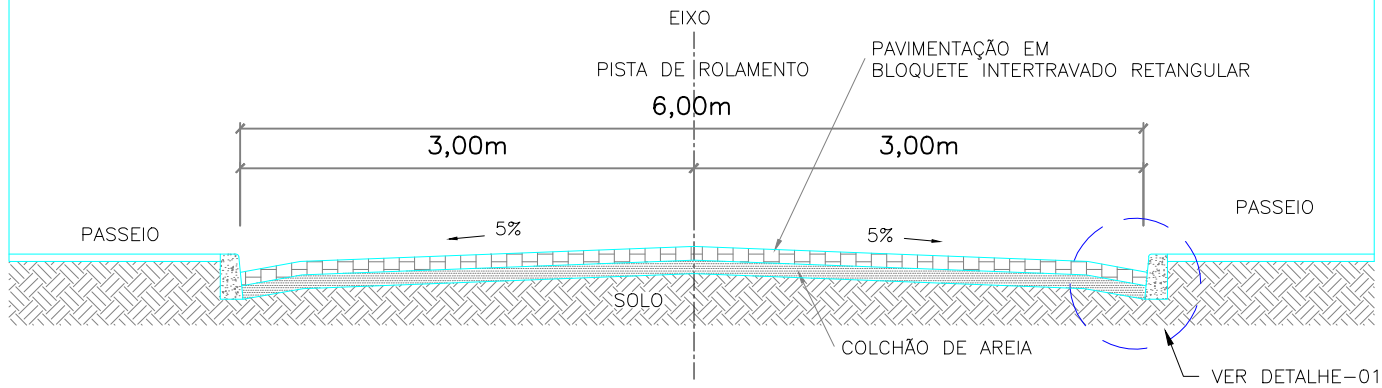

DETALHE - 01
1/10

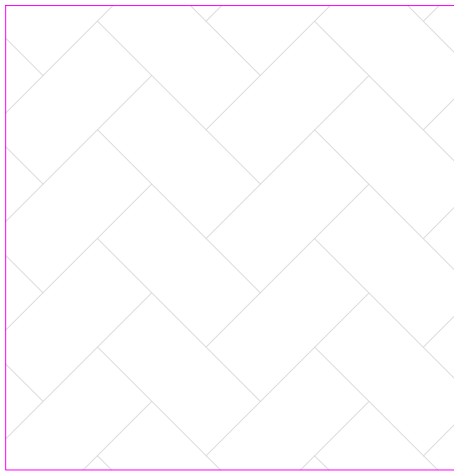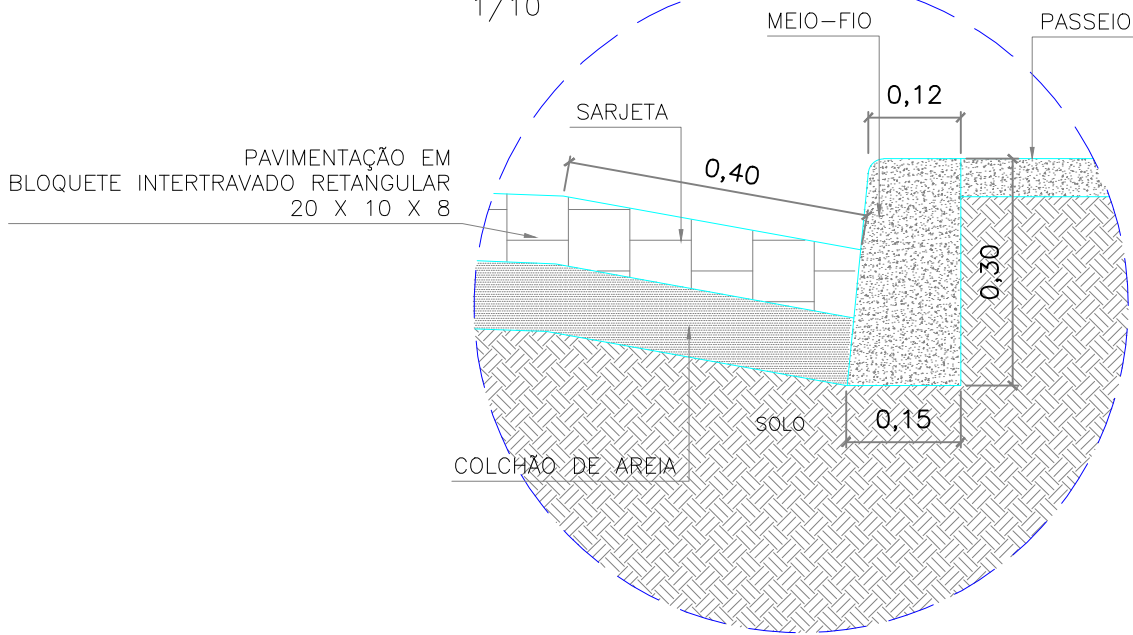

MODELO DO BLOCO INTERTRAVADO RETANGULAR
20 X 10 CM X 8 CM

RUAS PROJETADA, PALMEIRAIS E SÃO LUIS

Trecho: Diversos

Legenda: Seção tipo rua e detalhe-01

Local: Bairro Vila França - Barras - Piauí

Escala: 1/500

LEGENDA:

- | | | |
|-------------------------------|------------------------|---|
| ■ POSTE EM CONCRETO EXISTENTE | --- EIXO | ■ SARJETÃO A IMPLANTAR |
| — MURO EXISTENTE | → SENTIDO DO ÁGUA | ▨ PAVIMENTAÇÃO EM PARALELEPÍPEDO EXISTENTE |
| — CERCA EXISTENTE | ▨ CANALETA EXISTENTE | ▨ PAVIMENTAÇÃO ASFÁLTICA EXISTENTE |
| — GREIDE | ▨ CANALETA A IMPLANTAR | ▨ PAVIMENTAÇÃO EM BLOCO INTERTRAVADO A EXECUTAR |
| — TERRENO NATURAL | | |

05/05