


REGULARIZAÇÃO DA SUPERFÍCIE

ESCALA 1:50

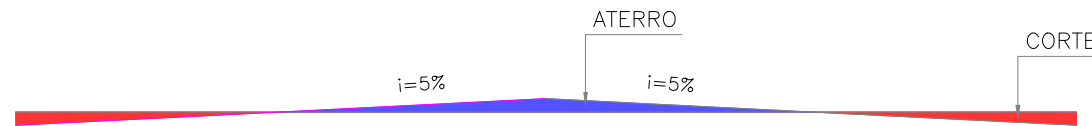

LOCALIZAÇÃO DA FOLHA



RUA PROJETADA 02

Trecho: entre a E-00 e E-07+14,00m (Ext.= 154,00 m)

Local: Localidade Morro do Estreito - Batalha - PI

Legenda: Planta Baixa

Escala: 1/500

LEGENDA:

- POSTE EM CONCRETO EXISTENTE
- MURO EXISTENTE
- CERCA EXISTENTE
- GREIDE
- TERRENO NATURAL

--- EIXO

SENTIDO DO ÁGUA

CANAleta EXISTENTE

CANAleta A IMPLANTAR

SARJETÃO A IMPLANTAR

PAVIMENTAÇÃO EM PARALELEPIPEDO EXISTENTE


PAVIMENTAÇÃO ASFÁLTICA EXISTENTE

PAVIMENTAÇÃO EM BLOCO INTERTRAVADO A EXECUTAR



01/04

SEÇÃO TIPO DA RUA

ESCALA 1:50

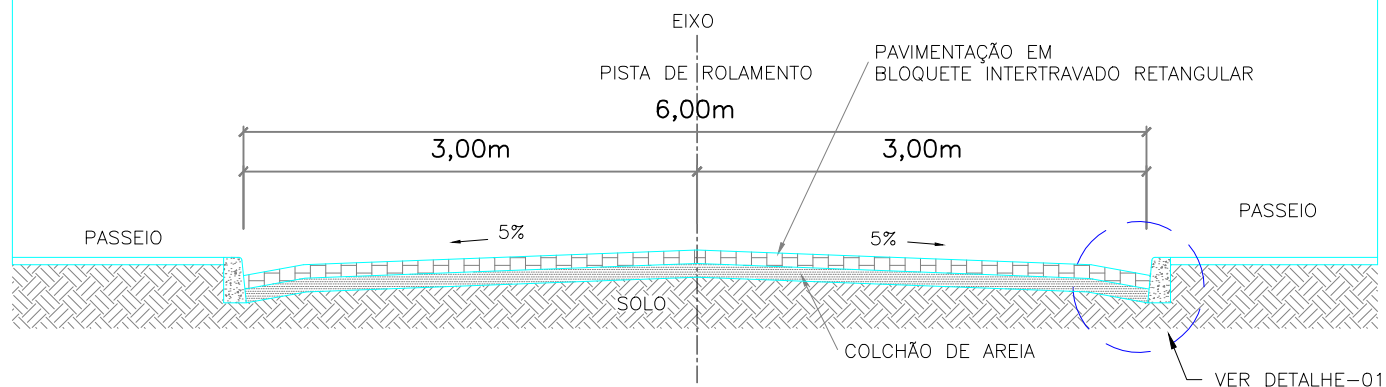

DETALHE - 01 1/10

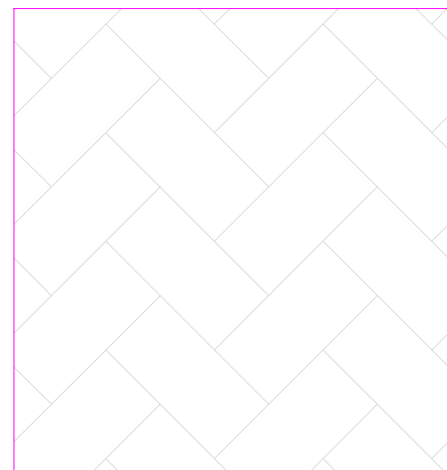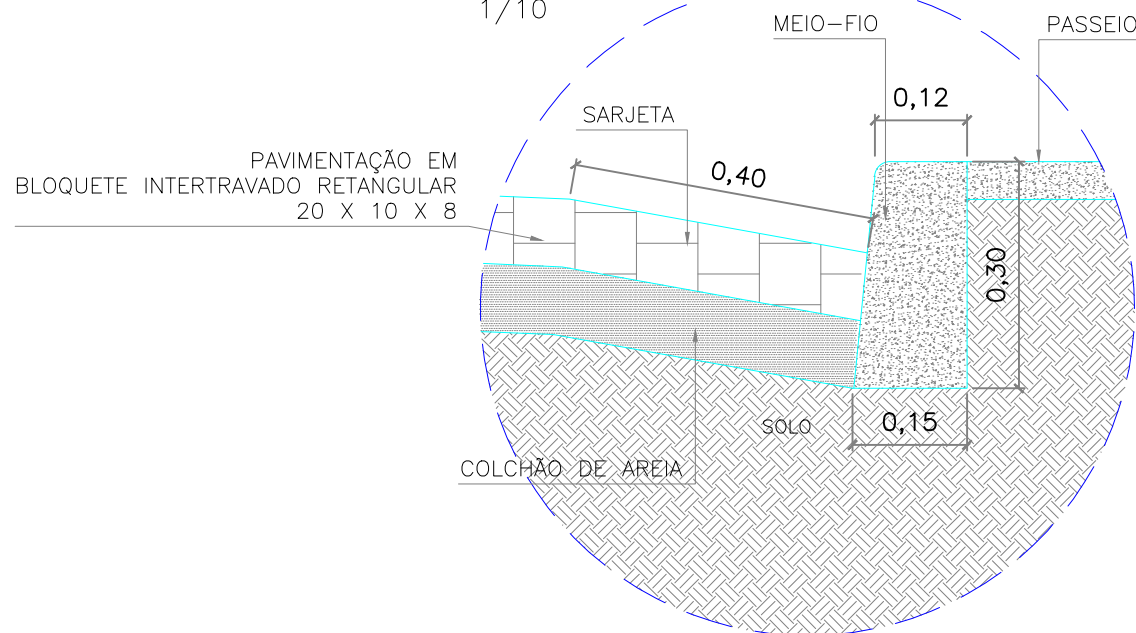

MODELO DO BLOCO INTERTRAVADO RETANGULAR
20 X 10 CM X 8 CM

RUA PROJETADA 02

Trecho: entre a E-00 e E-07+14,00m (Ext.= 154,00 m)
Local: Localidade Morro do Estreito - Batalha - PI
Legenda: Seção tipo rua e Detalhe-01
Escala: 1/500

LEGENDA:

■ POSTE EM CONCRETO EXISTENTE	--- EIXO	■ SARJETÃO A IMPLANTAR
— MURO EXISTENTE	→ SENTIDO DO ÁGUA	■ PAVIMENTAÇÃO EM PARALELEPÍPEDO EXISTENTE
— CERCA EXISTENTE	■ CANALETA EXISTENTE	■ PAVIMENTAÇÃO ASFÁLTICA EXISTENTE
— GREIDE	■ CANALETA A IMPLANTAR	■ PAVIMENTAÇÃO EM BLOCO INTERTRAVADO A EXECUTAR
— TERRENO NATURAL		

03/04

ESCALA 1:50



Local: Localidade Morro do Estreito - Batalha - PI

Escala: 1/500

■ POSTE EM CONCRETO EXISTENTE

 MURO EXISTENTE
 CERCA EXISTENTE
 GREIDE
 TERRENO NATURAL


----- EIXO

→ SENTIDO DO ÁGUA

 CANALETA EXISTENTE

 CANALETA A IMPLANTAR

SARJETÃO A IMPLANTAR


PAVIMENTAÇÃO EM PARALELEPIPEDO EXISTENTE PAVIMENTAÇÃO ASFÁLTICA EXISTENTE

 PAVIMENTAÇÃO EM BLOCO INTERTRAVADO A EXECUTAR

04/04