

Lat.: -4.197959°

Long.: -42.743732°

RUA PROJETADA 01

E-9+6,0m

E-9

E-08

5.00


E-07

E-06

E-05

REGULARIZAÇÃO DA SUPERFÍCIE

ESCALA 1:50

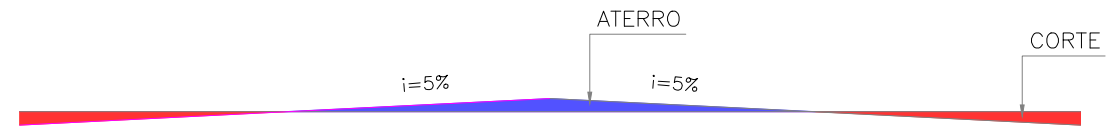

LOCALIZAÇÃO DA FOLHA



RUA PROJETADA 01

Trecho: entre a E-00 e E-9+6,00m (Ext.= 186,00 m)

Legenda: Planta Baixa

Local: Assentamento Apolinário - Miguel Alves - Piauí

Escala: 1/500

LEGENDA:

- POSTE EM CONCRETO EXISTENTE
- MURO EXISTENTE
- CERCA EXISTENTE
- GREIDE
- TERRENO NATURAL

--- EIXO

SENTIDO DO ÁGUA

CANALETA EXISTENTE

CANALETA A IMPLANTAR


SARJETÃO A IMPLANTAR



PAVIMENTAÇÃO EM PARALELEPIPEDO EXISTENTE

PAVIMENTAÇÃO ASFÁLTICA EXISTENTE

PAVIMENTAÇÃO EM BLOCO INTERTRAVADO A EXECUTAR

01/07

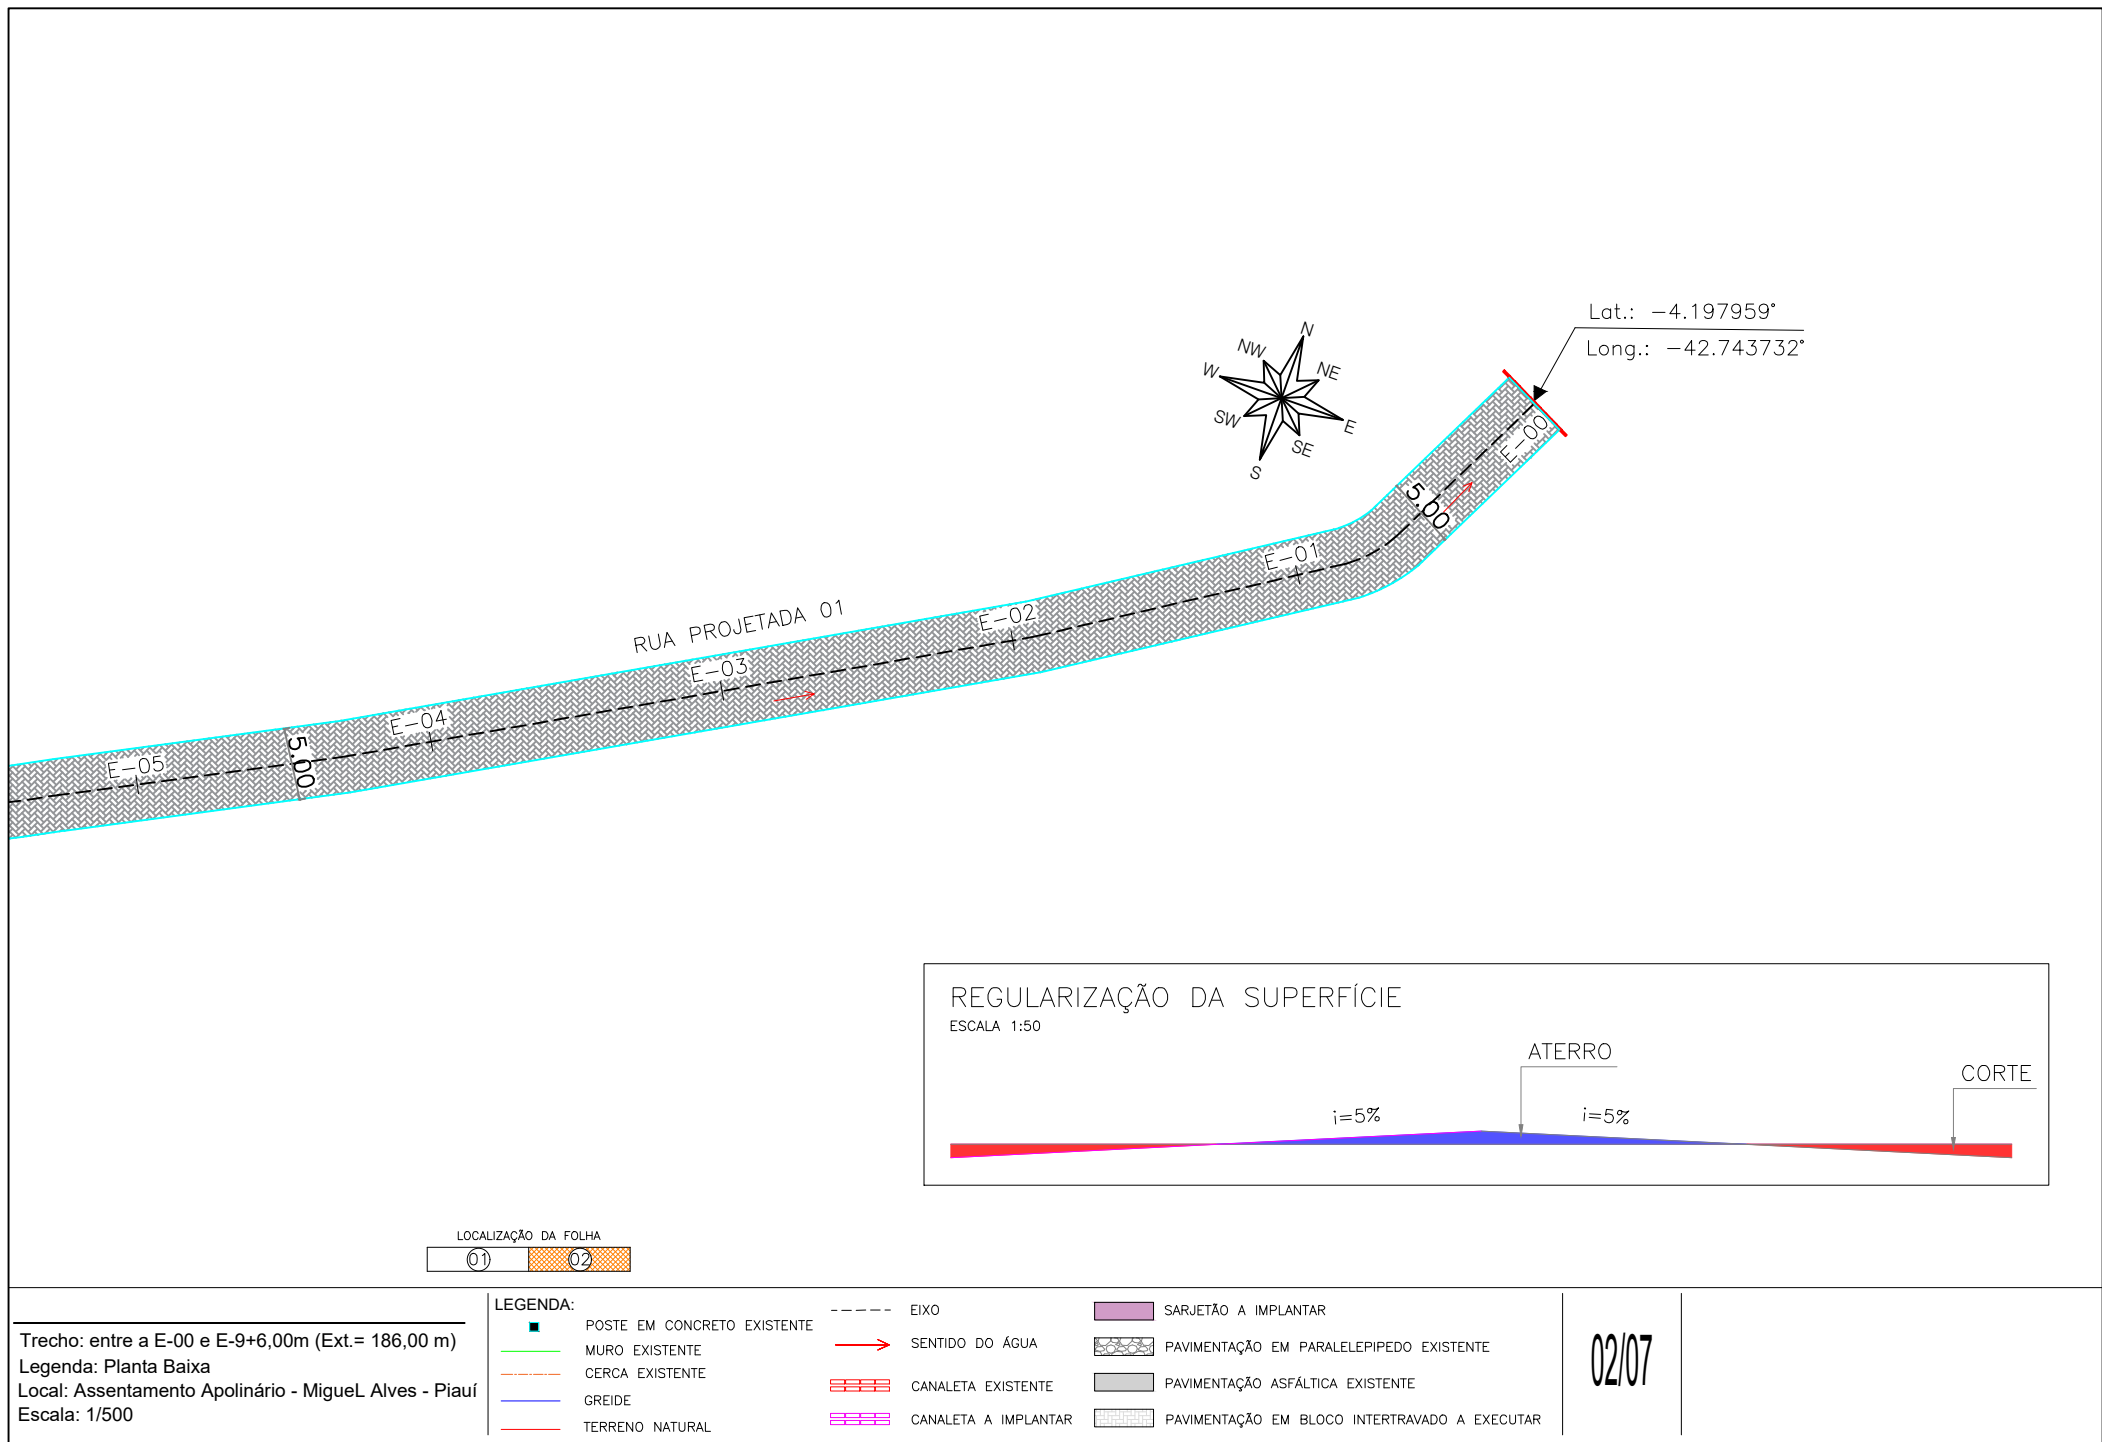

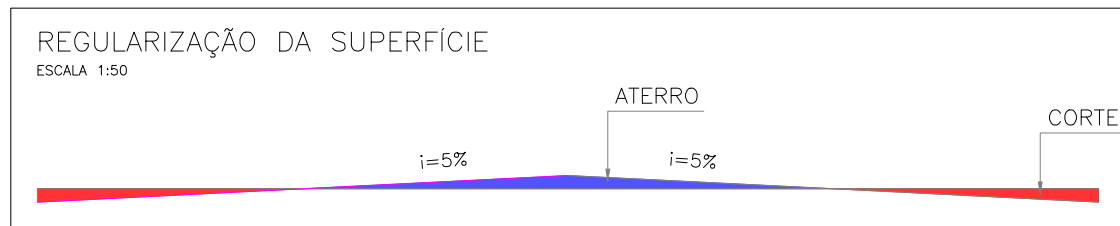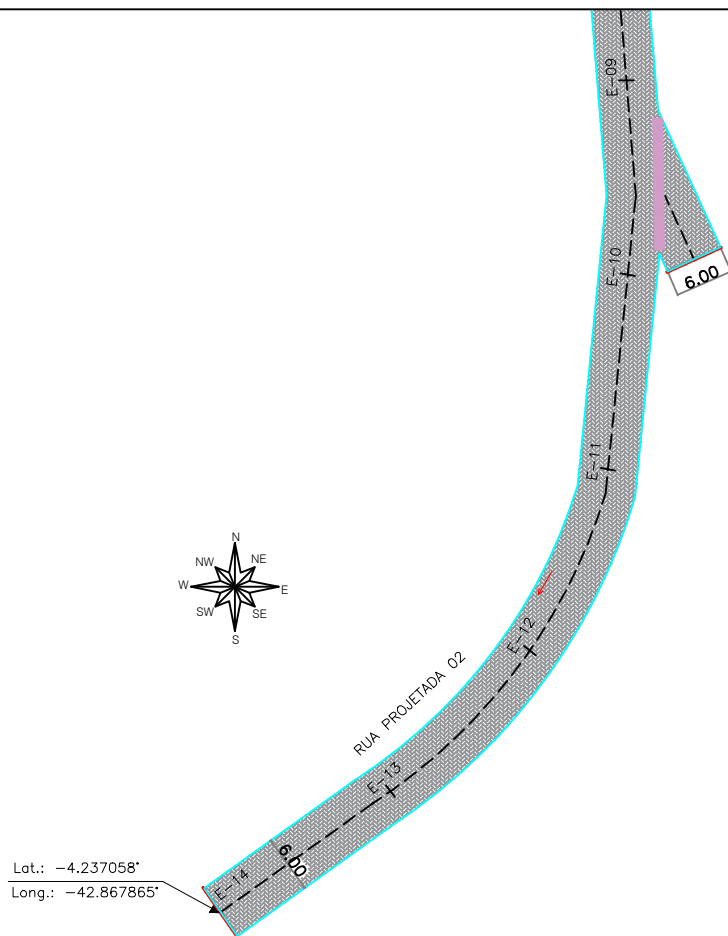

RUA PROJETADA 02

Trecho: entre a E-00 e E-14(Ext.= 280,00 m)

Local: Localidade Betânia - Miguel Alves -PI

Legenda: Planta Baixa

Escala: 1/500


LEGENDA:

- POSTE EM CONCRETO EXISTENTE
- MURO EXISTENTE
- CERCA EXISTENTE
- GREIDE
- TERRENO NATURAL

- EIXO
- SENTIDO DO ÁGUA
- CANAleta EXISTENTE
- CANAleta A IMPLANTAR


- SARJETÃO A IMPLANTAR
- PAVIMENTAÇÃO EM PARALELEPIPEDO EXISTENTE
- PAVIMENTAÇÃO ASFÁLTICA EXISTENTE
- PAVIMENTAÇÃO EM BLOCO INTERTRAVADO A EXECUTAR

03/07

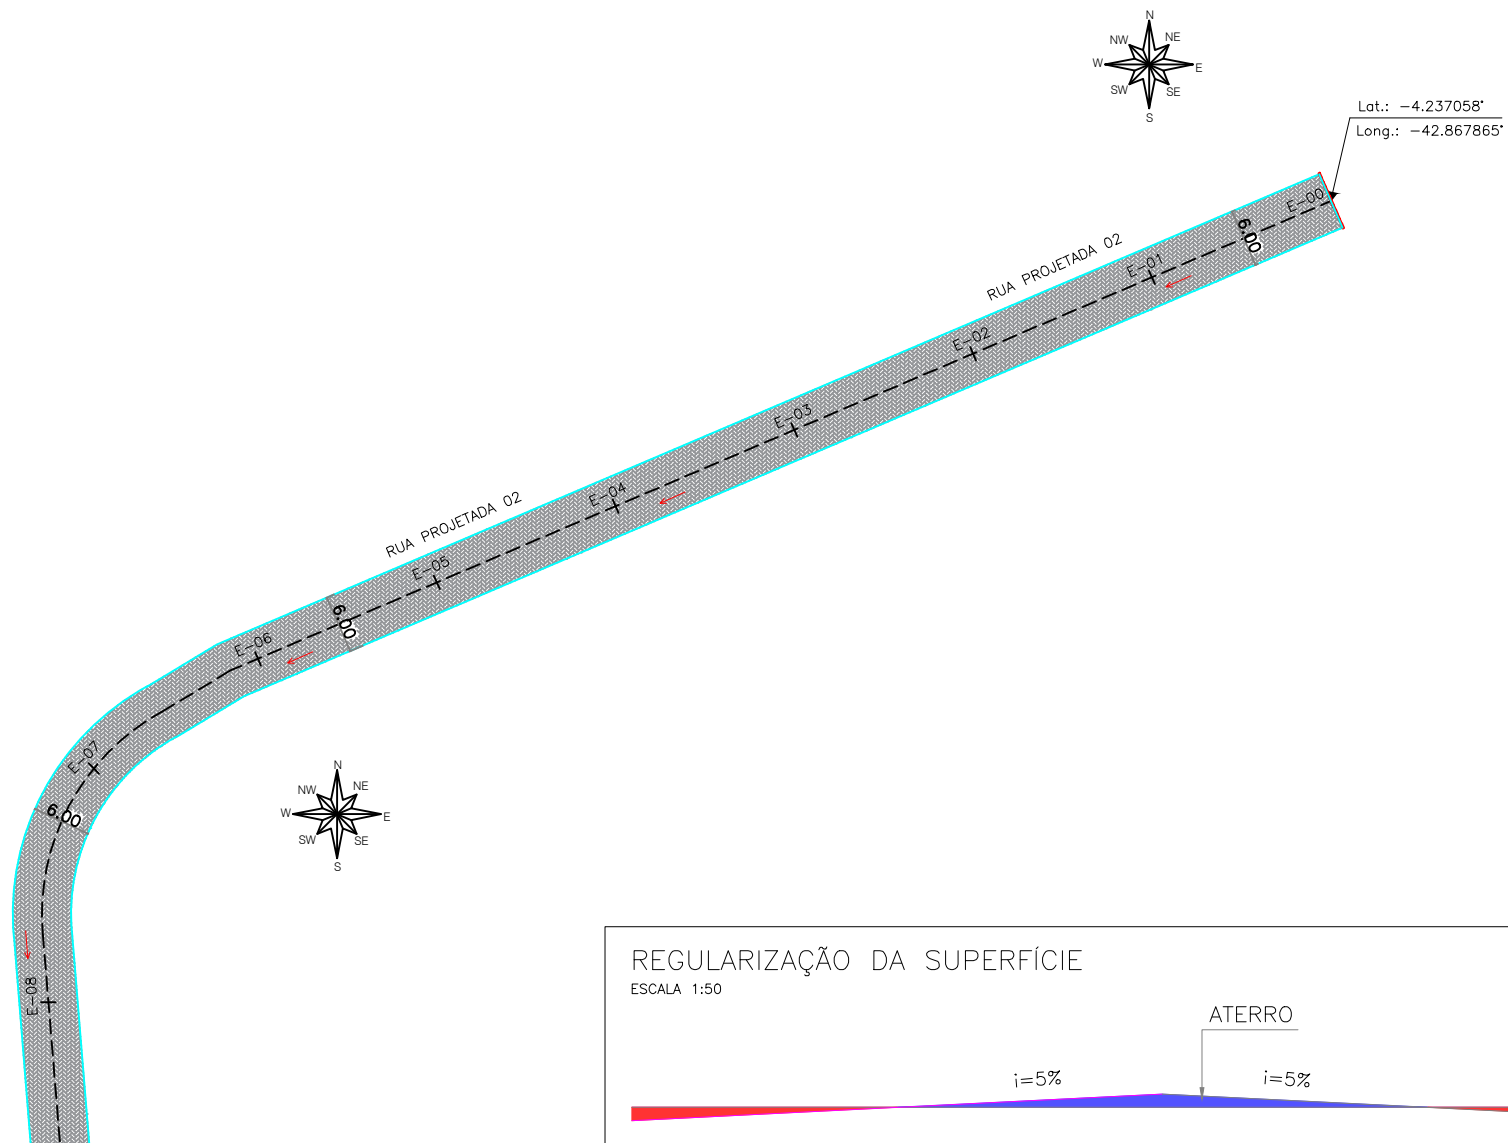

REGULARIZAÇÃO DA SUPERFÍCIE

ESCALA 1:50

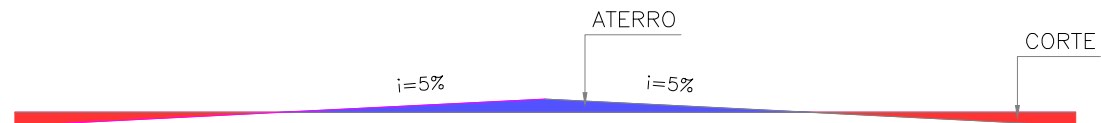

LOCALIZAÇÃO DA FOLHA



RUA PROJETADA 02

Trecho: entre a E-00 e E-14(Ext.= 280,00 m)

Local: Localidade Betânia - Miguel Alves -PI

Legenda: Planta Baixa

Escala: 1/500

LEGENDA:

- POSTE EM CONCRETO EXISTENTE
- MURO EXISTENTE
- CERCA EXISTENTE
- GREIDE
- TERRENO NATURAL

--- EIXO

→ SENTIDO DO ÁGUA

CANAleta EXISTENTE

CANAleta A IMPLANTAR

SARJETÃO A IMPLANTAR



PAVIMENTAÇÃO EM PARALELEPÍPEDO EXISTENTE

PAVIMENTAÇÃO ASFÁLTICA EXISTENTE

PAVIMENTAÇÃO EM BLOCO INTERTRAVADO A EXECUTAR

04/07

Lat.: -4.178214°
Long.: -42.868043°

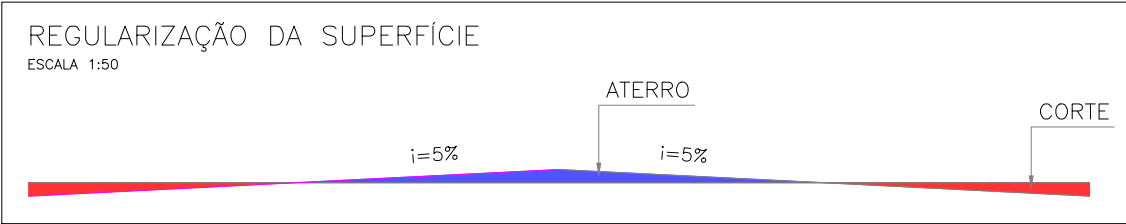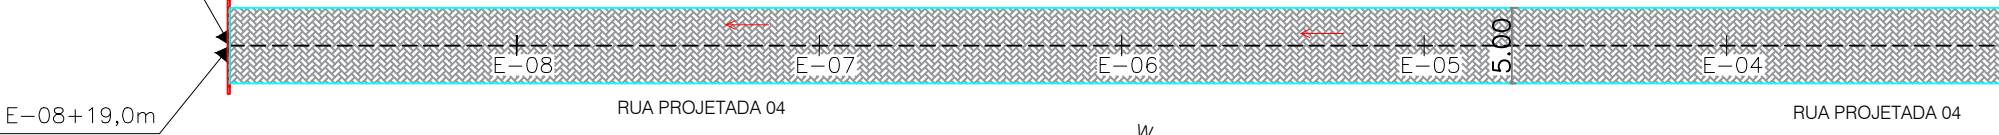

RUA PROJETADA 04


Trecho: entre a E-00 e E-08+19,00m (Ext.= 179,00 m)
Local: Povoado Boa Vista - Miguel Alves -PI
Legenda: Planta Baixa
Escala: 1/500

■	POSTE EM CONCRETO EXISTENTE	---	EIXO	■	SARJETÃO A IMPLANTAR
—	MURO EXISTENTE	→	SENTIDO DO ÁGUA	■	PAVIMENTAÇÃO EM PARALELEPÍPEDO EXISTENTE
---	CERCA EXISTENTE	■	CANAleta EXISTENTE	■	PAVIMENTAÇÃO ASFÁLTICA EXISTENTE
---	GREIDE	■	CANAleta A IMPLANTAR	■	PAVIMENTAÇÃO EM BLOCO INTERTRAVADO A EXECUTAR
---	TERRENO NATURAL				

05/07



SEÇÃO TIPO DA RUA

ESCALA 1:50

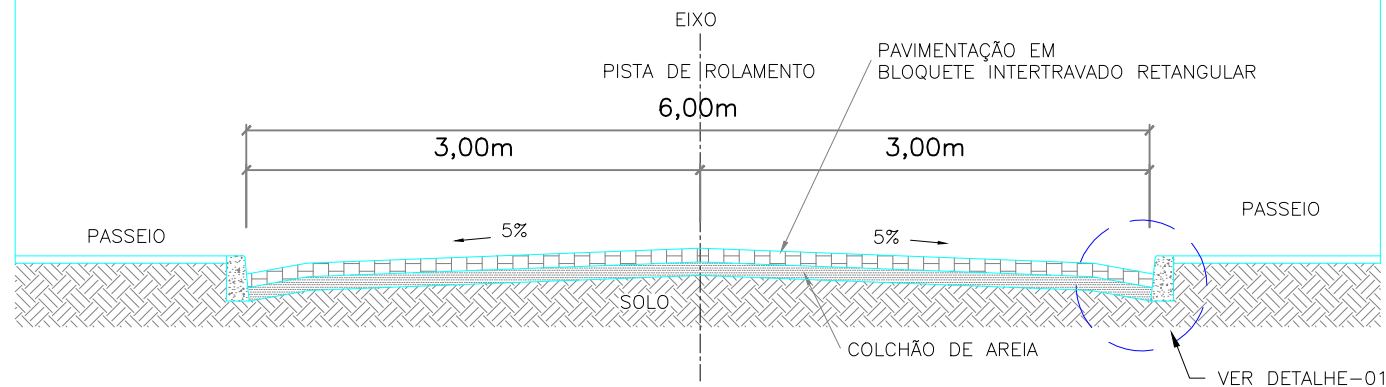

DETALHE - 01

1/10

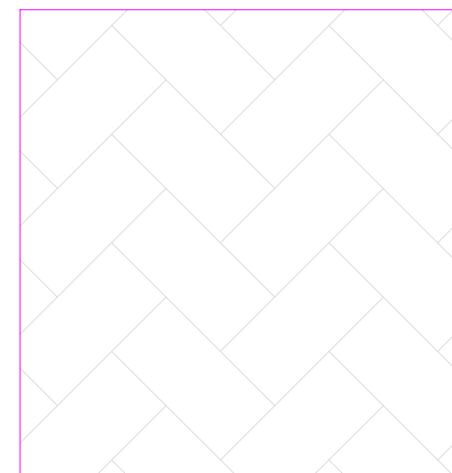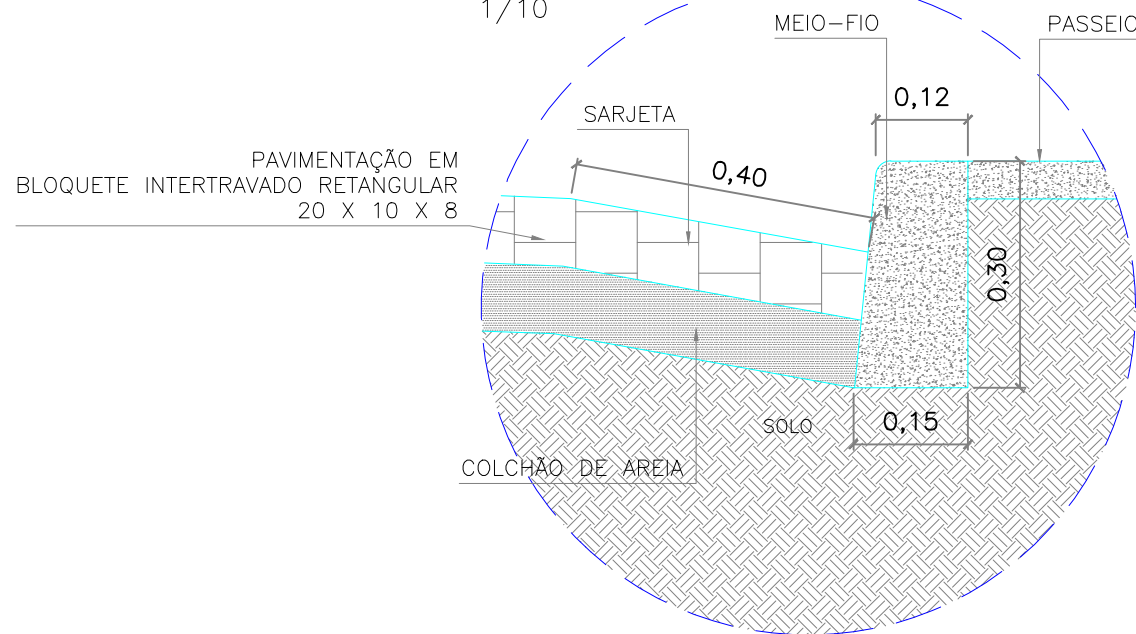

MODELO DO BLOCO INTERTRAVADO RETANGULAR
20 X 10 CM X 8 CM

RUAS PROJETADAS 01, 02 E 04

Trecho: Diversos

Legenda: Seção tipo rua e detalhe-01

Local: Assentamento Apolinário, Localidade Betânia e
Povoado Boa Vista - Miguel Alves - Piauí

Escala: 1/500

LEGENDA:

- POSTE EM CONCRETO EXISTENTE
- MURO EXISTENTE
- CERCA EXISTENTE
- GREIDE
- TERRENO NATURAL

--- EIXO

→ SENTIDO DO ÁGUA

--- CANALETA EXISTENTE

--- CANALETA A IMPLANTAR

■ SARJETÃO A IMPLANTAR

■ PAVIMENTAÇÃO EM PARALELEPÍPEDO EXISTENTE

■ PAVIMENTAÇÃO ASFÁLTICA EXISTENTE

■ PAVIMENTAÇÃO EM BLOCO INTERTRAVADO A EXECUTAR

07/07