


REGULARIZAÇÃO DA SUPERFÍCIE

ESCALA 1:50

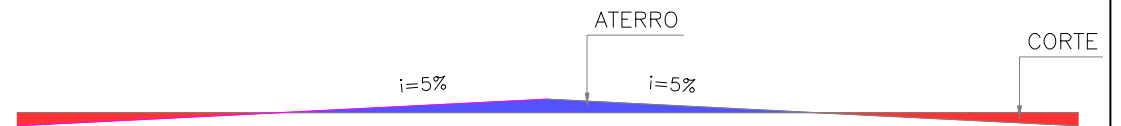

RUA JOÃO CERQUEIRA

Trecho: entre a E-00 e E-02+13,00m (Ext.=53,00m)

Local: Bairro Estação - Brasileira - PI

Escala: 1/500 Legenda: Planta Baixa

LEGENDA:

- POSTE EM CONCRETO EXISTENTE
- MURO EXISTENTE
- CERCA EXISTENTE
- GREIDE
- TERRENO NATURAL

EIXO

- SENTIDO DO ÁGUA
- CANALETA EXISTENTE
- CANALETA A IMPLANTAR


SARJETÃO A IMPLANTAR

- PAVIMENTAÇÃO EM PARALELEPÍPEDO EXISTENTE
- PAVIMENTAÇÃO ASFÁLTICA EXISTENTE
- PAVIMENTAÇÃO EM BLOCO INTERTRAVADO A EXECUTAR



01/14

REGULARIZAÇÃO DA SUPERFÍCIE

ESCALA 1:50

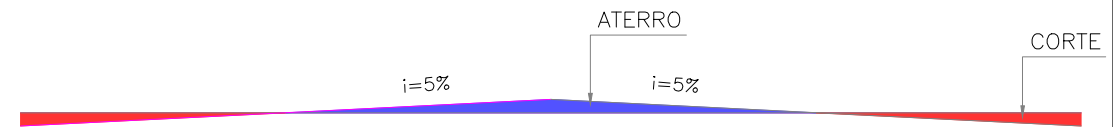

Lat.: -4.127768°
Long.: -41.775817°

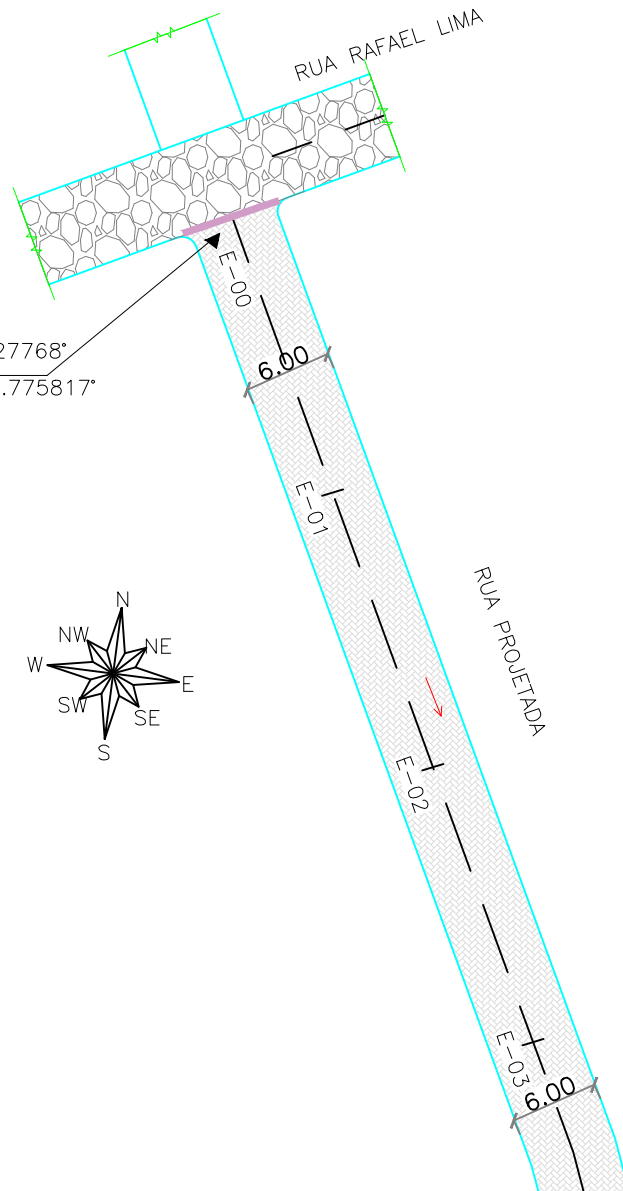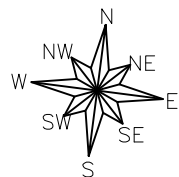

LOCALIZAÇÃO DA FOLHA



RUA PROJETADA

Trecho: entre a E-00 e E-06+17,70m (Ext.=137,70m)



Local: Bairro Estação - Brasileira - PI

Escala: 1/500 Legenda: Planta Baixa

LEGENDA:

	POSTE EM CONCRETO EXISTENTE		EIXO		SARJETÃO A IMPLANTAR
	MURO EXISTENTE		SENTIDO DO ÁGUA		PAVIMENTAÇÃO EM PARALELEPÍPEDO EXISTENTE
	CERCA EXISTENTE		CANAleta EXISTENTE		PAVIMENTAÇÃO ASFÁLTICA EXISTENTE
	GREIDE		CANAleta A IMPLANTAR		PAVIMENTAÇÃO EM BLOCO INTERTRAVADO A EXECUTAR
	TERRENO NATURAL				

02/14

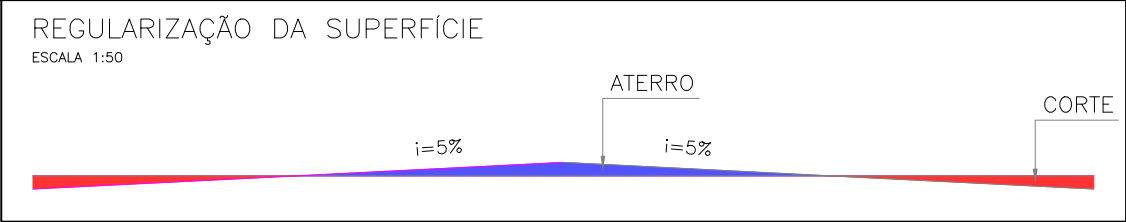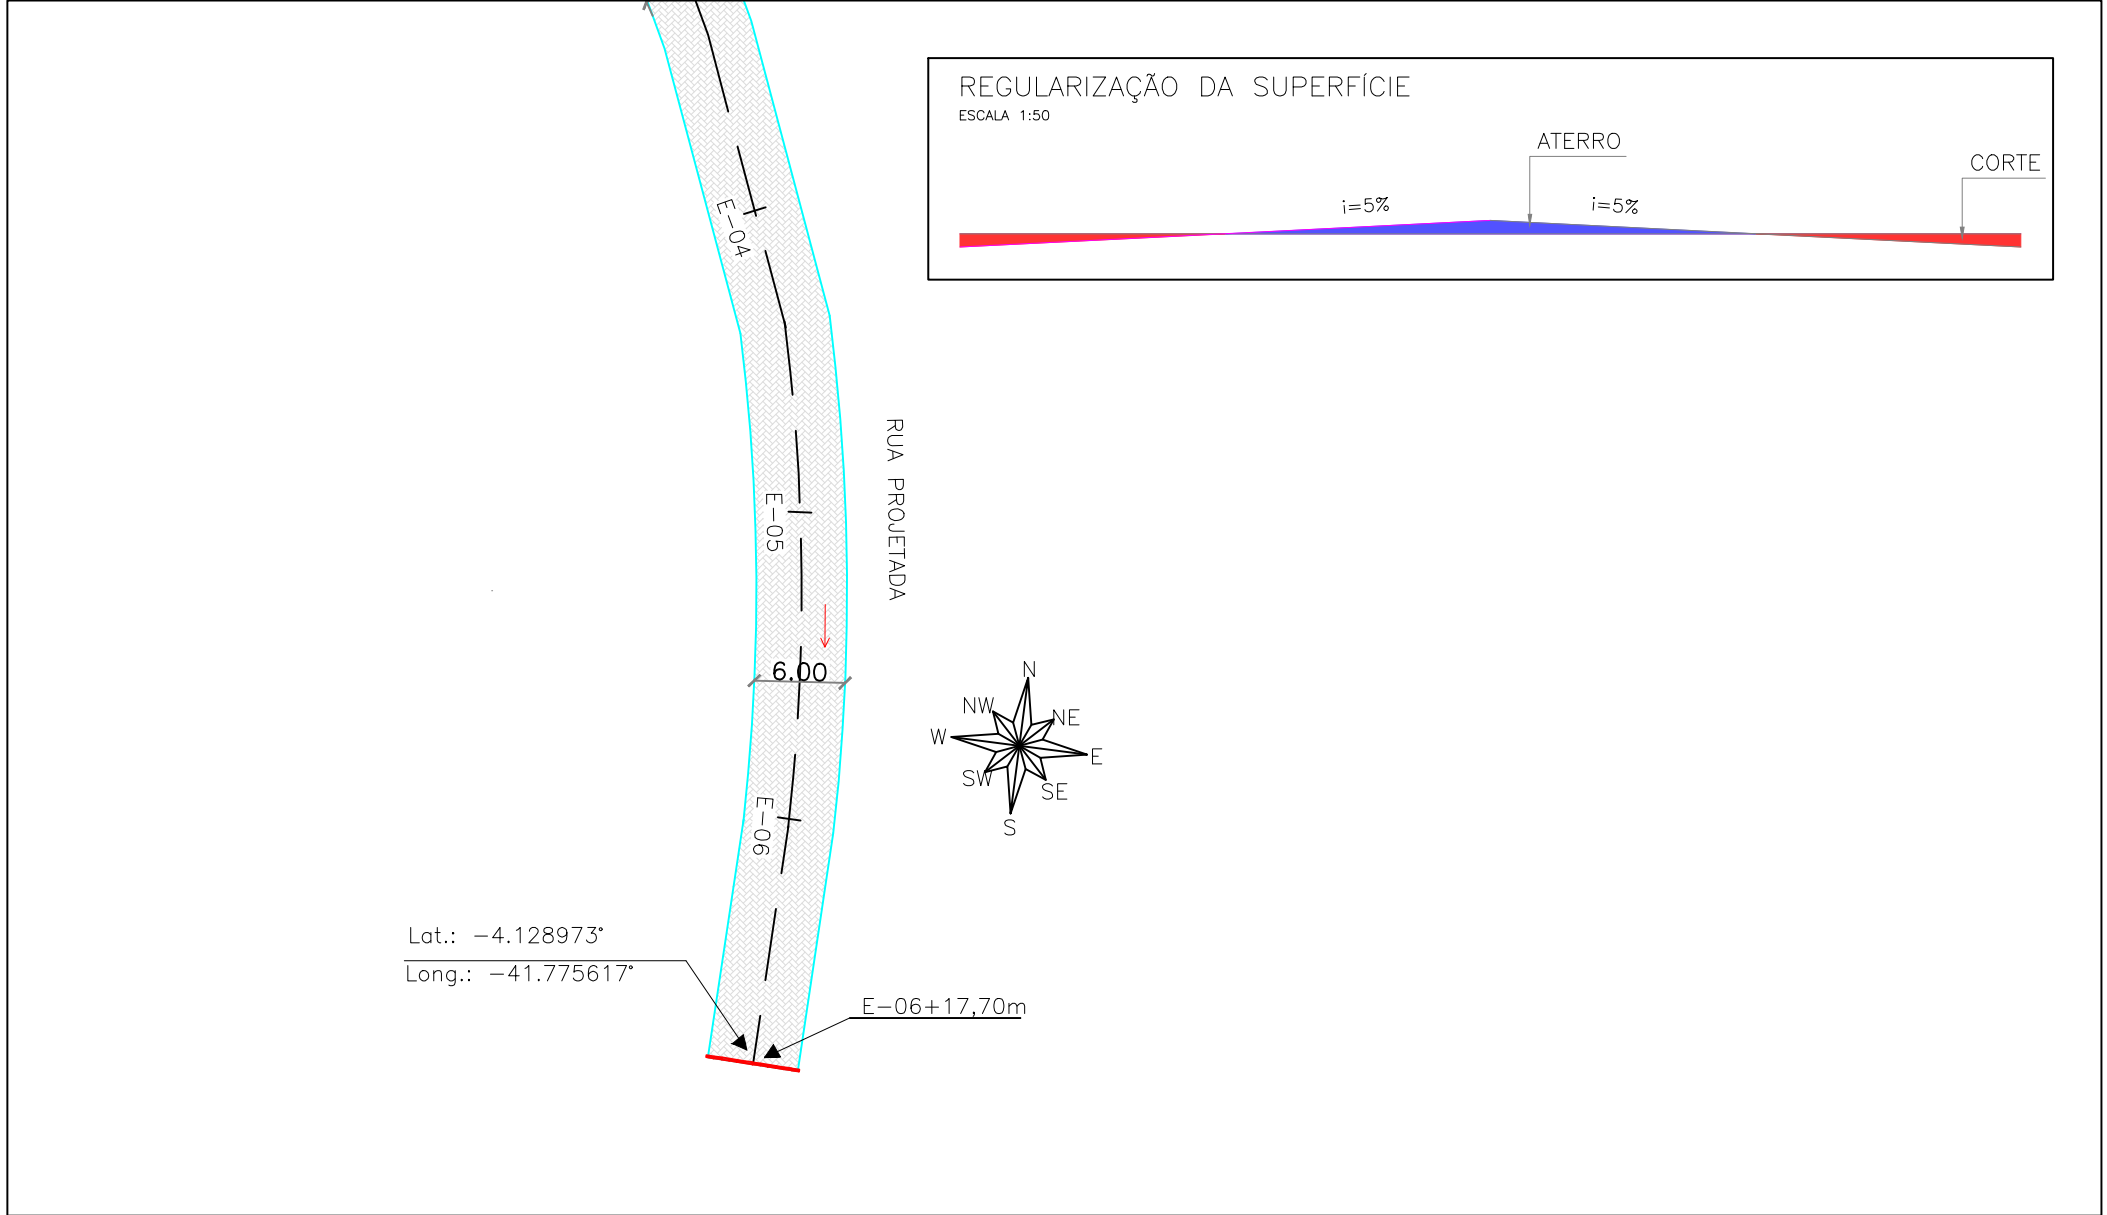

RUA PROJETADA

Trecho: entre a E-00 e E-06+17,70m (Ext.=137,70m)


Local: Bairro Estação - Brasileira - PI

Escala: 1/500 Legenda: Planta Baixa

LEGENDA:


- | | | |
|-------------------------------|------------------------|-------------------------------------------------|
| ■ POSTE EM CONCRETO EXISTENTE | — EIXO | ■ SARJETÃO A IMPLANTAR |
| — MURO EXISTENTE | → SENTIDO DO ÁGUA | ▨ PAVIMENTAÇÃO EM PARALELEPÍPEDO EXISTENTE |
| — CERCA EXISTENTE | ▨ CANALETA EXISTENTE | ▨ PAVIMENTAÇÃO ASFÁLTICA EXISTENTE |
| — GREIDE | ▨ CANALETA A IMPLANTAR | ▨ PAVIMENTAÇÃO EM BLOCO INTERTRAVADO A EXECUTAR |
| — TERRENO NATURAL | | |

03/14

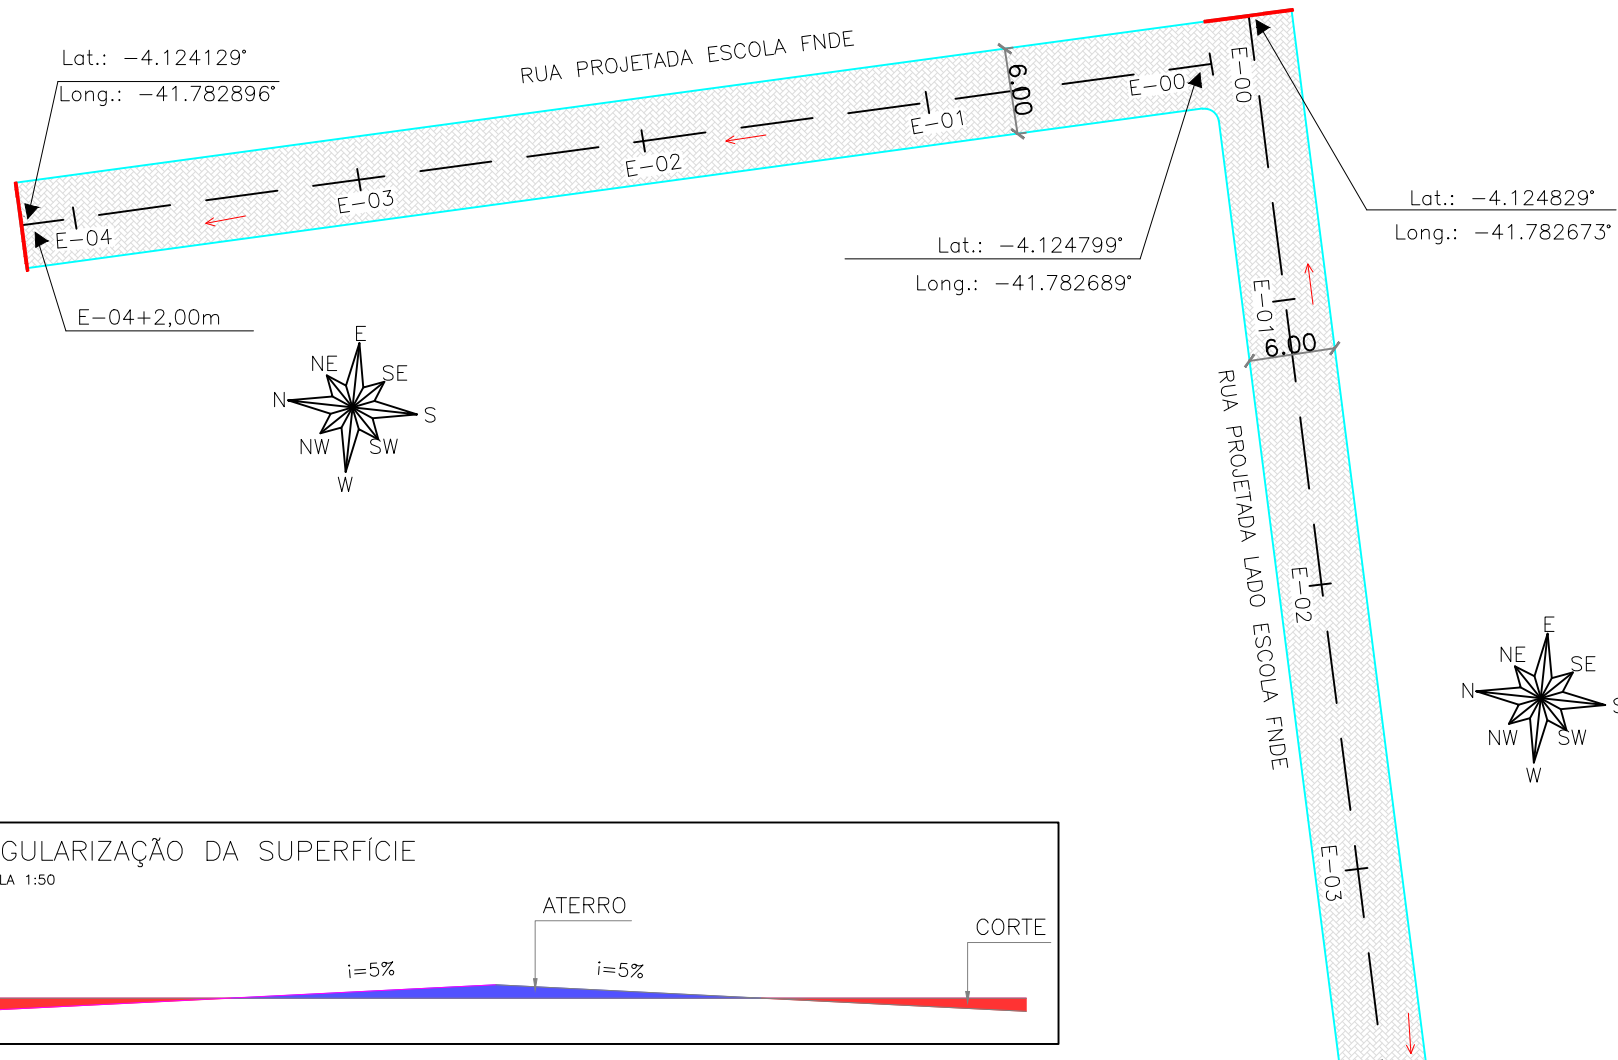

Escala: 1/500

Legenda: Planta Baixa

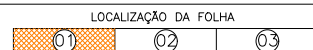

RUA PROJETADA ESCOLA FNDE E RUA PROJETADA LADO ESCOLA FNDE
E RUA GIL MENESES

Trecho: entre a E-00 e E-04+2,00m (Ext.=82,00m)

Trecho: entre a E-00 e E-08+7,00m (Ext.=167,00m)

Trecho: entre a E-00 e E-03+4,00m (Ext.=64,00m)

Local: Bairro Estação - Brasileira-PI

LEGENDA:

- POSTE EM CONCRETO EXISTENTE
- MURO EXISTENTE
- CERCA EXISTENTE
- GREIDE
- TERRENO NATURAL

EIXO

SENTIDO DO ÁGUA

CANALETA EXISTENTE

CANALETA A IMPLANTAR



SARJETÃO A IMPLANTAR

PAVIMENTAÇÃO EM PARALELEPÍPEDO EXISTENTE

PAVIMENTAÇÃO ASFÁLTICA EXISTENTE


PAVIMENTAÇÃO EM BLOCO INTERTRAVADO A EXECUTAR

04/14

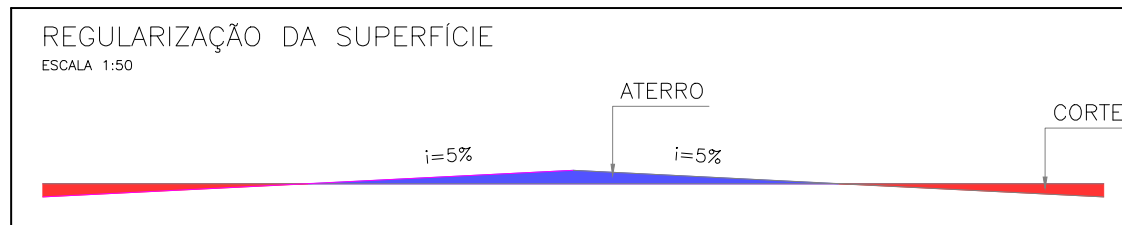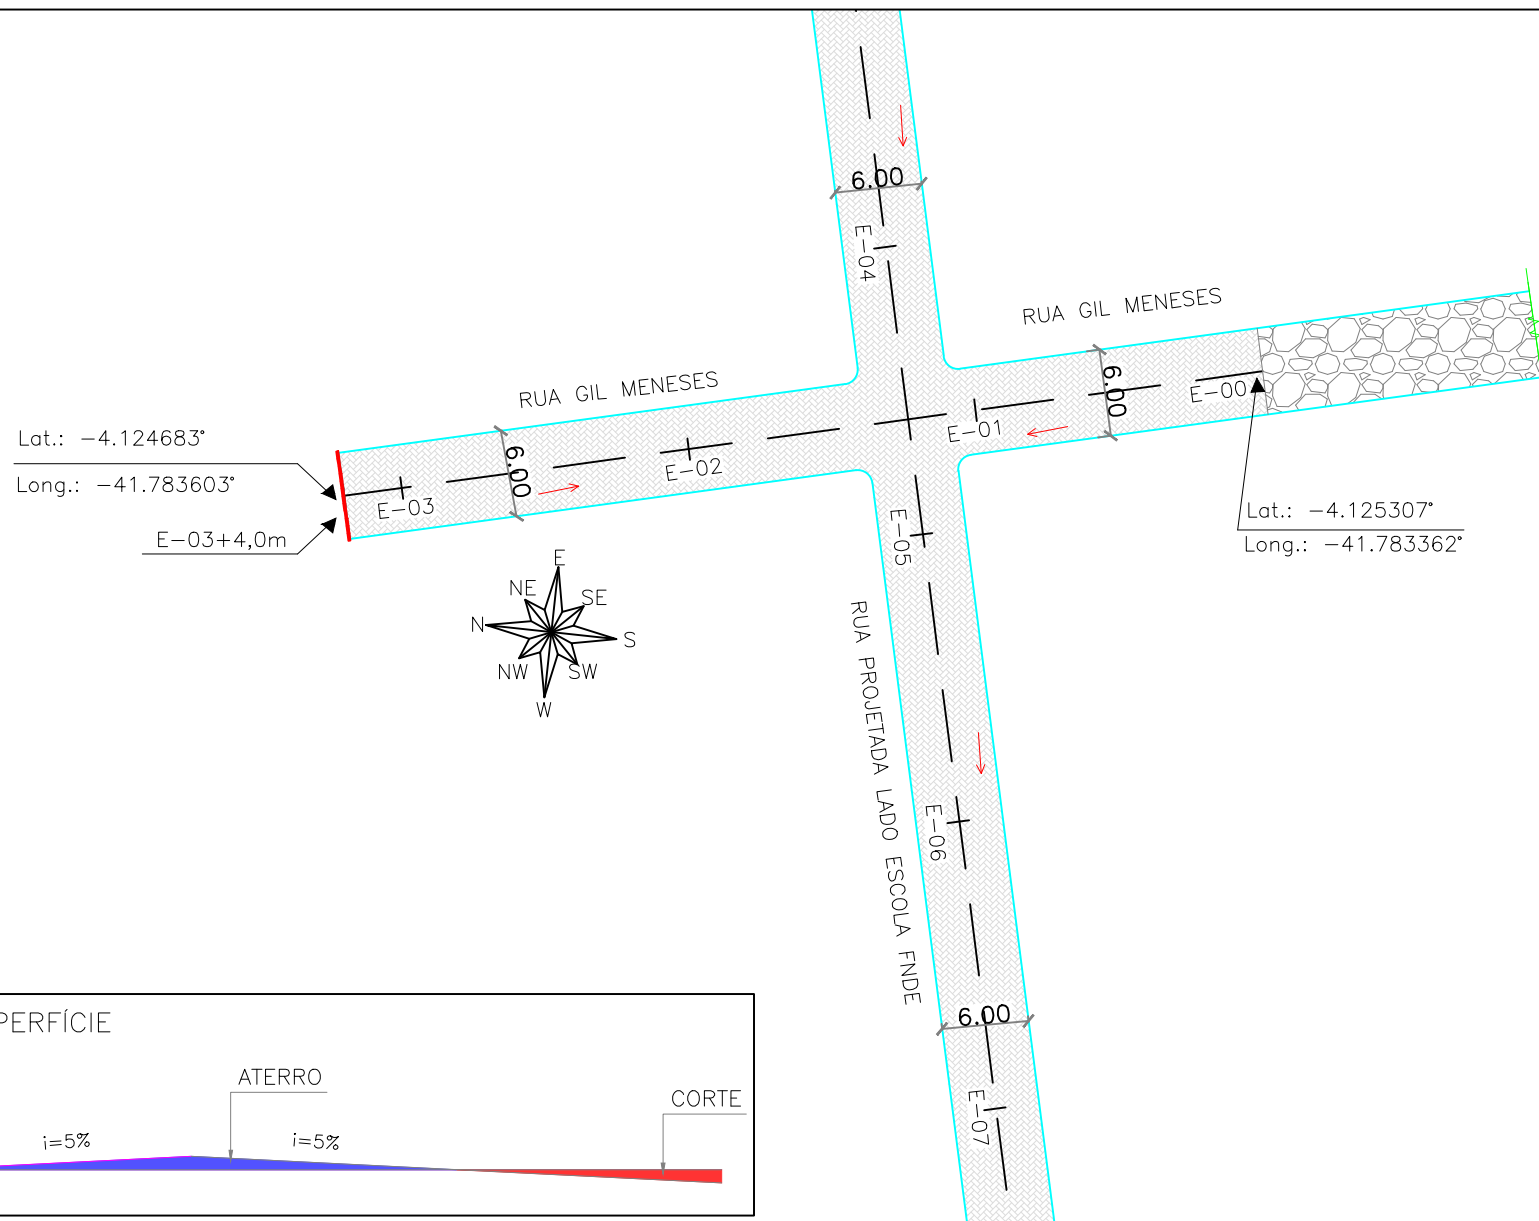

Escala: 1/500

Legenda: Planta Baixa

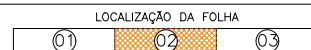

RUA PROJETADA ESCOLA FNDE E RUA PROJETADA LADO ESCOLA FNDE
E RUA GIL MENESES

Trecho: entre a E-00 e E-04+2,00m (Ext.=82,00m)

Trecho: entre a E-00 e E-08+7,00m (Ext.=167,00m)

Trecho: entre a E-00 e E-03+4,00m (Ext.=64,00m)

Local: Bairro Estação - Brasileira-PI

LEGENDA:

- POSTE EM CONCRETO EXISTENTE
- MURO EXISTENTE
- CERCA EXISTENTE
- GREIDE
- TERRENO NATURAL


LEGENDA:

- EIXO
- SENTIDO DO ÁGUA
- CANALETA EXISTENTE
- CANALETA A IMPLANTAR

LEGENDA:


- SARJETÃO A IMPLANTAR
- PAVIMENTAÇÃO EM PARALELEPÍPEDO EXISTENTE
- PAVIMENTAÇÃO ASFÁLTICA EXISTENTE
- PAVIMENTAÇÃO EM BLOCO INTERTRAVADO A EXECUTAR

05/14

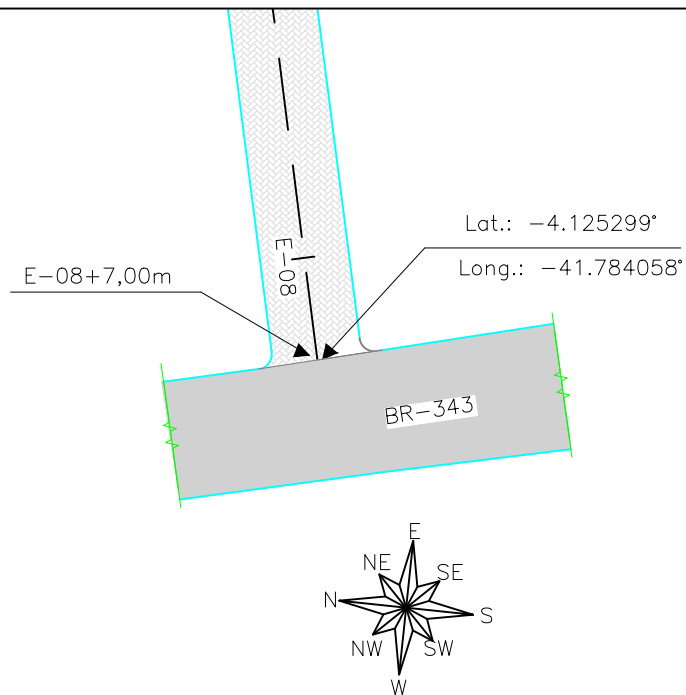


REGULARIZAÇÃO DA SUPERFÍCIE

ESCALA 1:50

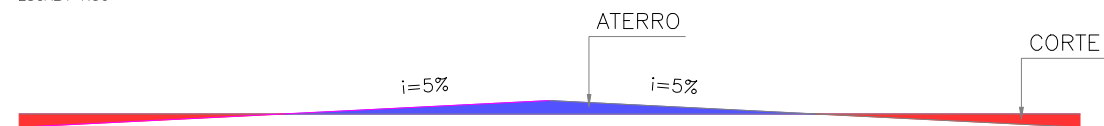

Escala: 1/500 Legenda: Planta Baixa

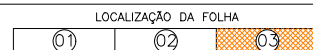

RUA PROJETADA ESCOLA FNDE E RUA PROJETADA LADO ESCOLA FNDE
E RUA GIL MENESES

Trecho: entre a E-00 e E-04+2,00m (Ext.=82,00m)

Trecho: entre a E-00 e E-08+7,00m (Ext.=167,00m)



Trecho: entre a E-00 e E-03+4,00m (Ext.=64,00m)

Local: Bairro Estação - Brasileira-PI

LEGENDA:


■ POSTE EM CONCRETO EXISTENTE	— EIXO	■ SARJETÃO A IMPLANTAR
— MURO EXISTENTE	→ SENTIDO DO ÁGUA	▨ PAVIMENTAÇÃO EM PARALELEPÍPEDO EXISTENTE
— CERCA EXISTENTE	▨ CANALETA EXISTENTE	▨ PAVIMENTAÇÃO ASFÁLTICA EXISTENTE
— GREIDE	▨ CANALETA A IMPLANTAR	▨ PAVIMENTAÇÃO EM BLOCO INTERTRAVADO A EXECUTAR
— TERRENO NATURAL		

06/14

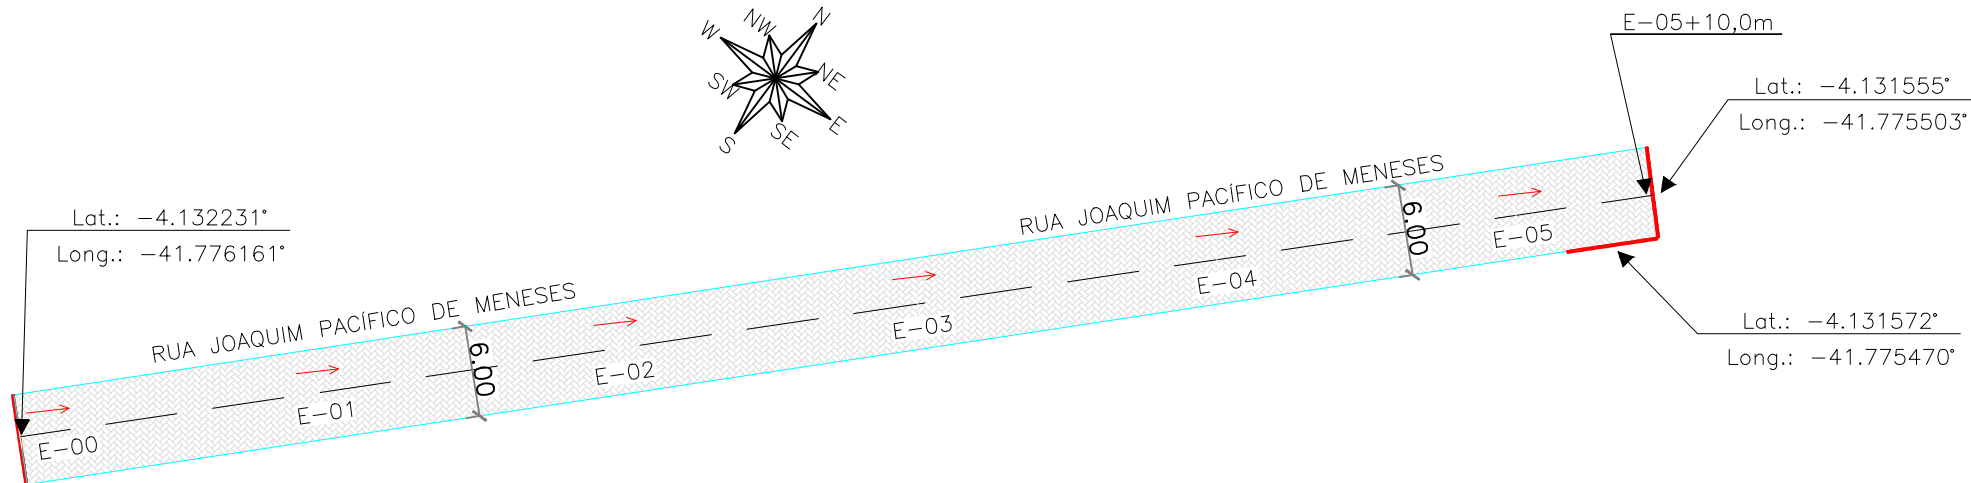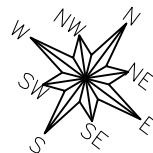

REGULARIZAÇÃO DA SUPERFÍCIE

ESCALA 1:50

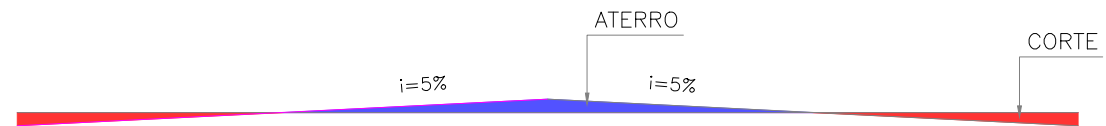

RUA JOAQUIM PACÍFICO DE MENESES

Trecho: entre a E-00 e E-05+10,00m (Ext.=110,00m)

Local: Zona Urbana- Brasileira - PI

Escala: 1/500

Legenda: Planta Baixa

LEGENDA:

- POSTE EM CONCRETO EXISTENTE
- MURO EXISTENTE
- CERCA EXISTENTE
- GREIDE
- TERRENO NATURAL

EIXO

SENTIDO DO ÁGUA

CANALETA EXISTENTE

CANALETA A IMPLANTAR




SARJETÃO A IMPLANTAR

PAVIMENTAÇÃO EM PARALELEPÍPEDO EXISTENTE

PAVIMENTAÇÃO ASFÁLTICA EXISTENTE

PAVIMENTAÇÃO EM BLOCO INTERTRAVADO A EXECUTAR

07/14

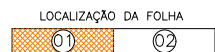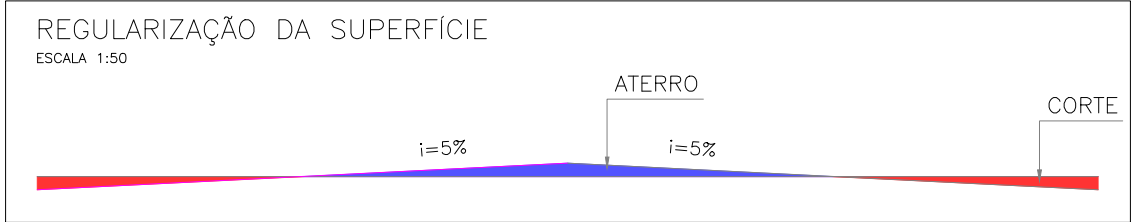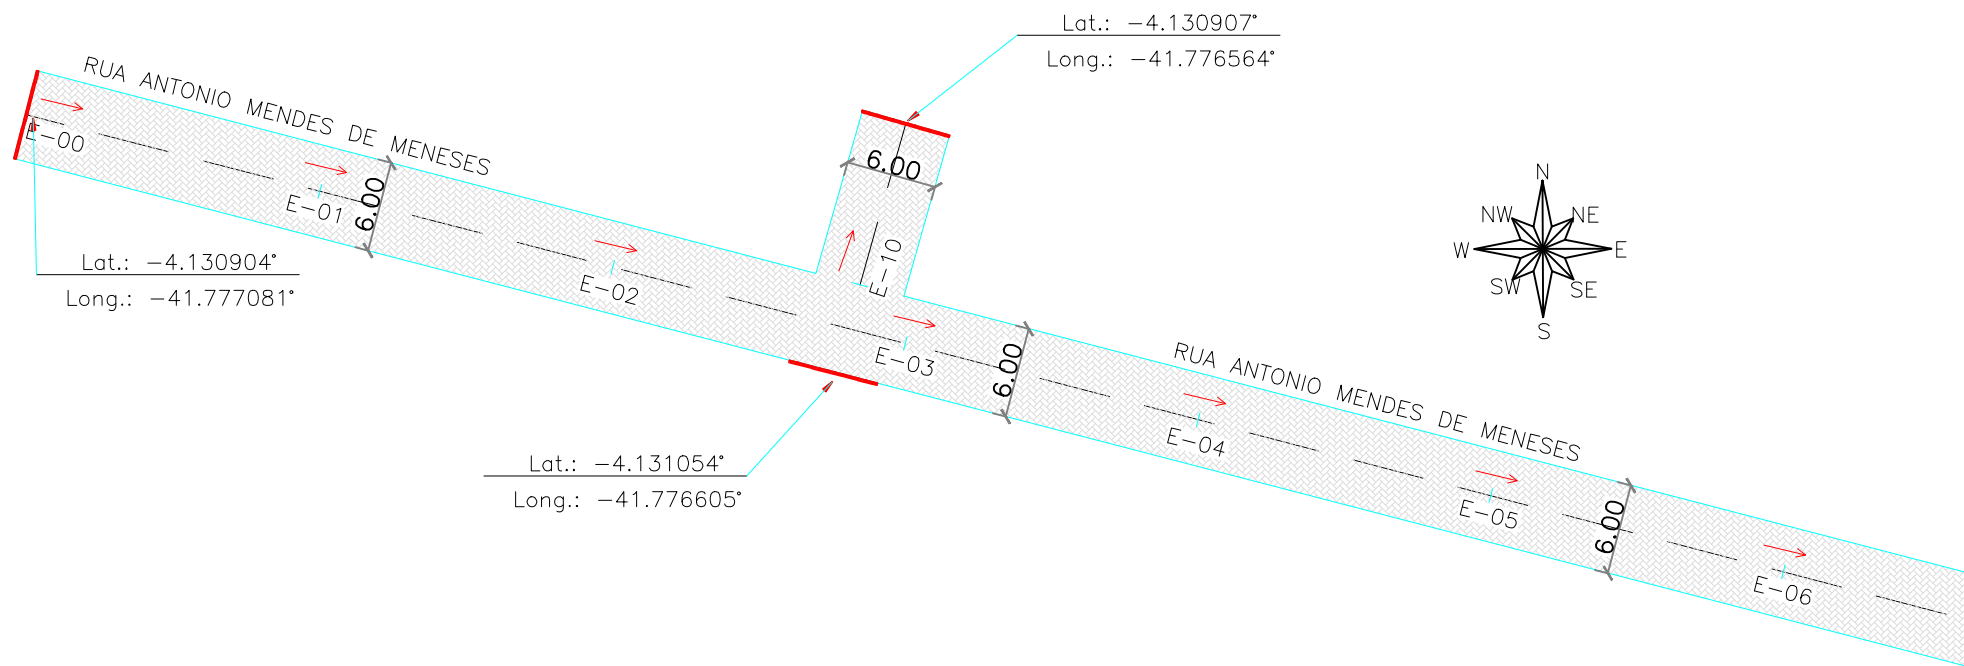

RUA ANTONIO MENDES DE MENESES

Trecho: entre a E-00 e E-09+14,00m (Ext.=194,00m)
Trecho: E-10+11,00 (Ext.=11,00m)

Local: Zona Urbana- Brasileira - PI

Escala: 1/500 Legenda: Planta Baixa

LEGENDA:

- POSTE EM CONCRETO EXISTENTE
- MURO EXISTENTE
- CERCA EXISTENTE
- GREIDE
- TERRENO NATURAL

EIXO

SENTIDO DO ÁGUA

CANALETA EXISTENTE

CANALETA A IMPLANTAR


SARJETÃO A IMPLANTAR

PAVIMENTAÇÃO EM PARALELEPÍPEDO EXISTENTE

PAVIMENTAÇÃO ASFÁLTICA EXISTENTE

PAVIMENTAÇÃO EM BLOCO INTERTRAVADO A EXECUTAR

08/14

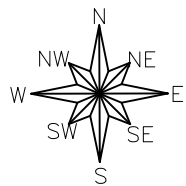

RUA ANTONIO MENDES DE MENESES

E-04

E-05

6.00

E-06

E-07

E-08

E-09


E-09+14,0m

Lat.: -4.131555°

Long.: -41.775503°

REGULARIZAÇÃO DA SUPERFÍCIE

ESCALA 1:50

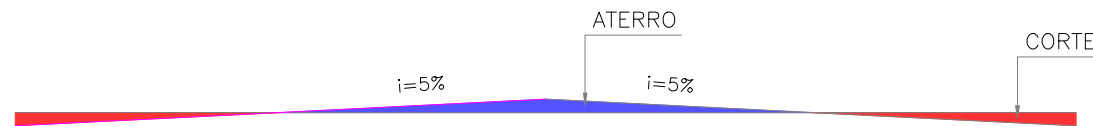

LOCALIZAÇÃO DA FOLHA



RUA ANTONIO MENDES DE MENESES

Trecho: entre a E-00 e E-09+14,00m (Ext.=194,00m)

Trecho: E-10+11,00 (Ext.=11,00m)

Local: Zona Urbana- Brasileira - PI

Escala: 1/500



Legenda: Planta Baixa

LEGENDA:

	POSTE EM CONCRETO EXISTENTE		EIXO		SARJETÃO A IMPLANTAR
	MURO EXISTENTE		SENTIDO DO ÁGUA		PAVIMENTAÇÃO EM PARALELEPÍPEDO EXISTENTE
	CERCA EXISTENTE		CANAleta EXISTENTE		PAVIMENTAÇÃO ASFÁLTICA EXISTENTE
	GREIDE		CANAleta A IMPLANTAR		PAVIMENTAÇÃO EM BLOCO INTERTRAVADO A EXECUTAR
	TERRENO NATURAL				


09/14

Lat.: -4.133802°
Long.: -41.788053°

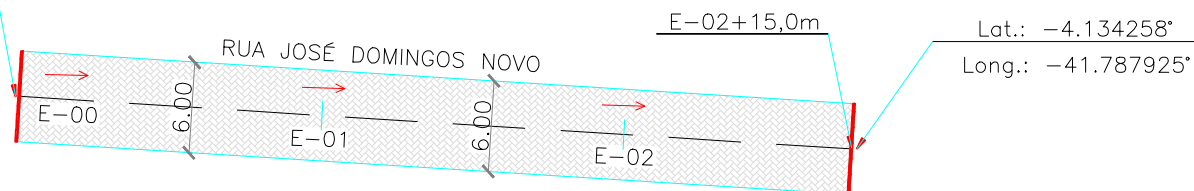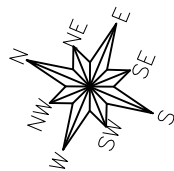

REGULARIZAÇÃO DA SUPERFÍCIE

ESCALA 1:50

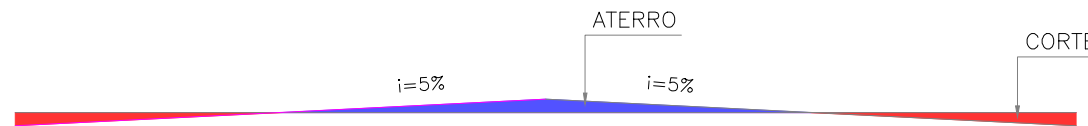

RUA JOSÉ DOMINGOS NOVO

Trecho: entre a E-00 e E-02+15,00m (Ext.=55,00m)

Local: Zona Urbana- Brasileira - PI

Escala: 1/500

Legenda: Planta Baixa

LEGENDA:

■ POSTE EM CONCRETO EXISTENTE
— MURO EXISTENTE
— CERCA EXISTENTE
— GREIDE
— TERRENO NATURAL

— EIXO

→ SENTIDO DO ÁGUA

— CANALETA EXISTENTE

— CANALETA A IMPLANTAR



— SARJETÃO A IMPLANTAR

— PAVIMENTAÇÃO EM PARALELEPÍPEDO EXISTENTE

— PAVIMENTAÇÃO ASFÁLTICA EXISTENTE



— PAVIMENTAÇÃO EM BLOCO INTERTRAVADO A EXECUTAR

10/14

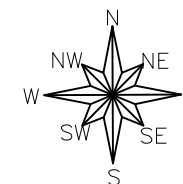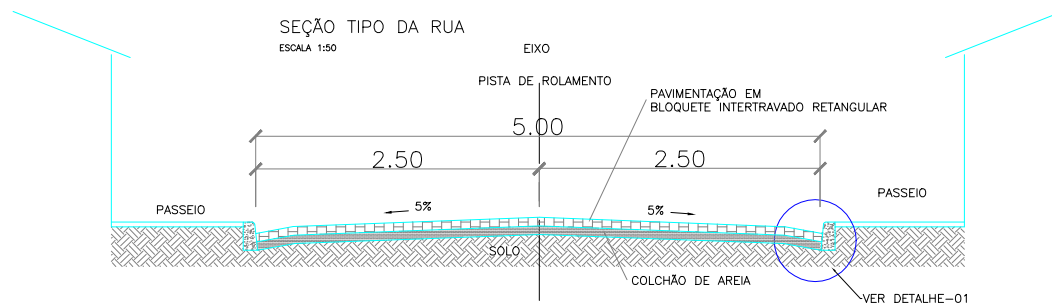

Lat.: -4.132267°
Long.: -41.788004°

Lat.: -4.132426°
Long.: -41.788580°

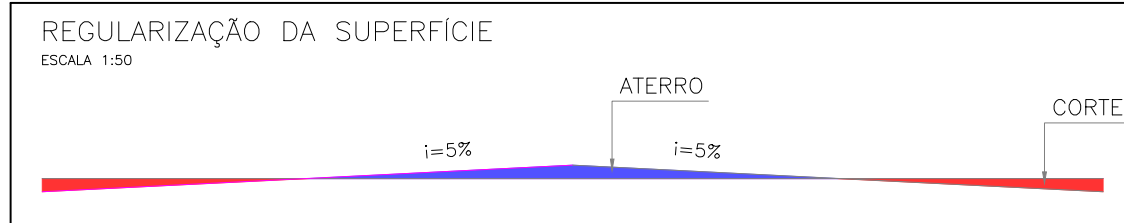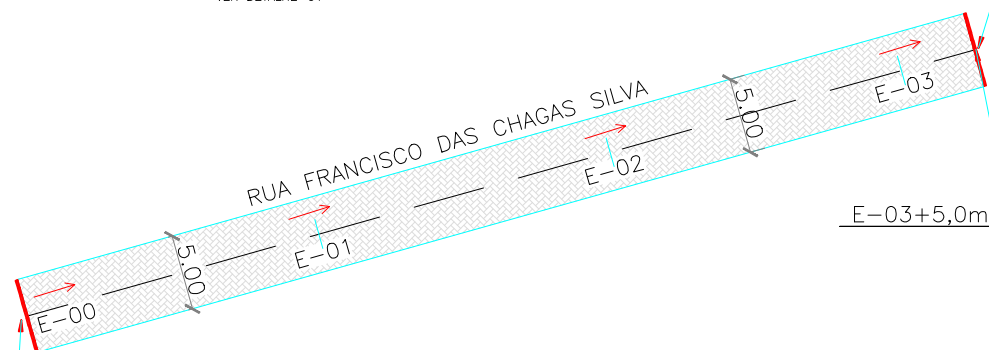

RUA FRANCISCO DAS CHAGAS SILVA

Trecho: entre a E-00 e E-03+5,00m (Ext.=65,00m)

Local: Zona Urbana- Brasileira - PI

Escala: 1/500 Legenda: Planta Baixa

LEGENDA:

- POSTE EM CONCRETO EXISTENTE
- MURO EXISTENTE
- CERCA EXISTENTE
- GREIDE
- TERRENO NATURAL

EIXO

SENTIDO DO ÁGUA

CANALETA EXISTENTE

CANALETA A IMPLANTAR

SARJETÃO A IMPLANTAR



PAVIMENTAÇÃO EM PARALELEPÍPEDO EXISTENTE

PAVIMENTAÇÃO ASFÁLTICA EXISTENTE

PAVIMENTAÇÃO EM BLOCO INTERTRAVADO A EXECUTAR


11/14

Lat.: -4.132940°
Long.: -41.791637°

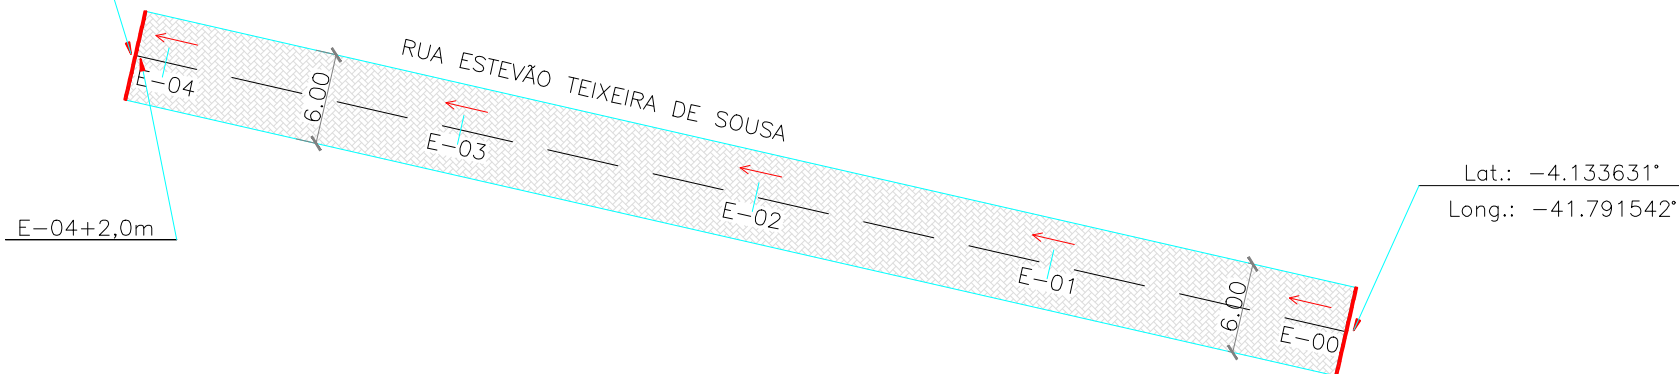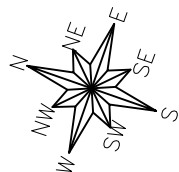

REGULARIZAÇÃO DA SUPERFÍCIE

ESCALA 1:50

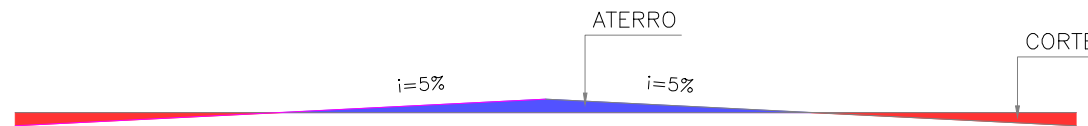

RUA ESTEVÃO TEIXEIRA DE SOUSA

Trecho: entre a E-00 e E-04+2,00m (Ext.=82,00m)

Local: Zona Urbana- Brasileira - PI

Escala: 1/500


Legenda: Planta Baixa

LEGENDA:

POSTE EM CONCRETO EXISTENTE	EIXO	SARJETÃO A IMPLANTAR
MURO EXISTENTE	SENTIDO DO ÁGUA	PAVIMENTAÇÃO EM PARALELEPÍPEDO EXISTENTE
CERCA EXISTENTE	CANALETA EXISTENTE	PAVIMENTAÇÃO ASFÁLTICA EXISTENTE
GREIDE	CANALETA A IMPLANTAR	PAVIMENTAÇÃO EM BLOCO INTERTRAVADO A EXECUTAR
TERRENO NATURAL		


12/14

Lat.: -4.132786°
Long.: -41.791021°

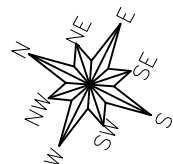

SEÇÃO TIPO DA RUA

ESCALA 1:50

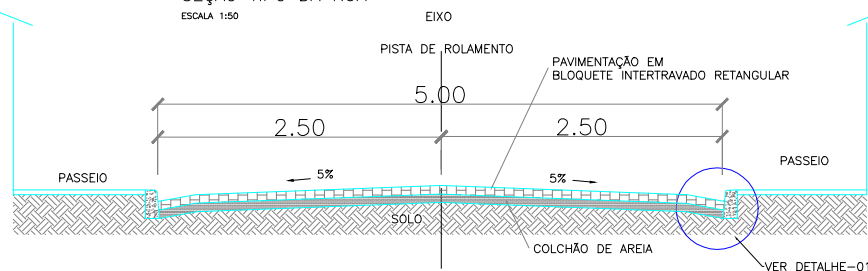

E-03+11,0m

E-03

5.00

E-02

RUA PROJETADA 82

E-02

E-01


5.00

E-00

Lat.: -4.133493°
Long.: -41.790896°

REGULARIZAÇÃO DA SUPERFÍCIE

ESCALA 1:50

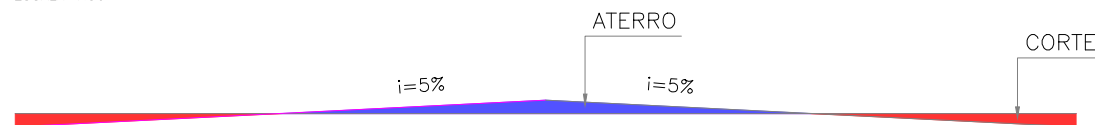

RUA PROJETADA 82

Trecho: entre a E-00 e E-03+11,00m (Ext.=71,00m)

Local: Zona Urbana- Brasileira - PI

Escala: 1/500

Legenda: Planta Baixa

LEGENDA:

■ POSTE EM CONCRETO EXISTENTE
— MURO EXISTENTE
— CERCA EXISTENTE
— GREIDE
— TERRENO NATURAL

— EIXO

→ SENTIDO DO ÁGUA

— CANALETA EXISTENTE

— CANALETA A IMPLANTAR

— SARJETÃO A IMPLANTAR

— PAVIMENTAÇÃO EM PARALELEPÍPEDO EXISTENTE


— PAVIMENTAÇÃO ASFÁLTICA EXISTENTE

— PAVIMENTAÇÃO EM BLOCO INTERTRAVADO A EXECUTAR



13/14

SEÇÃO TIPO DA RUA

ESCALA 1:50

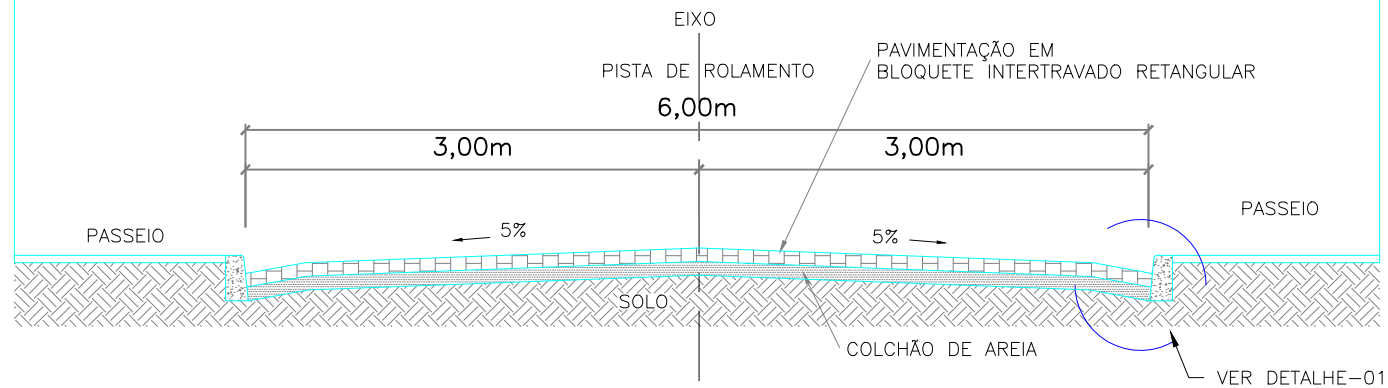

DETALHE - 01 1/10

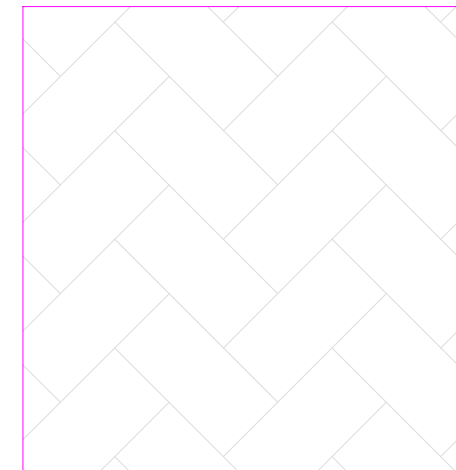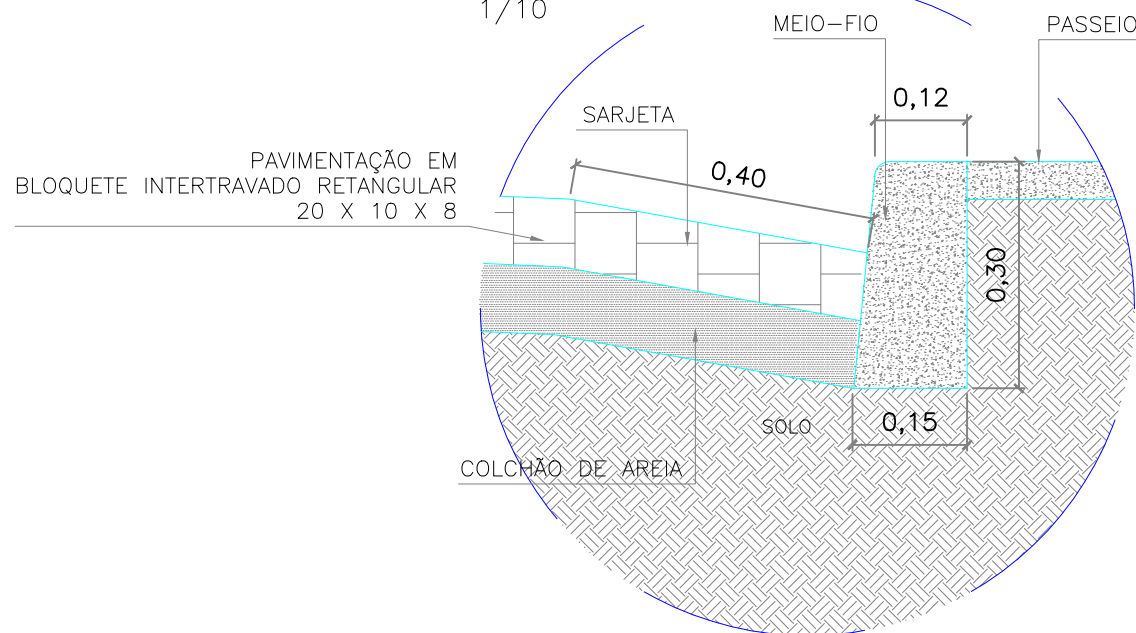

MODELO DO BLOCO INTERTRAVADO RETANGULAR
20 X 10 CM X 8 CM

RUA JOÃO CERQUEIRA, RUA PROJETADA, PROJETADA ESCOLA FNDE ,
RUA PROJETADA LADO ESCOLA FNDE E RUA GIL MENESES

Local: Bairro Estação - Brasileira-PI

Escala: 1/500

Legenda: Planta Baixa

LEGENDA:

- POSTE EM CONCRETO EXISTENTE
- MURO EXISTENTE
- CERCA EXISTENTE
- GREIDE
- TERRENO NATURAL

— EIXO

→ SENTIDO DO ÁGUA

— CANALETA EXISTENTE

— CANALETA A IMPLANTAR

— SARJETÃO A IMPLANTAR

— PAVIMENTAÇÃO EM PARALELEPÍPEDO EXISTENTE

— PAVIMENTAÇÃO ASFÁLTICA EXISTENTE

— PAVIMENTAÇÃO EM BLOCO INTERTRAVADO A EXECUTAR

14/14