

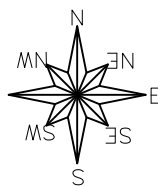


Lat.: -4.278009°
Long.: -41.766681°

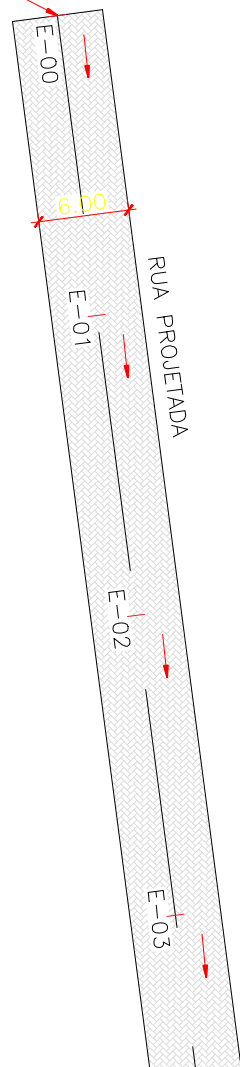

REGULARIZAÇÃO DA SUPERFÍCIE

ESCALA 1:50

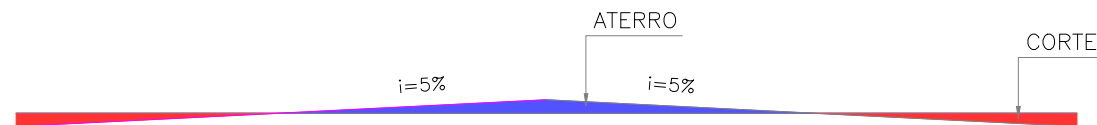

LOCALIZAÇÃO DA FOLHA



RUA PROJETADA E RUA MANOEL JOVINO

Trecho: entre a E-00 e E-05+5,60m (Ext.= 105,60 m)

Trecho: entre a E-00 e E-02+2,00m (Ext.= 42,00 m)

Local: Loteamento Fonte dos Matos- Piripiri - PI

Escala: 1/500

Legenda: Planta Baixa

LEGENDA:

- POSTE EM CONCRETO EXISTENTE
- MURO EXISTENTE
- CERCA EXISTENTE
- GREIDE
- TERRENO NATURAL

EIXO

SENTIDO DO ÁGUA

CANAleta EXISTENTE

CANAleta A IMPLANTAR

SARJETÃO A IMPLANTAR

PAVIMENTAÇÃO EM PARALELEPIPEDO EXISTENTE




PAVIMENTAÇÃO ASFÁLTICA EXISTENTE

PAVIMENTAÇÃO EM BLOCO INTERTRAVADO A EXECUTAR

01/07

REGULARIZAÇÃO DA SUPERFÍCIE

ESCALA 1:50

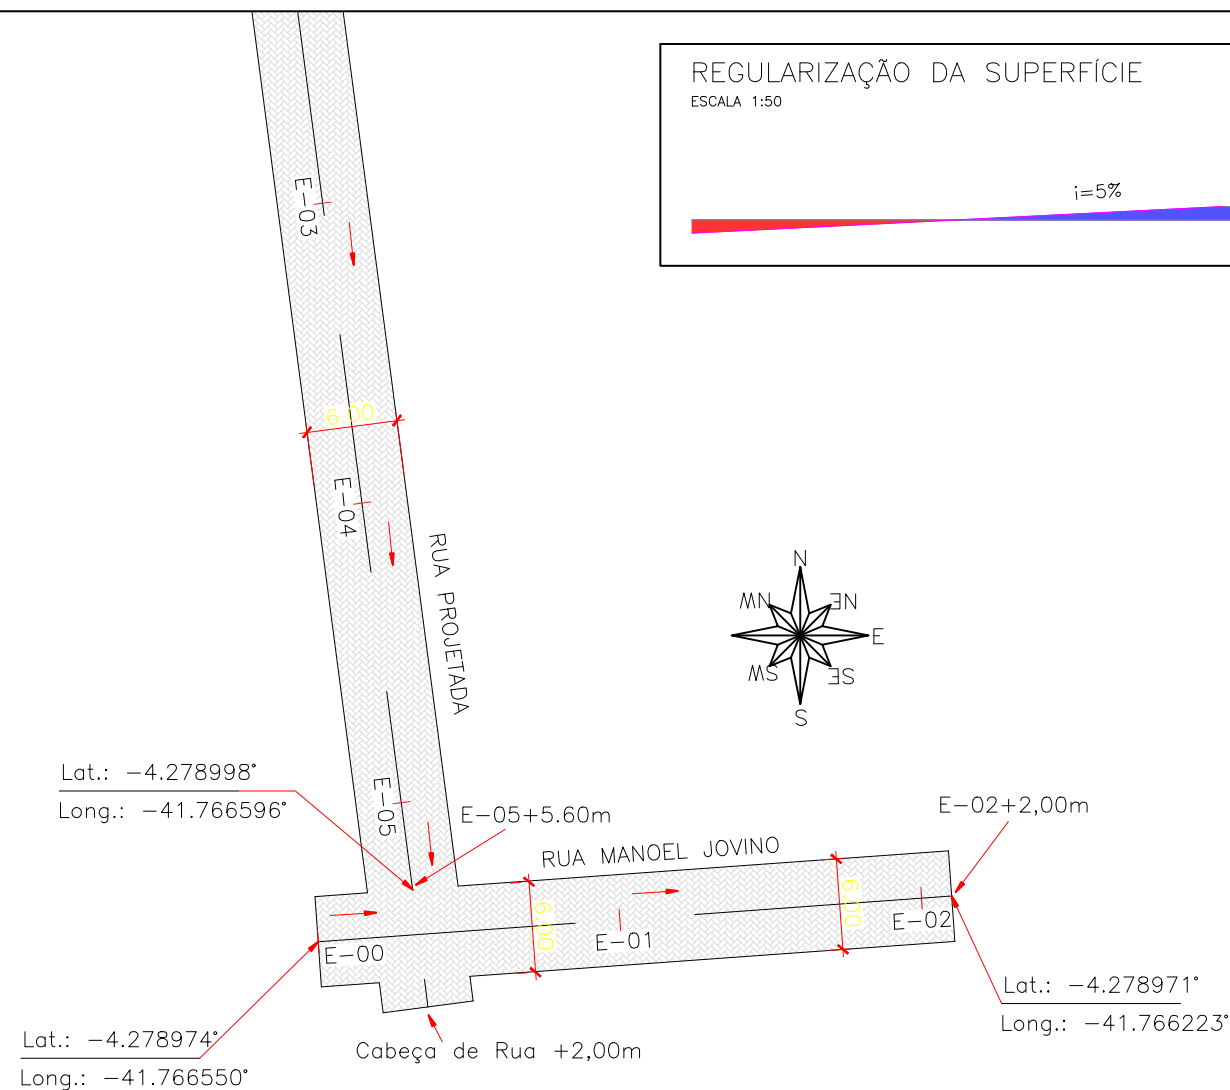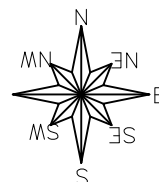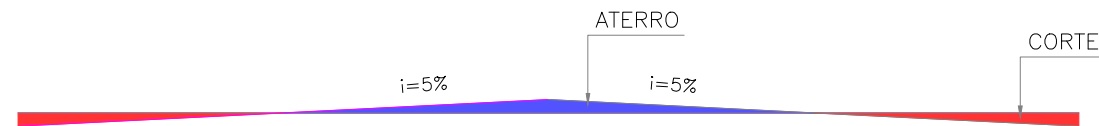

LOCALIZAÇÃO DA FOLHA



RUA PROJETADA E RUA MANOEL JOVINO

Trecho: entre a E-00 e E-05+5,60m (Ext.= 105,60 m)

Trecho: entre a E-00 e E-02+2,00m (Ext.= 42,00 m)




Local: Loteamento Fonte dos Matos- Piripiri - PI

Escala: 1/500 Legenda: Planta Baixa

LEGENDA:

POSTE EM CONCRETO EXISTENTE	EIXO	SARJETÃO A IMPLANTAR
MURO EXISTENTE	SENTIDO DO ÁGUA	PAVIMENTAÇÃO EM PARALELEPÍPEDO EXISTENTE
CERCA EXISTENTE	CANALETA EXISTENTE	PAVIMENTAÇÃO ASFÁLTICA EXISTENTE
GREIDE	CANALETA A IMPLANTAR	PAVIMENTAÇÃO EM BLOCO INTERTRAVADO A EXECUTAR
TERRENO NATURAL		

02/07

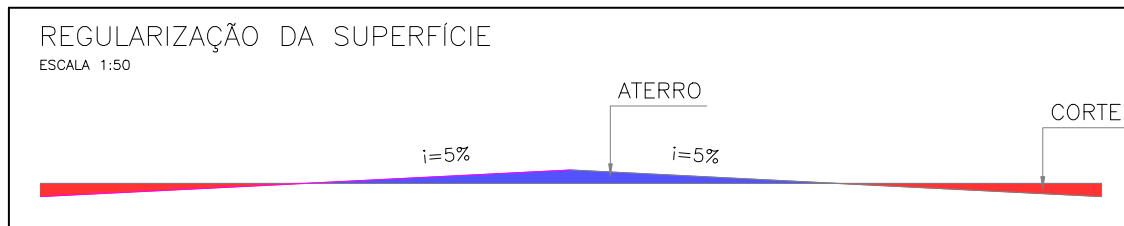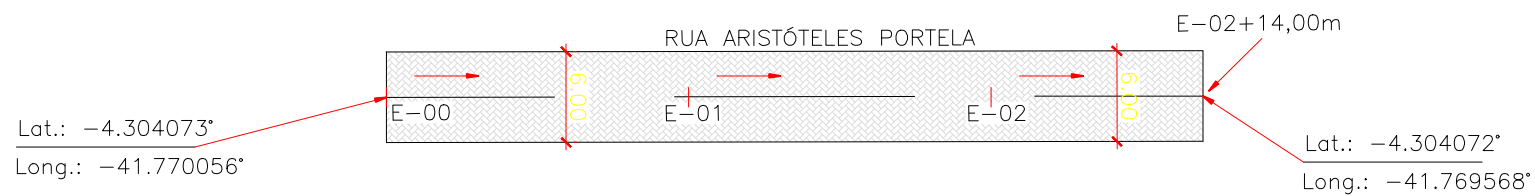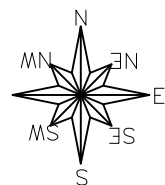

RUA ARISTOTELES PORTELA

Trecho: entre a E-00 e E-02+14,00m (Ext.= 54,00 m)

Local: Bairro Prado - Piripiri - PI

Escala: 1/500 Legenda: Planta Baixa

LEGENDA:

- POSTE EM CONCRETO EXISTENTE
- MURO EXISTENTE
- CERCA EXISTENTE
- GREIDE
- TERRENO NATURAL

EIXO

SENTIDO DO ÁGUA

CANAleta EXISTENTE

CANAleta A IMPLANTAR



SARJETÃO A IMPLANTAR

PAVIMENTAÇÃO EM PARALELEPIPEDO EXISTENTE

PAVIMENTAÇÃO ASFÁLTICA EXISTENTE


PAVIMENTAÇÃO EM BLOCO INTERTRAVADO A EXECUTAR

03/07

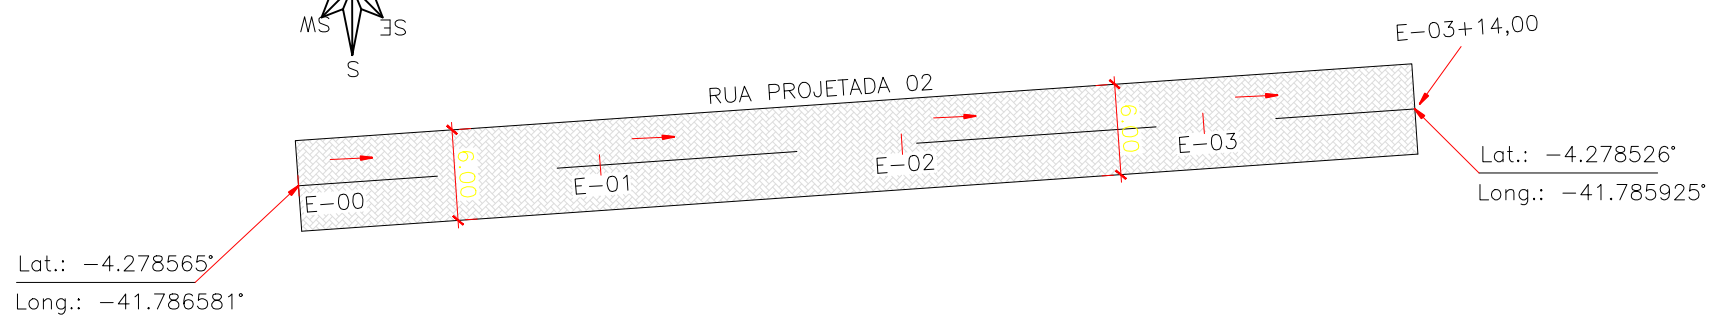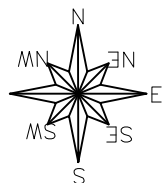

REGULARIZAÇÃO DA SUPERFÍCIE

ESCALA 1:50

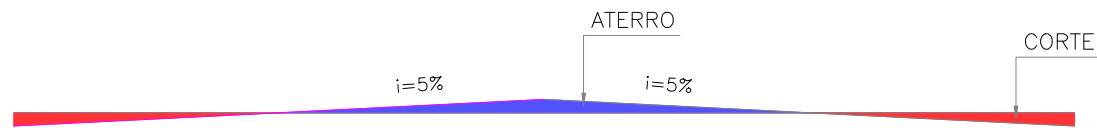

RUA PROJETADA 02

Trecho: entre a E-00 e E-03+14,00m (Ext.= 74,00 m)



Local: Bairro Flor do Campo - Piripiri - PI

Escala: 1/500 Legenda: Planta Baixa

LEGENDA:


POSTE EM CONCRETO EXISTENTE	EIXO	SARJETÃO A IMPLANTAR
MURO EXISTENTE	SENTIDO DO ÁGUA	PAVIMENTAÇÃO EM PARALELEPIPEDO EXISTENTE
CERCA EXISTENTE	CANALETA EXISTENTE	PAVIMENTAÇÃO ASFÁLTICA EXISTENTE
GREIDE	CANALETA A IMPLANTAR	PAVIMENTAÇÃO EM BLOCO INTERTRAVADO A EXECUTAR
TERRENO NATURAL		

04/07

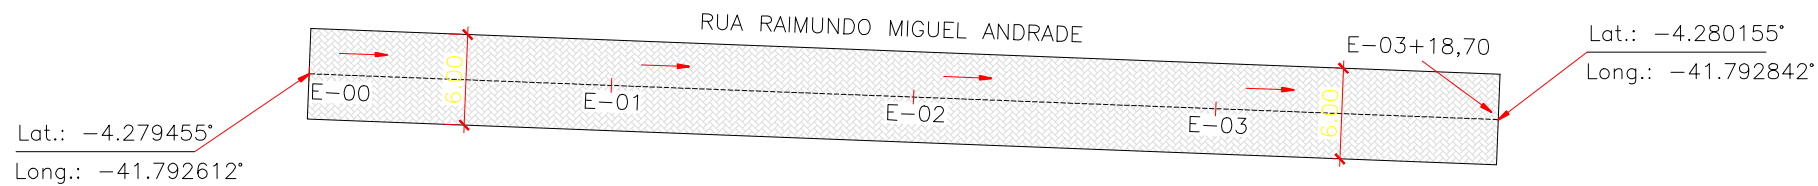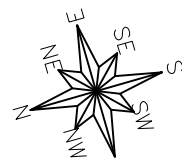

REGULARIZAÇÃO DA SUPERFÍCIE

ESCALA 1:50

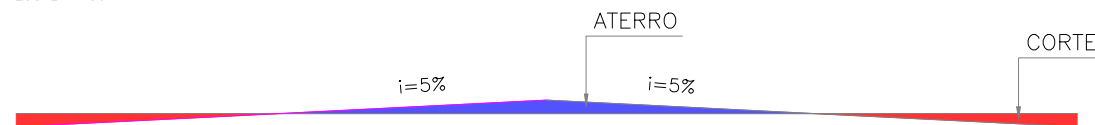

RUA RAIMUNDO MIGUEL ANDRADE

Trecho: entre a E-00 e E-03+18,70m (Ext.= 78,70 m)
Local: Bairro Vista Alegre - Piripiri - PI

Escala: 1/500 Legenda: Planta Baixa

LEGENDA:

■ POSTE EM CONCRETO EXISTENTE
— MURO EXISTENTE
— CERCA EXISTENTE
— GREIDE
— TERRENO NATURAL

— EIXO

→ SENTIDO DO ÁGUA

— CANALETA EXISTENTE

— CANALETA A IMPLANTAR

—

—

—

—



— SARJETÃO A IMPLANTAR

— PAVIMENTAÇÃO EM PARALELEPIPEDO EXISTENTE

— PAVIMENTAÇÃO ASFÁLTICA EXISTENTE


— PAVIMENTAÇÃO EM BLOCO INTERTRAVADO A EXECUTAR

05/07

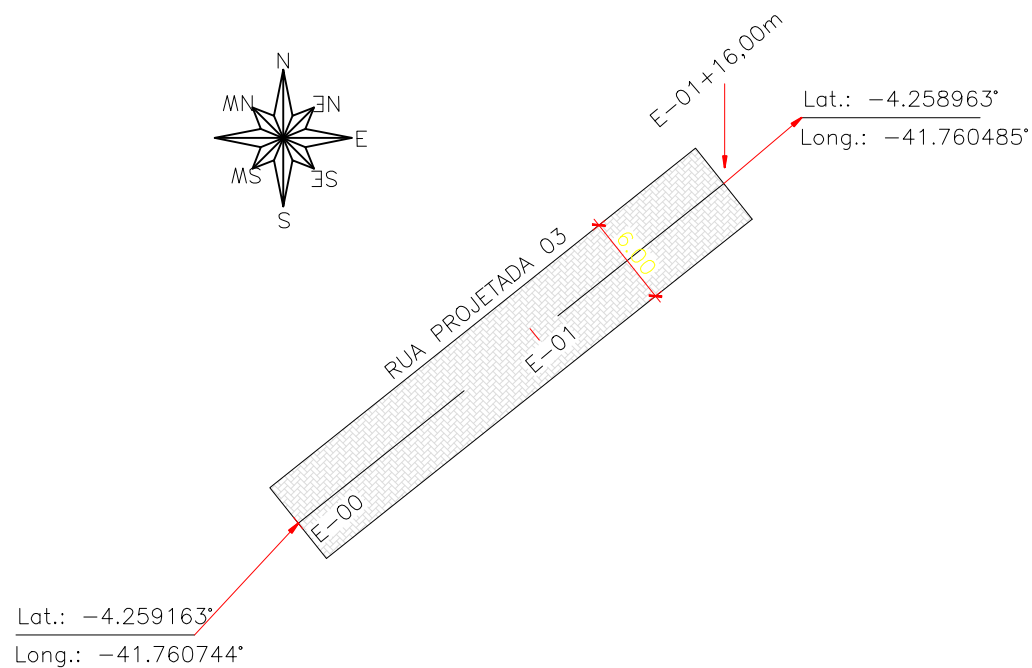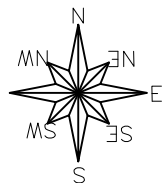

REGULARIZAÇÃO DA SUPERFÍCIE

ESCALA 1:50

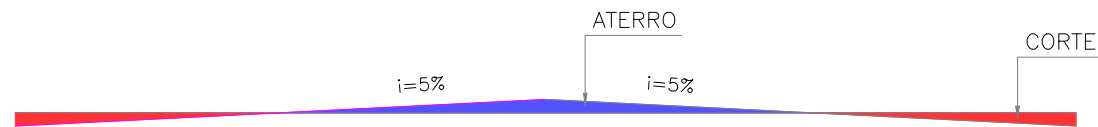

RUA PROJETADA 03

Trecho: entre a E-00 e E-01+16,00m (Ext.= 36,00 m)

Local: Bairro Flor do Campo - Piripiri - PI

Escala: 1/500 Legenda: Planta Baixa


LEGENDA:

POSTE EM CONCRETO EXISTENTE	EIXO	SARJETÃO A IMPLANTAR
MURO EXISTENTE	SENTIDO DO ÁGUA	PAVIMENTAÇÃO EM PARALELEPIPEDO EXISTENTE
CERCA EXISTENTE	CANALETA EXISTENTE	PAVIMENTAÇÃO ASFÁLTICA EXISTENTE
GREIDE	CANALETA A IMPLANTAR	PAVIMENTAÇÃO EM BLOCO INTERTRAVADO A EXECUTAR
TERRENO NATURAL		



06/07

SEÇÃO TIPO DA RUA

ESCALA 1:50

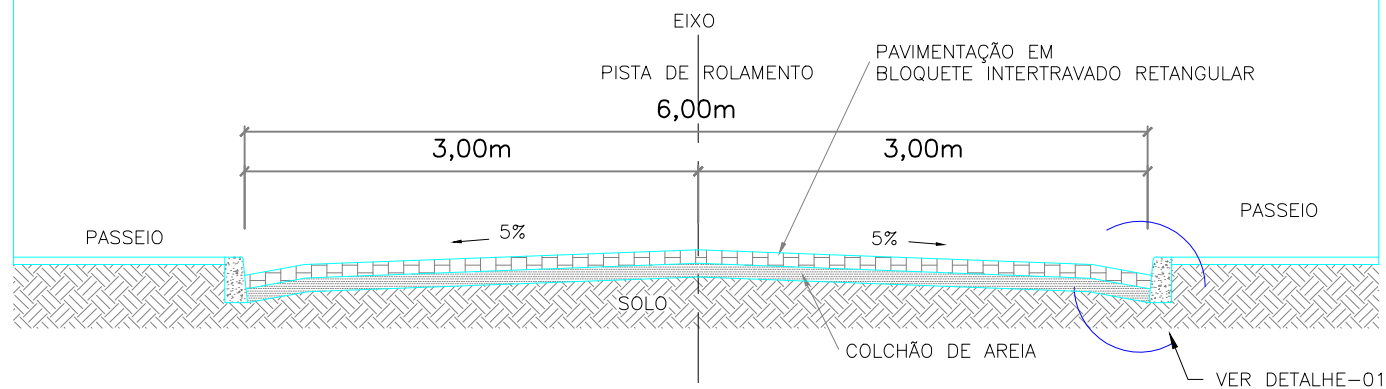

DETALHE - 01 1/10

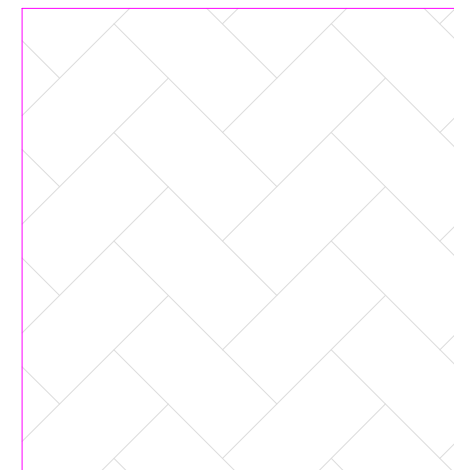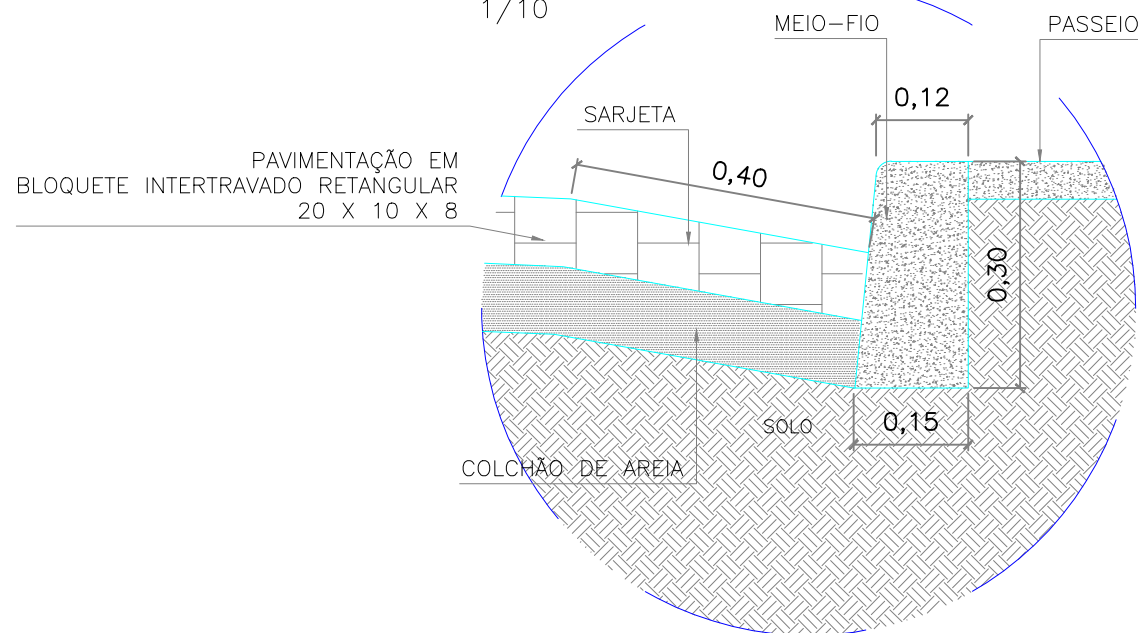

MODELO DO BLOCO INTERTRAVADO RETANGULAR
20 X 10 CM X 8 CM

RUA PROJETADA, RUA MANOEL JOVINO E RUA ARISTOTELES,
RUA DOMINGOS ALVES, RUA RDO. MIGUEL ANDRADE E RUA PROJETADA 02
Local: Piripiri - Piauí
Escala: 1/500

LEGENDA:

■ POSTE EM CONCRETO EXISTENTE	— EIXO	■ SARJETÃO A IMPLANTAR
— MURO EXISTENTE	→ SENTIDO DO ÁGUA	■ PAVIMENTAÇÃO EM PARALELEPIPEDO EXISTENTE
— CERCA EXISTENTE	■ CANALETA EXISTENTE	■ PAVIMENTAÇÃO ASFÁLTICA EXISTENTE
— GREIDE	■ CANALETA A IMPLANTAR	■ PAVIMENTAÇÃO EM BLOCO INTERTRAVADO A EXECUTAR
— TERRENO NATURAL		

07/07