



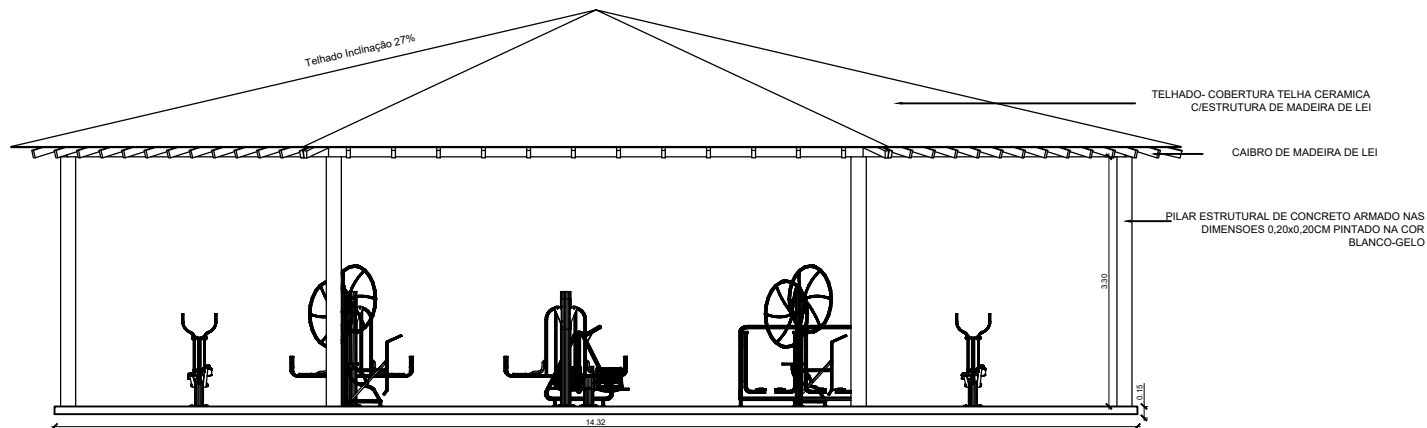


VISTA LATERAL- ACADEMIA

Esc.: 1:100

EQUIPAMENTOS - ACADEMIA AO AR LIVRE			
CÓDIGO	EQUIPAMENTO	REPRESENT. GRÁFICA	QUANT.
1	RODA DUPLA Trabalha todas as articulações dos ombros e cotovelos, proporcionando aumento da coordenação motora da parte superior.		02
2	SIMULADOR DE CAVALGADA Simulador de caminhada sem impacto. Resistência aeróbica, fortalece a musculatura das pernas e dos braços		02
3	SIMULADOR DE CAMINHADA Simulador de caminhada sem impacto. Resistência aeróbica, auxilia no equilíbrio e na coordenação motora dos membros inferiores.		02
4	ELÍPTICO MECÂNICO Equipamento simulador de esqui. Trabalho aeróbico e melhoria da coordenação motora e resistência das pernas.		02
5	ABDOMINAL DUPLO Simulador de caminhada sem impacto. Resistência aeróbica, auxilia no equilíbrio e na coordenação motora dos membros inferiores.		01
6	LEG PRESS DUPLO Equipamento para trabalhar as pernas (membros inferiores). Possui dois bancos projetados ergonomicamente para atender variadas estaturas.		02
TOTAL			11

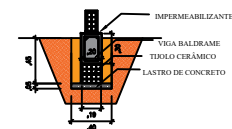

CORTE BALDRAME
GUARITA
ESCALA :1/75

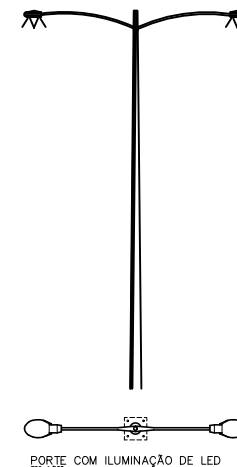

**PREFEITURA MUNICIPAL DE
VITÓRIA DO XINGU**
SECRETARIA MUNICIPAL DE OBRAS
**DEPARTAMENTO DE ENGENHARIA E
ARQUITETURA**



RESP. TÉCNICO

PROJETO

ACADEMIA

Escala: Indicada

ABR/2023

ASSUNTO

PLANTA BAIXA, PROJETO E VISTAS

PROPRIET.

PREFEITURA DE VITÓRIA DO XINGU

END. OBRA

COMUNIDADE DO BANANAL, VITÓRIA D XINGU / PA

07
17