



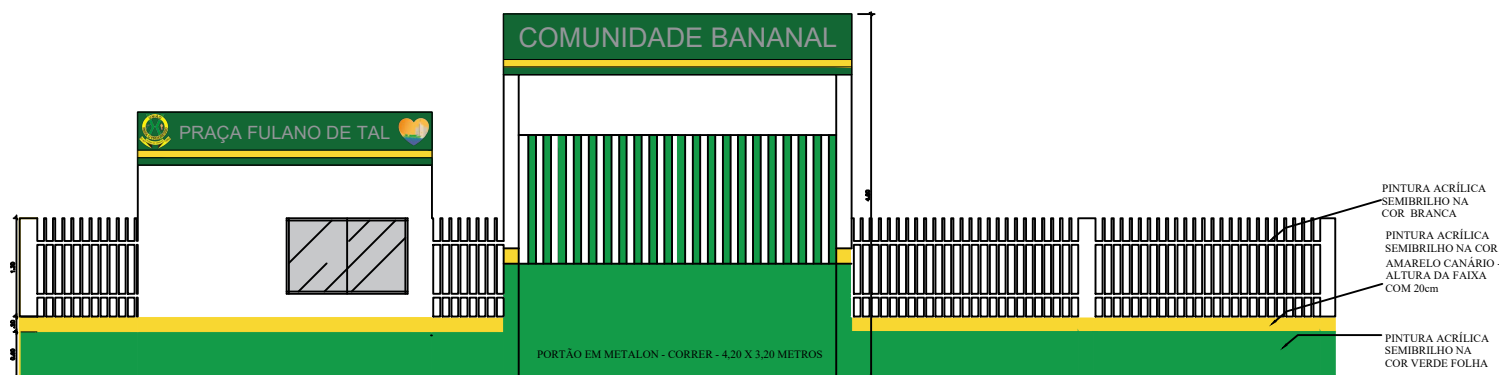


ENTRADA PRINCIPAL


Esc.: 1:100

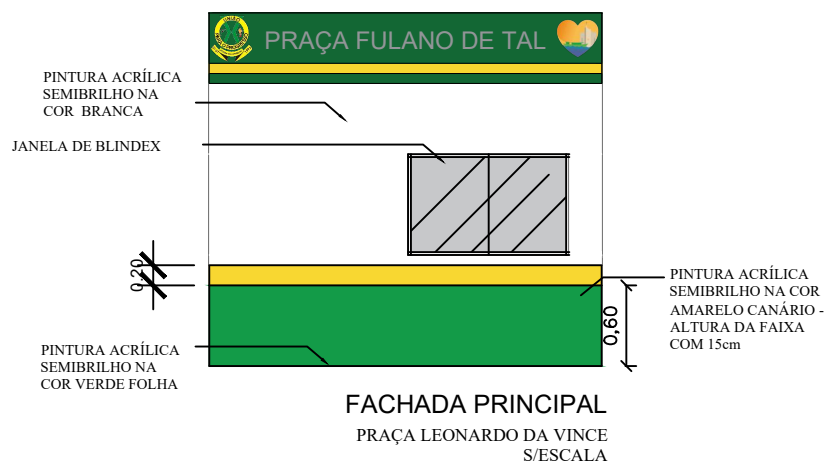

FACHADA PRINCIPAL
PRAÇA LEONARDO DA VINCE
S/ESCALA

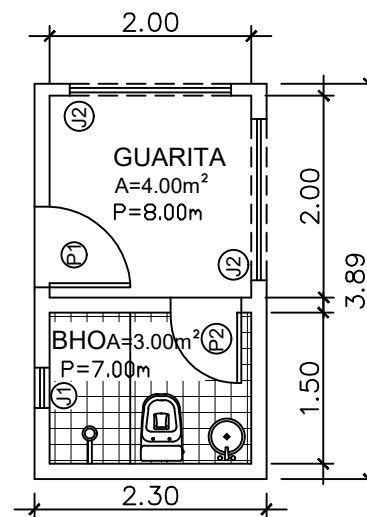

PLANTA BAIXA-GUARITA
GUARITA
ESCALA :1/75

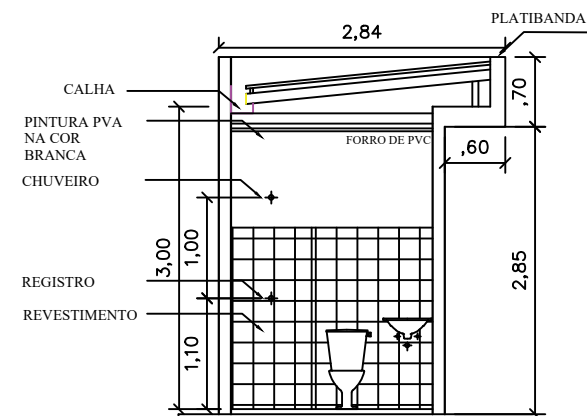

CORTE 02
GUARITA
ESCALA :1/75



PREFEITURA MUNICIPAL DE VITÓRIA DO XINGU
SECRETARIA MUNICIPAL DE OBRAS
DEPARTAMENTO DE ENGENHARIA E ARQUITETURA



RESP. TÉCNICO

PROJETO

MURO, GUARITA E PORTAL DE ENTRADA

ASSUNTO

PLANTA BAIXA, PROJETO, CORTES E VISTAS

PROPRIET.

PREFEITURA DE VITÓRIA DO XINGU

END. OBRA

COMUNIDADE DO BANANAL, VITÓRIA D XINGU / PA

Escala: Indicada

ABR/2023

08
17