


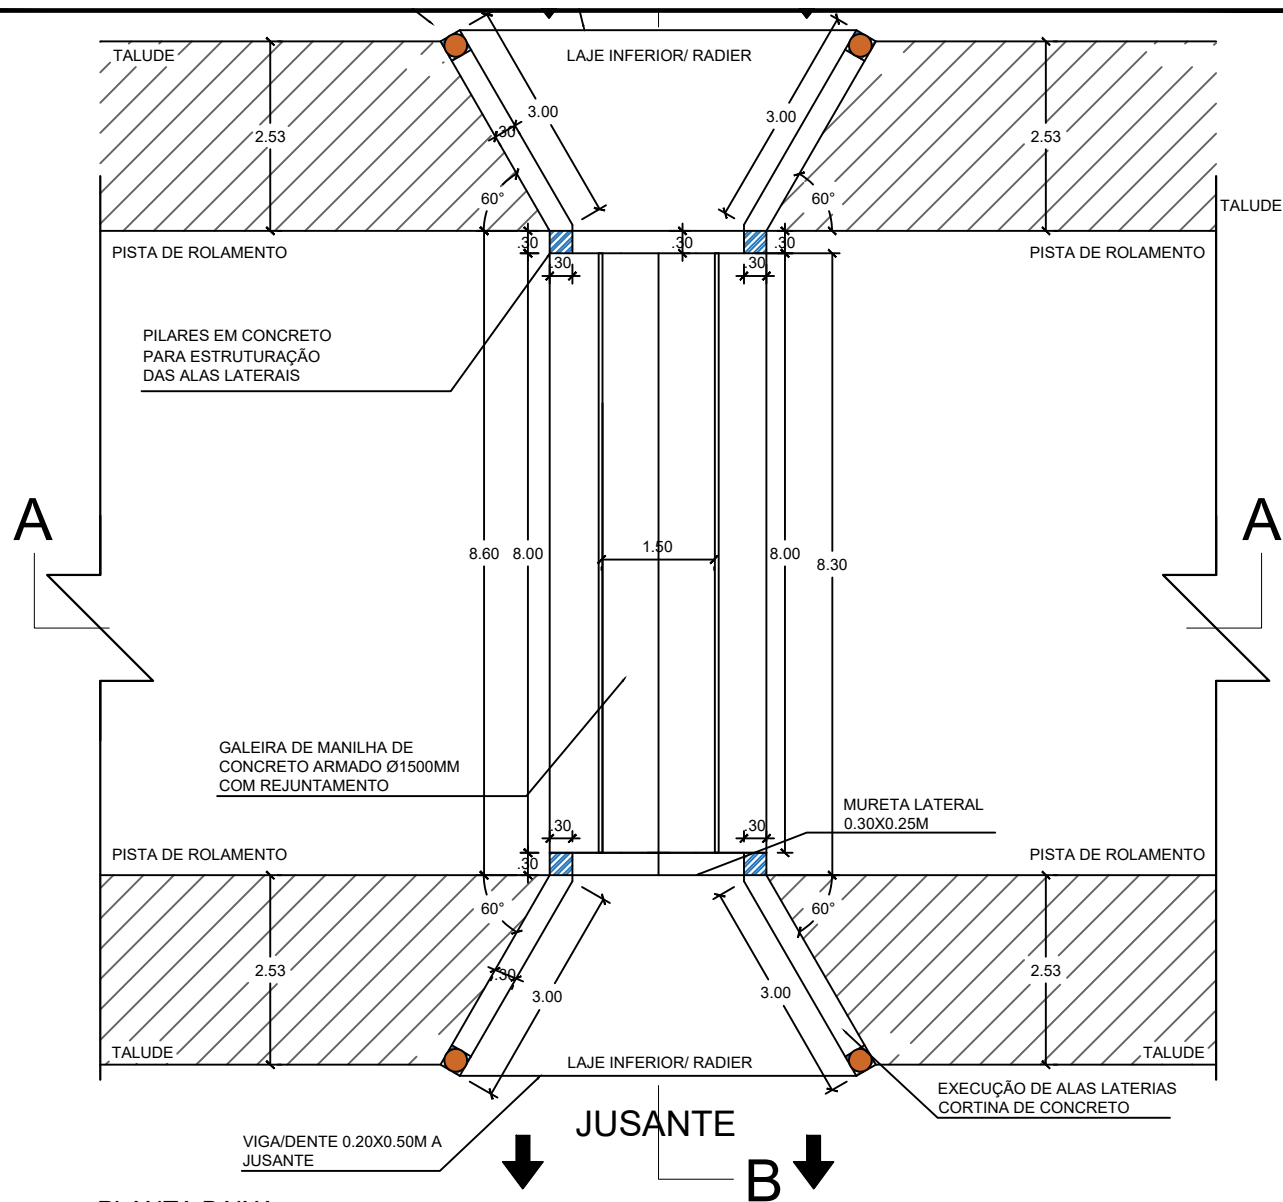

PLANTA BAIXA
ESCALA: 1/100



PREFEITURA MUNICIPAL DE
VITÓRIA DO XINGU
SECRETARIA MUNICIPAL DE OBRAS
DEPARTAMENTO DE ENGENHARIA E
ARQUITETURA



RESP. TÉCNICO

PROJETO

GALERIA EM TUBOS DE CONCRETO Ø1500MM

ASSUNTO

PLANTA BAIXA - GALERIA COM 1 LINHA

PROPRIET.

PREFEITURA MUNICIPAL DE VITÓRIA DO XINGU

END. OBRA

MUNICÍPIO DE VITÓRIA DO XINGU

Escala: INDICADA

ABRIL 2026

01/03