




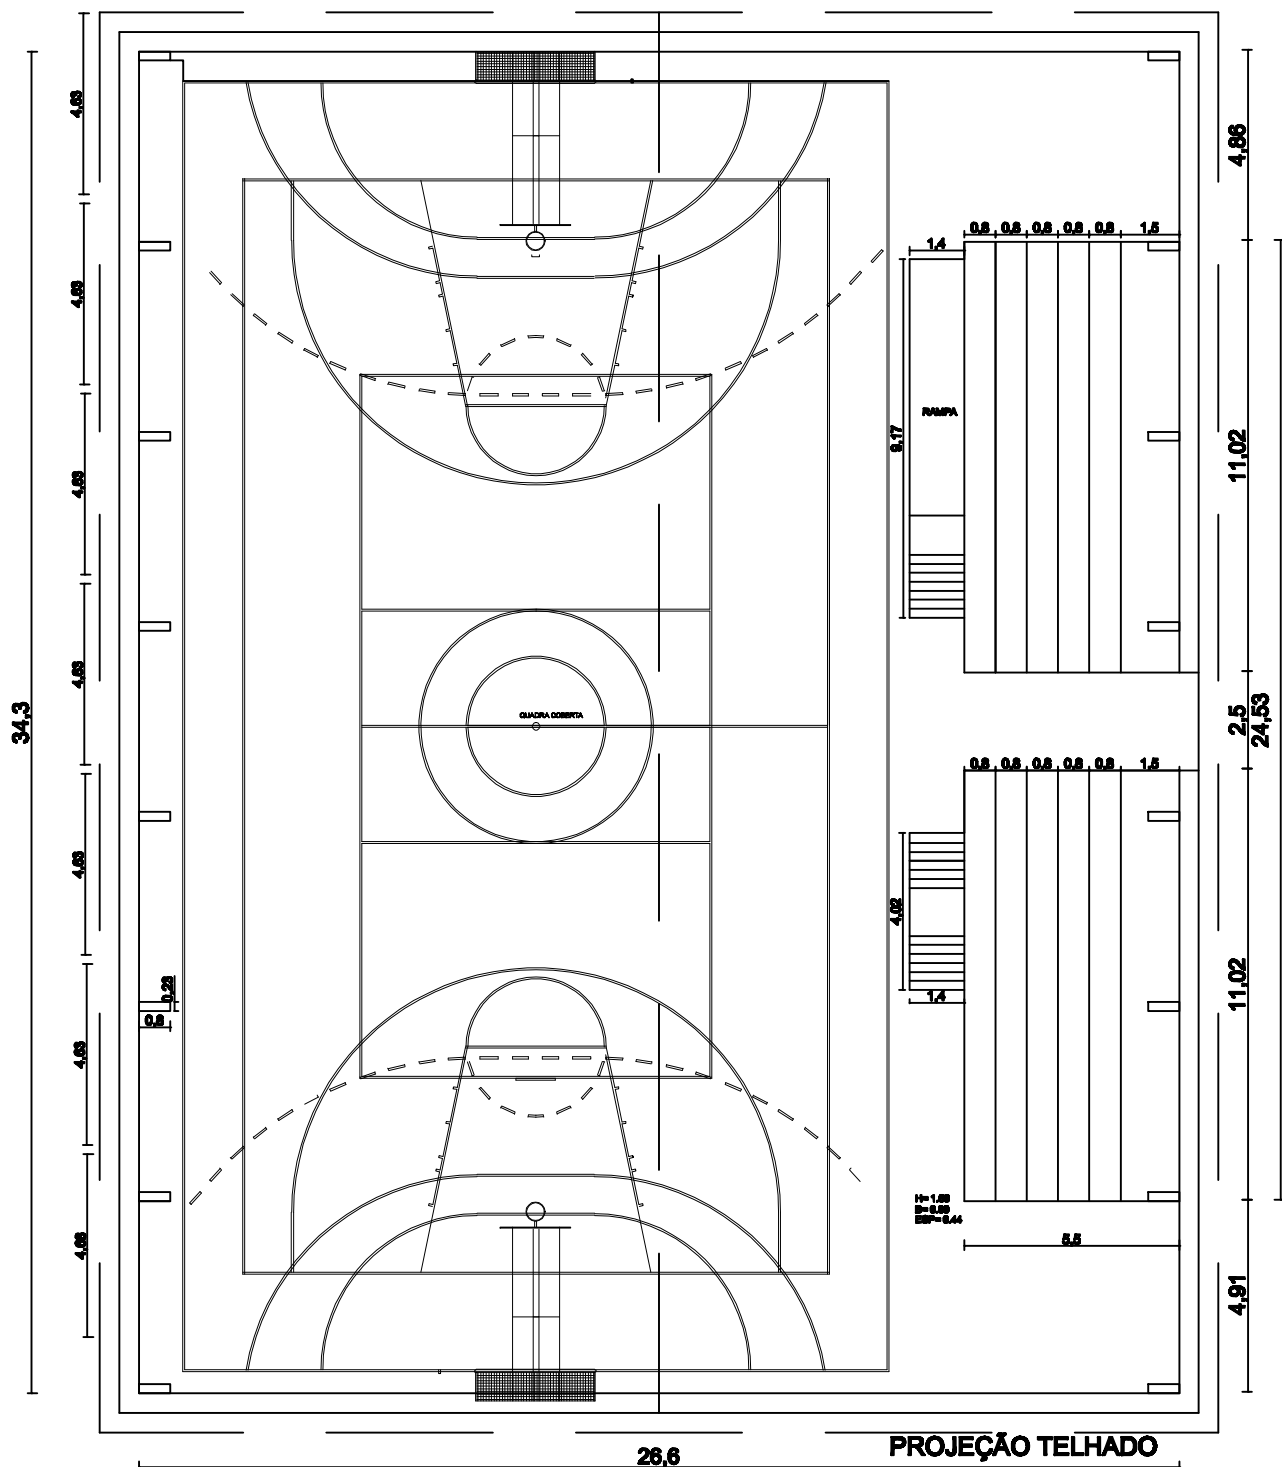


PLANTA BAIXA,
AREA TOTAL: 974.28 m²
ESC. 1/50

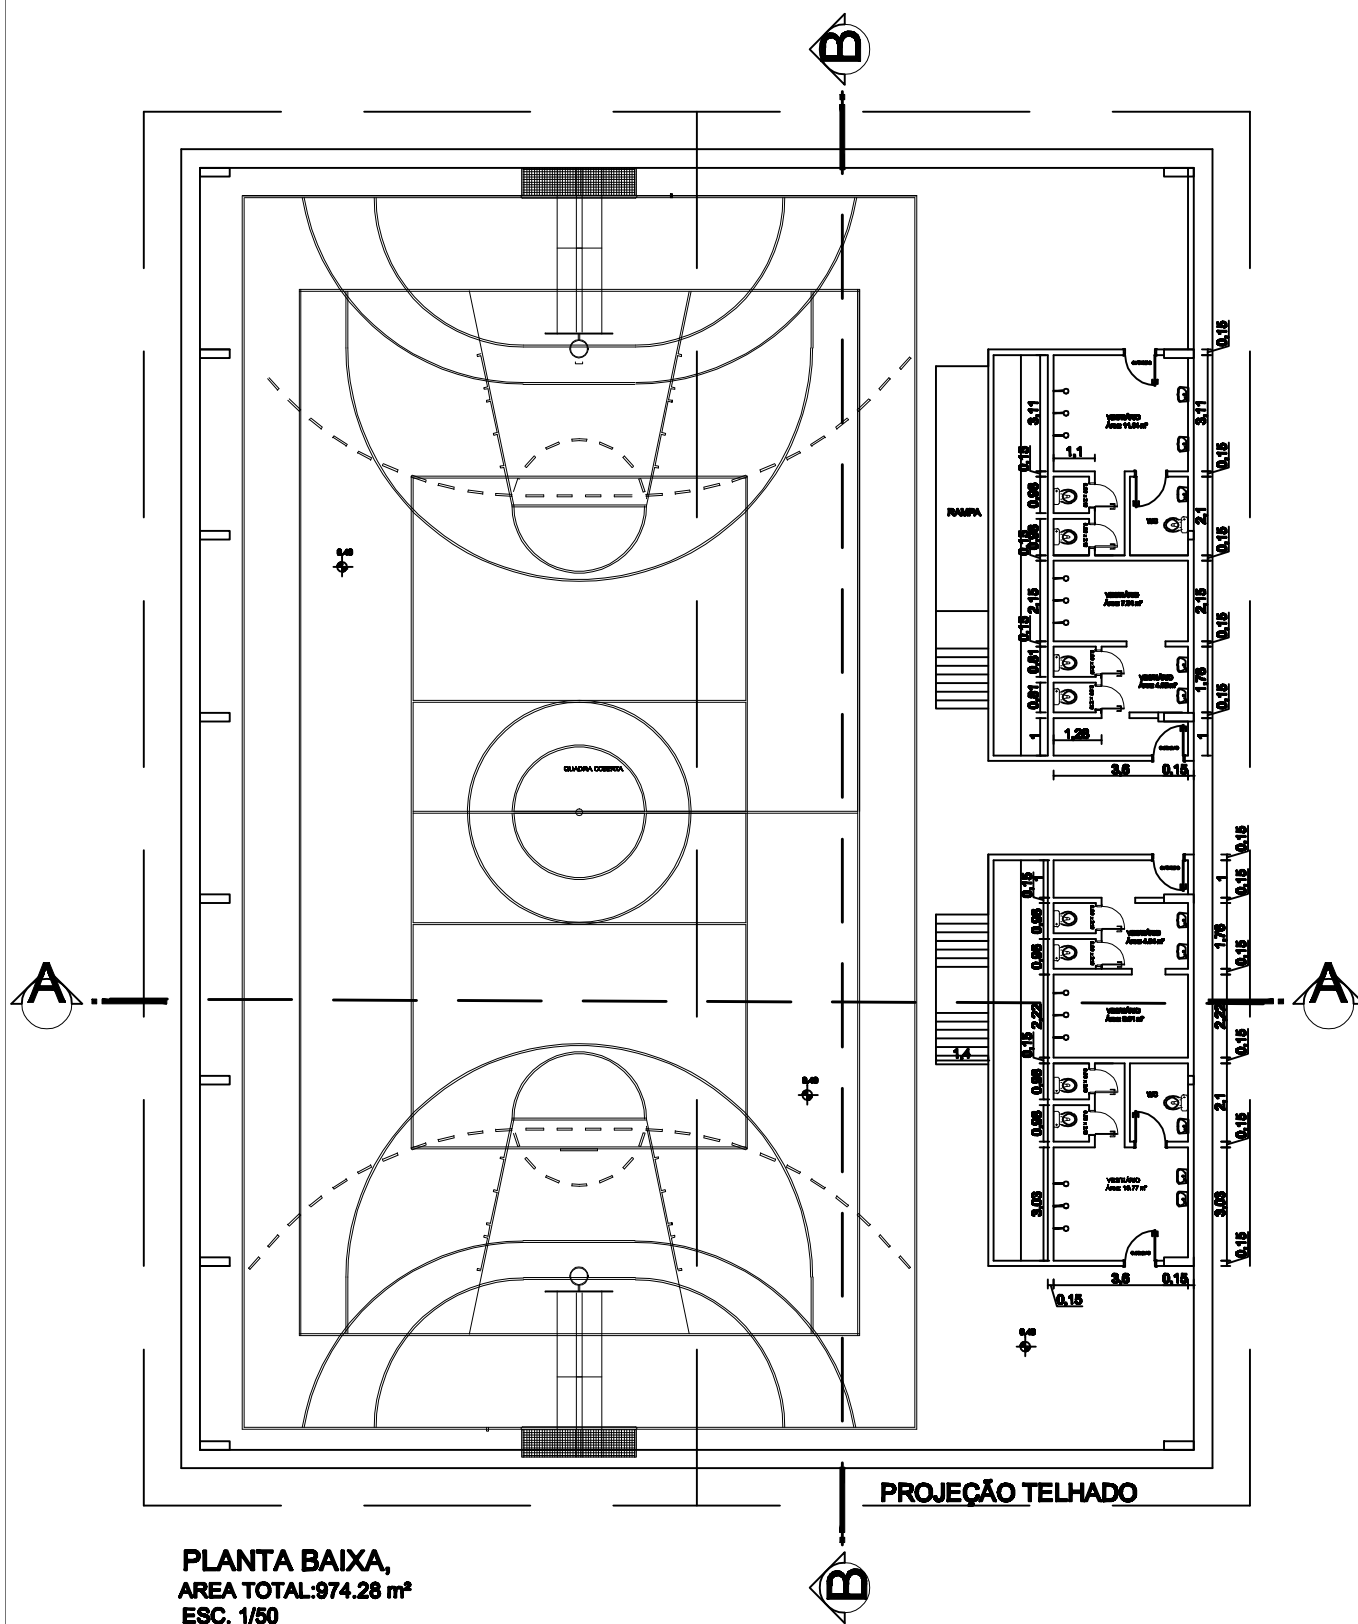


**PLANTA BAIXA,
AREA TOTAL:974.28 m²
ESC. 1/50**


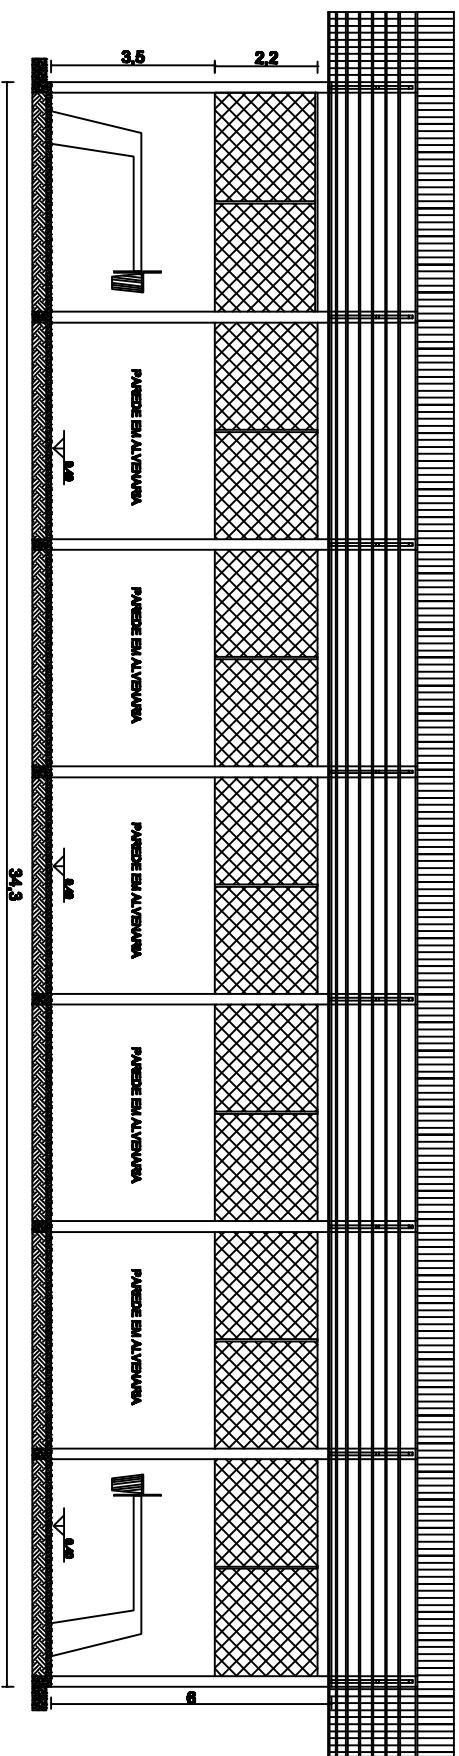


CORTE B ESC. 1/50

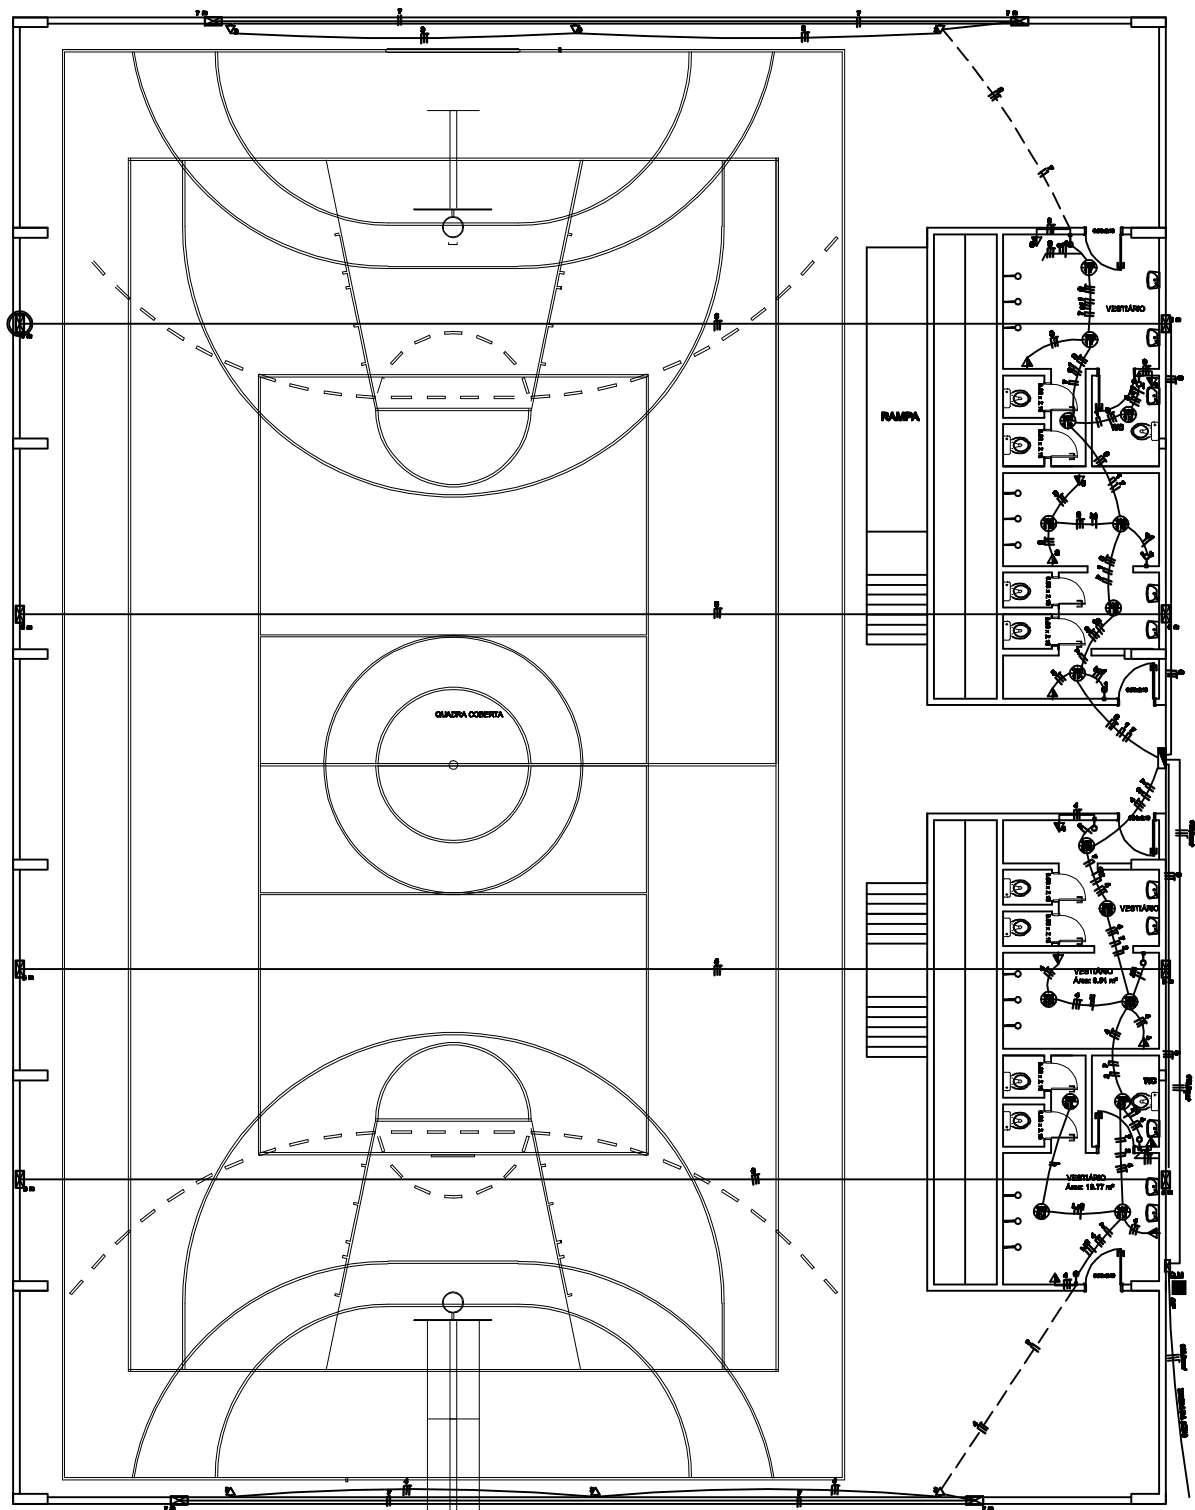


PLANTA BAIXA,
Eletrica
ESC. 1/50

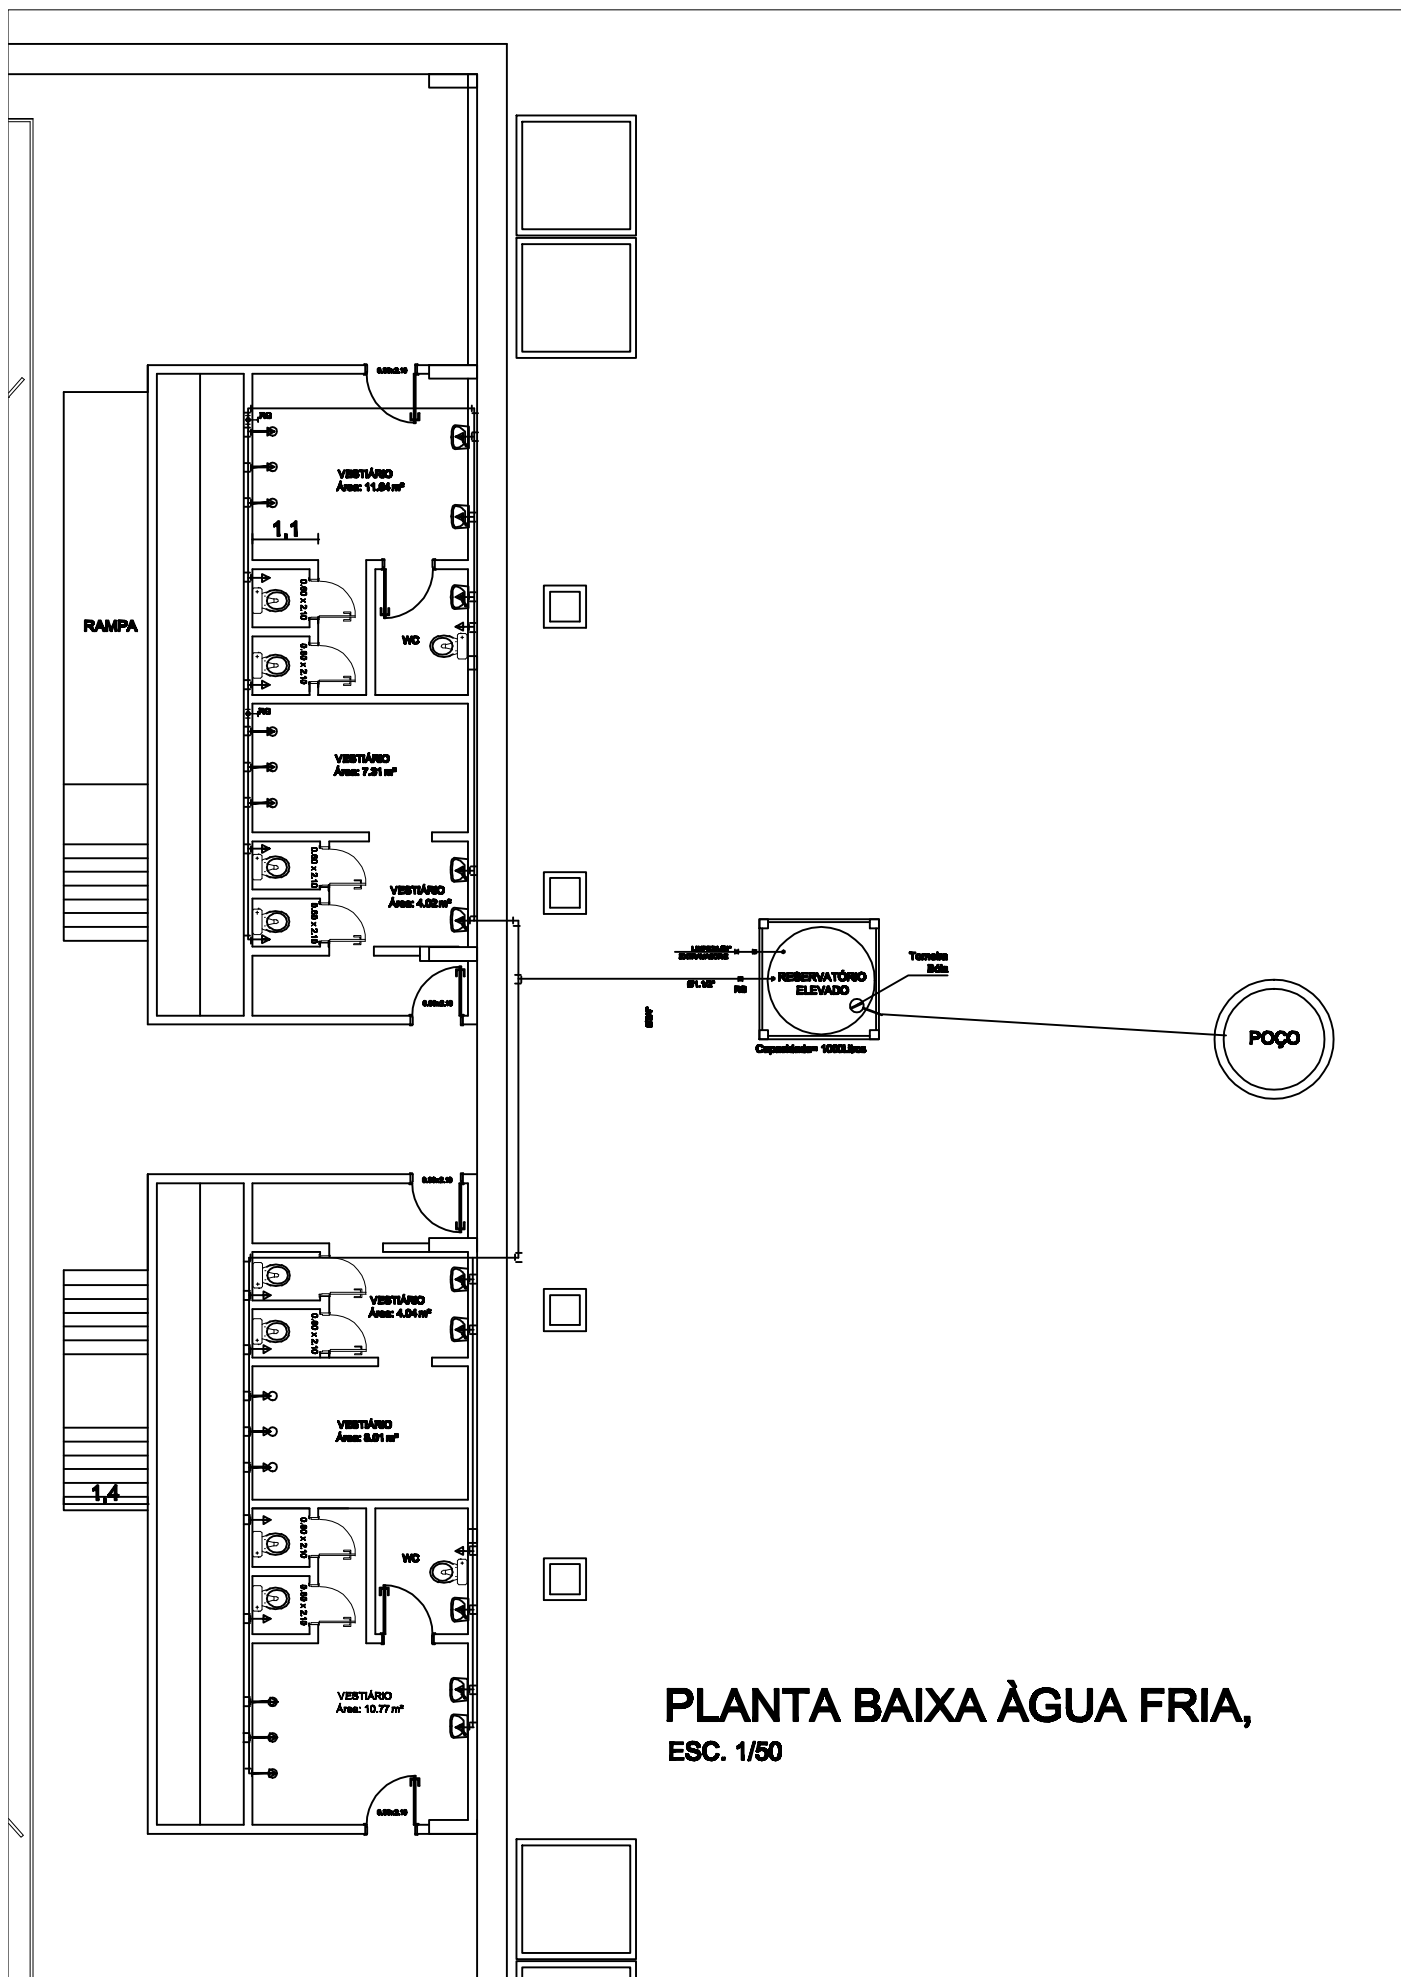

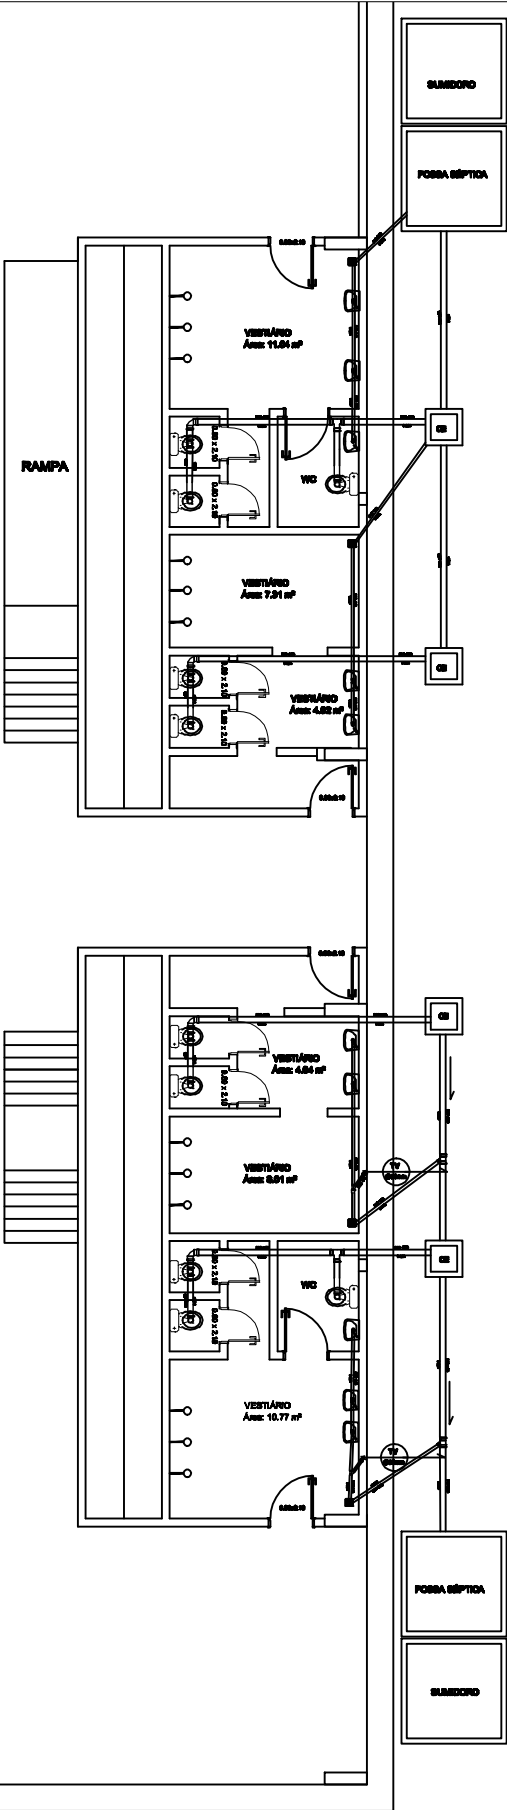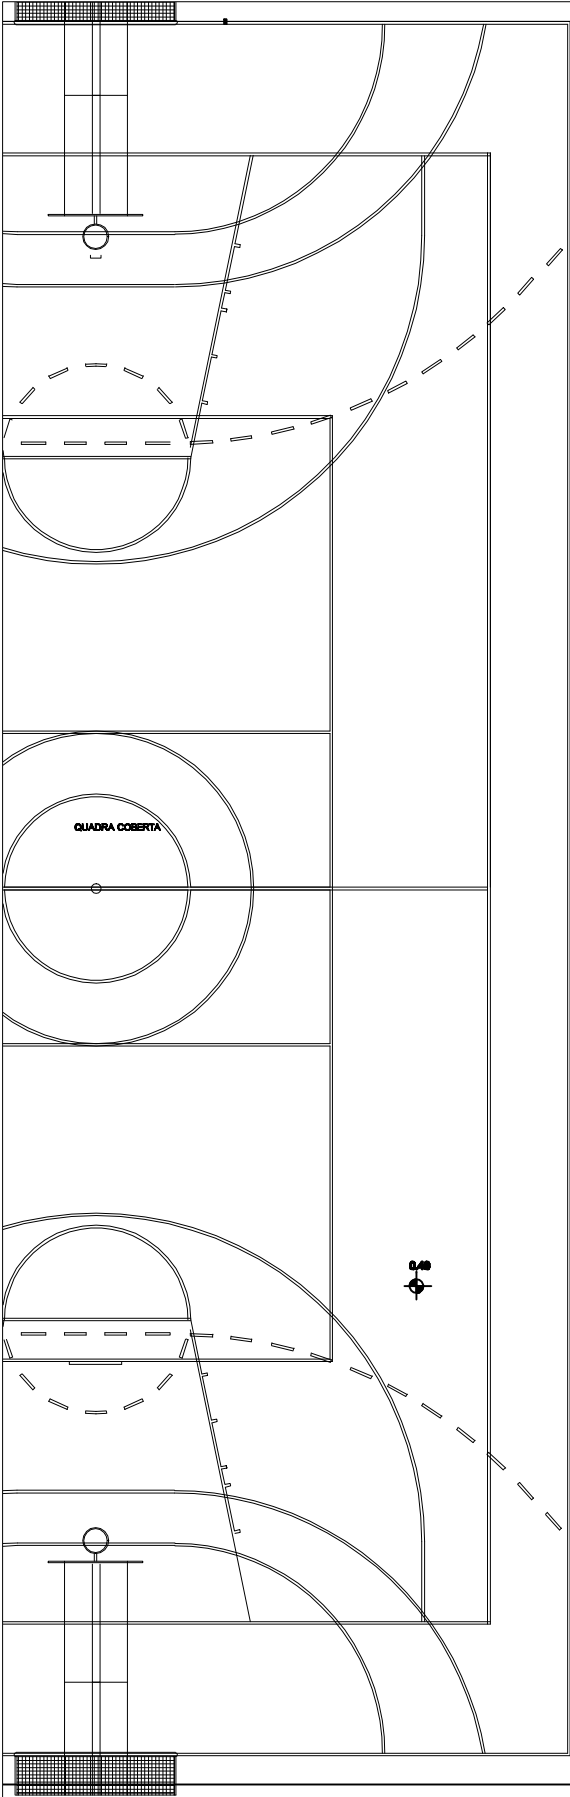


PLANTA ESGOTO,
ESC. 1/50

ARSENAL: Projeto Esgoto.			
LOCAL: Av. Waldir Passos, nº 8/1 - Bairro Cafragua A/p			
AUTOR DO PROJETO E RESP. TÉCNICO:		ORÇAMENTO:	ARQUITETO:
ARSENAL: Esgoto.		FOLHA:	
DATA: Fevereiro/2008	ESCALA: 1:50 REDUZIDA	ANEXO:	

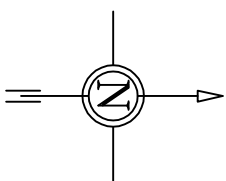

Detalhe 1 escala 1:25

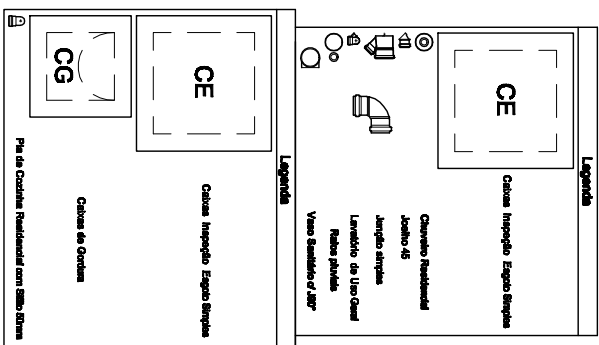

Detalhe 2

escala 1:25

ADDRESS		PROJECT	
Egypt		Egypt	
LTD.		LTD.	
Mr. Walter P. Jones, Jr. 8th - Baker Cottage		Mr. Walter P. Jones, Jr. 8th - Baker Cottage	
ADDRESS		ADDRESS	
Egypt		Egypt	
LTD.		LTD.	
Mr. Walter P. Jones, Jr. 8th - Baker Cottage		Mr. Walter P. Jones, Jr. 8th - Baker Cottage	
ADDRESS		ADDRESS	
Egypt		Egypt	
LTD.		LTD.	
Mr. Walter P. Jones, Jr. 8th - Baker Cottage		Mr. Walter P. Jones, Jr. 8th - Baker Cottage	