
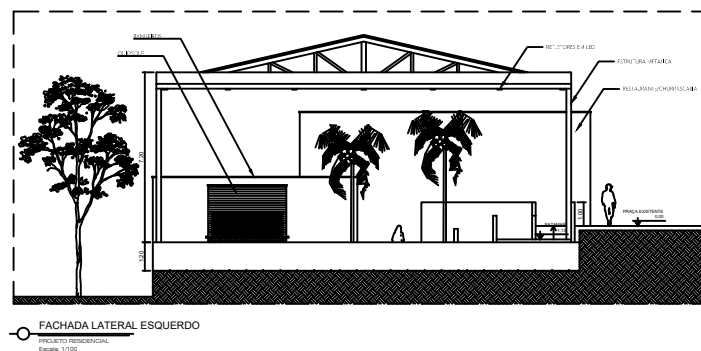
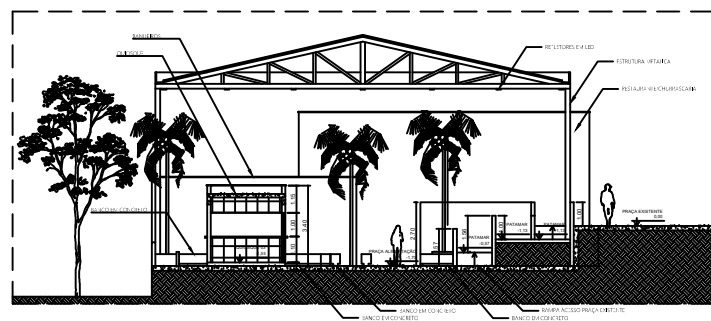
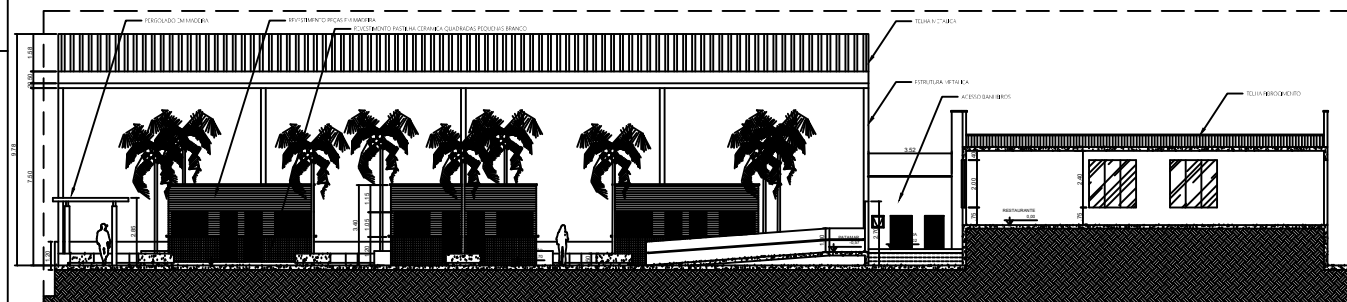


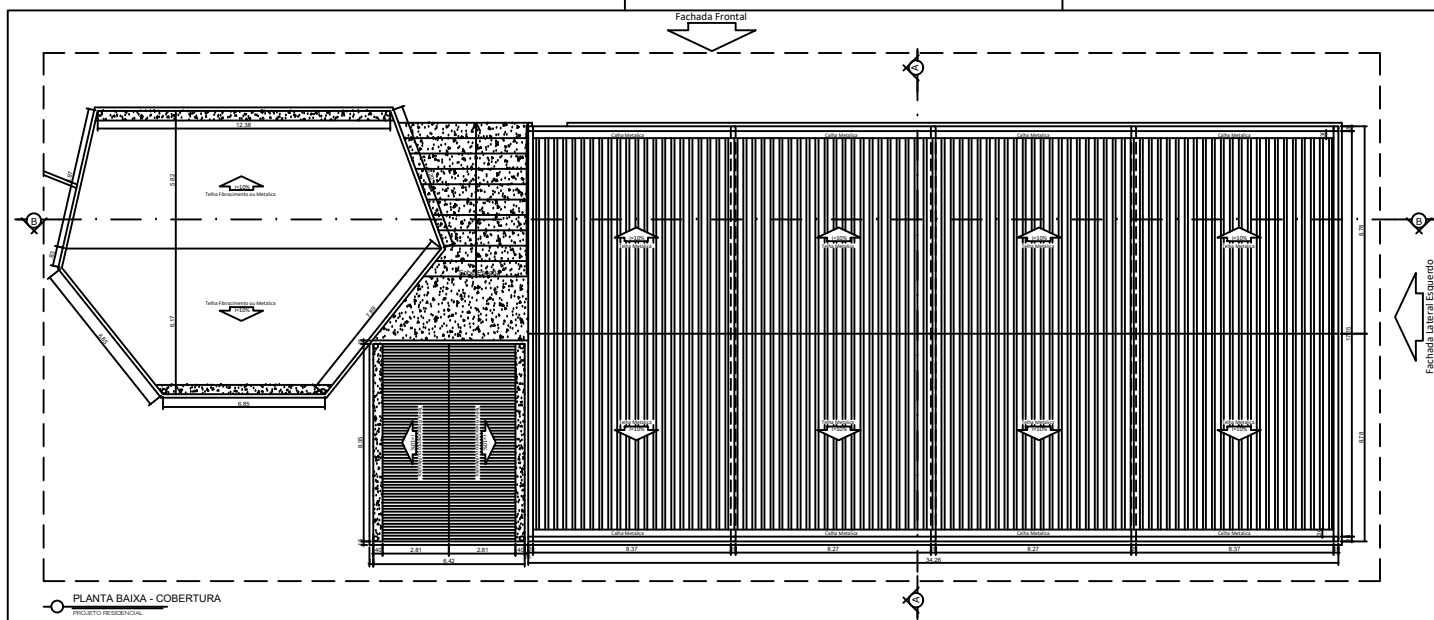

PROJETO ARQUITETÔNICO		CARIMBO:	
		FRANCHA Nº	RESPONSÁVEL TÉCNICO: ENGENHEIRO CIVIL JOSE RAFAEL GONÇALVES MORAES / CREA 01738019-0
		02/03	PROJETISTA: ARQUITETO ITALO DOS REIS SILVA / CAU AI57260-I
		REVISÃO:	ENDEREÇO: MUNICÍPIO SÃO JOÃO BATISTA
		R0	PROJETO: MAN. DE PRÉDIOS PÚBLICOS
ANO: 2021	DATA: 12/02/2021	LOCAL DA OBRA:	
TÍTULO: PLANTA BAIXA - COBERTURA - CORTE AA, CORTE BB E FACHADA LATERAL ESQUERDO		MUNICÍPIO SÃO JOÃO BATISTA	Escala: 1/100