



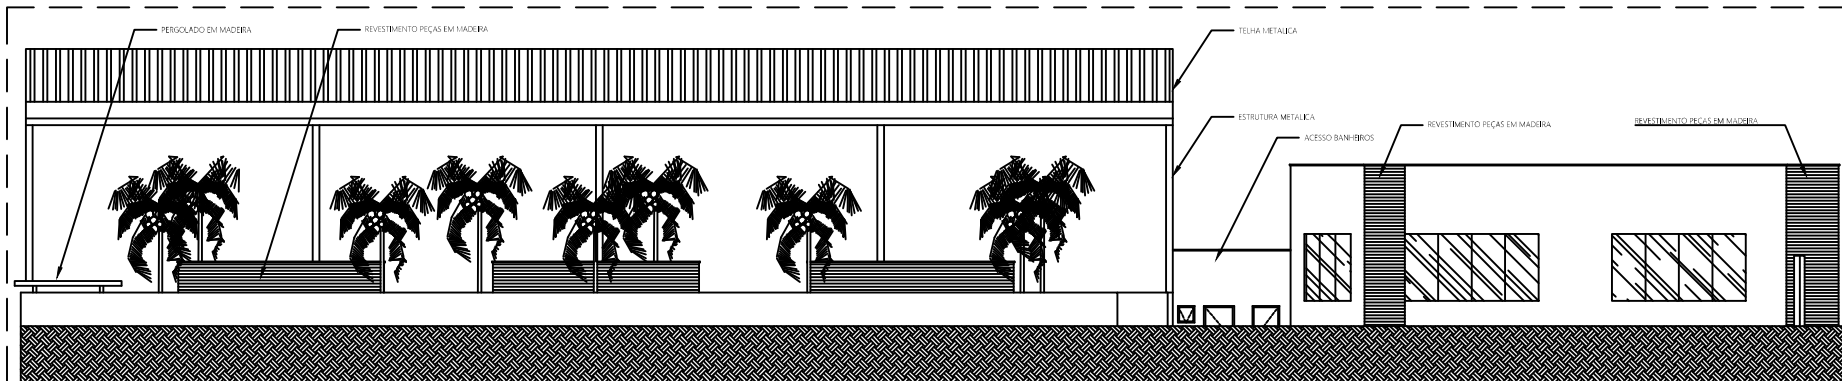


FACHADA FRONTAL

PROJETO RESIDENCIAL
Escala: 1/100

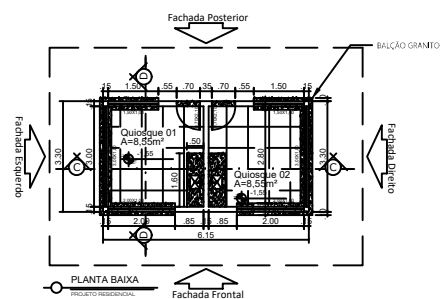


PLANTA BAIXA

PROJETO RESIDENCIAL
Escala: 1/50

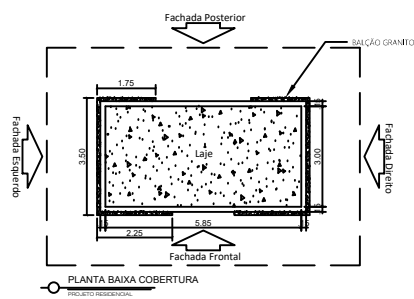


PLANTA BAIXA COBERTURA

PROJETO RESIDENCIAL
Escala: 1/50

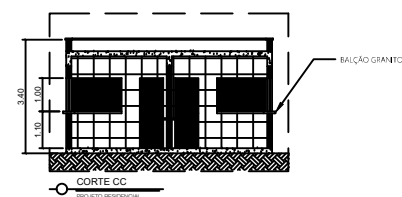


CORTE CC

PROJETO RESIDENCIAL
Escala: 1/50

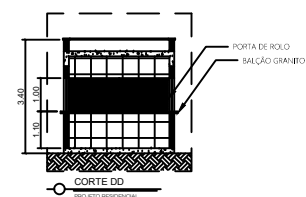


CORTE DD

PROJETO RESIDENCIAL
Escala: 1/50

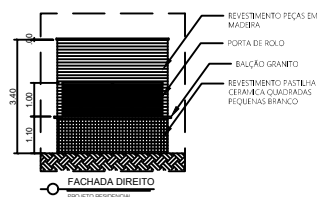


FACHADA DIREITA

PROJETO RESIDENCIAL
Escala: 1/50

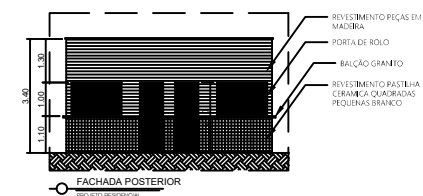


FACHADA POSTERIOR

PROJETO RESIDENCIAL
Escala: 1/50

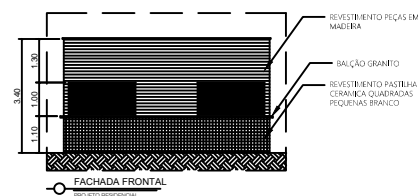

FACHADA FRONTAL

PROJETO RESIDENCIAL
Escala: 1/50

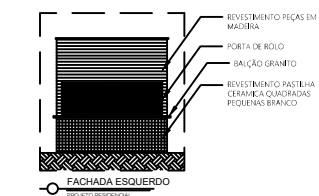

FACHADA ESQUERDA

PROJETO RESIDENCIAL
Escala: 1/50

PROJETO ARQUITETÔNICO

CARIMBO:			
PRANCHA Nº	03/03	RESPONSÁVEL TÉCNICO: ENGENHEIRO CIVIL JOSÉ RAFAEL GONÇALVES MORAES / CREA 111738019-0	
REVISÃO:	R0	PROJETISTA: ARQUITETO ITALO DOS REIS SILVA / CAU AI57260-1	
ANO:	2021	ENDEREÇO: MUNICÍPIO SÃO JOÃO BATISTA	
DATA:	17/10/2021	LOCAL DA OBRA: MUNICÍPIO SÃO JOÃO BATISTA	
TÍTULO: QUIOSQUE - PLANTA BAIXA, PLANTA DE COBERTURA, FACHADAS, CORTES E FACHADA FRONTAL			Escala: 1/100