






3D FACHADA
ESCALA: 1:50

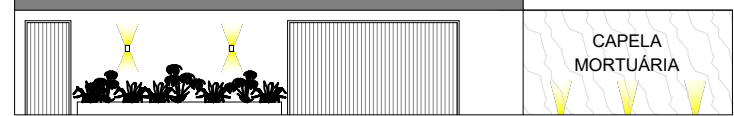


VISTA FACHADA
ESCALA: 1:50

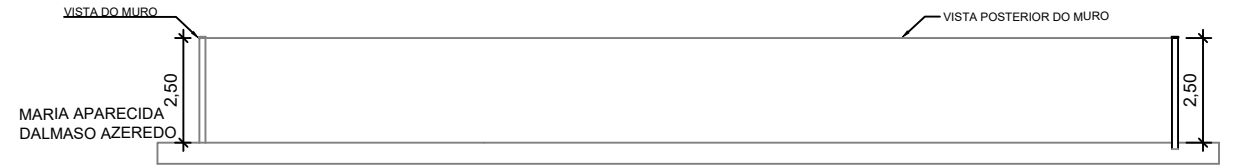




CORTE CC
ESCALA: 1:50

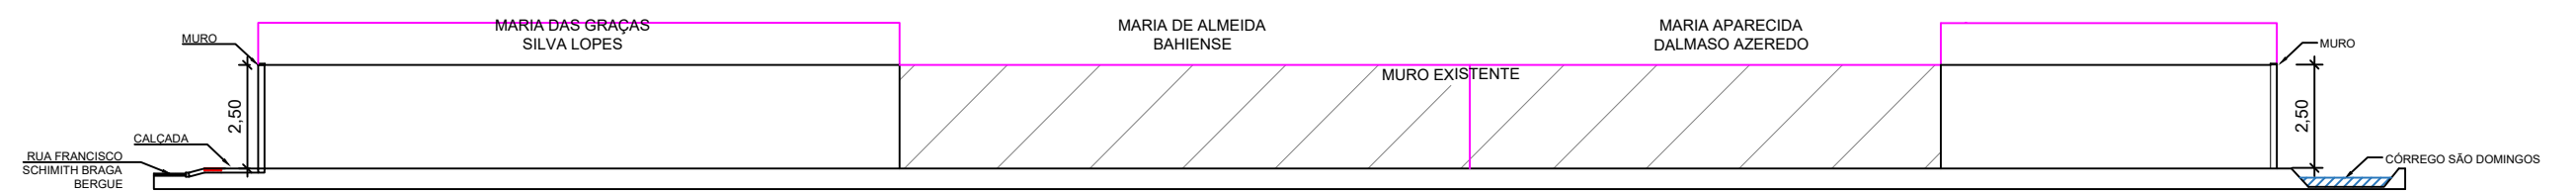


CORTE DD
ESCALA: 1:50

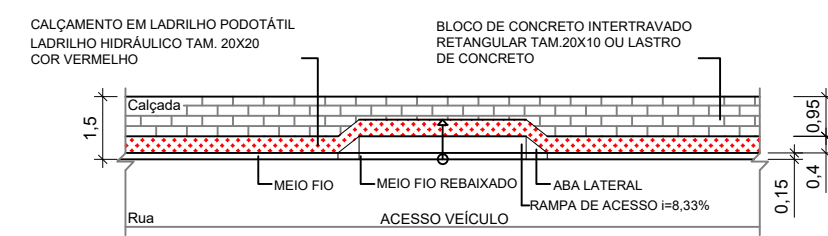


DETALHAMENTO
CALÇADA CIDADÃ
ESCALA: 1:50

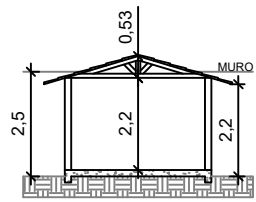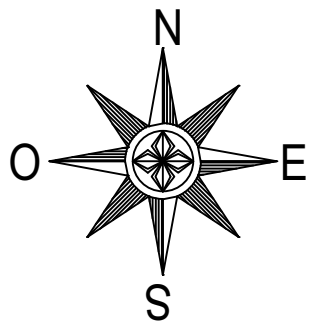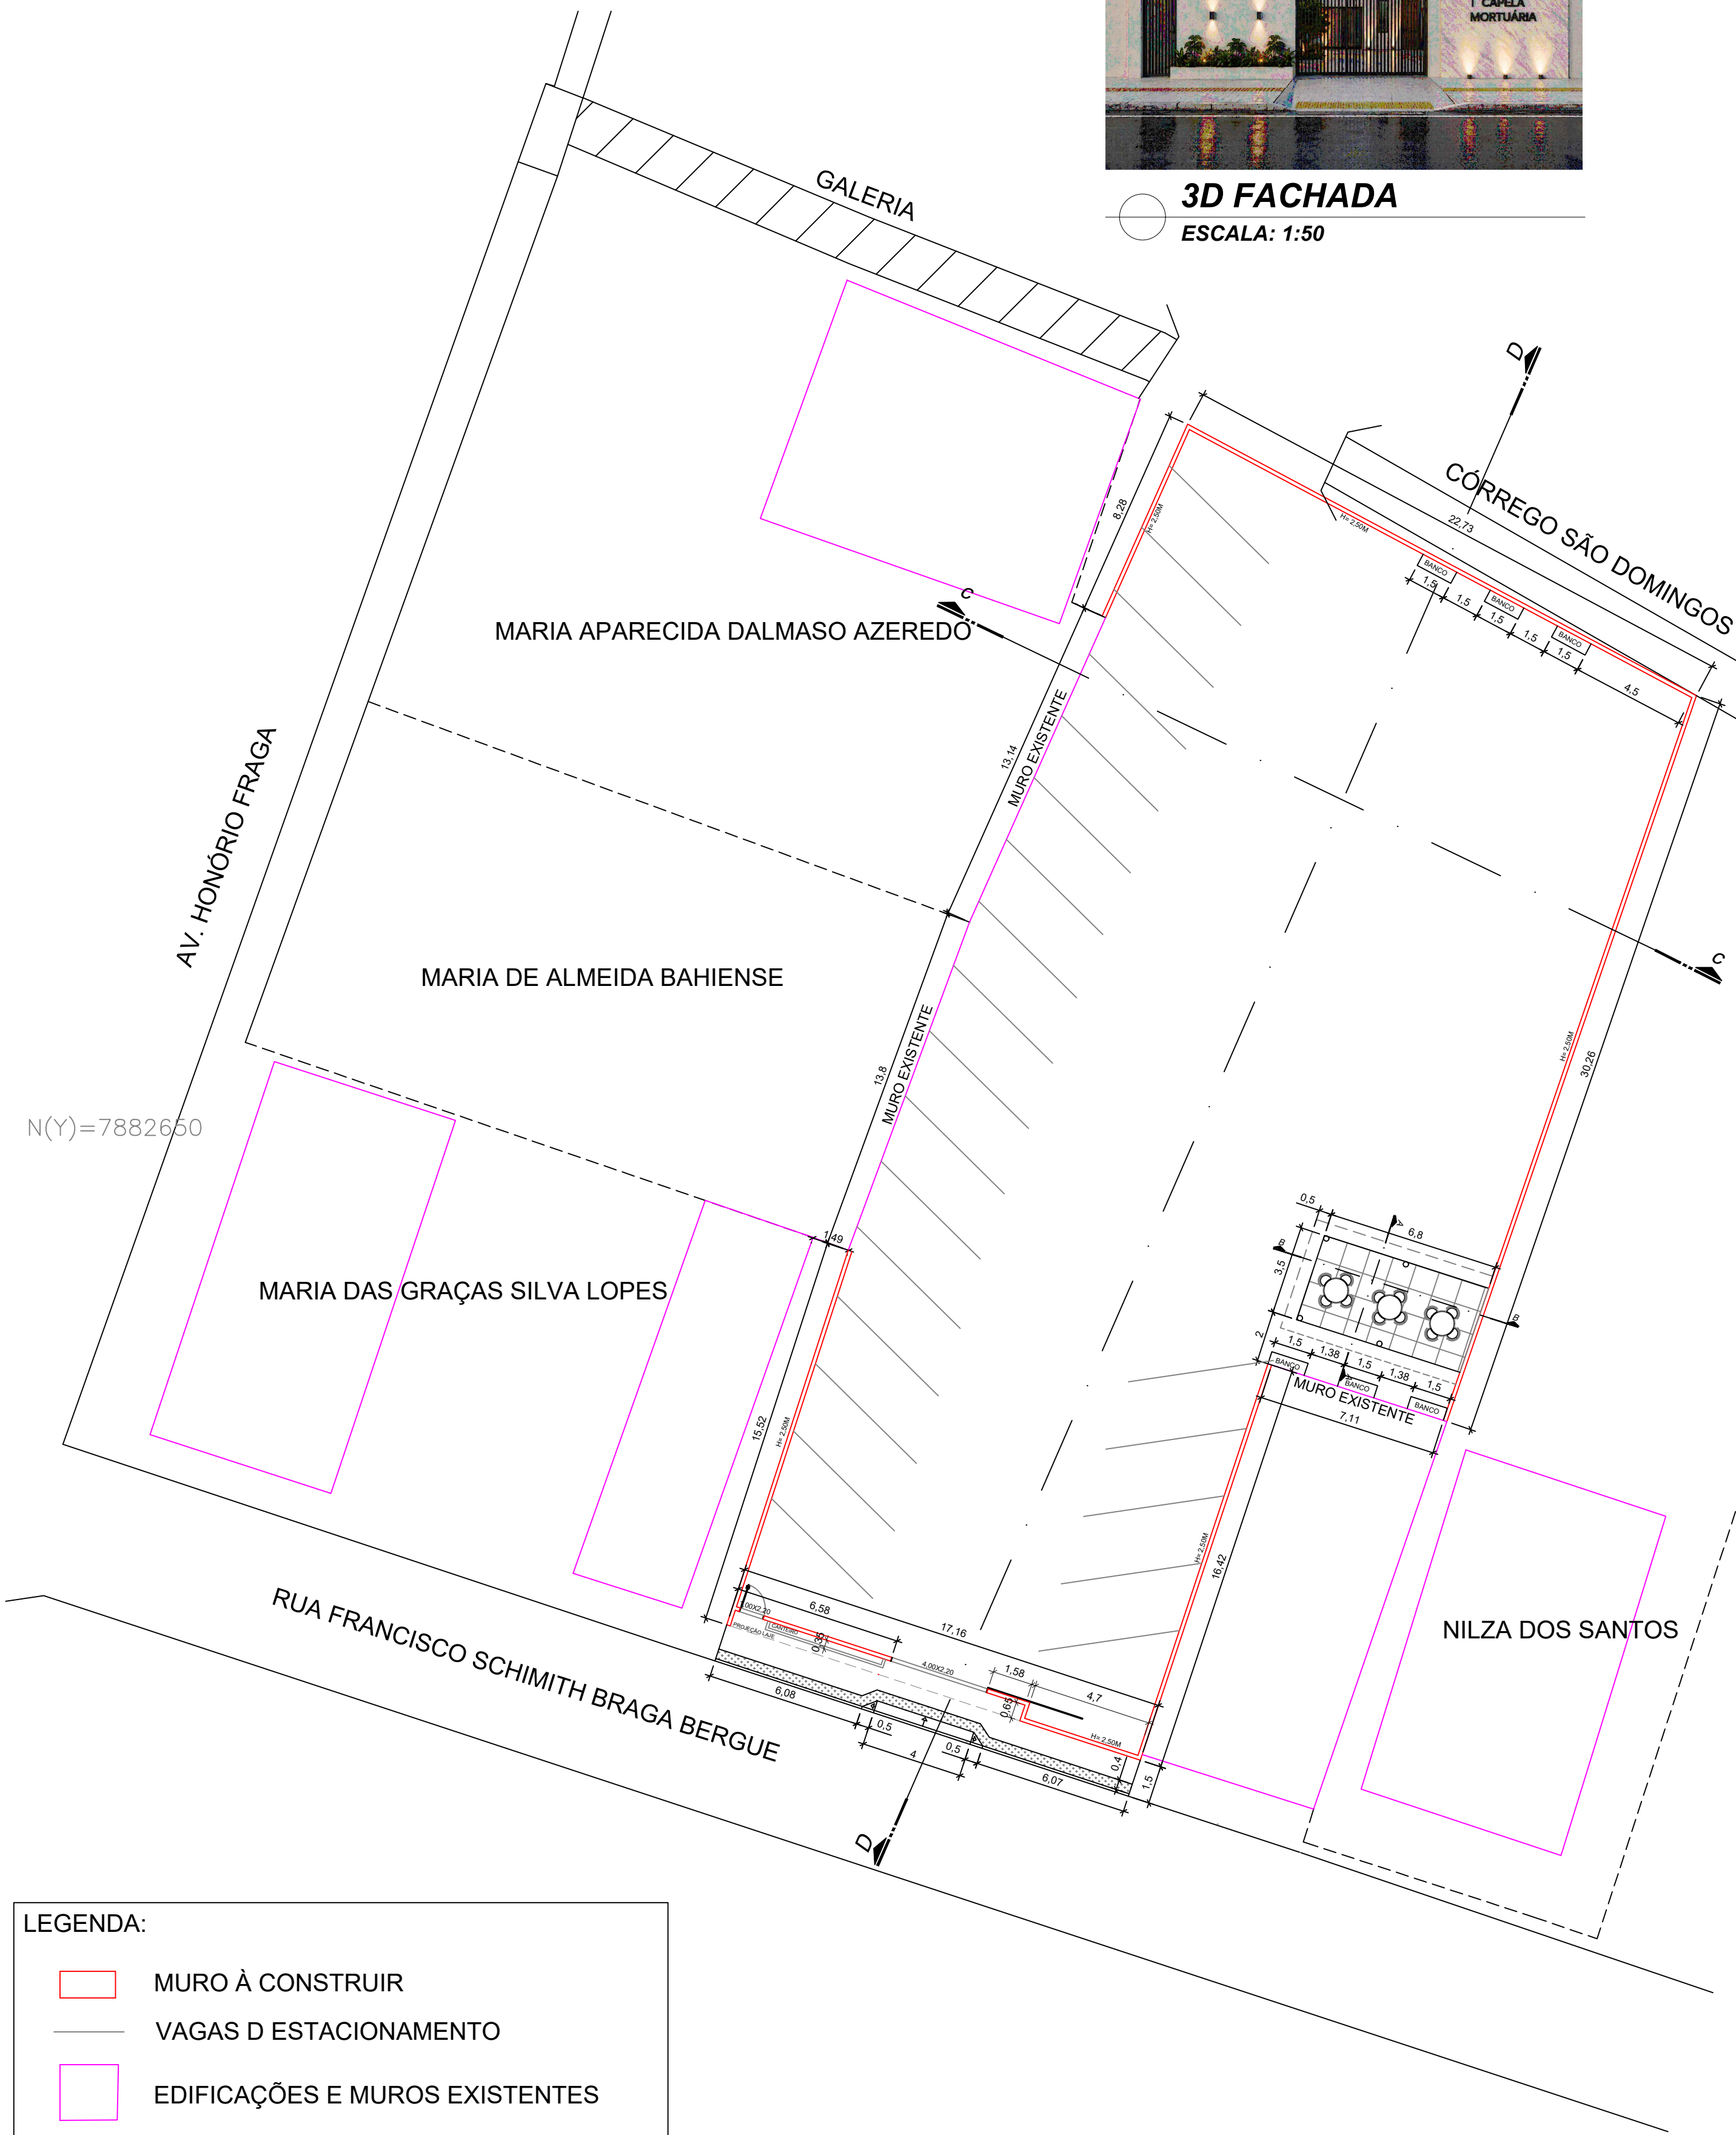

CORTE AA
ESCALA: 1:50

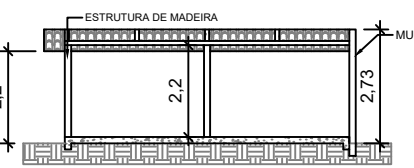

CORTE BB
ESCALA: 1:50

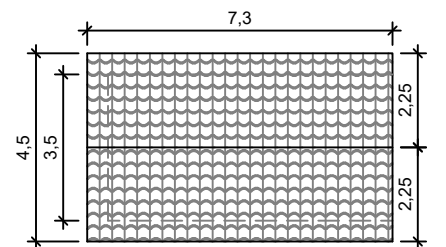

COBERTURA
ESCALA: 1:50

LEGENDA:

- MURO À CONSTRUIR
- VAGAS D ESTACIONAMENTO
- EDIFICAÇÕES E MUROS EXISTENTES

PLANTA BAIXA
ESCALA: 1:50



PREFEITURA MUNICIPAL DE
SÃO DOMINGOS DO NORTE - ES
Rodovia Gether Lopes de Farias - s/nº - São Domingos do Norte - ES - CEP 29745-000
Telefax: (027) 3742 1219 - telefone (027) 3742 1266 / 1216 / 1188 CNPJ 36.350.312/0001-72

OBSERVAÇÕES:	RESPONSÁVEL TÉCNICO: Documento assinado digitalmente DEISELLELY BOHRY TESCHE BONFIM Data: 04/02/2026 15:51:19-0300 Verifique em https://validar.30.gov.br	
	DEISELLELY BOHRY TESCHE BONFIM	ASSINATURA
ÁREAS:	TÍTULO:	
	ARQUITETA E URBANISTA	A 148530-D ES
ÁREA EXTERNA: 23,80 M² TERRENO: 1.181,15 M²	PREFEITO MUNICIPAL:	
	ANA IZABEL MALACARNE DE OLIVEIRA	ASSINATURA
ESCALA: 1/100	OBRA:	
	MURO E ÁREA EXTERNA - CAPELA MORTUÁRIA DE SÃO DOMINGOS DO NORTE - ES	
DATA: ABRIL/2026	ESPECIALIDADE:	
	PROJETO ARQUITETÔNICO	
NOTIFICAÇÃO:	TIPO / ESPECIFICAÇÃO DO DOCUMENTO:	
	PLANTA BAIXA / CORTES / COBERTURA	
	TIPO DE OBRA:	
	CONSTRUÇÃO	
	CLASSE DO PROJETO:	
	EXECUTIVO	
	SUBSTITUI A:	
	SUBSTITUIDA POR:	
	CODIFICAÇÃO:	
	PRACHA 01-01	