


RUA 1

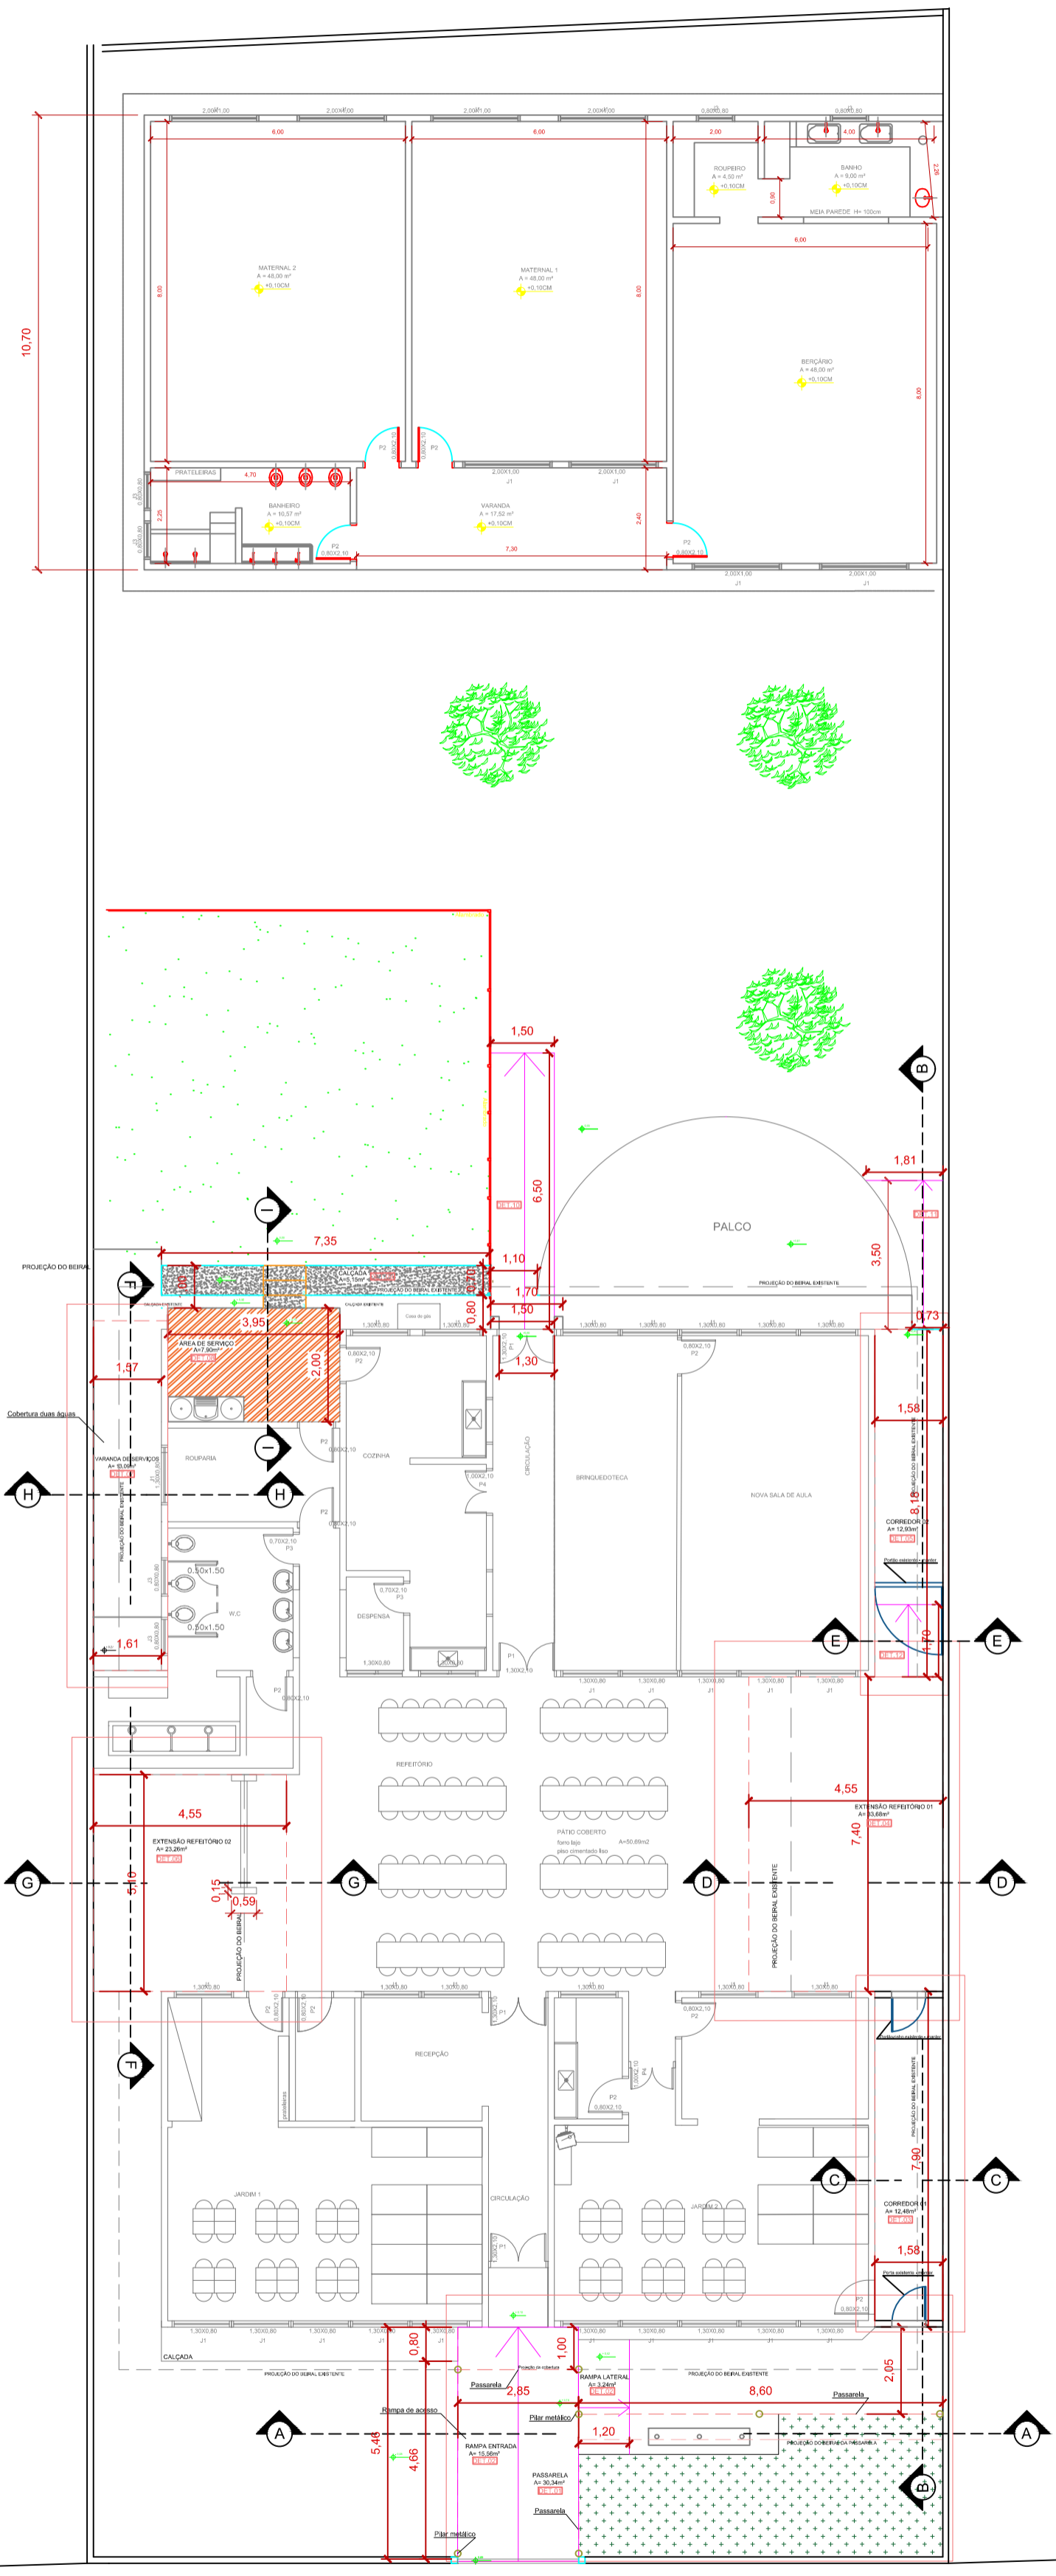


RUA 2

1 PLANTA BAIXA - CONSTRUIR  
ESCALA: 1:400

LEGENDA

<span style="display:inline-block; width:10px; height:10px; background-color: #FF00FF; border: 1px solid black;"></span>	RAMPAS A SEREM CONSTRUIDAS
<span style="display:inline-block; width:10px; height:10px; background-color: #FF0000; border: 1px solid black;"></span>	COBERTURAS A SEREM CONSTRUIDAS
<span style="display:inline-block; width:10px; height:10px; background-color: #FFA500; border: 1px solid black;"></span>	DEGRAUS A SEREM REFEITOS
<span style="display:inline-block; width:10px; height:10px; background-color: #00BFFF; border: 1px solid black;"></span>	REFAZER E AMPLIAR CALÇADA
<span style="display:inline-block; width:10px; height:10px; background-color: #FFD700; border: 1px solid black;"></span>	REFAZER CONTRAPISO

RUA 1

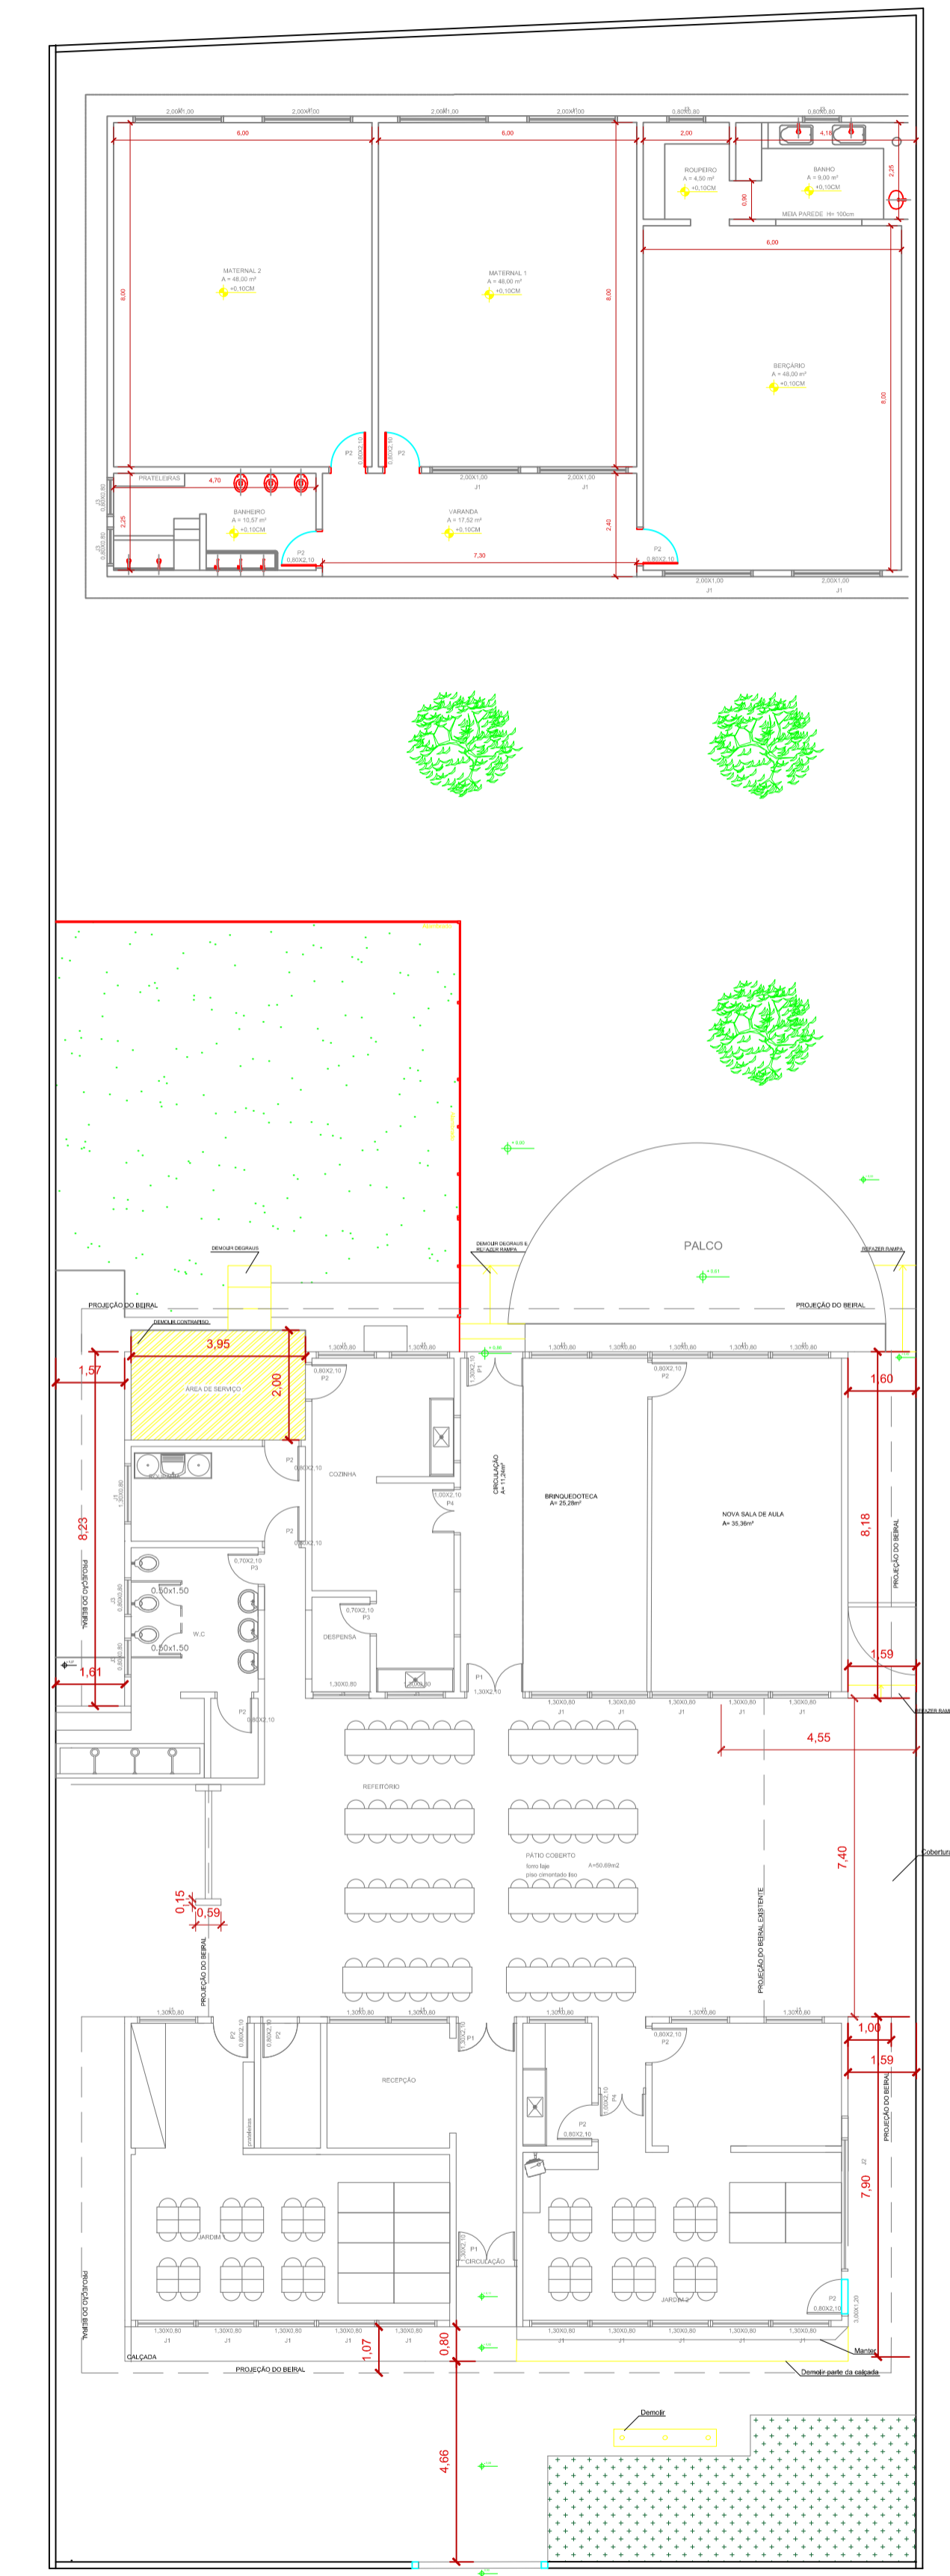

RUA 2

2 PLANTA BAIXA - DEMOLIR  
ESCALA: 1:400

LEGENDA

<span style="display:inline-block; width:10px; height:10px; background-color: #FFFF00; border: 1px solid black;"></span>	DEMOLIR
--	---------

QUADRO GERAL - AMPLIAÇÃO

ESPECIFICAÇÃO

CONSTRUÇÃO DE PASSARELA
COBERTURA 2 ÁGUAS - LATERAL DIREITA E LATERAL ESQUERDA
DEMOLIÇÃO DE RAMPAS, DEGRAUS E PARTE DA CALÇADA FRONTAL
CONSTRUÇÃO DE RAMPAS ACESSÍVEIS
CONSTRUÇÃO DO PISO ÁREA DE SERVIÇO
CONSTRUÇÃO DE DEGRAUS E CALÇADA - ÁREA DE SERVIÇO

QUADROS DE ÁREA A SEREM REFORMADAS

AMBIENTE	M <sup>2</sup>
PASSARELA	30,34m <sup>2</sup>
CORREDOR 01	12,48m <sup>2</sup>
CORREDOR 02	12,93m <sup>2</sup>
EXTENSÃO DO REFEITÓRIO 01	33,68m <sup>2</sup>
EXTENSÃO DO REFEITÓRIO 02	23,26m <sup>2</sup>
VARANDA DE SERVIÇOS	13,09m <sup>2</sup>
ÁREA DE SERVIÇOS	07,90m <sup>2</sup>

APROVAÇÃO:

REFORMA CMEI MARIA TEREZA



Endereço:  
RUA 02, N° 53, QUADRA 02, LOTE 18, BAIRRO NOSSA SENHORA DE FÁTIMA, SILVÂNIA - GO,  
CEP 75180-000.

Proprietário:  
PREFEITURA MUNICIPAL DE SILVÂNIA  
CNPJ: 01.068.030/0001-00

Assinado de forma digital por  
MARIANY RIBEIRO DO CARMO:045580641110  
MARIANY RIBEIRO DO CARMO:045580641110  
Data: 2024.06.01 17:16:01 -03'00'



Autor do projeto:  
ARQ. E URB: MARIANY RIBEIRO DO CARMO  
CAU: A 2426560

LOGRADOURO	DESCRIÇÃO DOS PAVIOS	TÉRREO	
		ÁREA TOTAL CONSTRUIDA	FÓLHA
Planta Baixa - Construir Planta Baixa - Demolir Quadro Geral e de áreas	ÁREA DO TERRENO POR DOAÇÃO	1/4	
	ÁREA TOTAL ESTIMADA DA CONSTRUÇÃO		
	ÁREA PERMEÁVEL		
	ARQUIVO		
		DATA	
		25/05/2024	
		DESENHO	
		DEBORAH LAYS	

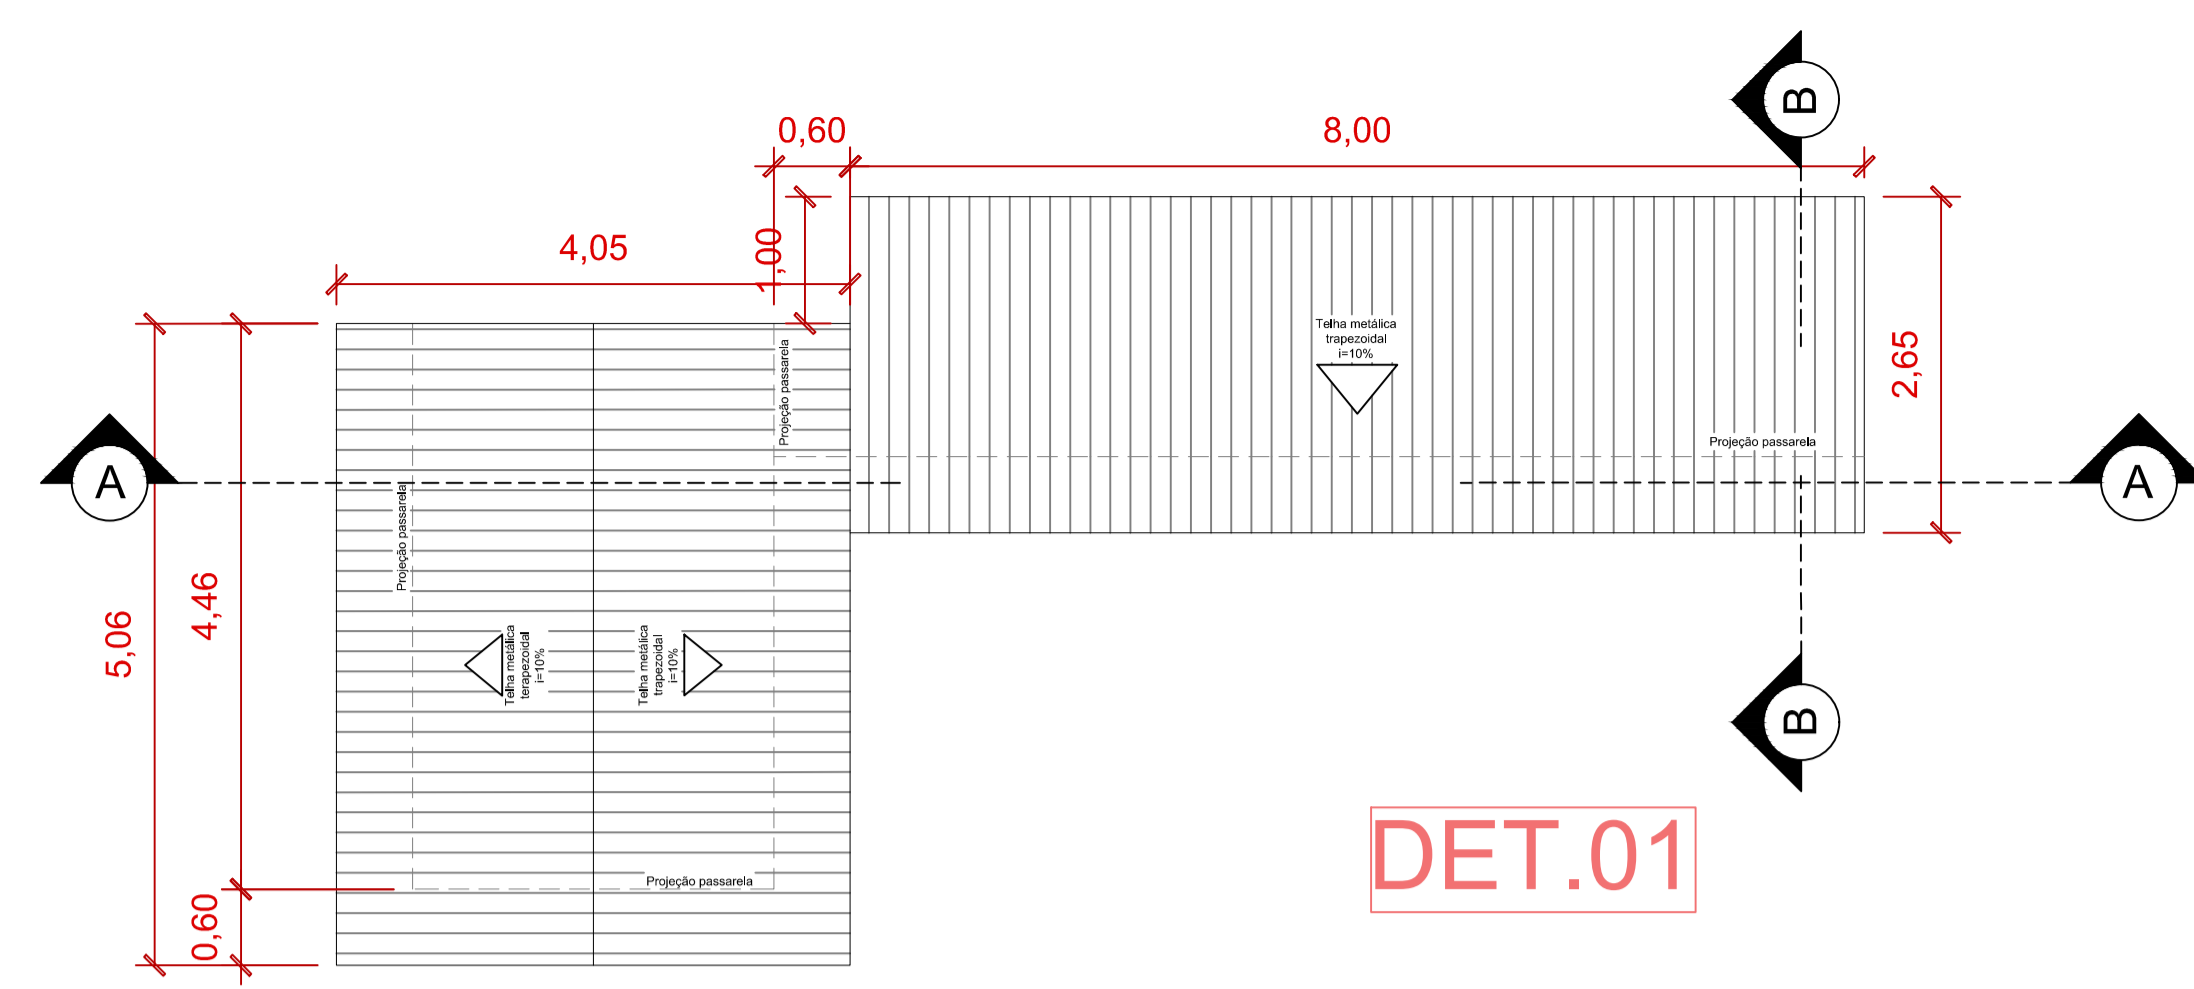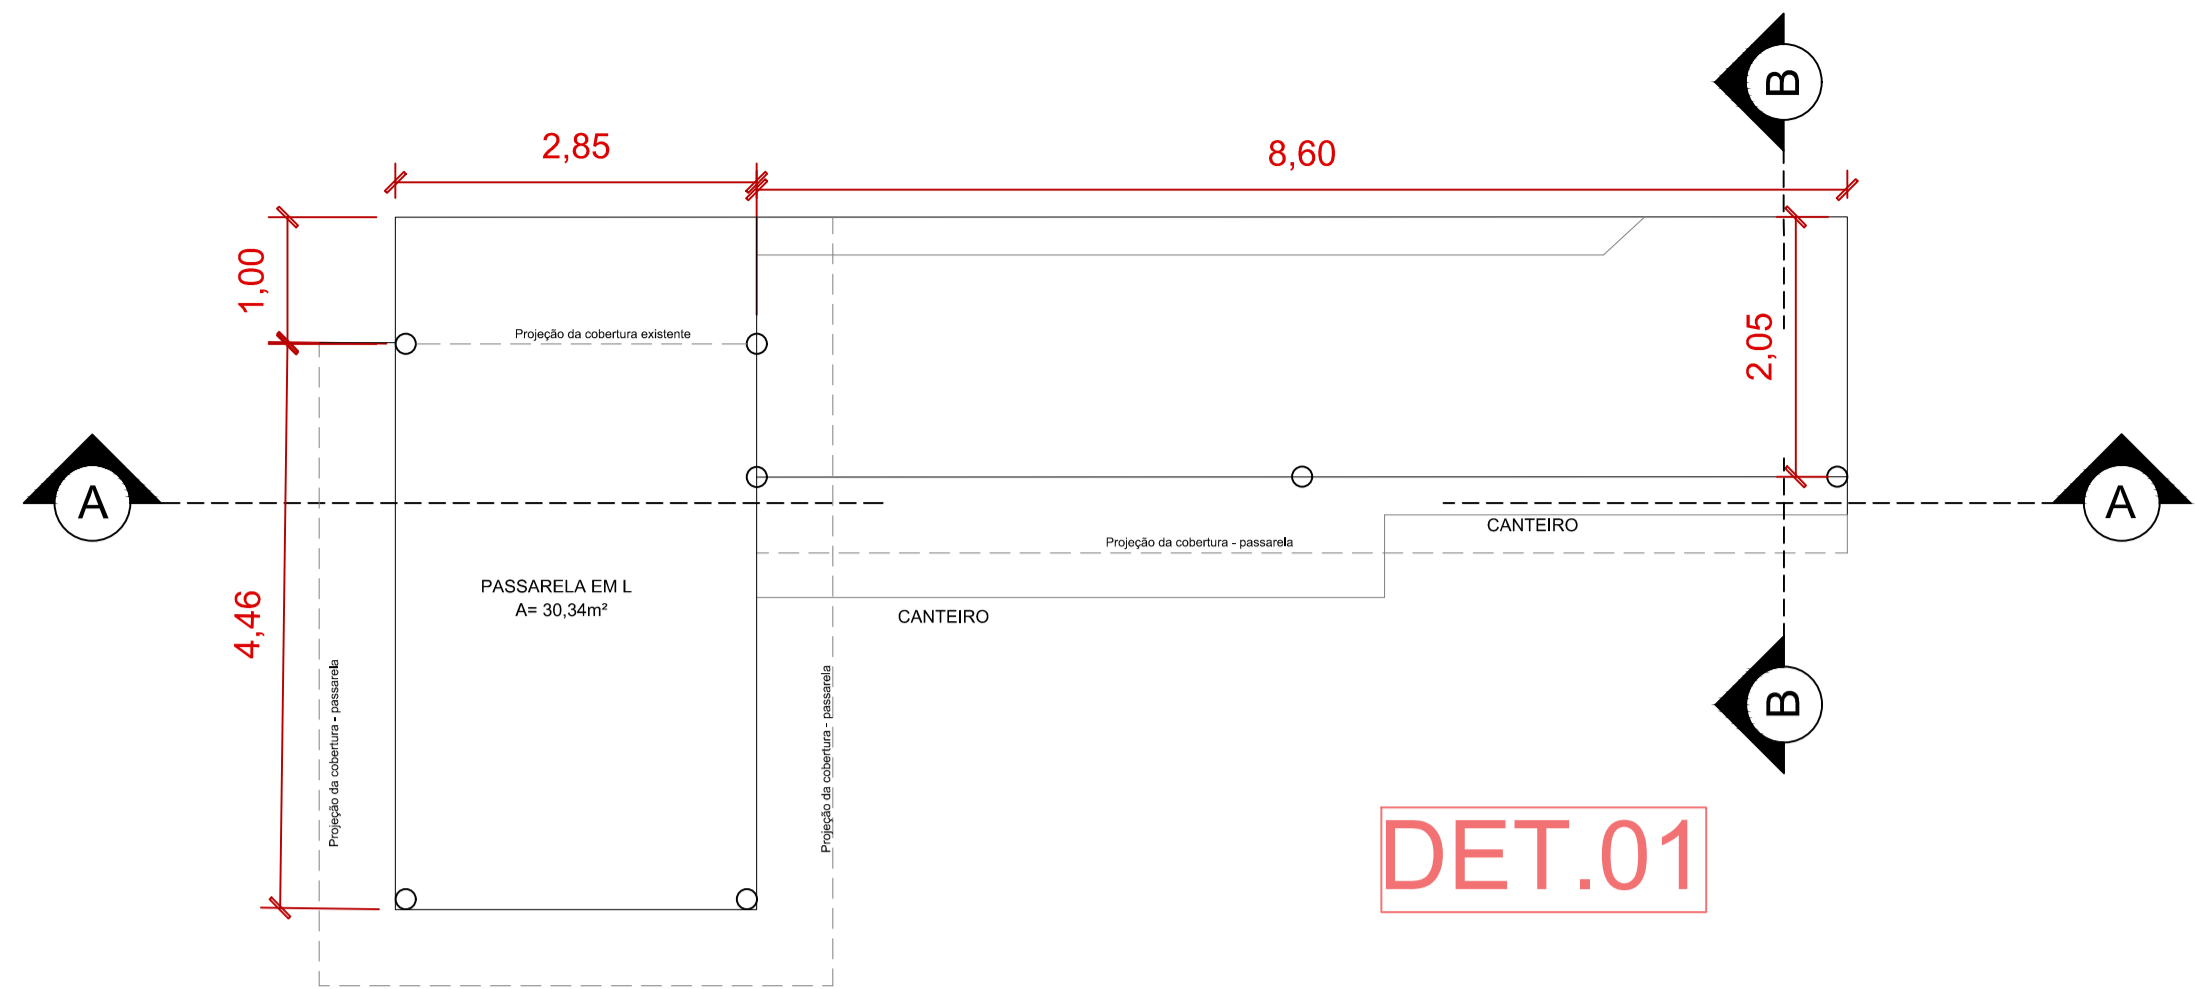

3 PLANTA BAIXA PASSARELA  
ESCALA: 1:100



4 PLANTA DE COBERTURA PASSARELA  
ESCALA: 1:100

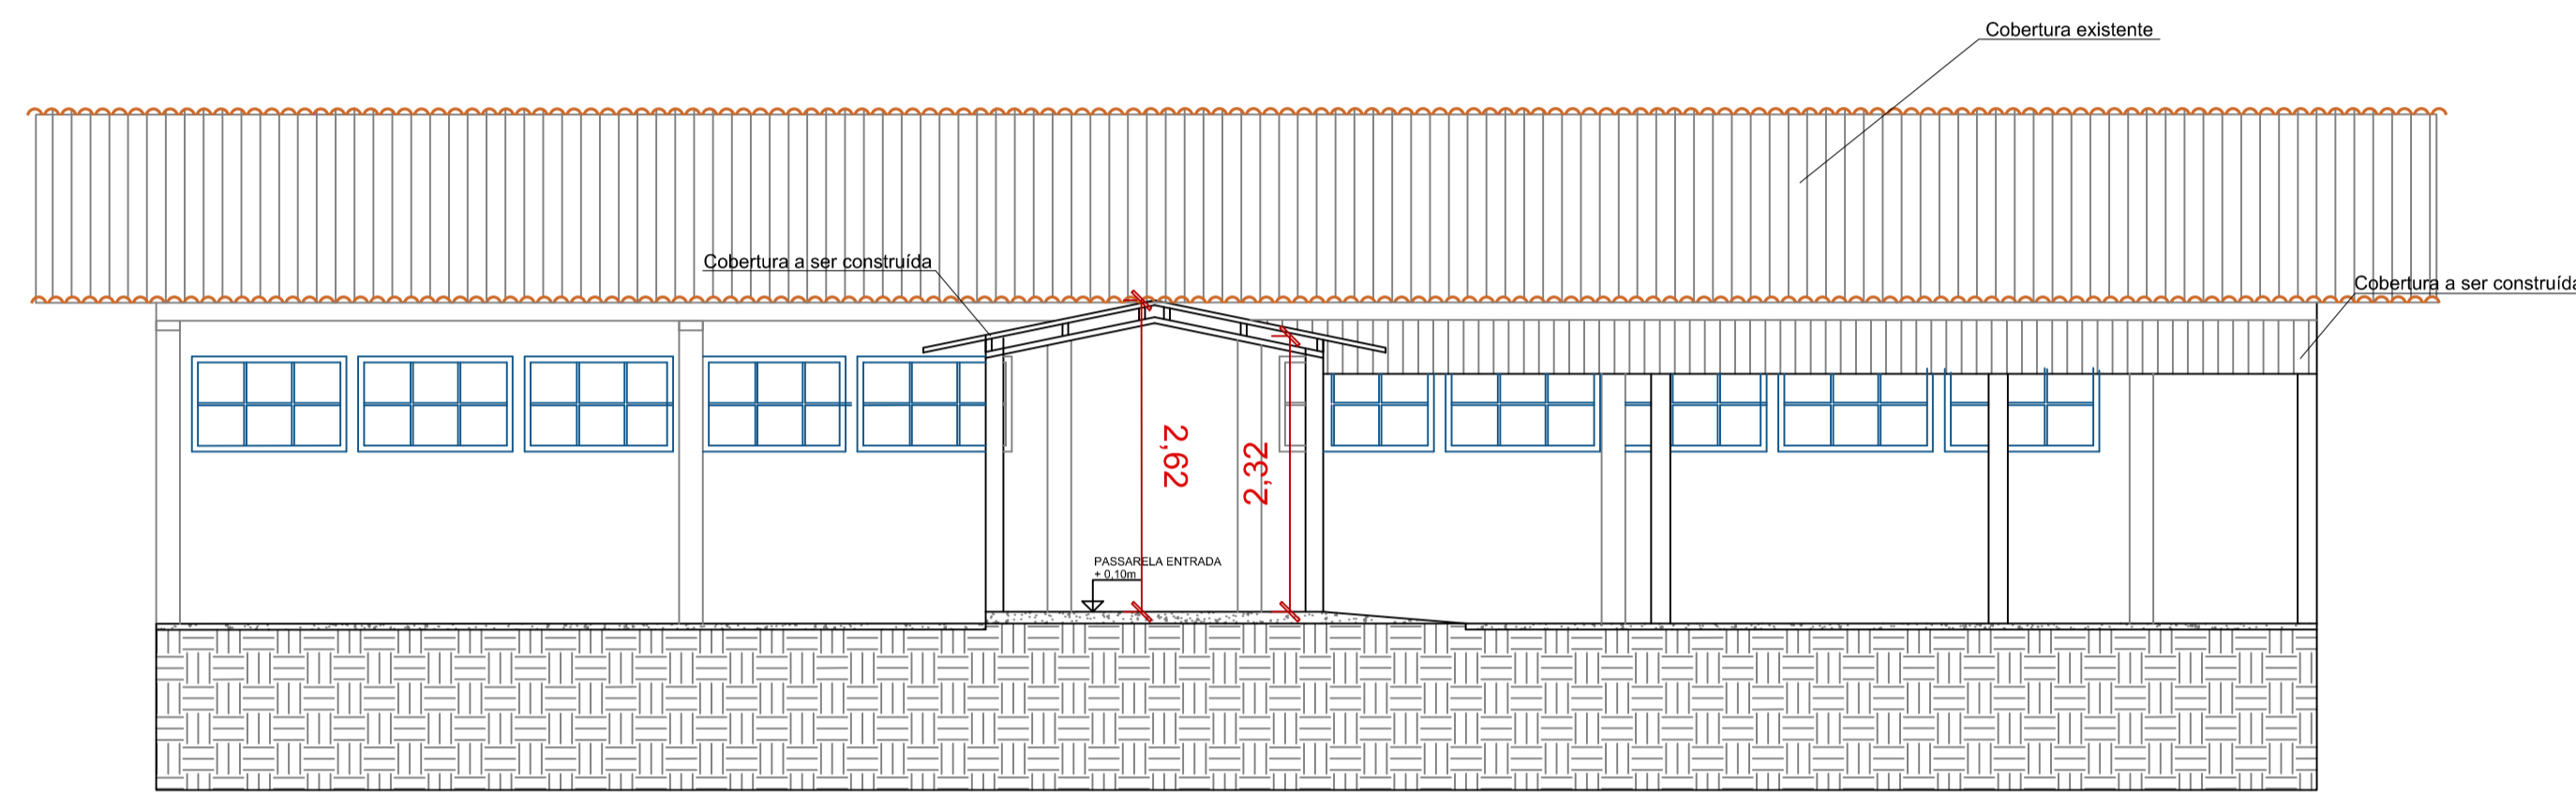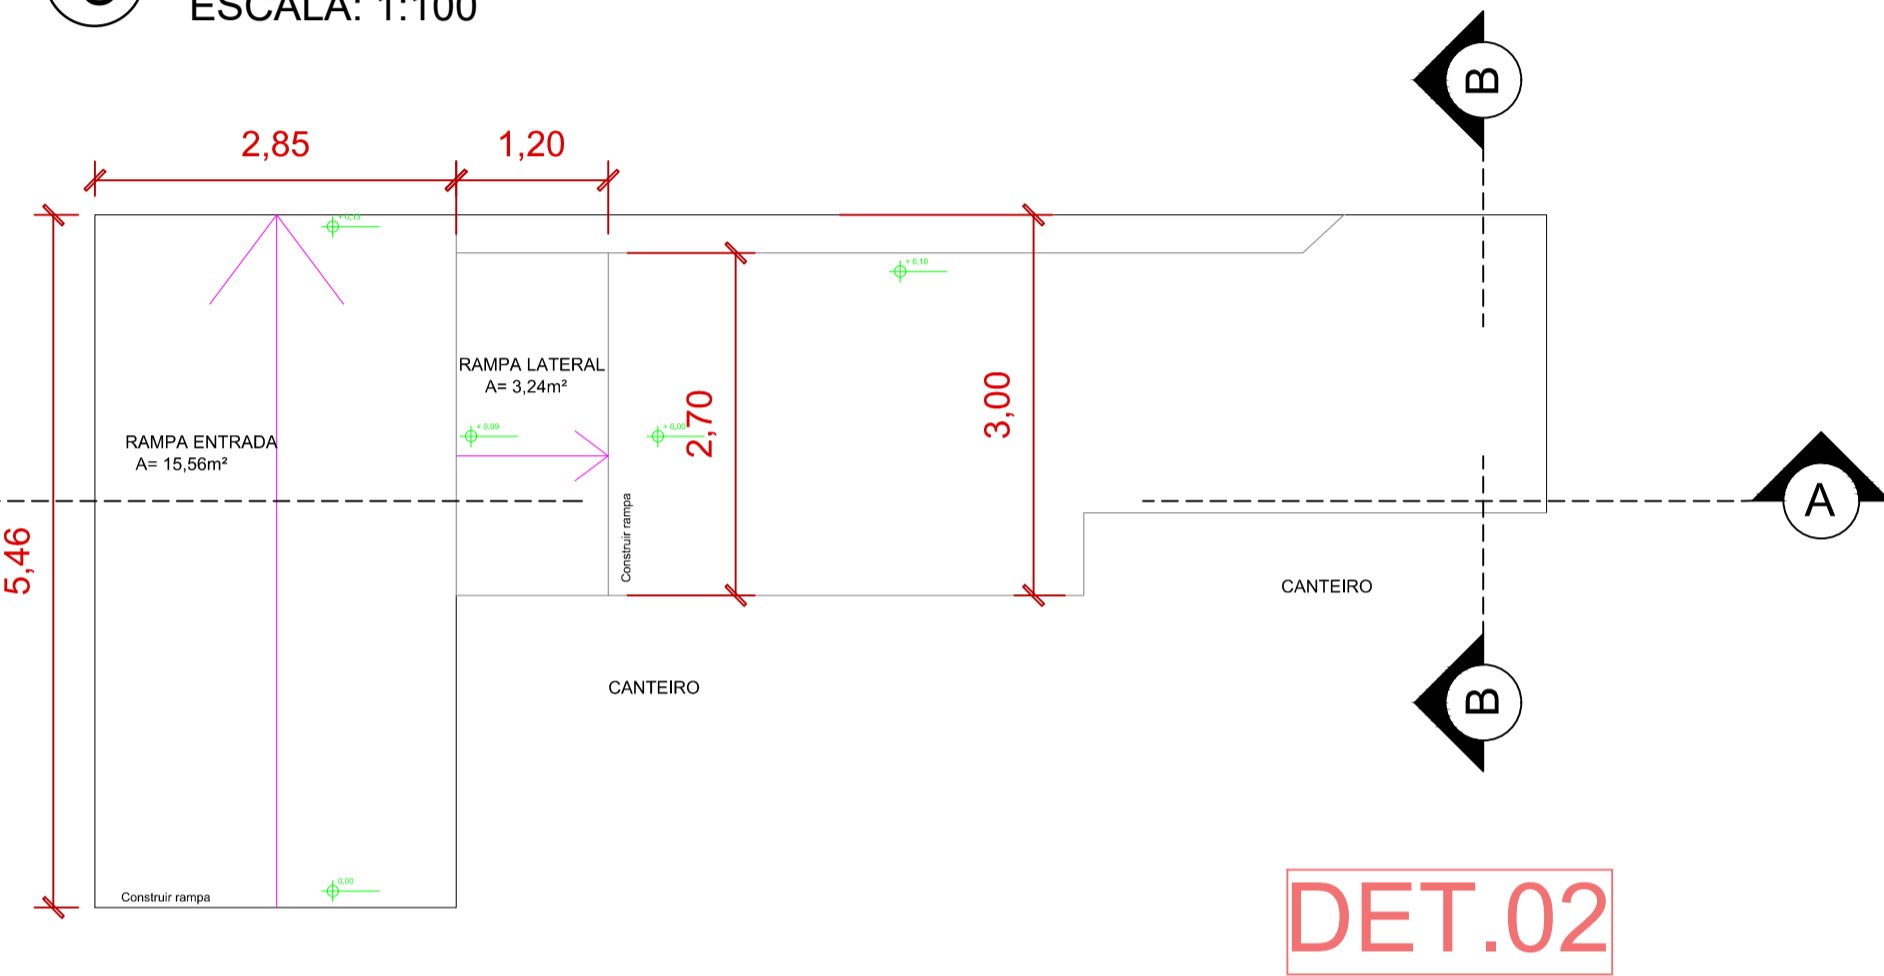

DET.02

6 CORTE AA'  
ESCALA: 1:100

5 PLANTA BAIXA PASSARELA - RAMPAS  
ESCALA: 1:100

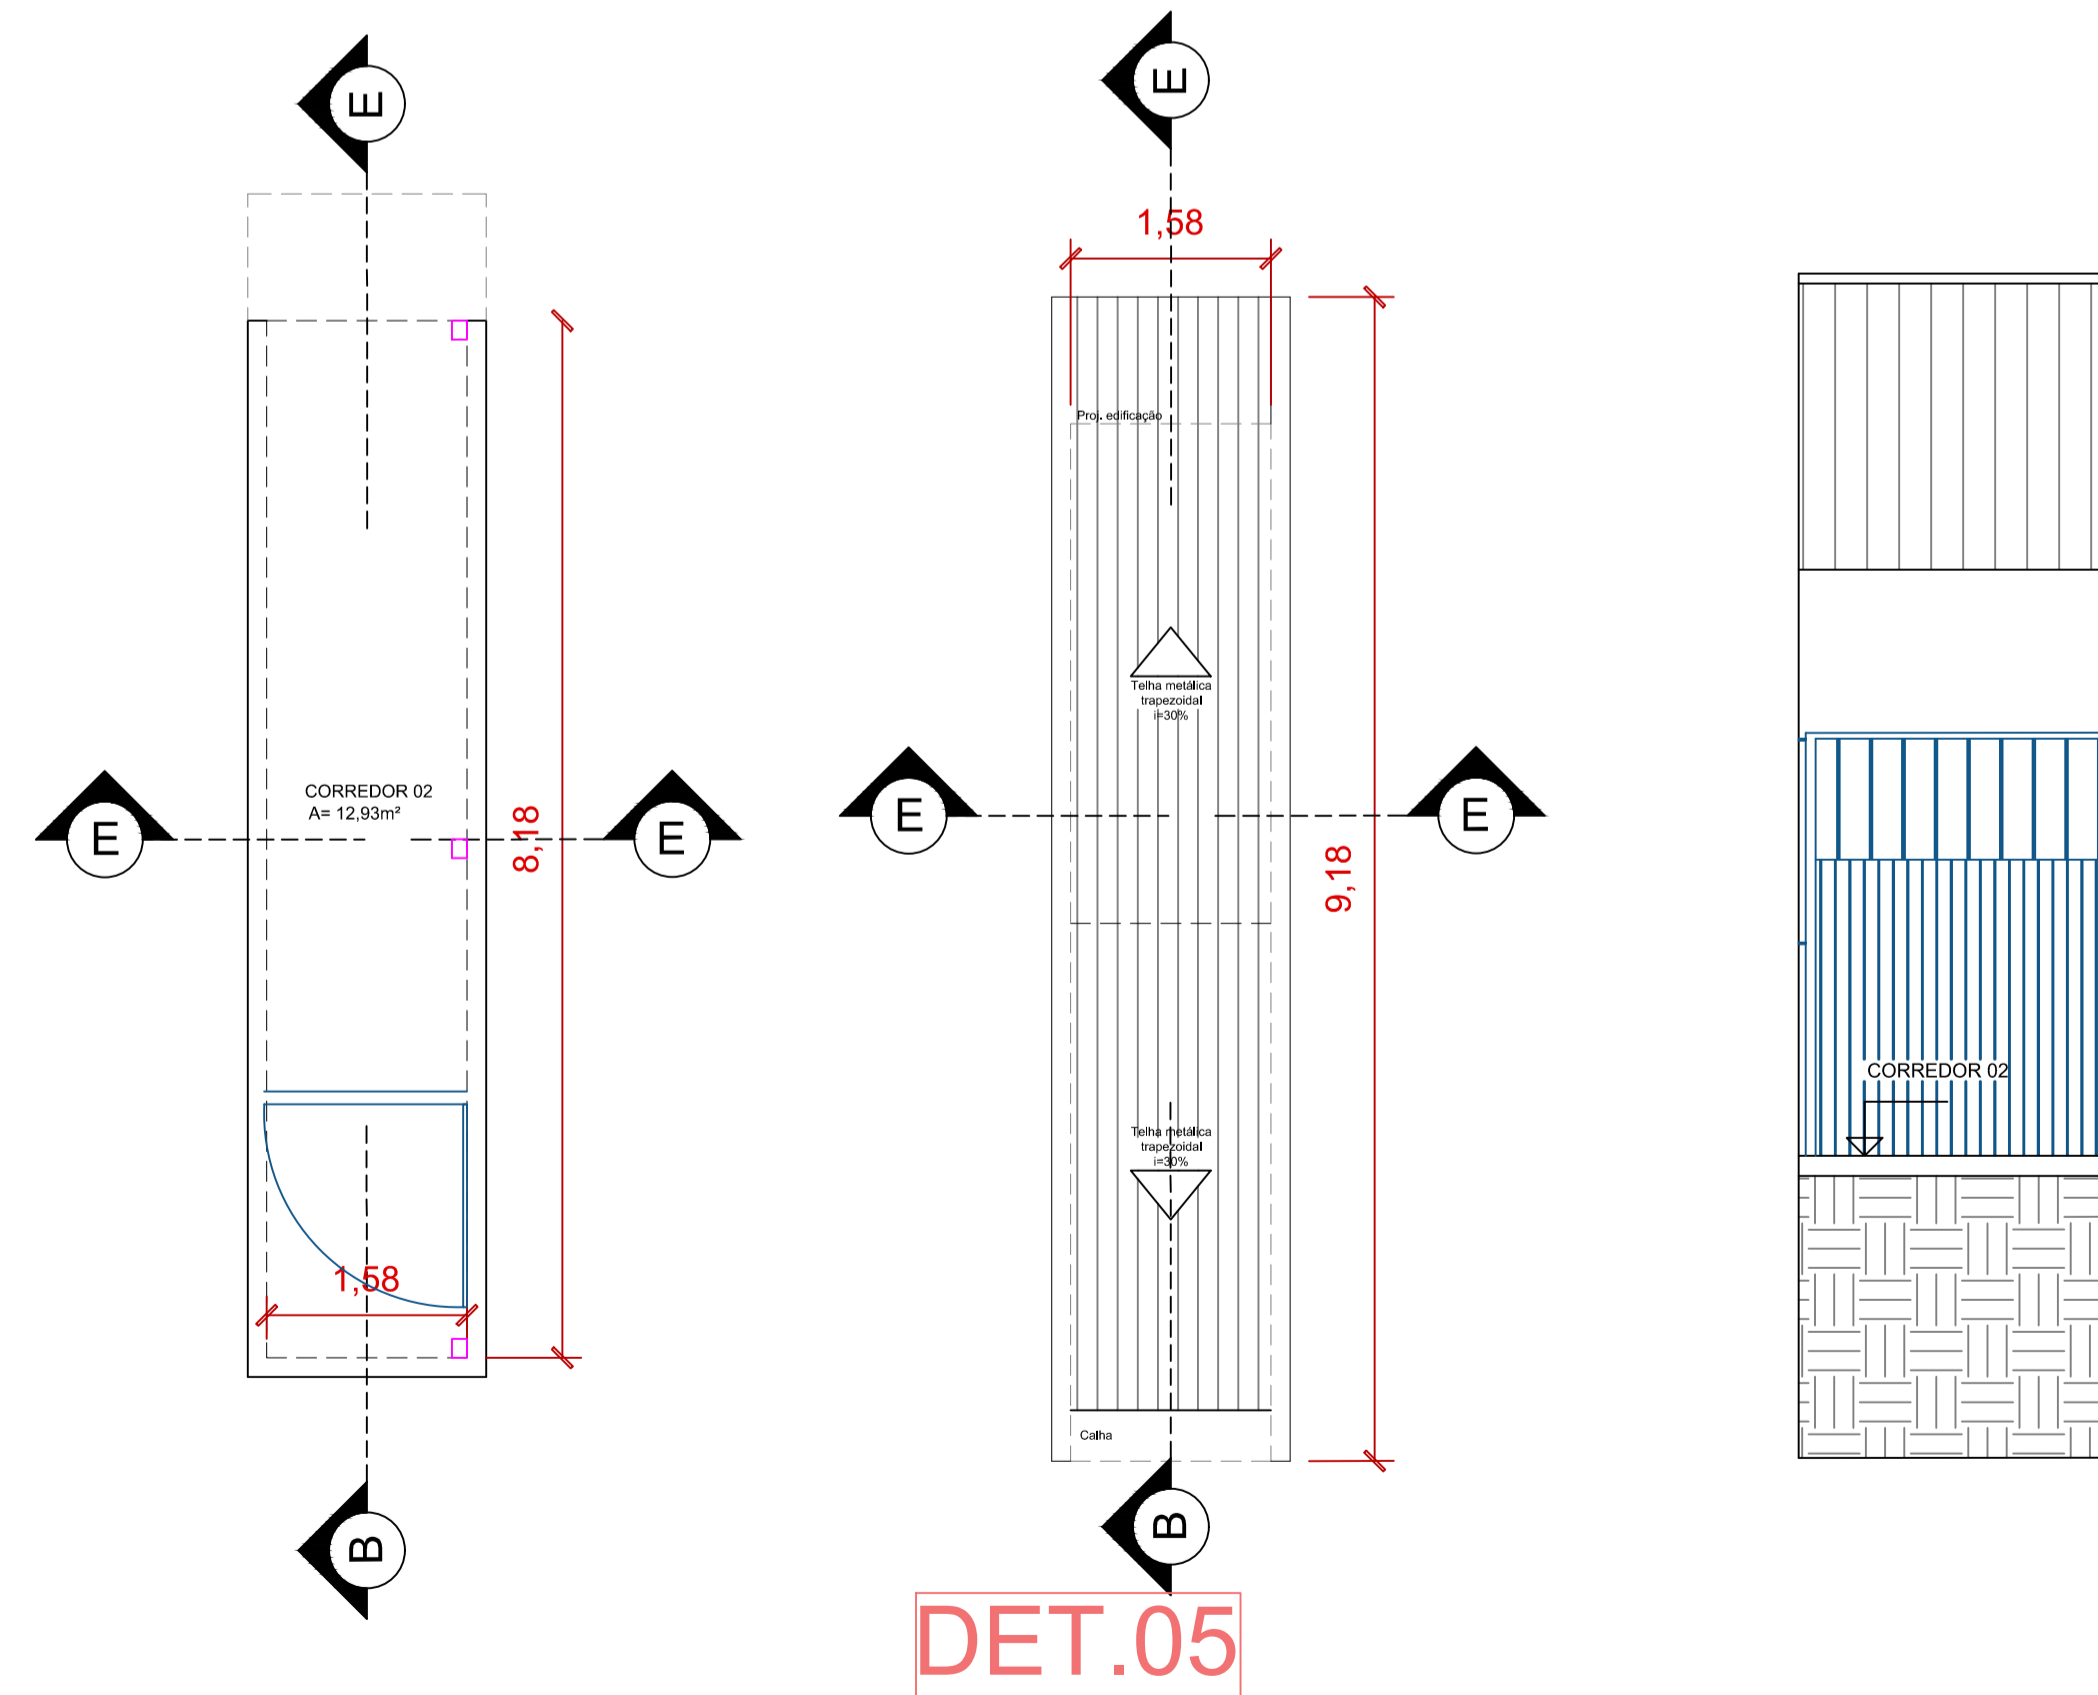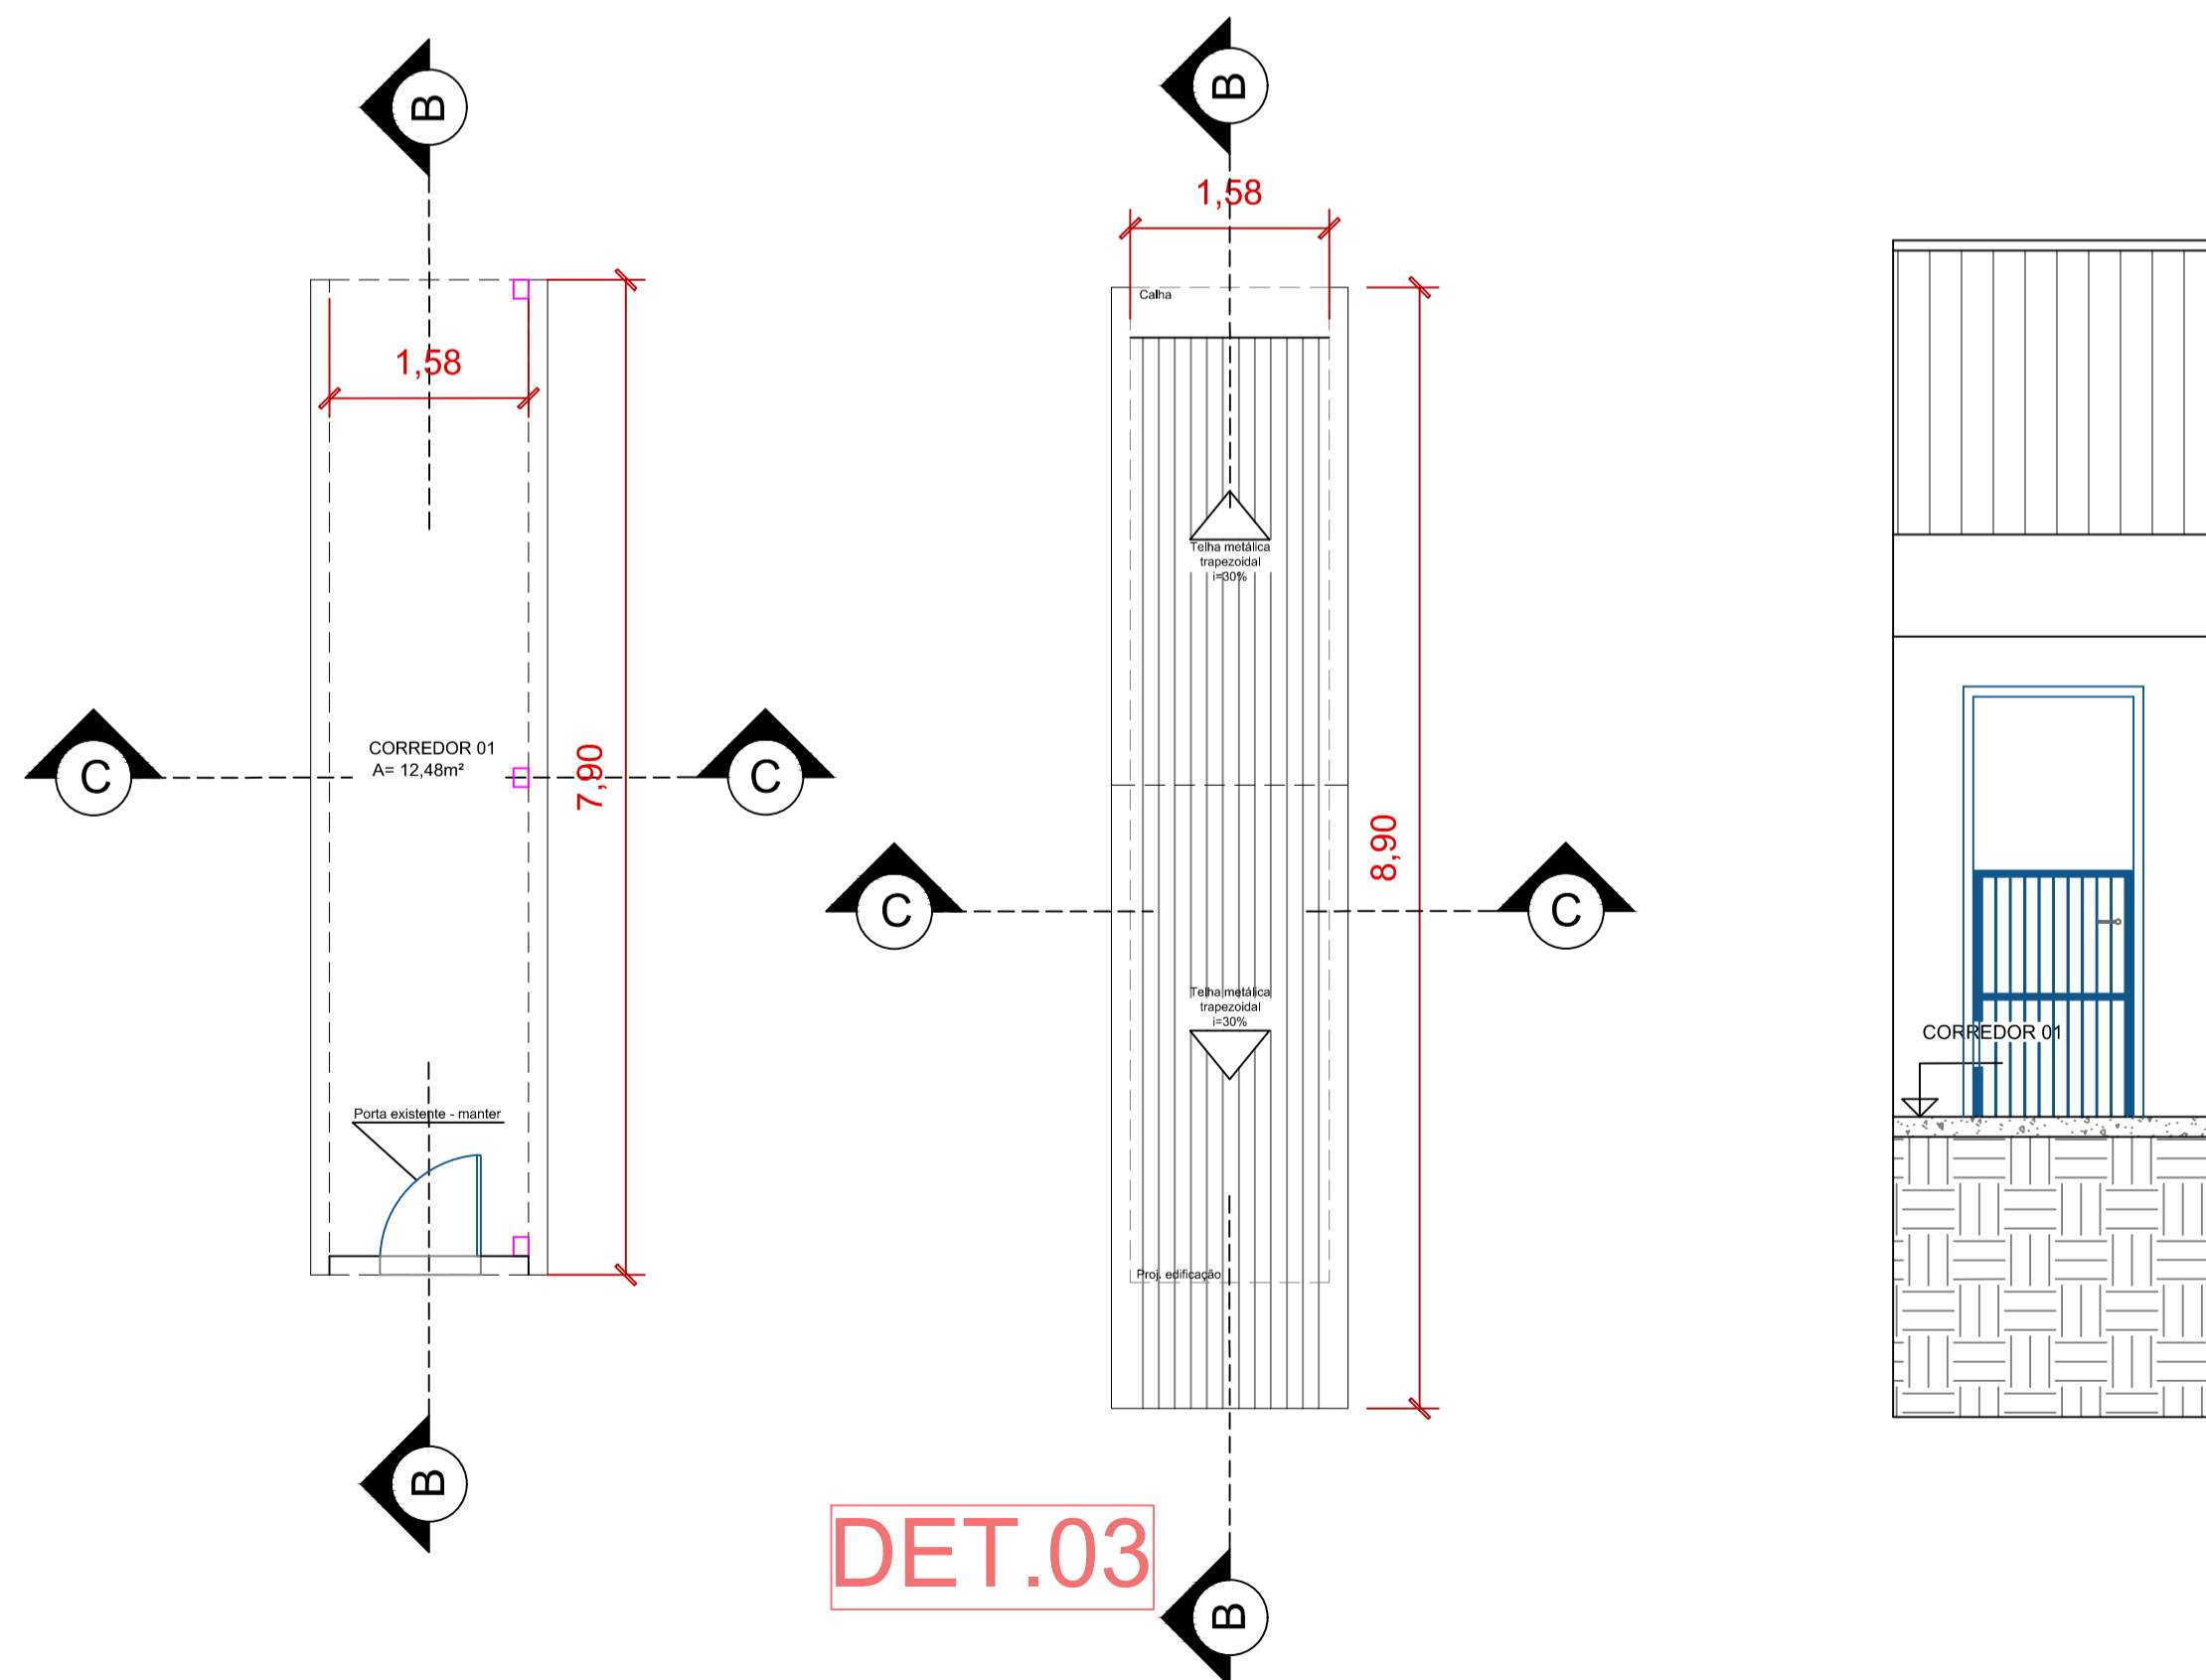

DET.03

DET.05


7 PLANTA BAIXA E PLANTA DE COBERTURA - CORREDOR 01  
ESCALA: 1:100

8 CORTE CC'  
ESCALA: 1:100


9 PLANTA BAIXA E PLANTA DE COBERTURA - CORREDOR 02  
ESCALA: 1:100

10 CORTE EE'  
ESCALA: 1:100



APROVAÇÃO:			
<b>REFORMA CMEI MARIA TEREZA</b>			
Endereço: RUA 02, N° 53, QUADRA 02, LOTE 18, BAIRRO NOSSA SENHORA DE FÁTIMA, SILVÂNIA - GO, CEP 75180-000.			
Proprietário: PREFEITURA MUNICIPAL DE SILVÂNIA CNPJ: 01.068.030/0001-00			
Assinado de forma digital por MARIANY RIBEIRO DO CARMO:04558064110 Autor do projeto: ARQ. E URB: MARIANY RIBEIRO DO CARMO CAU: A 2426560			
LOGOMARCA:	DESCRIÇÃO DOS PAVOS:	TÉRREO	FOLHA:
	Conteúdo: Plantas Baixa Plantas de cobertura Corte AA', CC' e EE'	ÁREA TOTAL CONSTRUIDA: ÁREA DO TERRENO PÓS COAÇÃO: ÁREA TOTAL ESTIMADA DA CONSTRUÇÃO: ÁREA PERMEÁVEL: ARQUIVO:	214 DATA: 25/02/2026 DESENHO: DEBORAH LAYR

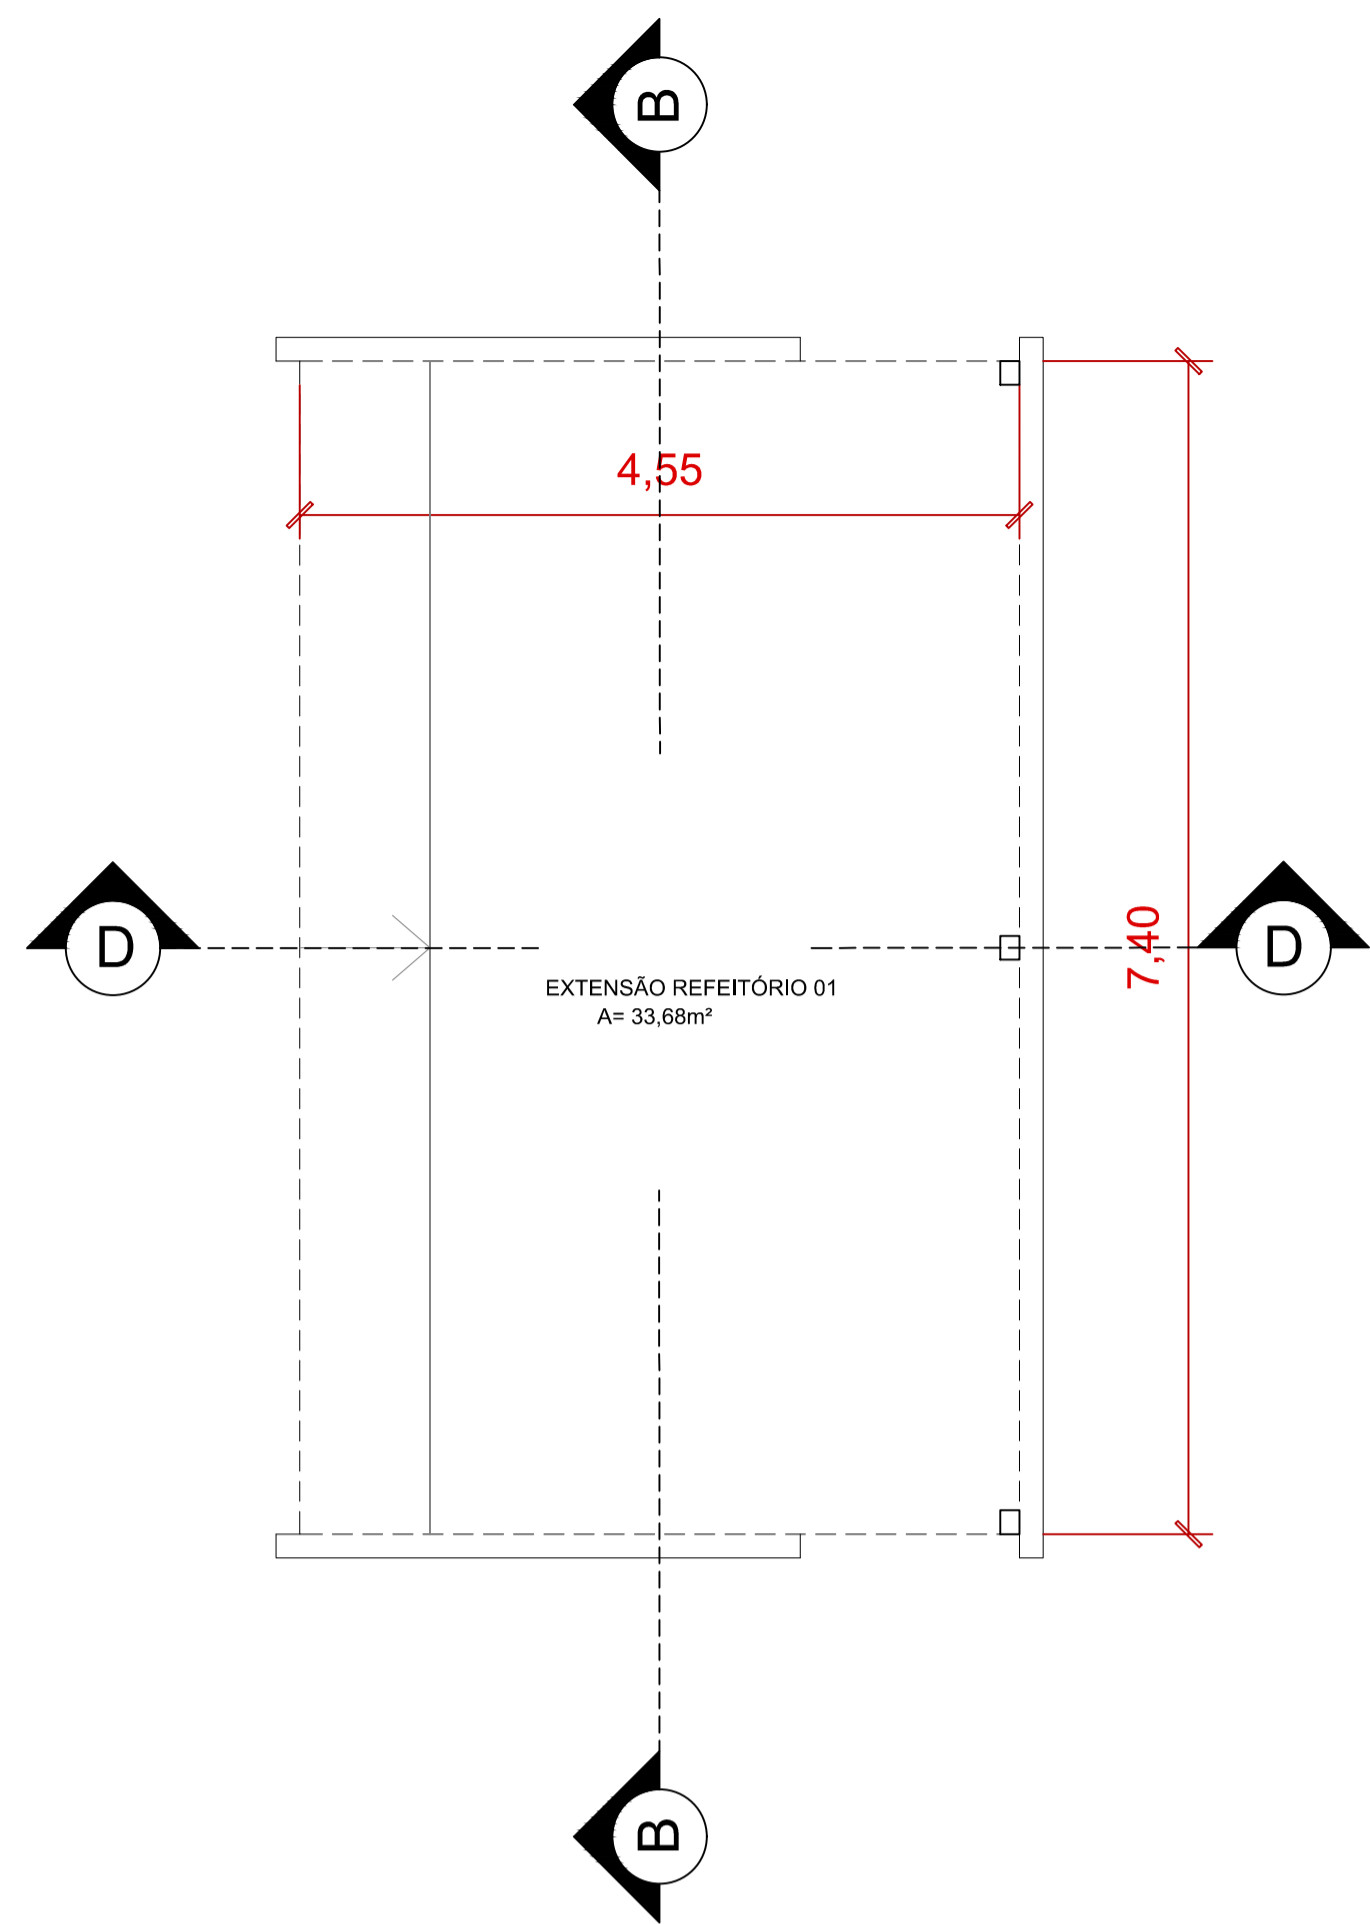


**12** PLANTA DE COBERTURA  
EXTENSÃO DO REFEITÓRIO 01  
ESCALA: 1:100

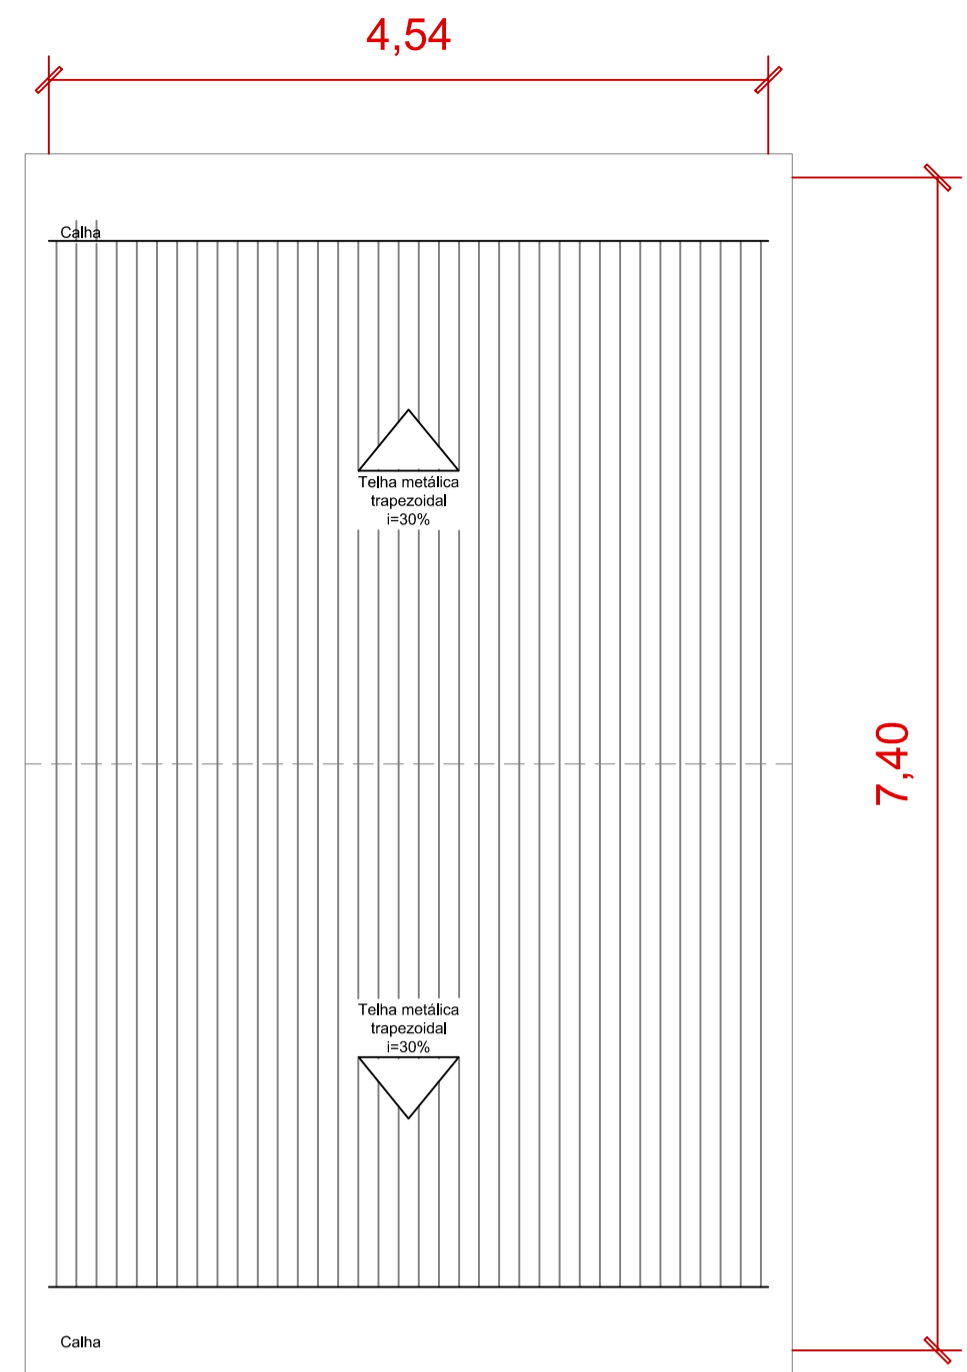

**13** CORTE DD'  
ESCALA: 1:100

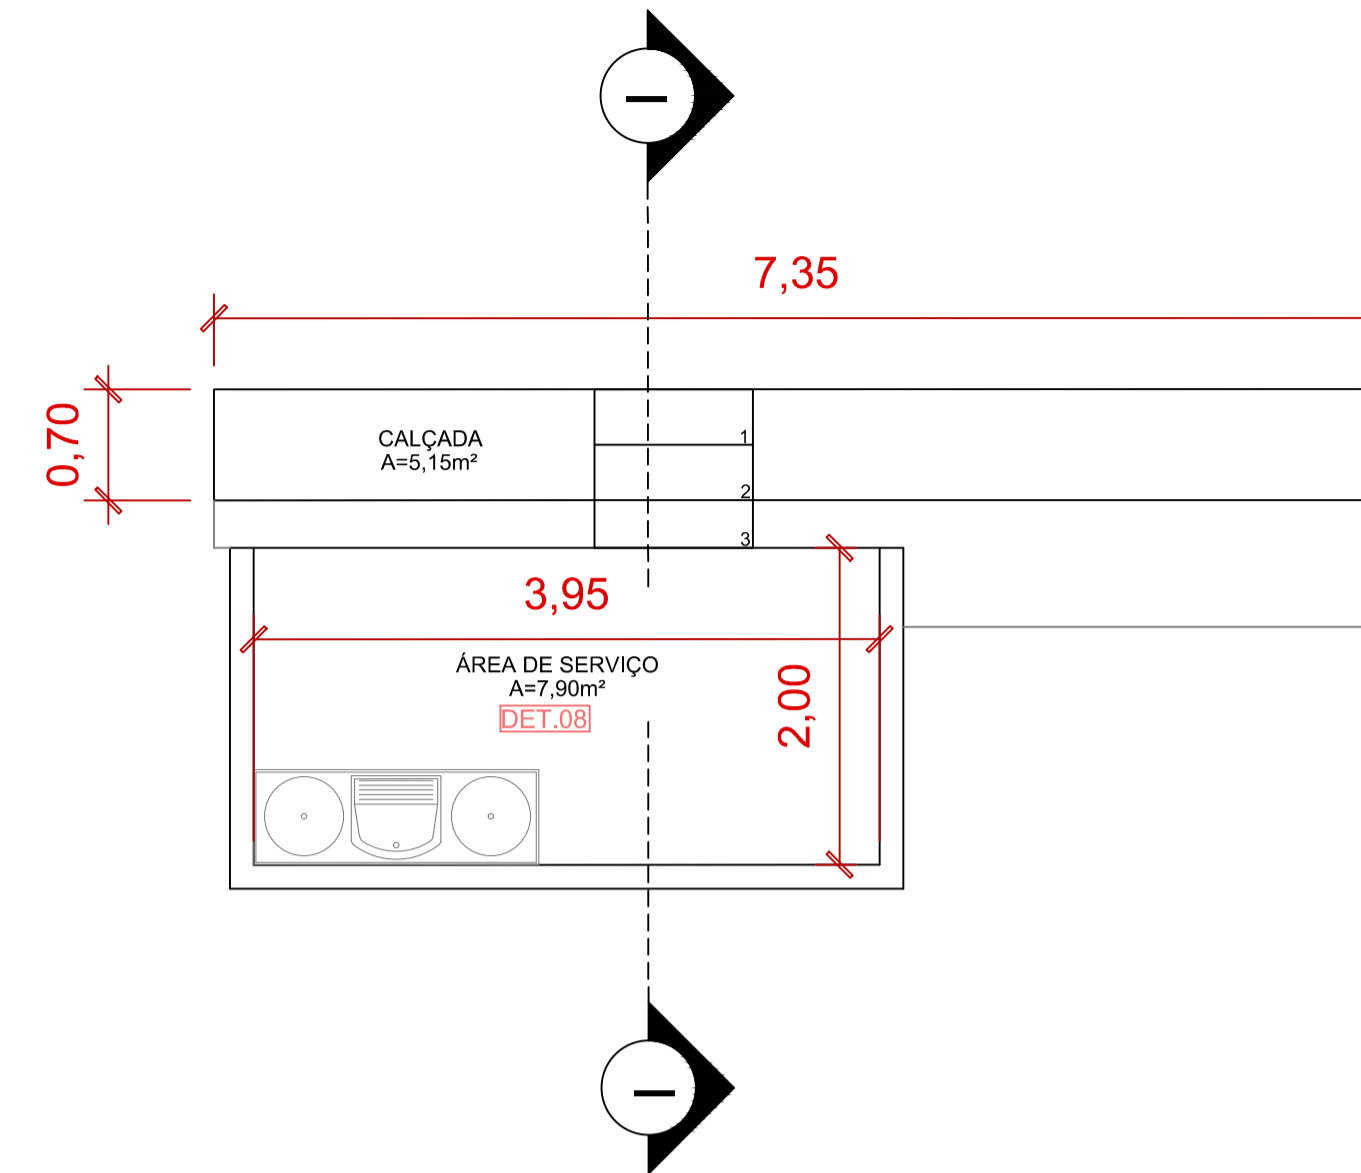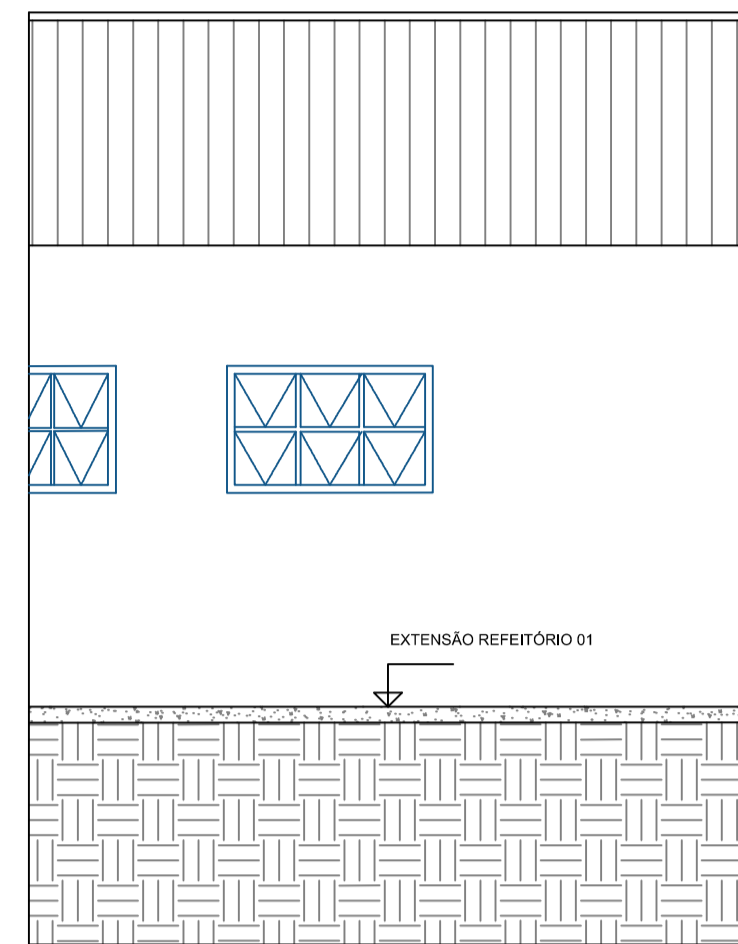

**14** PLANTA BAIXA ÁREA DE SERVIÇO  
ESCALA: 1:100

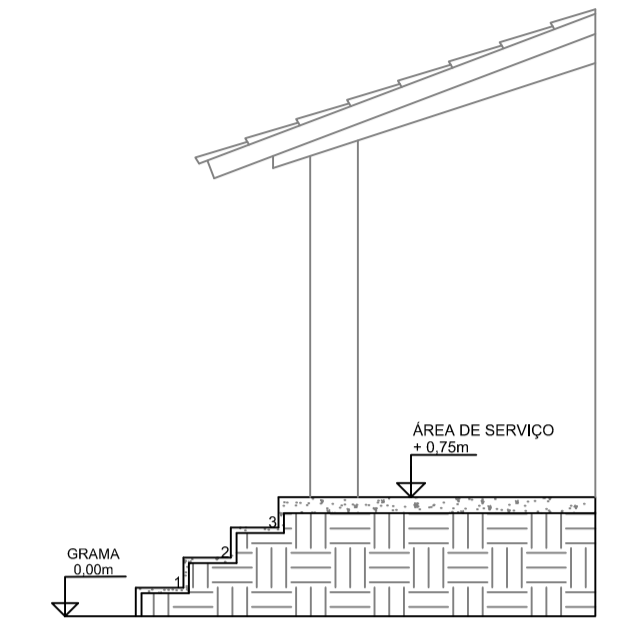


**15** CORTE II'  
ESCALA: 1:100


DET.08

**11** PLANTA BAIXA EXTENSÃO DO REFEITÓRIO 01  
ESCALA: 1:100

DET.04

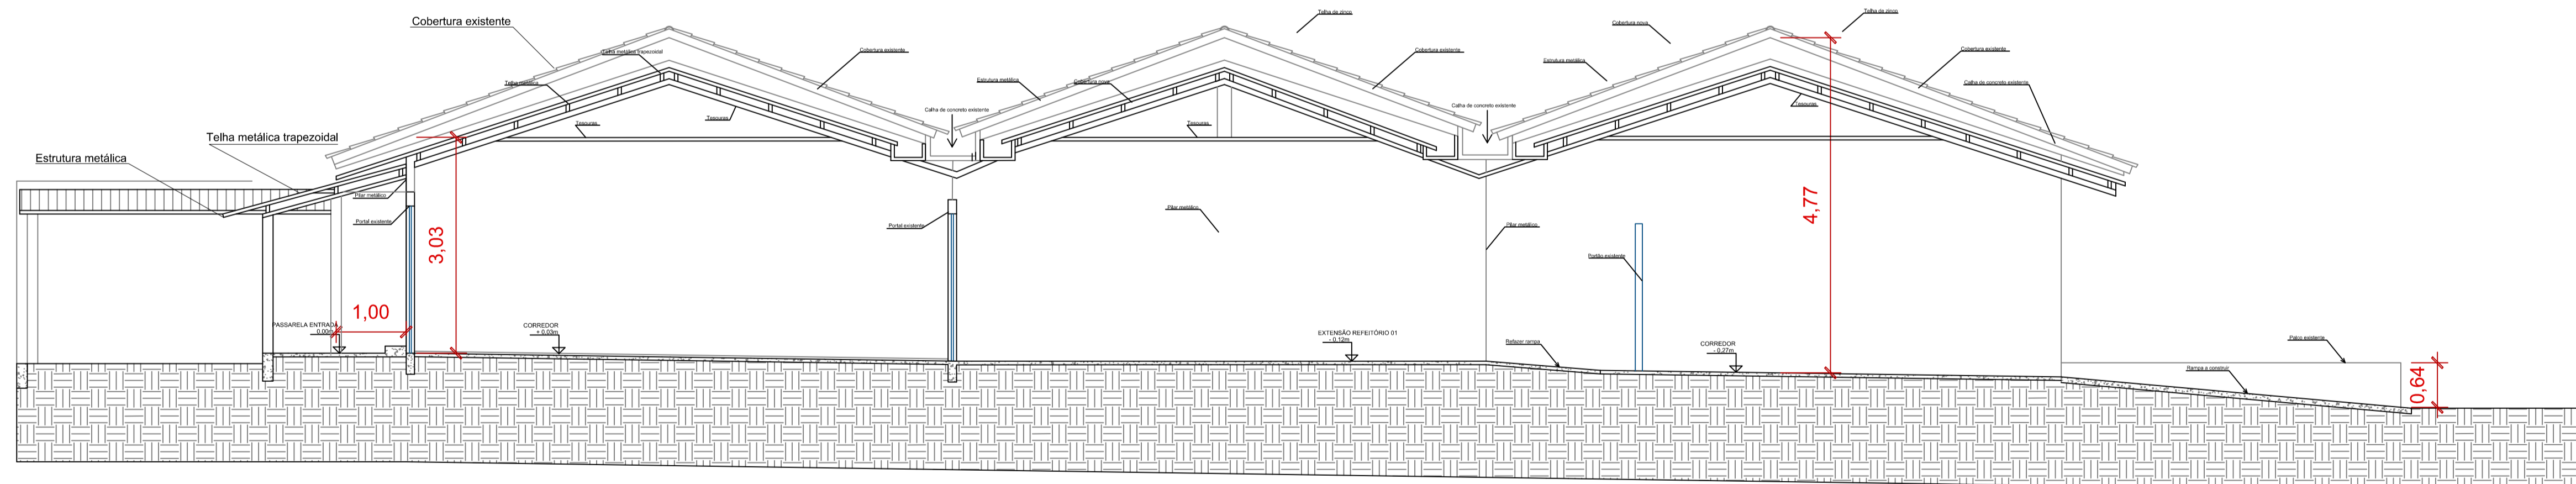


**16** CORTE BB'  
ESCALA: 1:100

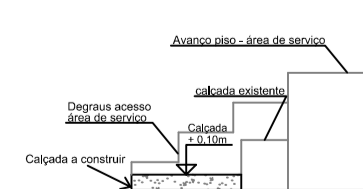


DET.09

**17** CALÇADA ÁREA DE SERVIÇO  
ESCALA: 1:100

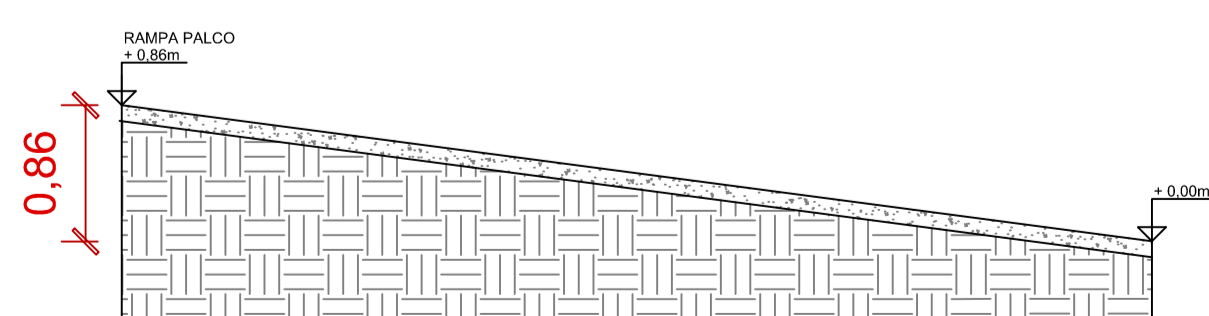


DET.10

**18** RAMPA ACESSO FUNDO  
ESCALA: 1:100

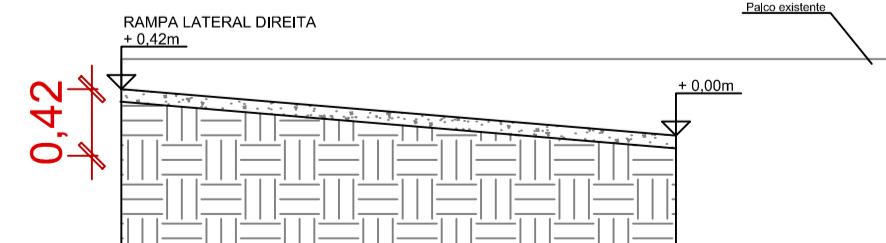

DET.11


**19** RAMPA - CORREDOR 02/PALCO  
ESCALA: 1:100

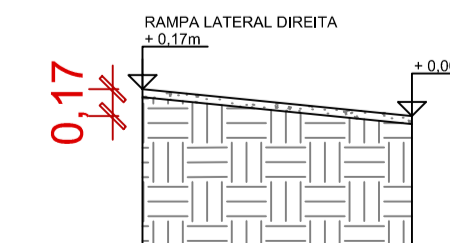


DET.12

**20** RAMPA CORREDOR 02  
ESCALA: 1:100

APROVAÇÃO:			
<b>REFORMA CMEI MARIA TEREZA</b>			
Endereço: RUA 02, N.º 53, QUADRA 02, LOTE 18, BAIRRO NOSSA SENHORA DE FÁTIMA, SILVÂNIA - GO, CEP 75180-000.			
Proprietário: PREFEITURA MUNICIPAL DE SILVÂNIA CNPJ: 01.068.030/0001-00			
Autor do projeto: MARIANY RIBEIRO DO CARMO CARMO:04558064110 ARQ. E URB: MARIANY RIBEIRO DO CARMO CAU: A 2426560			
LOGOMARCA:	DESCRIÇÃO DOS PAVOS:	TÉRREO	FOLHA:
	CONTEÚDO: Plantas Baixa Plantas de cobertura Corte BB', DD' e II'	ÁREA TOTAL CONSTRUIDA: ÁREA DO TERRENO PÓS COAÇÃO ÁREA TOTAL ESTIMADA DA CONTRUÇÃO ÁREA PERMEÁVEL ARQUIVO:	3/4 DATA: 25/05/2025 DESENHO: DEBORAH LAYS

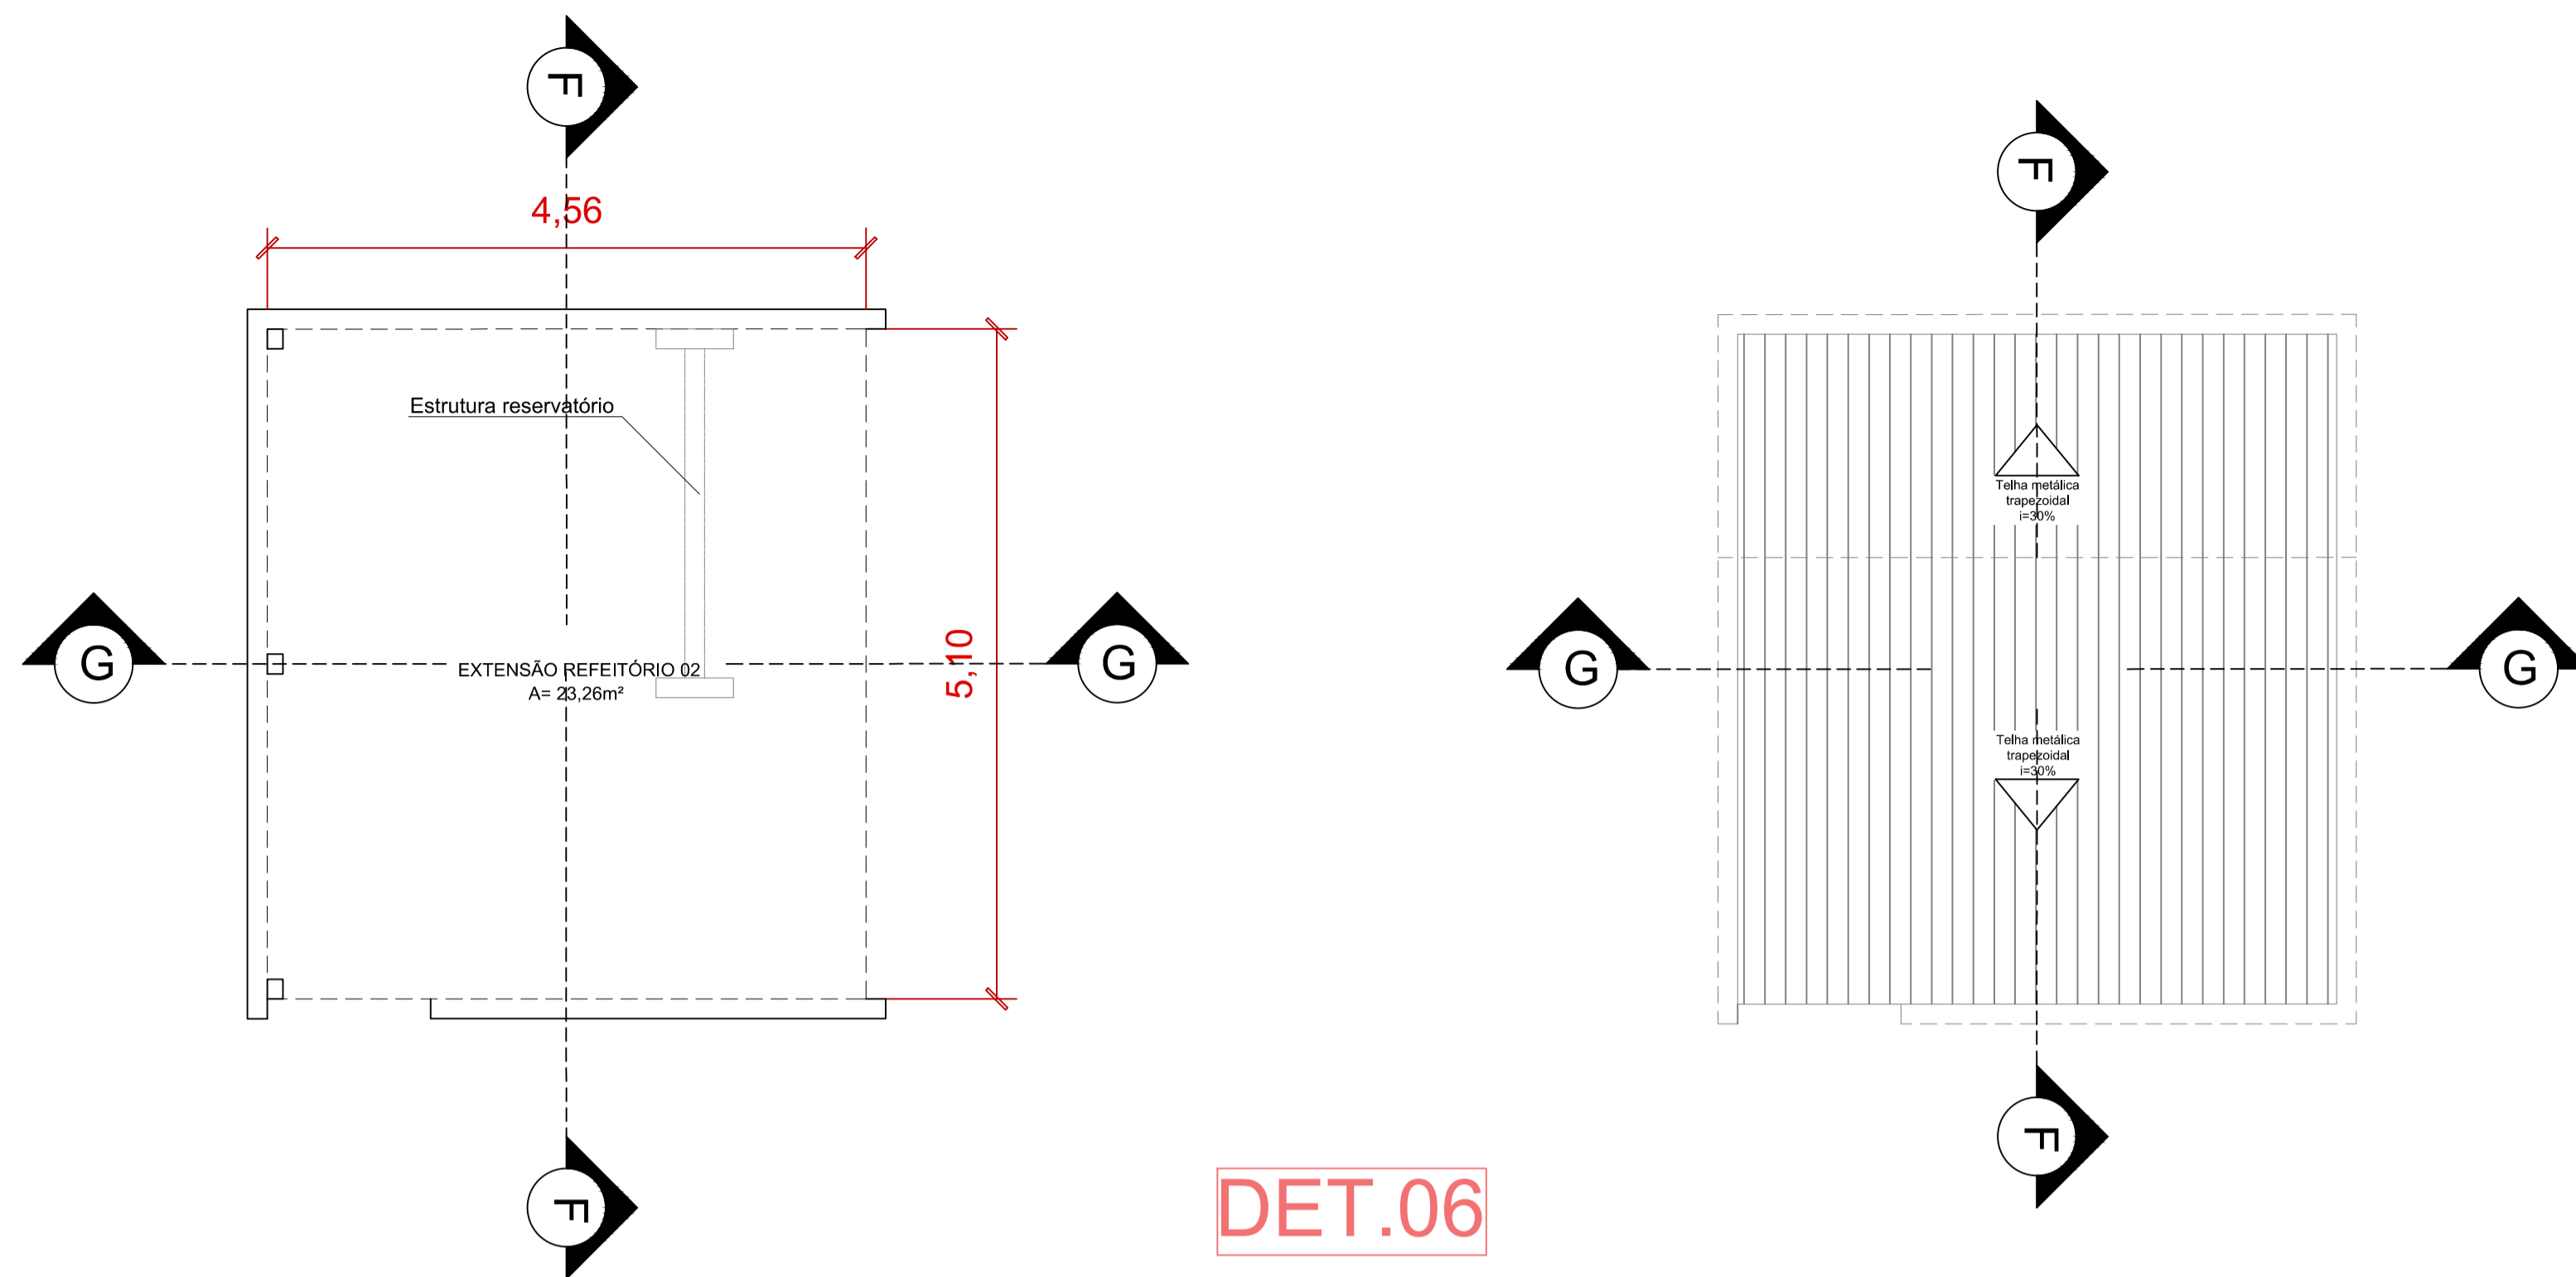



DET.06

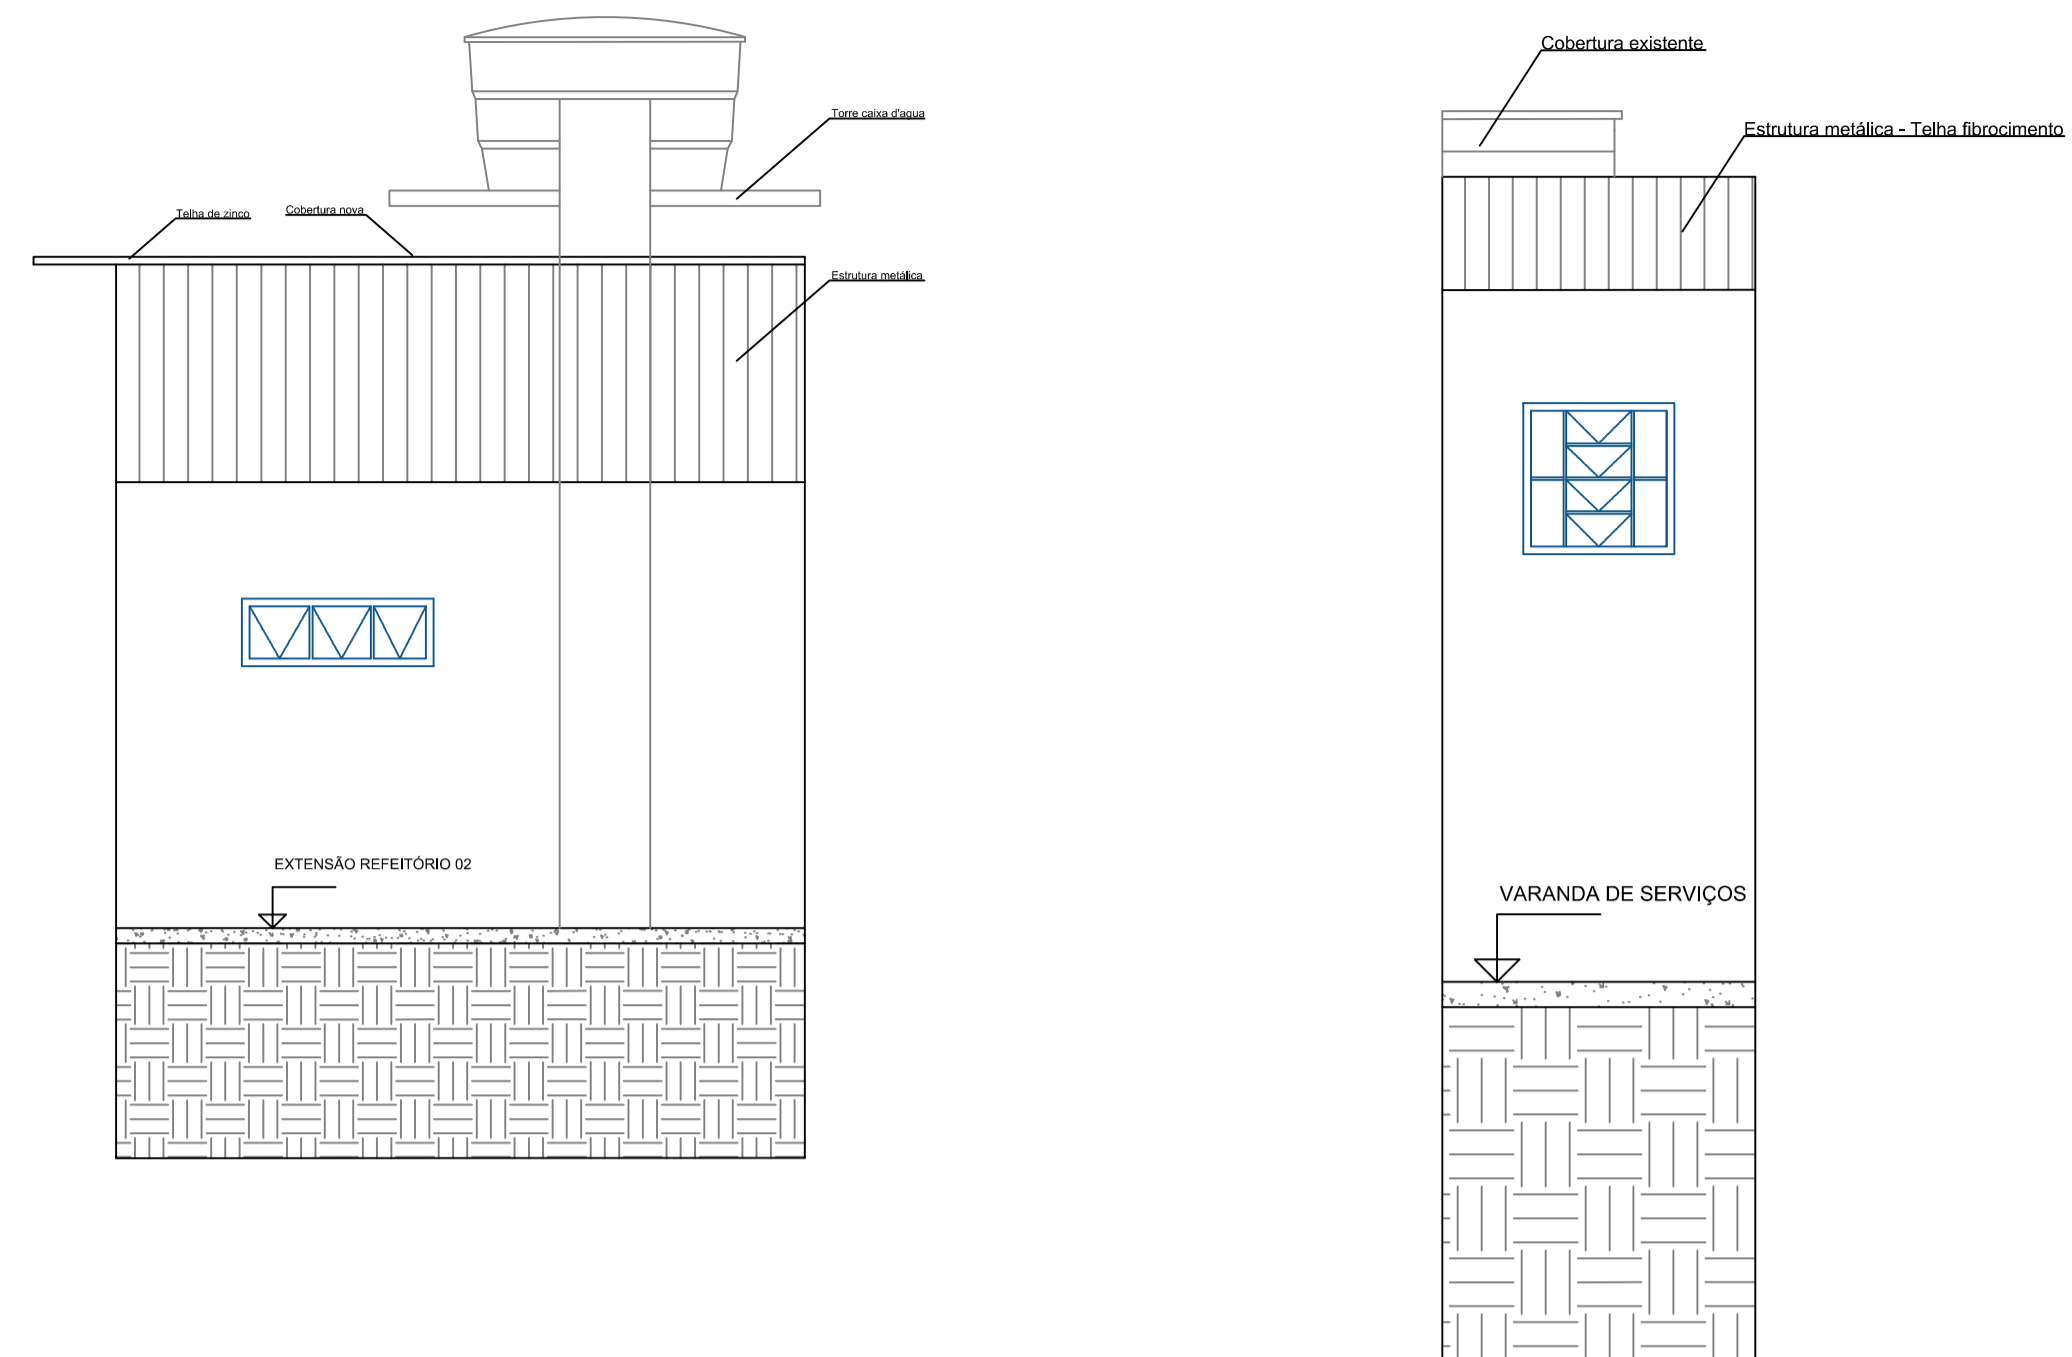

21 PLANTA BAIXA E DE COBERTURA DA EXTENSÃO DO REFEITÓRIO 02  
ESCALA: 1:100

22 CORTE GG'  
ESCALA: 1:100

23 CORTE HH'  
ESCALA: 1:100

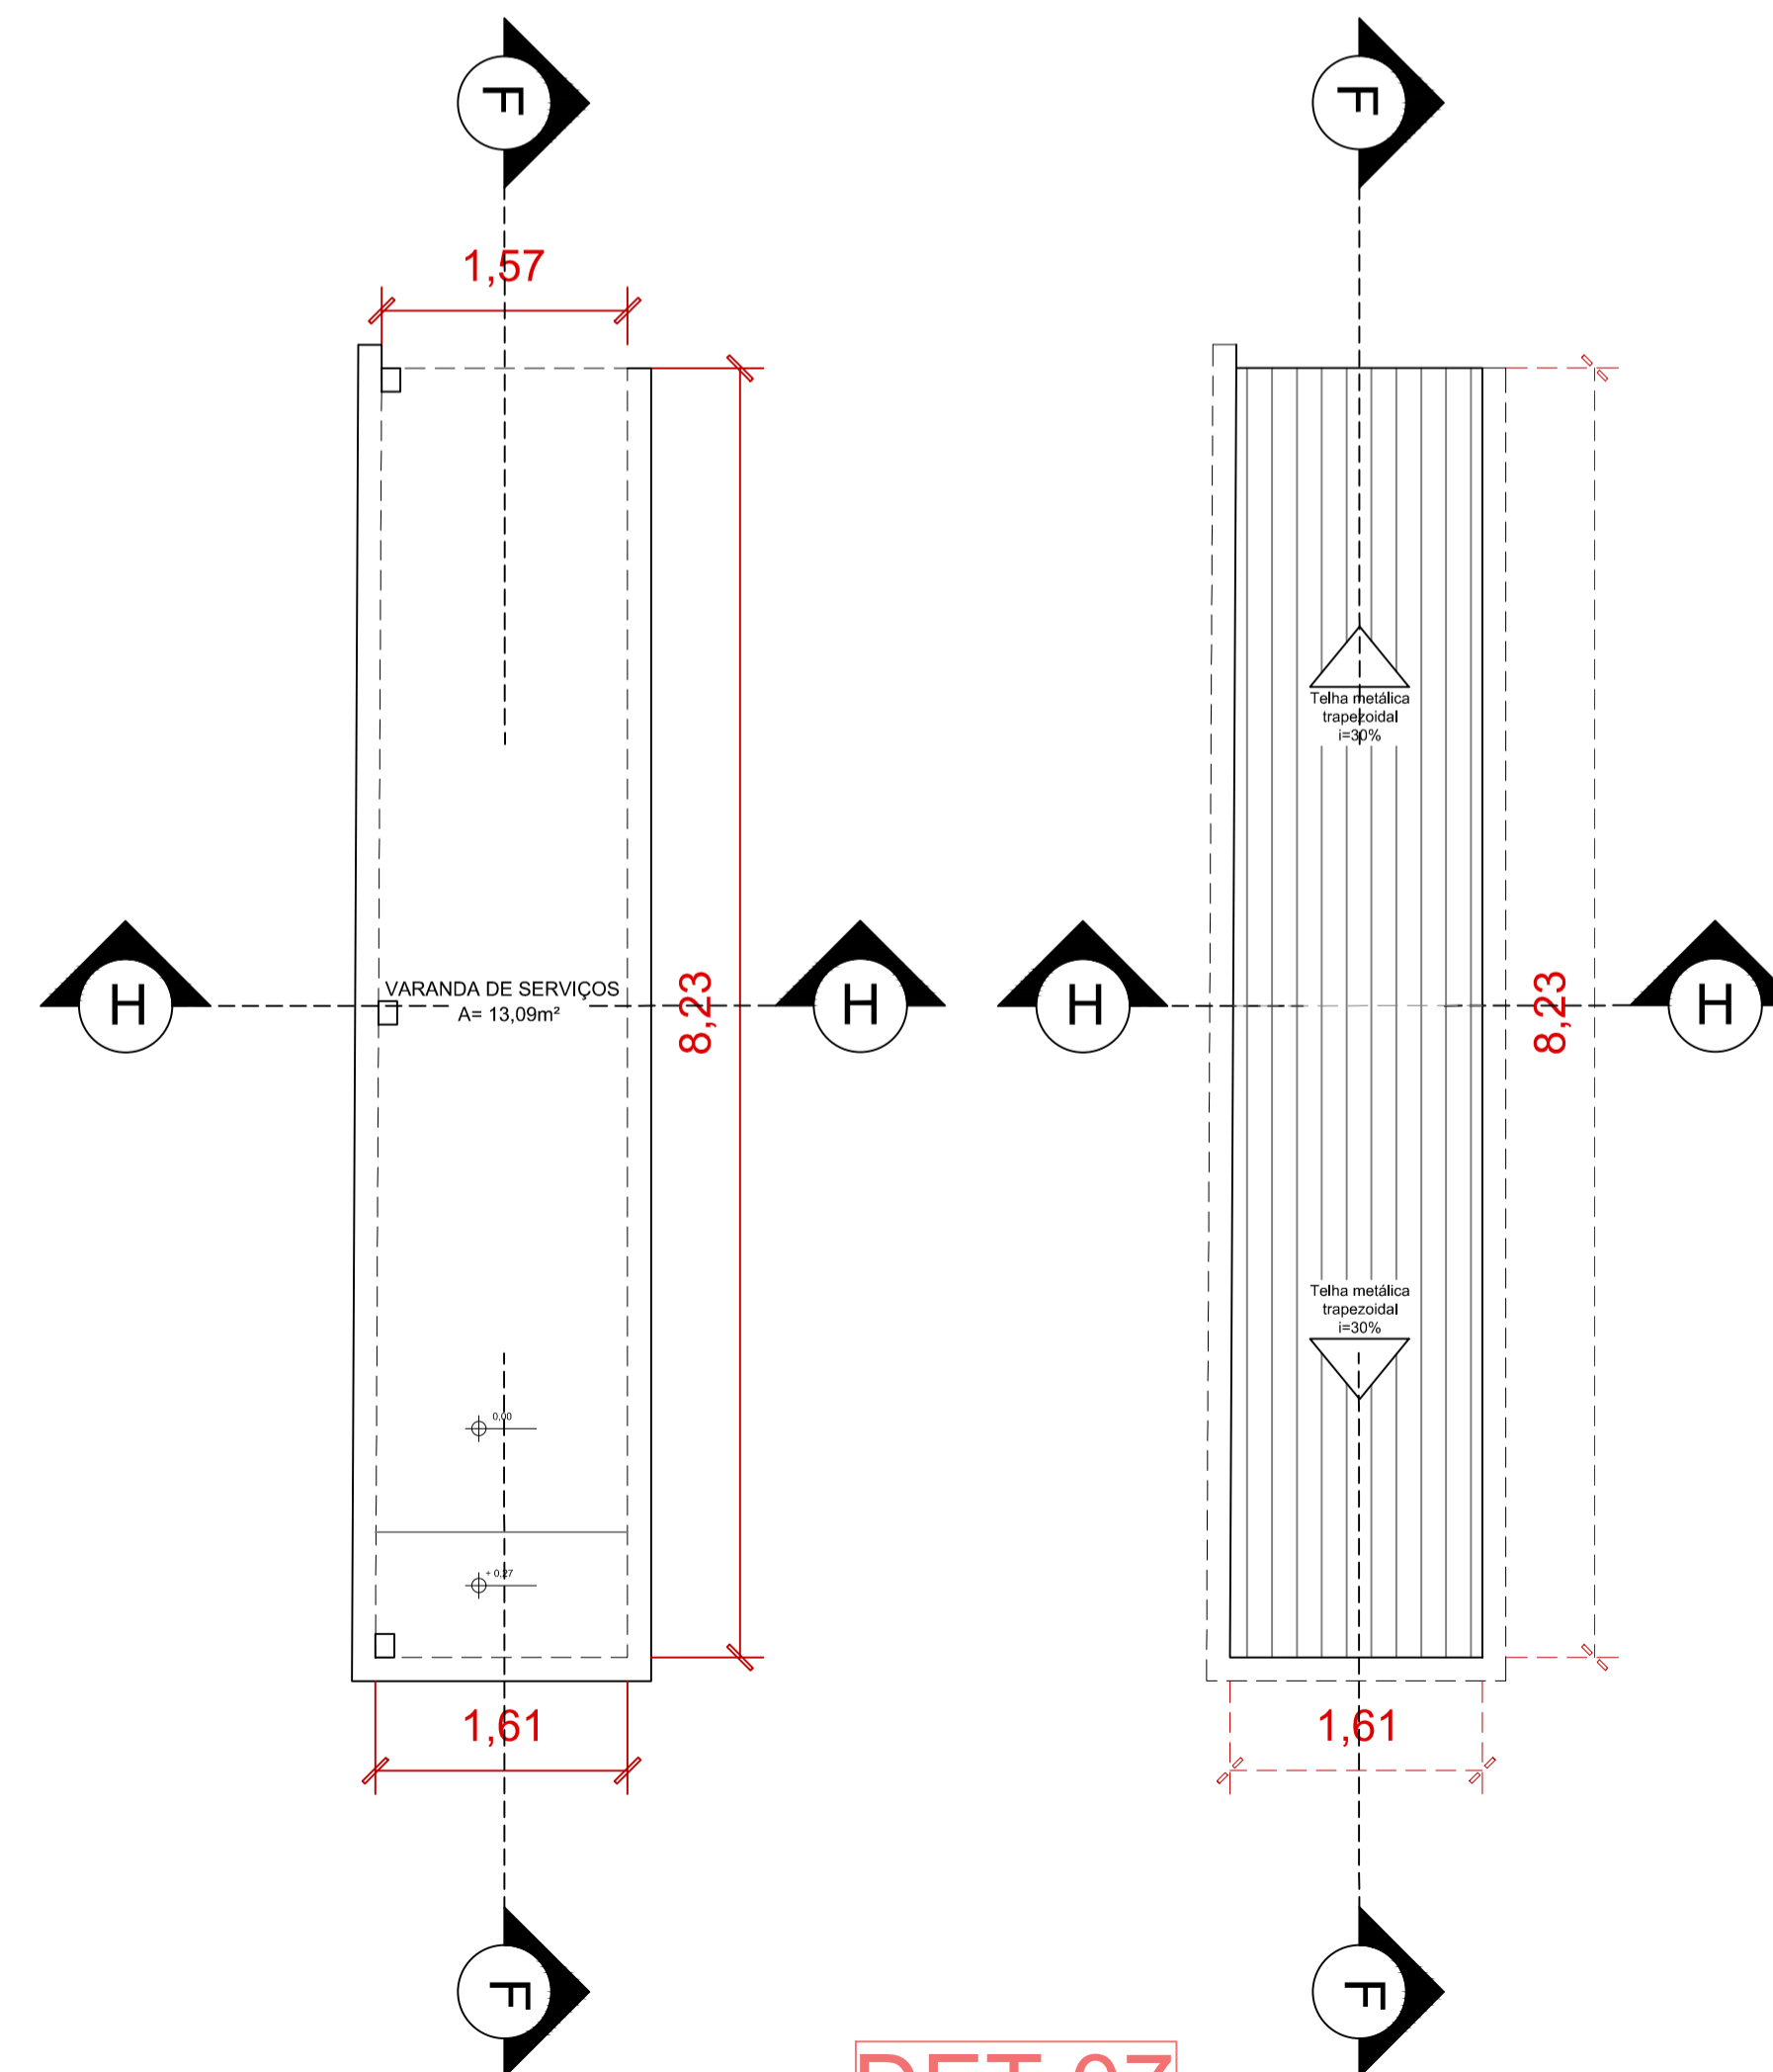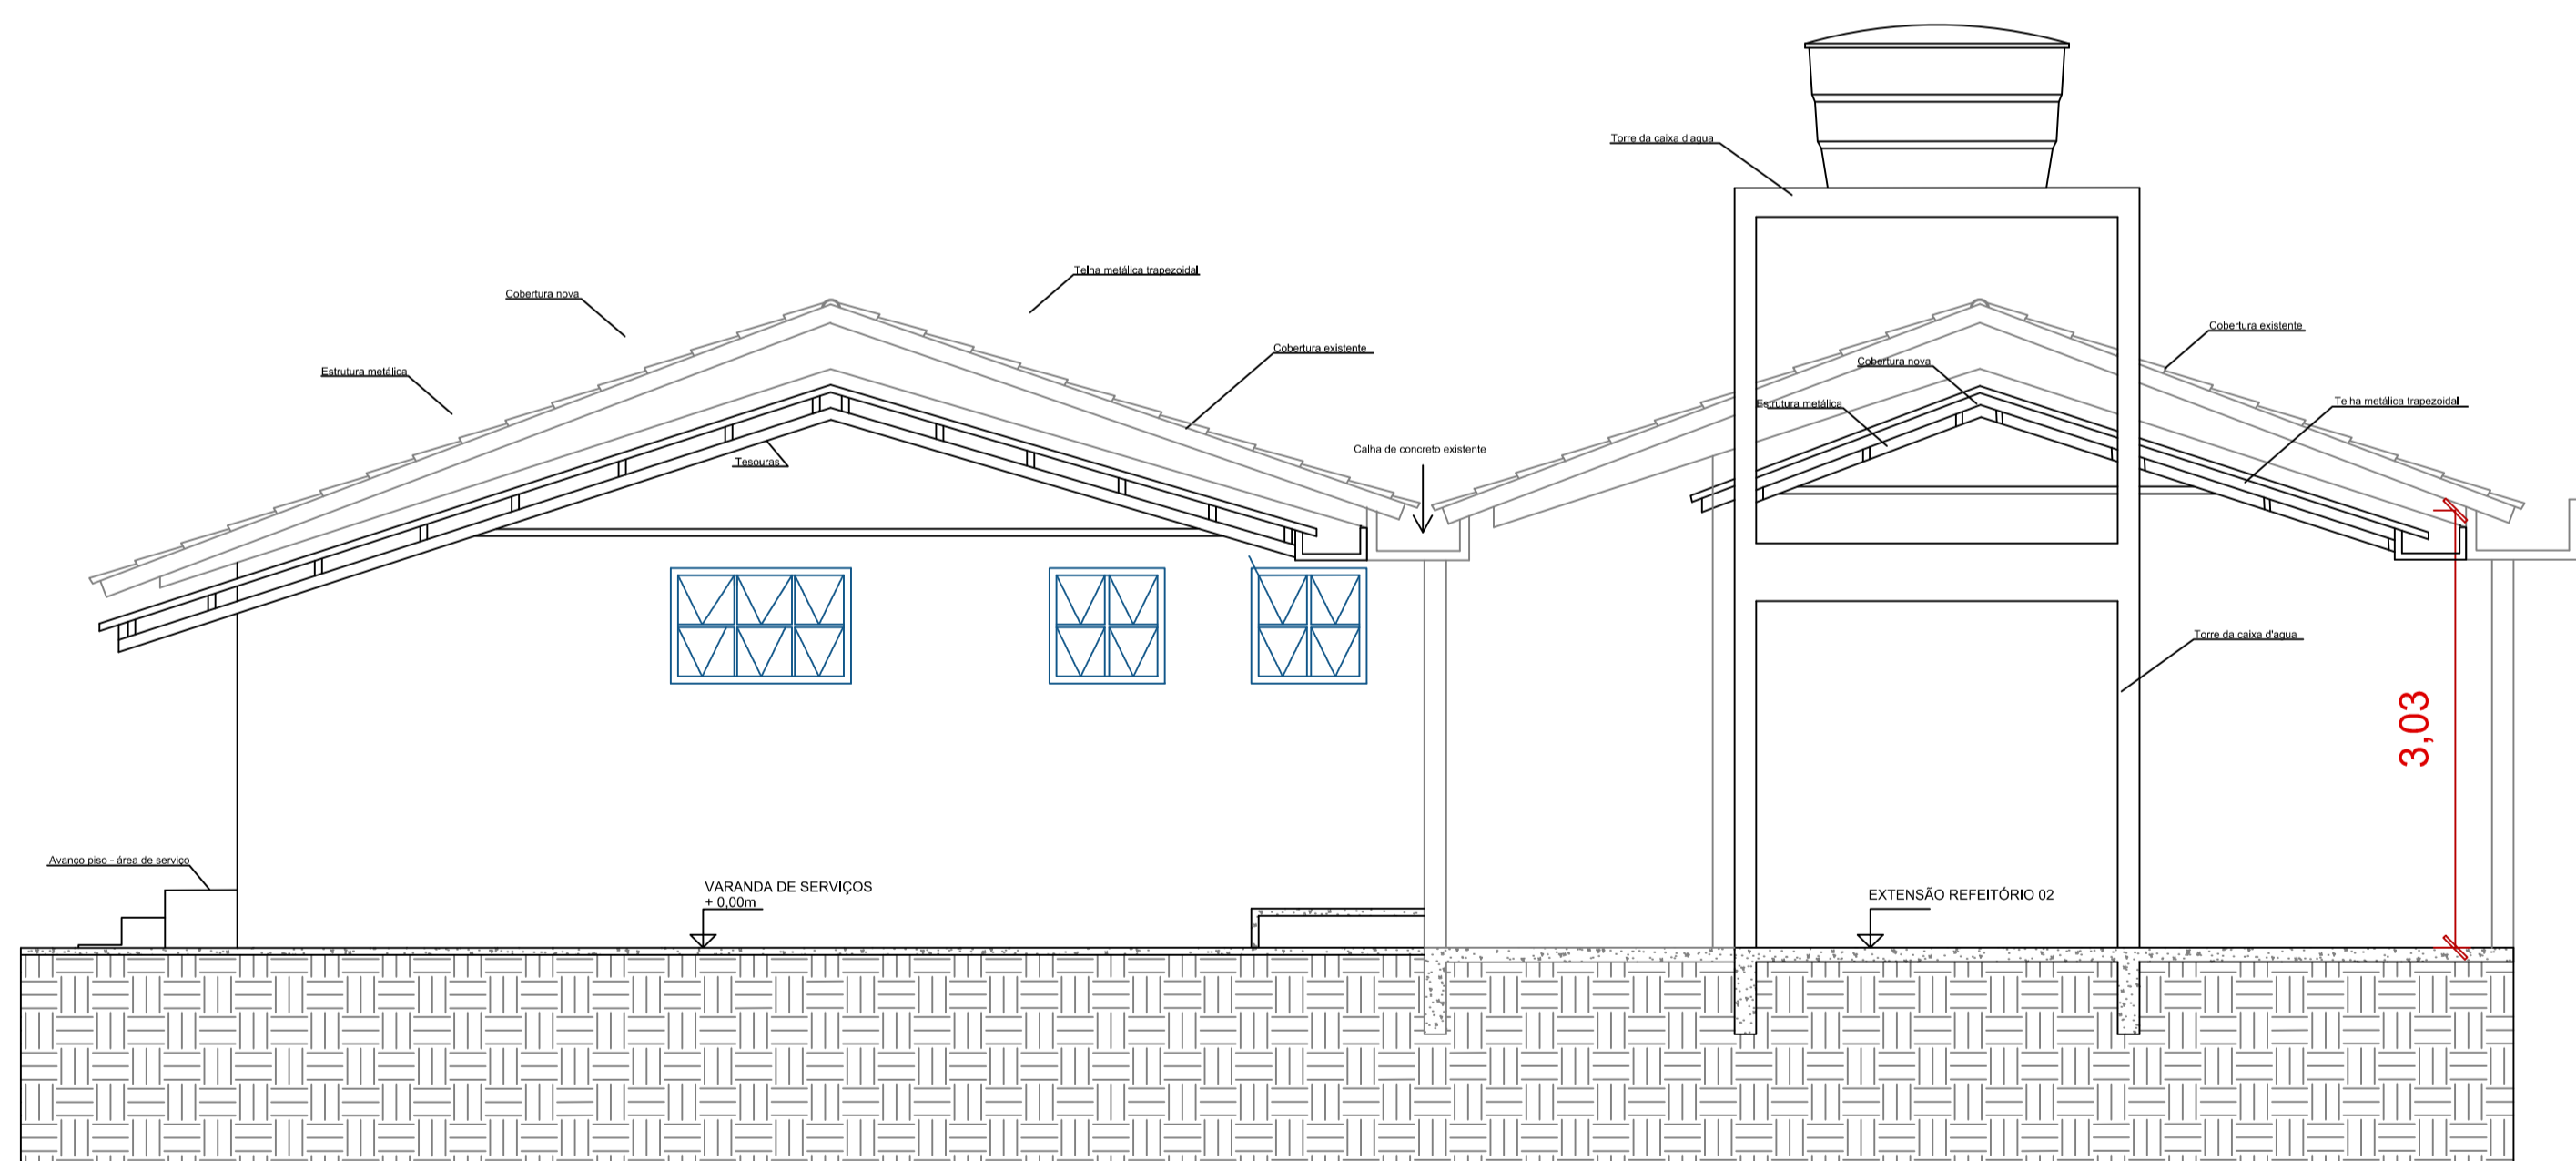

DET.07

24 CORTE FF'  
ESCALA: 1:100

25 PLANTA BAIXA E PLANTA DE COBERTURA - VARANDA DE SERVIÇOS  
ESCALA: 1:100

APROVAÇÃO:

**REFORMA CMEI MARIA TEREZA**  
Endereço:  
RUA 02, N° 53, QUADRA 02, LOTE 18, BAIRRO NOSSA SENHORA DE FÁTIMA, SILVÂNIA - GO, CEP 75180-000.

Proprietário:  
PREFEITURA MUNICIPAL DE SILVÂNIA  
CNPJ: 01.068.030/0001-00

Assinado de forma digital por  
MARIANY RIBEIRO DO CARMO:04558064110  
Data: 2024.06.01 17:15:29 -03'00'

Autor do projeto:  
ARQ. E URB: MARIANY RIBEIRO DO CARMO  
CAU: A 2426560

LOGOMARCA	DESCRIÇÃO DOS PAVOS:	TÉRREO	FOLHA:
CONTEÚDO: Plantas Baixa Plantas de cobertura Corte FF', GG' e HH'	ÁREA TOTAL CONSTRUIDA:		4/4
	ÁREA DO TERRENO PÓS COAÇÃO:		
	ÁREA TOTAL ESTIMADA DA CONSTRUÇÃO:		
	ÁREA PERMEÁVEL:		
ARQUIVO:	DATA:	25/05/2024	
	DESENHO:		
		DEBORAH LAYR	