




BRASIL
SEM
ESCALA

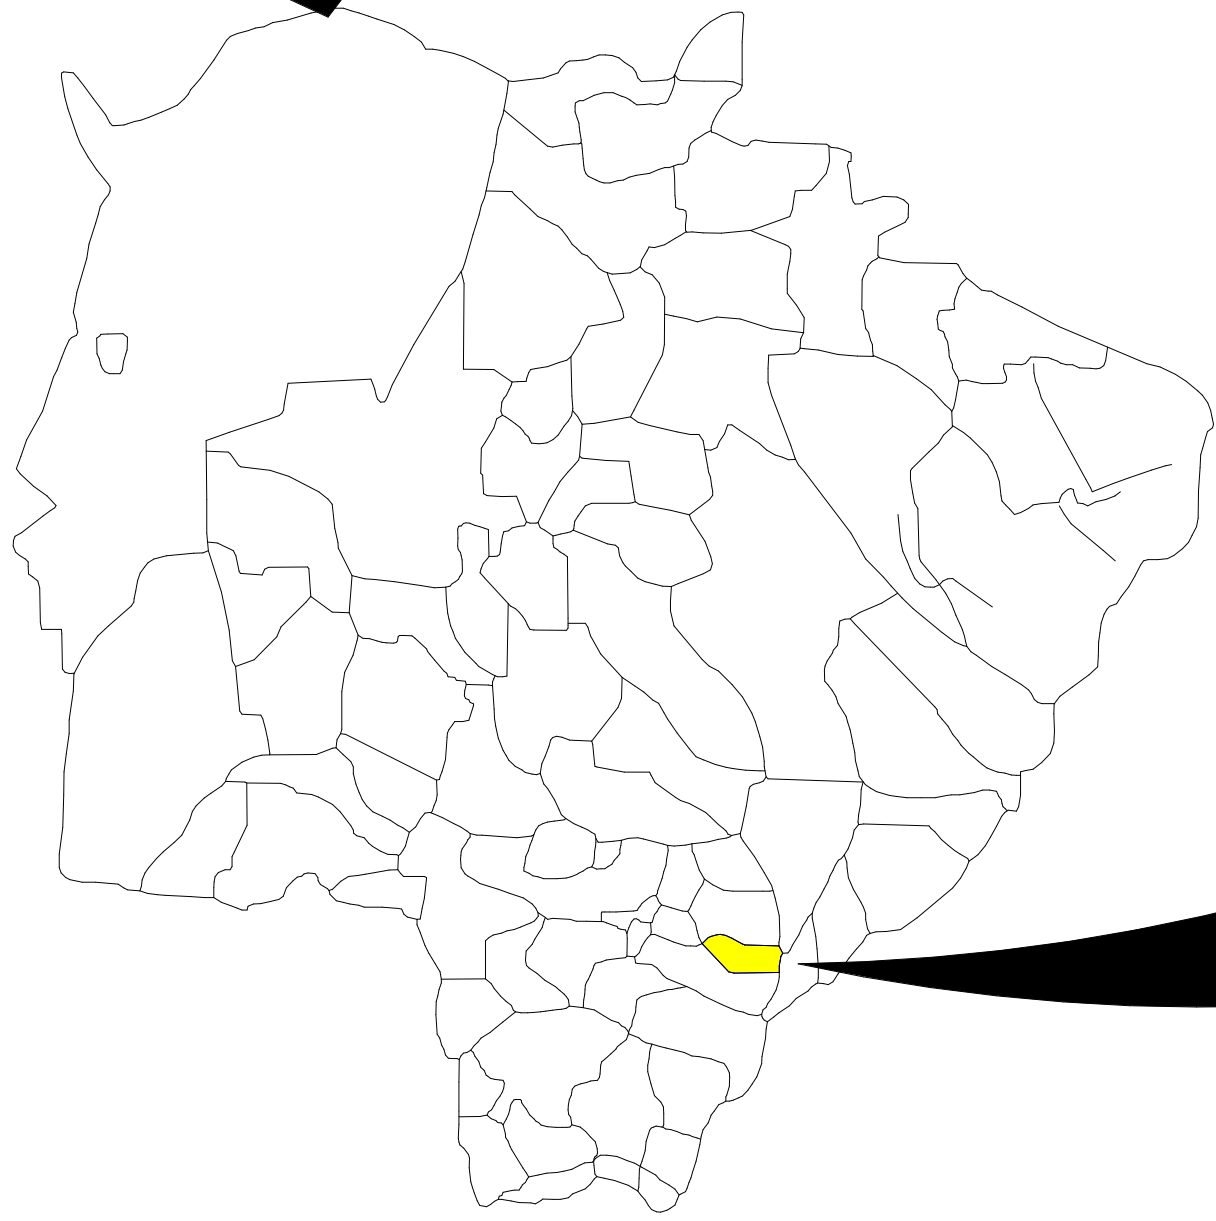


MATO GROSSO DO SUL
SEM
ESCALA



MAPA DO MUNICÍPIO DE
NOVO HORIZONTE DO
SUL
ESC:
1:3500

MUNICÍPIO DE NOVO HORIZONTE DO SUL
ESCALA:
1:5.000

SITUAÇÃO
ESCALA:
1:500

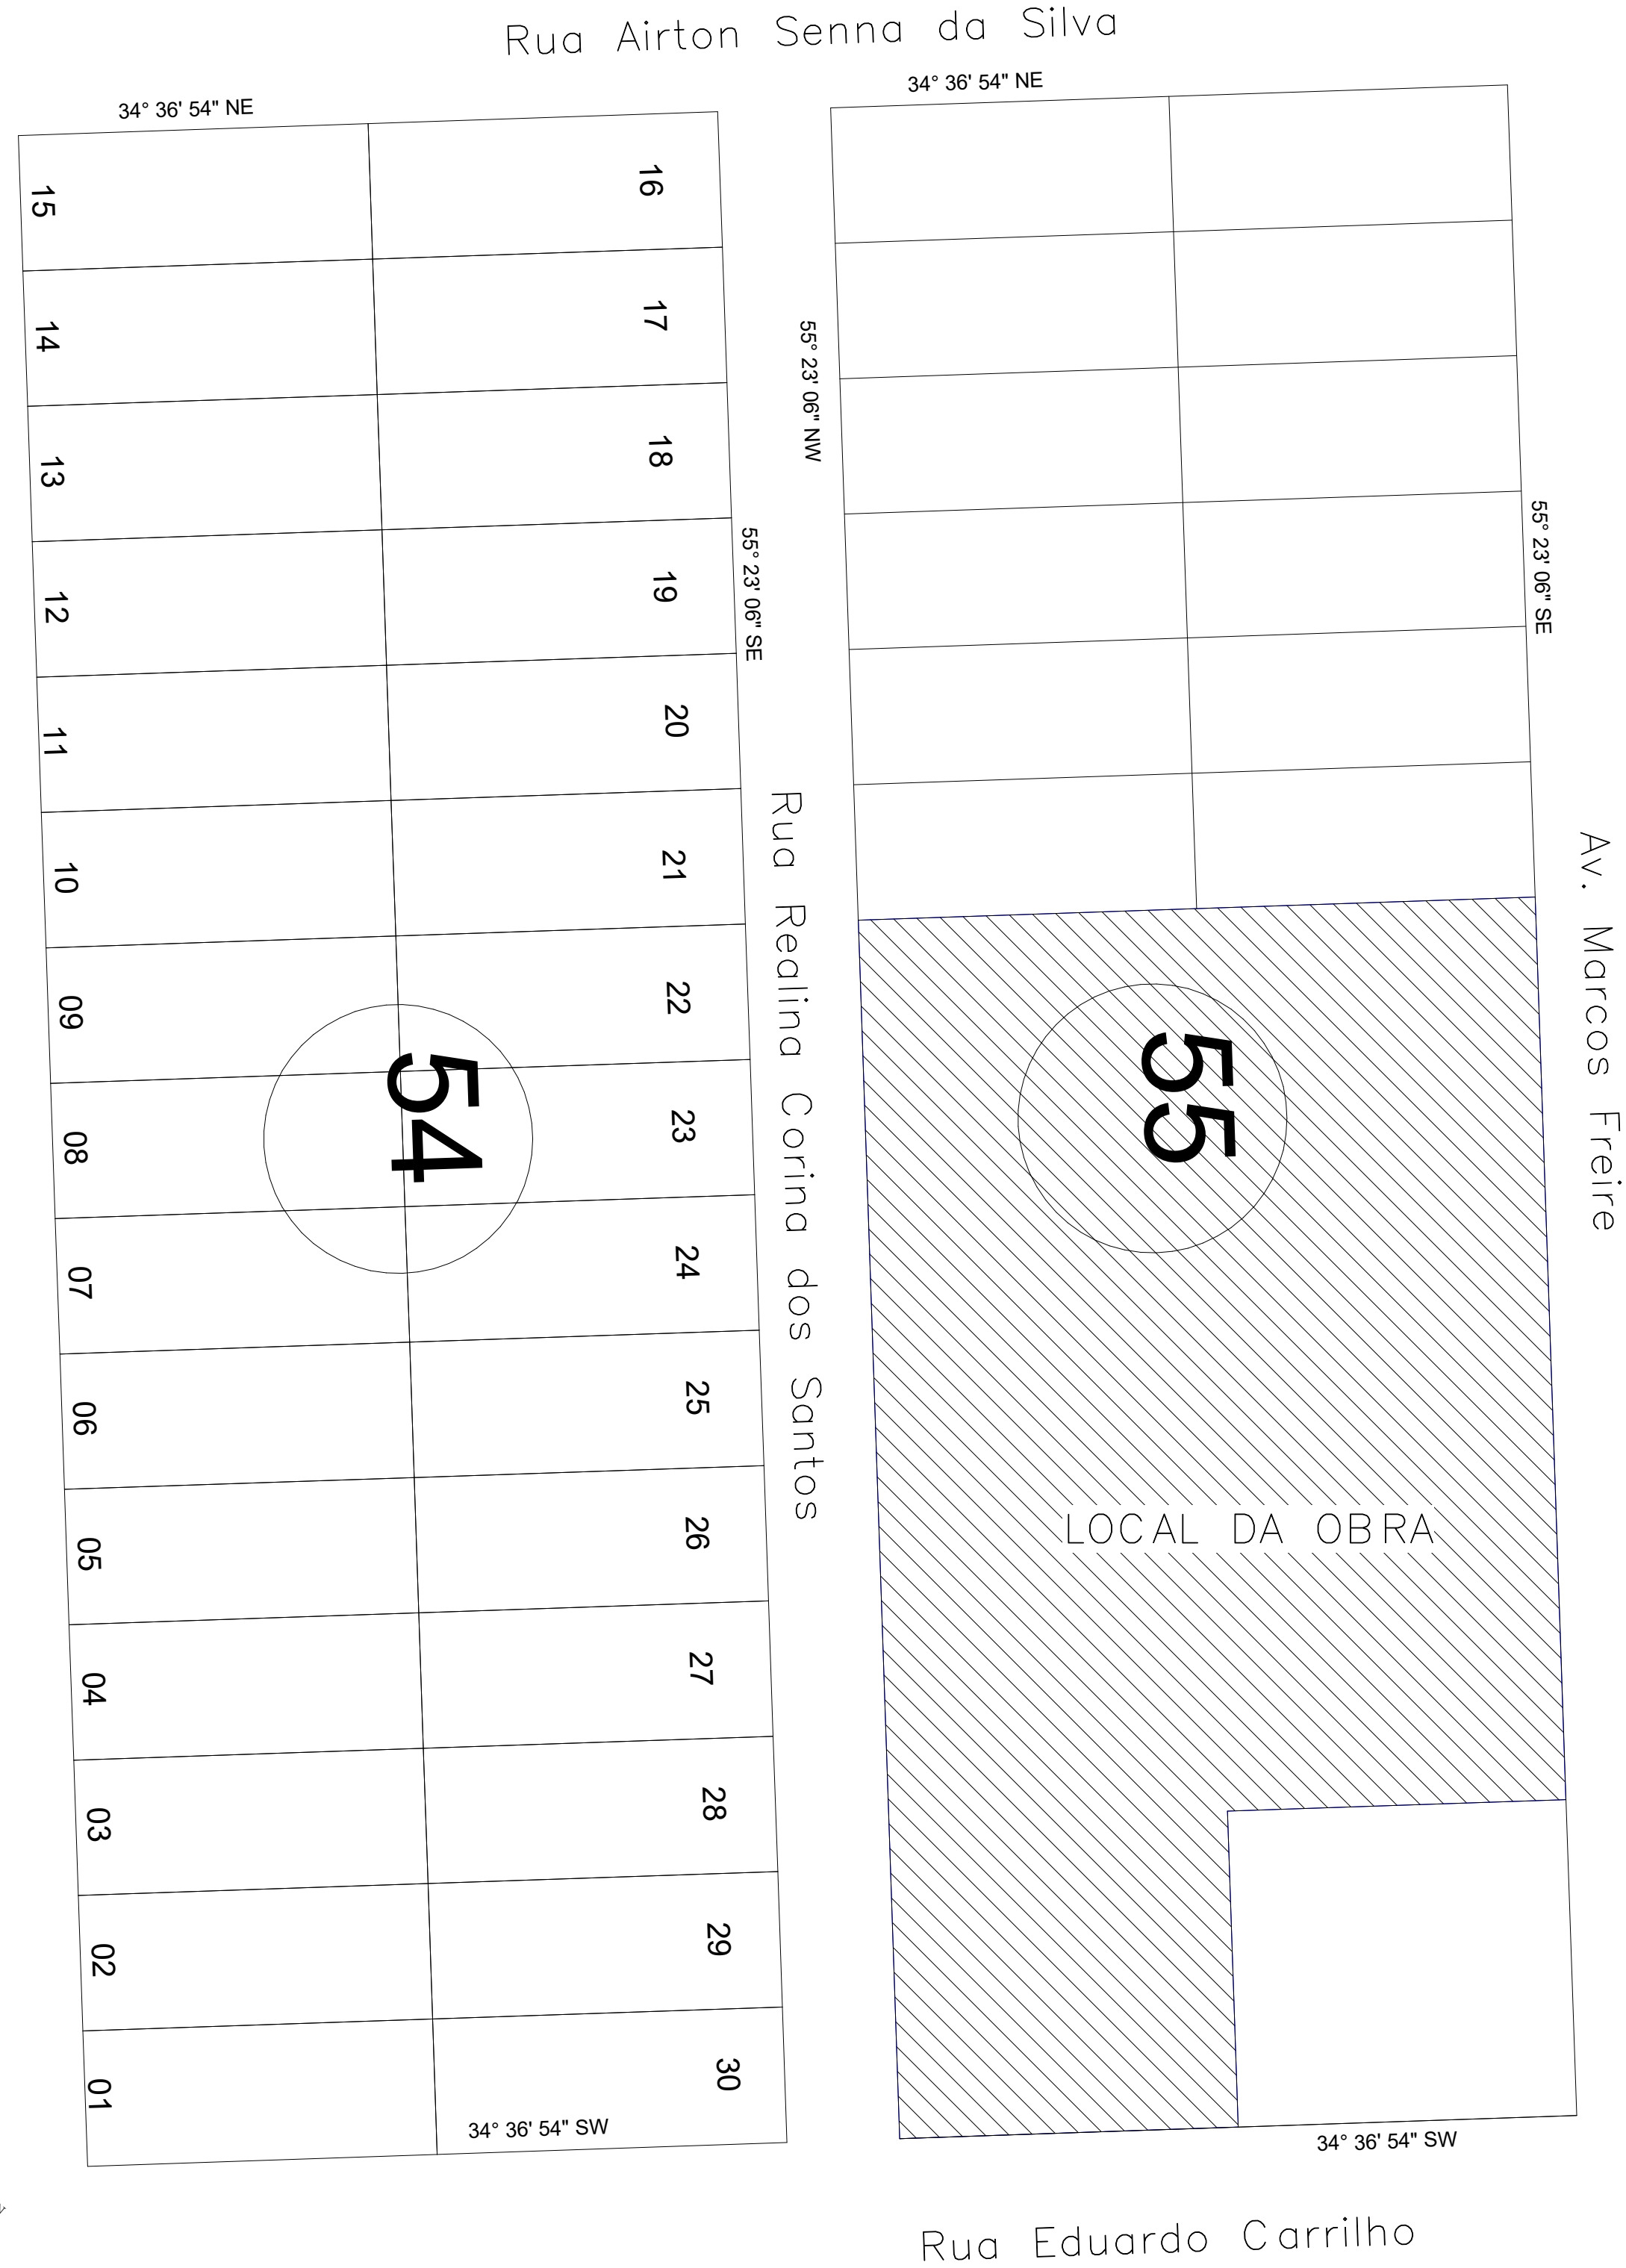

APROVAÇÃO:		
Prefeitura Municipal de Novo Horizonte do Sul		
PROJETO ARQUITETÔNICO		
QUADRO DE ÁREAS:	Obra: Reforma e Ampliação do Hospital e Maternidade Novo Horizonte do Sul	
Área a construir: 16,24 m²	Endereço: Avenida Marcos Freire 1147	
Área construída existente: 1368,12 m²	Data: JANEIRO/2022	
Área a reformar: 1368,12 m²	Autor do Projeto: Eng. Rafael A. Lima CREA 20613/MS	
Ocupação: 1540,33 m²		
Taxa de ocupação: 27,02 %		
Intervenção: 2442,00 m²		
Terreno: 5700,00 m²	Proprietário: Prefeitura Municipal de Novo Horizonte do Sul	
Total com ampliação: 1.384,36 m²		
ESCALA: Como indicado	CONTEÚDO: Localização e situação	FOLHA Nº 01/08

NOTAS

- MEDIDAS E NÍVEIS EM METROS;
- VERIFICAR POSIÇÃO EXATA DOS PILARES NO PROJETO ESTRUTURAL;
- VERIFICAR DETALHES CONSTRUTIVOS PERTINENTES NAS PRANCHAS DE DETALHAMENTO;
- EM CASO DE CONFLITO DE INFORMAÇÕES ENTRE O PROJETO GRÁFICO E O MEMORIAL DESCRITIVO, PREVALECE A INFORMAÇÃO CONTIDA NOS DESENHOS;
- ALTERAÇÕES NESTE PROJETO SOMENTE COM AUTORIZAÇÃO EXPRESSA DO FISCAL RESPONSÁVEL, MEDIANTE APROVAÇÃO DO PROJETISTA.

REFERÊNCIAS:

- PLANILHA DE QUANTITATIVOS
- MEMORIAL DESCRITIVO E ESPECIFICAÇÕES TÉCNICAS

LEGENDA:

	INDICAÇÃO NÍVEL, PLANTA, CORTES E ELEVÇÕES		INDICAÇÃO DE CORTES 1:25 - DETALHAMENTOS
	INDICAÇÃO DE CORTES		ESPECIFICAÇÕES DE MATERIAIS
	INDICAÇÃO DE FACHADAS/VISTAS/ELEVÇÕES		INDICAÇÃO DE EIXOS
	INDICAÇÃO DE PORTAS E JANELAS		INDICAÇÃO DE PORTAS E JANELAS

LEGENDA:

- CONSTRUÇÃO EXISTENTE A REFORMAR
- ÁREA A CONSTRUIR
- EDIFICAÇÃO CONFRONTANTE
- PISO DE CONCRETO A REFORMAR
- PISO DE CONCRETO A RECEBER PINTURA

PAVIMENTAÇÃO	
	ATERRO COMPACTADO
	GRAMA
	CALÇADA - PISO DE CONCRETO
	PASSEIO PÚBLICO - PISO DE CONCRETO
	ESTACIONAMENTO - PISO INTERTRAVADO

APROVAÇÃO:

Prefeitura Municipal de Novo Horizonte do Sul

PROJETO ARQUITETÔNICO


QUADRO DE ÁREAS:	Obra:	Reforma e Ampliação do Hospital e Maternidade Novo Horizonte do Sul
Área a construir: 16,24 m²	Endereço:	Avenida Marcos Freire 1147
Área construída existente: 1368,12 m²	Data:	JANEIRO/2022
Área a reformar: 1368,12 m²	Autor do Projeto:	Eng. Rafael A. Lima CREA 20613/MS
Ocupação: 1540,33 m²		
Taxa de ocupação: 27,02 %		
Intervenção: 2442,00 m²		
Terreno: 5700,00 m²	Proprietário:	Prefeitura Municipal de Novo Horizonte do Sul
Total com ampliação: 1.384,36 m²		
ESCALA:	CONTEÚDO:	FOLHA Nº
Como indicado	Implantação	02/08

RUA REALINA CORINA DOS SANTOS

RUA EDUARDO CARRILHO

AVENIDA MARCOS FREIRE

1 IMPLANTAÇÃO
1 : 200

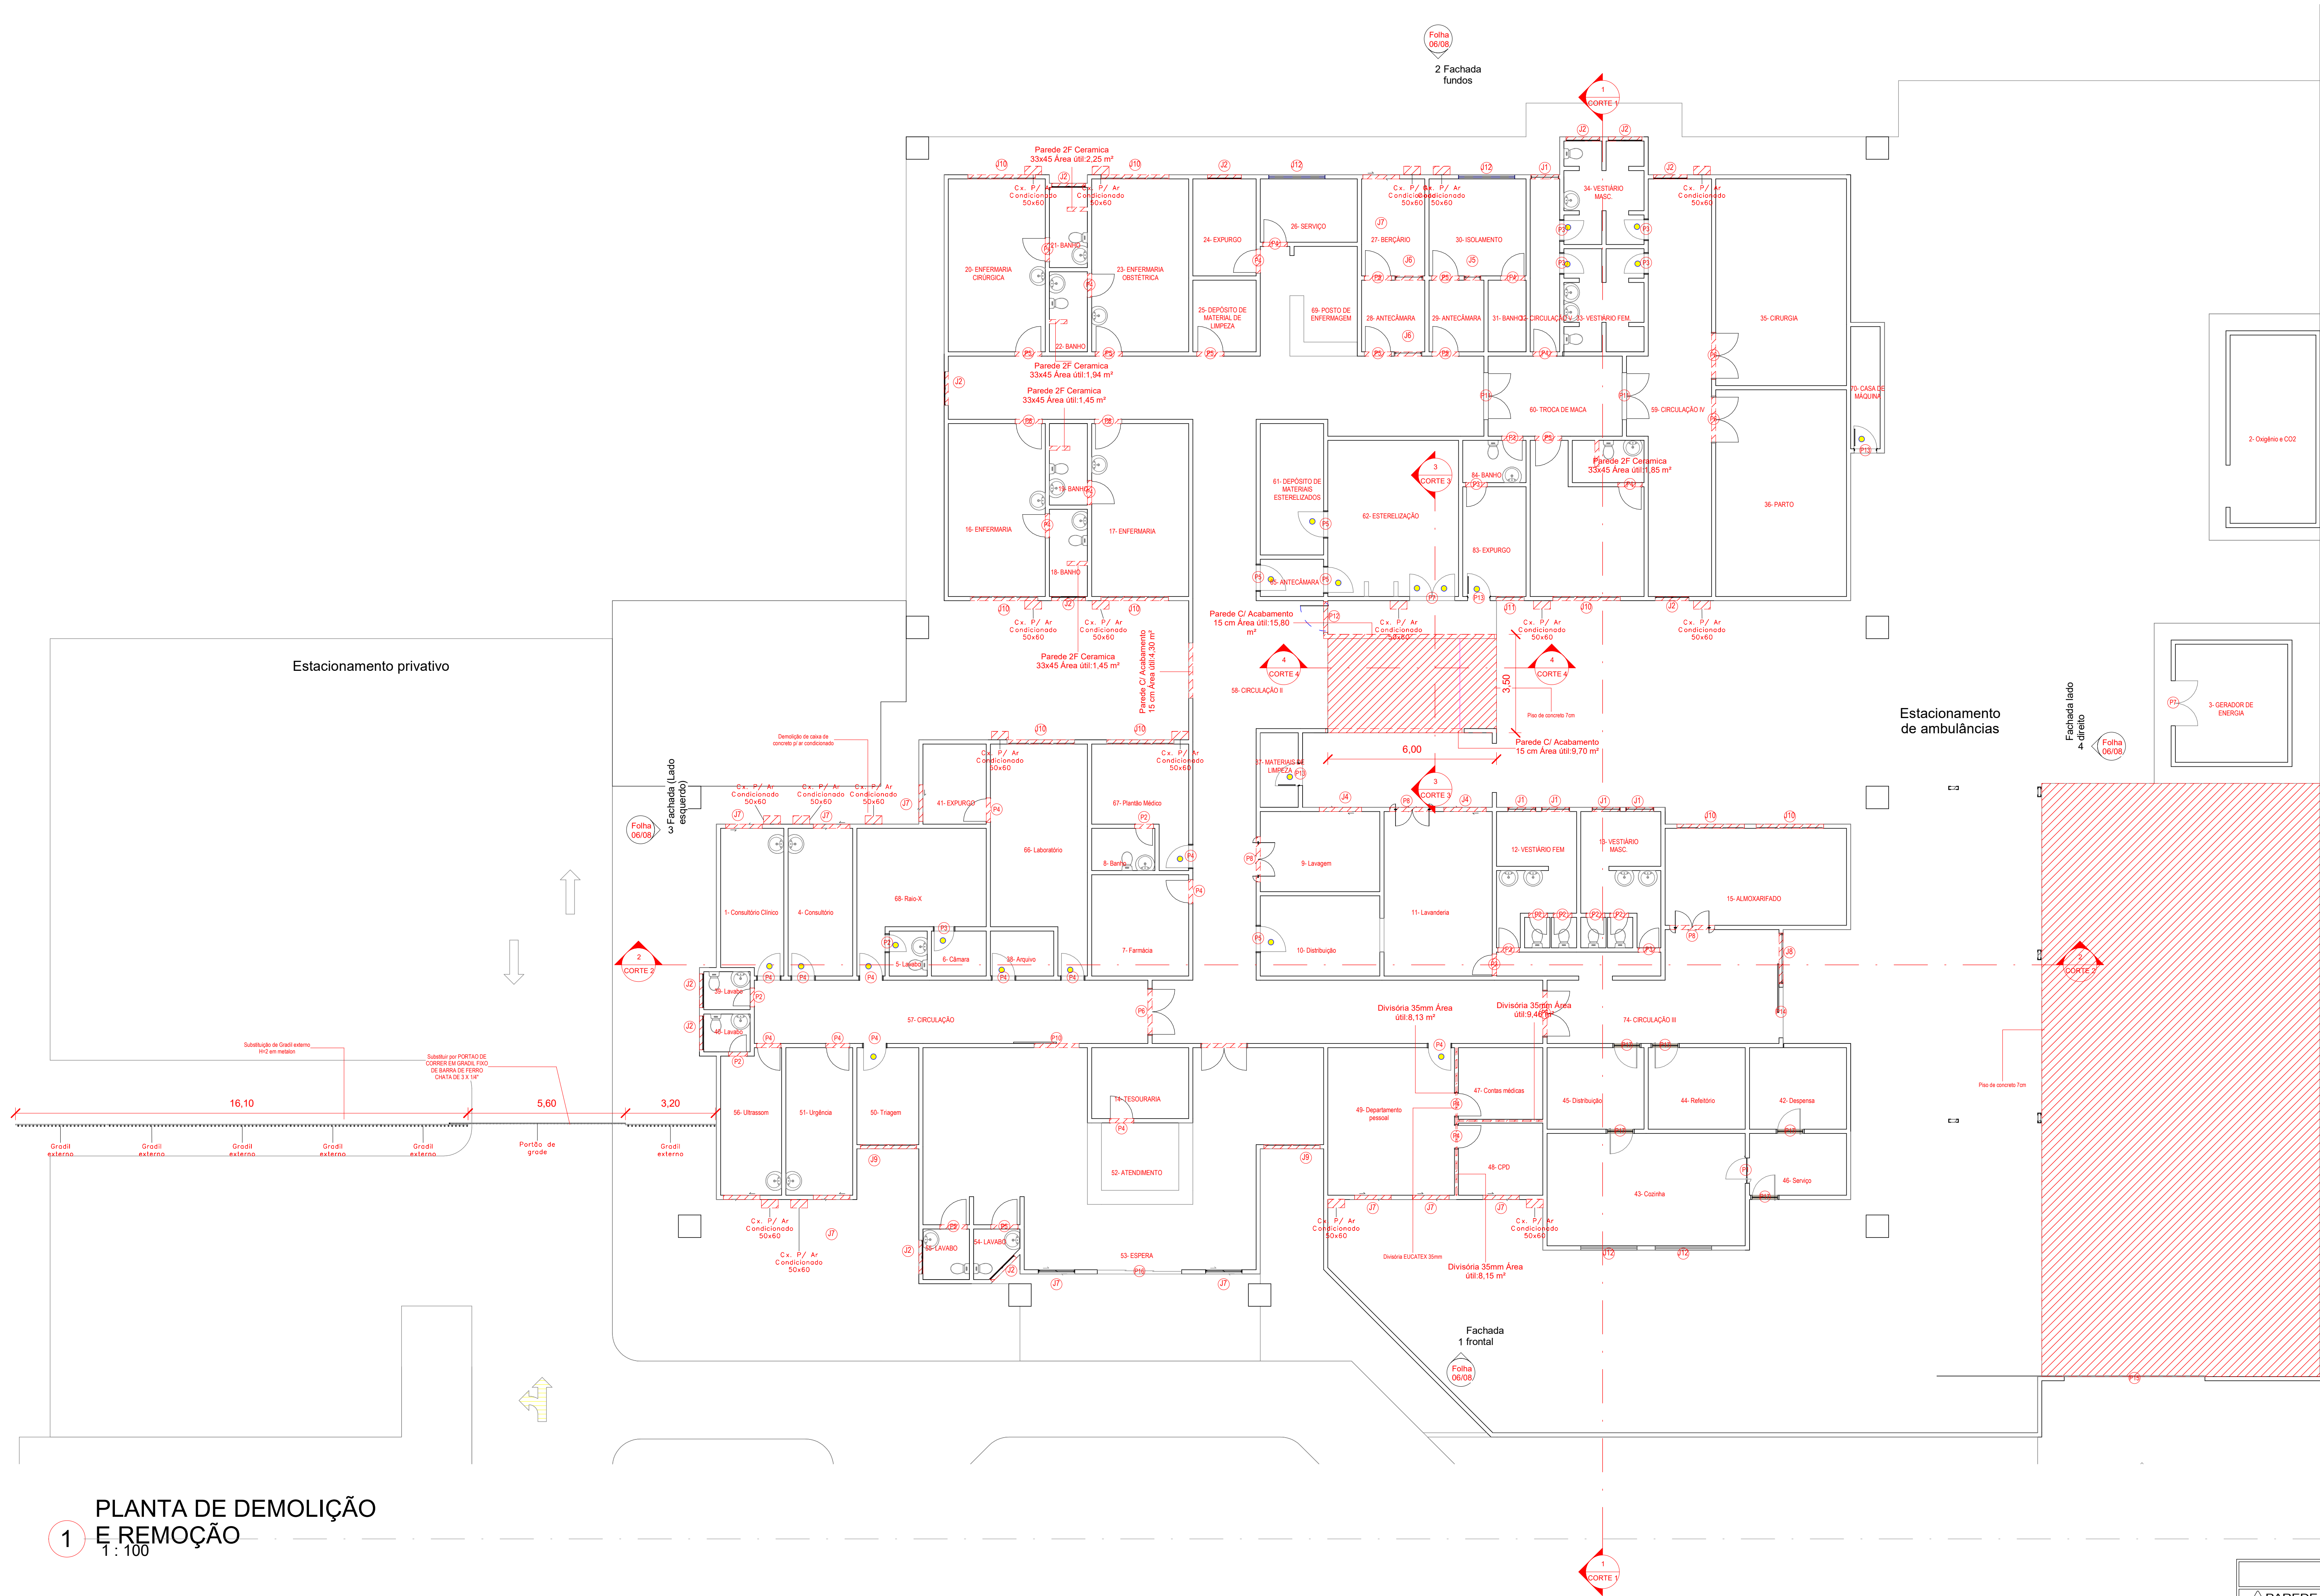

1 PLANTA DE DEMOLIÇÃO E REMOÇÃO
1:100

INSTALAÇÕES HIDROSSANITÁRIAS (À EXECUTAR)

HF - Ponto de água fria (Verificar altura dos pontos nos ambientes)

HQ - Ponto de água quente (Verificar altura dos pontos nos ambientes)

HE - Ponto de esgoto (Verificar altura dos pontos nos ambientes)

LEGENDA DE REFORMA DAS PAREDES

- PINTURA ACRÍLICA SEMI BRILHO
- SUBSTITUIÇÃO DO REVESTIMENTO CERÂMICO

LEGENDA DE INTERVENÇÃO:

PISO E ELEMENTOS A DEMOLIR

PISO E ELEMENTOS A CONSTRUIR

LEGENDA ALVENARIA :

- DEMOLIR
- CONSTRUIR
- EXISTENTE

REVESTIMENTO EXISTENTE		
☒ PAREDE	☐ PISO	☐ TETO
1- PAREDE DE ALVENARIA COM ACABAMENTO E PINTURA	1- REVESTIMENTO CERÂMICO PARA PISO COM PLACAS TPO ESMALTADA	1- LAJE
2- PAREDES DE ALVENARIA INTERNAS COM PLACAS TIPO ESMALTADA	2- PISO EM GRANITO	2- FORRO DE PVC
3- PAREDES DE DIVISÓRIA EM GESSO DRYWALL	3- PISO EM PAVIMENTO INTERTRAVADO	3- FORRO DE GESSO
	4- CONCRETO DESEMPENADO	
* OBS:		

LEGENDA DE INTERVENÇÃO EM ESQUADRIAS:

PORTA A RETIRAR	
PORTA A EXECUTAR	
PORTA A PINTAR	
JANELA A REMOVER	
JANELA A EXECUTAR	

TODAS AS JANELAS DE VIDRO DO TIPO DE CORRER E MAXIM AR RECEBERÃO SOLEIRA EM GRANITO

- NOTAS**
- MEDIDAS E NÍVEIS EM METROS.
 - VERIFICAR POSIÇÃO EXATA DOS PLASES NO PROJETO ESTRUTURAL.
 - VERIFICAR DETALHES CONSTRUTIVOS PERTINENTES NAS PRANCHAS DE DETALHAMENTO.
 - EM CASO DE CONFLITO DE INFORMAÇÕES ENTRE O PROJETO GRÁFICO E O MEMORIAL DESCRITIVO, PREVALECE A INFORMAÇÃO CONTIDA NOS DESENHOS.
 - ALTERAÇÕES NESTE PROJETO SOMENTE COM AUTORIZAÇÃO EXPRESSA DO FISCAL RESPONSÁVEL, MEDIANTE APROVAÇÃO DO PROJETISTA.
- REFERÊNCIAS:**
- PLANILHA DE QUANTITATIVOS
 - MEMORIAL DESCRITIVO E ESPECIFICAÇÕES TÉCNICAS

LEGENDA:

	INDICAÇÃO NÍVEIS PLANTA, cortes e elevações		INDICAÇÃO DE cortes 1:25 - DETALHAMENTOS
	INDICAÇÃO DE cortes		ESPECIFICAÇÕES DE MATERIAIS
	INDICAÇÃO DE FACHADAS VISTAS E ELEVÇÕES		INDICAÇÃO DE EIXOS
	INDICAÇÃO DE PORTAS E JANELAS		INDICAÇÃO DE PORTAS E JANELAS

APROVAÇÃO:

Prefeitura Municipal de Novo Horizonte do Sul

PROJETO ARQUITETÔNICO

QUADRO DE ÁREAS:	Obra:	Reforma e Ampliação do Hospital e Maternidade Novo Horizonte do Sul
Área a construir: 16,24 m²	Endereço:	Avenida Marcos Freire 1147
Área construída existente: 1368,12 m²	Data:	JANEIRO/2022
Área a reformar: 1368,12 m²		
Ocupação: 1540,33 m²		
Taxa de ocupação: 27,02 %		
Intervenção: 2442,00 m²	Autor do Projeto:	Eng. Rafael A. Lima CREA 20613/MS
Terreno: 5700,00 m²		
Total com ampliação: 1.384,36 m²	Proprietário:	Prefeitura Municipal de Novo Horizonte do Sul
ESCALA:	CONTEUDO:	FOLHA Nº
Como indicado	Planta baixa - Demolição	03/08







Quadro de esquadrias - Portas existentes				
P	Descrição	Qtd.	Larg.	Alt.
P1	PORTA PIVOTANTE DE VIDRO TEMPERADO, ESPESSURA 10 MM	1	0,90	2,10
P2	PORTA DE MADEIRA EM ACABAMENTO MELAMINICO BRANCO	1	0,60	2,10
P3	PORTA DE MADEIRA EM ACABAMENTO MELAMINICO BRANCO	5	0,70	2,10
P4	PORTA DE MADEIRA EM ACABAMENTO MELAMINICO BRANCO	8	0,80	2,10
P5	PORTA DE MADEIRA EM ACABAMENTO MELAMINICO BRANCO	4	0,90	2,10
P7	PORTA DE ABRIR ALUMINIO VENEZIANA	2	1,60	2,10
P13	PORTA EM ALUMINIO DE ABRIR TIPO VENEZIANA	3	0,80	2,15
P14	PORTA DE CORRER EM ALUMINIO, 01 FLS	1	1,80	2,10
P15	PORTAO DE CORRER EM CHAPA DOBRADA	1	5,00	2,10
P16	PORTA DE CORRER EM ALUMINIO, 02 FLS MOVEIS COM VIDRO	1	3,00	2,10
P17	PORTA PIVOTANTE DE VIDRO TEMPERADO, ESPESSURA 10MM	5	0,80	2,10

Quadro de esquadrias - Janelas (Substituição/Implantação)						
J	Descrição	Qtd.	Altura	Largura	Implantação	
J1	JANELA DE ALUMÍNIO TIPO MAXIM-AR, COM VIDROS, BATENTE E FERRAGENS	5	0,60	1,00	À executar	
J2	JANELA DE ALUMÍNIO TIPO MAXIM-AR, COM VIDROS, BATENTE E FERRAGENS (DUPLA HORIZONTAL)	16	0,60	1,20	À executar	
J3	JANELA DE CORRER EM ALUMÍNIO, 2 FLS, COM VIDRO	1	1,00	1,20	À executar	
J4	JANELA DE CORRER EM ALUMÍNIO, 2 FLS, COM VIDRO	2	1,00	1,50	À executar	
J5	VISOR DE VIDRO EM ALUMÍNIO, 1 FL	1	1,10	0,60	À executar	
J6	VISOR DE VIDRO EM ALUMÍNIO, 1 FL	2	1,10	1,00	À executar	
J7	JANELA DE CORRER EM ALUMÍNIO, 2 FLS, COM VIDRO	9	1,10	1,30	À executar	
J8	VISOR DE VIDRO EM ALUMÍNIO, 1 FL	1	1,10	1,80	À executar	
J9	JANELA MAXIM AR DUPLA 200x110	2	1,10	2,00	À executar	
J10	JANELA MAXIM AR TRIPLA 240x110	9	1,10	2,40	À executar	
J11	JANELA DE ALUMÍNIO TIPO MAXIM-AR, COM VIDROS (DUPLA VERTICAL)	1	1,20	1,00	À executar	
J12	JANELA DE CORRER EM ALUMÍNIO, 4 FLS, COM VIDRO	2	1,20	2,00	À executar	

Quadro de esquadrias - Janelas existentes				
J	Descrição	Qtd.	Largura	Altura
J7	JANELA DE CORRER EM ALUMINIO, 2 FLS, COM VIDRO	2	1,30	1,10
J12	JANELA DE CORRER EM ALUMINIO, 4 FLS, COM VIDRO	2	2,00	1,20




LEGENDA ALVENARIA :	
DEMOLIR	
CONSTRUIR	
EXISTENTE	

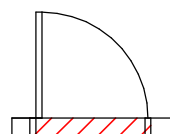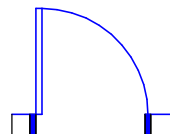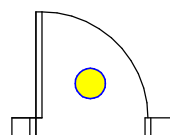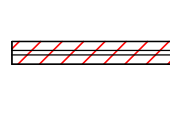LEGENDA DE INTERVENÇÃO EM ESQUADRIAS	
PORTA A RETIRAR	
PORTA A EXECUTAR	
PORTA A PINTAR	
JANELA A REMOVER	
JANELA A EXECUTAR	

**TODAS AS JANELAS DE VIDRO DO TIPO DE CORRER E MAXIM AR
RECEBERÃO SOLEIRA EM GRANITO**

QUADRO DE ÁREAS:		Obra:	Reforma e Ampliação do Hospital e Maternidade Novo Horizonte do Sul
Área a construir:	16,24 m²	Endereço:	Avenida Marcos Freire 1147
Área construída existente:	1368,12 m²	Data:	JANEIRO/2021
Área a reformar:	1368,12 m²	Autor do Projeto:	Eng. Rafael A. Lima CREA 20613/MS
Ocupação:	1540,33 m²	Proprietário:	Prefeitura Municipal de Novo Horizonte do Sul
Taxa de ocupação:	27,02 %		
Intervenção:	2442,00 m²		
Terreno:	5700,00 m²		
Total com ampliação:	1.384,36 m²		
		ESCALA:	FOLHA Nº
Como indicado		CONTEÚDO:	04/0
		Planta baixa - Bloco A	

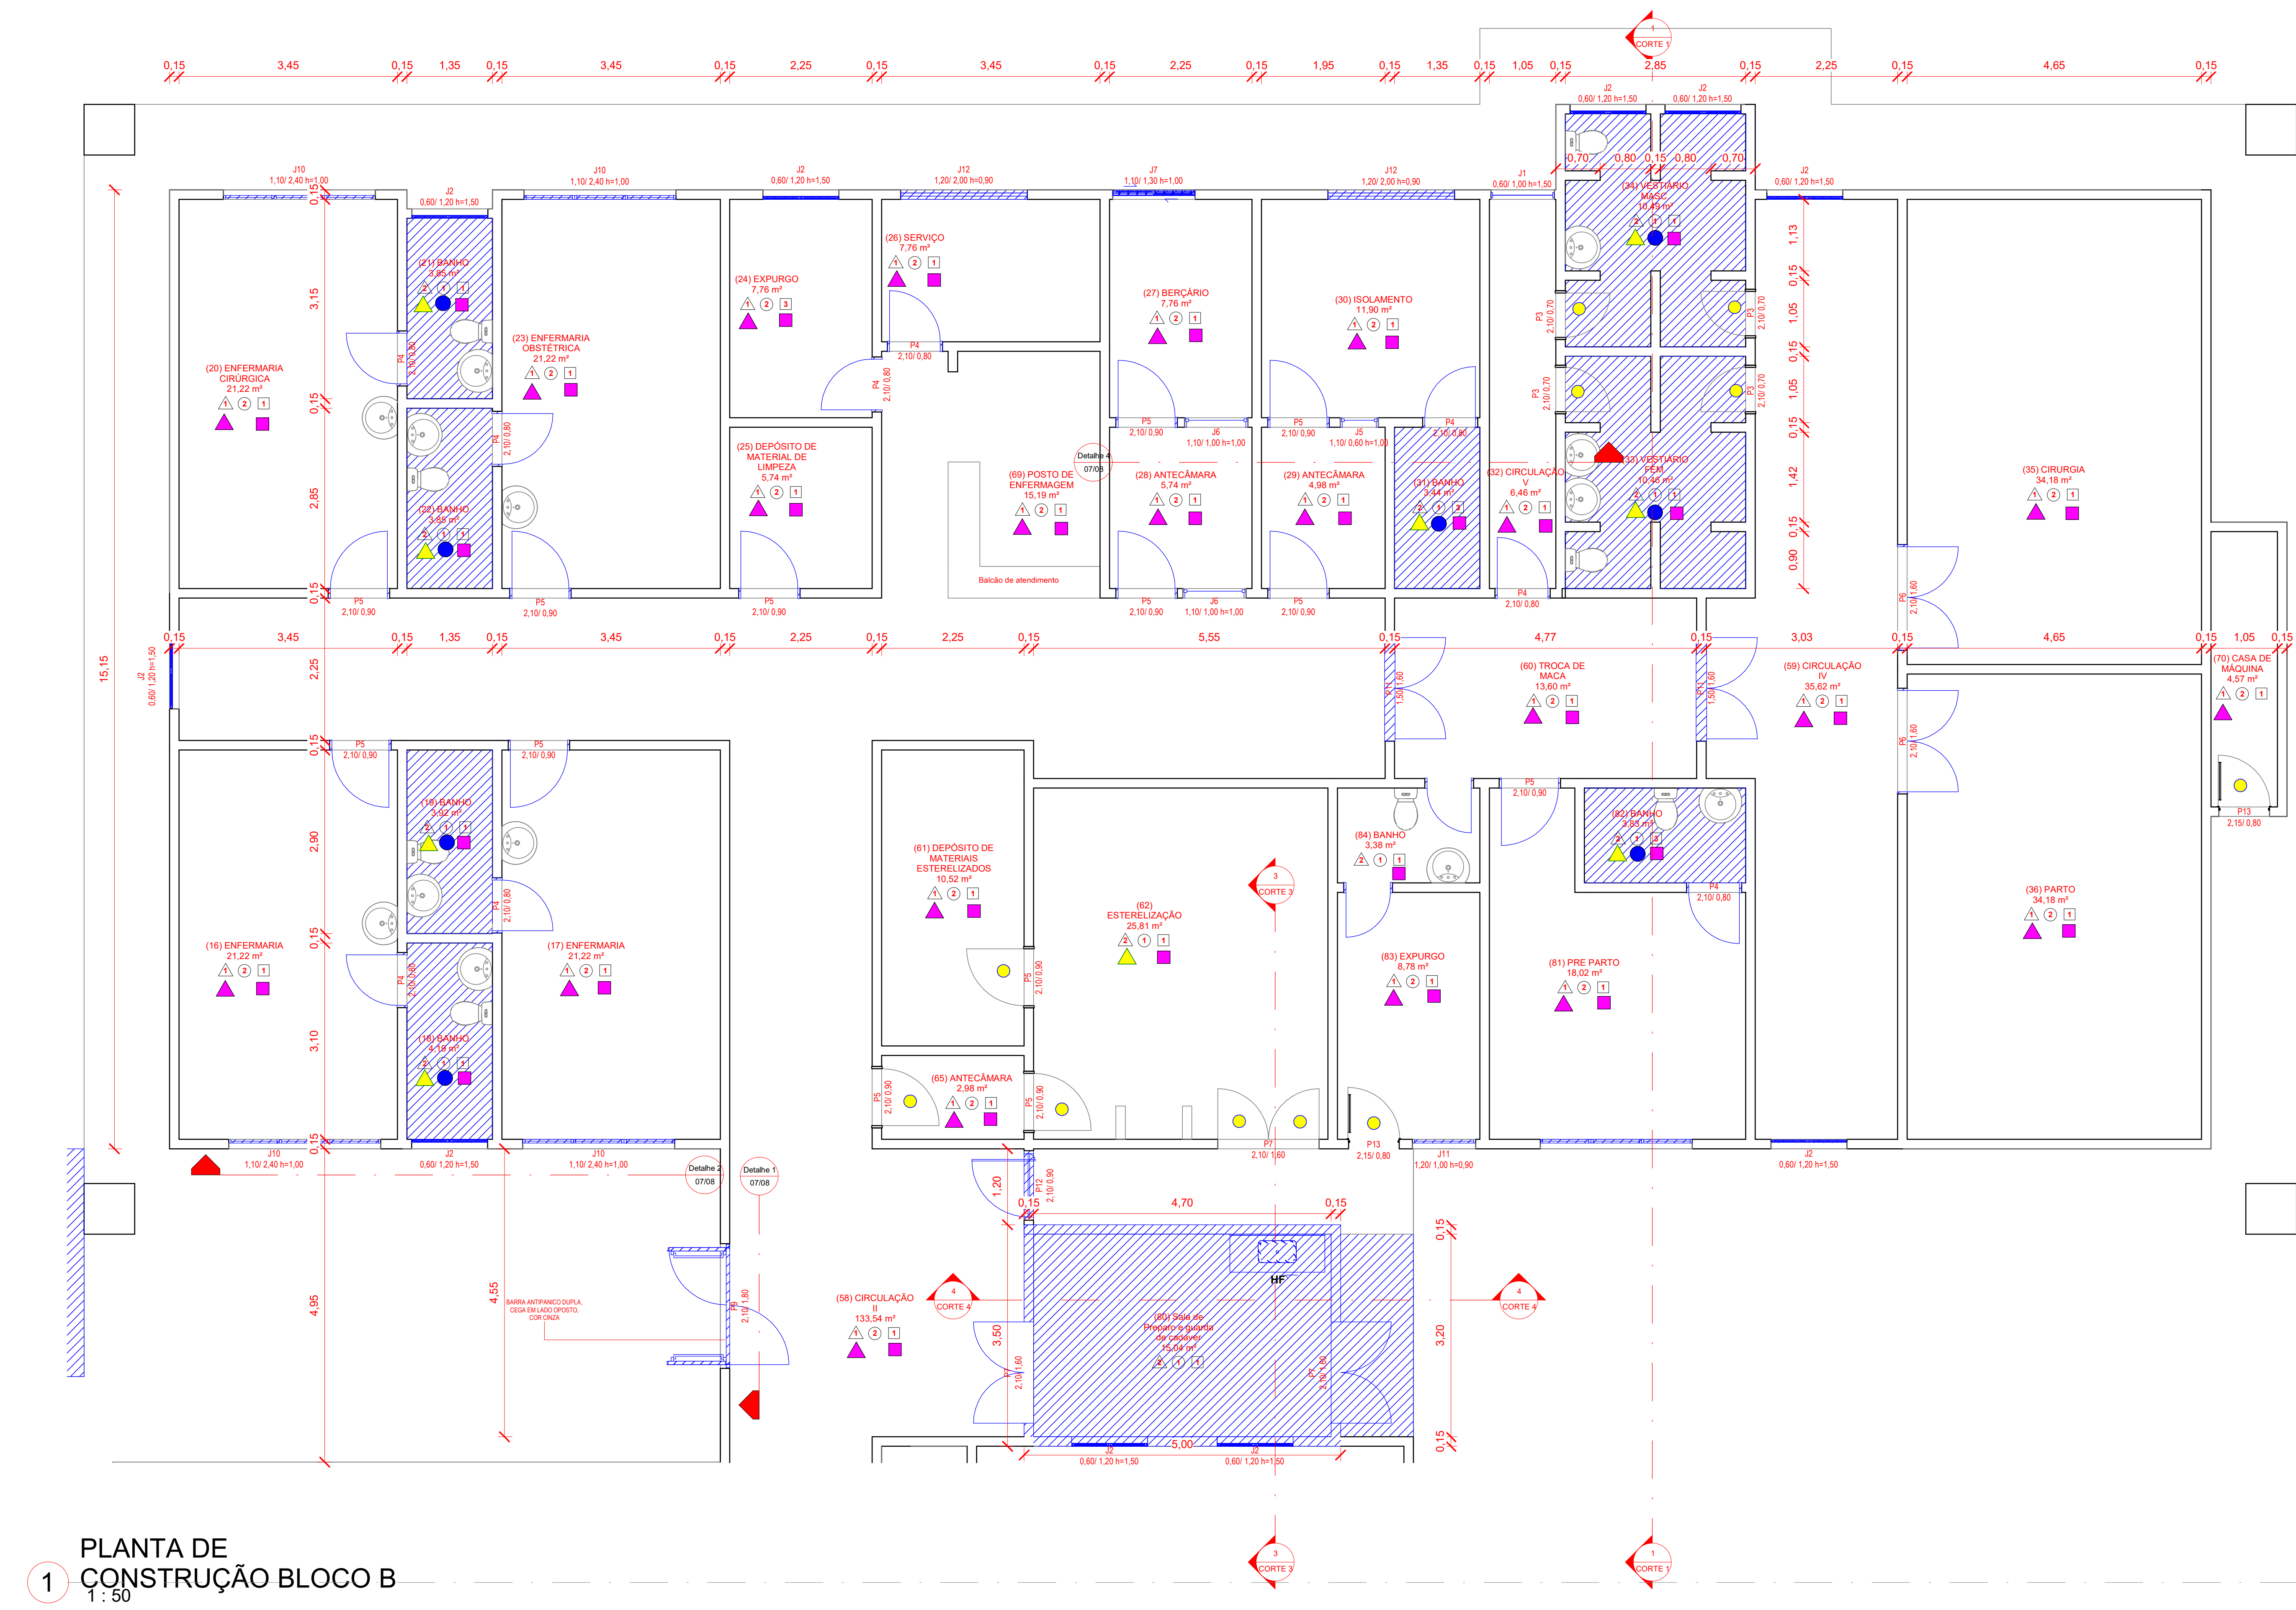

1 PLANTA DE CONSTRUÇÃO BLOCO B
1:50

INSTALAÇÕES HIDROSSANITÁRIAS (À EXECUTAR)

- HF - Ponto de água fria (Verificar altura dos pontos nos ambientes)
- HQ - Ponto de água quente (Verificar altura dos pontos nos ambientes)
- HE - Ponto de esgoto (Verificar altura dos pontos nos ambientes)

LEGENDA DE PISOS	
	PORCELANATO 60 X 60 - PISO SOBRE PISO
	CERÂMICA ESMALTADA 45 X 45

LEGENDA REFORMA REVESTIMENTO DE TETO	
	PINTURA COM TINTA ACRÍLICA SEMI BRILHO
	FORRO DE PVC
	FORRO DE GESSO

LEGENDA DE REFORMA DAS PAREDES	
	PINTURA ACRÍLICA SEMI BRILHO
	SUBSTITUIÇÃO DO REVESTIMENTO CERÂMICO

LEGENDA DE INTERVENÇÃO:	
	PISO E ELEMENTOS A DEMOLIR
	PISO E ELEMENTOS A CONSTRUIR

LEGENDA ALVENARIA :	
DEMOLIR	
CONSTRUIR	
EXISTENTE	

Quadro de esquadrias - Portas (Substituição/Implantação)					
P	Descrição	Qtd.	Largura	Altura	Implantação
P2	PORTA DE MADEIRA EM ACABAMENTO MELAMINICO BRANCO	7	0,60	2,10	À executar
P3	PORTA DE MADEIRA EM ACABAMENTO MELAMINICO BRANCO	5	0,70	2,10	À executar
P4	PORTA DE MADEIRA EM ACABAMENTO MELAMINICO BRANCO	16	0,80	2,10	À executar
P5	PORTA DE MADEIRA EM ACABAMENTO MELAMINICO BRANCO	12	0,90	2,10	À executar
P6	PORTA DE ABRIR / GIRO, DE MADEIRA (02 FLS) FOLHA MÉDIA (NBR 15930) DE 800 X 2100 COM VISOR DE VIDRO 400 X 400	5	1,60	2,10	À executar
P7	PORTA DE ABRIR ALUMÍNIO VENEZIANA	2	1,60	2,10	À executar
P8	PORTA PIVOTANTE 02 FLS DE VIDRO TEMPERADO, ESPESURA DE 10MM	3	0,80	2,10	À executar
P9	PORTA EM ALUMÍNIO DE ABRIR TIPO VENEZIANA DOBRADIÇA TIPO VAI E VEM	1	1,80	2,10	À executar
P10	PORTA DE CORRER EM ALUMÍNIO, 01 FLS	1	1,60	2,10	À executar
P11	PORTA DE ABRIR / GIRO, DE MADEIRA (02 FLS) FOLHA MÉDIA (NBR 15930) DE 800 X 2100 COM VISOR DE VIDRO 400 X 400	2	1,60	1,50	À executar
P12	PORTA PIVOTANTE DE VIDRO TEMPERADO, ESPESURA 10MM	1	0,90	2,10	À executar

Quadro de esquadrias - Portas existentes			
P	Descrição	Qtd.	Larg. Alt.
P1	PORTA PIVOTANTE DE VIDRO TEMPERADO, ESPESURA 10 MM	1	0,90 2,10
P2	PORTA DE MADEIRA EM ACABAMENTO MELAMÍNICO BRANCO	1	0,60 2,10
P3	PORTA DE MADEIRA EM ACABAMENTO MELAMÍNICO BRANCO	5	0,70 2,10
P4	PORTA DE MADEIRA EM ACABAMENTO MELAMÍNICO BRANCO	8	0,80 2,10
P5	PORTA DE MADEIRA EM ACABAMENTO MELAMÍNICO BRANCO	4	0,90 2,10
P7	PORTA DE ABRIR ALUMÍNIO VENEZIANA	2	1,60 2,10
P13	PORTA EM ALUMÍNIO DE ABRIR TIPO VENEZIANA	3	0,80 2,15
P14	PORTA DE CORRER EM ALUMÍNIO, 01 FLS	1	1,80 2,10
P15	PORTAO DE CORRER EM CHAPA DOBRADA	1	5,00 2,10
P16	PORTA DE CORRER EM ALUMÍNIO, 02 FLS MOVEIS COM VIDRO	1	3,00 2,10
P17	PORTA PIVOTANTE DE VIDRO TEMPERADO, ESPESURA 10MM	5	0,80 2,10

Quadro de esquadrias - Janelas (Substituição/Implantação)					
J	Descrição	Qtd.	Altura	Largura	Implantação
J1	JANELA DE ALUMÍNIO TIPO MAXIM-AR, COM VIDROS, BATENTE E FERRAGENS	5	0,60	1,00	À executar
J2	JANELA DE ALUMÍNIO TIPO MAXIM-AR, COM VIDROS, BATENTE E FERRAGENS (DUPLA HORIZONTAL)	16	0,60	1,20	À executar
J3	JANELA DE CORRER EM ALUMÍNIO, 2 FLS, COM VIDRO	1	1,00	1,20	À executar
J4	JANELA DE CORRER EM ALUMÍNIO, 2 FLS, COM VIDRO	2	1,00	1,50	À executar
J5	VISOR DE VIDRO EM ALUMÍNIO, 1 FL	1	1,10	0,60	À executar
J6	VISOR DE VIDRO EM ALUMÍNIO, 1 FL	2	1,10	1,00	À executar
J7	JANELA DE CORRER EM ALUMÍNIO, 2 FLS, COM VIDRO	9	1,10	1,30	À executar
J8	VISOR DE VIDRO EM ALUMÍNIO, 1 FL	1	1,10	1,80	À executar
J9	JANELA MAXIM AR DUPLA 200x110	2	1,10	2,00	À executar
J10	JANELA MAXIM AR TRIPLA 240x110	9	1,10	2,40	À executar
J11	JANELA DE ALUMÍNIO TIPO MAXIM-AR, COM VIDROS (DUPLA VERTICAL)	1	1,20	1,00	À executar
J12	JANELA DE CORRER EM ALUMÍNIO, 4 FLS, COM VIDRO	2	1,20	2,00	À executar

Quadro de esquadrias - Janelas existentes				
J	Descrição	Qtd.	Largura	Altura
J7	JANELA DE CORRER EM ALUMINIO, 2 FLS, COM VIDRO	2	1,30	1,10
J12	JANELA DE CORRER EM ALUMINIO, 4 FLS, COM VIDRO	2	2,00	1,20

REVESTIMENTO EXISTENTE		
☒ PAREDE	☐ PISO	☐ TETO
1. PAREDE DE ALVENARIA COM ACABAMENTO E PINTURA	1. REVESTIMENTO CERÂMICO PARA PISO COM PLACAS TIPO ESMALTADA	1. LAJE
2. PAREDES DE ALVENARIA INTERNAS COM PLACAS TIPO ESMALTADA	2. PISO EM GRANITO	2. FORRO DE PVC
3. PAREDES DE DIVISÓRIA EM GESSO DRYWALL	3. PISO EM PAVIMENTO INTERTRAVADO	3. FORRO DE GESSO
	4. CONCRETO DESEMPENADO	
* OBS:		

LEGENDA DE INTERVENÇÃO EM ESQUADRIAS:	
PORTA A RETIRAR	
PORTA A EXECUTAR	
PORTA A PINTAR	
JANELA A REMOVER	
JANELA A EXECUTAR	


TODAS AS JANELAS DE VIDRO DO TIPO DE CORRER E MAXIM AR RECEBERÃO SOLEIRA EM GRANITO

APROVAÇÃO:


Prefeitura Municipal de Novo Horizonte do Sul

PROJETO ARQUITETÔNICO


QUADRO DE ÁREAS:	Obra:	Reforma e Ampliação do Hospital e Maternidade Novo Horizonte do Sul
Área a construir: 16,24 m²	Endereço:	Avenida Marcos Freire 1147
Área construída existente: 1368,12 m²	Data:	JANEIRO/2022
Área a reformar: 1368,12 m²		
Ocupação: 1540,33 m²		
Taxa de ocupação: 27,02 %		
Intervenção: 2442,00 m²	Autor do Projeto:	Eng. Rafael A. Lima CREA 20613/MS
Terreno: 5700,00 m²		
Total com ampliação: 1.384,36 m²	Proprietário:	Prefeitura Municipal de Novo Horizonte do Sul
ESCALA:	CONTEUDO:	FOLHA Nº
1 : 50	Planta baixa - Bloco B	05/08

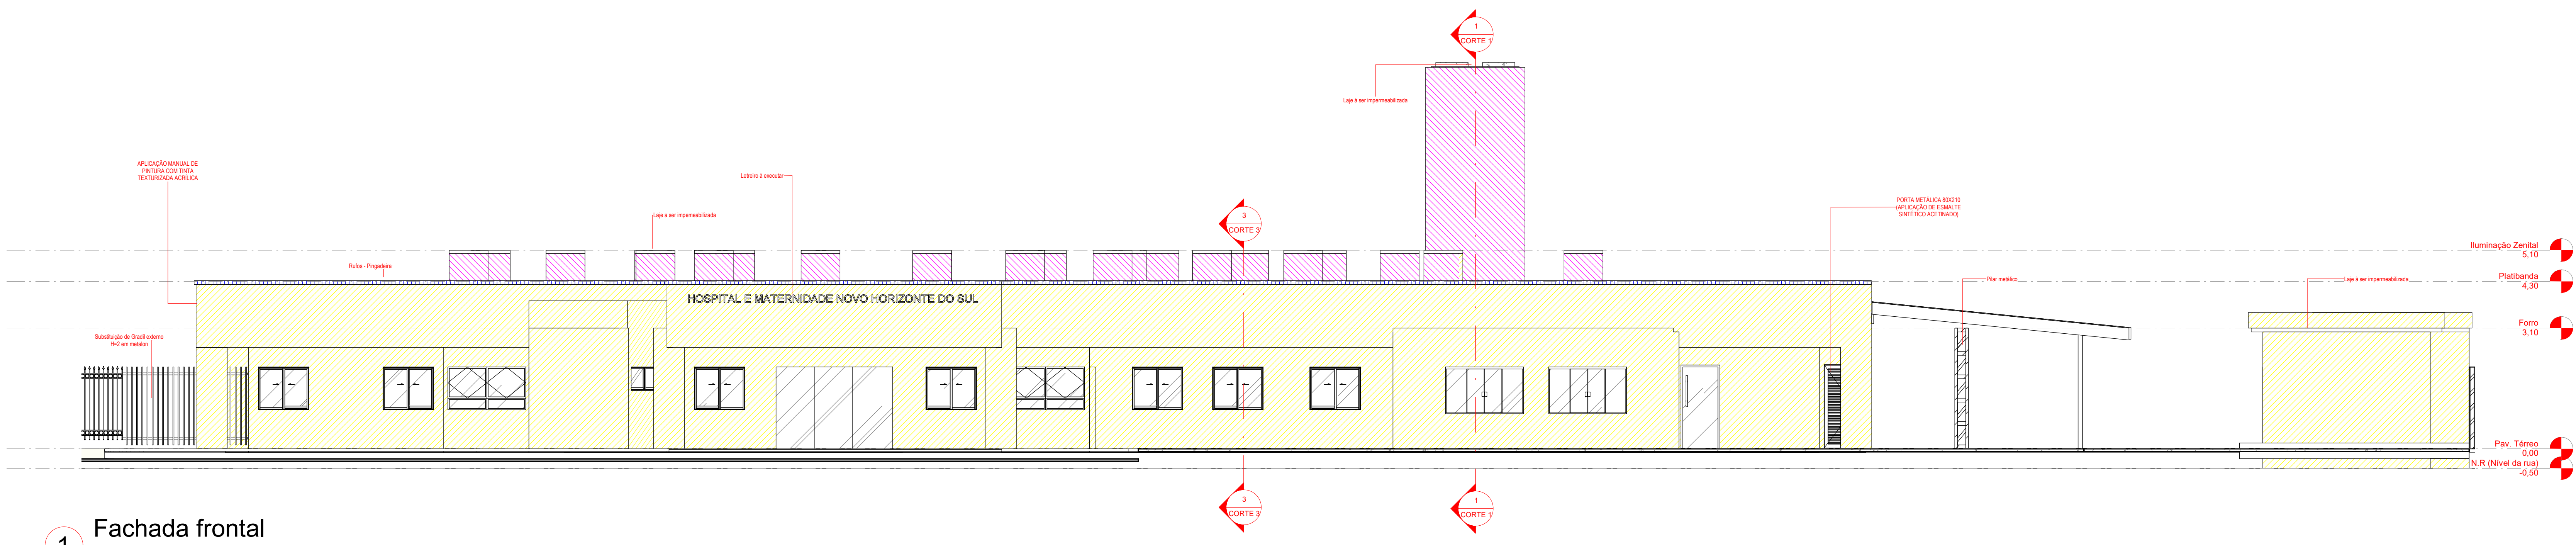


1 Fachada frontal
1 : 75

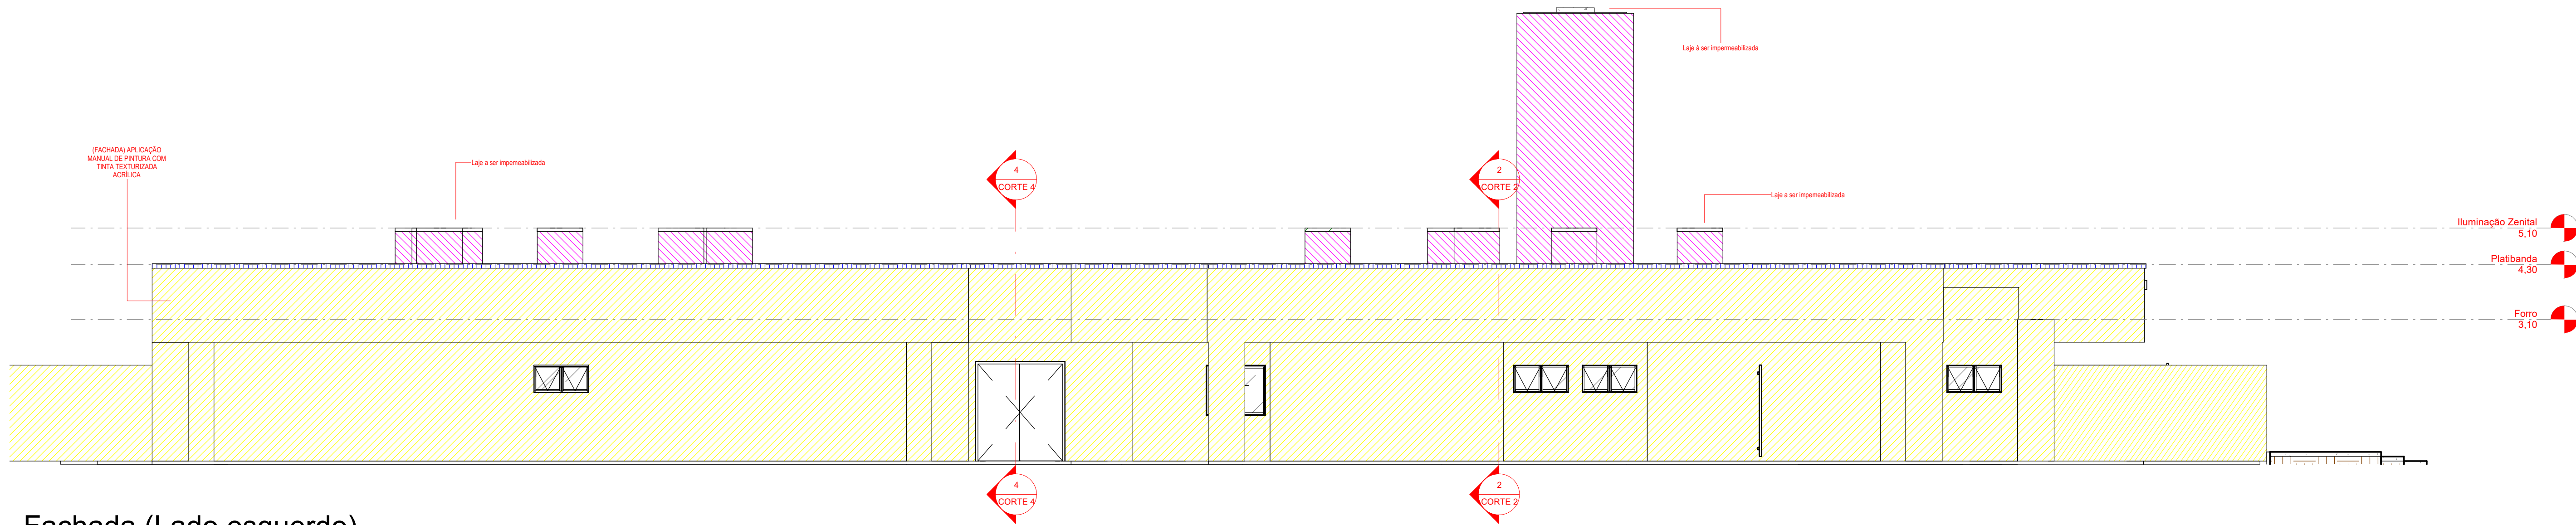

3 Fachada (Lado esquerdo)
1 : 75

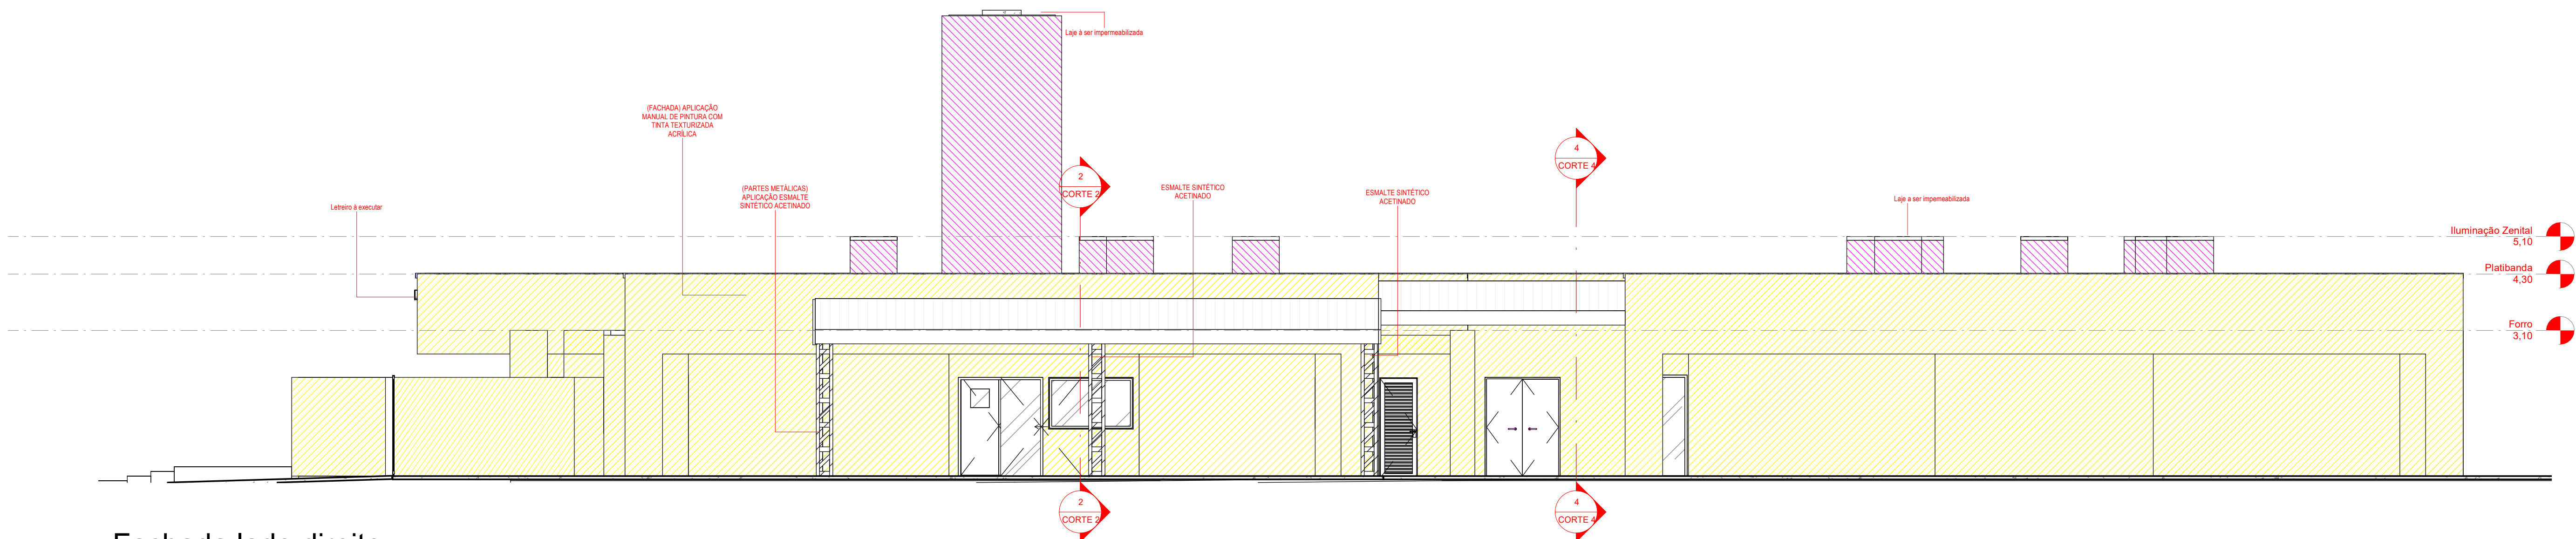

4 Fachada lado direito
1 : 75

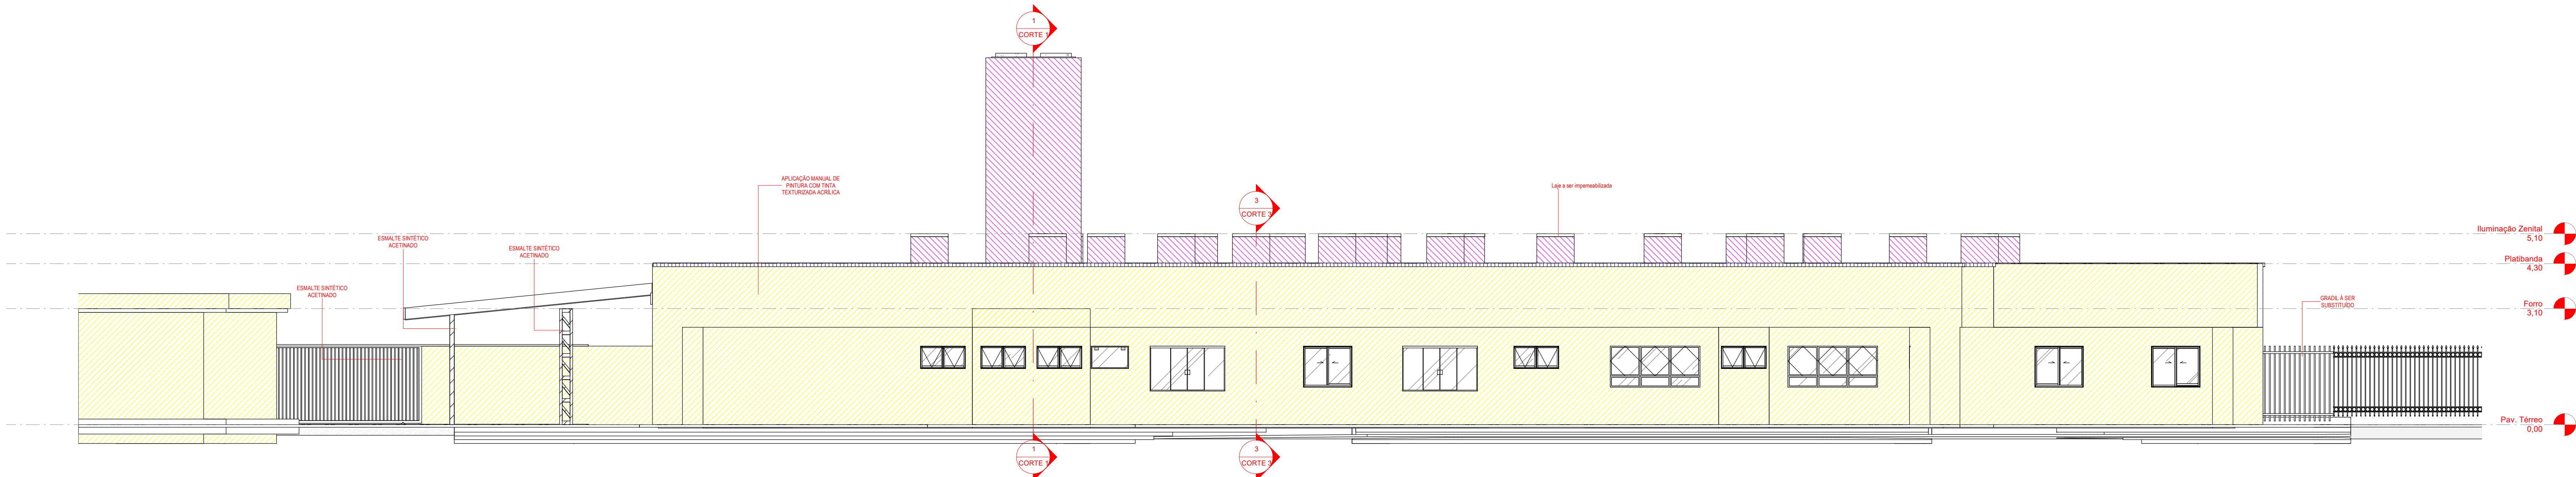

2 Fachada fundos
1 : 75

MATERIAIS	
	TINTA TEXTURIZADA ACRÍLICA
	TINTA LATEX ACRÍLICO
	VIDRO
	CERÂMICA 33x45

NOTAS

- MEDIDAS E NÍVEIS EM METROS.
- VERIFICAR POSIÇÃO EXATA DOS PILARES NO PROJETO ESTRUTURAL.
- VERIFICAR DETALHES CONSTRUTIVOS PERTINENTES NAS PRANCHAS DE DETALHAMENTO.
- EM CASO DE CONFLITO DE INFORMAÇÕES ENTRE O PROJETO GRÁFICO E O MEMORIAL DESCRITIVO, PREVALECE A INFORMAÇÃO CONTIDA NOS DESENHOS.
- ALTERAÇÕES NESTE PROJETO SOMENTE COM AUTORIZAÇÃO EXPRESSA DO FISCAL RESPONSÁVEL, MEDIANTE APROVAÇÃO DO PROJETISTA.

REFERÊNCIAS:

- PLANILHA DE QUANTITATIVOS
- MEMORIAL DESCRITIVO E ESPECIFICAÇÕES TÉCNICAS

LEGENDA:


	INDICAÇÃO NÍVEIS PLANTA, CORTES E ELEVações		INDICAÇÃO DE CORTES 1:25 - DETALHAMENTOS
	INDICAÇÃO DE CORTES		ESPECIFICAÇÕES DE MATERIAIS
	INDICAÇÃO DE PONTUAÇÃO E ELEVações		INDICAÇÃO DE EIXOS
	INDICAÇÃO DE PORTAS E JANELAS		INDICAÇÃO DE PORTAS E JANELAS

APROVAÇÃO:


Prefeitura Municipal de Novo Horizonte do Sul

PROJETO ARQUITETÔNICO


QUADRO DE ÁREAS:		Obra: Reforma e Ampliação do Hospital e Maternidade Novo Horizonte do Sul	
Área a construir: 16,24 m²		Endereço: Avenida Marcos Freire 1147	
Área construída existente: 1368,12 m²		Data: JANEIRO/2022	
Área a reformar: 1368,12 m²		Autor do Projeto: Eng. Rafael A. Lima CREA 20613/MS	
Ocupação: 1540,33 m²			
Taxa de ocupação: 27,02 %			
Intervenção: 2442,00 m²			
Terreno: 5700,00 m²			
Total com ampliação: 1.384,36 m²		Proprietário: Prefeitura Municipal de Novo Horizonte do Sul	
ESCALA: Como indicado		CONTEÚDO: Vistas	FOLHA Nº: 06/08

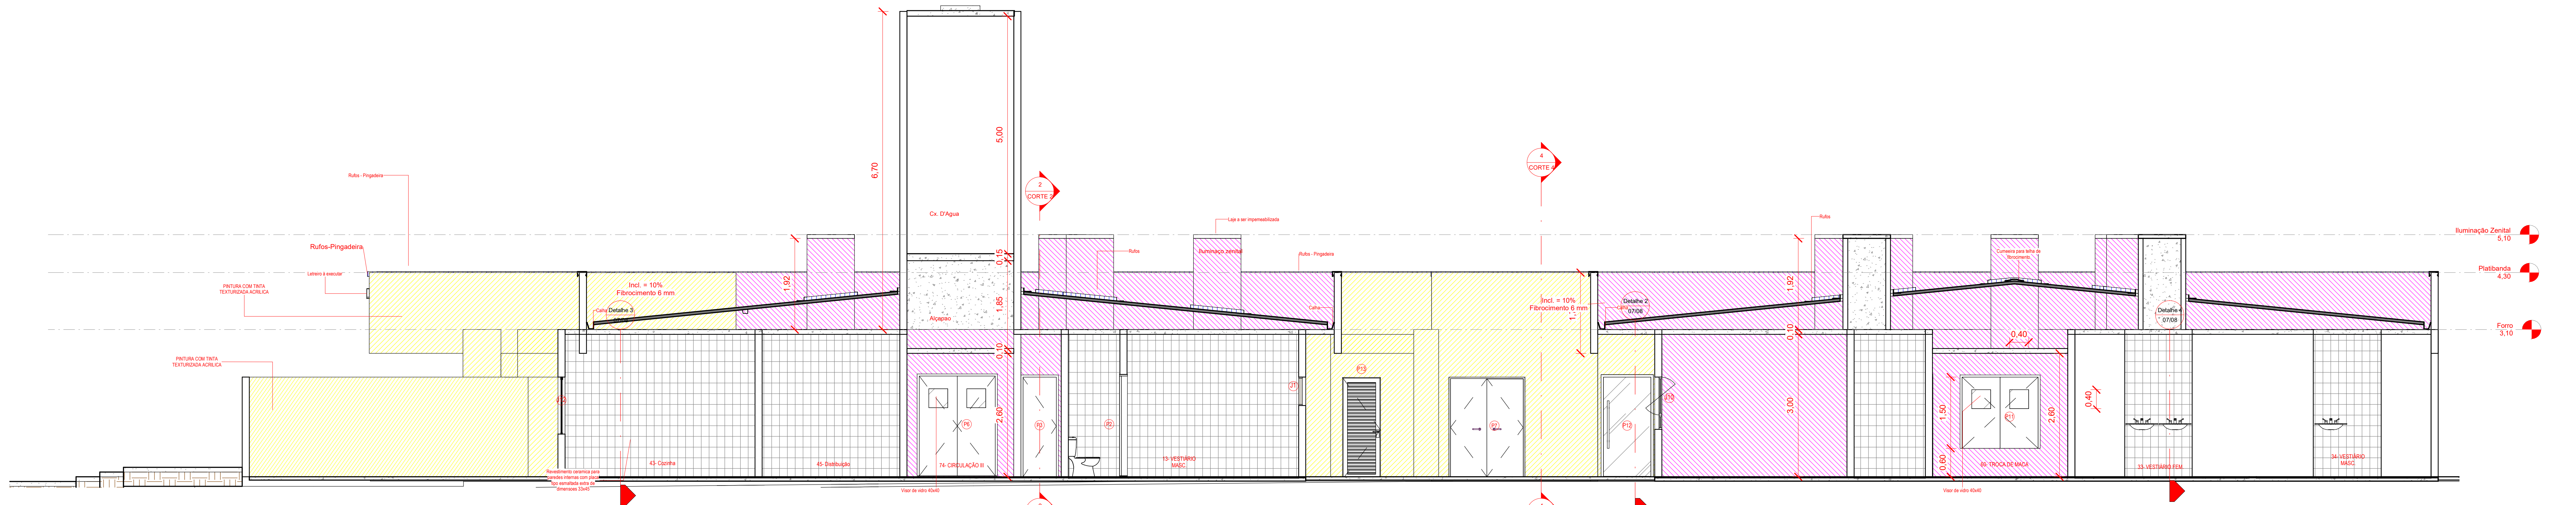


1 CORTE 1
1 : 50

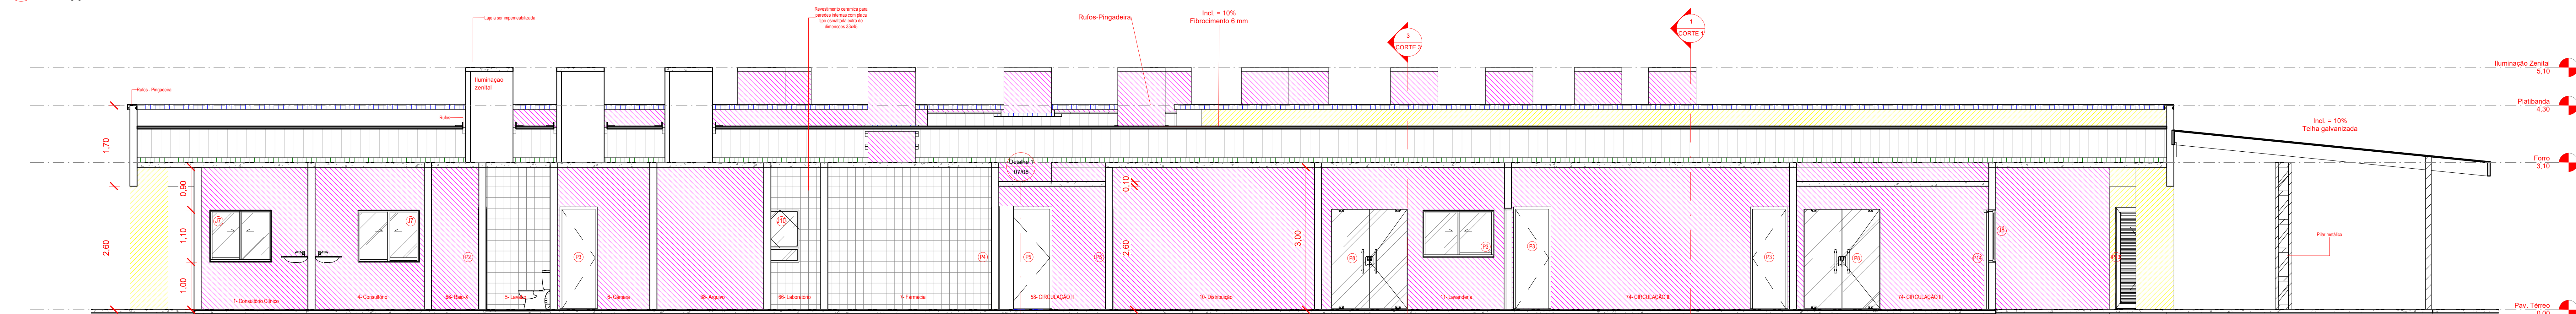


2 CORTE 2
1 : 50

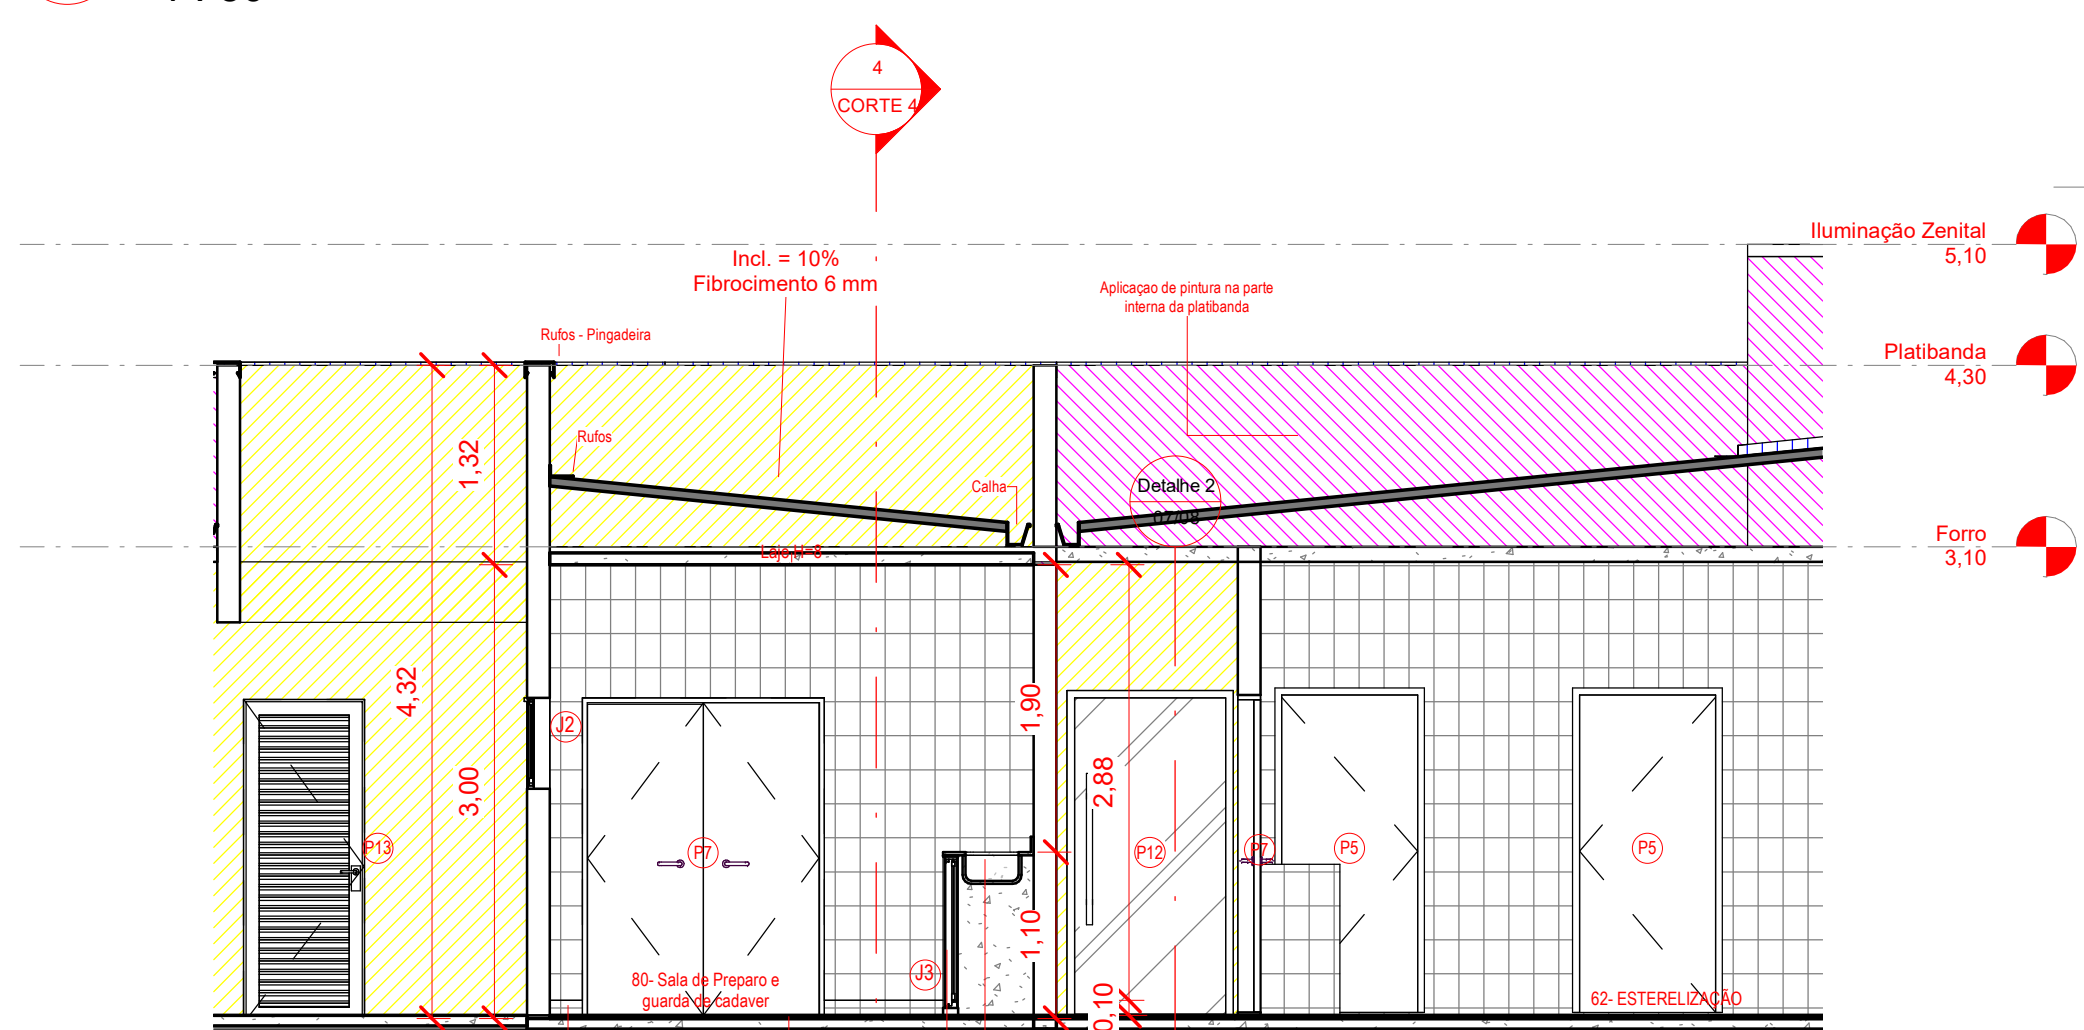


3 CORTE 3
1 : 50

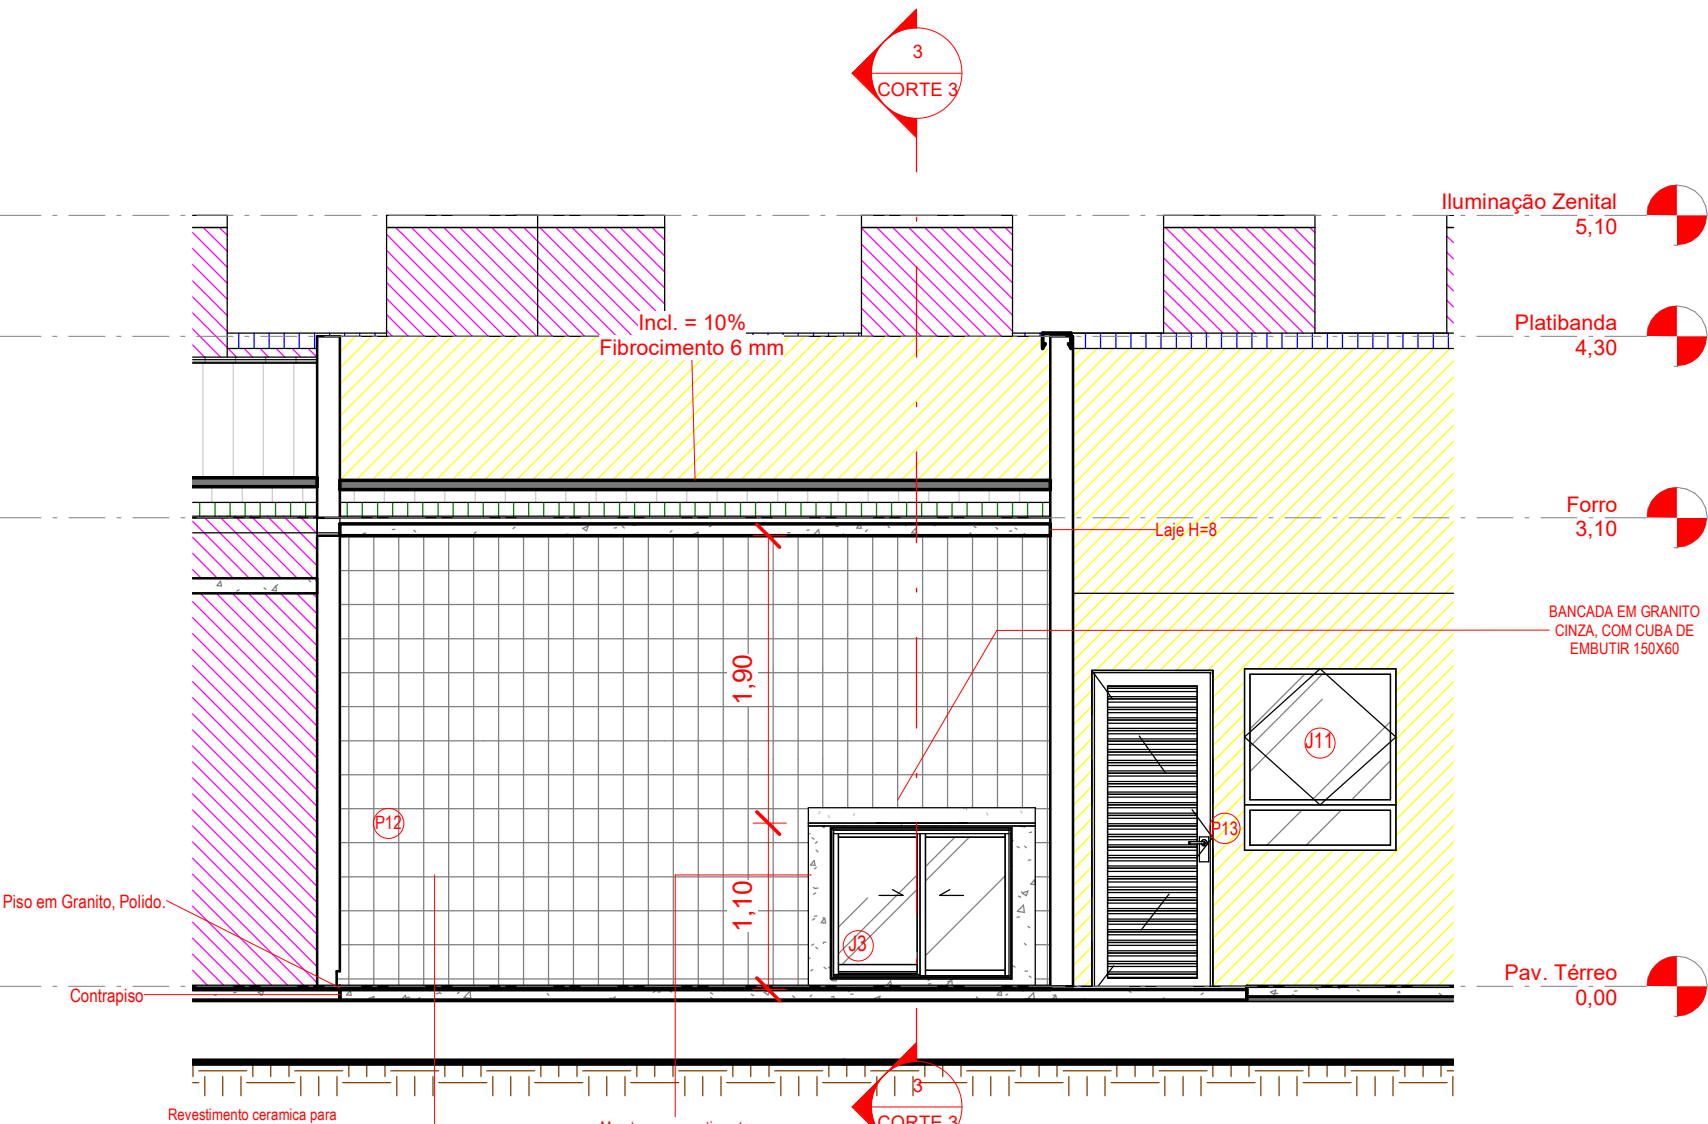


4 CORTE 4
1 : 50

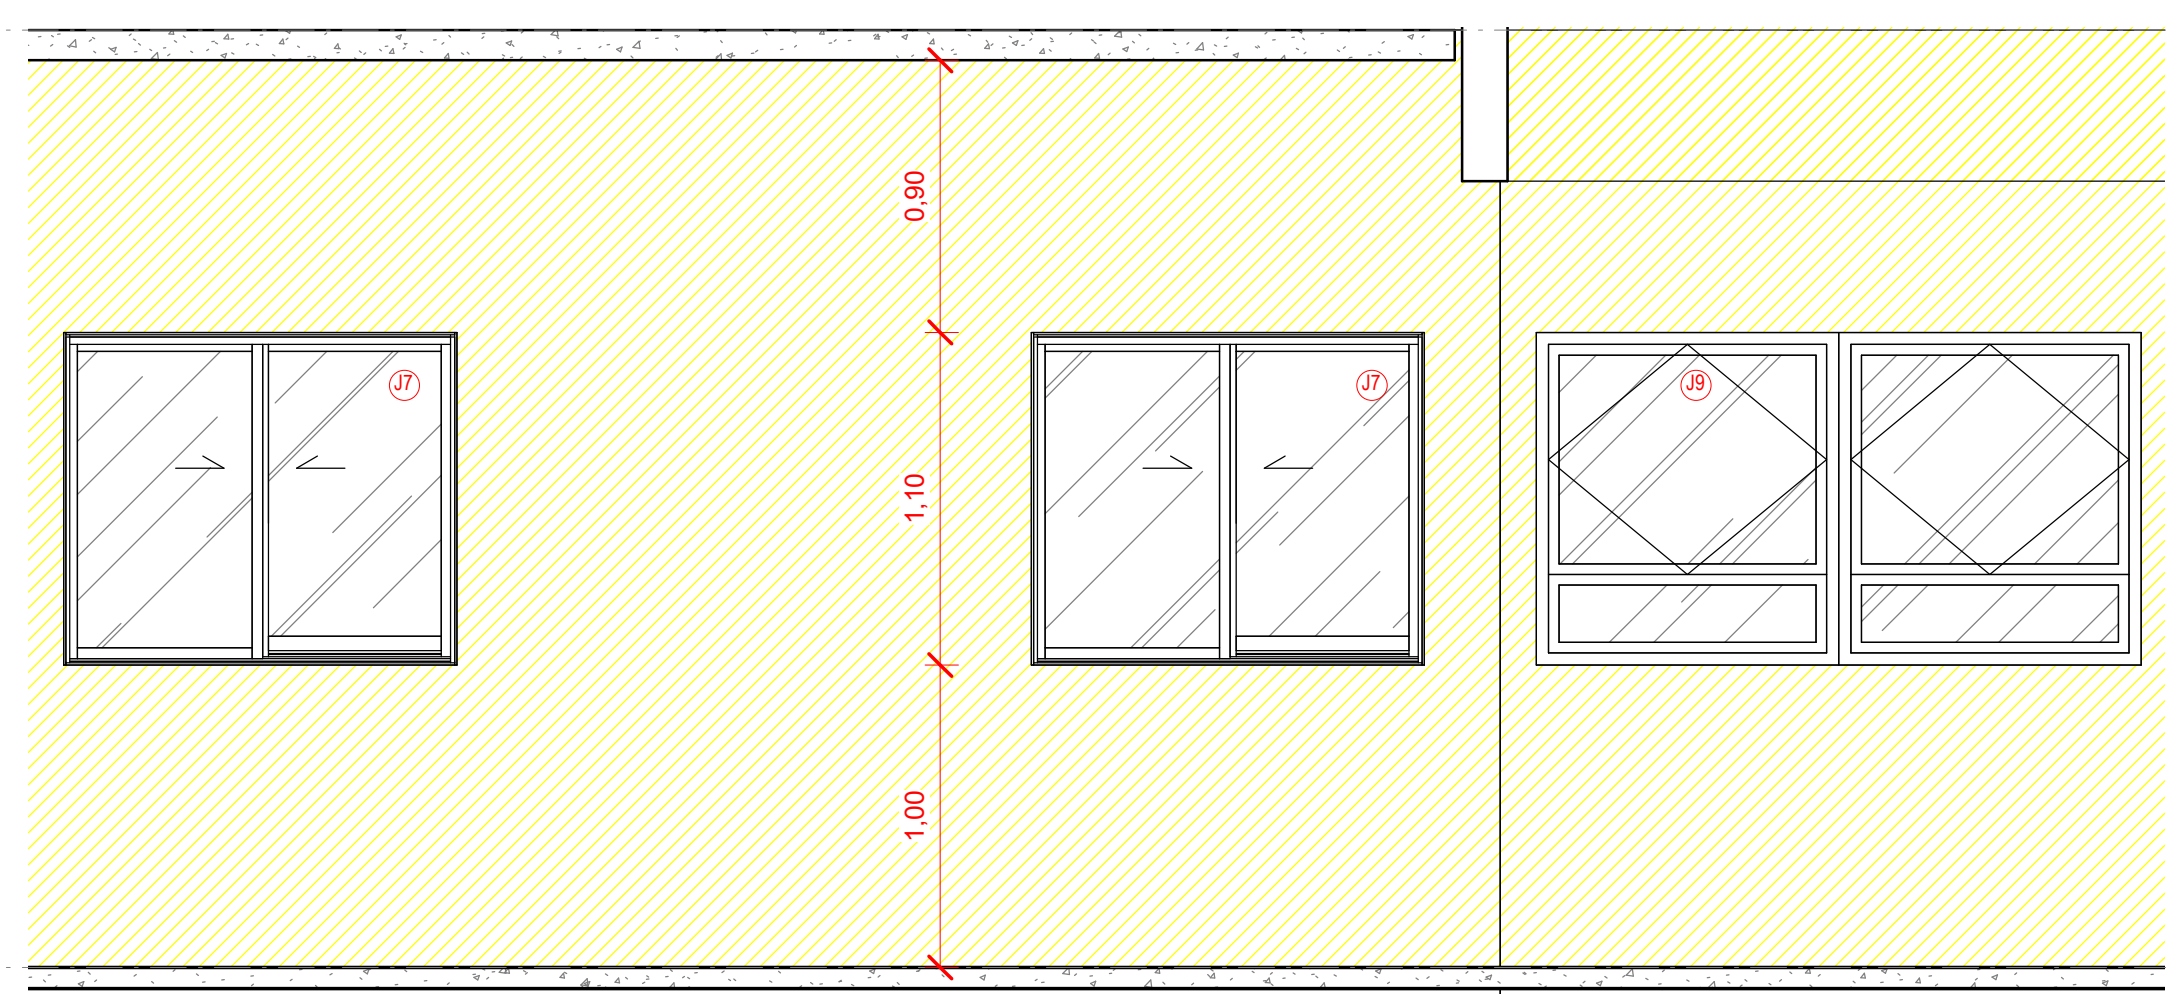


7 Detalhe 3
1 : 25

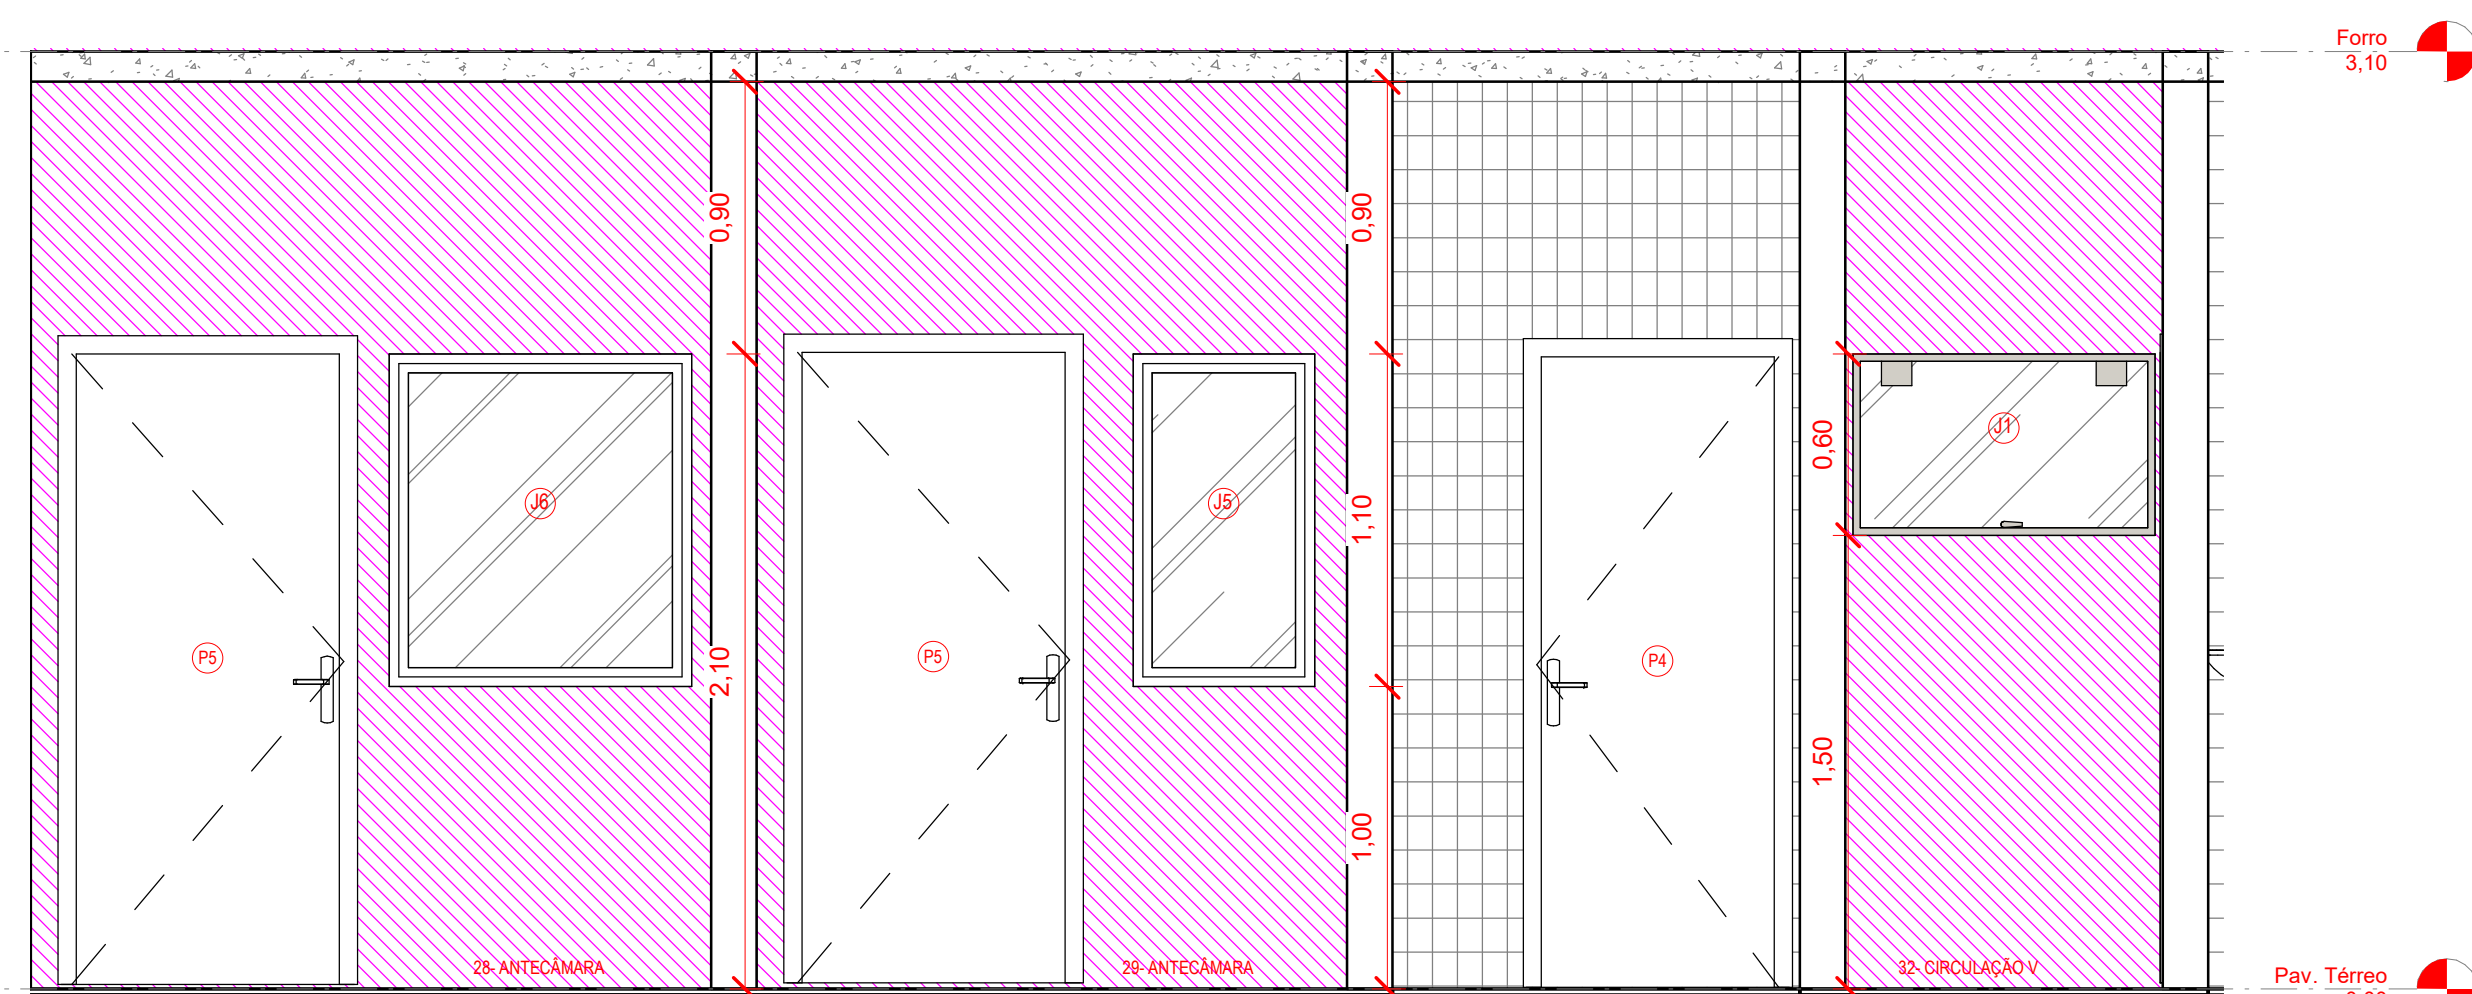

8 Detalhe 4
1 : 25

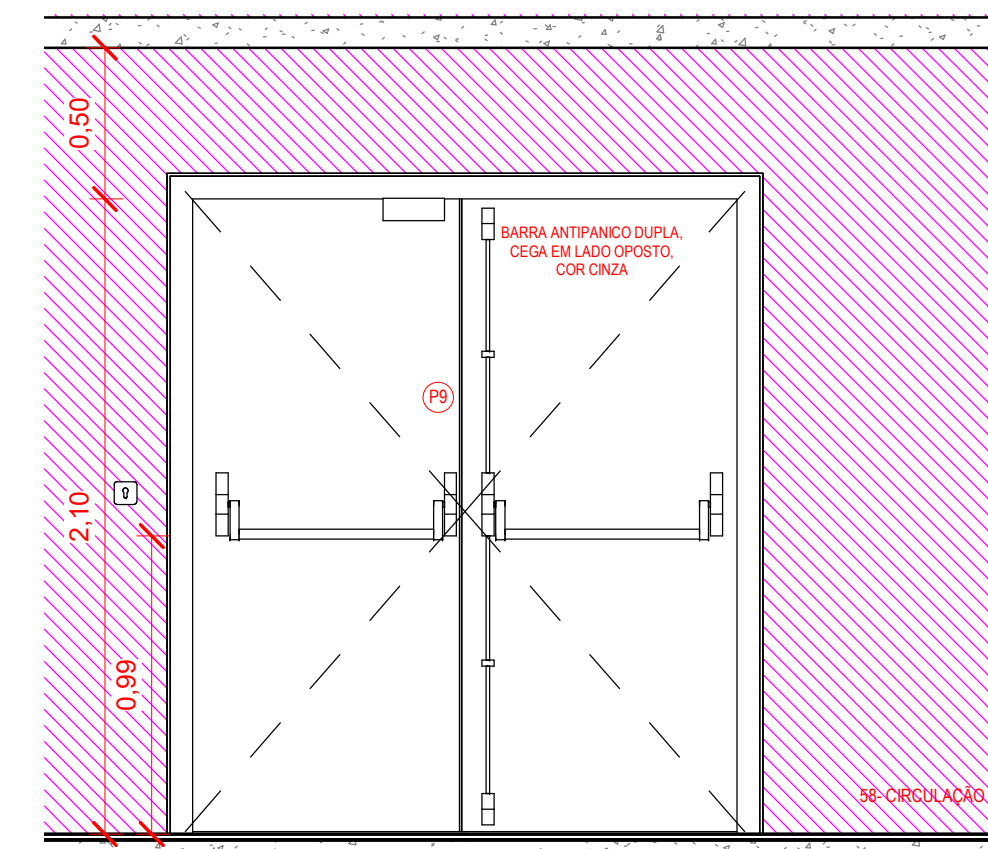

5 Detalhe 1
1 : 25

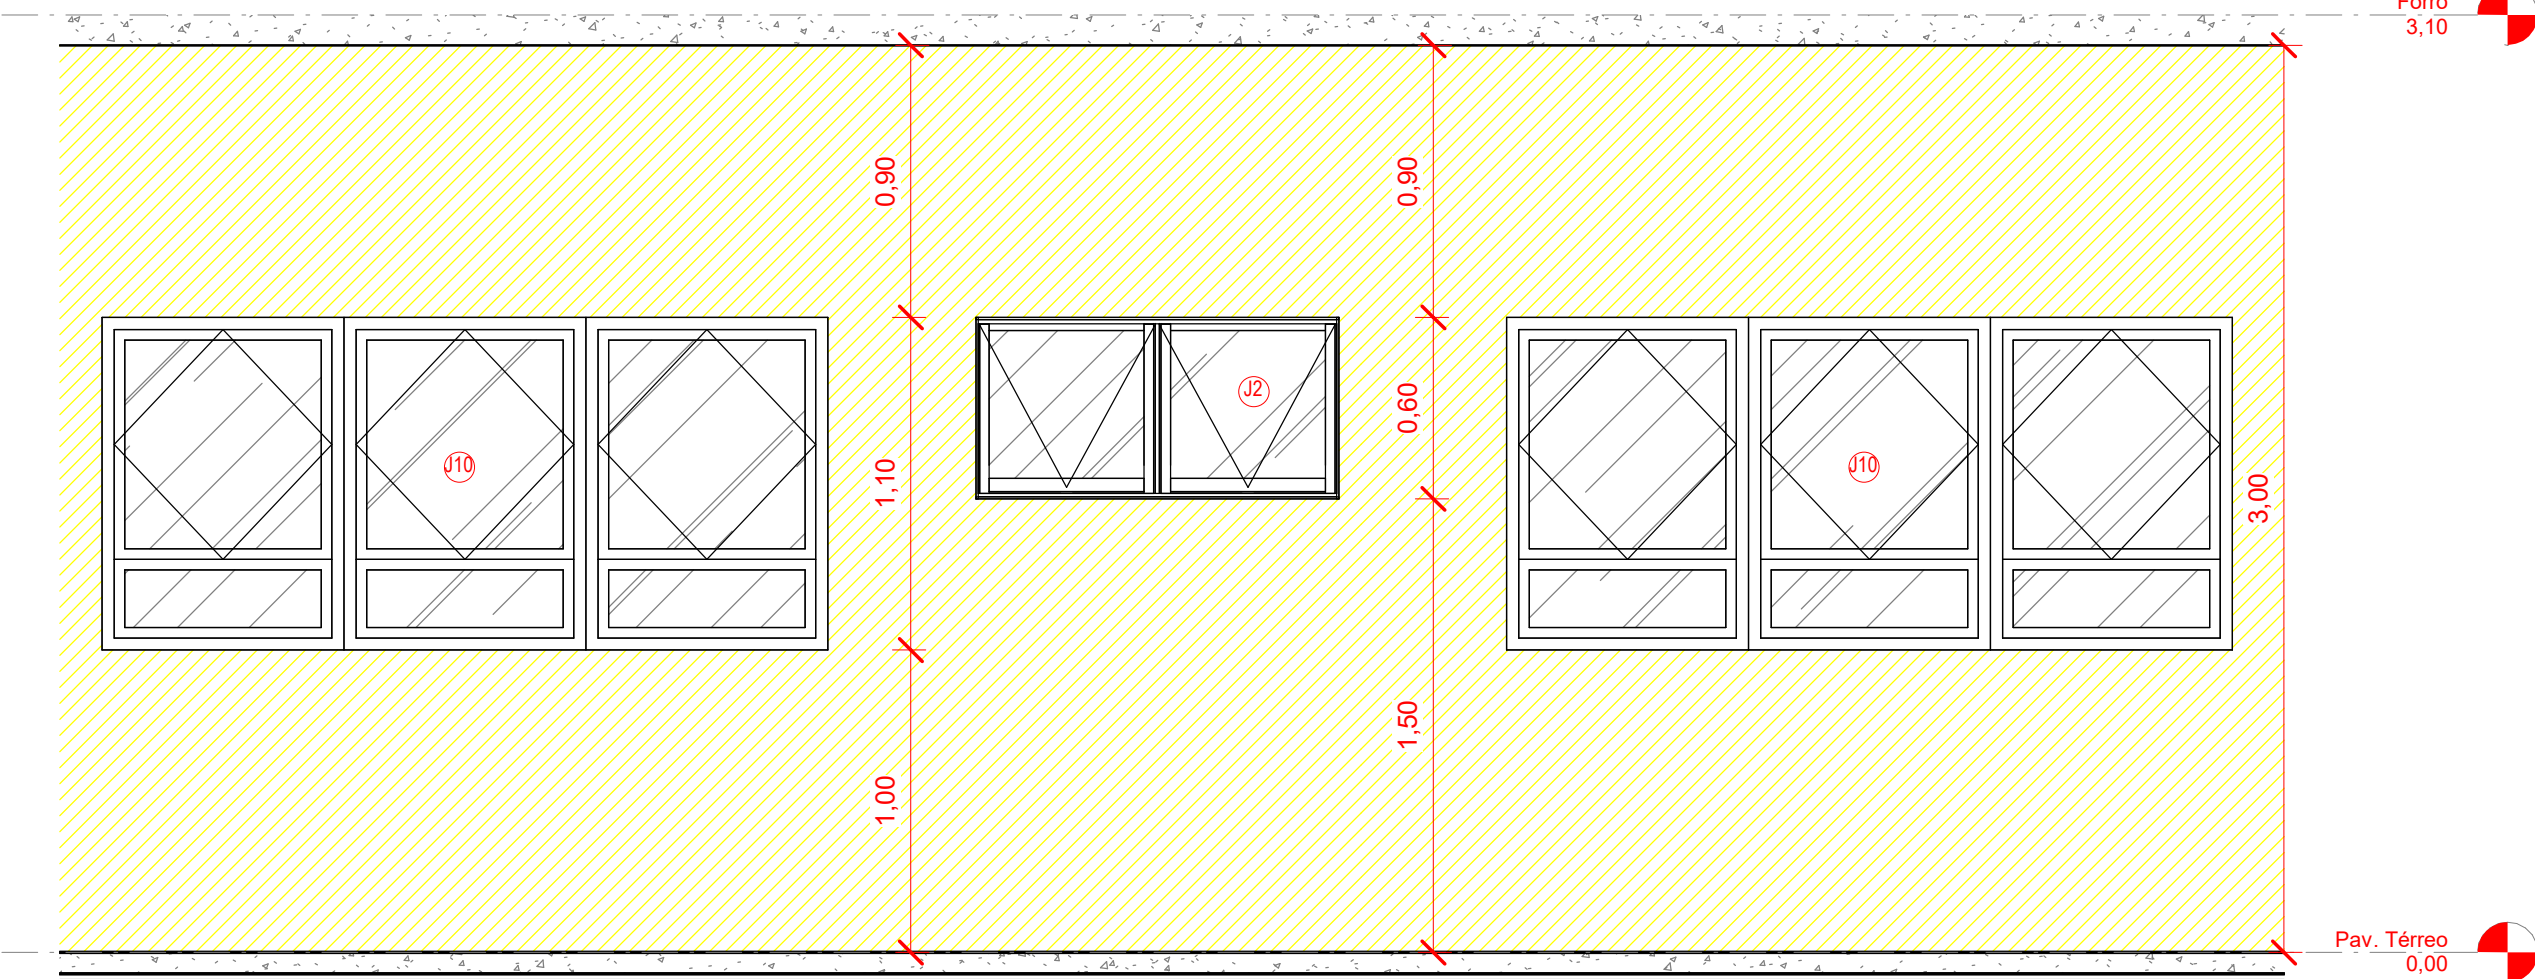

6 Detalhe 2
1 : 25

TODAS AS JANELAS DE VIDRO DO TIPO DE CORRER E MAXIM AR RECEBERÃO SOLEIRA EM GRANITO

MATERIAIS	
	TINTA TEXTURIZADA ACRILICA
	TINTA LATEX ACRILICO
	VIDRO
	CERÂMICA 33x45

NOTAS

- MEDIDAS E NÍVEIS EM METROS;
- VERIFICAR POSIÇÃO EXATA DOS PILARES NO PROJETO ESTRUTURAL;
- VERIFICAR DETALHES CONSTRUTIVOS PERTINENTES NAS PRANCHAS DE DETALHAMENTO;
- EM CASO DE CONFLITO DE INFORMAÇÕES ENTRE O PROJETO GRÁFICO E O MEMORIAL DESCRITIVO, PREVALERÁ A INFORMAÇÃO CONTIDA NOS DESENHOS;
- ALTERAÇÕES NESTE PROJETO SOMENTE COM AUTORIZAÇÃO EXPRESSA DO FISCAL RESPONSÁVEL, MEDIANTE APROVAÇÃO DO PROJETISTA.

REFERÊNCIAS:


- PLANILHA DE QUANTITATIVOS
- MEMORIAL DESCRITIVO E ESPECIFICAÇÕES TÉCNICAS

LEGENDA:			
	INDICAÇÃO NÍVEIS PLANTA, CORTES E ELEVações		INDICAÇÃO DE CORTES 1:25 - DETALHAMENTOS
	INDICAÇÃO DE CORTES		ESPECIFICAÇÕES DE MATERIAIS
	INDICAÇÃO DE FACHADAS/VISTAS/ELEVações		INDICAÇÃO DE EIXOS
	INDICAÇÃO DE PORTAS E JANELAS		INDICAÇÃO DE PORTAS E JANELAS

Prefeitura Municipal de Novo Horizonte do Sul

PROJETO ARQUITETÔNICO

QUADRO DE ÁREAS:		Obra:	Reforma e Ampliação do Hospital e Maternidade Novo Horizonte do Sul
Área a construir:	16,24 m²	Endereço:	Avenida Marcos Freire 1147
Área construída existente:	1368,12 m²	Data:	JANEIRO/2022
Área a reformar:	1368,12 m²		
Ocupação:	1540,33 m²		
Taxa de ocupação:	27,02 %		
Intervenção:	2442,00 m²	Autor do Projeto:	Eng. Rafael A. Lima CREA 20613/MS
Terreno:	5700,00 m²		
Total com ampliação:	1.384,36 m²	Proprietário:	Prefeitura Municipal de Novo Horizonte do Sul
ESCALA:	Como indicado	CONTEÚDO:	Cortes e Detalhes
		FOLHA Nº:	07/08

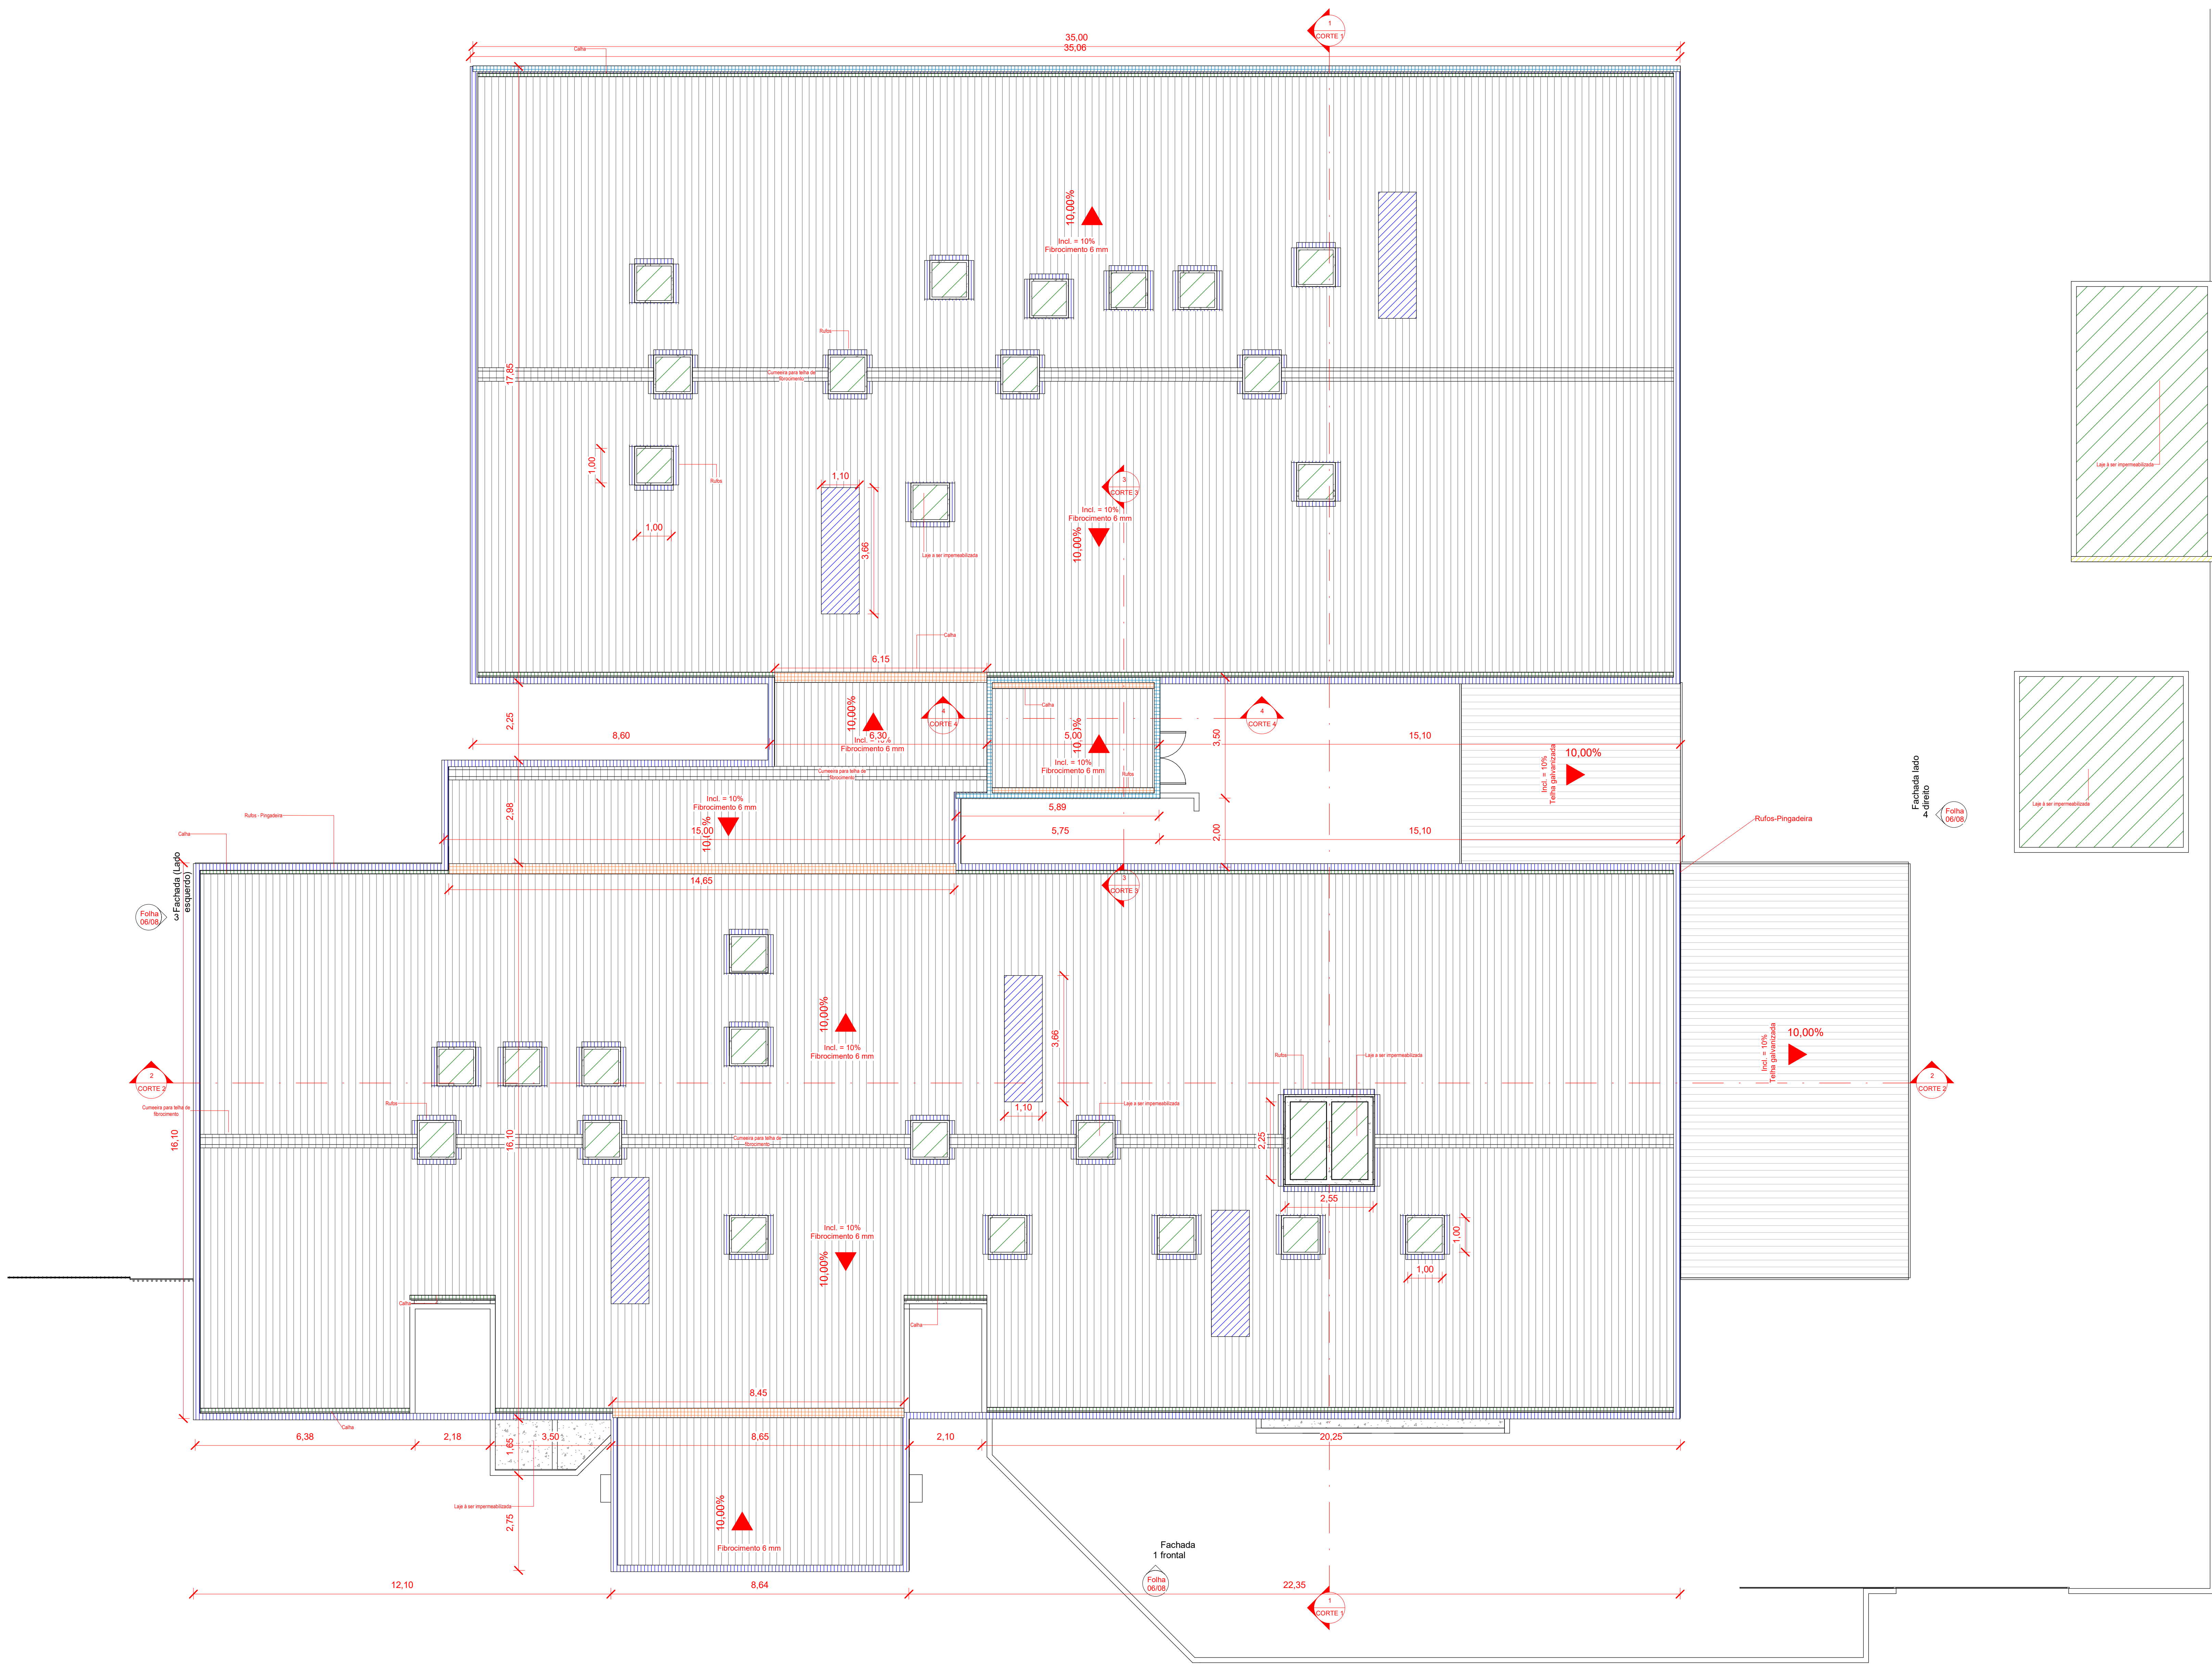

1 PLANTA DE COBERTURA
1 : 75

LEGENDA:

- IMPERMEABILIZAÇÃO COM EMULSÃO ASFÁLTICA DUAS DEMÃOS
- SUBSTITUIÇÃO DE TELHAS
- SUBSTITUIÇÃO OU IMPLANTAÇÃO DE CALHAS
- SUBSTITUIÇÃO OU IMPLANTAÇÃO DE RUFOS
- CALHA EXISTENTE
- RUFO EXISTENTE

APROVAÇÃO:

Prefeitura Municipal de Novo Horizonte
do Sul

PROJETO ARQUITETÔNICO

QUADRO DE ÁREAS:	Obra:	Reforma e Ampliação do Hospital e Maternidade Novo Horizonte do Sul
Área a construir:	Endereço:	Avenida Marcos Freire 1147
Área construída	Data:	JANEIRO/2022
existente:		
Área a reformar:		
Ocupação:		
Taxa de ocupação:		
Intervenção:		
Terreno:		
Total com		
ampliação:		

ESCALA:	CONTEÚDO:	FOLHA Nº
Como indicado	Planta de cobertura	08/08