



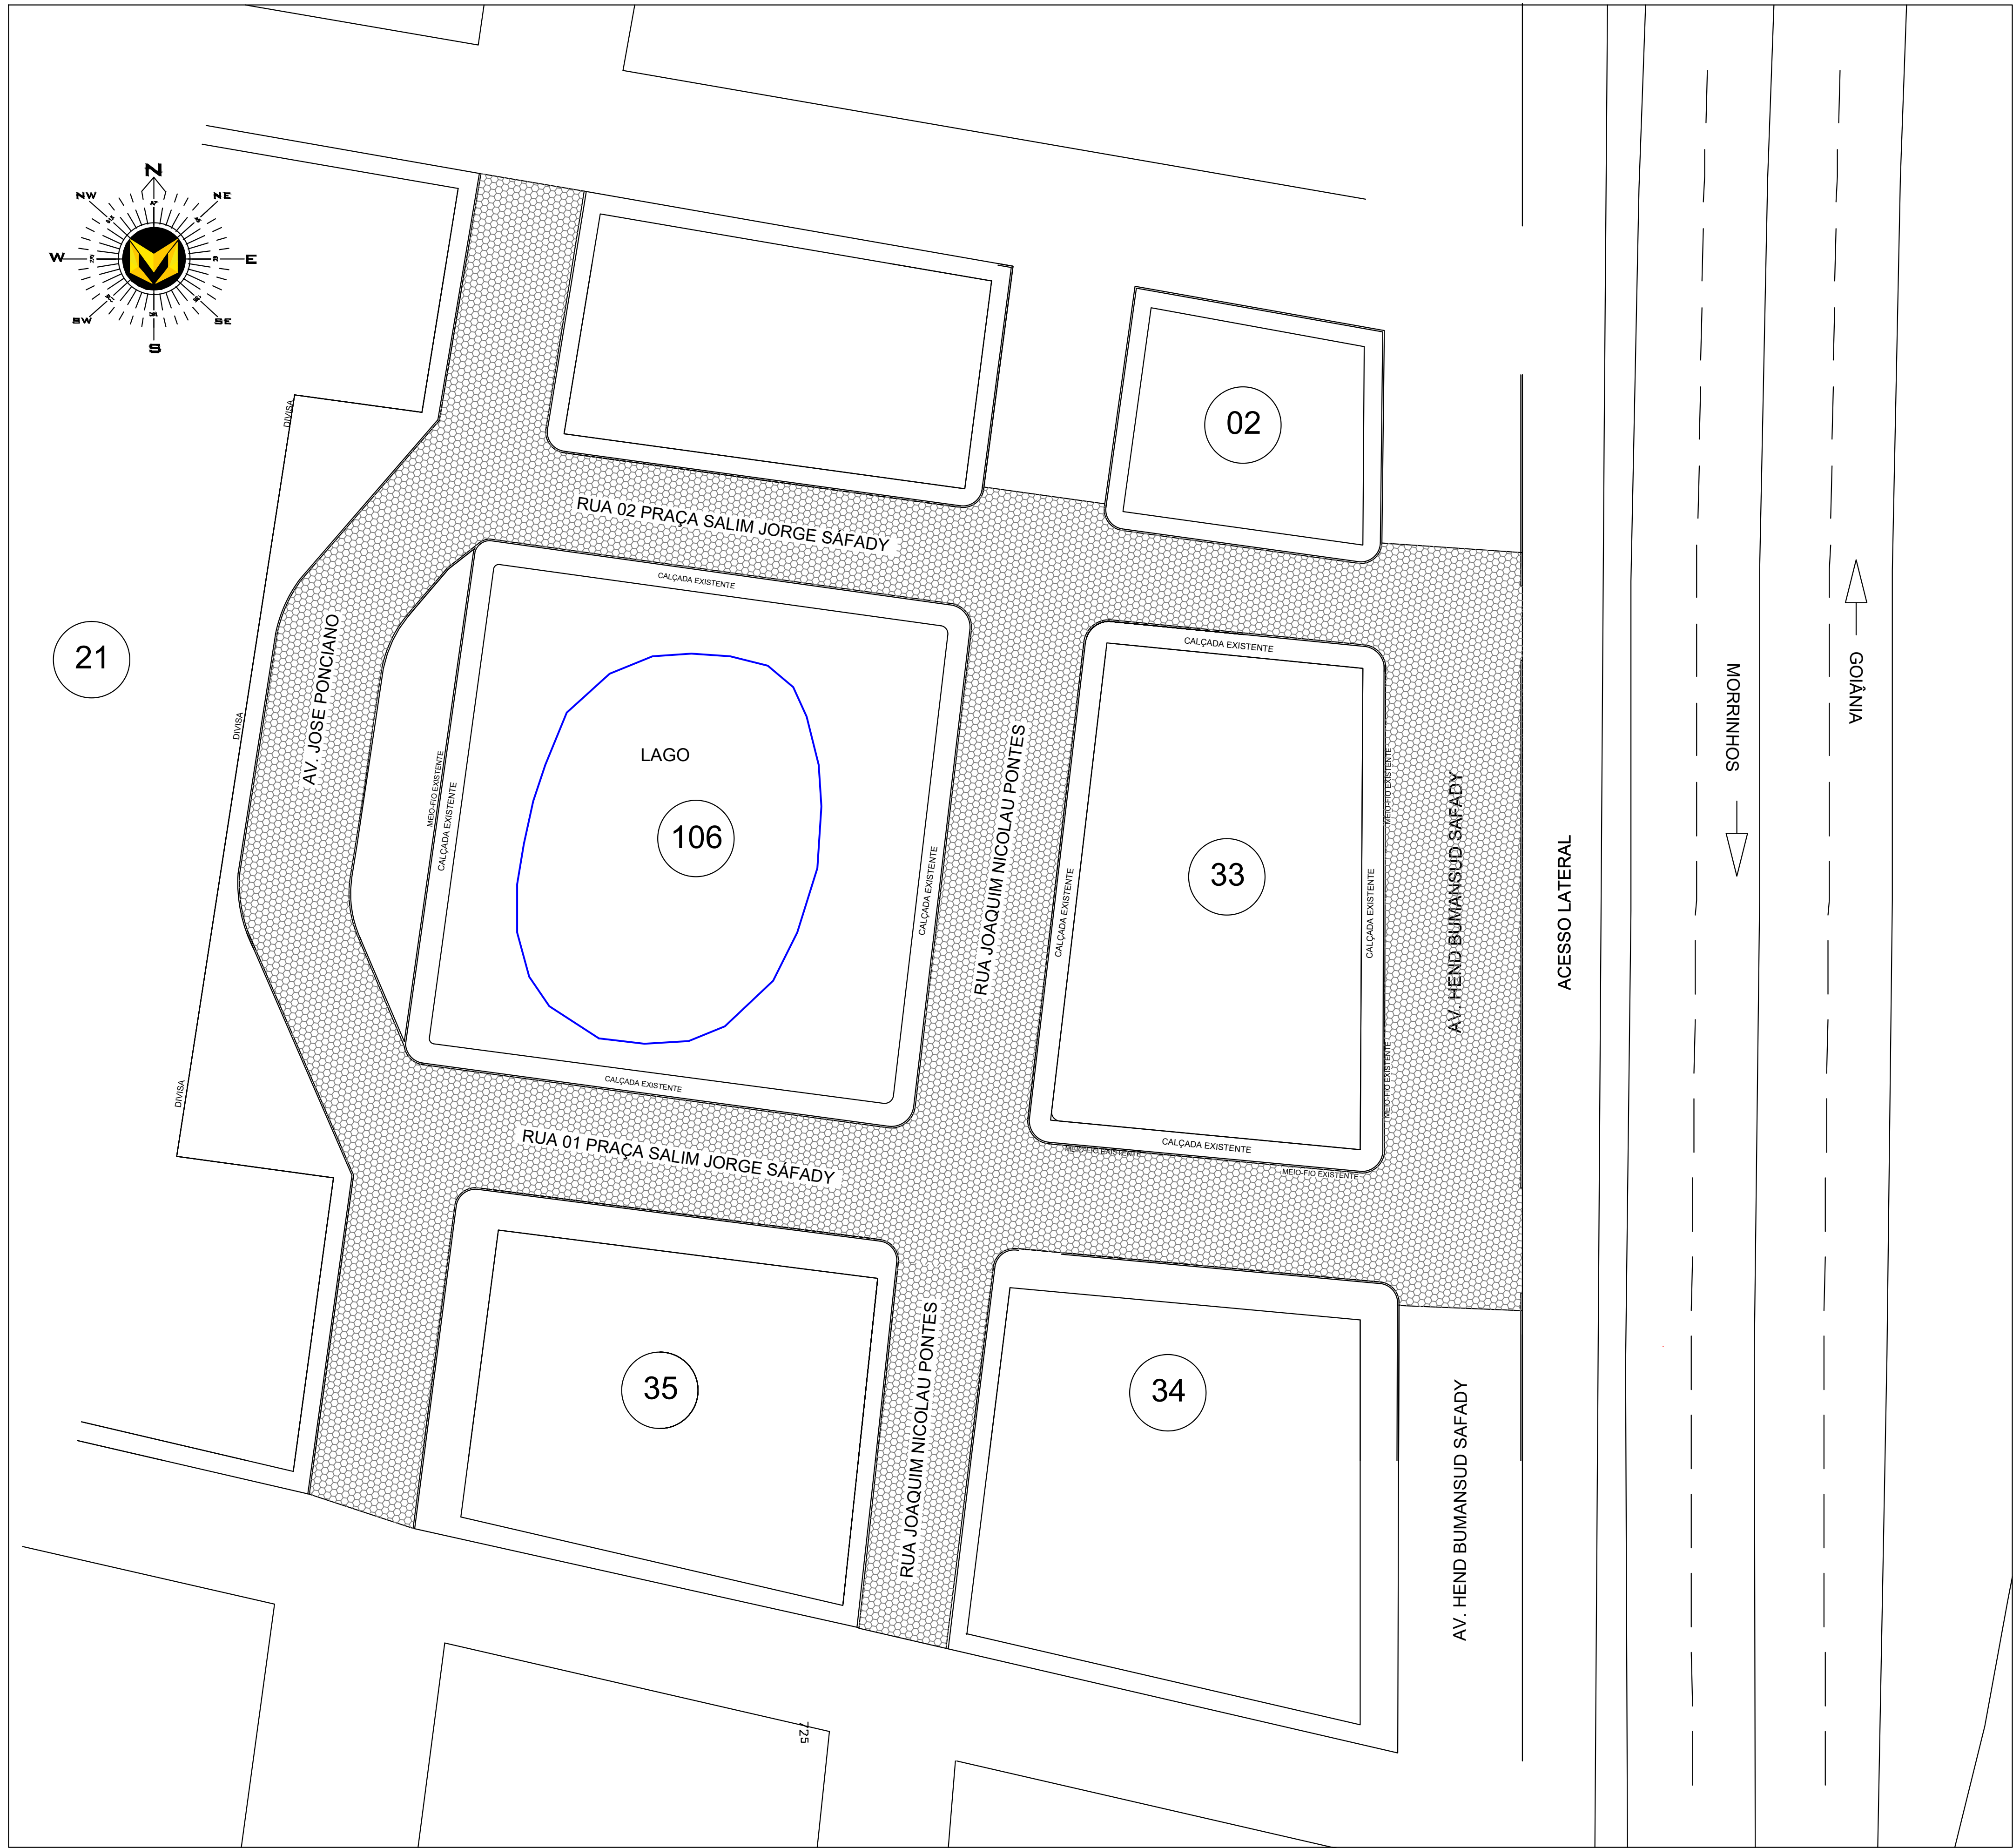


LEGENDA	
	PAVIMENTO EM BLOCO DE CONCRETO SEXTAVADO, DIÂM. 25 CM, ESP. 8 CM ÁREA = 5.030,00 M2

RUAS A PAVIMENTAR			
DESCRIÇÃO	COMPRIMENTO (M)	LARGURA MÉDIA (M)	ÁREA (M2)
AV. JOSÉ PONCIANO	134	11	1474
RUA JOAQUIM NICOLAU PONTES	100	9	900
AV. HEND BUMANSUD SÁFADY	52	13	676
RUA 01 PRAÇA SALIM JORGE SÁFADY	98	10	980
RUA 02 PRAÇA SALIM JORGE SÁFADY	100	10	1000
TOTAL			5030

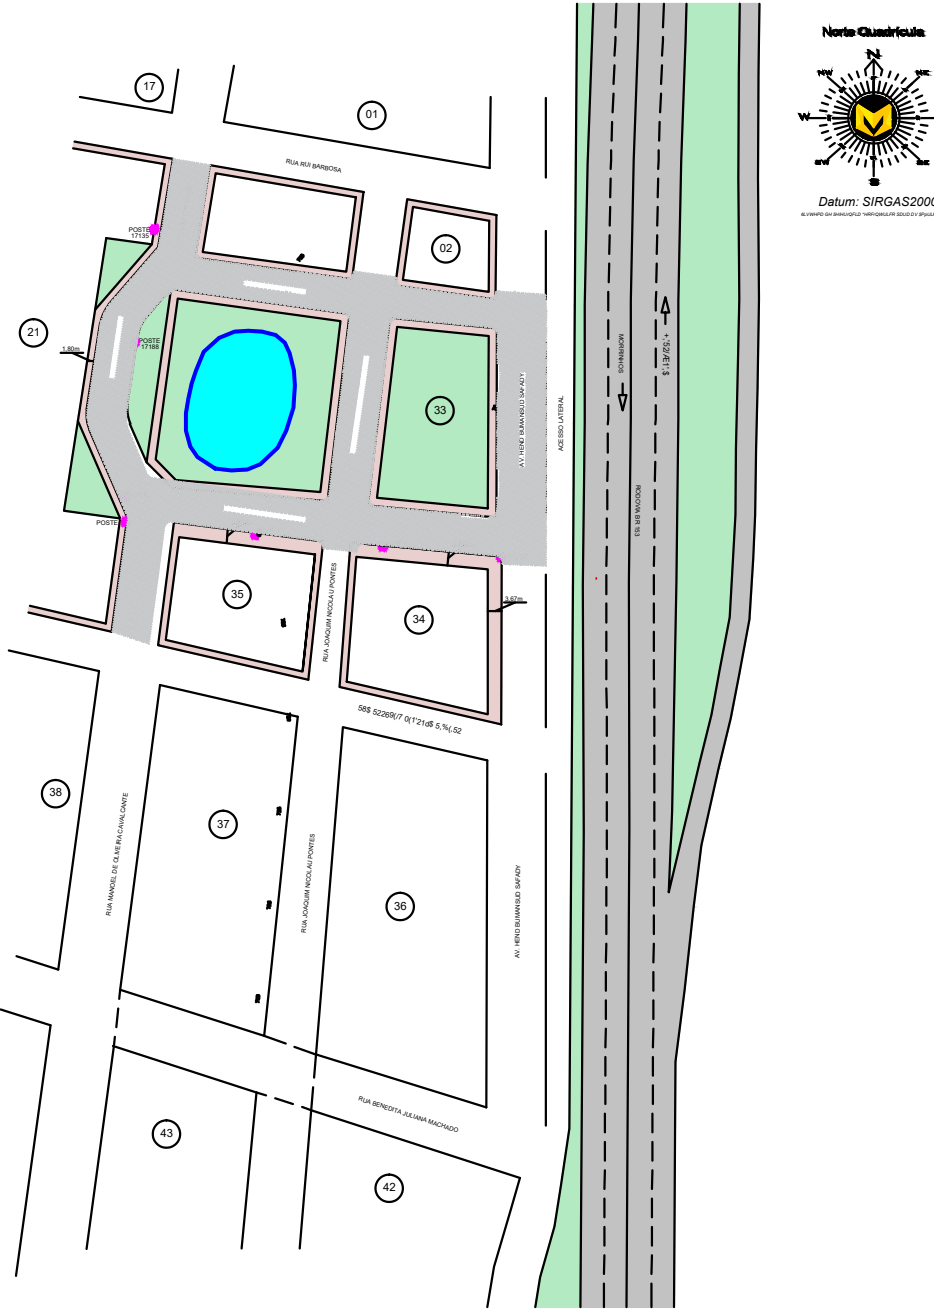


PLANTA DE LOCALIZAÇÃO
Esc.: 1:2000

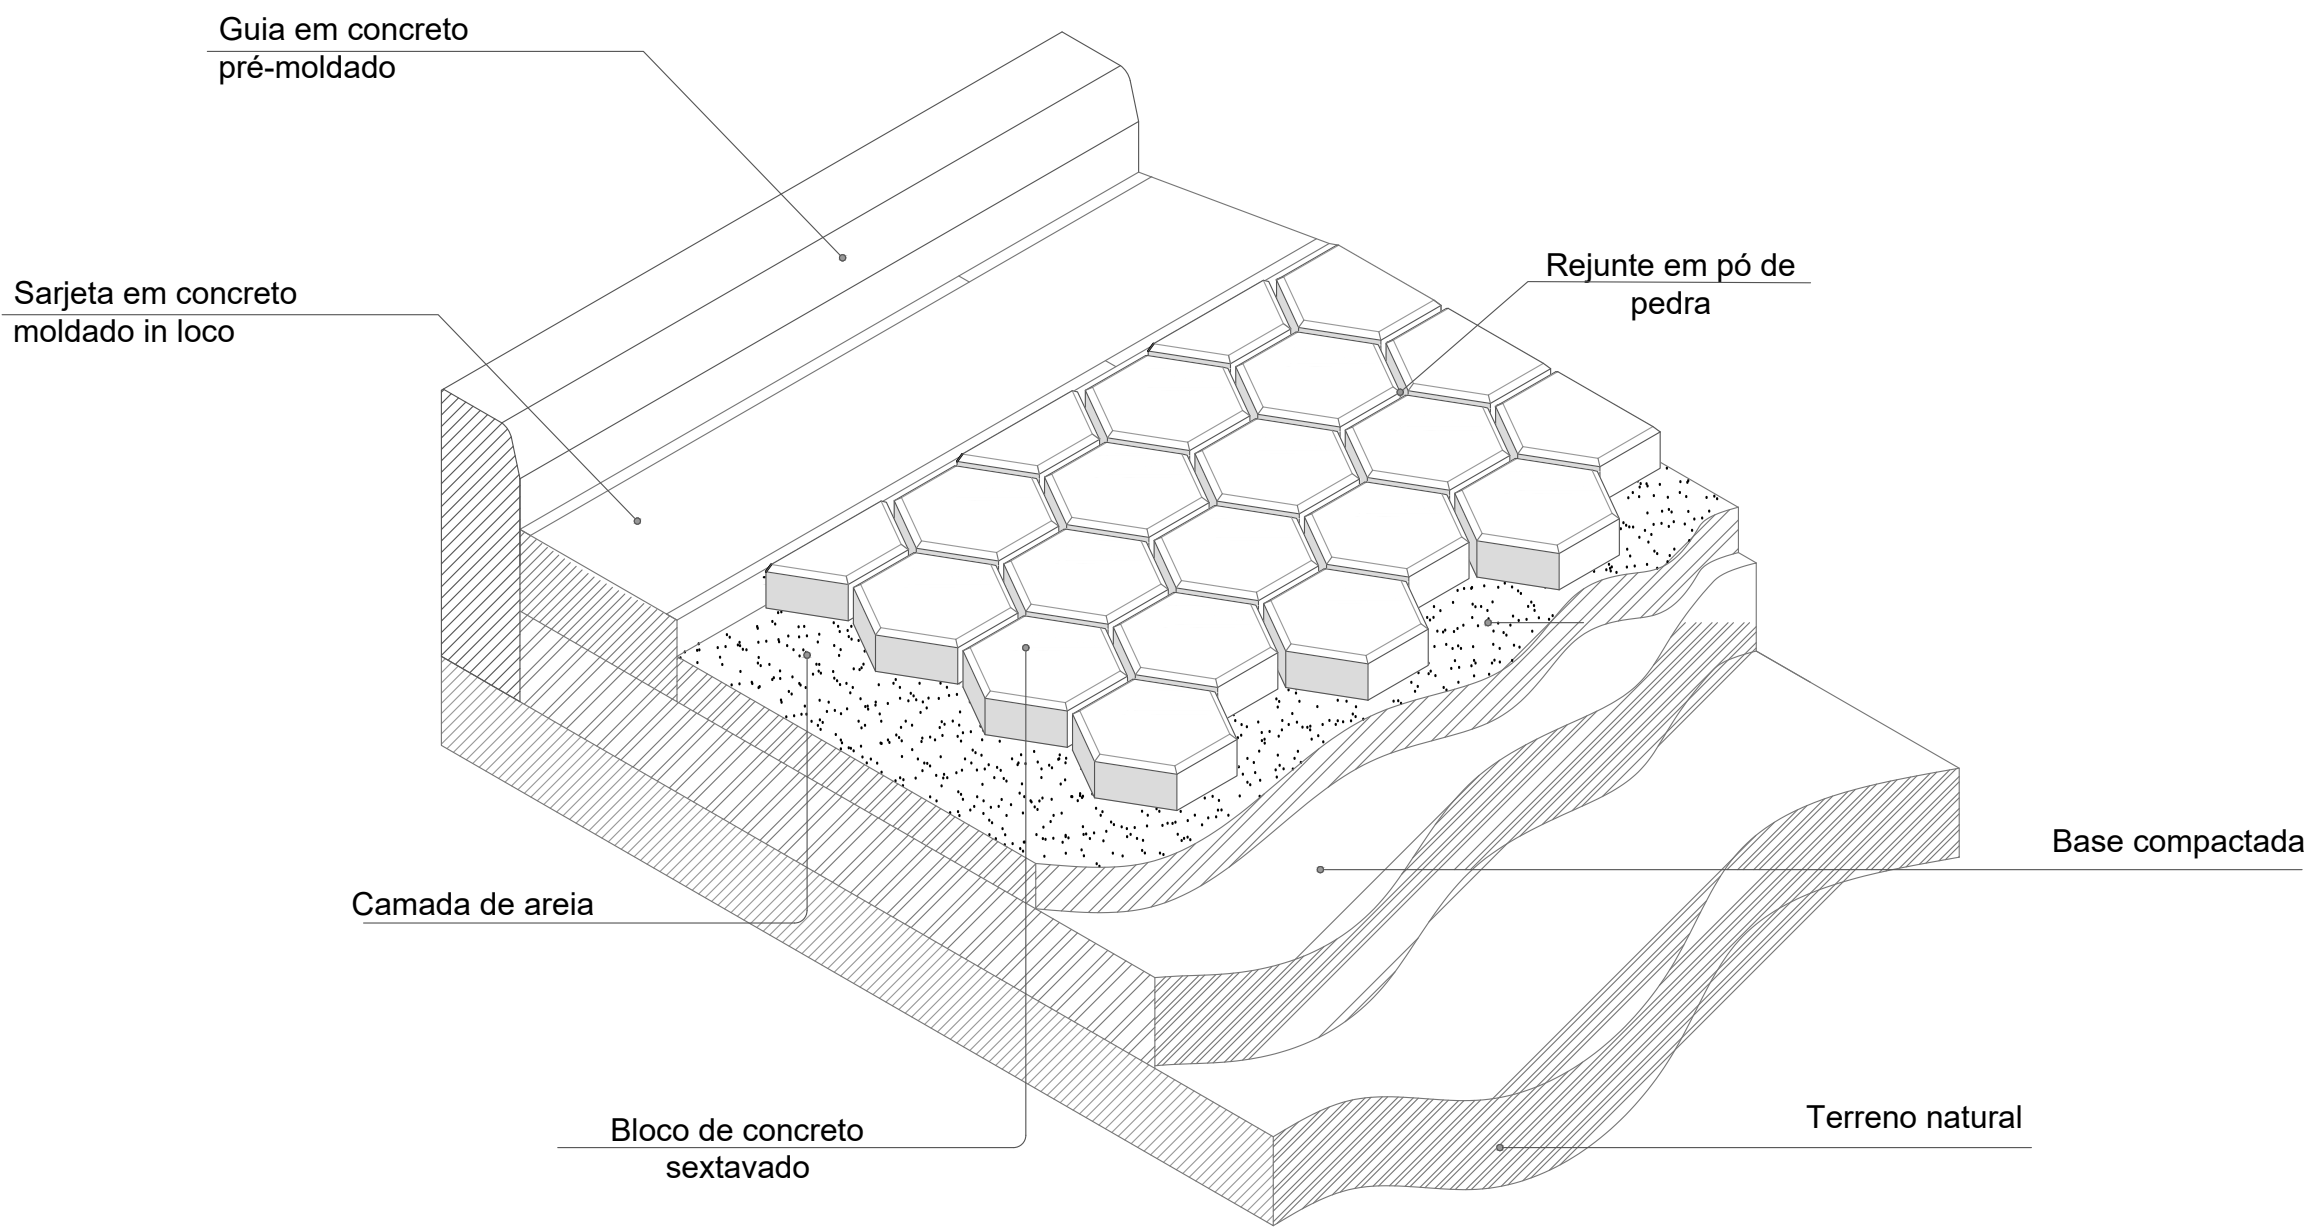


DETALHE ESQUEMA EXECUTIVO

Escala 1/ 50

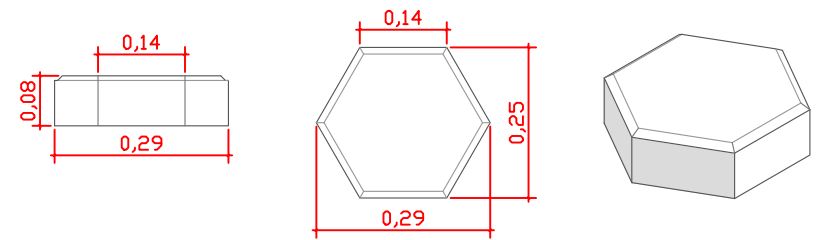

DETALHE BLOCO SEXTAVADO


Escala 1/ 50

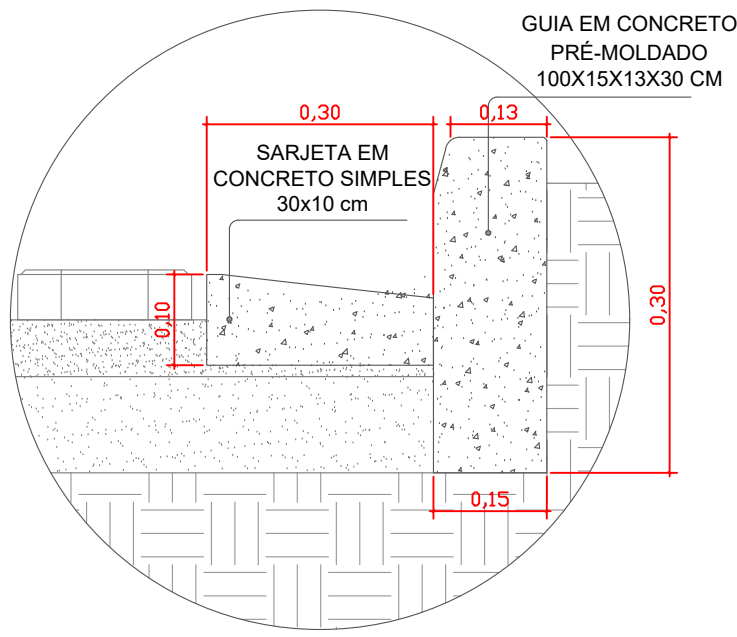

DETALHE BLOCO SEXTAVADO


Escala 1/ 50

PLANTA BAIXA-PAVIMENTAÇÃO
Esc.: s/ escala

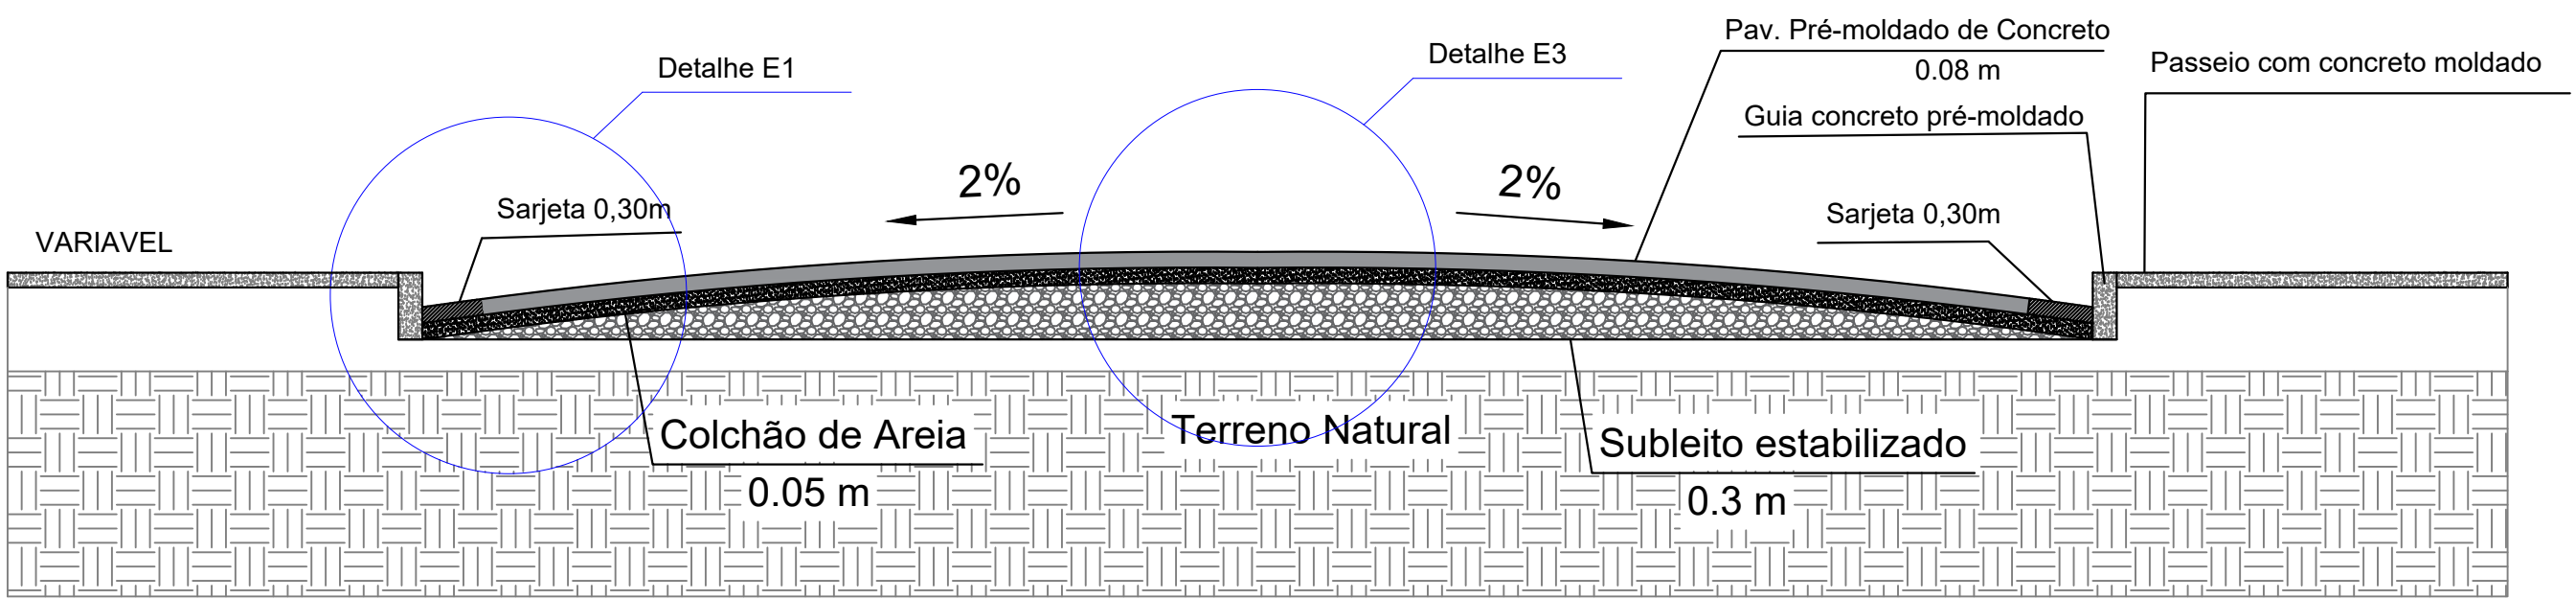




SEÇÃO TRANSVERSAL VIA ABaulada

Escala: s/ escala

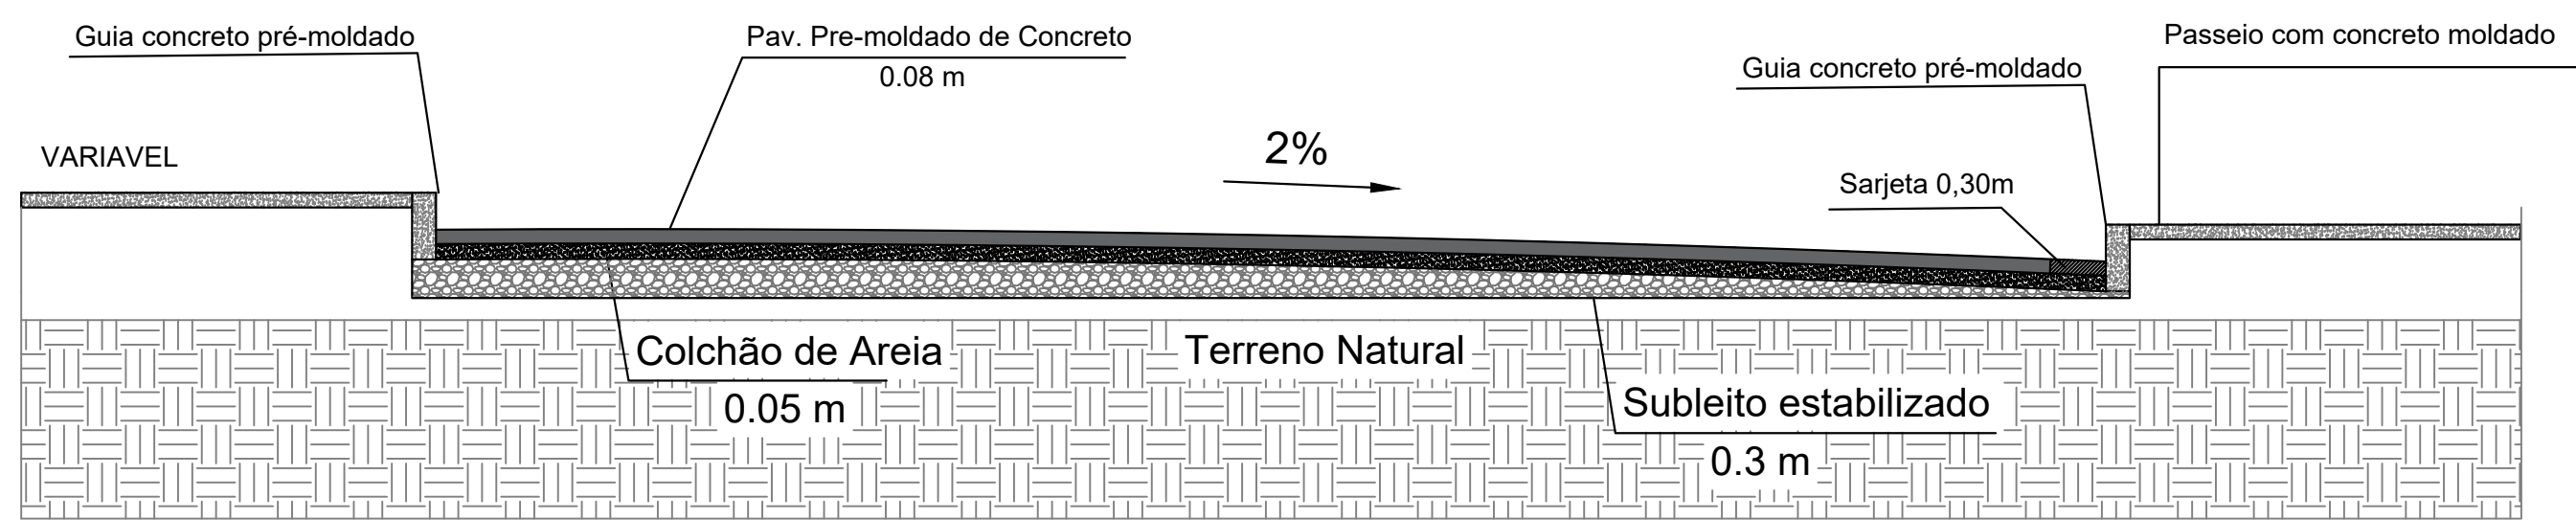

SEÇÃO TRANSVERSAL VIA CHANFRADA

Escala: s/ escala

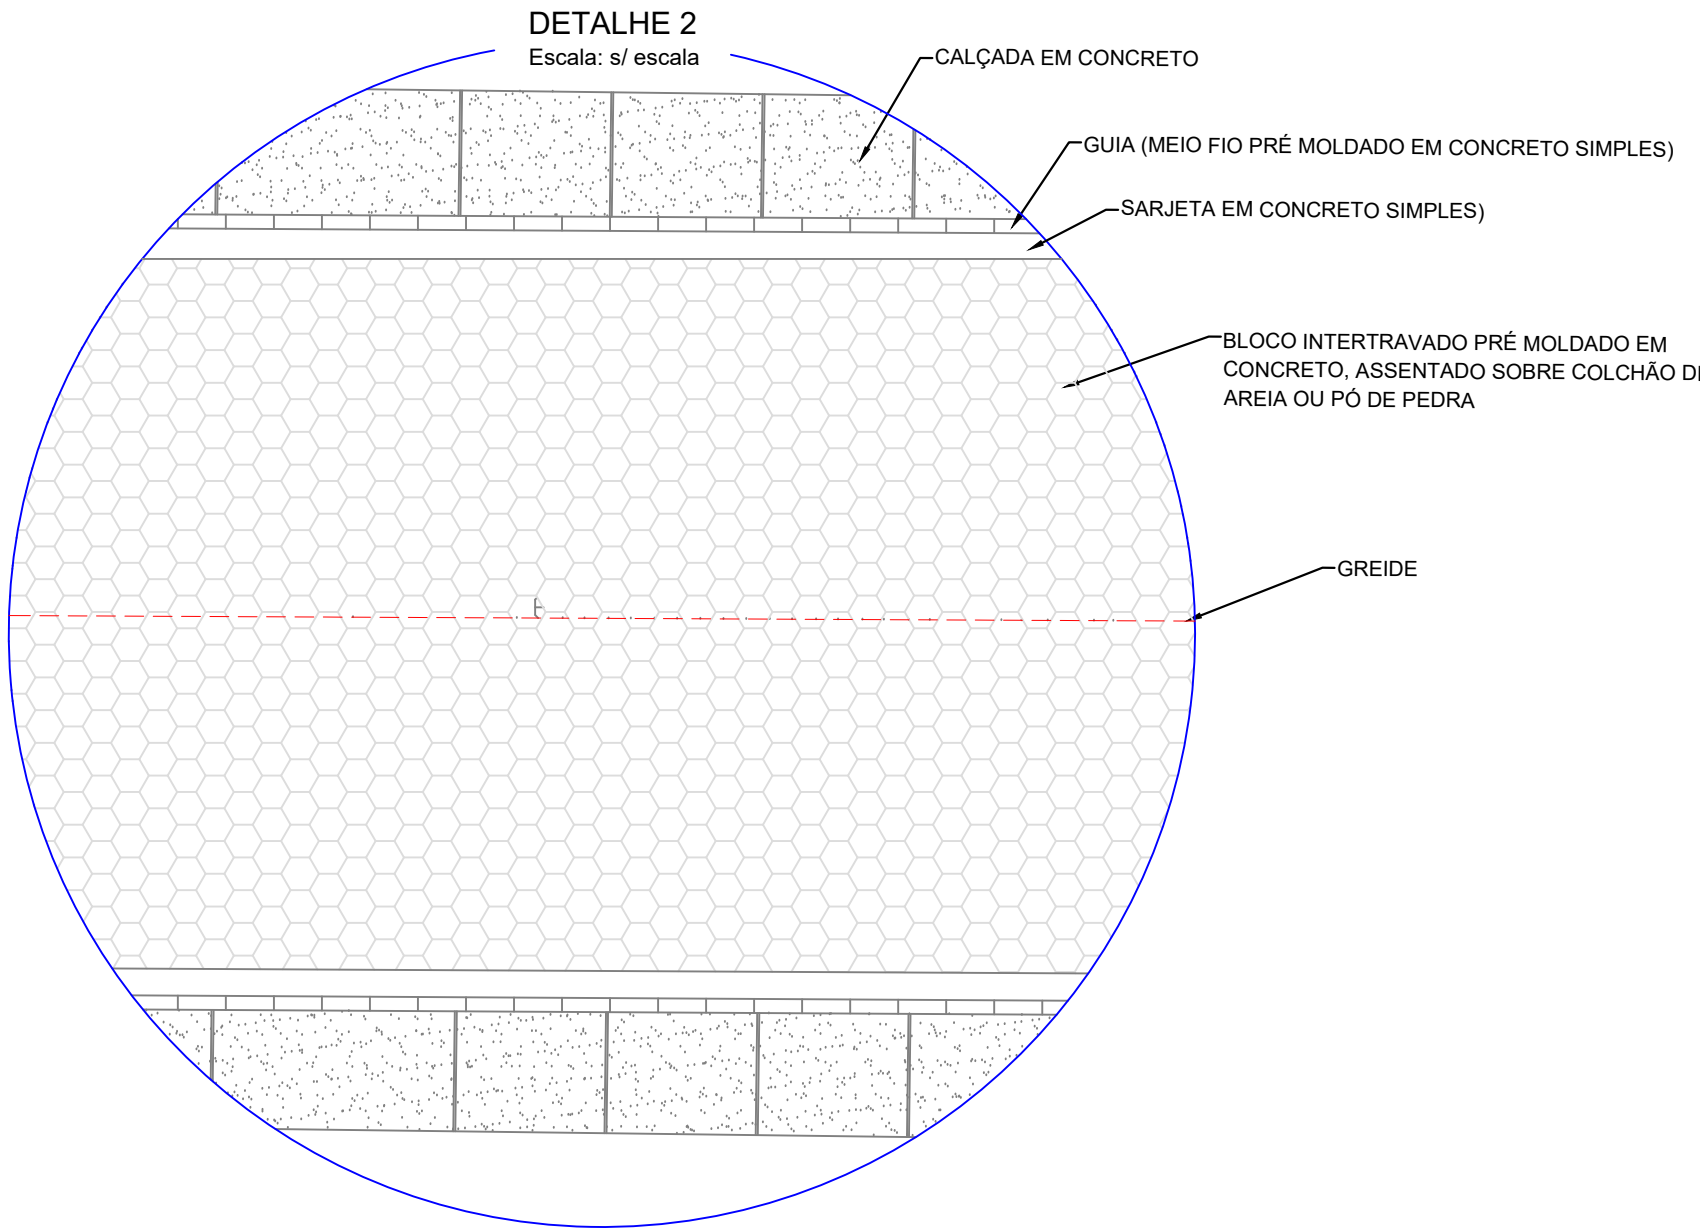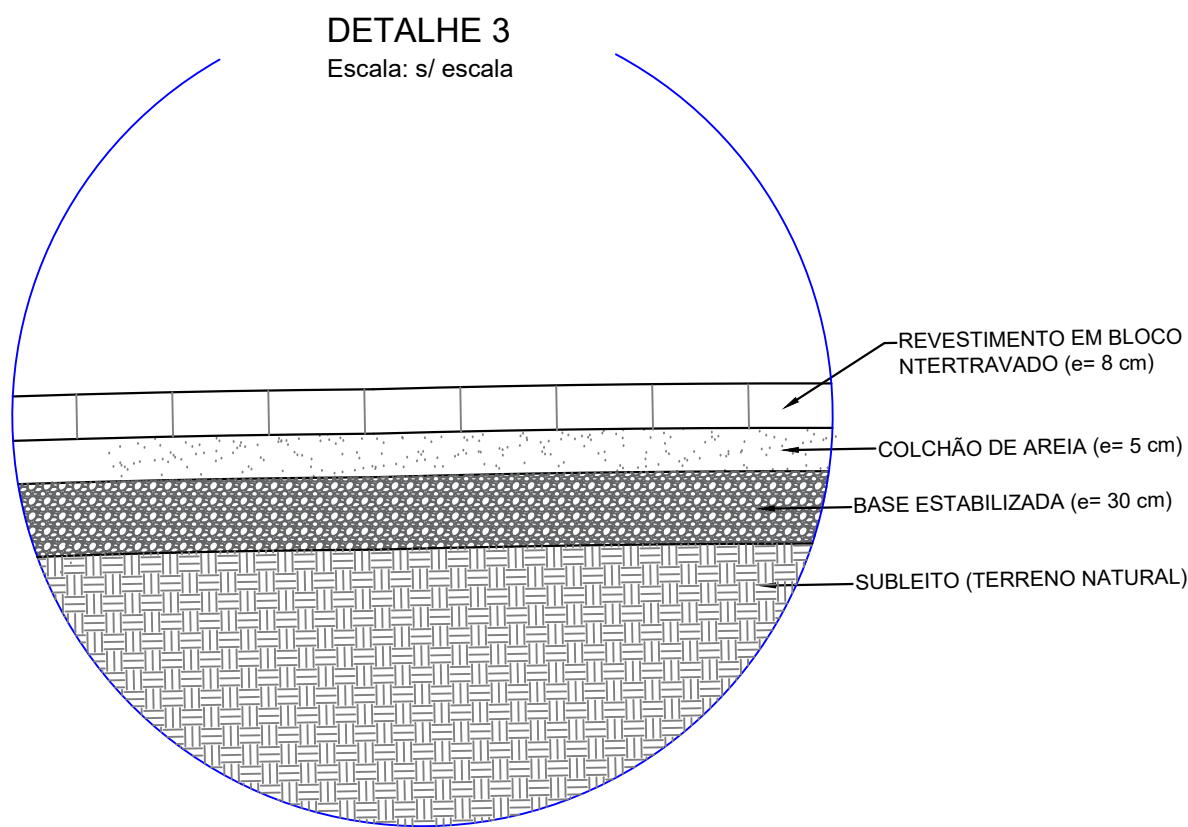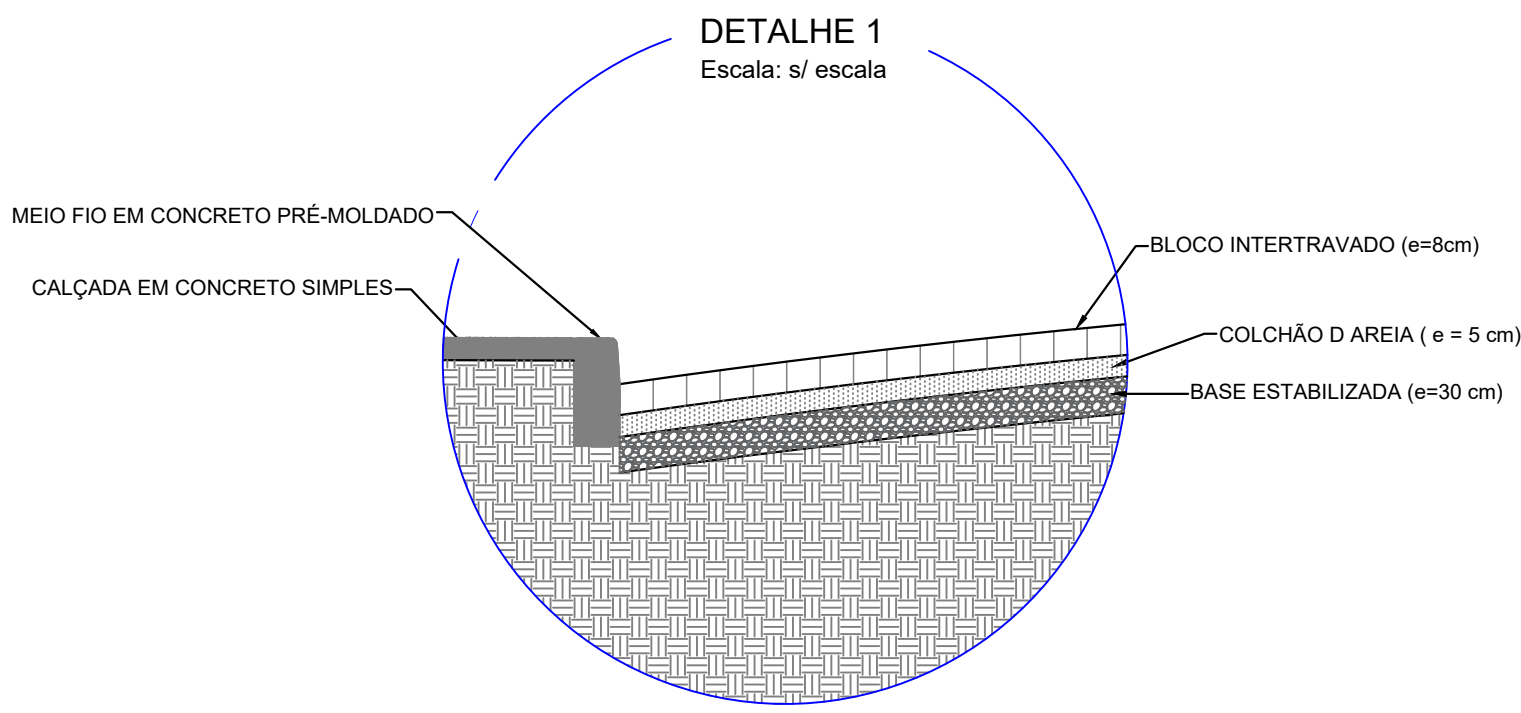

PROJETO PAVIMENTAÇÃO

APROVAÇÃO:

PROPRIETÁRIO:

PREFEITURA MUNICIPAL DE PROFESSOR JAMIL - GO, CNPJ: 37.388.295/0001-25

AUTOR DO PROJETO:

ENRº MATEUS PONTES BORGES - CREA GO: 1018773150/D

RT DE OBRA:

PAVIMENTO EM BLOCO SEXTAVADO

PROPRIETÁRIO:

PREFEITURA MUNICIPAL DE PROFESSOR JAMIL - GO

DESCRIÇÃO:

PROJETO DE PAVIMENTAÇÃO EM BLOCOS SEXTAVADOS DE CONCRETO

ENDEREÇO:

RUAS DA ZONA URBANA DO MUNICÍPIO DE PROFESSOR JAMIL - GO

CONTEÚDO:

- PLANTA DE PAVIMENTAÇÃO E LOCALIZAÇÃO
- DETALHES DIVERSOS
- SEÇÃO TRANSV. VIA ABaulada E CHANFRADA
- TABELA DE RUAS A PAVIMENTAR
- LEGENDA

ESCALA:

INDICADA

CONTRATO N.º:

ART N.º: XXX

PAVIMENTAÇÃO:

5.030,00 m2

DESENHO:

MATEUS PONTES BORGES

DATA:

SET/2025

PRANCHA:

02

05