




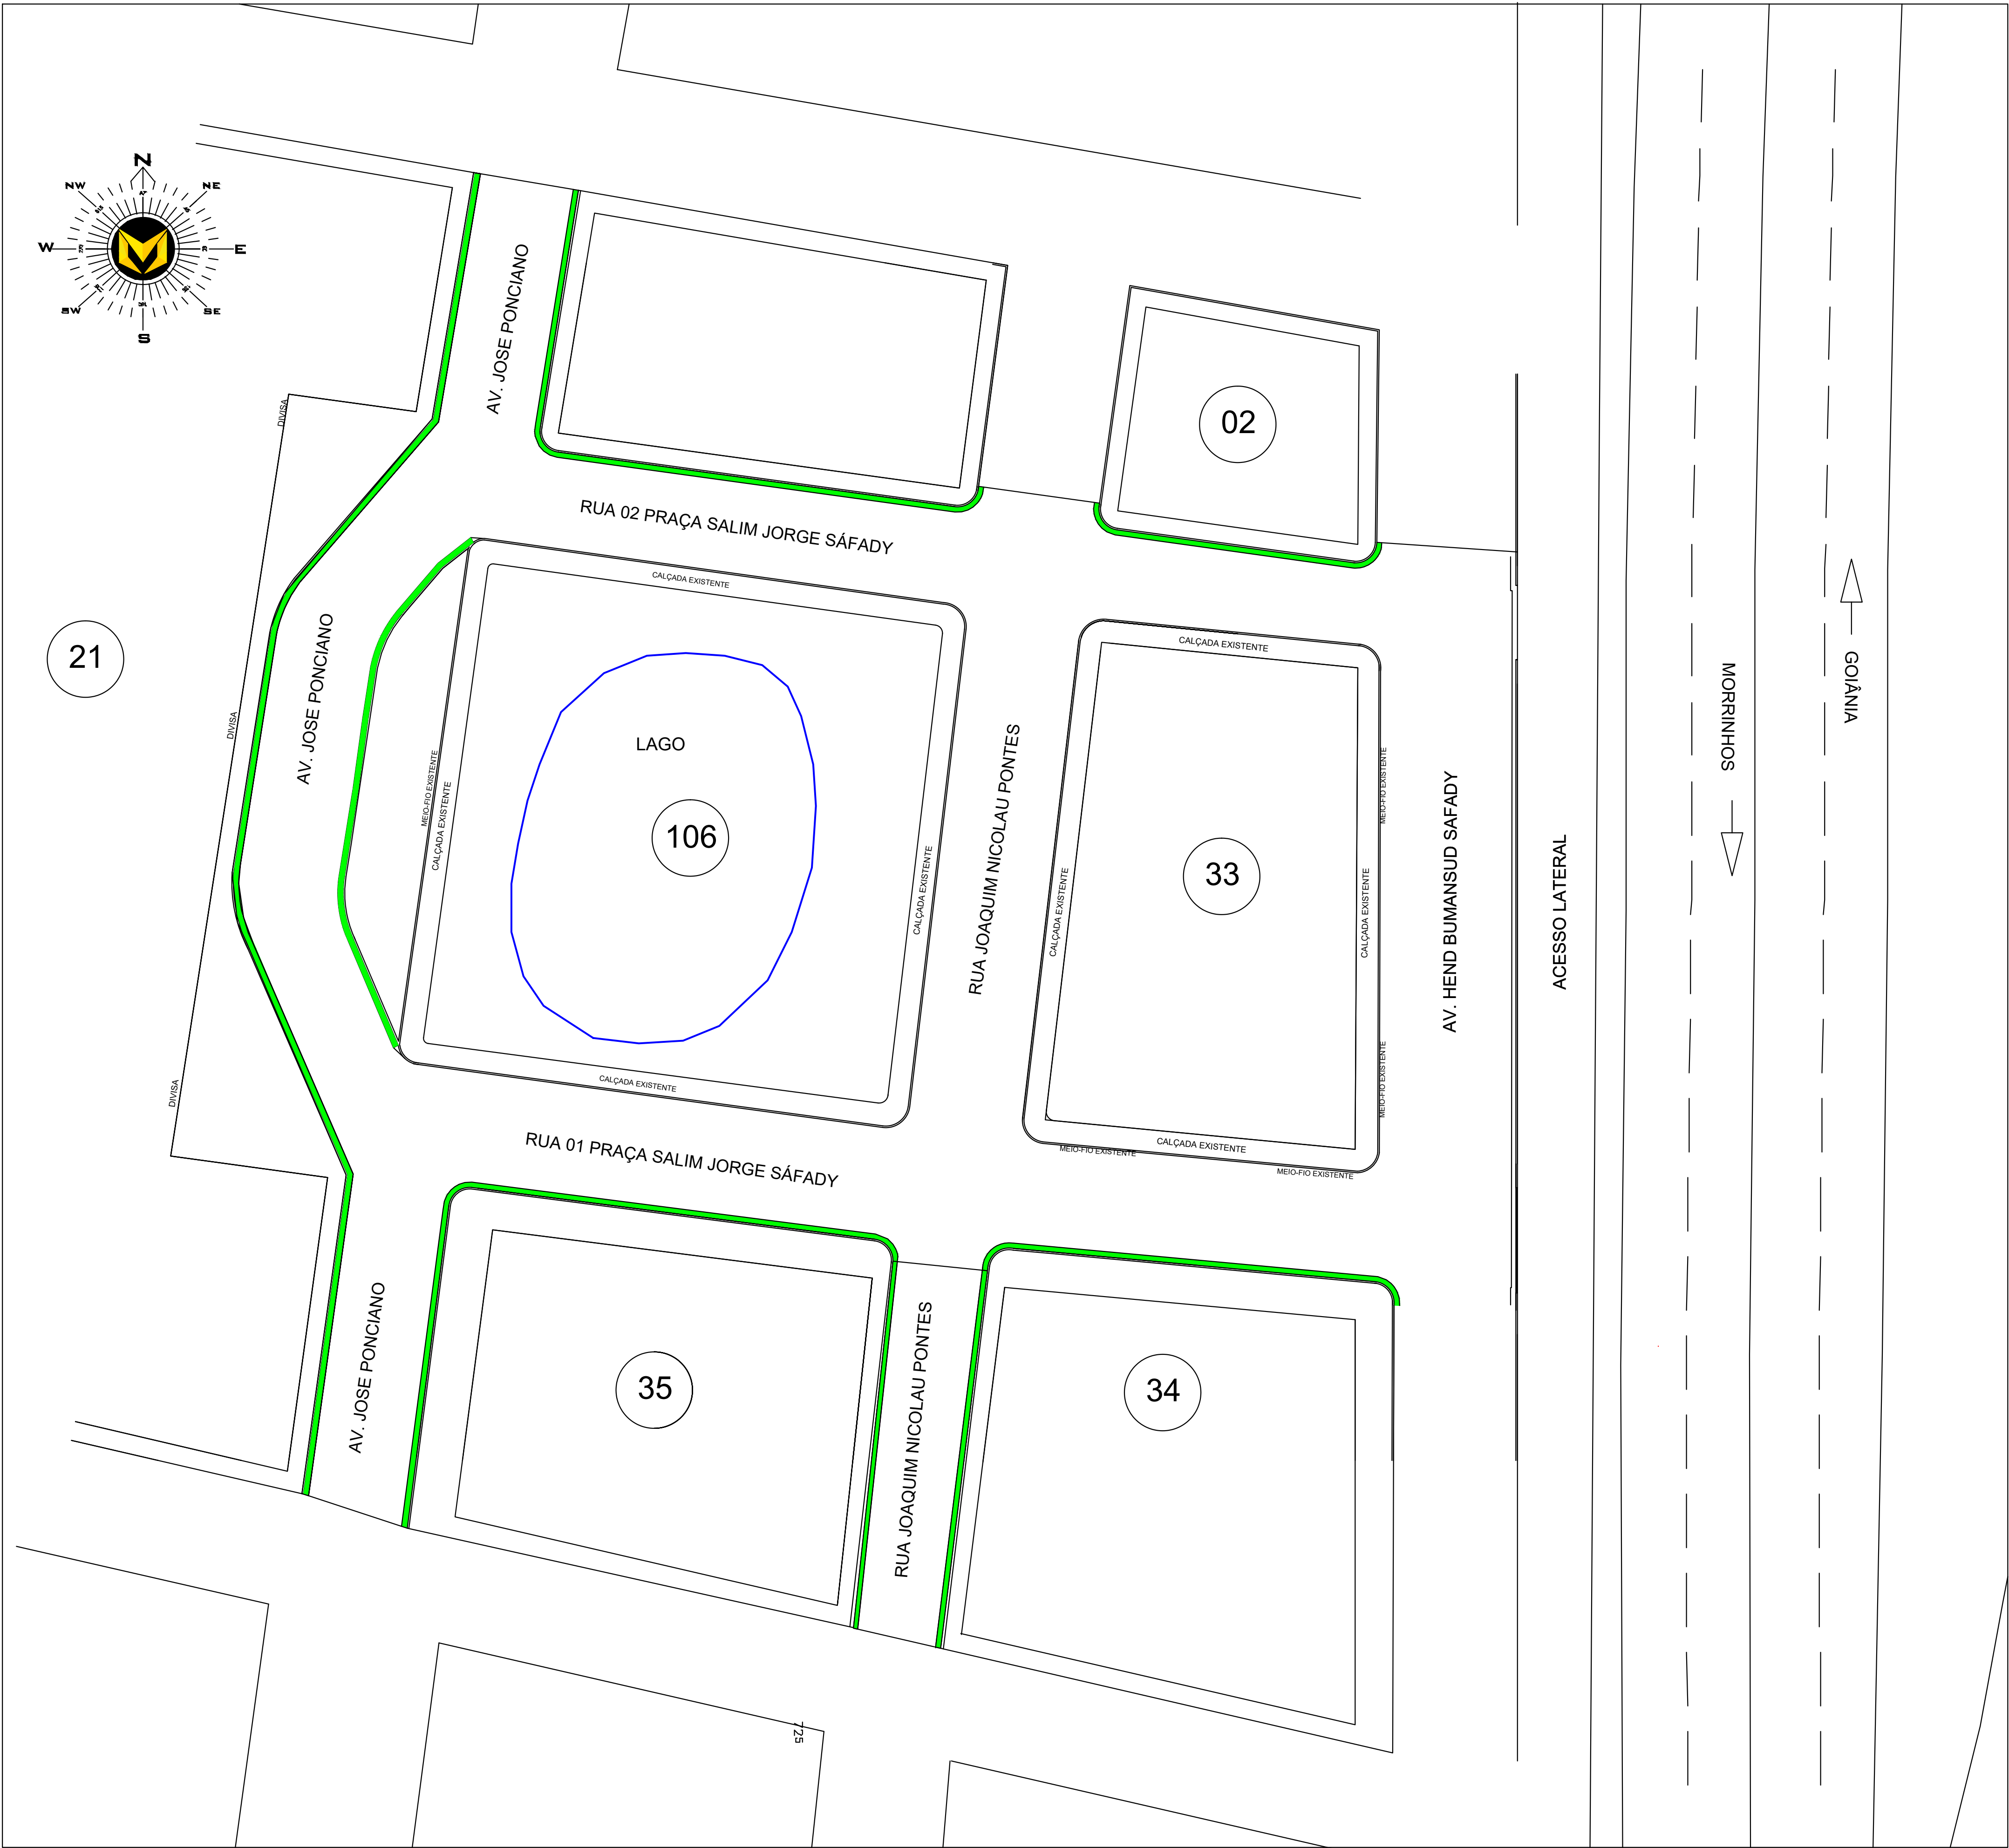


LEGENDA
GUIA A SER EXECUTADA EM CONCRETO PRÉ-MOLDADO, COMP. = 468,44M (VER DETALHAMENTO)

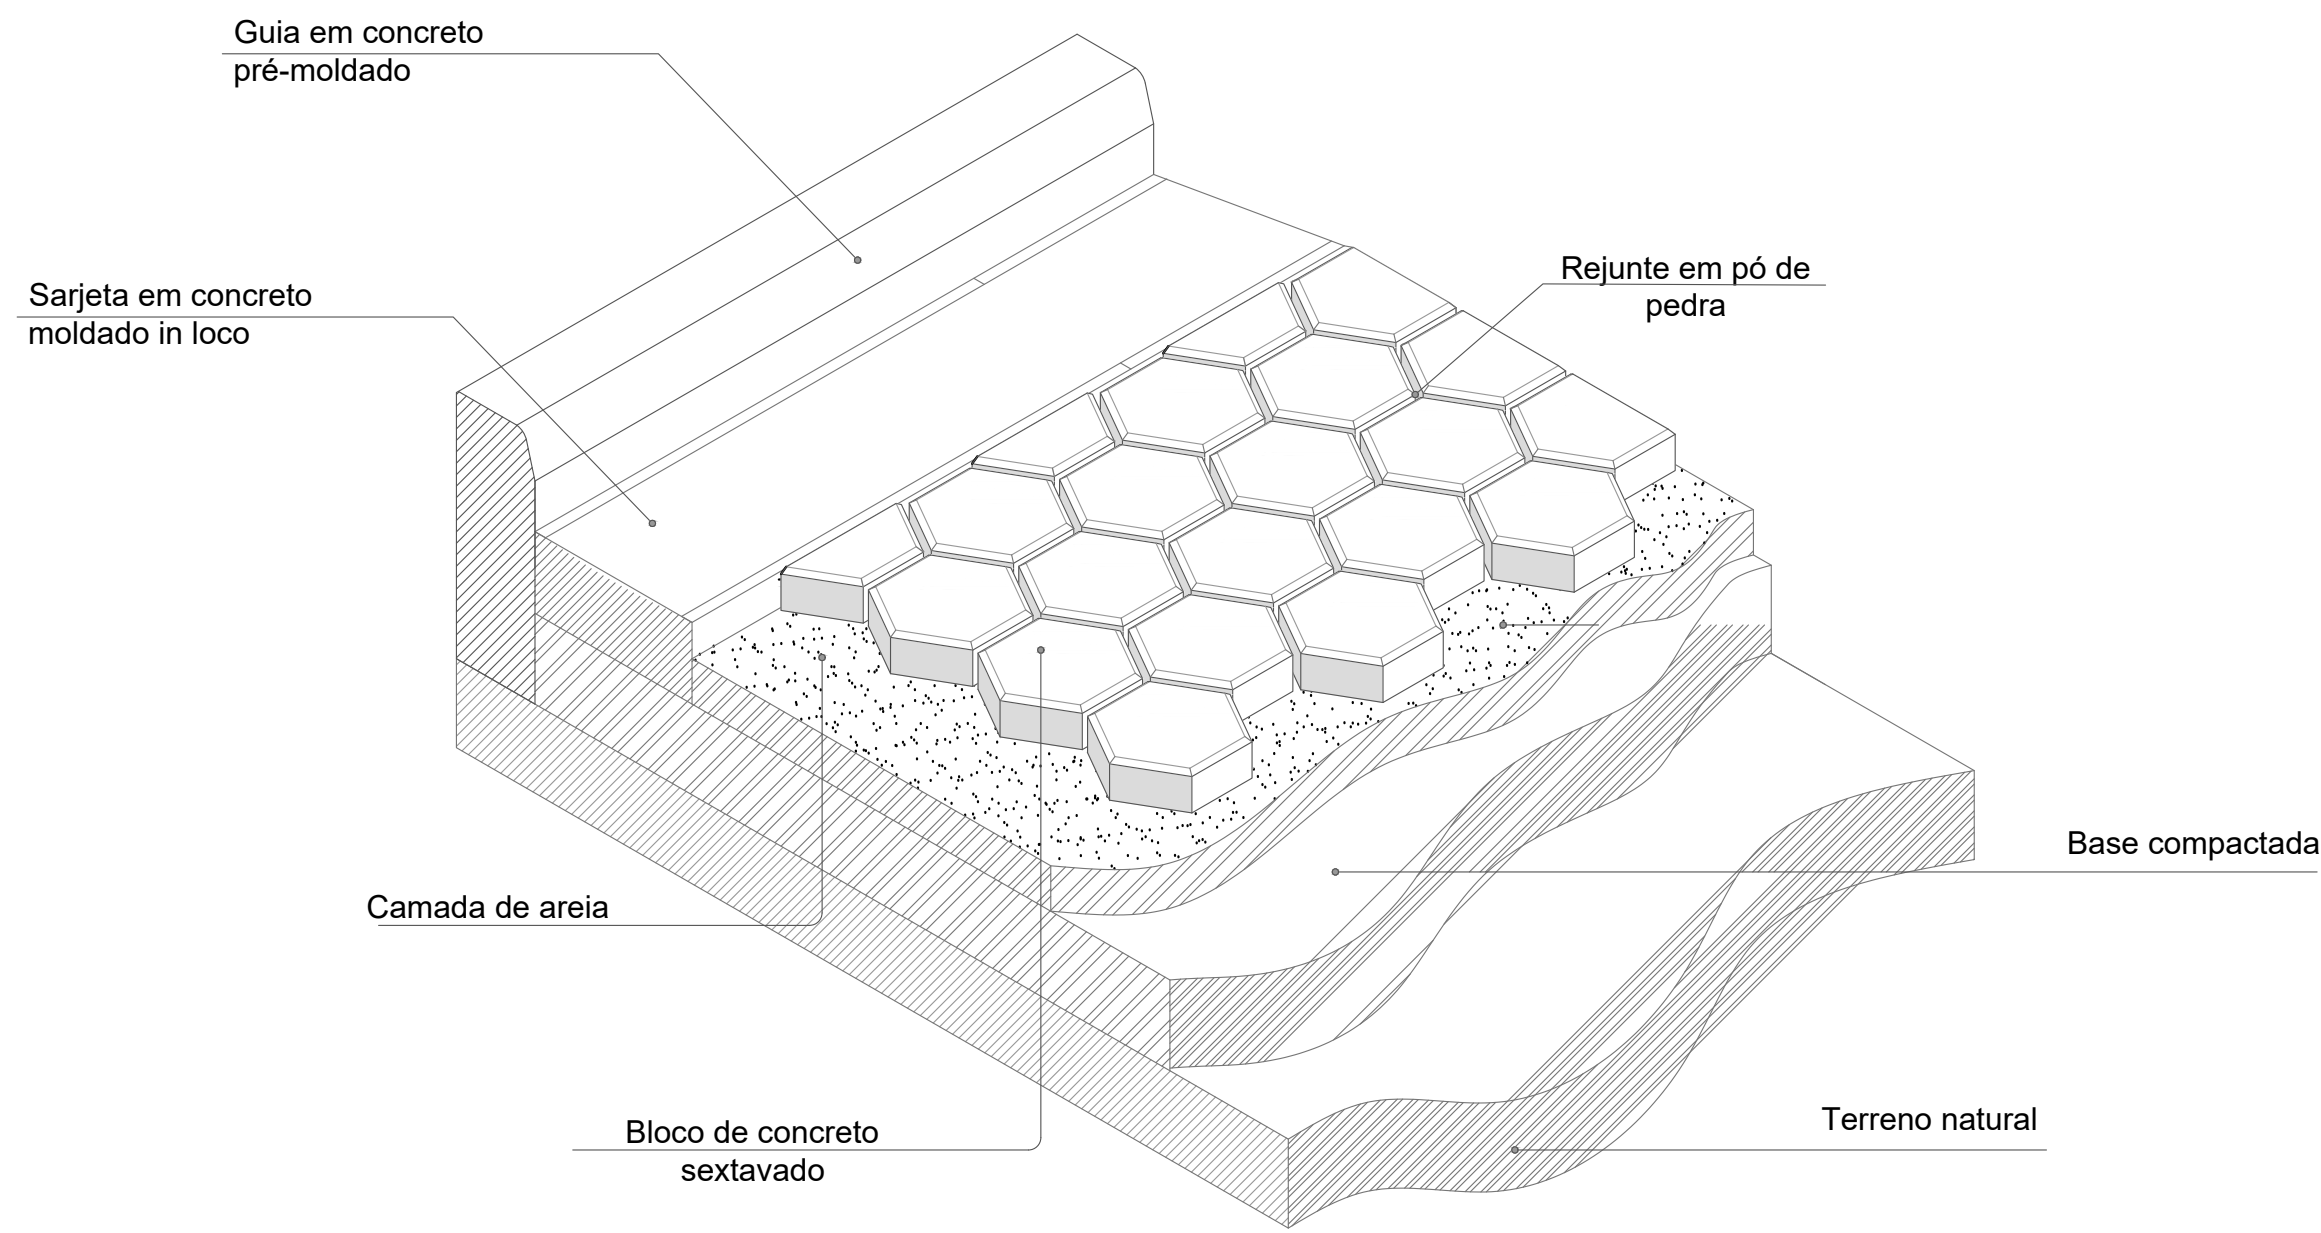


DETALHE ESQUEMA EXECUTIVO
Escala 1/ 50

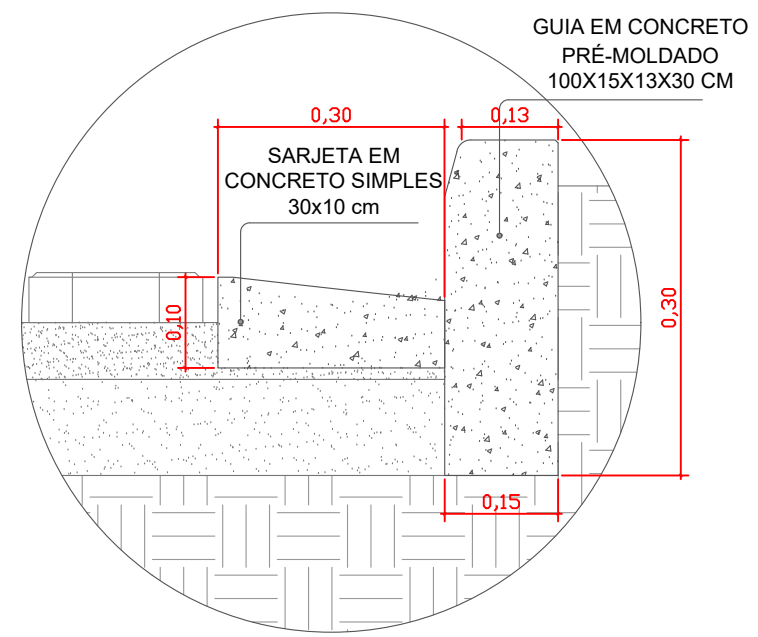




DETALHE BLOCO SEXTAVADO
Escala 1/ 50

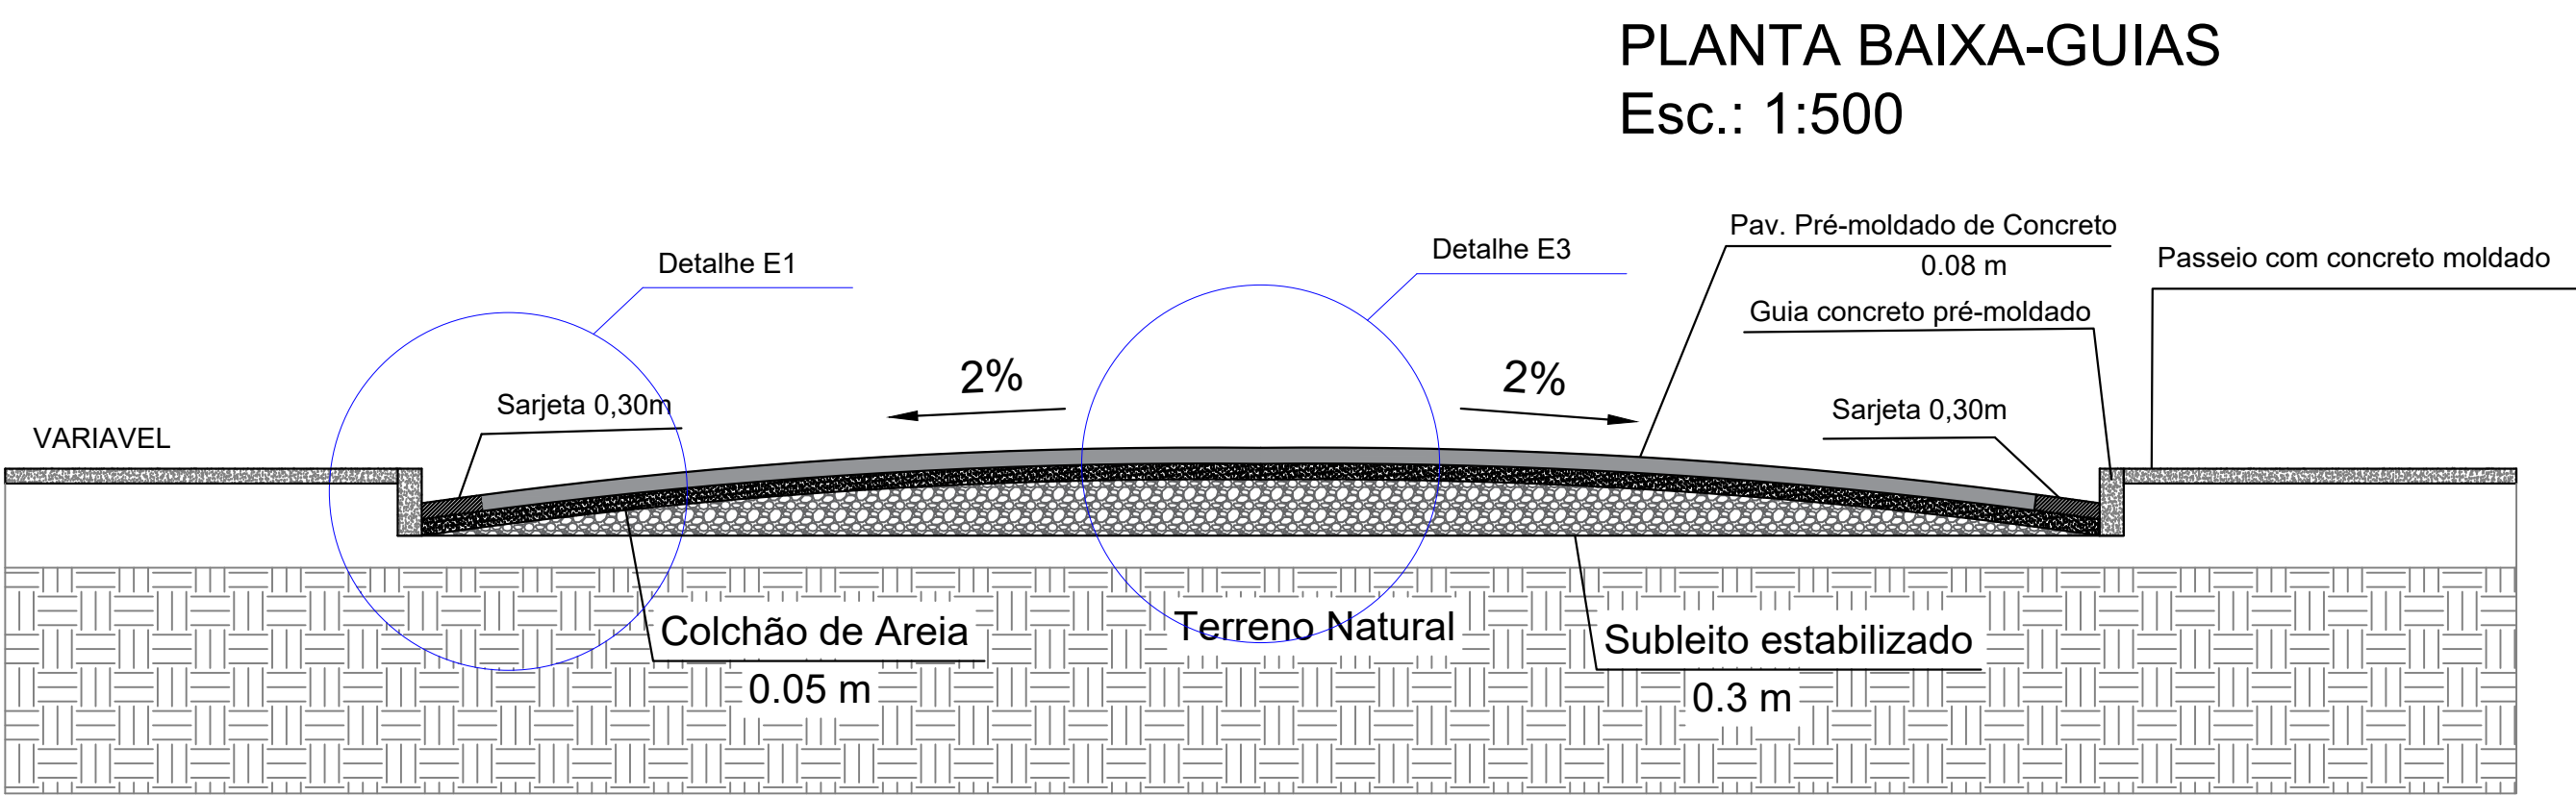

SEÇÃO TRANSVERSAL VIA ABAULADA
Escala: s/ escala

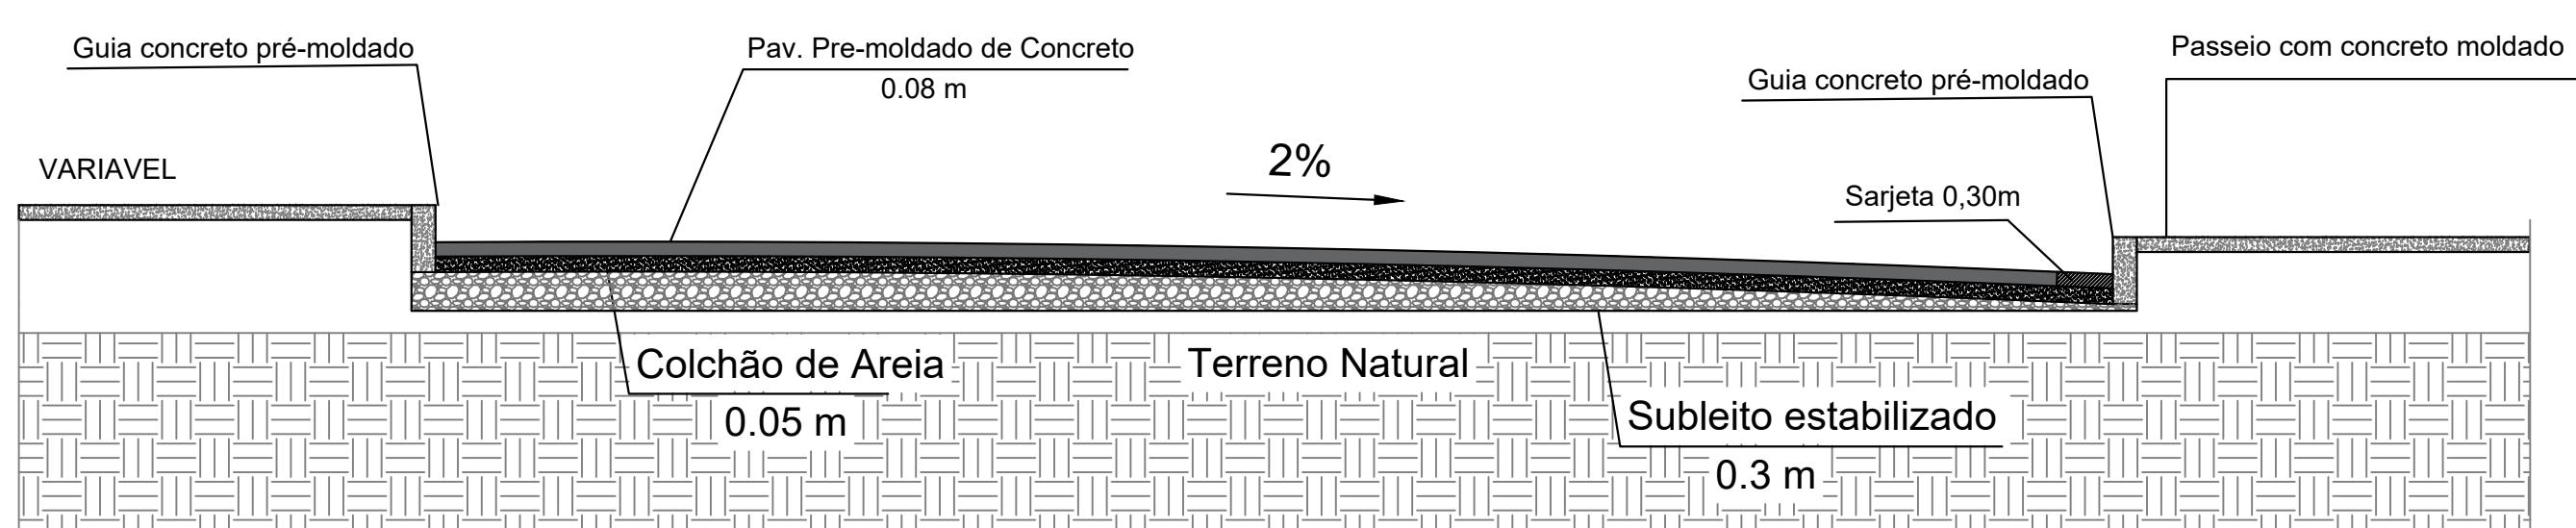

SEÇÃO TRANSVERSAL VIA CHANFRADA
Escala: s/ escala

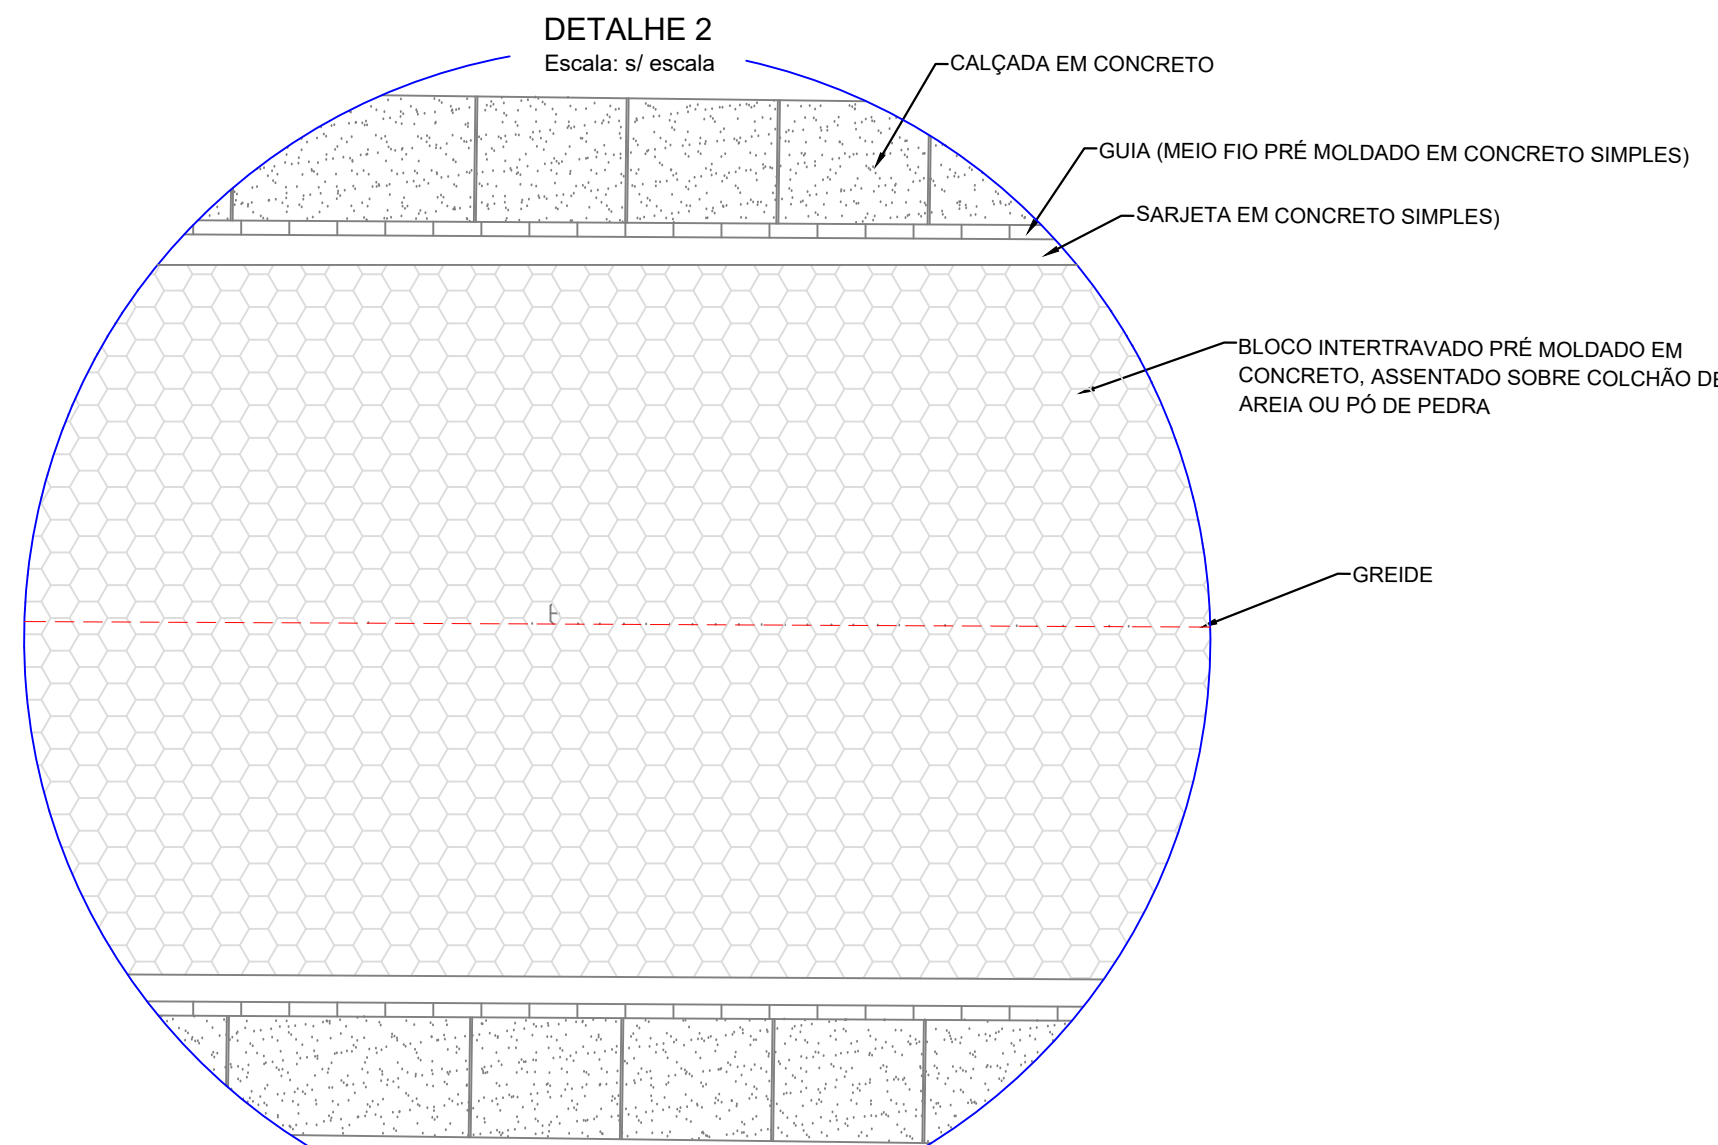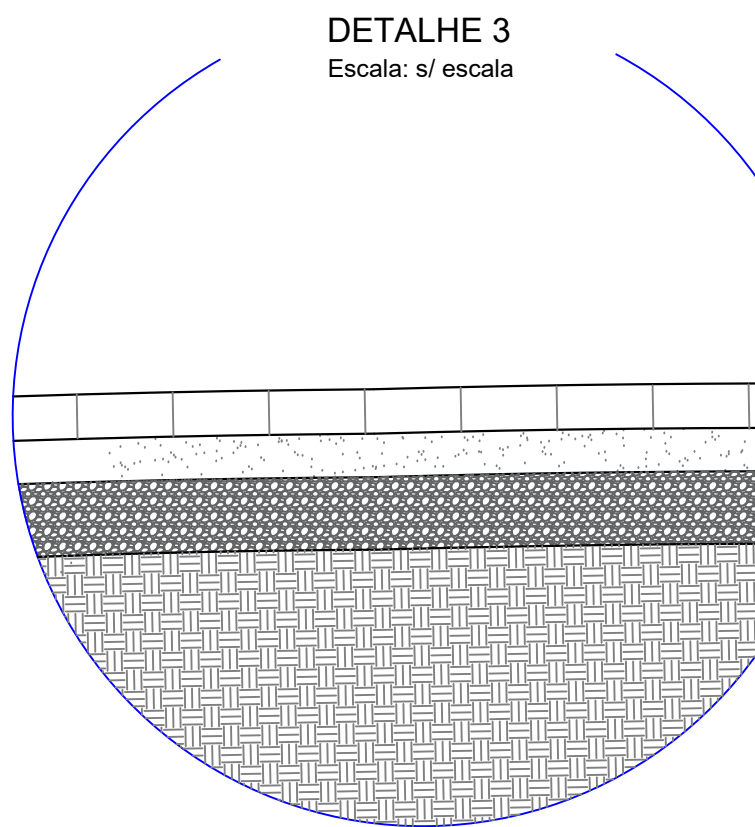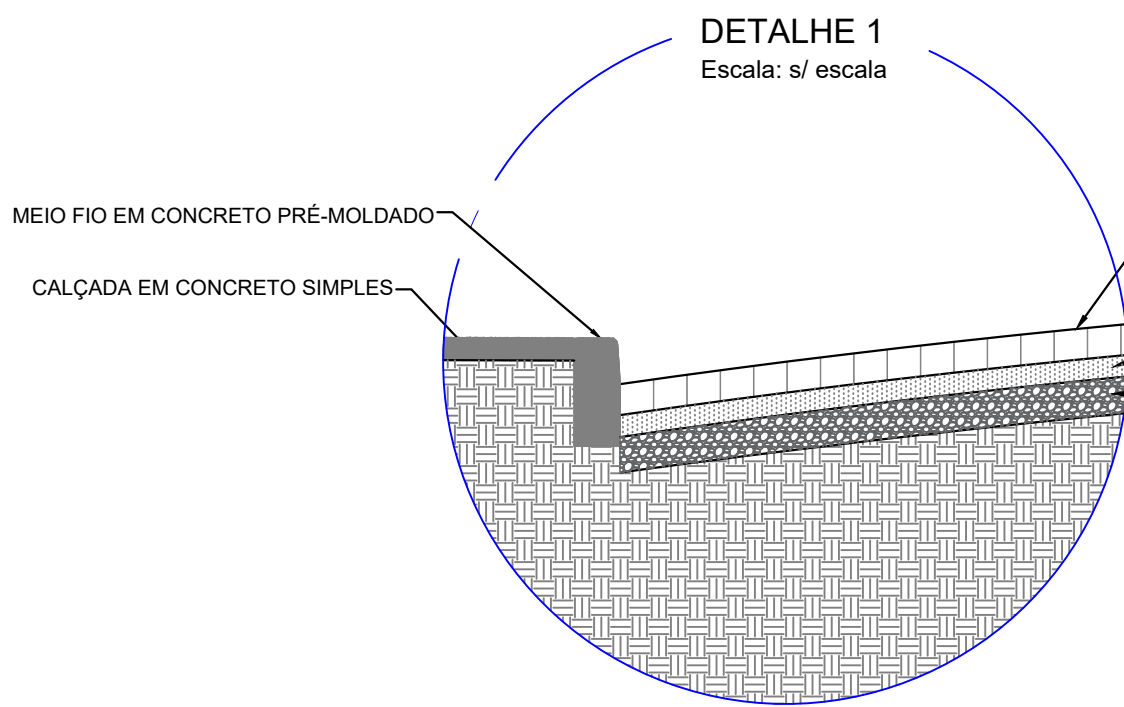

PROJETO PAVIMENTAÇÃO

APROVAÇÃO:

PROPRIETÁRIO:

PREFEITURA MUNICIPAL DE PROFESSOR JAMIL - GO, CNPJ: 37.388.295/0001-25

AUTOR DO PROJETO:

ENGº MATEUS PONTES BORGES - CREA GO: 101873150/D

RT DE OBRA:

PAVIMENTO EM BLOCO SEXTAVADO

PROPRIETÁRIO:

PREFEITURA MUNICIPAL DE PROFESSOR JAMIL - GO

DESCRIÇÃO:

PROJETO DE PAVIMENTAÇÃO EM BLOCOS SEXTAVADOS DE CONCRETO

ENDEREÇO:

RUA DA ZONA URBANA DO MUNICÍPIO DE PROFESSOR JAMIL - GO

CONTEÚDO:

PLANTA BAIXA DE GUIAS PRÉ-MOLDADAS
PLANTA DE LOCALIZAÇÃO
DETALHES DIVERSOS
LEGENDA

PRANCHA:

04
05

ESCALA:

INDICADA

CONTRATO N.º:

ART N.º:

XXX

PAVIMENTAÇÃO:

5.030,00 m2

GUIAS:

468,44 m

SARJETAS:

586,11 m

DESENHO:

MATEUS PONTES BORGES

DATA:

SET/2025