



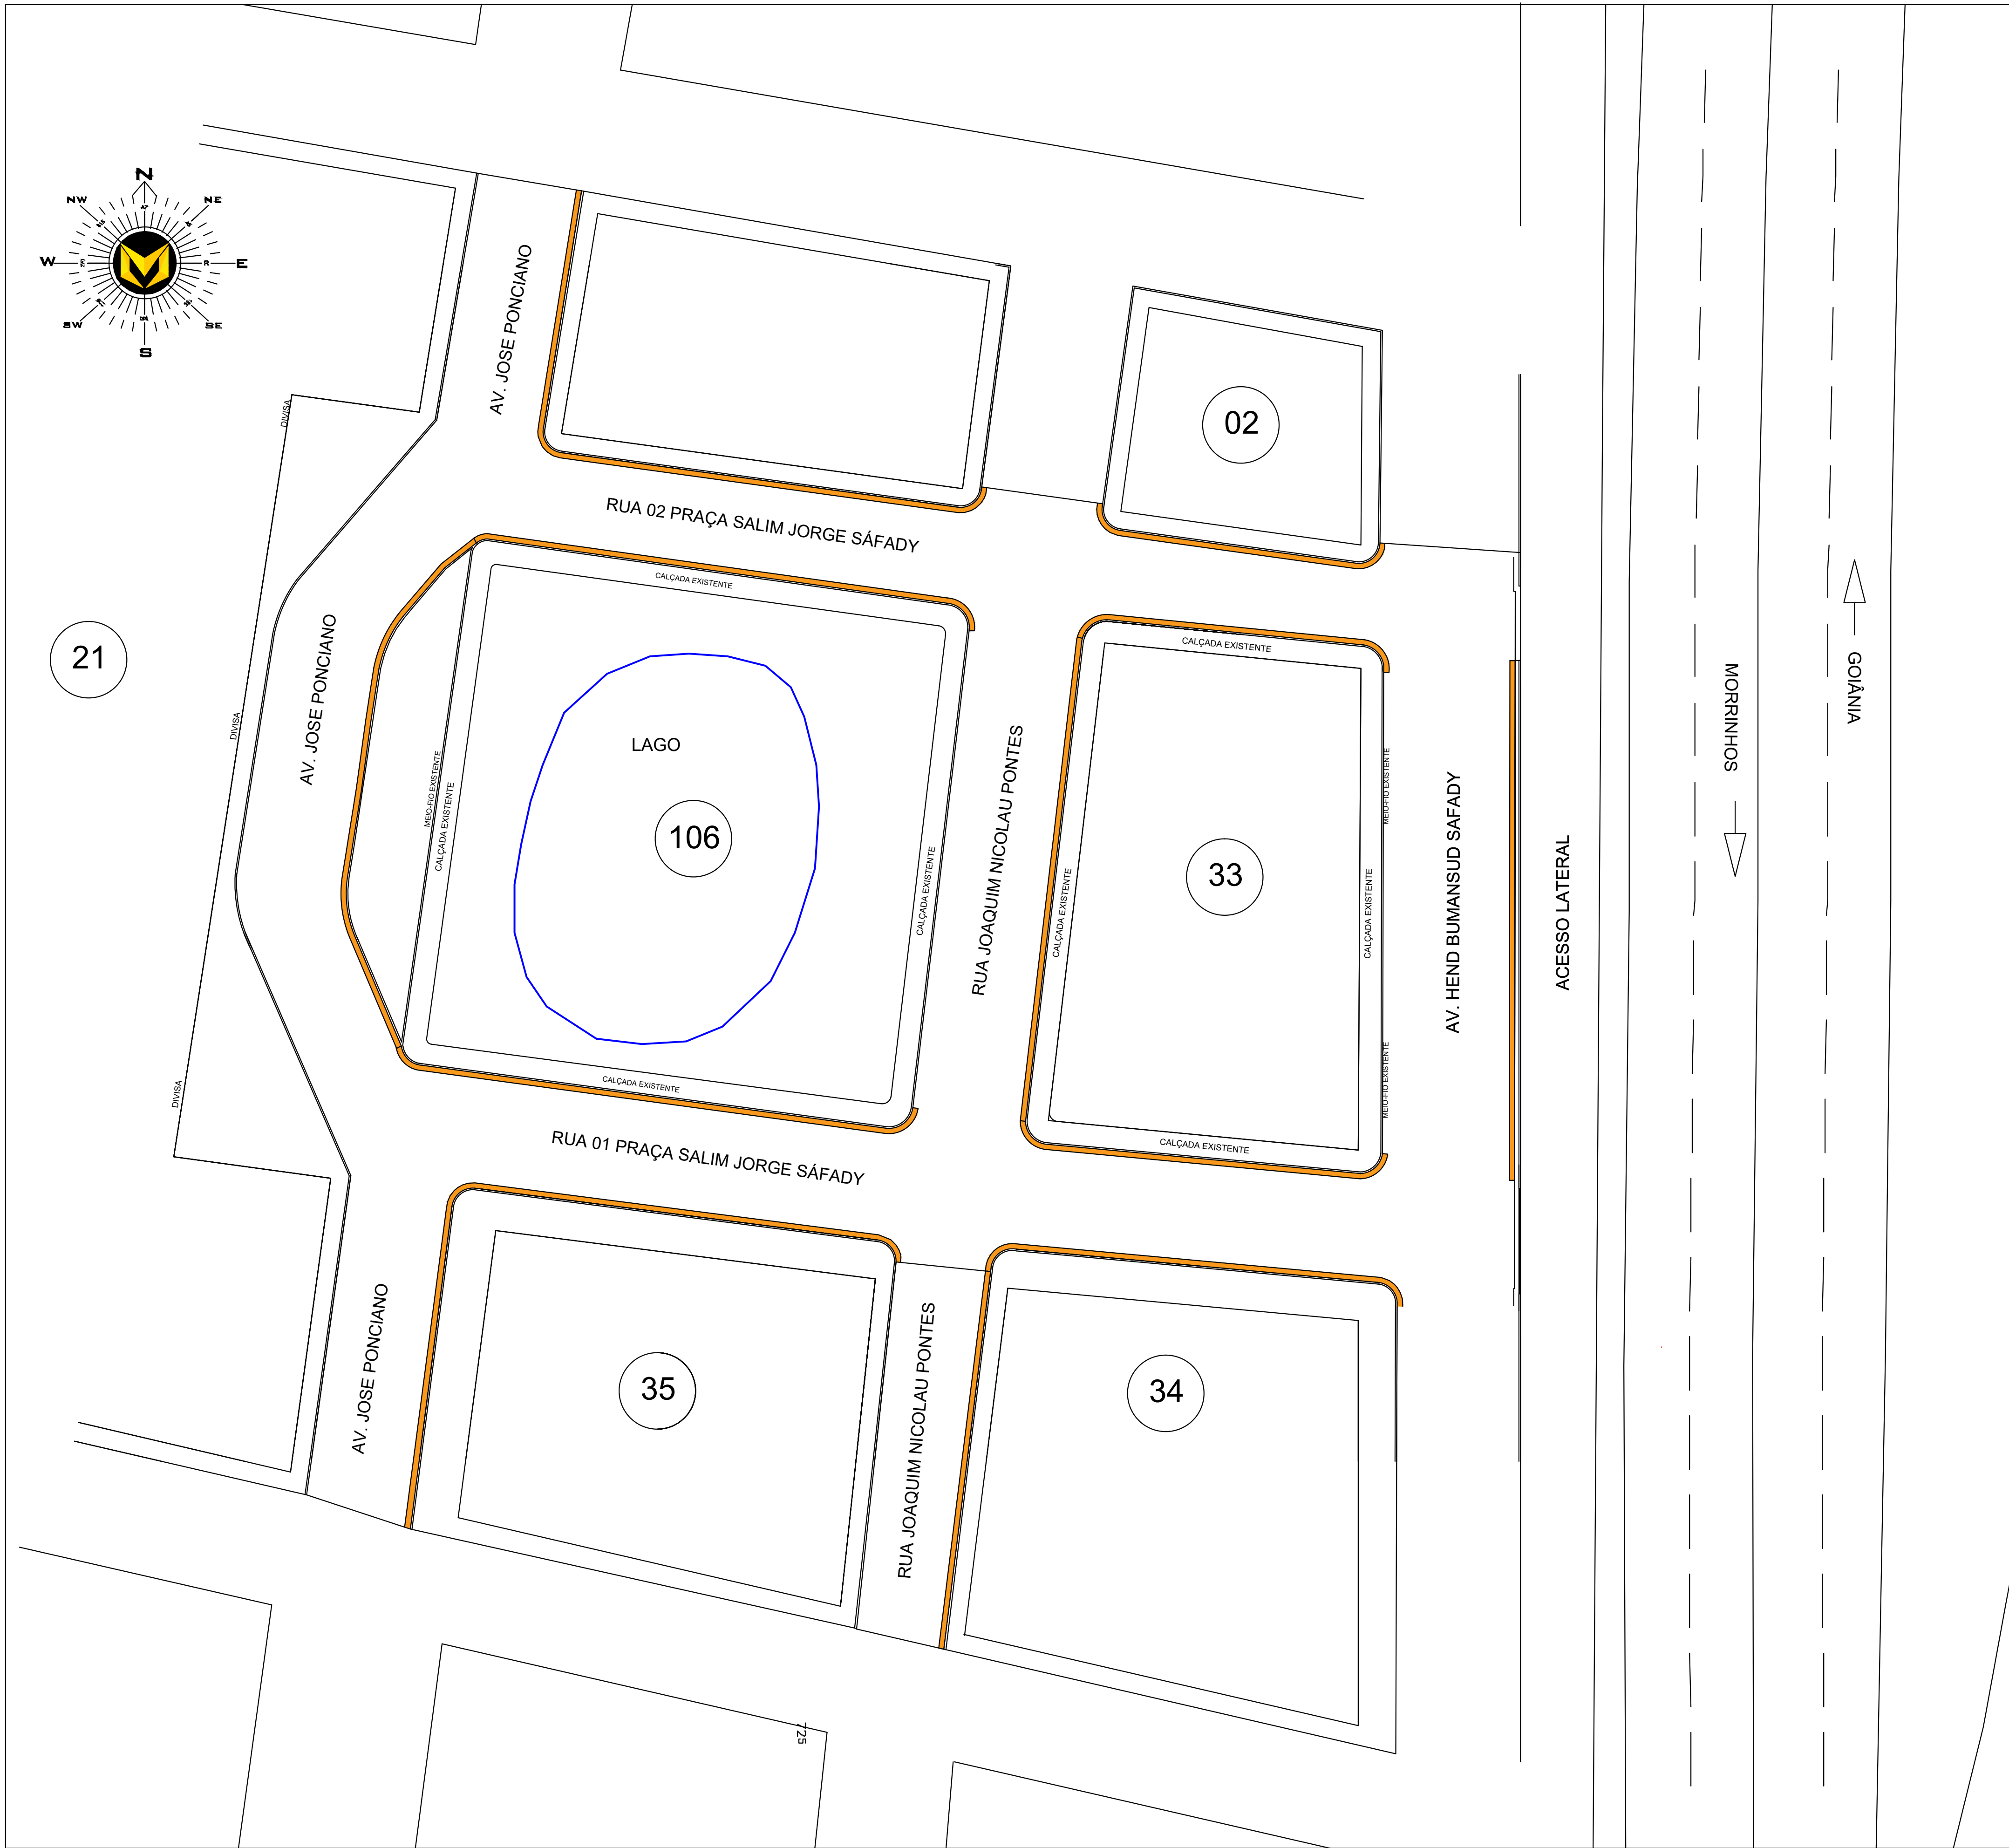


LEGENDA


SARJETA MOLDADA IN LOCO, COMP. = 586,11 M
(VER DETALHAMENTO)

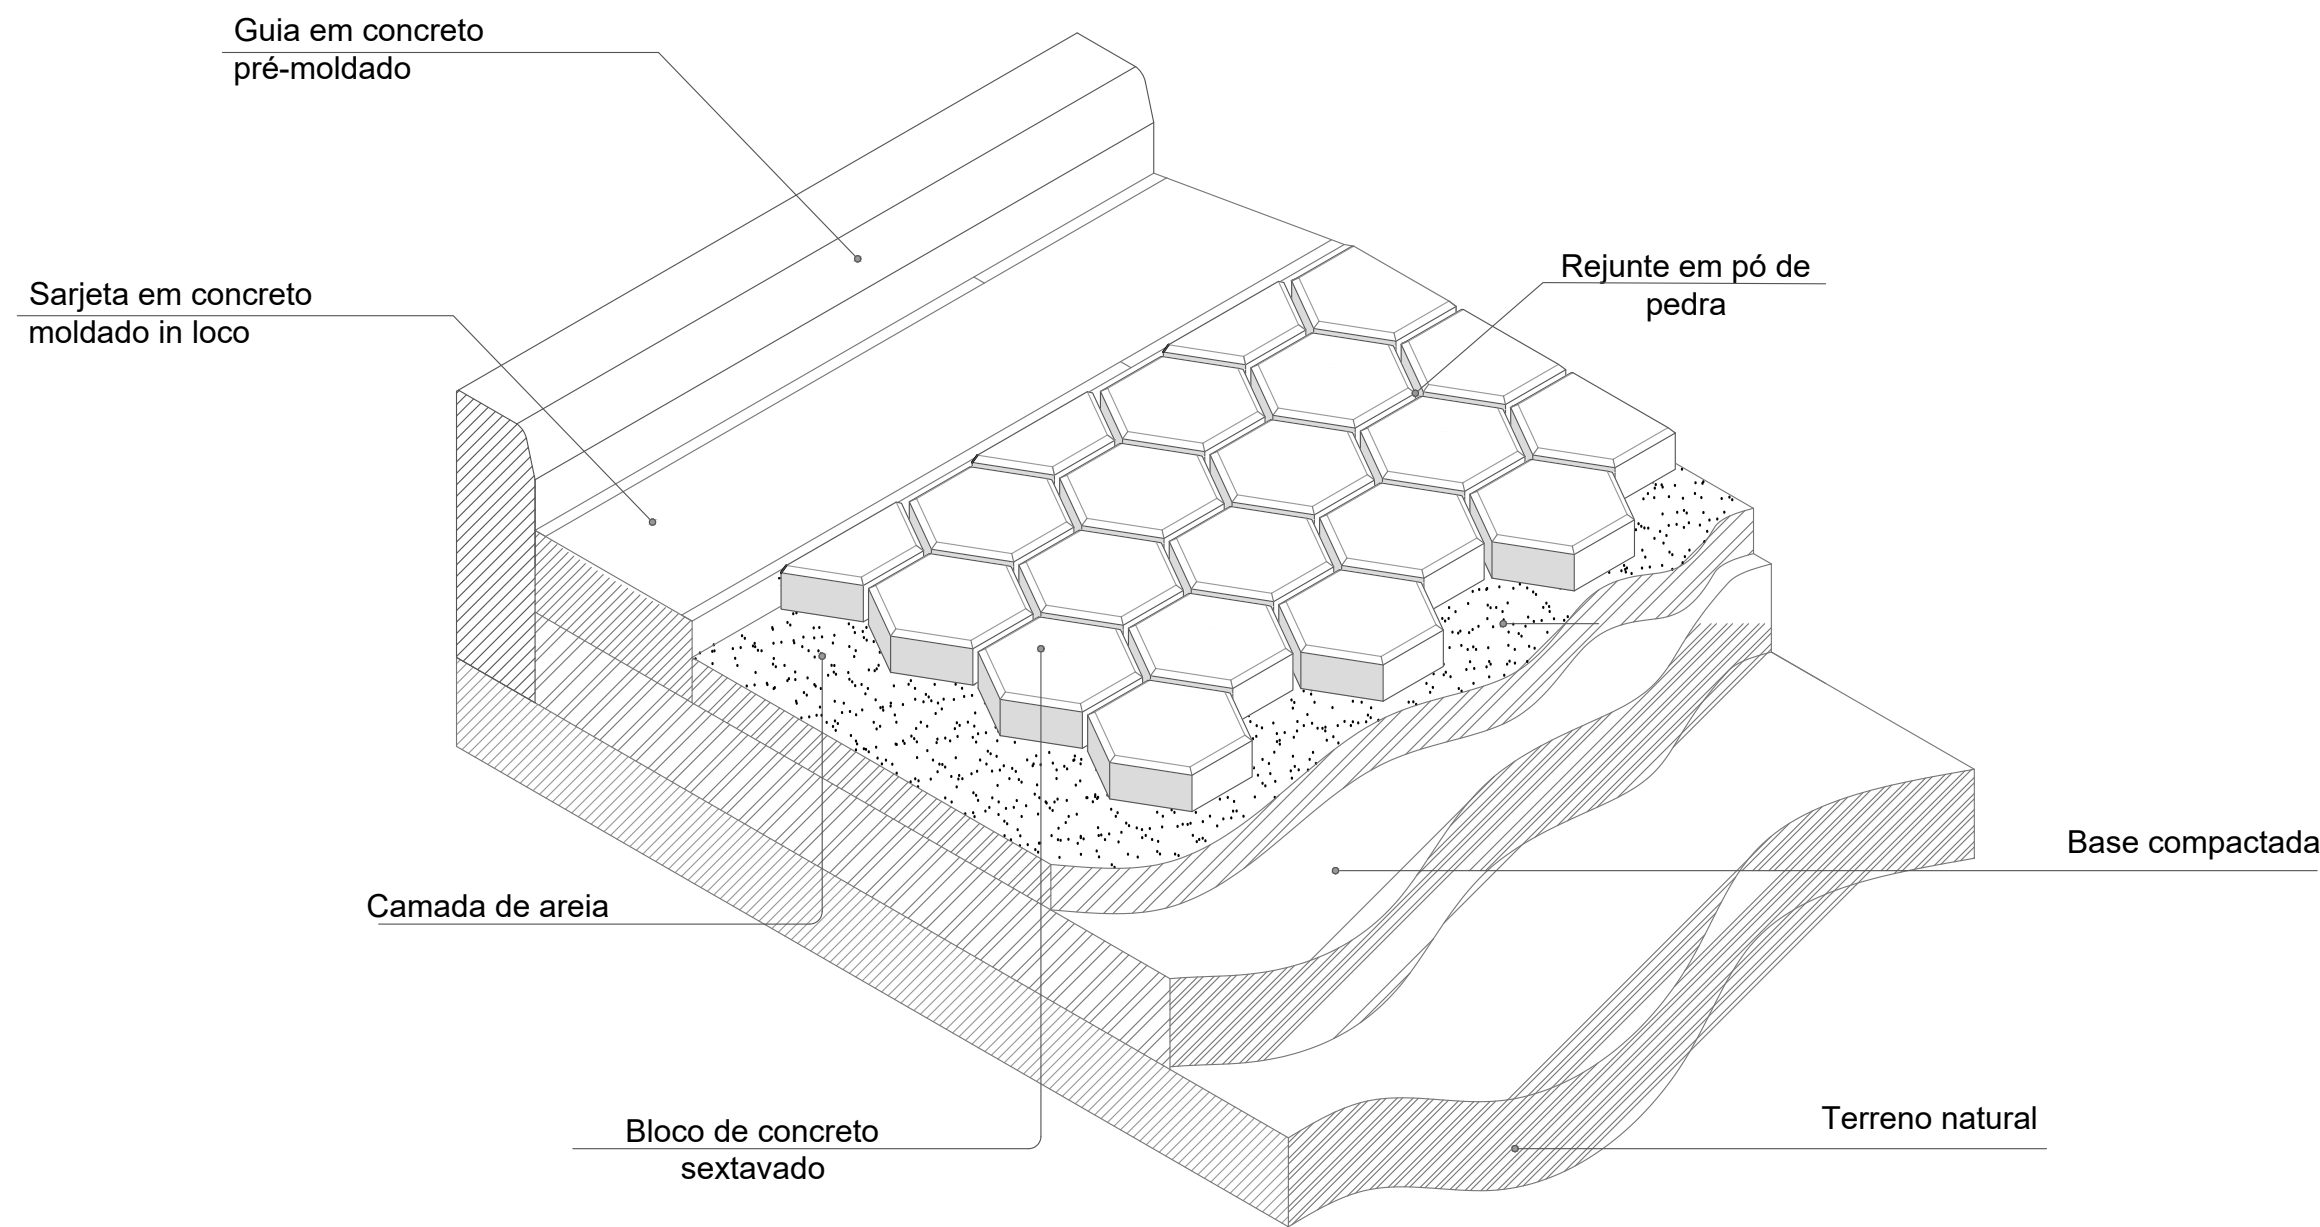

DETALHE ESQUEMA EXECUTIVO
Escala 1/50

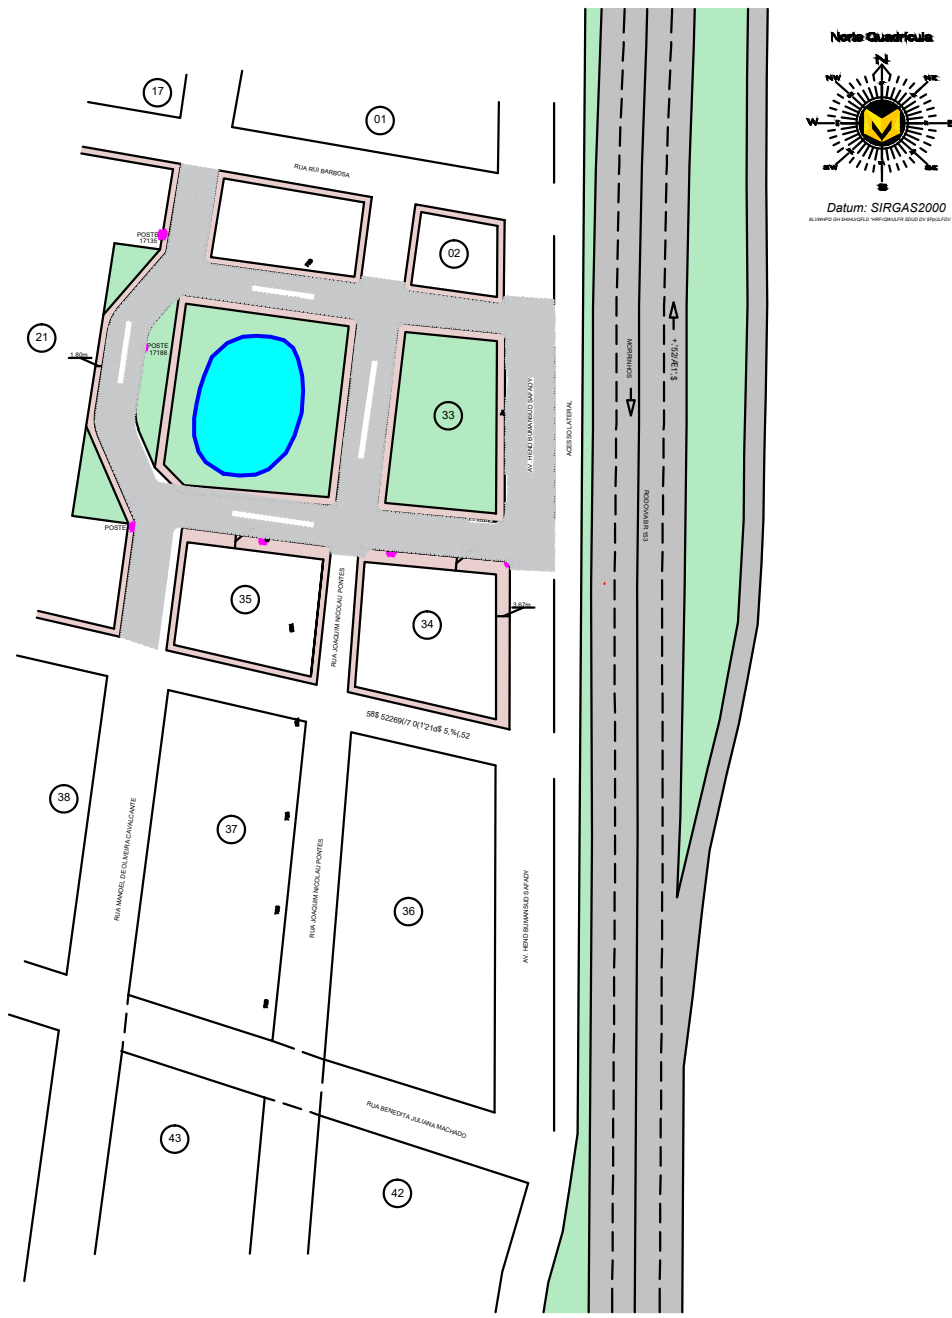


PLANTA DE LOCALIZAÇÃO
Esc.: 1:2000

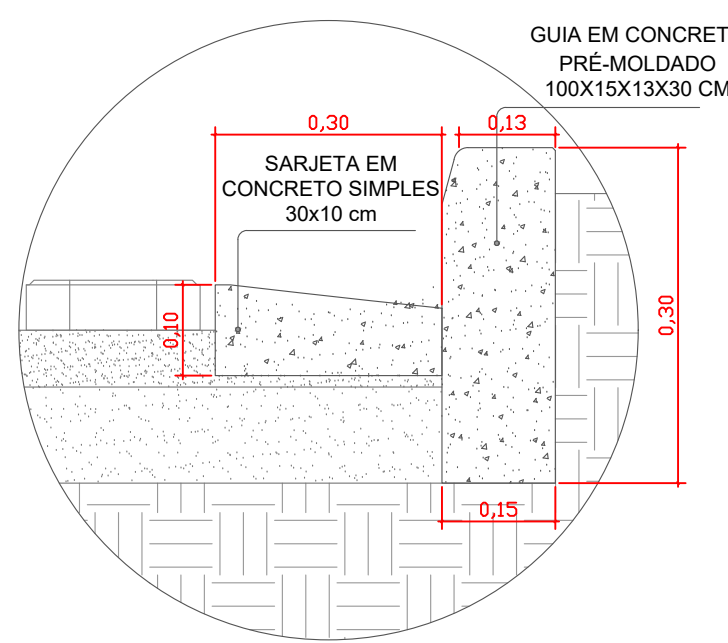


DETALHE BLOCO SEXTAVADO
Escala 1/50




PLANTA BAIXA-SARJETAS
Esc.: 1:500

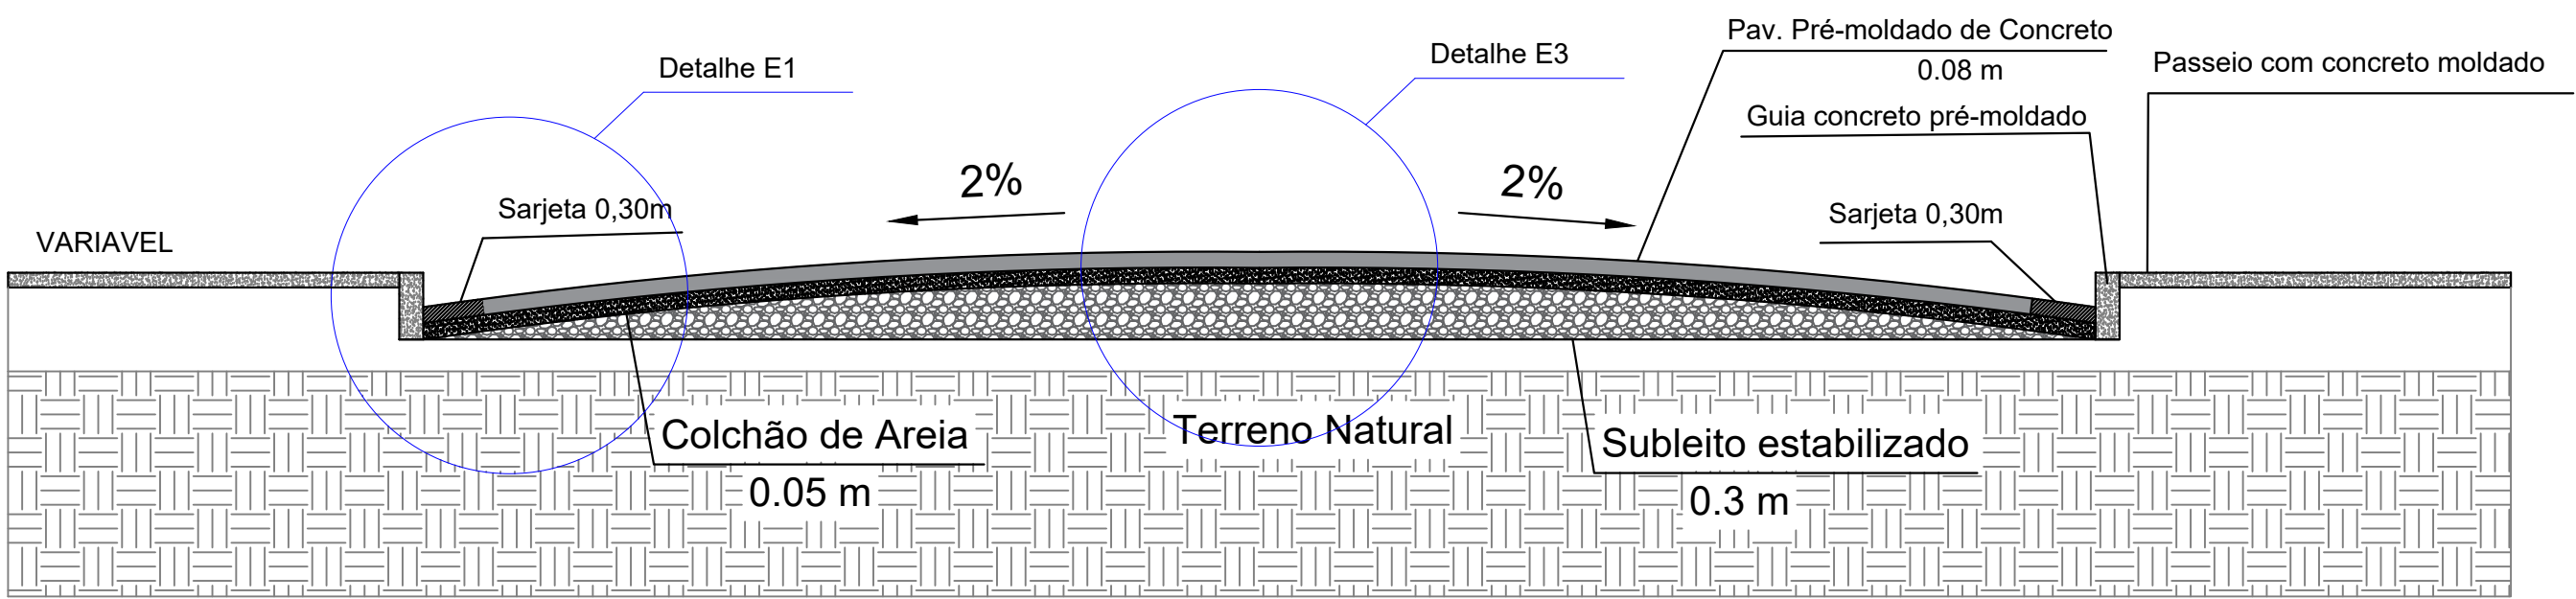

SEÇÃO TRANSVERSAL VIA ABAULADA
Escala: s/ escala

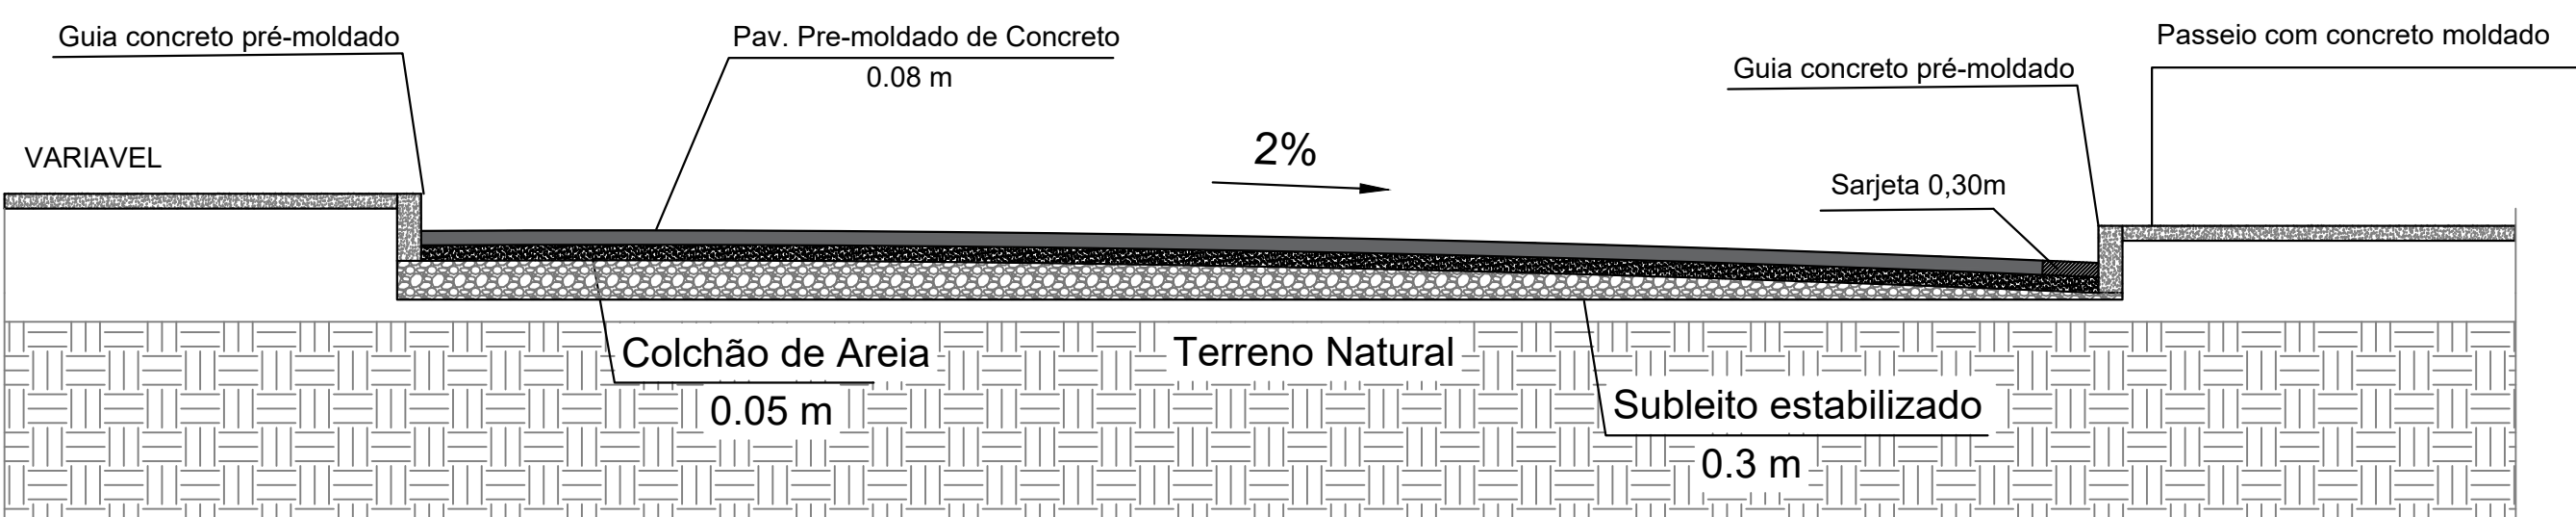

SEÇÃO TRANSVERSAL VIA CHANFRADA
Escala: s/ escala

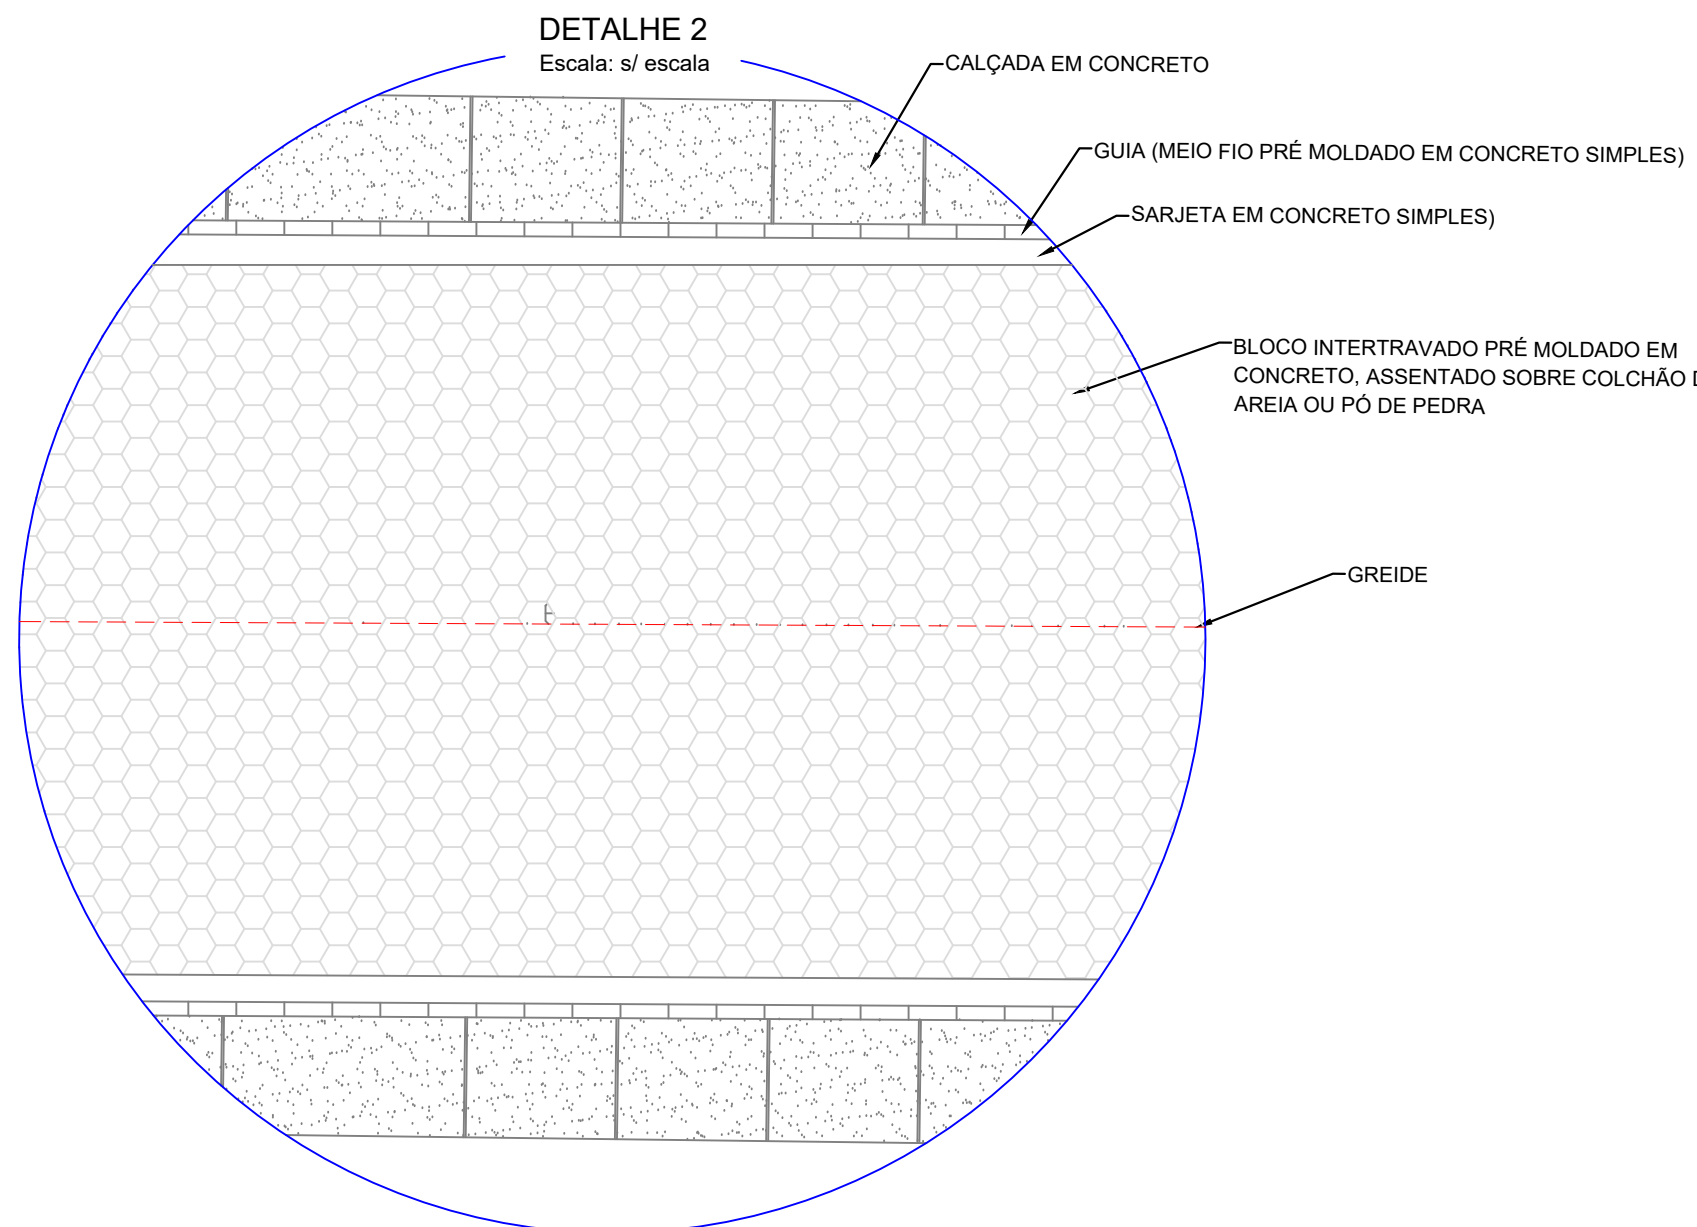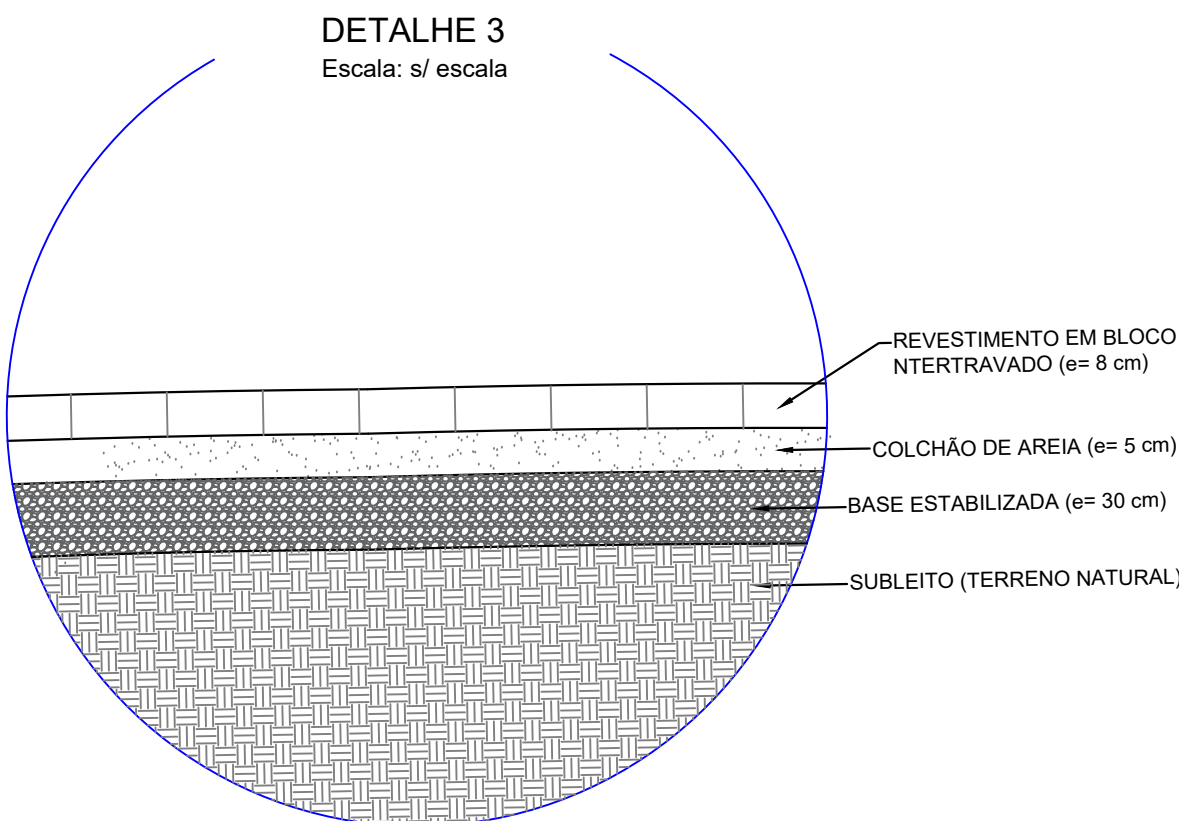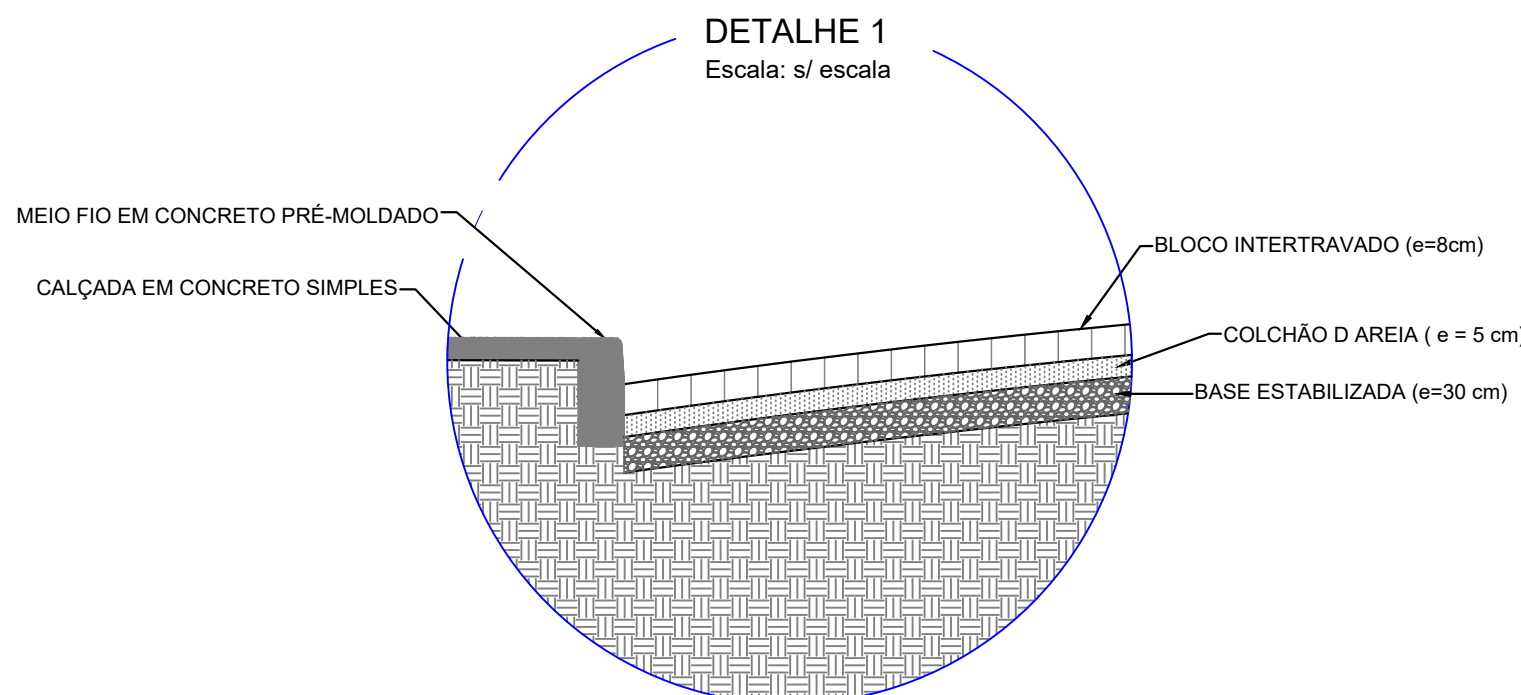

PROJETO PAVIMENTAÇÃO

APROVAÇÃO:

PROPRIETÁRIO:

PREFEITURA MUNICIPAL DE PROFESSOR JAMIL -GO, CNPJ: 37.388.295/0001-25

AUTOR DO PROJETO:

ENGº MATEUS PONTES BORGES - CREA GO. 1018773150/D

RT DE OBRA:

PAVIMENTO EM BLOCO SEXTAVADO

PROPRIETÁRIO:

PREFEITURA MUNICIPAL DE PROFESSOR JAMIL - GO

DESCRÇÃO:

PROJETO DE PAVIMENTAÇÃO EM BLOCOS SEXTAVADOS DE CONCRETO

ENDERÇO:

RUAS DA ZONA URBANA DO MUNICÍPIO DE PROFESSOR JAMIL - GO

CONTEUDO:

PLANTA BAIXA DE SARJETAS
- PLANTA DE LOCALIZAÇÃO
- DETALHES DIVERSOS
- LEGENDA

PRANCHA:

05
05

ESCALA:

INDICADA

CONTRATO N.º:

ART N.º:

XXX

PAVIMENTAÇÃO:

5.030,00 m2

GUAS:

468,44 m

SARJETAS:

586,11 m

DESENHO:

MATEUS PONTES BORGES

DATA:

SET/2025