




1 1 Térreo - Final
ESCALA: 1:200

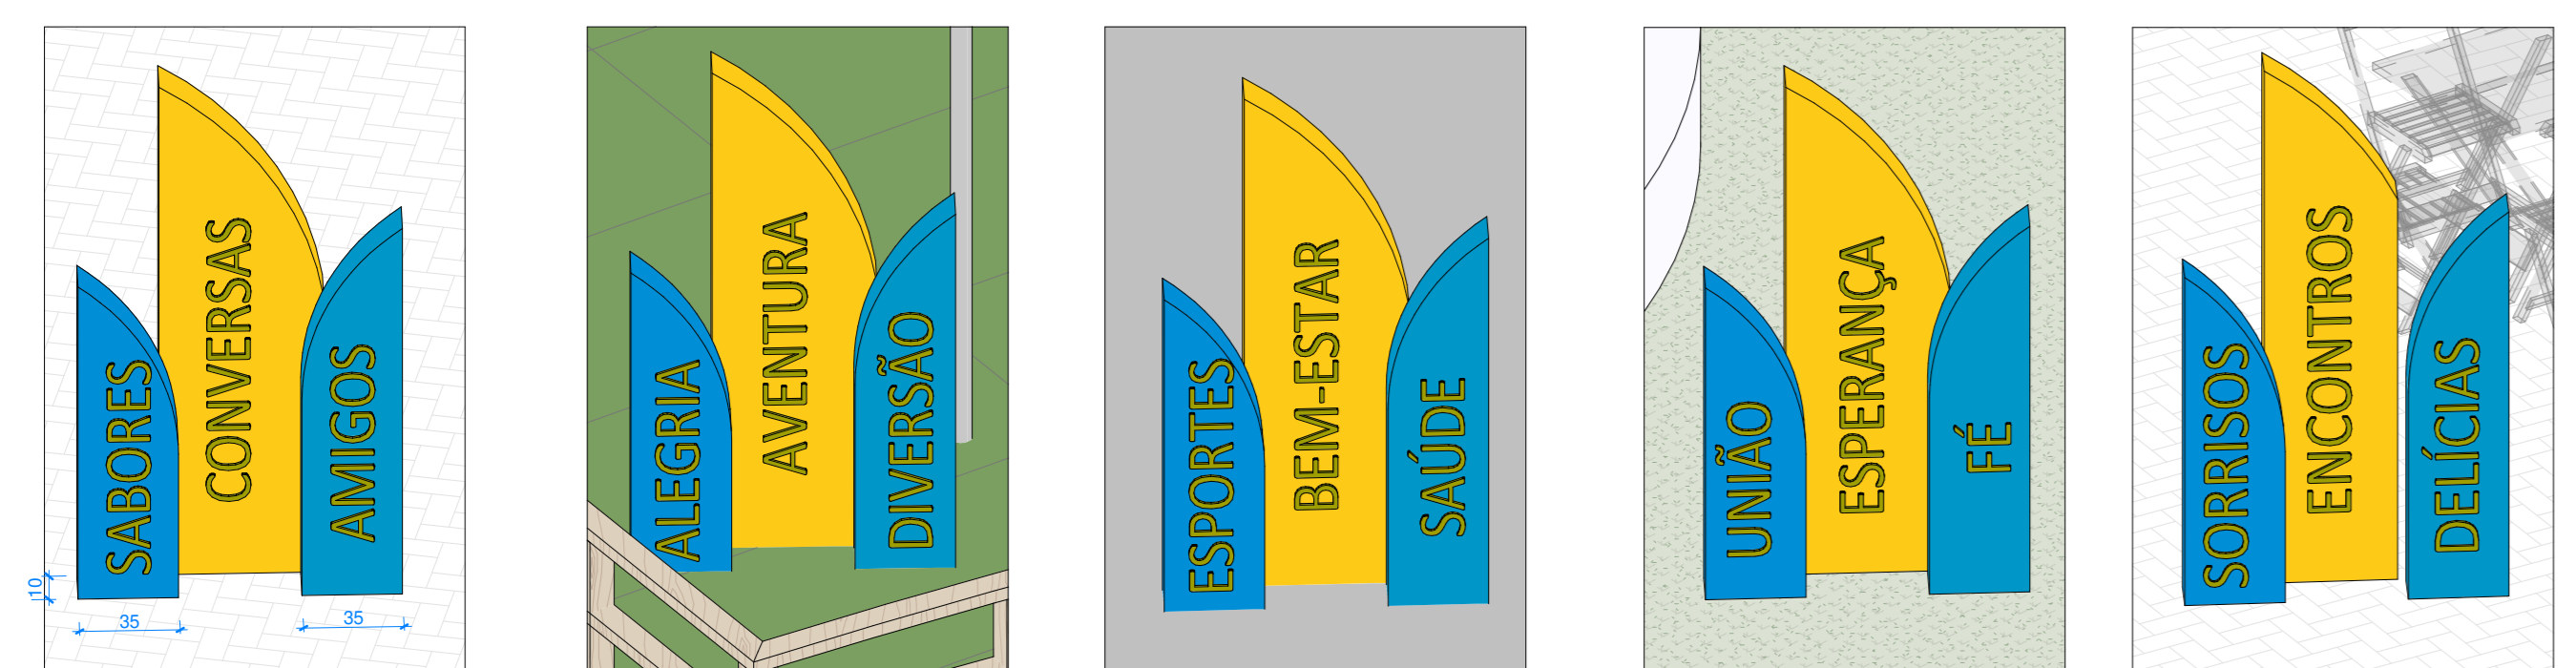


6 Totem 2 - Quiosque Existente
7 Totem 2 - Parquinho Infantil
8 Totem 3 - Academia ao Ar Livre
9 Totem 4 - Cruzeiro
10 Totem 5 - Quiosque Novo

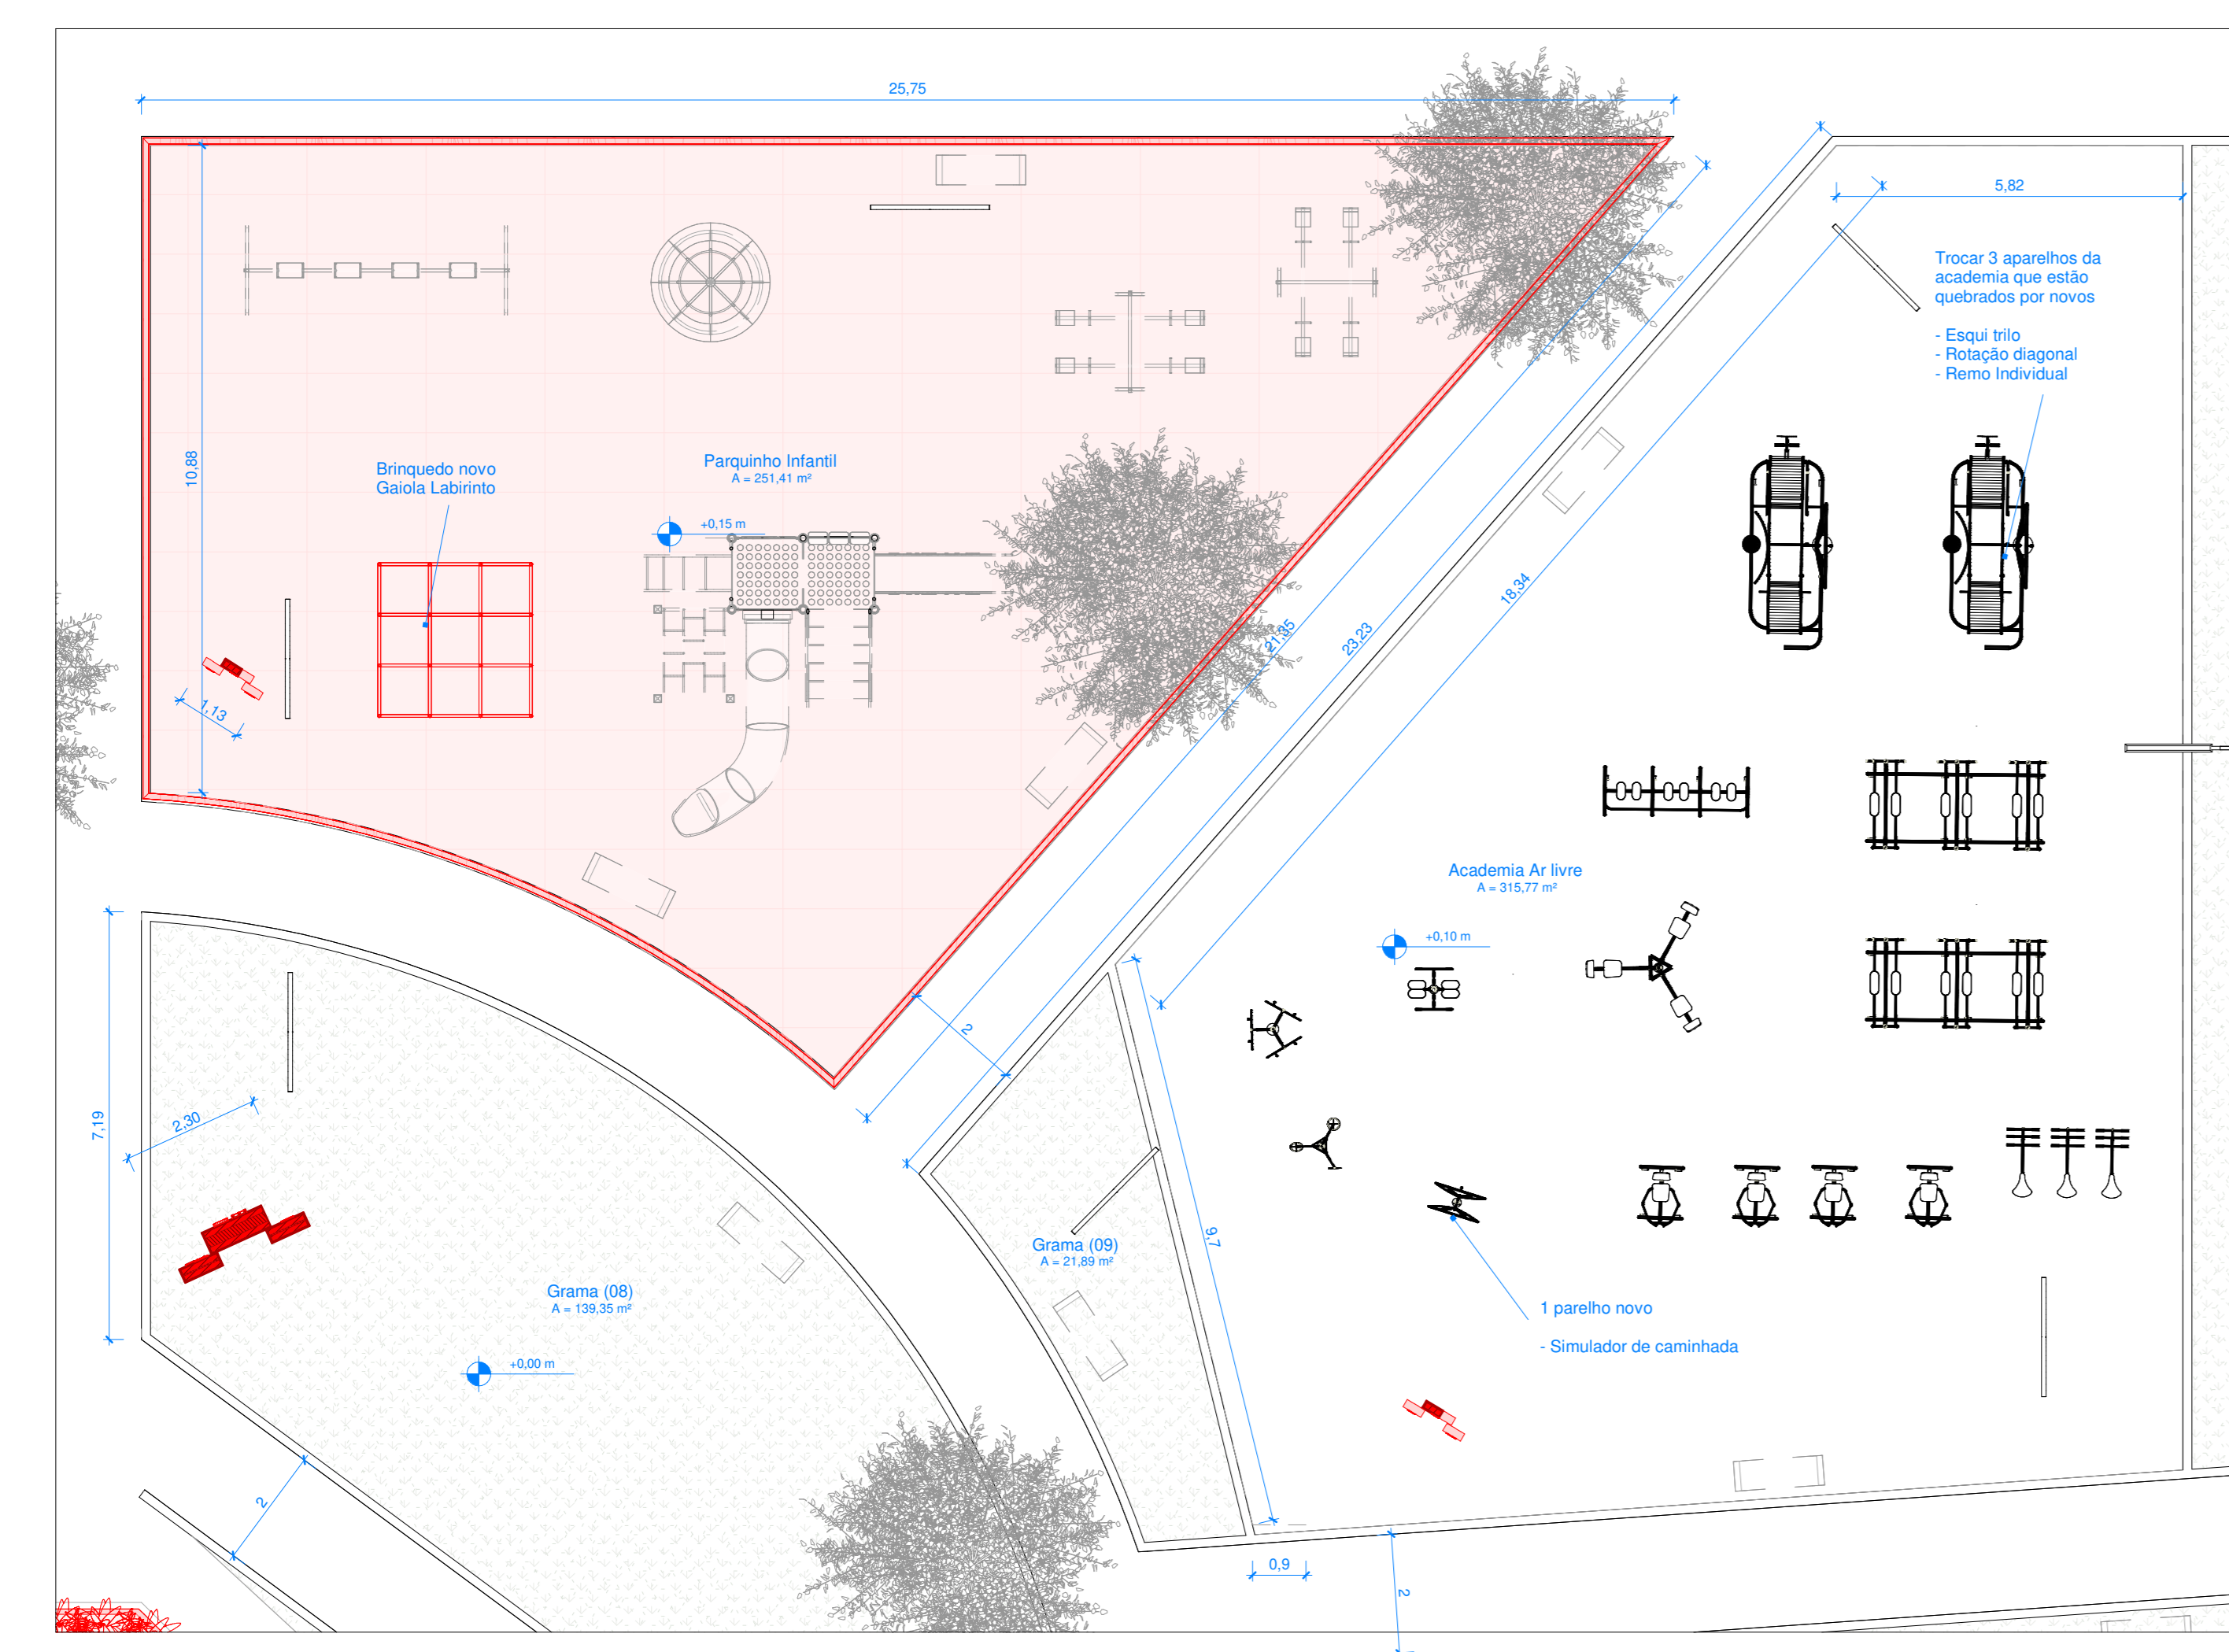


11 Parquinho e Academia - Construir
ESCALA: 1:100

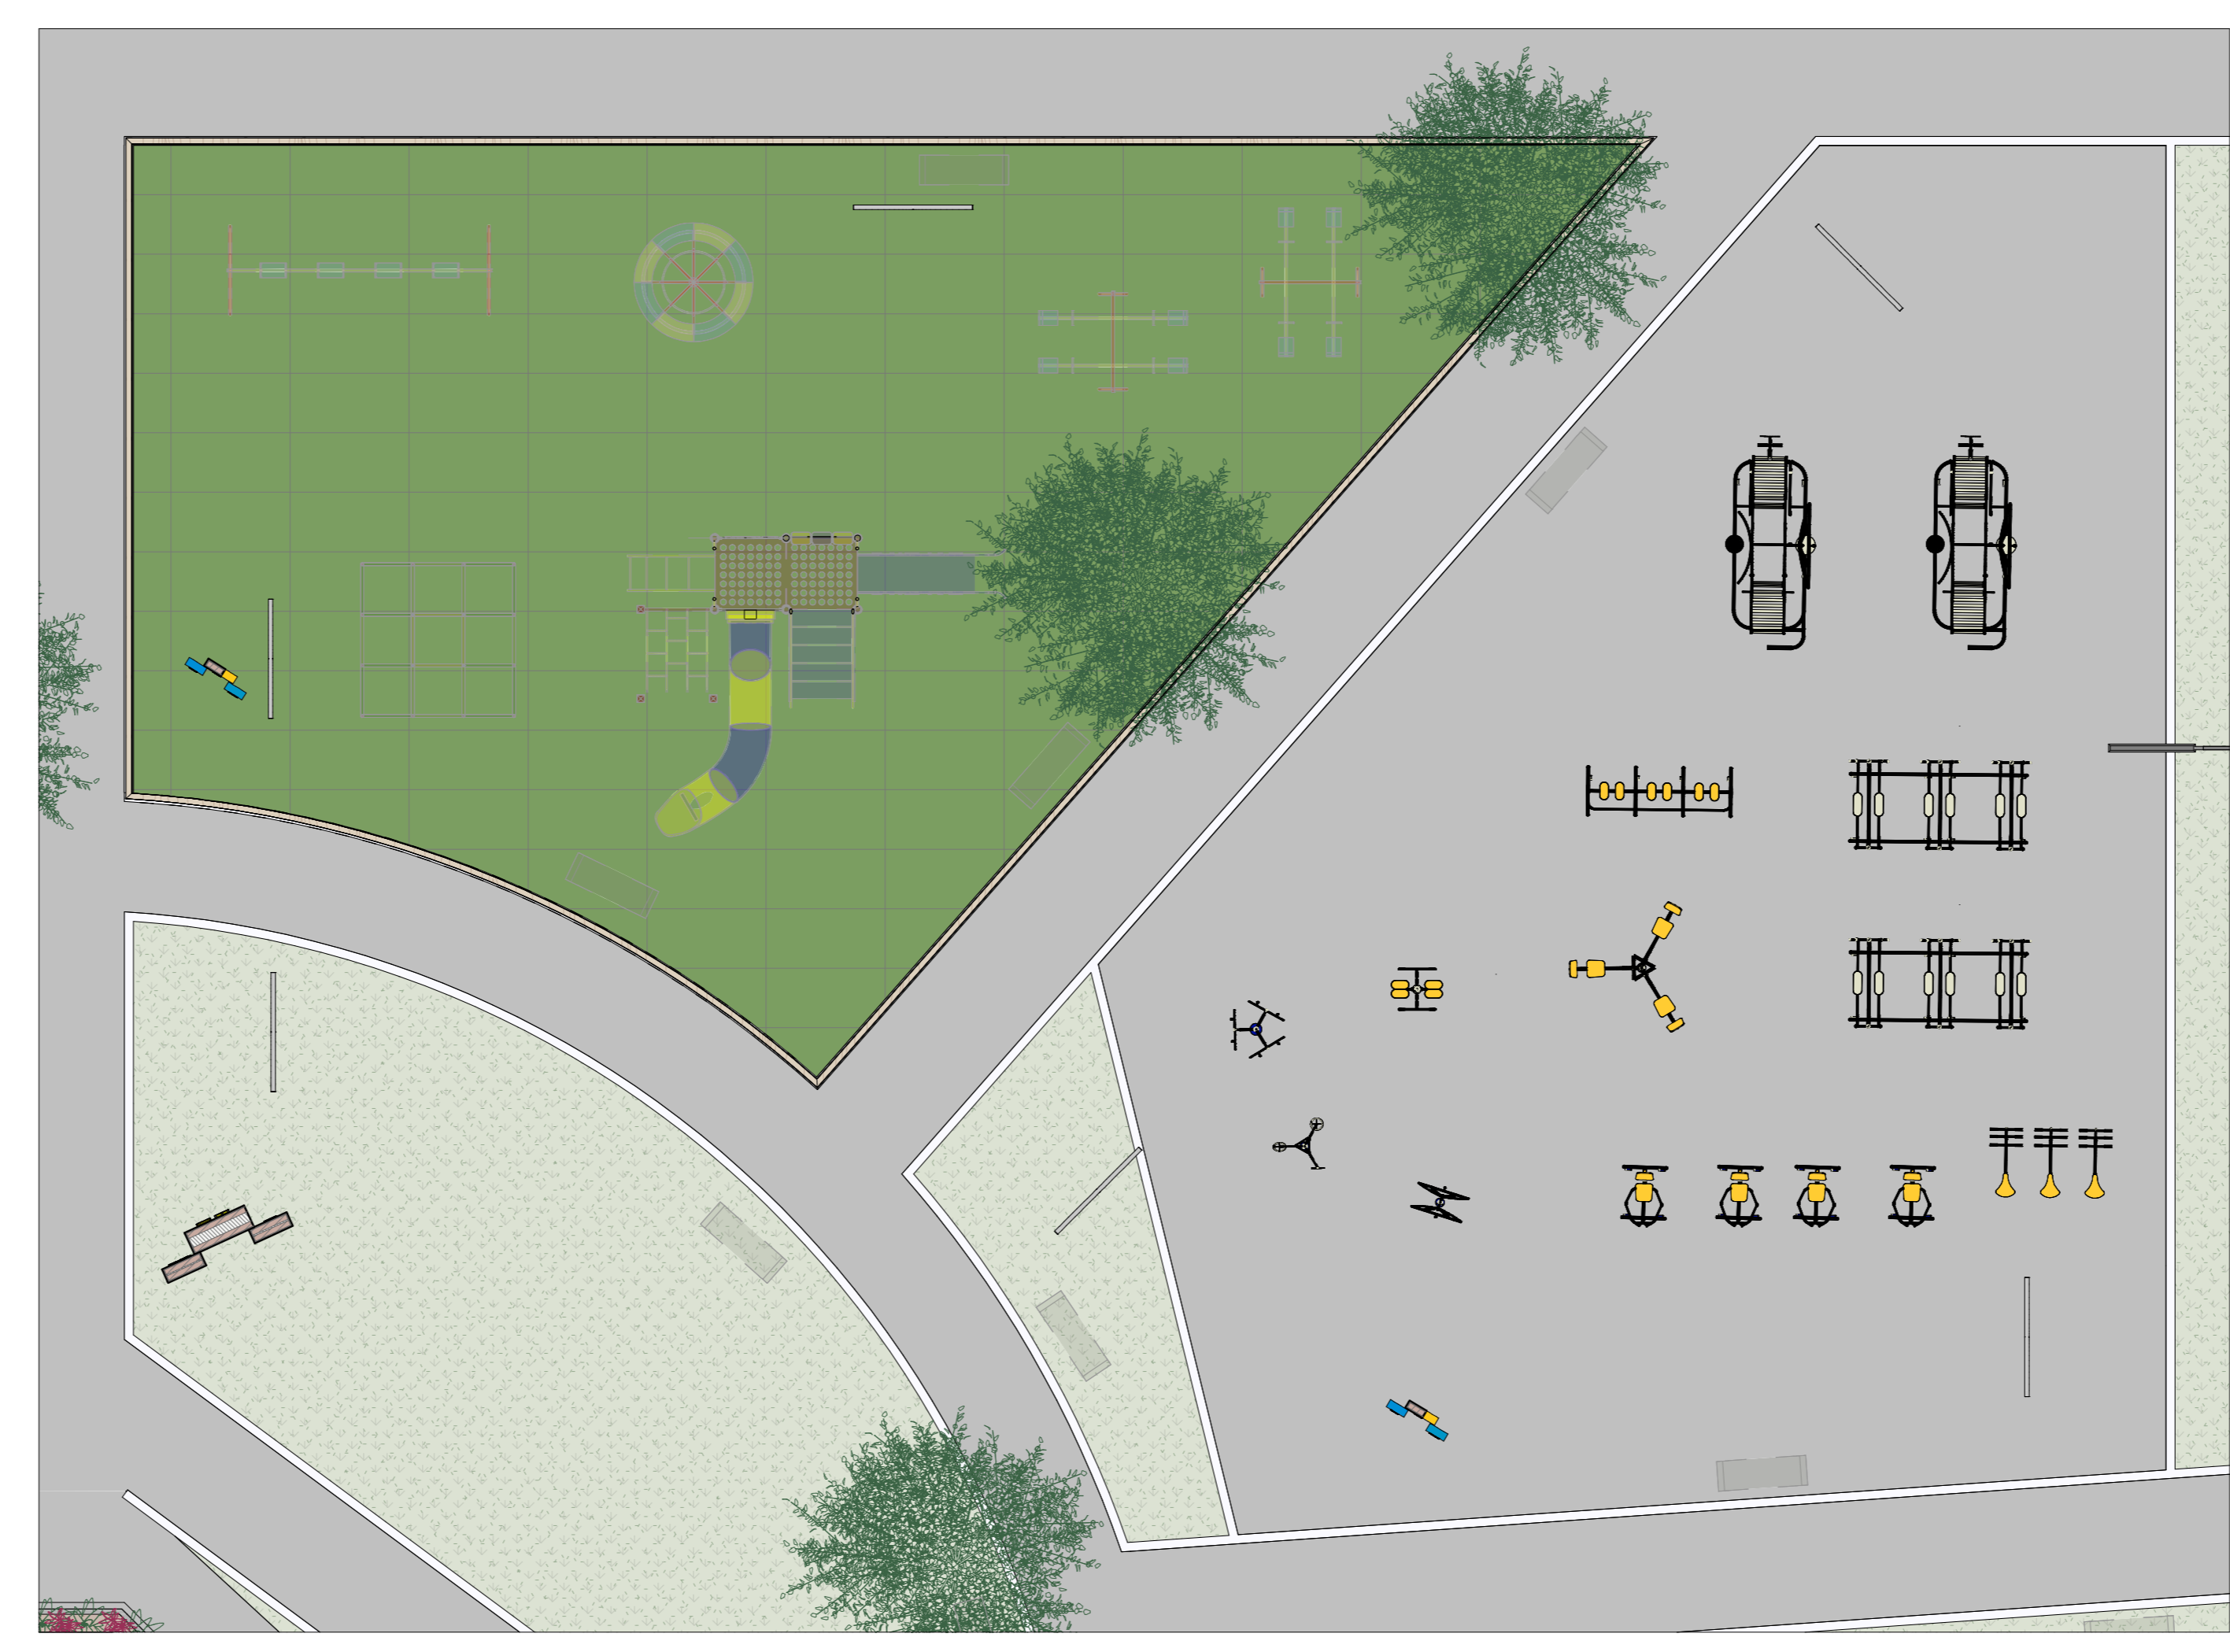


12 Parquinho e Academia - Final
ESCALA: 1:100

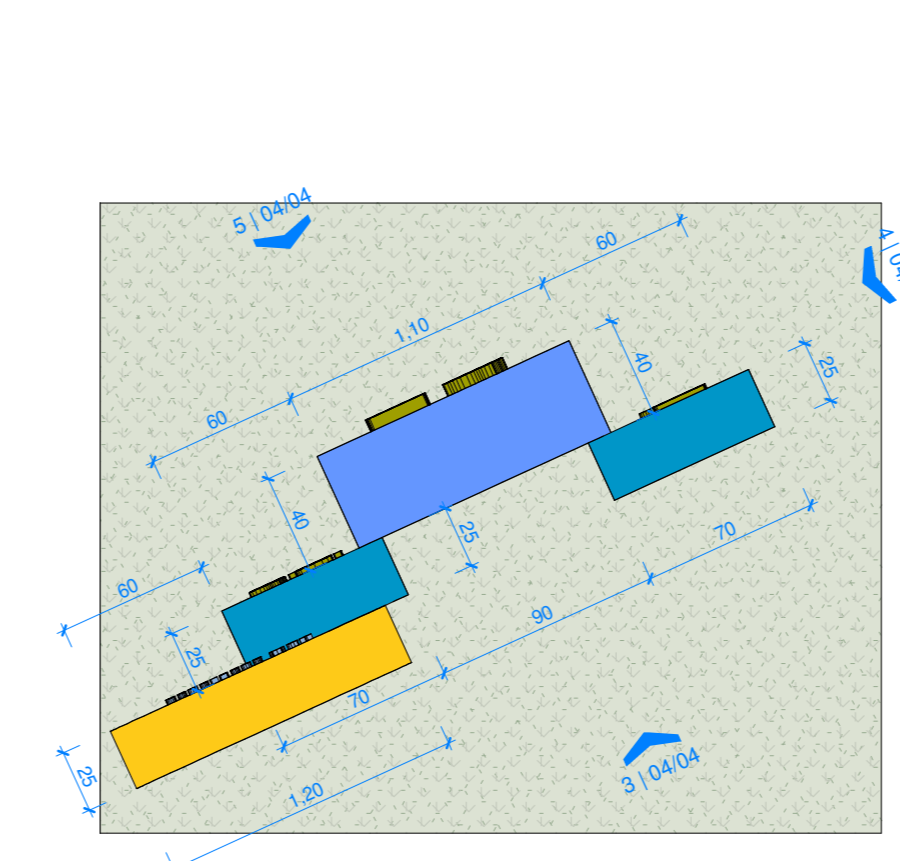


14 Letreiro Maior - Planta Baixa
ESCALA: 1:30

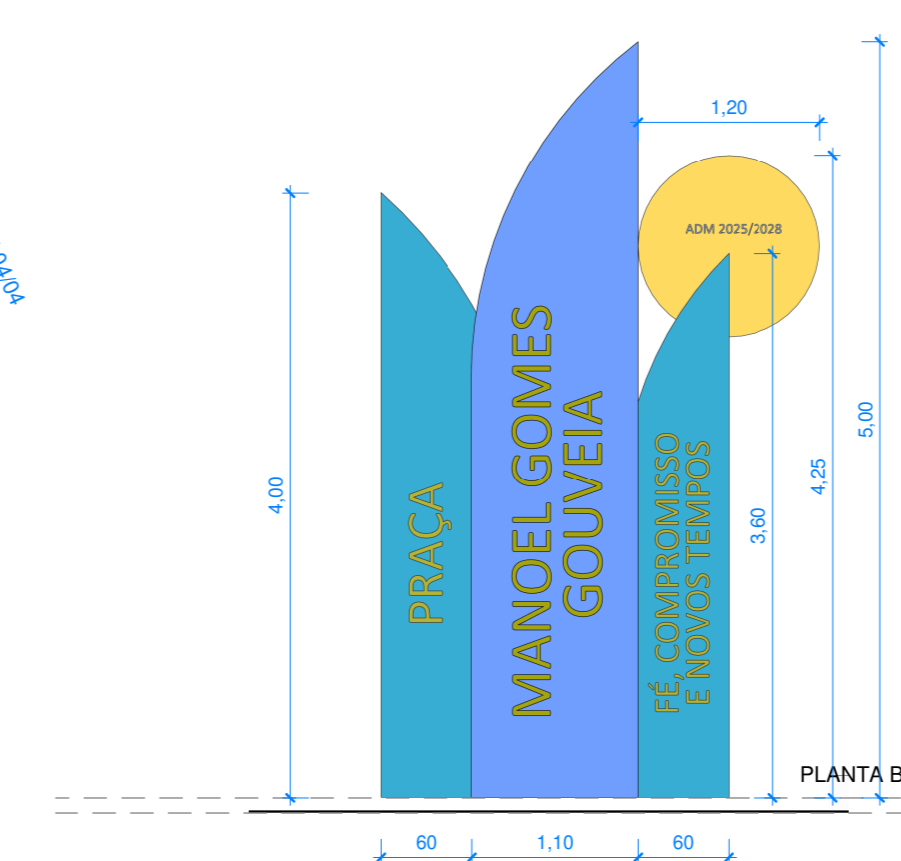


5 Vista I - Letreiro maior Frontal
ESCALA: 1:50

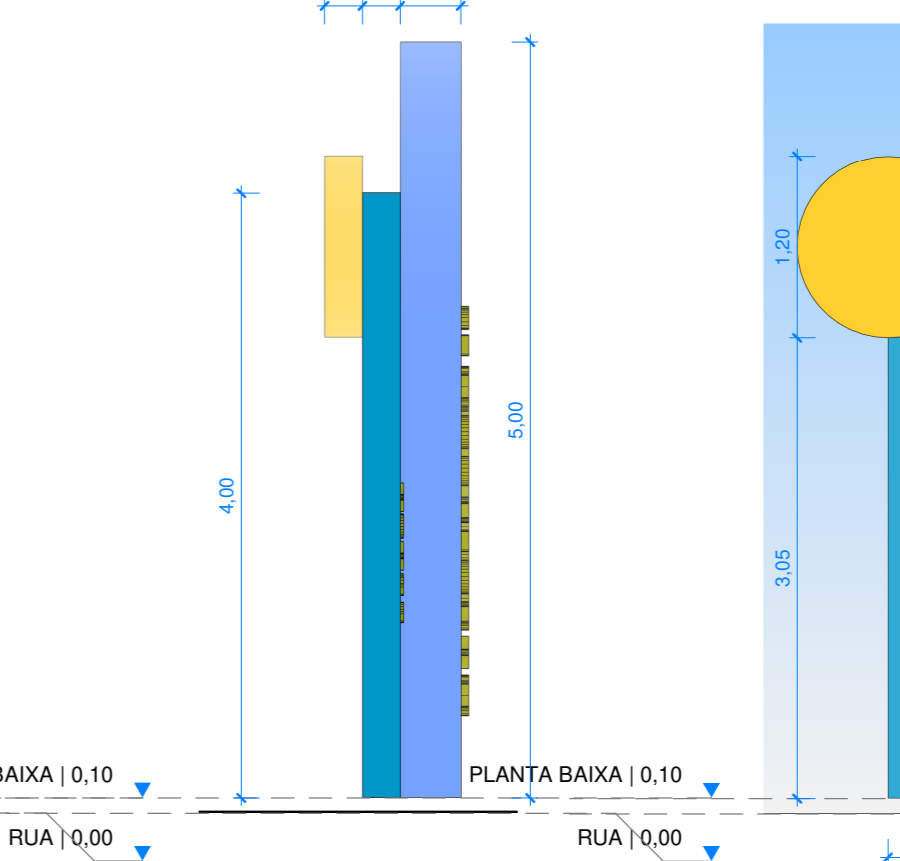


4 Vista II - Letreiro maior Lateral
ESCALA: 1:50

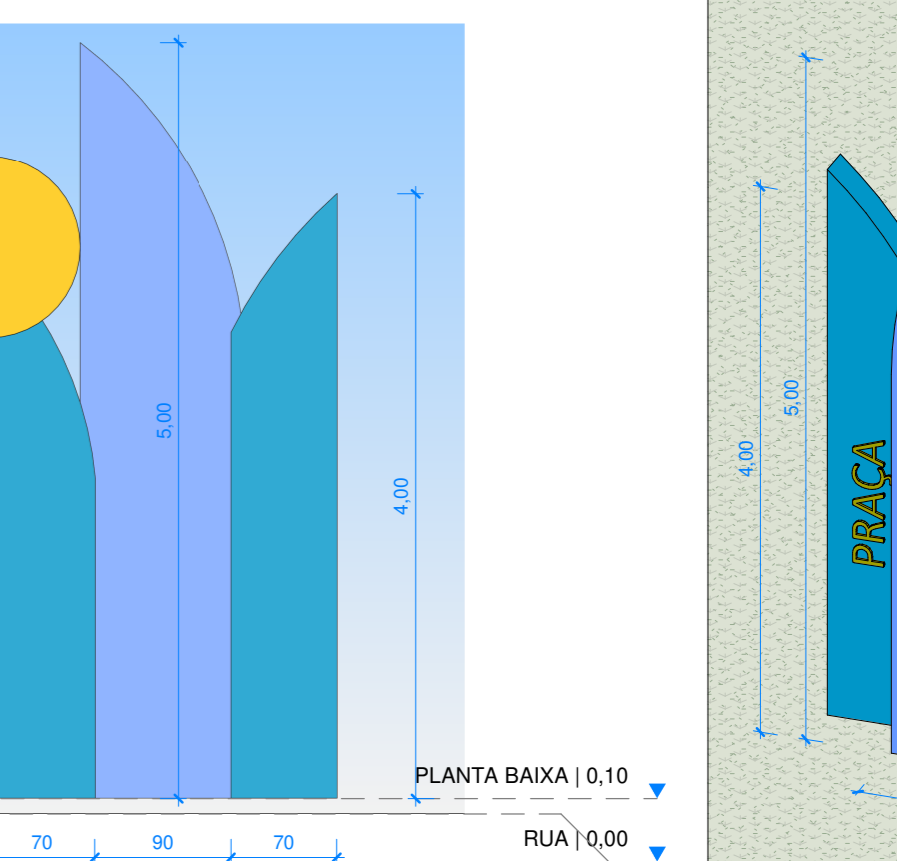


3 Vista III - Letreiro maior Posterior
ESCALA: 1:50

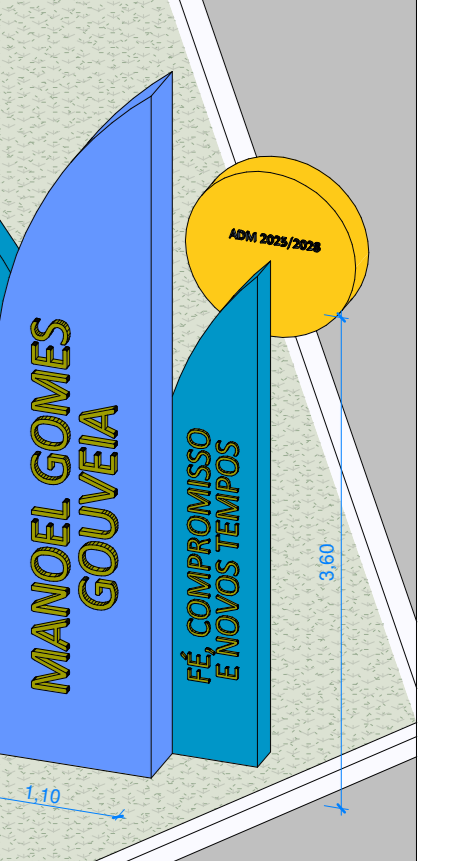


2 3D - Letreiro Maior
ESCALA:

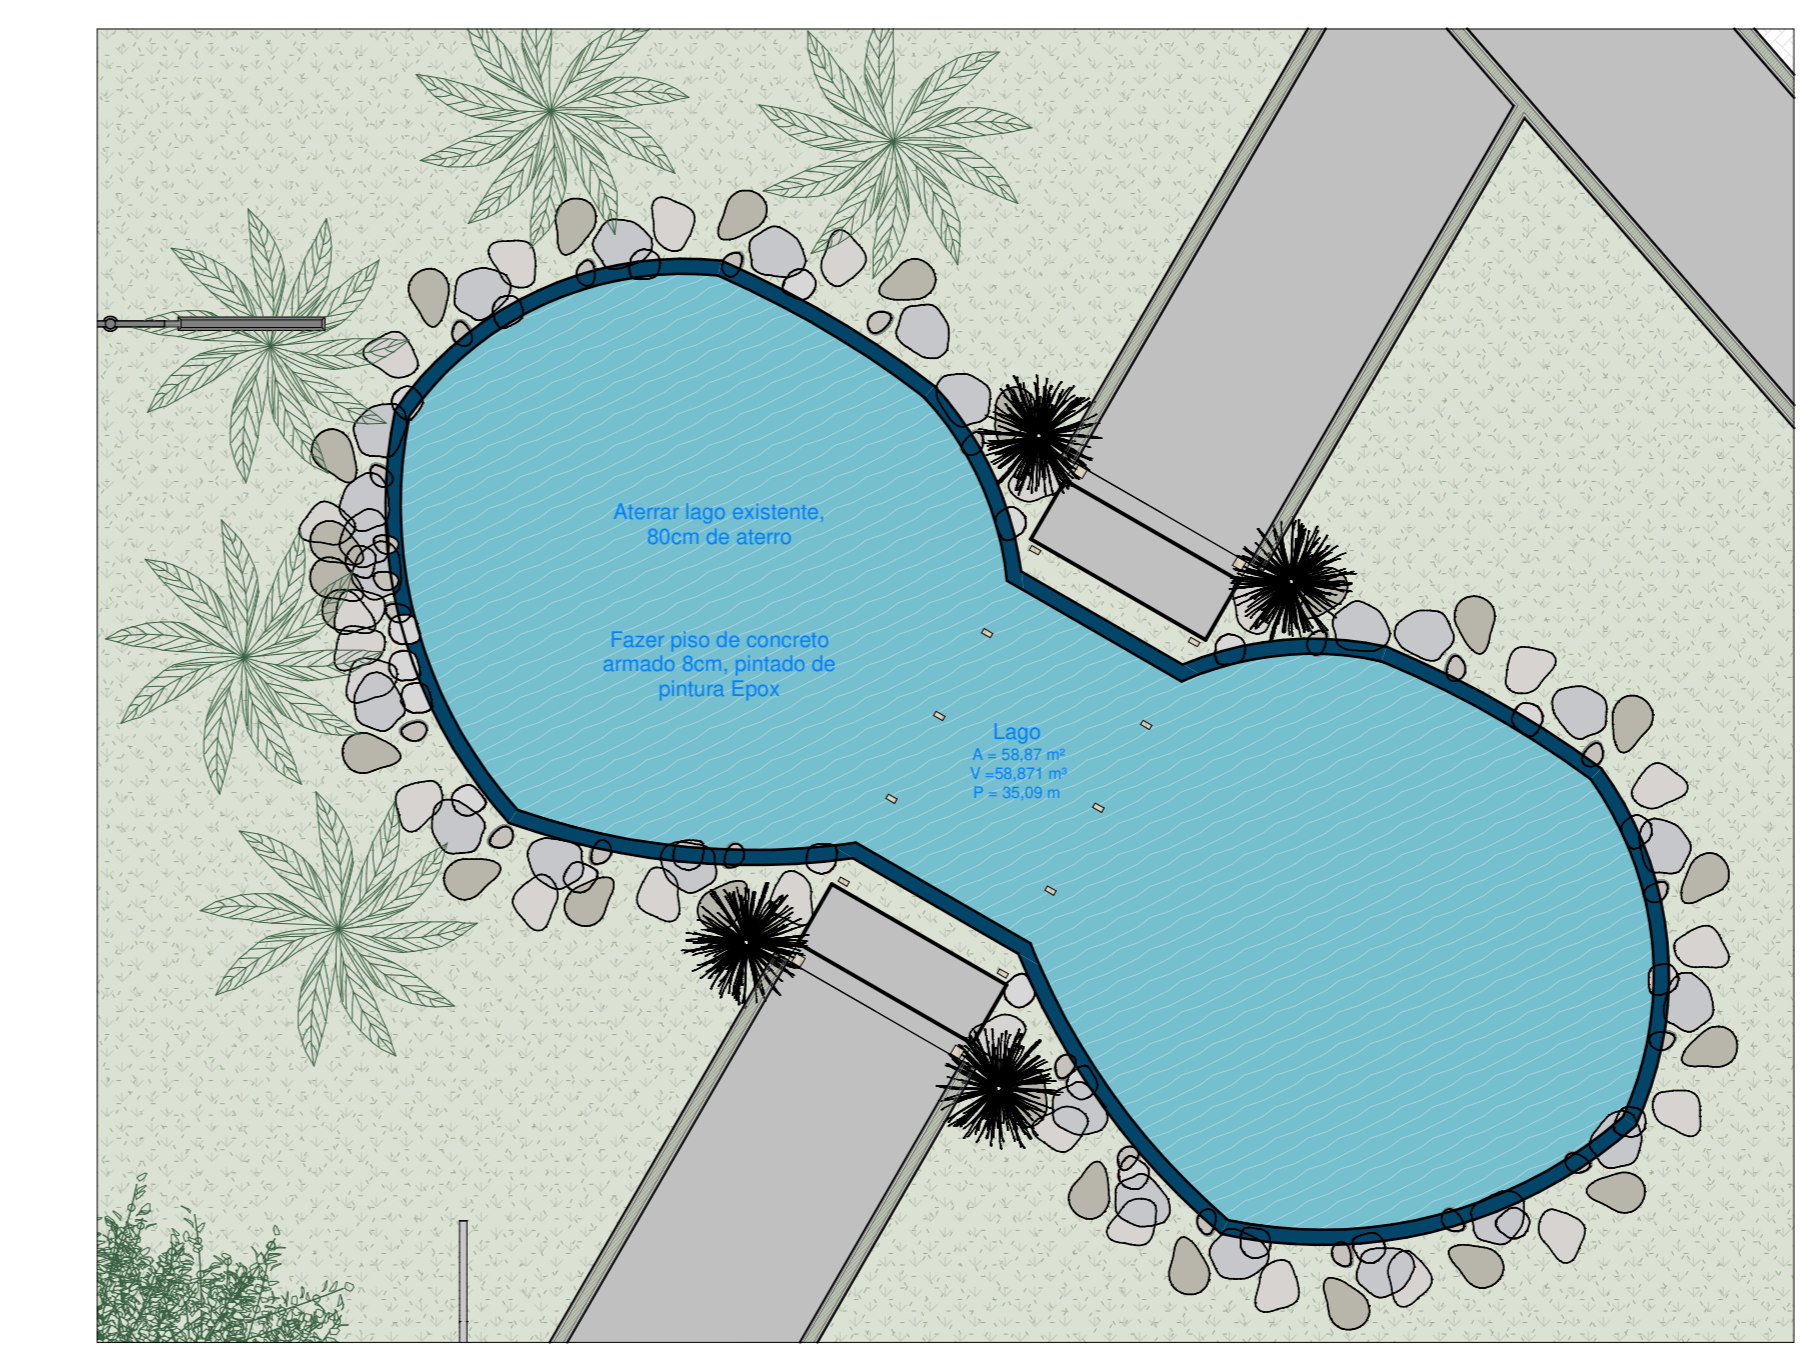


13 Lago
ESCALA: 1:75

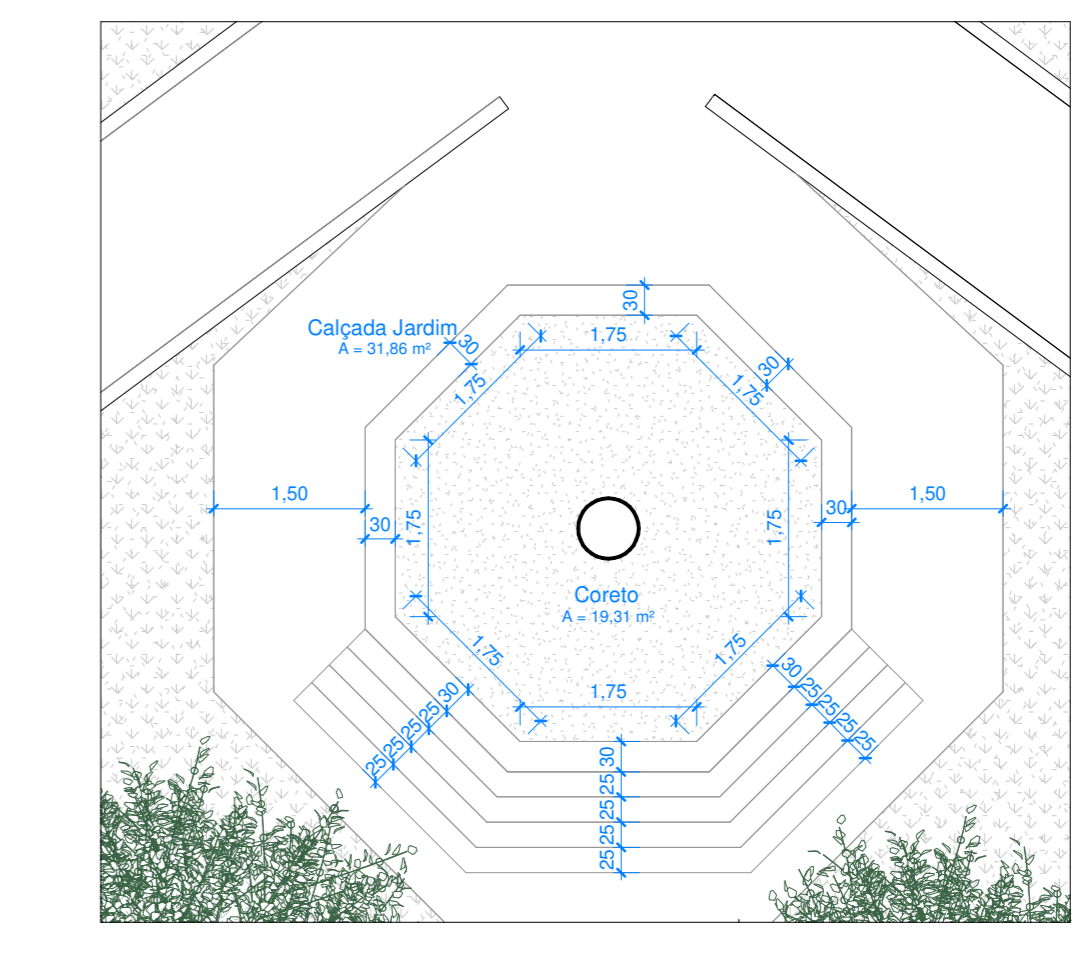


19 Coreto Existente
ESCALA: 1:75

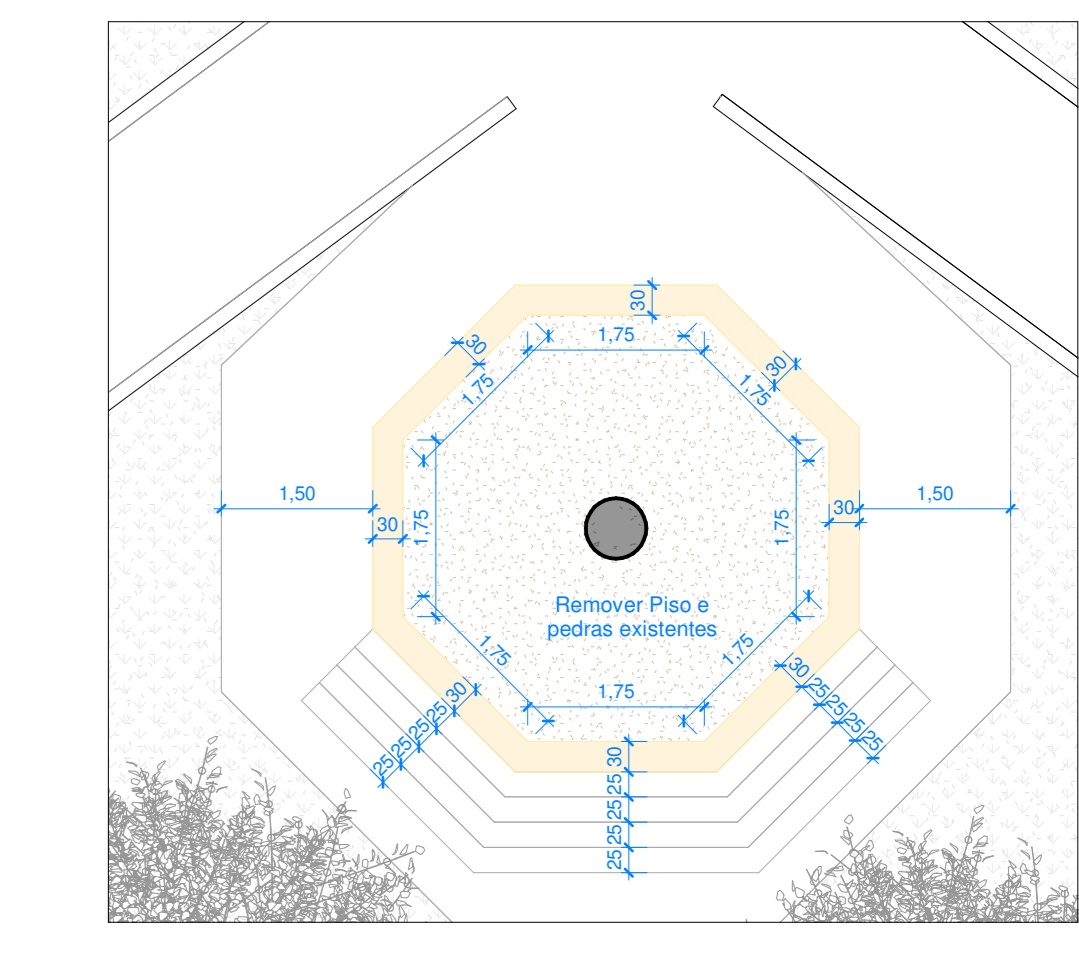

20 Coreto Demolir
ESCALA: 1:75

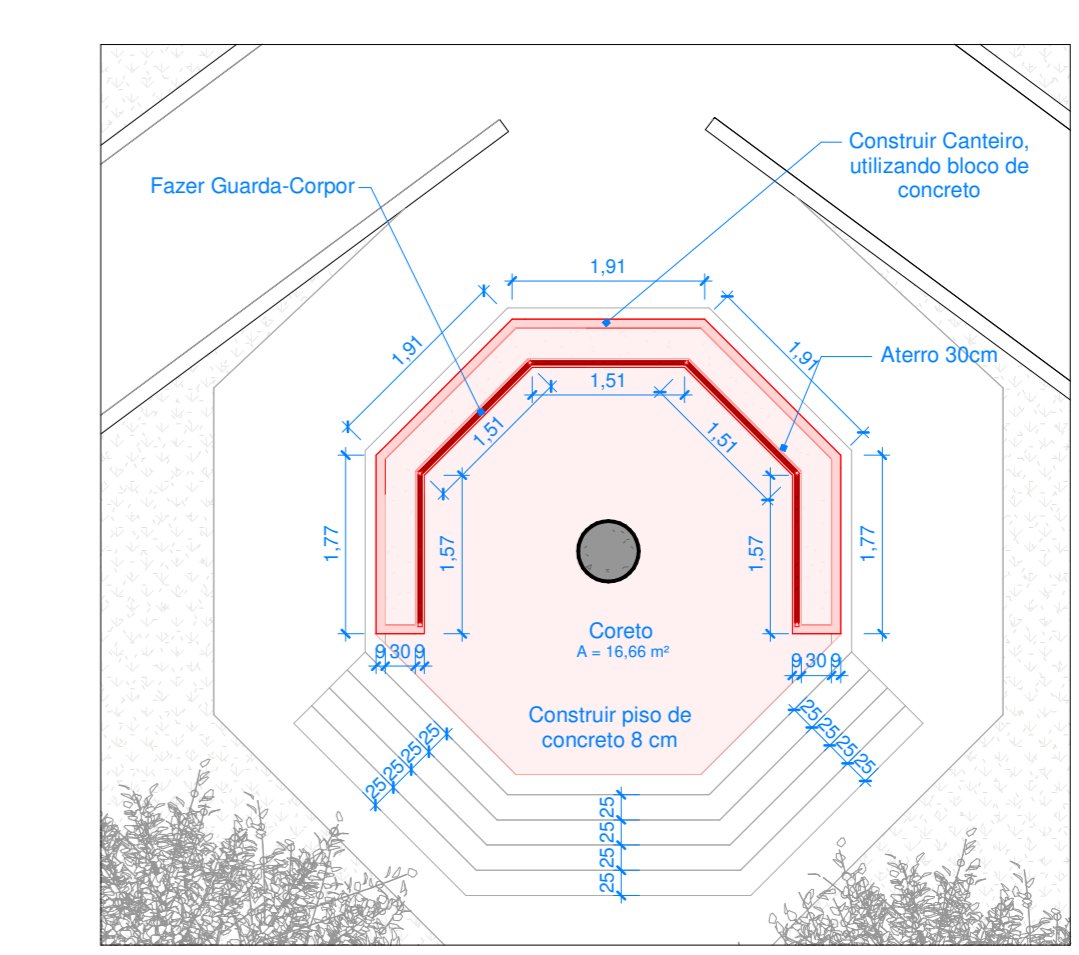

21 Coreto Demolir Construir
ESCALA: 1:75

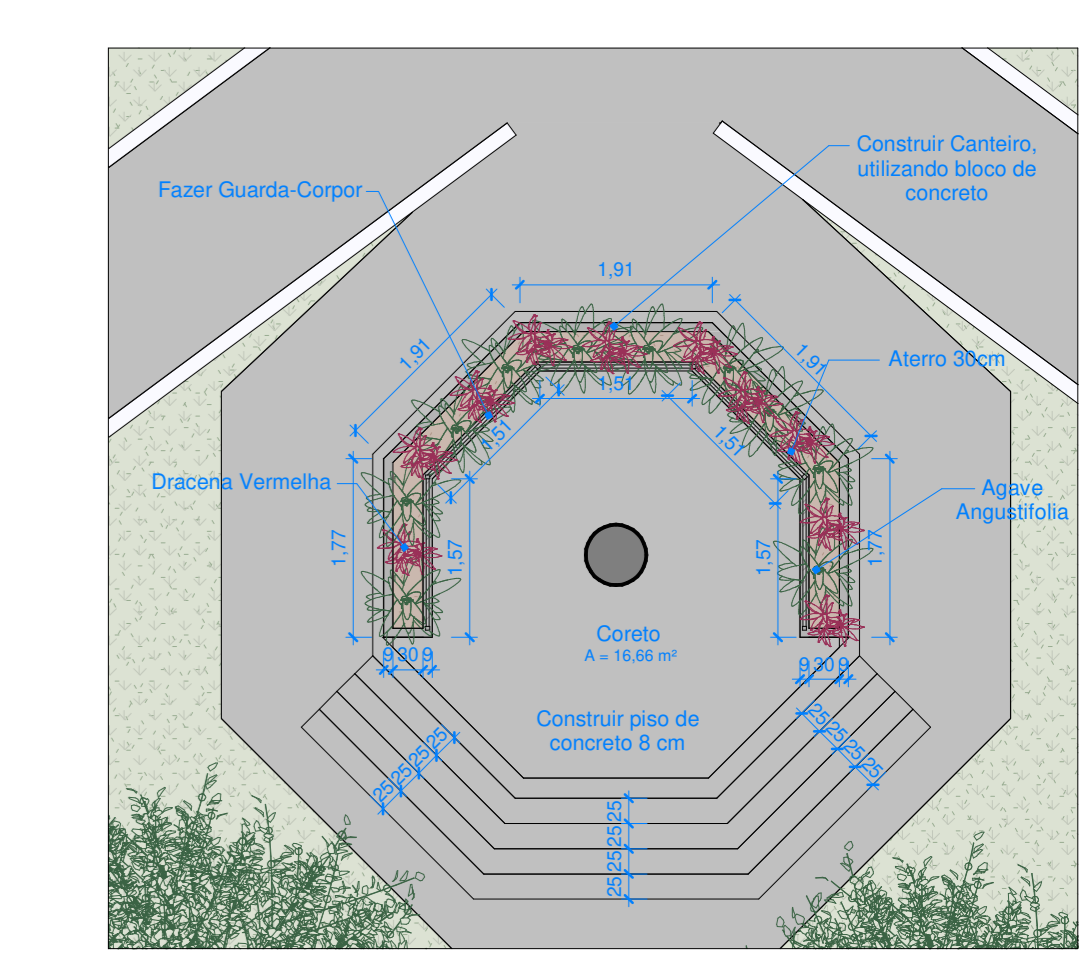

22 Coreto Final
ESCALA: 1:75



23 Coreto Vista 3D
ESCALA:

PROJETO ARQUITETÔNICO

PINHEIRO ENGENHARIA

CONTATO: (63) 98464-5726

OBRA: REFORMA PRAÇA - MANOEL GOMES DE GOUVEIA	FRANCHA: 04/04	TAMANHO: A0
ÁREAS:		
TERRENO: 4.354,35 m²	A. QUIOSQUE EXISTENTE: 22,15 m²	
A. QUIOSQUE NOVO: 22,15 m²		

PROPRIETÁRIO:	ASS:	PREFEITURA DE BRASÍLIA DO TOCANTINS CNPJ 34.021.718/0001-07	
AUTOR RESP. TEC.:	ASS:	ARQUILO J. DA SILVA JR CREA PI 099/0 TO	
ESCALAS:	DATA:	CONFERIDO:	DESENHO:
INDICADAS:	MARÇO/2020		
CONTEUDO:			
LETRIEIRO MAIOR E MENOR, TERREO FINAL, JARDIM (LAGO), PARQUINHO E ACADEMIA, VISTAS LETREIROS.			
BOMBEIRO:	NATURATINS:	PREFEITURA:	