

**PLANTA BAIXA - METÁLICA**  
ESCALA 1:50

Tabela Resumo									
Material		Serie	Perfil	Comprimento			Peso		
Tipo	Designação			Perfil (m)	Série (m)	Material (m)	Perfil (kg)	Série (kg)	Material (kg)
Aço Dobrado	A-36	U Dobrado	U 100x40x2.25	185,700	374,950	616,350	560,195	989,162	2027,182
			U 92x30x2.00	189,250			428,967		
		UE	UE 127x50x17x2.25	241,400	241,400	1038,020	1038,020		


Perfis de aço: Quantitativos das superfícies a pintar						
Tipo	Serie	Perfil	Superfície Unitária (m <sup>2</sup> /m)	Comprimento (m)	Superfície (m <sup>2</sup> )	
Aço Dobrado	A-36	U Dobrado	U 100x40x2.25	0,360	185,700	66,852
		U Dobrado	U 92x30x2.00	0,304	189,250	57,532
		UE	UE 127x50x17x2.25	0,522	241,400	126,011
<b>Total</b>					<b>250,395</b>	

**OBS:**


- 01 - MEDIDAS DADAS EM METROS (m)
- 02 - AS COTAS PREVALECEM SOBRE A ESCALA DO DESENHO.
- 03 - EM CASO DE DÚVIDAS, CONSULTE O AUTOR DO PROJETO.
- 04 - REPRODUÇÃO SOMENTE COM AUTORIZAÇÃO POR ESCRITO DO AUTOR DO PROJETO. LEI Nº. 9.610 - LEI DO DIREITO AUTORAL.
- 05 - AS IMAGENS CONTIDAS NESTE PROJETO ARQUITETÔNICO SÃO ILUSTRATIVAS PODENDO SOFRER PEQUENAS ALTERAÇÕES DURANTE A EXECUÇÃO.

**PREFEITURA MUNICIPAL CONFRESA**


<b>EST. METÁLICA</b>		FOLHAS 01 / 01
<b>Construção de Unidade Pública de Saúde Centro de Reabilitação</b>		
Planta Baixa, e Detalhamento		
Rua C - Distrito de Veranópolis - Confresa/MT Coordenada 10°27'54.20"S / 51°27'7.90"O		
PREFEITURA MUNICIPAL DE CONFRESA		DATA FEV/2025
Prefeitura Municipal de Confresa CNPJ: 37.464.719/0001-50		Projeto Francys Gleiser Schirmann Arquiteto e Urbanista CAU - A115817-0
Área do Terreno: 900,00 m <sup>2</sup> Área Total de Construção: 230,85 m <sup>2</sup> Área Total de Cobertura: 297,00 m <sup>2</sup> Área Impermeável: 230,85 m <sup>2</sup> Taxa de Ocupação: 25,65 %		RESP. TÉCNICO: ENGENHEIRO / ARQUITETO CREA / CAU
REV.00 - Projeto Inicial		
AUTENTIFICAÇÕES		

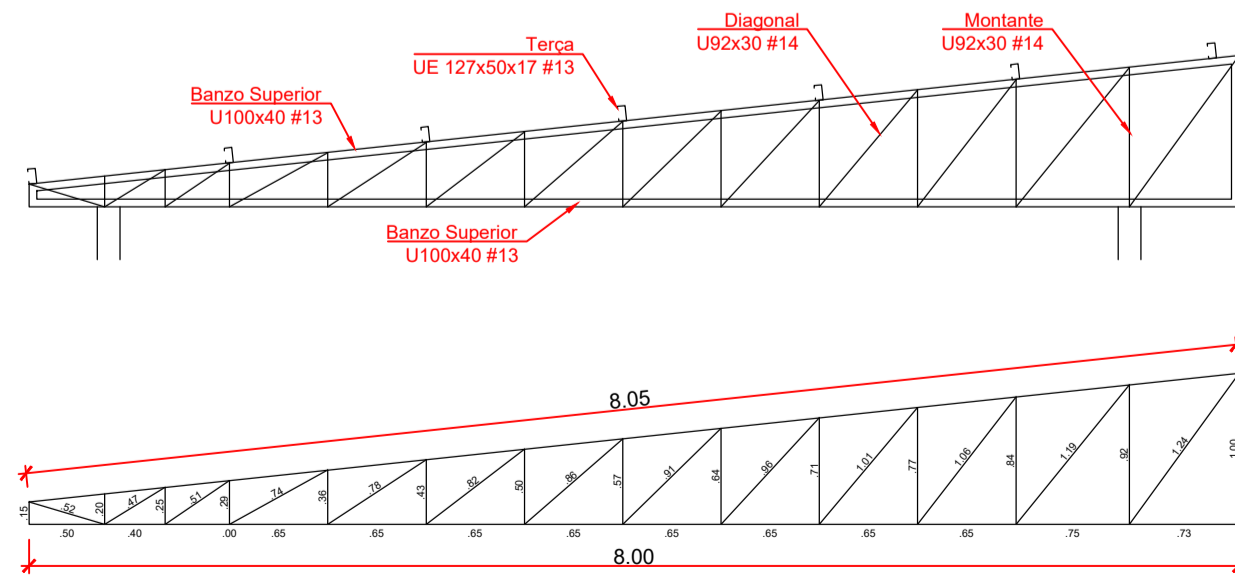

TESOURA 01 - 3X

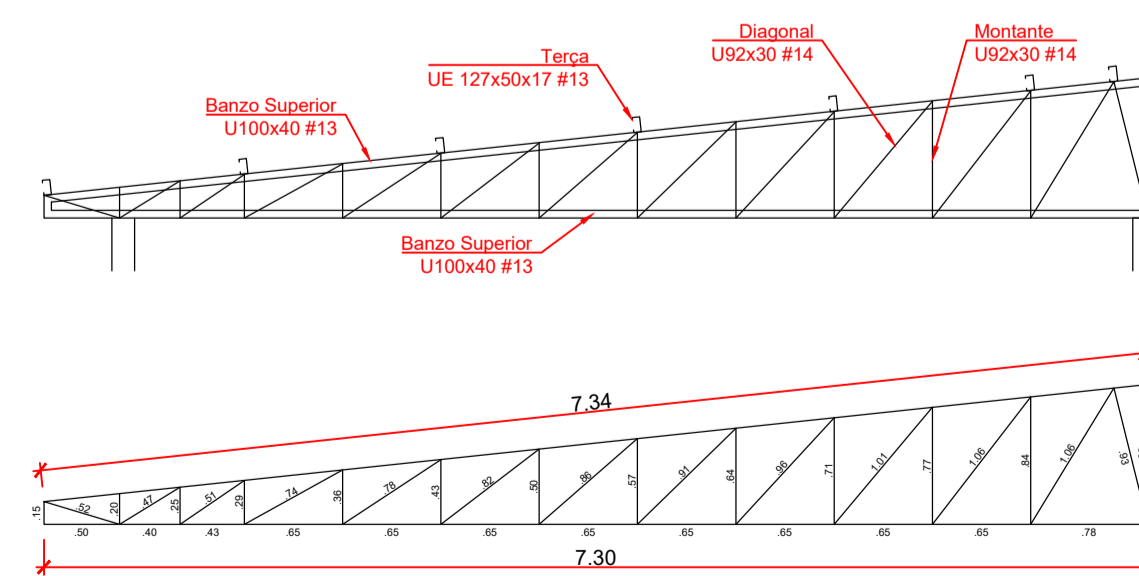

TESOURA 02 - 3X

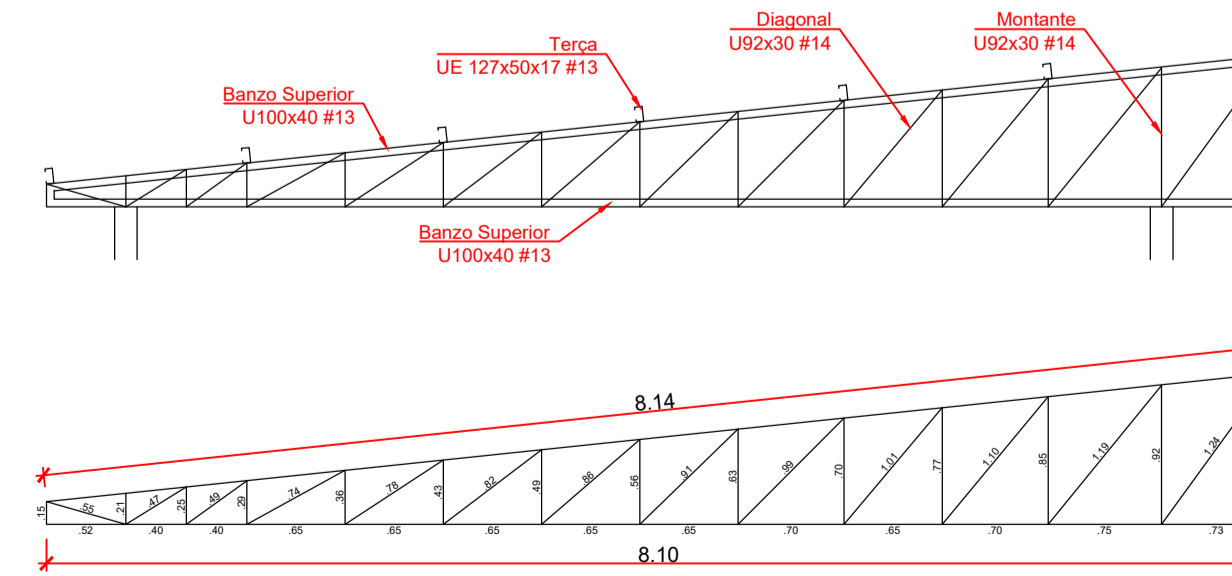

TESOURA 03 - 5X