




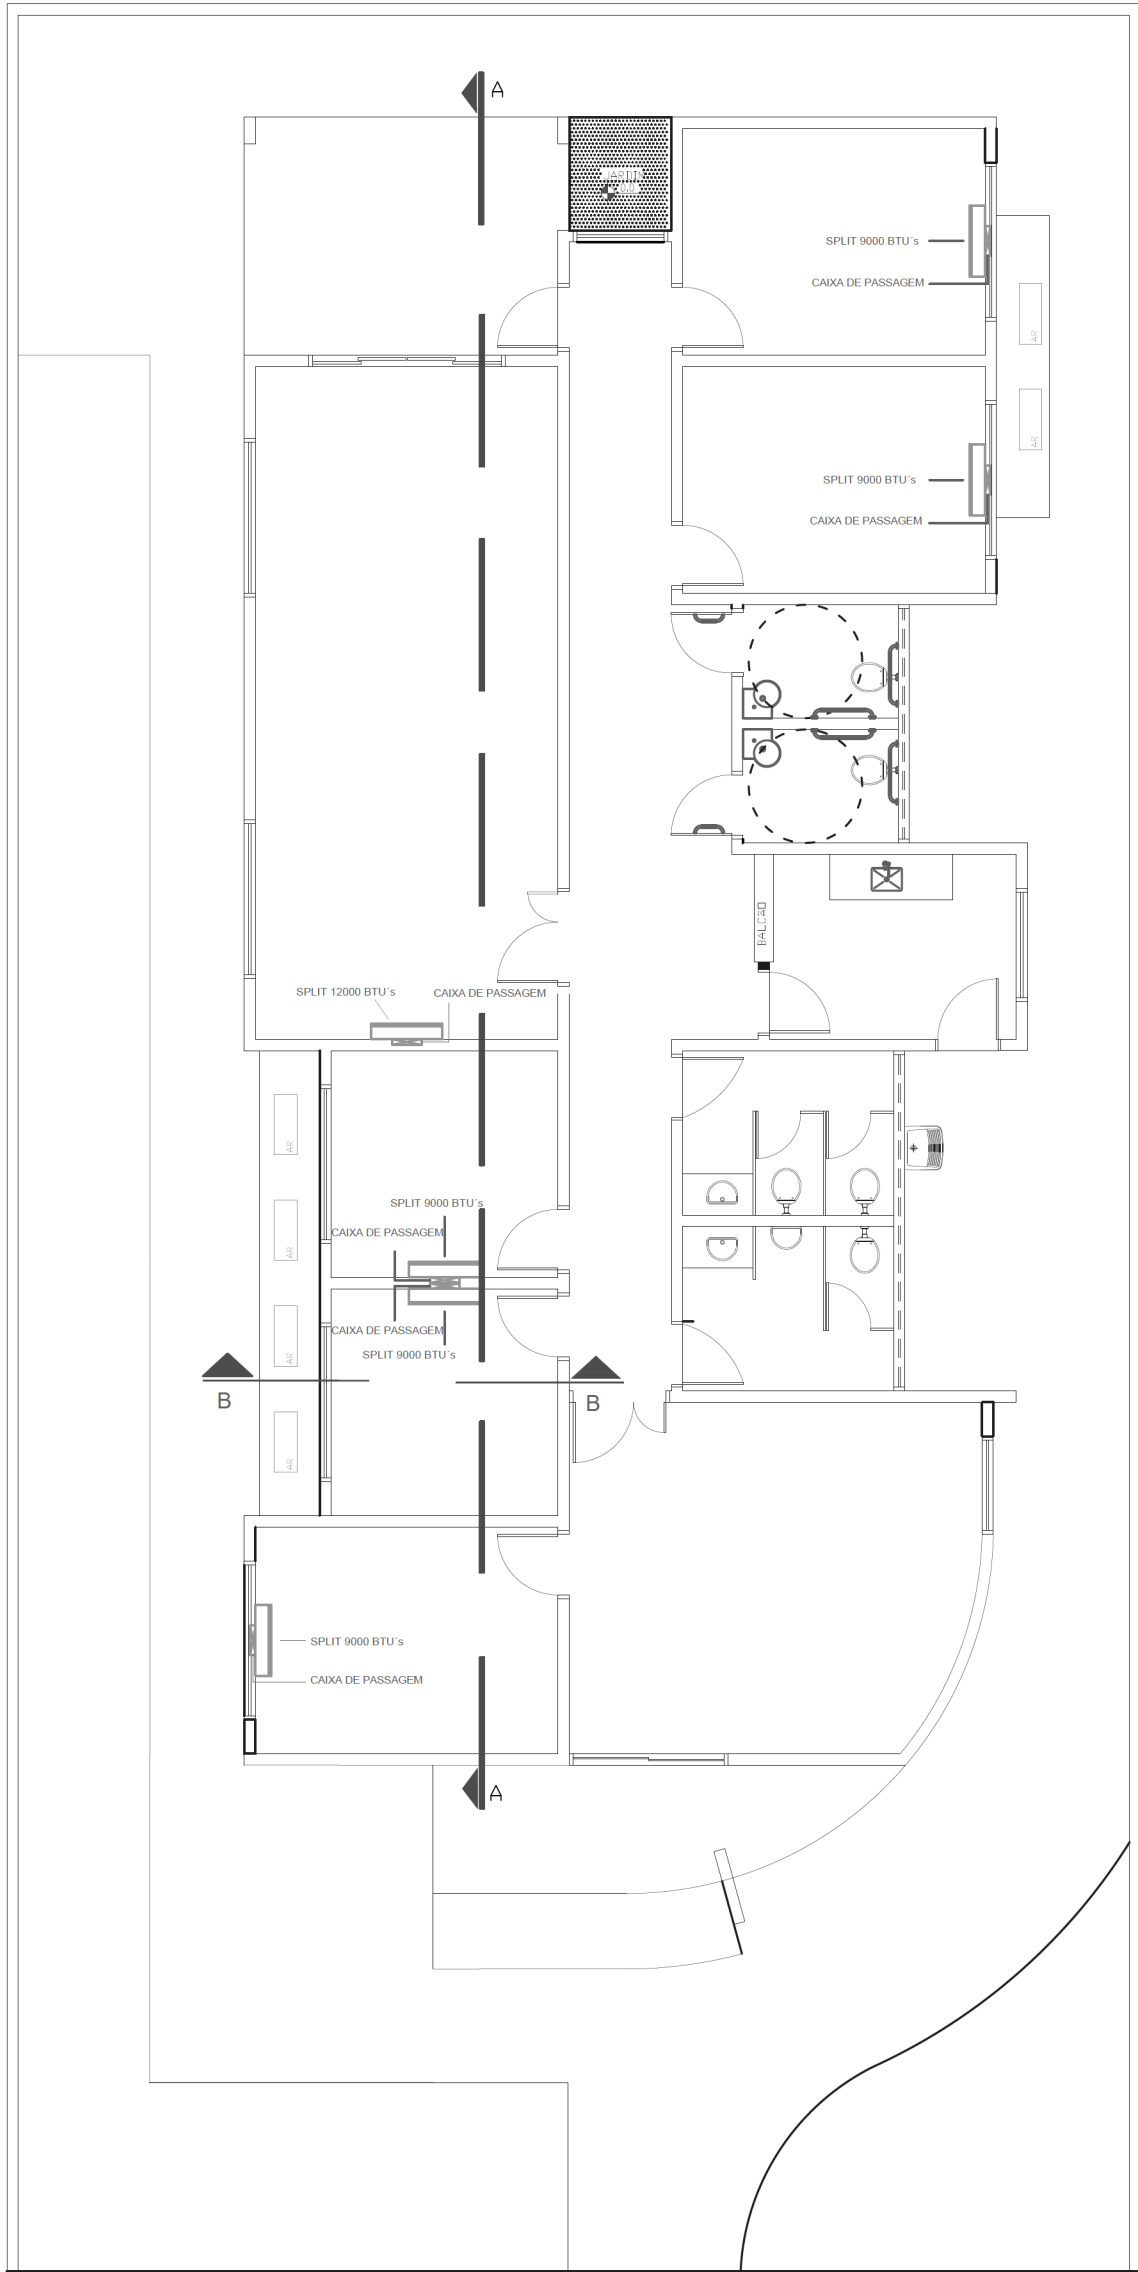


CENTRO DE REFERÊNCIA ESPECIALIZADA DE ASSISTÊNCIA SOCIAL-CREAS
PROJETO SANITÁRIO - 4R CONDICIONADO
ESCALA 1:100
ÁREA: 216,60m²

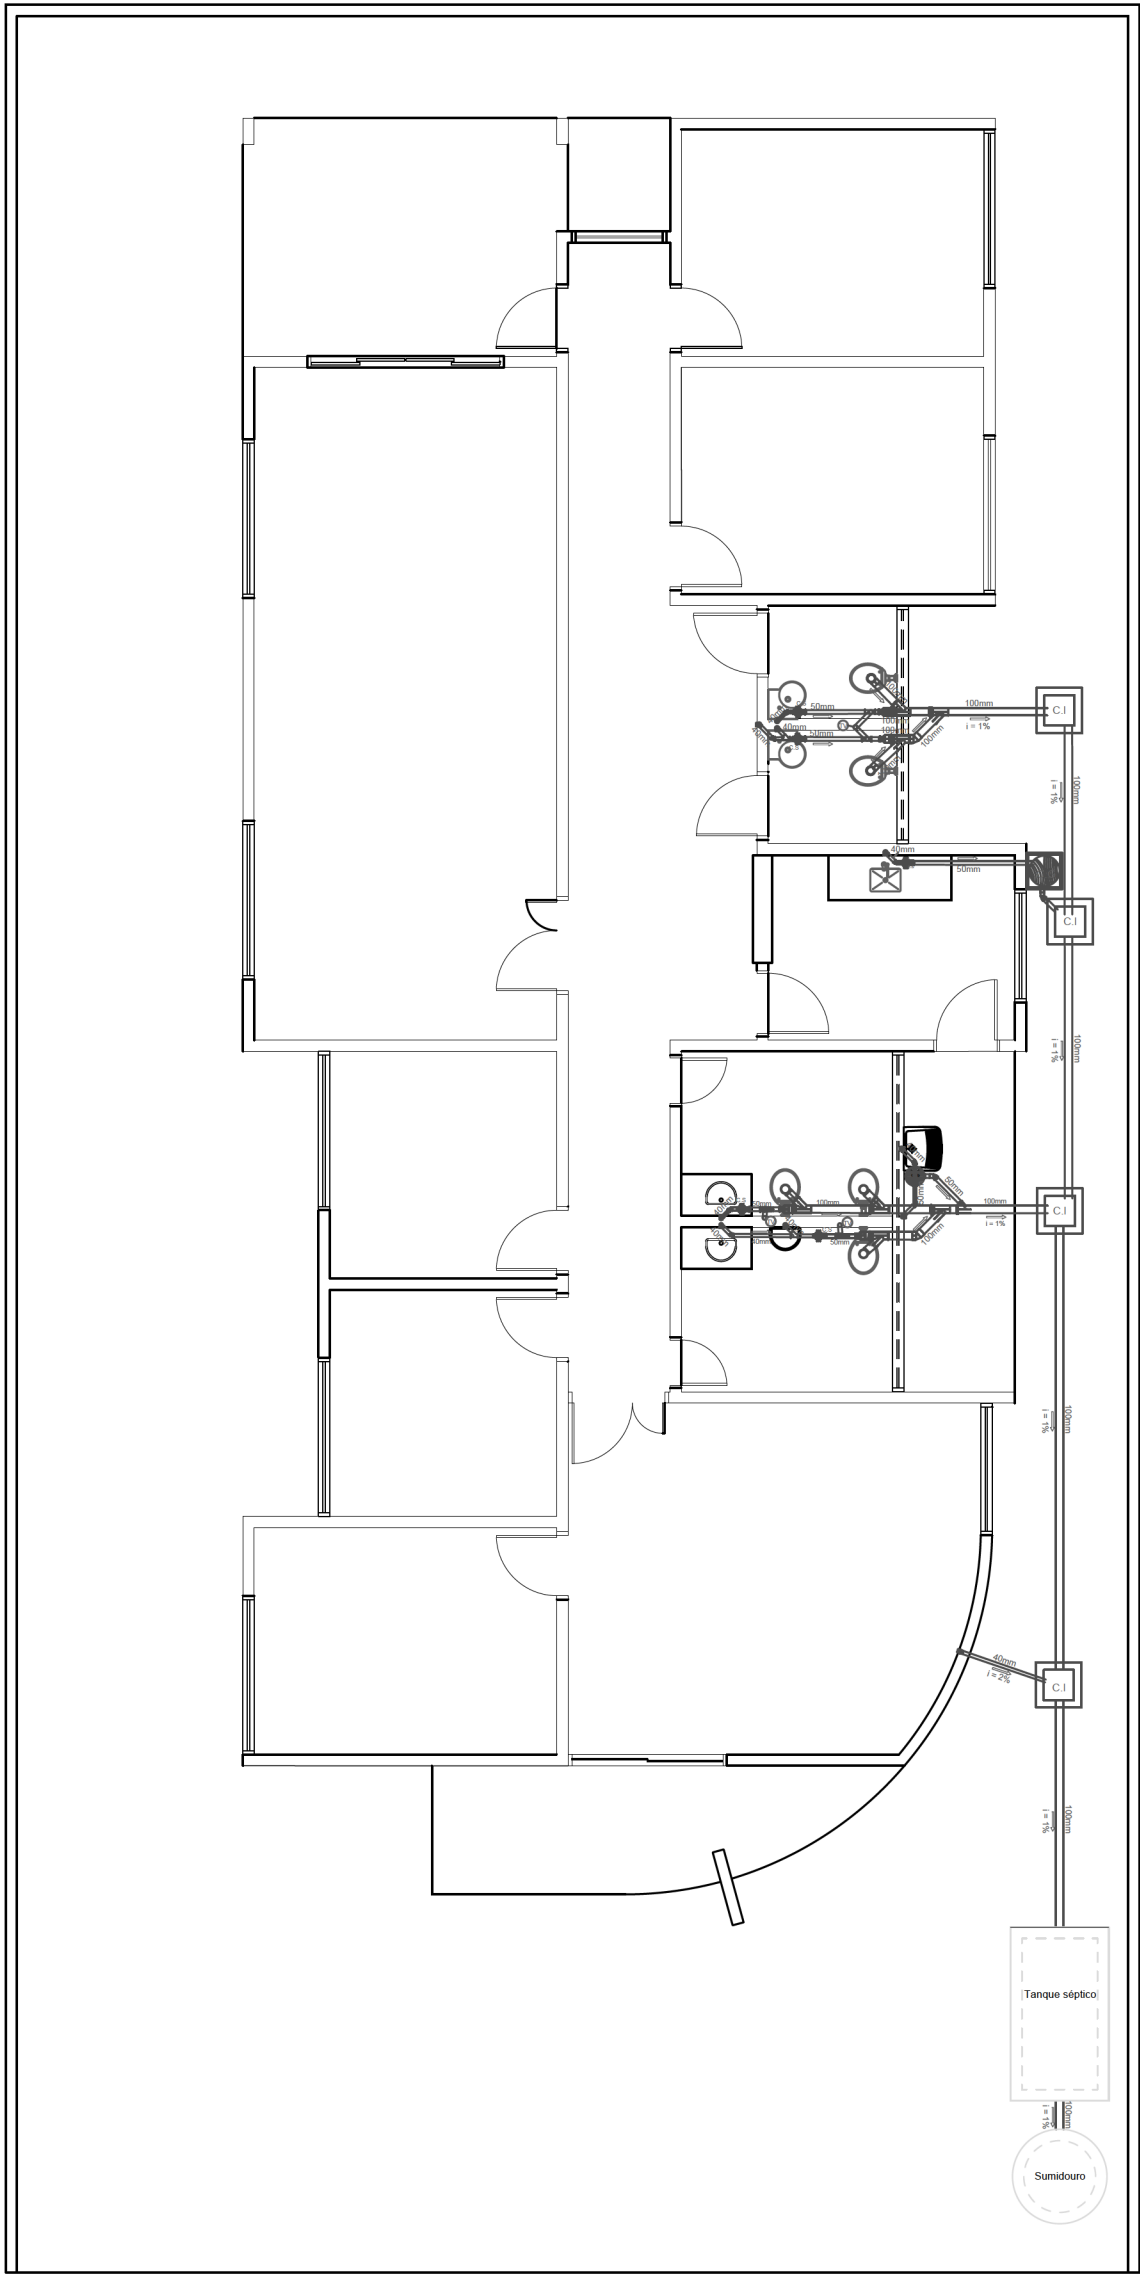

CENTRO DE REFERÊNCIA ESPECIALIZADA DE ASSISTÊNCIA SOCIAL-CREAS
PROJETO SANITÁRIO
ESCALA 1:100
ÁREA: 216,60m²


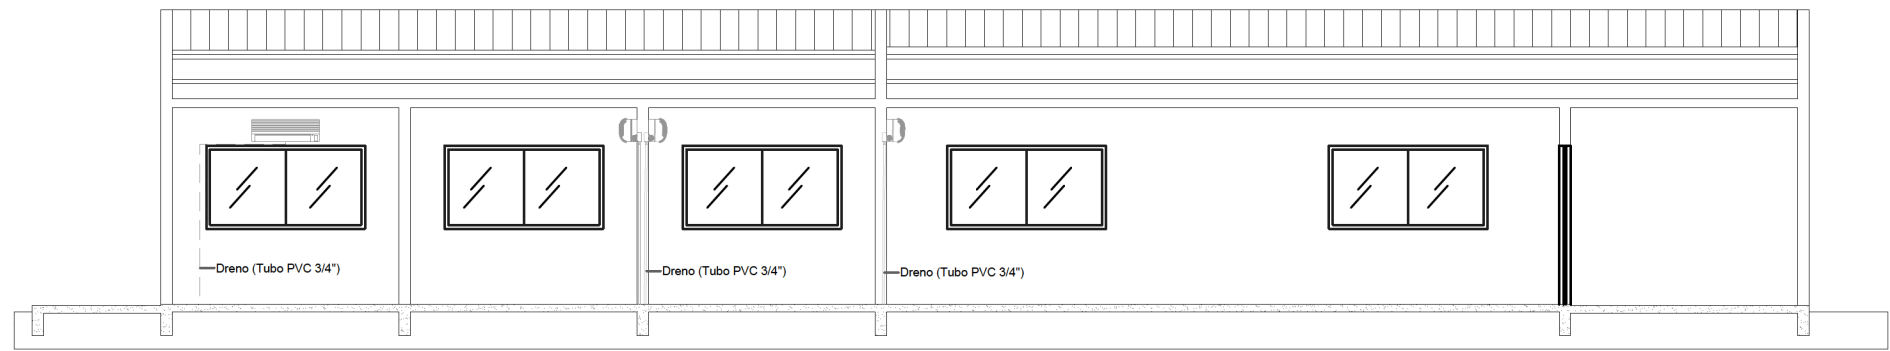


CORTE AA

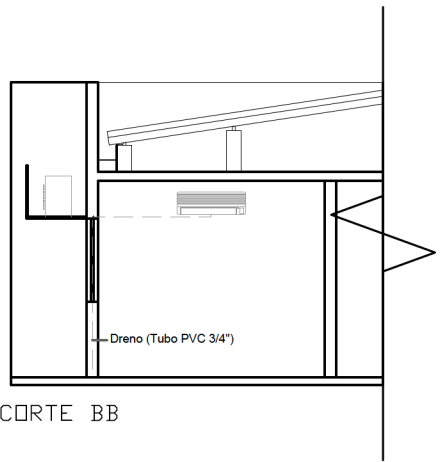


CORTE BB


Lista de materiais - TERREO	
Esgoto	
Caixa de Passagem	
Caixa de gordura PVC	
CG 30 cm	1 pc
Caixa de inspeção esgoto	
CE- 80 x 80 cm	4 pc
Caixa de passagem PVC	
38 cm	1 pc
PVC Acessórios	
Caixa sifonada	
150x150x100	5 pc
Sifão de copo p/ pia e lavatório	
1" - 1.1/2"	4 pc
1" - 2"	2 pc
Sifão flexível p/ Microtubo	
1.144"-2"	1 pc
Válvula p/ lavatório e tanque	
1"	4 pc
Válvula p/ pia	
1"	2 pc
PVC Esgoto	
Anel de borracha	
100mm - 4"	18 pc
50mm - 2"	14 pc
75mm - 3"	7 pc
Curva 90 curta	
40 mm	5 pc
40 mm	4 pc
Joelho 45	
100 mm	2 pc
50 mm	2 pc
75 mm	2 pc
Joelho 90	
100 mm	1 pc
50 mm	4 pc
75 mm	2 pc
Joelho 90 canal p/ esgoto secundário	
40 mm - 1.1/2"	4 pc
Junção simples	
100 mm - 75 mm	2 pc
100 mm - 100 mm	4 pc
75 mm - 50 mm	1 pc
Linha simples	
100 mm	22 pc
50 mm	6 pc
75 mm	5 pc
Reologia acústica	
100 mm - 50 mm	1 pc
75 mm - 50 mm	1 pc
Tubo rígido de ponta fixa	
100 mm - 4"	22.31 m
40 mm	4.87 m
50 mm - 2"	11.20 m
75 mm - 3"	2.97 m
Vedação p/ saída de vaso sanitário	
100 mm	5 pc
Unidades de tratamento	
Alça	
Ferro	1 pc
Argamassa	
Argamassa	0.21 m³
Brita	
nº3	0.21 m³
Concreto	1.68 m³
Tampa	
Hermética	1 pc
Tijolo	
Furado	108 pc

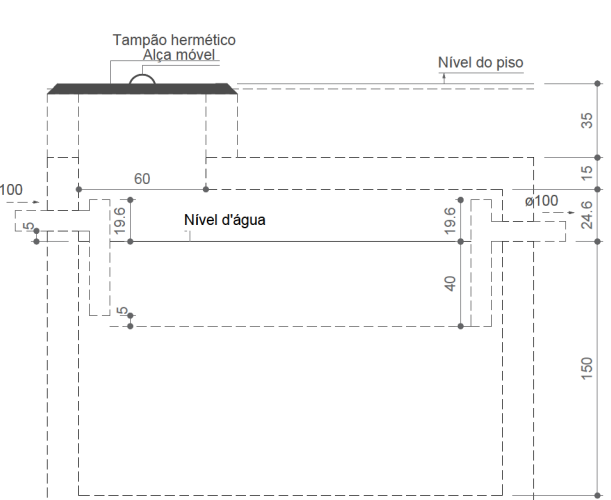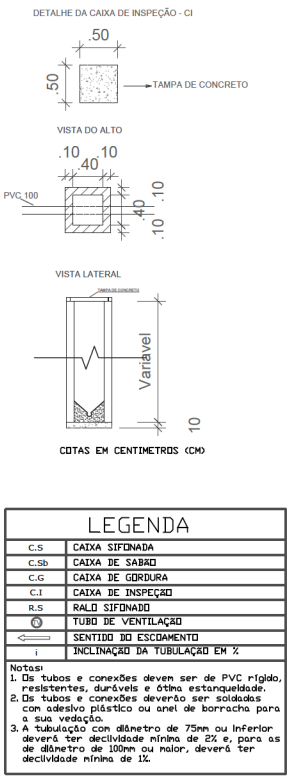

Tanque séptico - TERREO
Corte 1 - ESC. 1:25

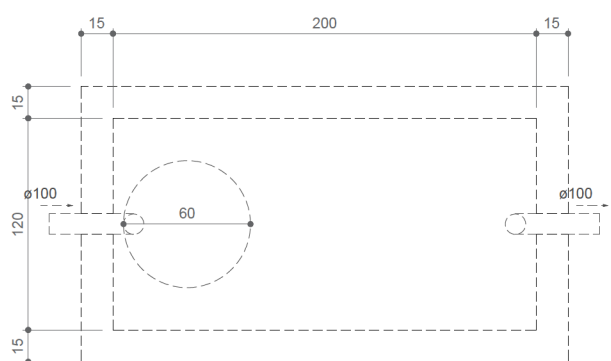

Tanque séptico - TERREO
Planta baixa - ESC. 1:25

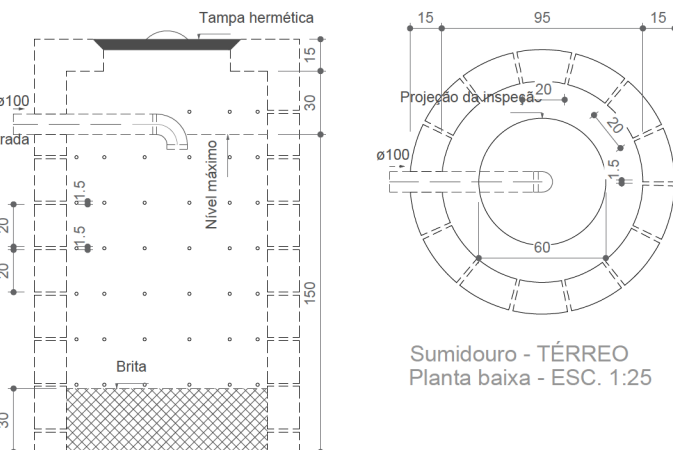

Sumidouro - TERREO
Corte 1 - ESC. 1:25

OBS: Os Projetos originais com seus detalhamentos foram criados pelo profissional Herton Batista e disponibilizados pelo fnas. Portanto o profissional da Prefeitura Municipal de Alto Boa Vista foi responsável apenas pela organização das plantas e detalhamentos em folha A1.



PROJETO SANITÁRIO

PLANTA SANITÁRIO E DETALHES

CREAS

LOCALIZAÇÃO:
Rua Bela Vista, Setor Seccato, Alto Boa Vista - MT
CEP 78665-000

DATA:
20/03/2024

PÁGINA:
1/1



PROPRIETÁRIO
Prefeitura Municipal de Alto Boa Vista - MT

APROVAÇÃO

PROPRIETÁRIO

Resp. Téc. - PROJETO

Resp. Téc. - ADAPTAÇÃO DO PROJETO

Herton Batista Cavalcanti
CREA RNP: 1803494522

Julian Mitsuo Miyamoto
CREA: PR-174724/D