


QUADRO DE ÁREAS		
NOME	ÁREA	PERÍMETRO
Praça São Carlos	10751,32 m²	367,57
Área Construída Banheiros	82,31 m²	36,30
Área Construída Quadra Futsal Society	180,05 m²	56,01
Total geral: 3	11013,67 m²	

FORMATO -







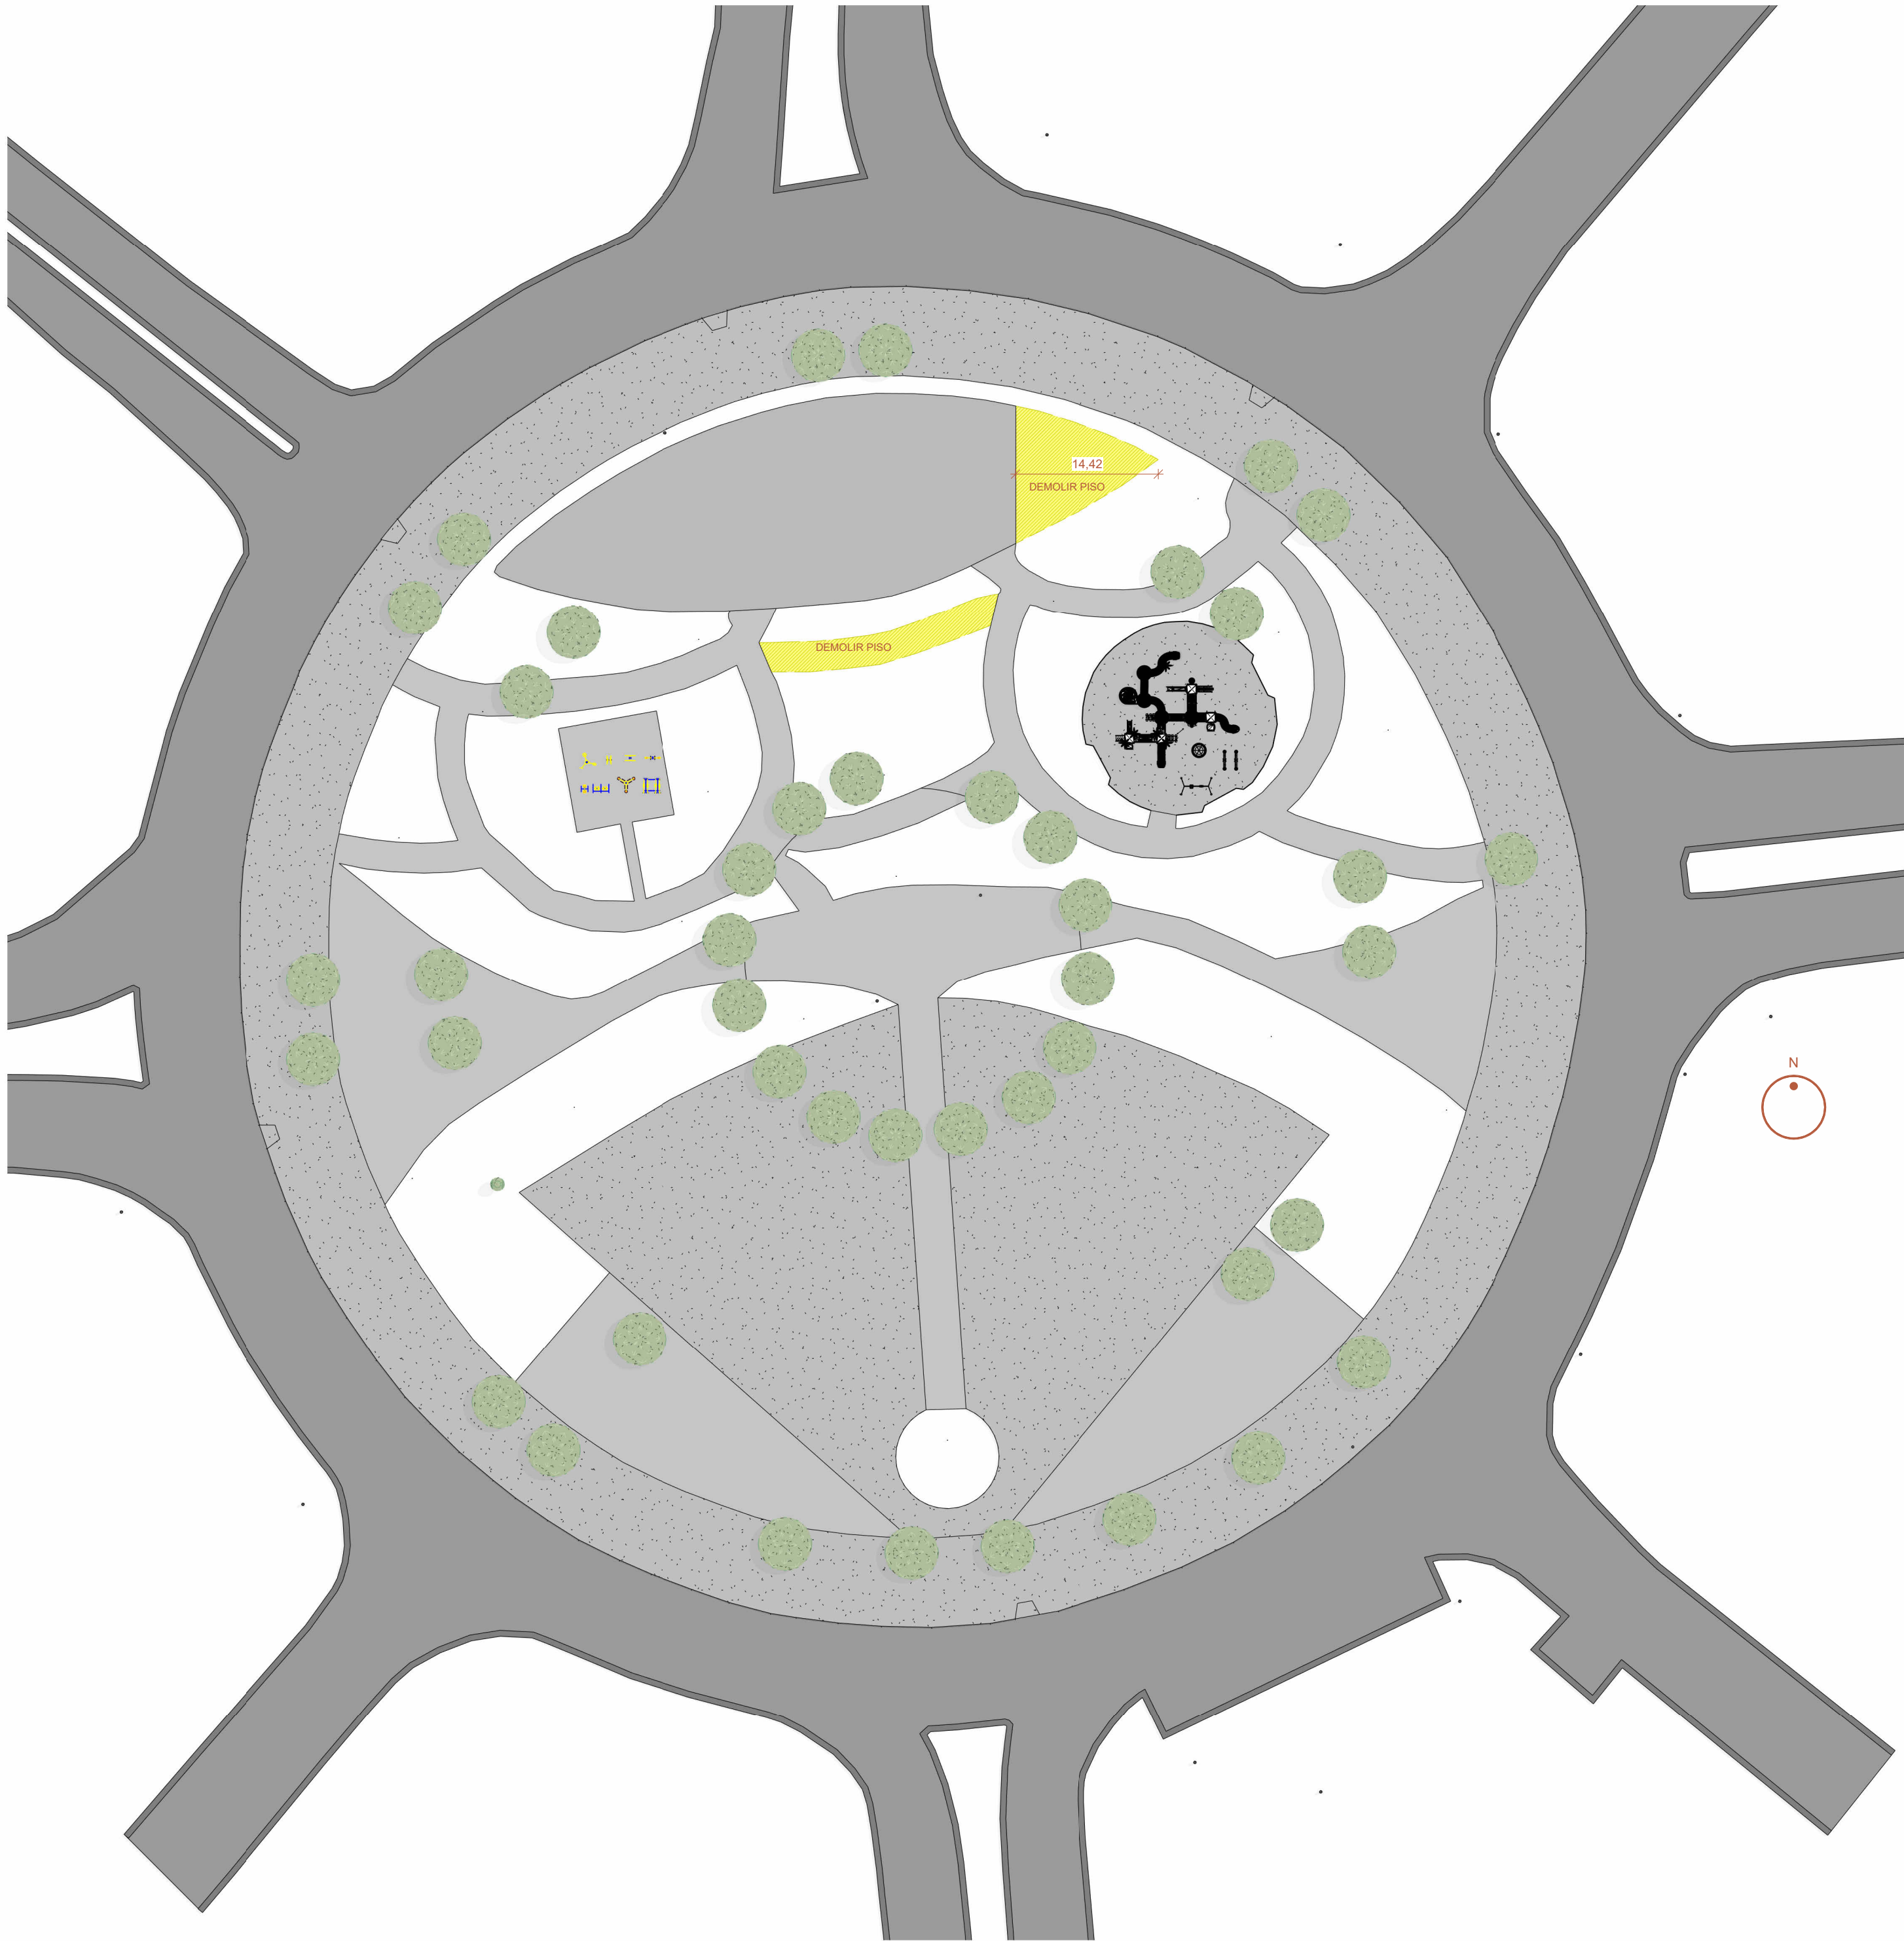

**1** PLANTA BAIXA DEMOLIR  
Escala: 1 : 500

QUANTITATIVO DEMOLIR - PISOS		
DESCRIÇÃO	ÁREA	VOLUME
	183,33 m²	16,88 m³
Total geral: 2	183,33 m²	16,88 m³

OBSERVAÇÕES

OBSERVAÇÕES GERAIS:

REVISÃO	DESCRIÇÃO	TIPO	ELABORADO	VERIFICADO	DATA
00	EMISSÃO INICIAL	B SC			19/02/25

TIPOS DE EMISSÃO	ATP - ANTEPROJETO BSC - BÁSICO EXE - EXECUTIVO	APV - APROVADO PCT - P/ CONSTRUÇÃO ASB - "AS BUILT"	CNC - CANCELADO
------------------	--	---	-----------------

ELABORAÇÃO:

**METAVERSO**  
CONSÓRCIOS

METAVERSO CONSÓRCIOS  
AV. BARÃO HOMEM DE MELO, Nº 3280 - NOVA GRANADA,  
Belo Horizonte, MG - CEP: 30.490-080  
TEL: (31) 3347-4400 / (31) 3347-7079 / (31) 3071-1920  
EMAIL: contato@metaversoconsorcios.com.br

REALIZAÇÃO:

REFORMA E AMPLIAÇÃO PRAÇA SÃO CARLOS

CIDADE: PLANALTO DA SERRA - MT

PROJETO ARQUITETÔNICO

AUTORIA DO PROJETO:

CONTRATANTE DO PROJETO:

DÉBORA EVELYN CALDEIRA DE LACERDA  
CAU : A257891-2

RESPONSÁVEL DA CONTRATANTE

DATA: 06/11/2025

ESCALA:

CÓDIGO:  
PRJ-ESC

TÍTULO DOS DESENHOS:  
PLANTA DEMOLIR

PRANCHA:  
03/09

DIREITOS AUTORAIS RESERVADOS. PROIBIDO REPRODUÇÃO, DIVULGAÇÃO OU ALTERAÇÃO SEM ORDEM EXPRESSA DO AUTOR.

TÍTULO DOS DESENHOS:  
PRJ-PLS-ARQ-BSC-PSC-REV00

FORMATO - A1  
841x594mm



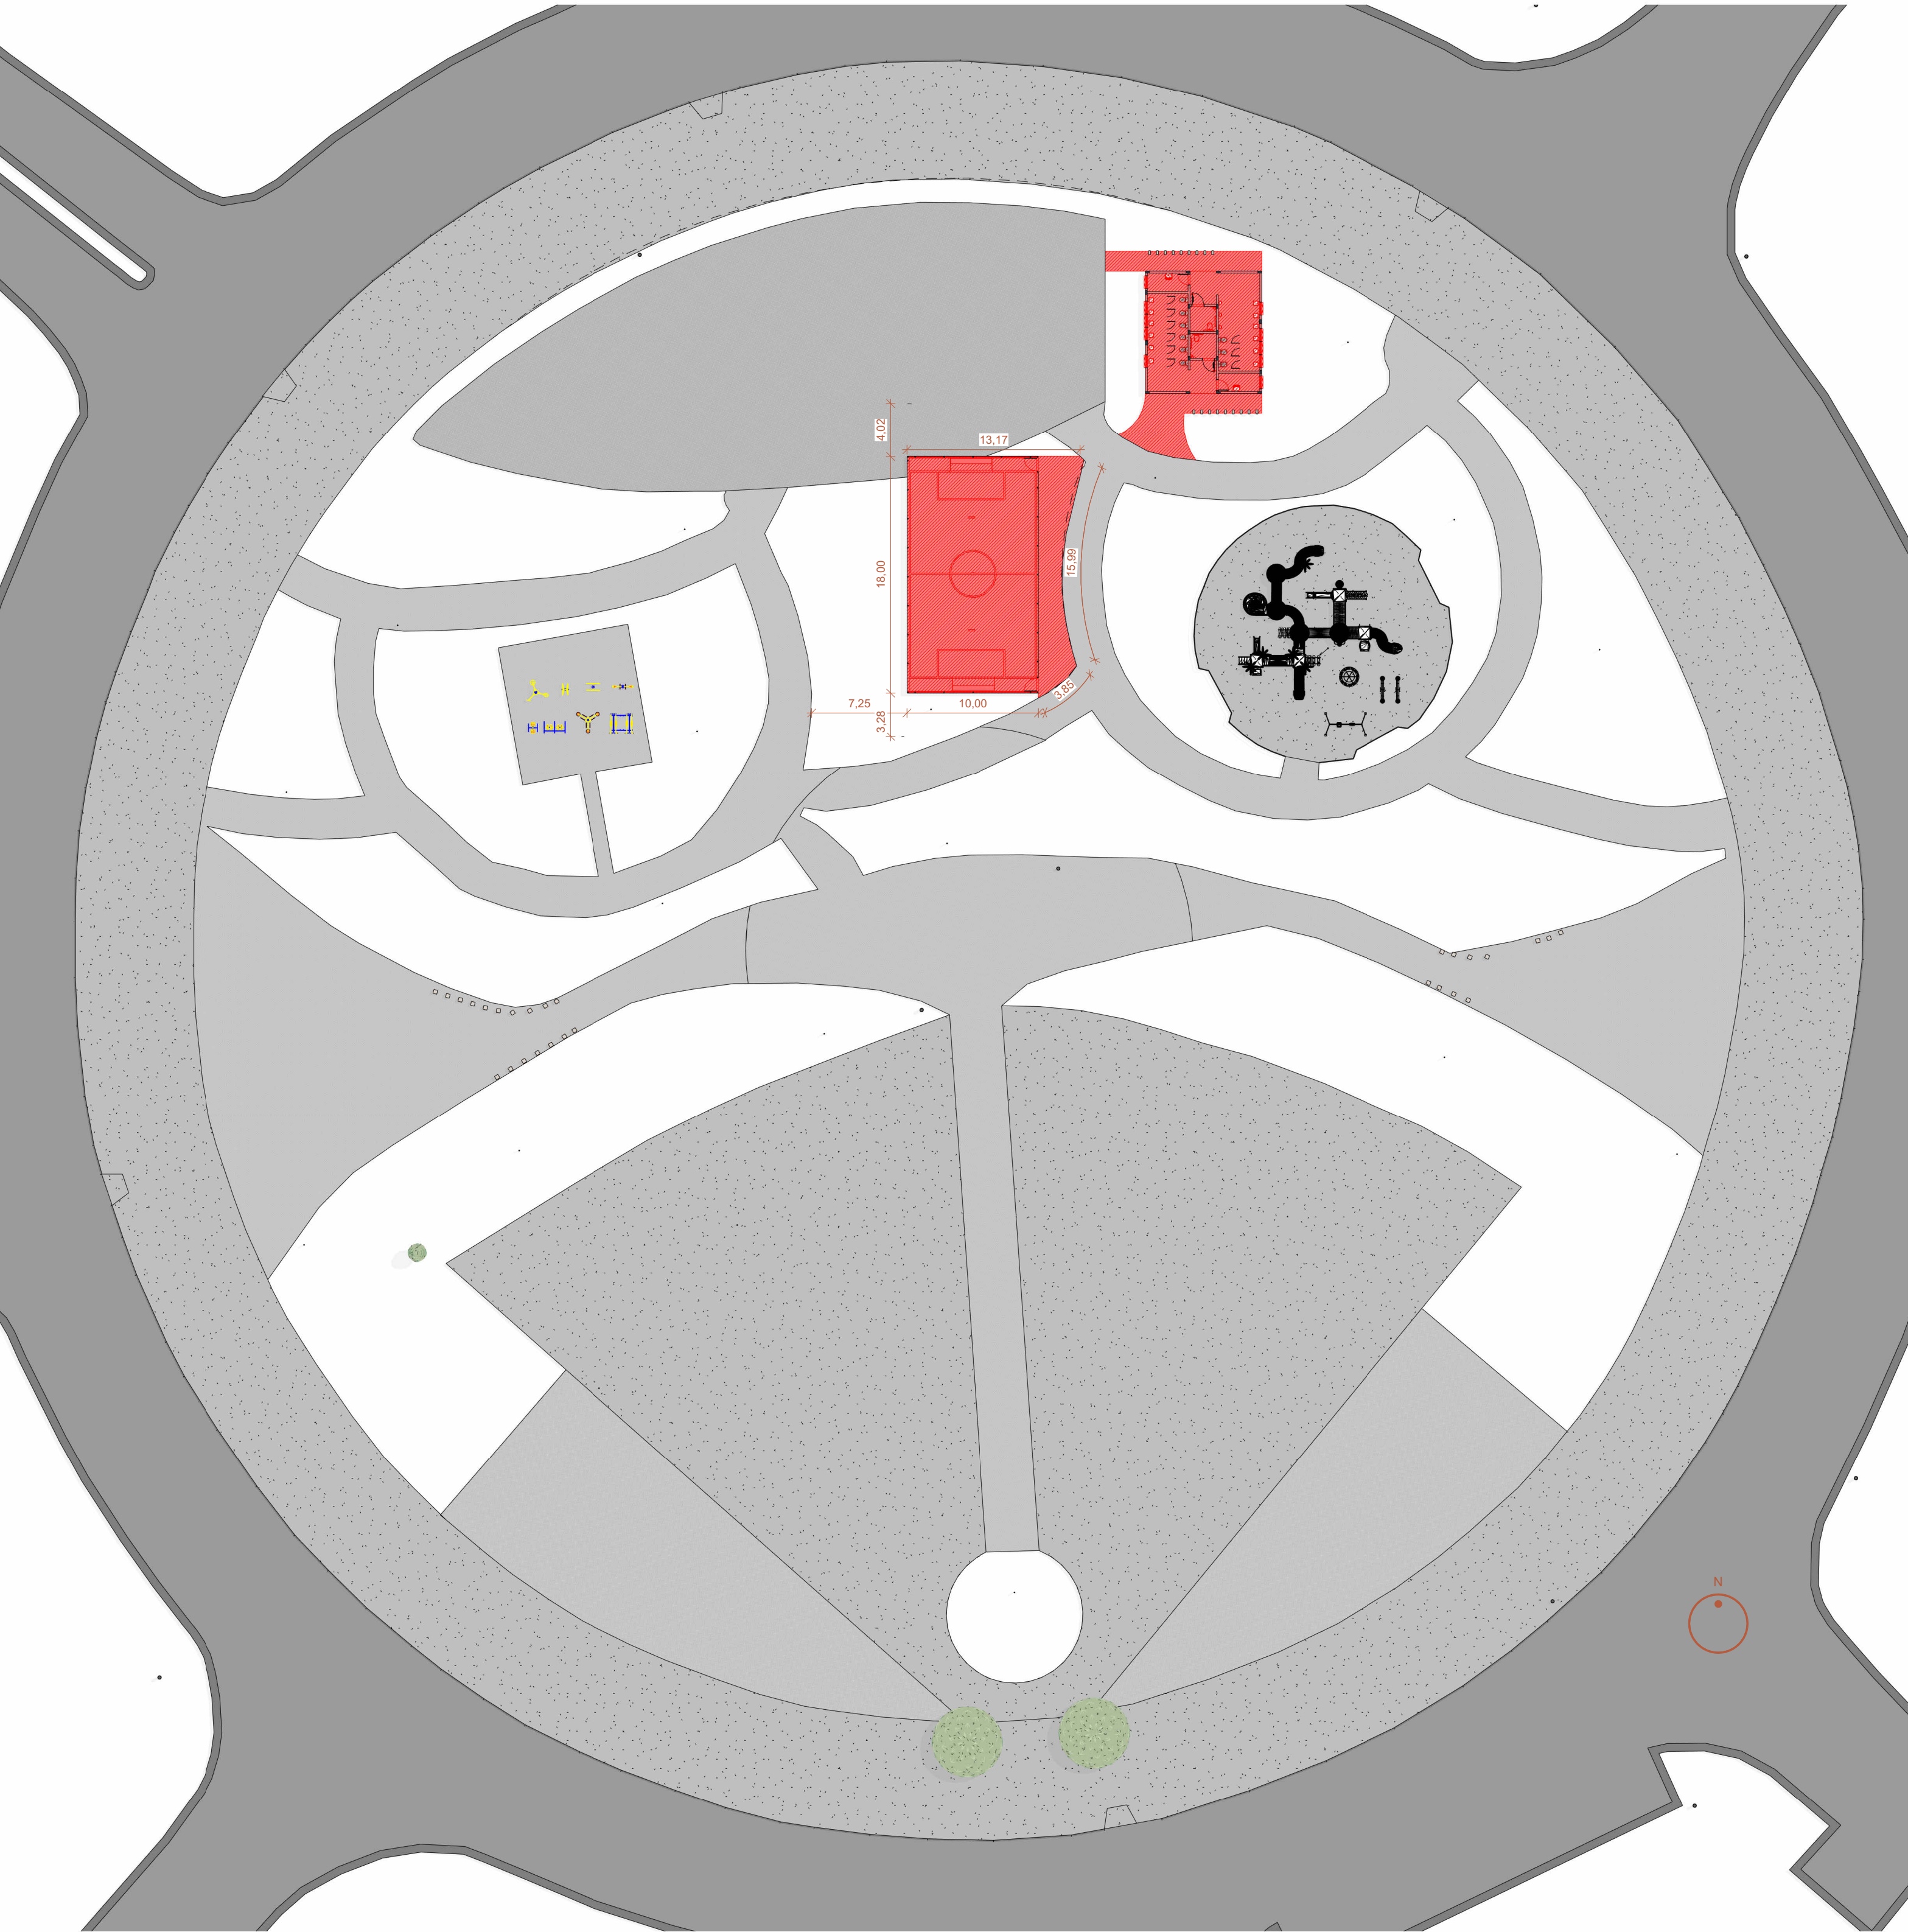


TABELA DE REVESTIMENTO - PISOS		
DESCRIÇÃO	ÁREA	Fase criada
Concreto moldado no local	171.70 m²	Construção nova
Paver Cinza 10x20	86.23 m²	Construção nova
Pintura Tinta Epoxi - Cor Amarelo Ouro	18.96 m²	Construção nova
Pintura Tinta Epoxi - Cor Azul Frangia	125.06 m²	Construção nova
Pintura Tinta Epoxi - Cor Branco Neve	8.75 m²	Construção nova
Pintura Tinta Epoxi - Cor Verde Bandeira	27.88 m²	Construção nova
Porcelanato 80x80	73.90 m²	Construção nova
Total geral: 16	512.27 m²	

OBSERVAÇÕES

OBSERVAÇÕES GERAIS:

REVISÃO	DESCRIÇÃO	TIPO	ELABORADO	VERIFICADO	DATA
00	EMISSIONAL INICIAL	BSC			19/02/25

TIPOS DE EMISSÃO	ATP - ANTEPROJETO BSC - BÁSICO EXE - EXECUTIVO	APV - APROVADO PCT - P/ CONSTRUÇÃO ASB - "AS BUILT"	CNC - CANCELADO
------------------	--	---	-----------------

**METAVERSO CONSÓRCIOS**  
AV. BARÃO HOMEM DE MELO, Nº 3280 - NOVA GRANADA,  
Belo Horizonte, MG - CEP: 31.494-080  
TEL: (31) 3347-4400 / (31) 3347-7079 / (31) 3571-1920  
EMAIL: contato@metaversoconsorcios.com.br

REFORMA E AMPLIAÇÃO PRAÇA SÃO CARLOS  
CIDADE: PLANALTO DA SERRA-MT

PROJETO ARQUITETÔNICO




AUTORIA DO PROJETO:	CONTRATANTE DO PROJETO:
DÉBORA EVELYN CALDEIRA DE LACERDA CAU : A257897-2	RESPONSÁVEL DA CONTRATANTE

DATA: 06/11/2025	ESCALA:	CÓDIGO: PRJ-ESC
------------------	---------	--------------------

TÍTULO DOS DESENHOS: PLANTA CONSTRUIR	PRANCHAS: 04/09
--	--------------------

DIREITOS AUTORAIS RESERVADOS. PROIBIDA REPRODUÇÃO, DIVULGAÇÃO OU ALTERAÇÃO SEM ORDEM EXPRESSA DO AUTOR. | TÍTULO DOS DESENHOS: PRJ-PLS-ARQ-BSC-PSC-REV00



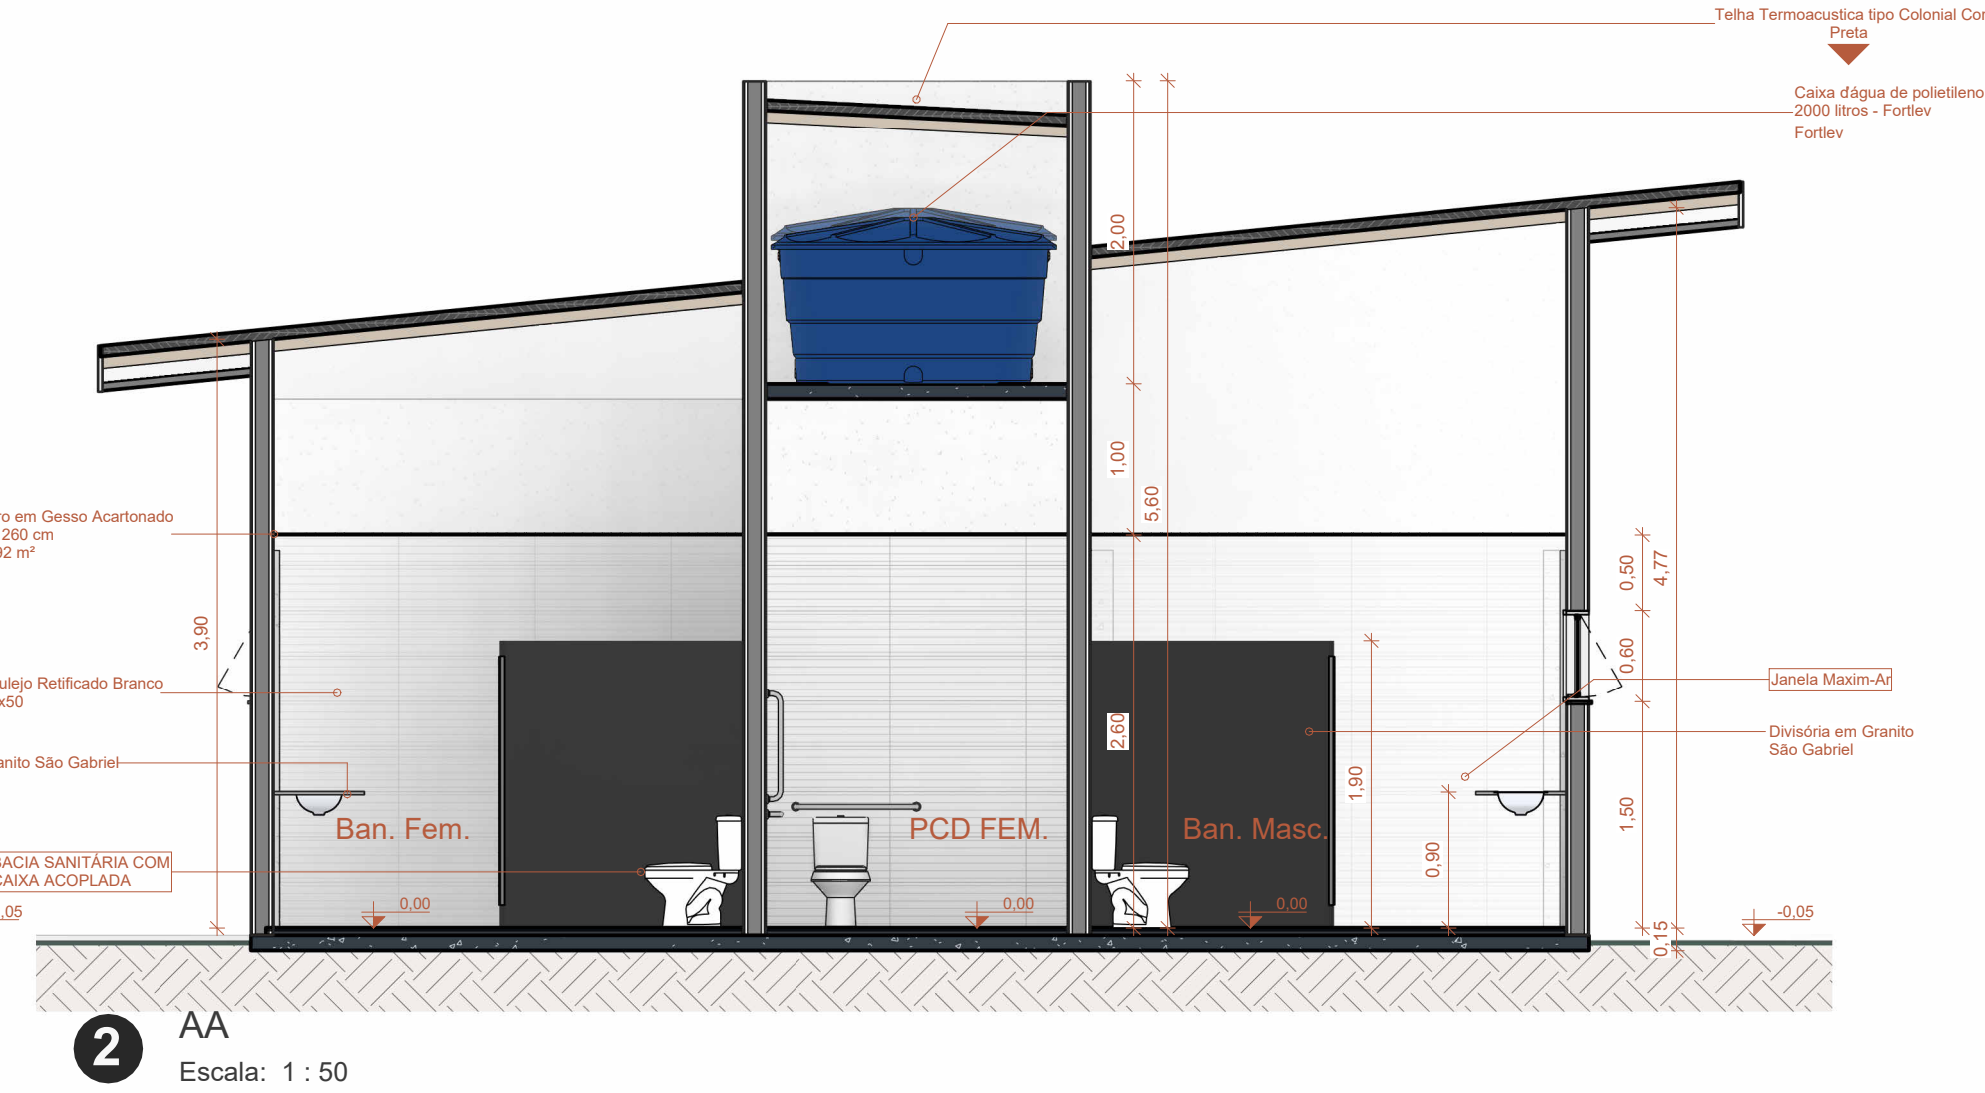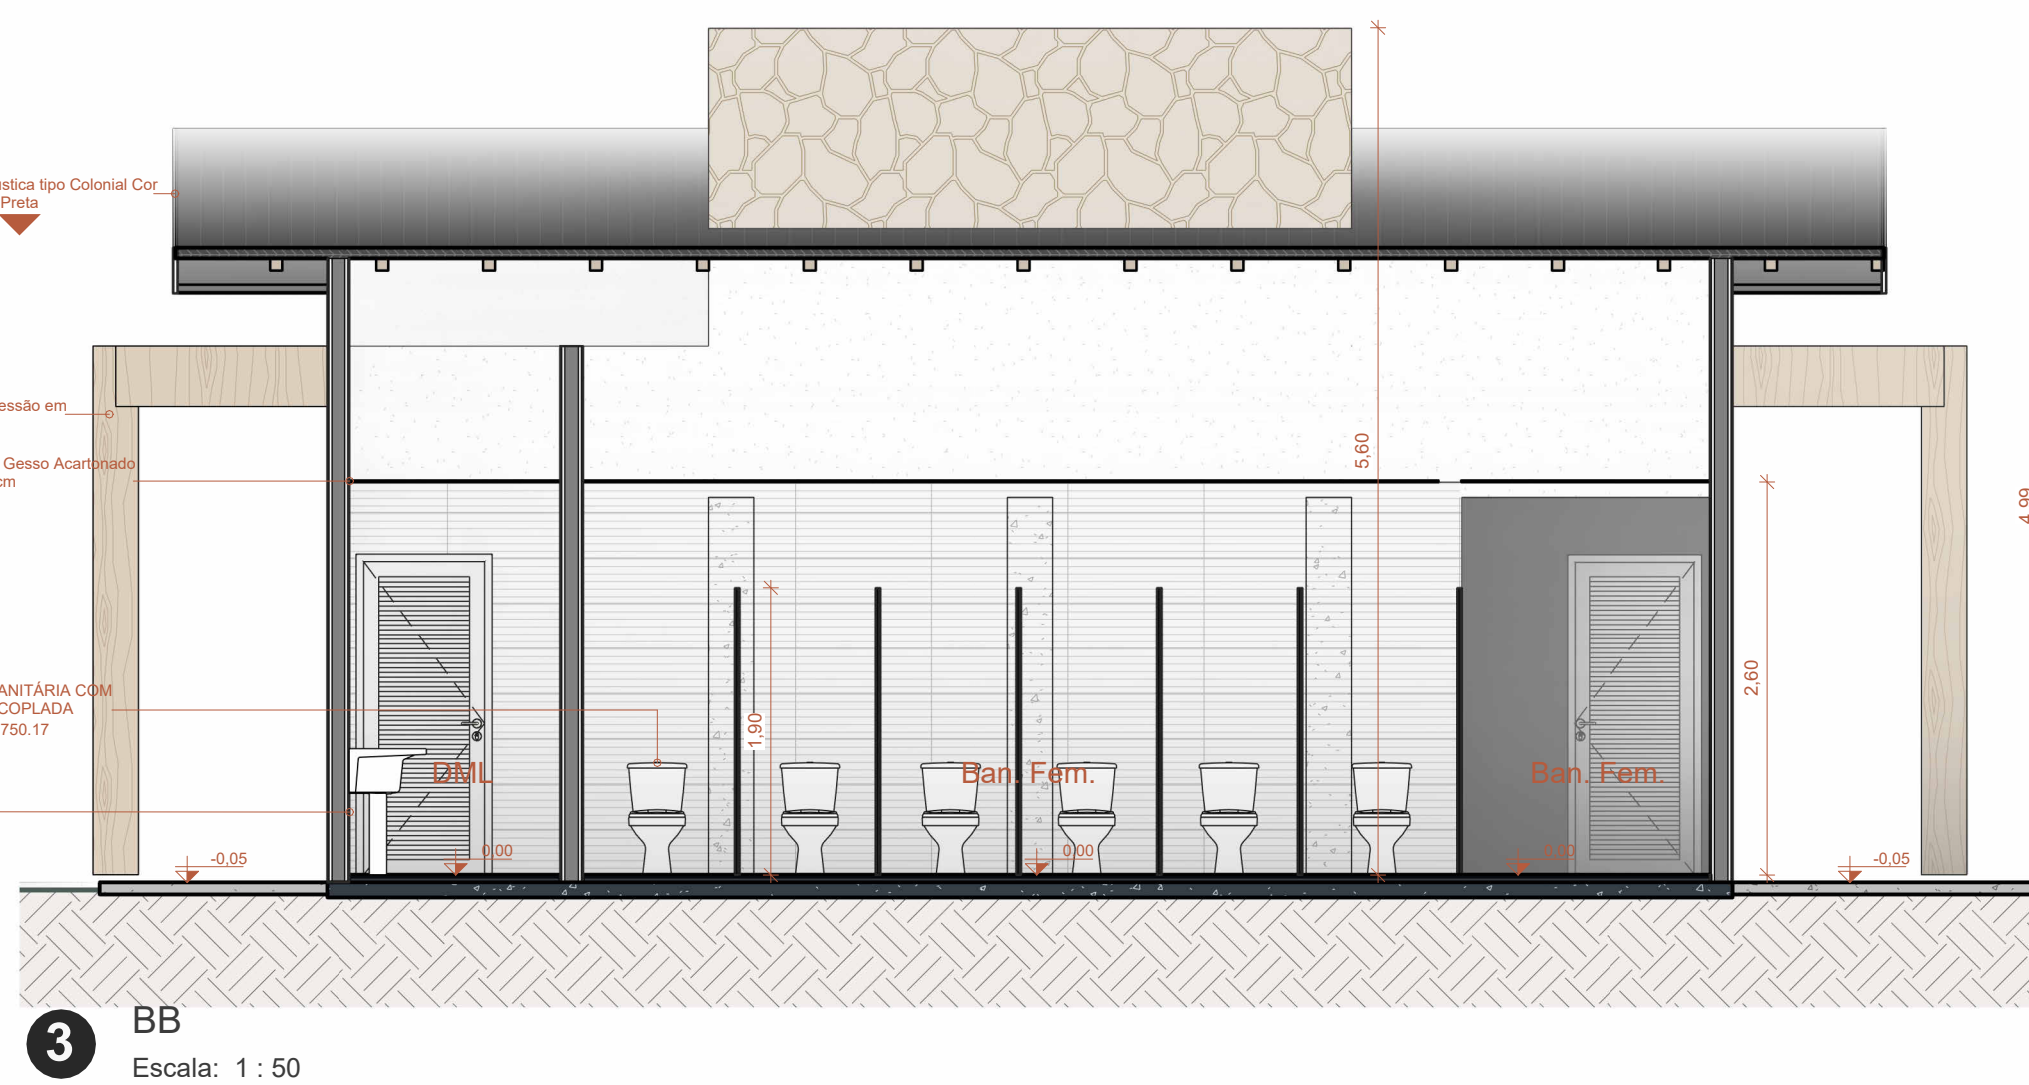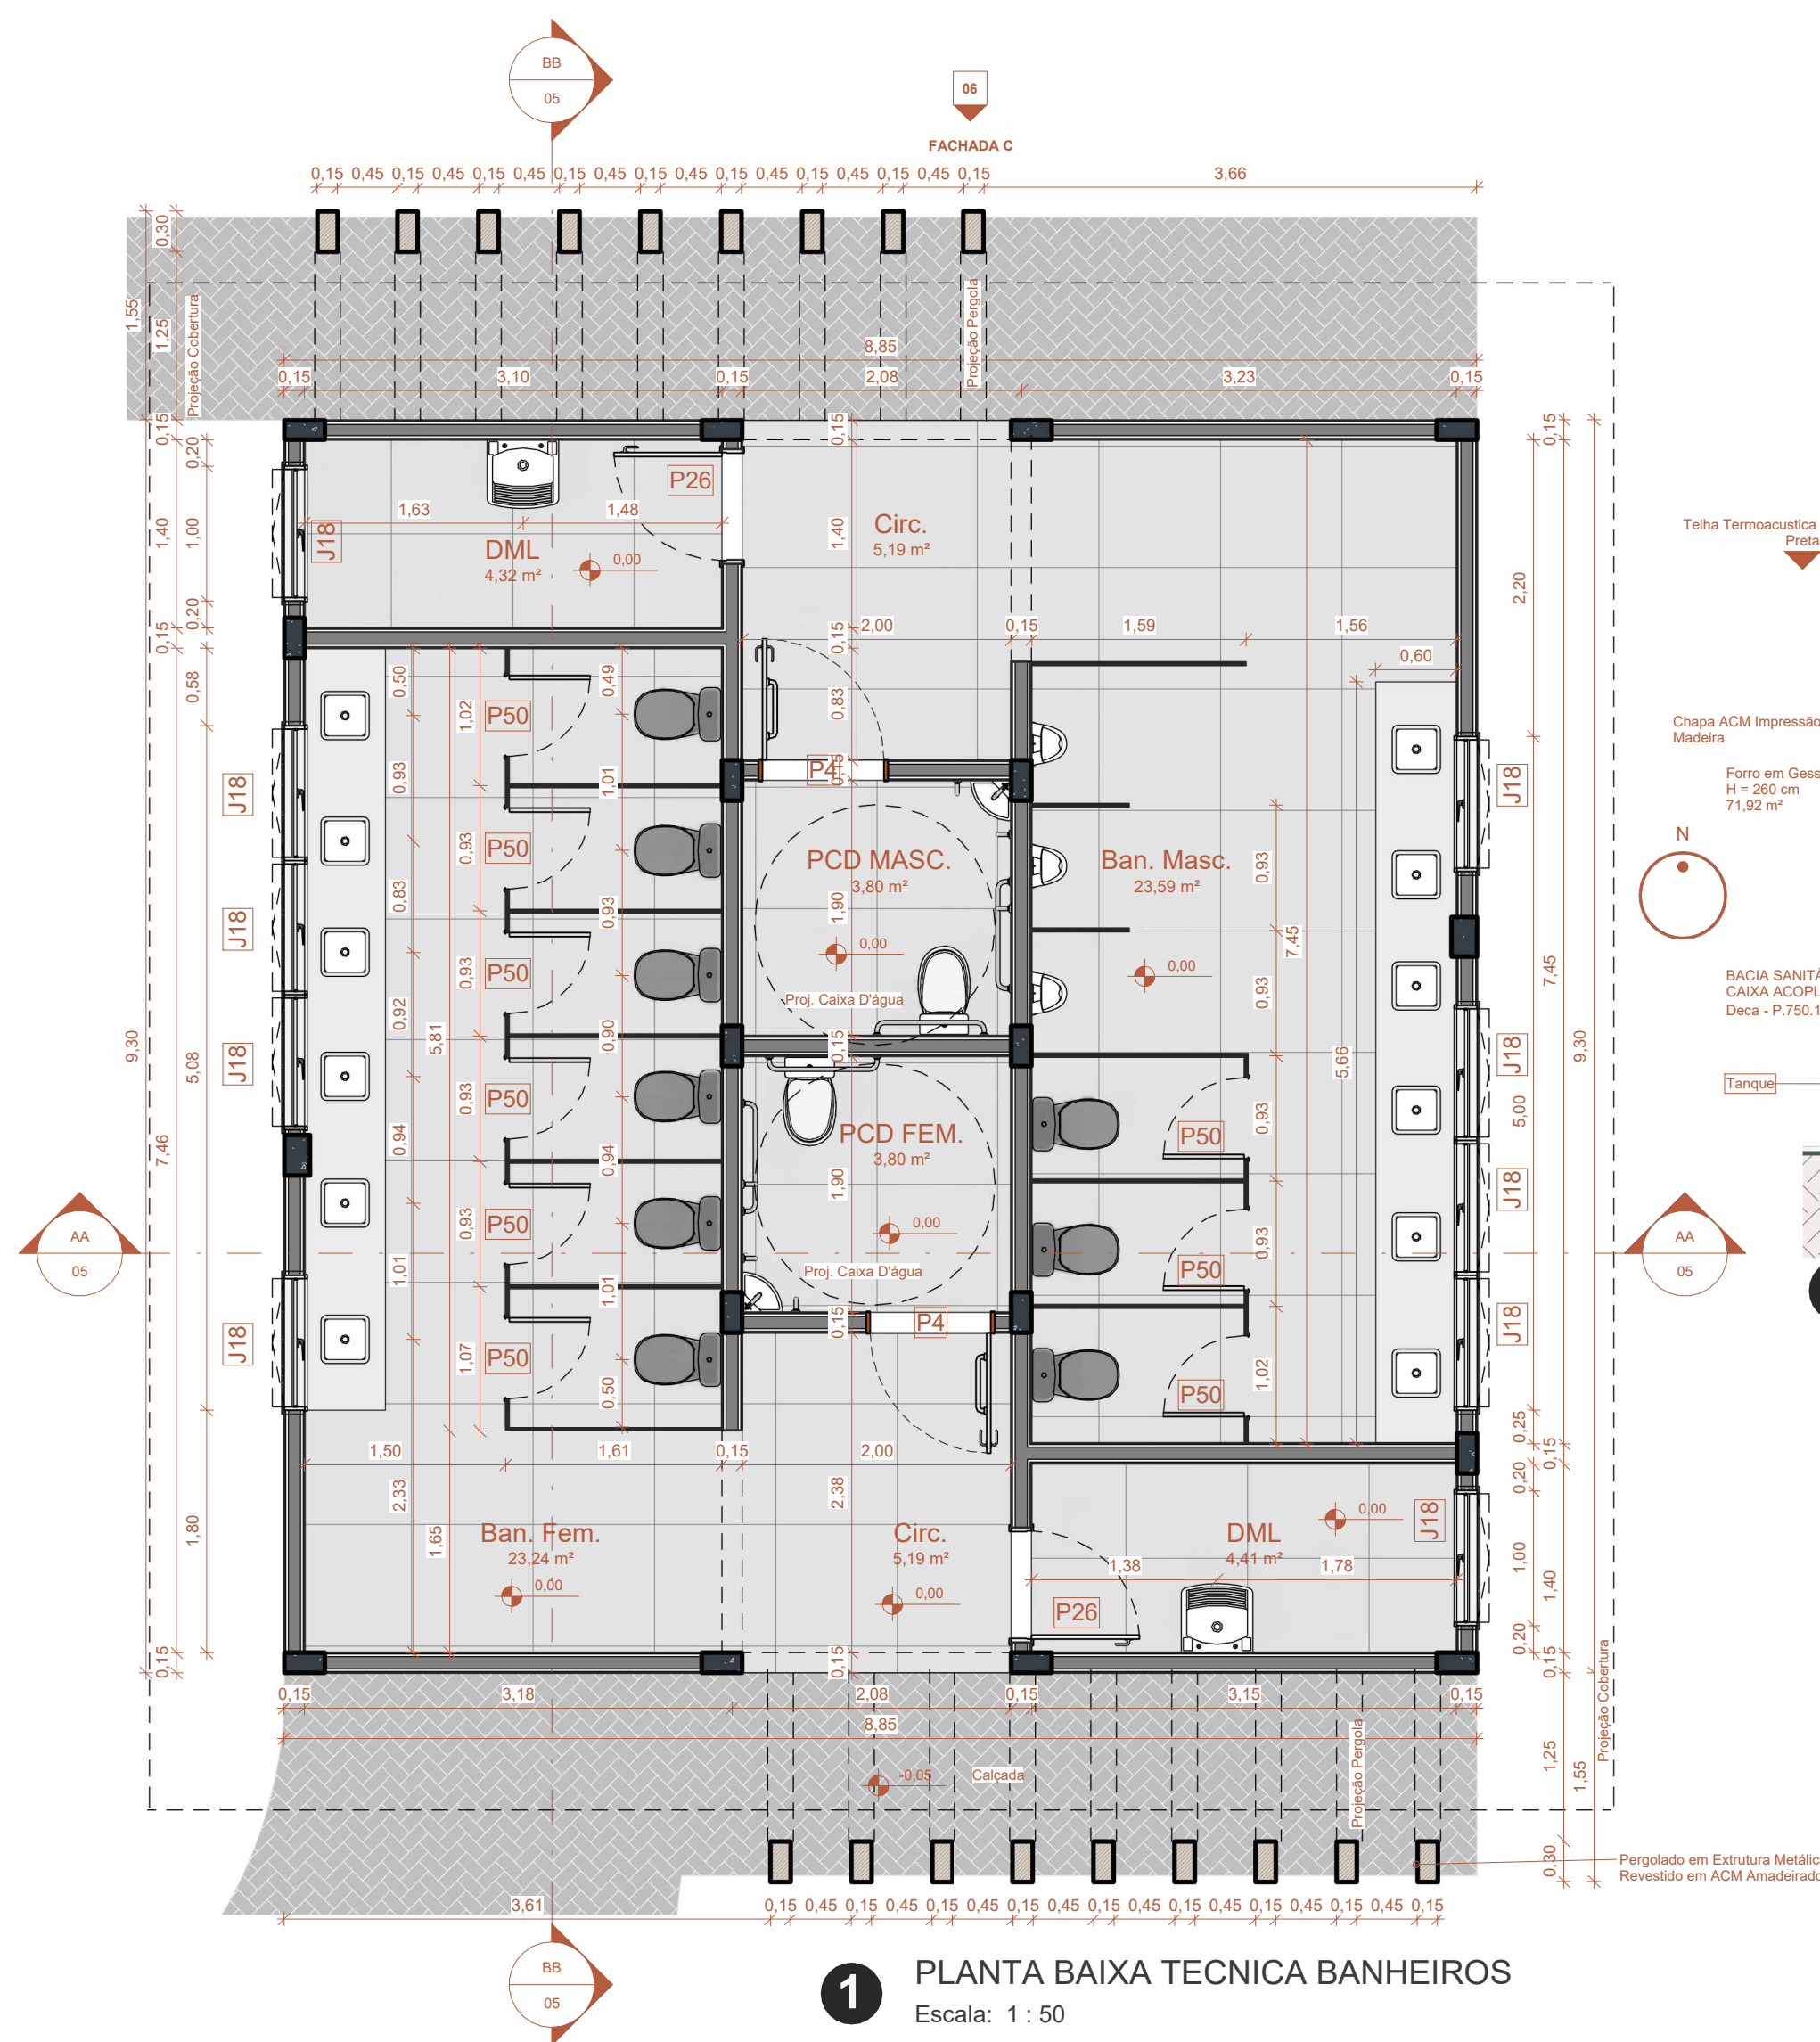

ESQUADRIAS - PORTAS				
QTD.	CÓD.	DESCRIÇÃO	ALTURA	LARGURA
N1-AC				
2	P4	PORTA ALUMÍNIO - 1 FOLHA - ABRIR - ADAPTADA PNE - BRANCA	2,10	0,90
2	P26	Porta Veneziana	2,10	0,80
2	P48	PORTÃO DE ABRIR - ALAMBRADO - 1 FOLHA	1,60	1,00
9	P50	PORTA ALUMÍNIO - 1 FOLHA - ABRIR VENEZIANA - COR NATURAL	1,65	0,60
Total geral: 15				

ESQUADRIAS - JANELAS					
QTD.	CÓD.	DESCRIÇÃO	ALTURA	LARGURA	ALTURA PEITORIL
N1-AC					
10	J18	Janela Maxim-Ar	0,60	1,00	1,50
Total geral: 10					

QUANTITATIVO NOVO - PAREDES			
DESCRIÇÃO	LARGURA	COMP.	VOLUME
Núcleo Alvenaria de Bloco Cerâmico Perfurado	0,15	67,00	39,15 m³
Mureta de Bloco Cerâmico Perfurado	0,15	55,40	3,22 m³
Alambrado com Poster Metálicos		53,70	0,00 m³
Total geral: 29		176,10	42,36 m³


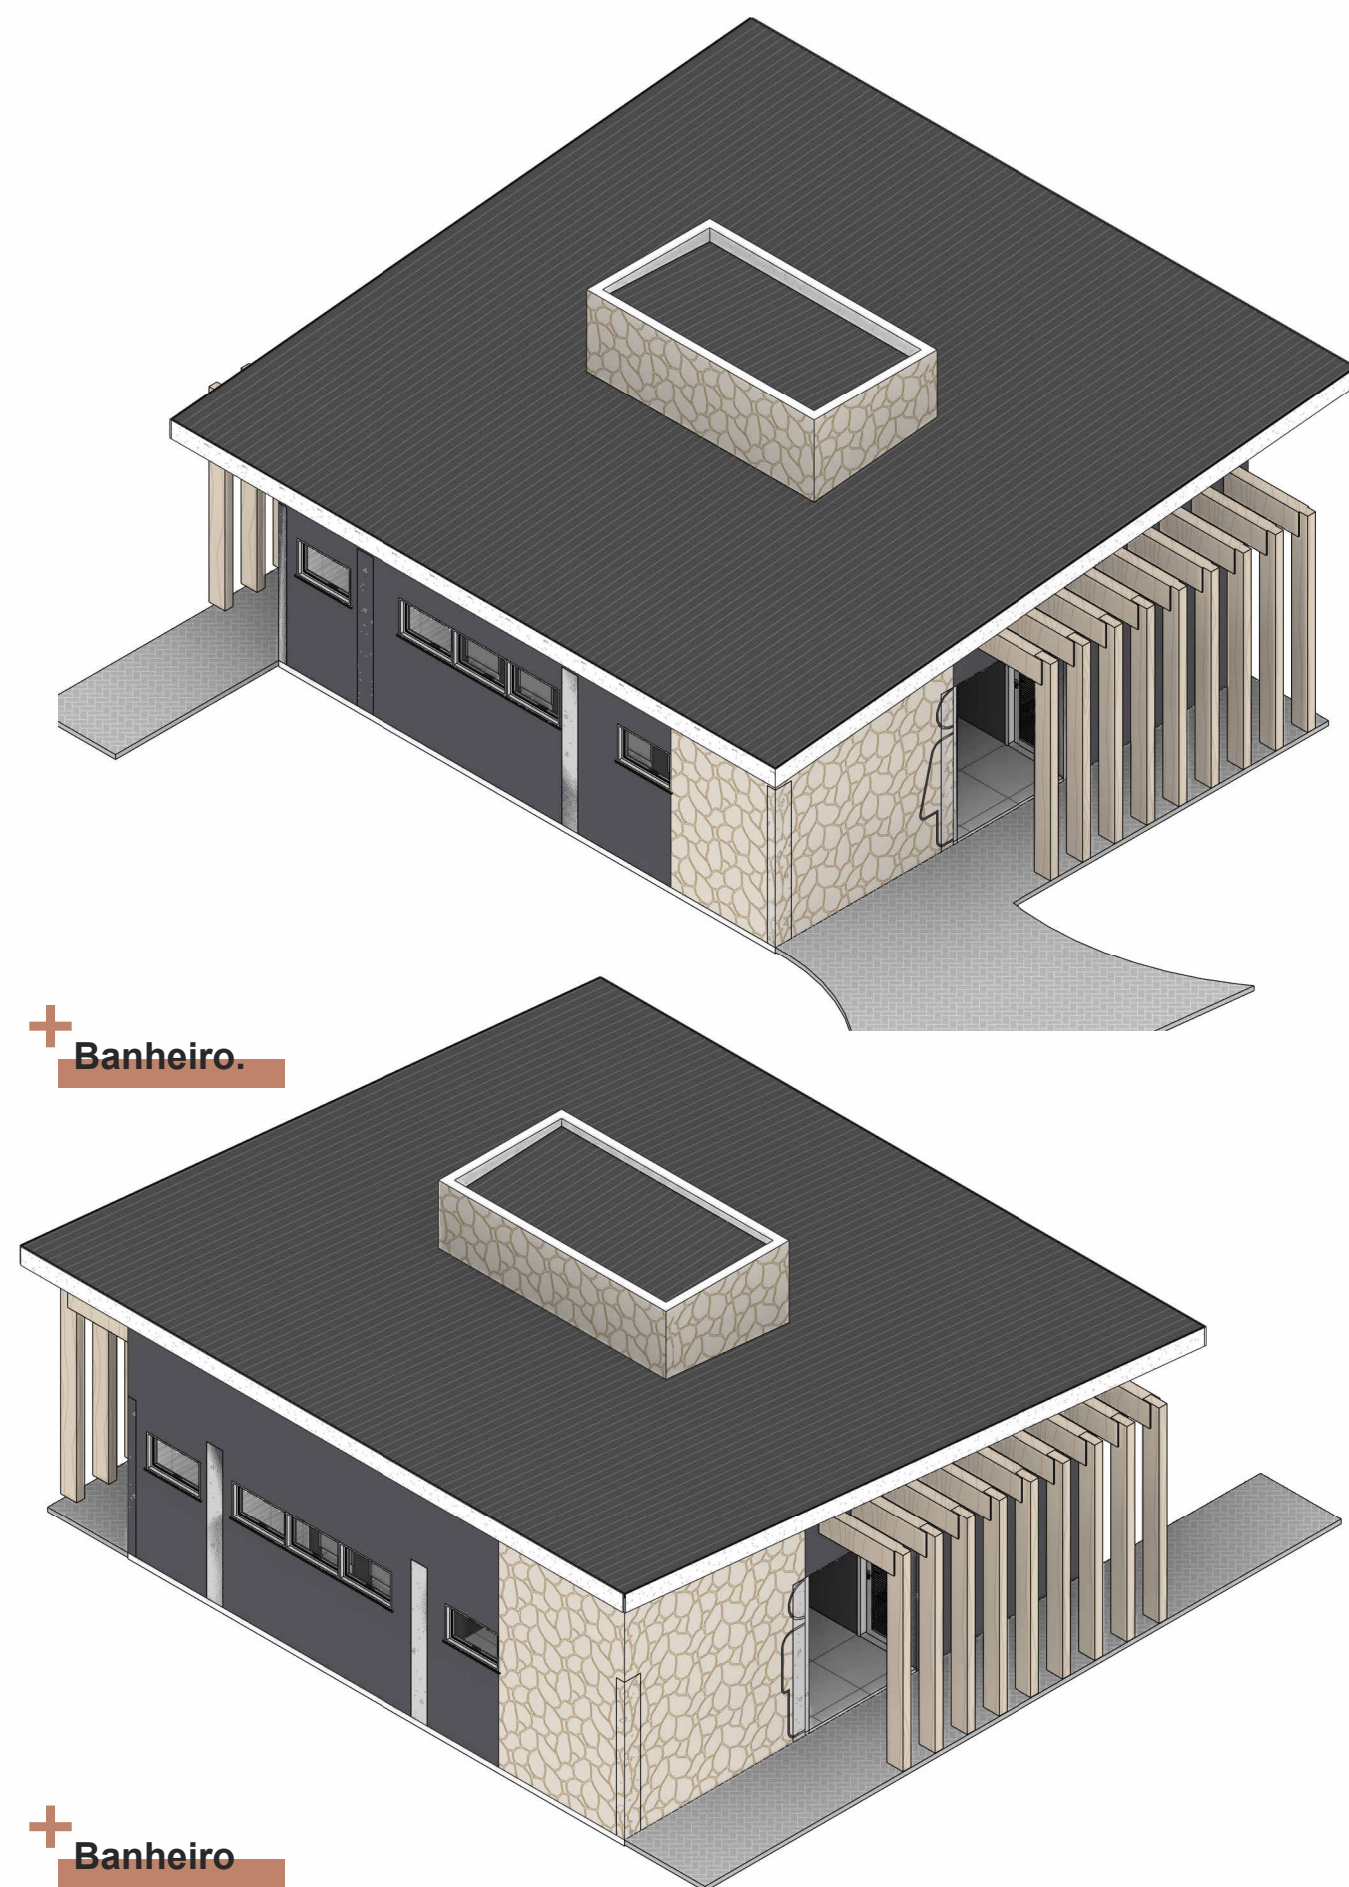


TABELA DE REVESTIMENTO - PAREDES	
DESCRIÇÃO	ÁREA
Azulejo Retificado Branco 30x50	38,80 m²
Cerâmica Branca 30x60	142,76 m²
Estrutura em aço	13,40 m²
Pedra natural regional assentadas livremente	64,00 m²
Textura Rolada cor Cinza Fosco	160,79 m²
Total geral: 51	

TABELA DE TELHADO	
DESCRIÇÃO	QTD.
Telha Termoacustica tipo Colonial Cor Preta	121,36 m²

MARMORARIA - QUANTITATIVO GERAL		
QTD.	DESCRIÇÃO	ÁREA REAL
2	Granito São Gabriel	6,79 m²
10	Pingadeira em Pedra	1,8 m²
12		8,59 m²

QUADRO DE ÁREAS		
NOME	ÁREA	PERÍMETRO
Praça São Carlos	10751,32 m²	367,57
Área Construída Banheiros	82,31 m²	36,30
Área Construída Quadra Futsal Society	180,05 m²	56,01
Total geral: 3		11013,67 m²

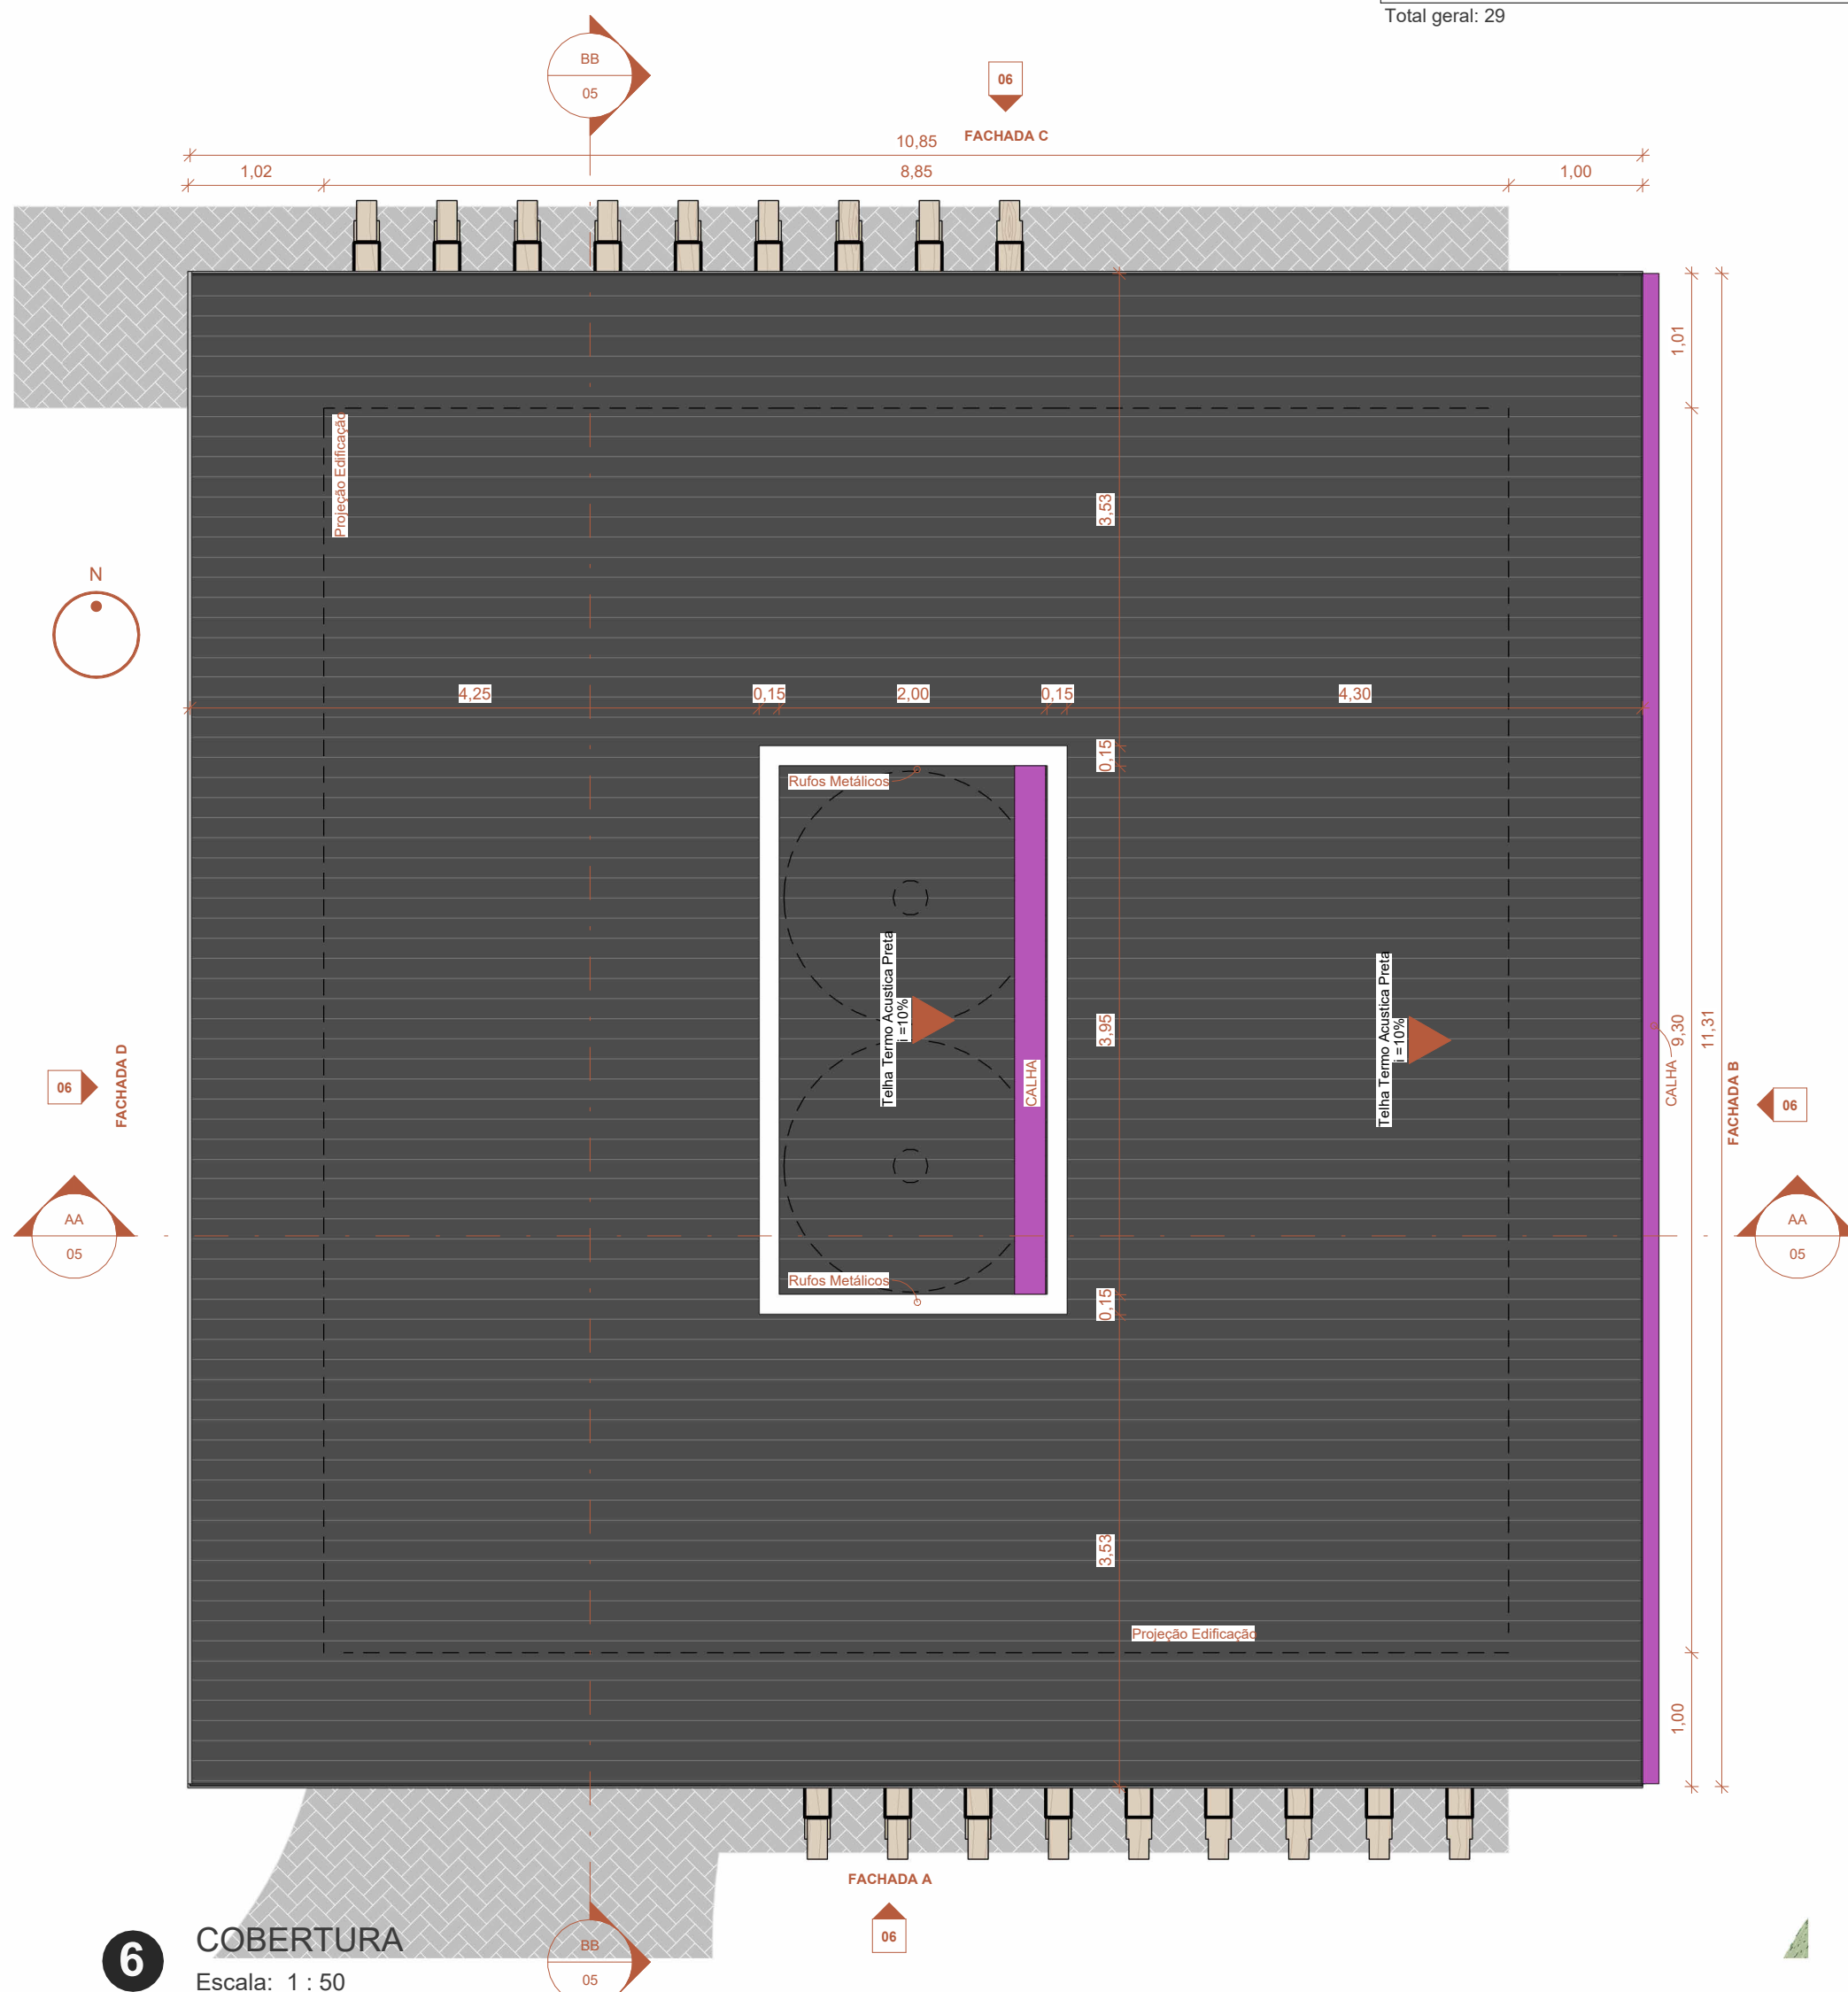

OBSERVAÇÕES							
OBSERVAÇÕES GERAIS:							
REVISÃO	DESCRIÇÃO	TIPO	ELABORADO	VERIFICADO	DATA		
00	EMIÇÃO INICIAL	B SC			19/02/25		
TIPOS DE EMISSÃO		ATP - ANTEPROJETO BSC - BÁSICO EXE - EXECUTIVO	APV - APROVADO PCT - P/ CONSTRUÇÃO ASB - "AS BUILT"	CNC - CANCELADO			
ELABORAÇÃO:							
<b>METAVERSO</b> CONSÓRCIOS							
AV. BARÃO HOMEM DE MELO, Nº 3280 - NOVA GRANADA, BRASIL - HORIZONTE-ROD. - CEP: 36.494-080 TEL: (31) 3347-4400 / (31) 3347-7079 / (31) 3671-1920 EMAIL: contato@metaversoconsorcios.com.br							
REALIZAÇÃO:							
REFORMA E AMPLIAÇÃO PRAÇA SÃO CARLOS							
CIDADE: PLANALTO DA SERRA-MT							
<b>PROJETO ARQUITETÔNICO</b>							
AUTORIA DO PROJETO:			CONTRATANTE DO PROJETO:				
DÉBORA EVELYN CALDEIRA DE LACERDA CAU - A227897-2			RESPONSÁVEL DA CONTRATANTE				
DATA: 06/11/2025			ESCALA:				
TÍTULO DOS DESENHOS:			CÓDIGO:				
PLANTA TÉCNICA BANHEIRO			PRJ-ESC				
DIREITOS AUTORAIS RESERVADOS. PROIBIDO REPRODUÇÃO, DIVULGAÇÃO OU ALTERAÇÃO SEM ORDEM EXPRESSA DO AUTOR.			TÍTULO DOS DESENHOS:				
			PRJ-PLS-ARQ-BSC-PSC-REV00				
PRANCHA: <b>05/09</b>							





DESCRIÇÃO	ÁREA	Fase criada
Concreto moldado no local	171,70 m²	Construção nova
Paver Cinza 10x20	86,23 m²	Construção nova
Pintura Tinta Epoxi - Cor Amarelo Ouro	18,96 m²	Construção nova
Pintura Tinta Epoxi - Cor Azul Fúria	125,06 m²	Construção nova
Pintura Tinta Epoxi - Cor Branco Neve	8,75 m²	Construção nova
Pintura Tinta Epoxi - Cor Verde Bandeira	27,68 m²	Construção nova
Porcelanato 80x80	73,90 m²	Construção nova
<b>Total geral: 16</b>	<b>512,27 m²</b>	



9



Escala: 1 : 20



Escala: 1 : 20




Escala: 1 : 50




●

1



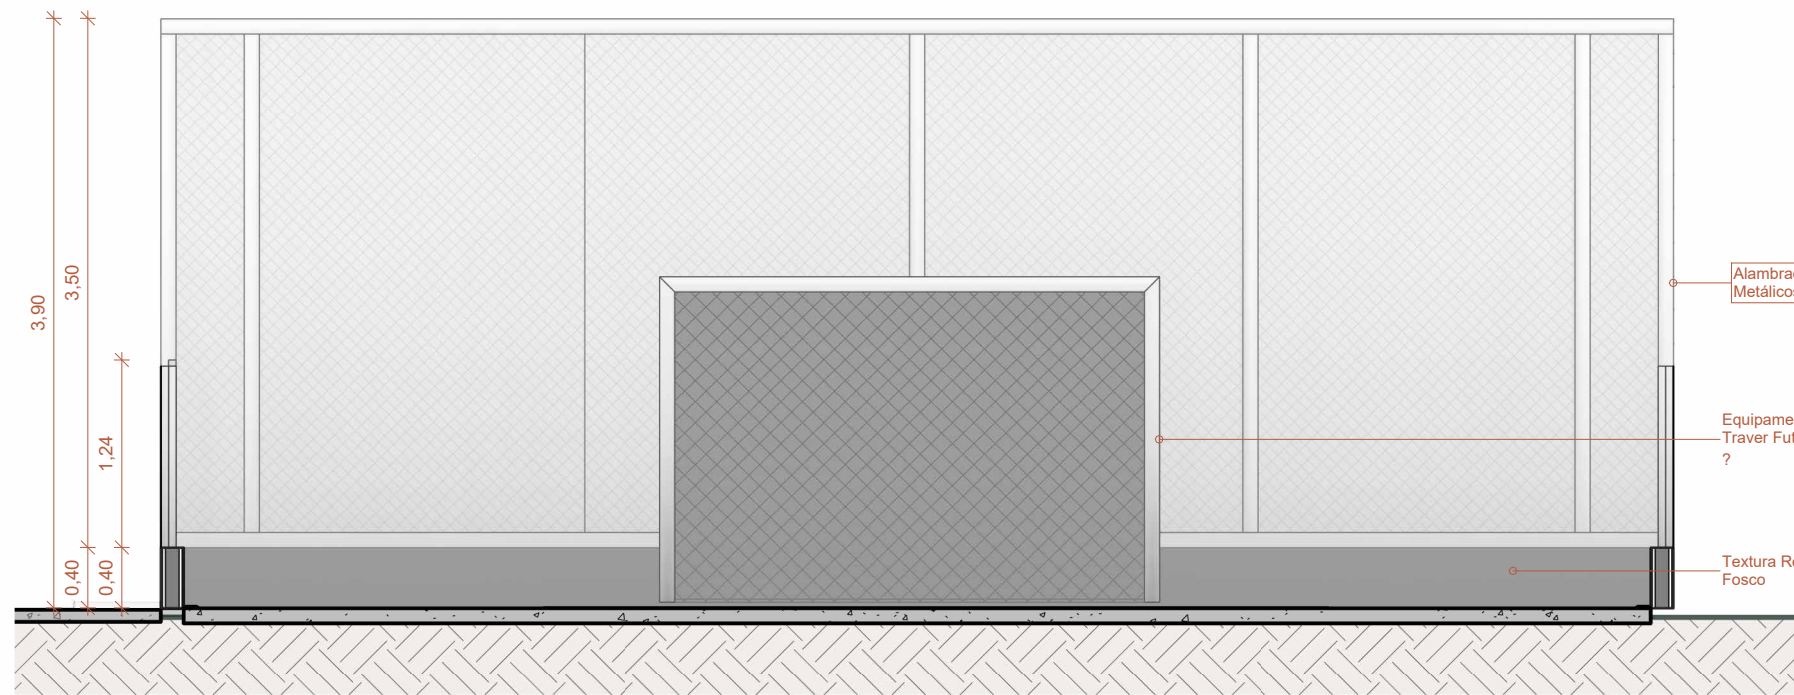


4 Corte 2  
Escala: 1 : 50

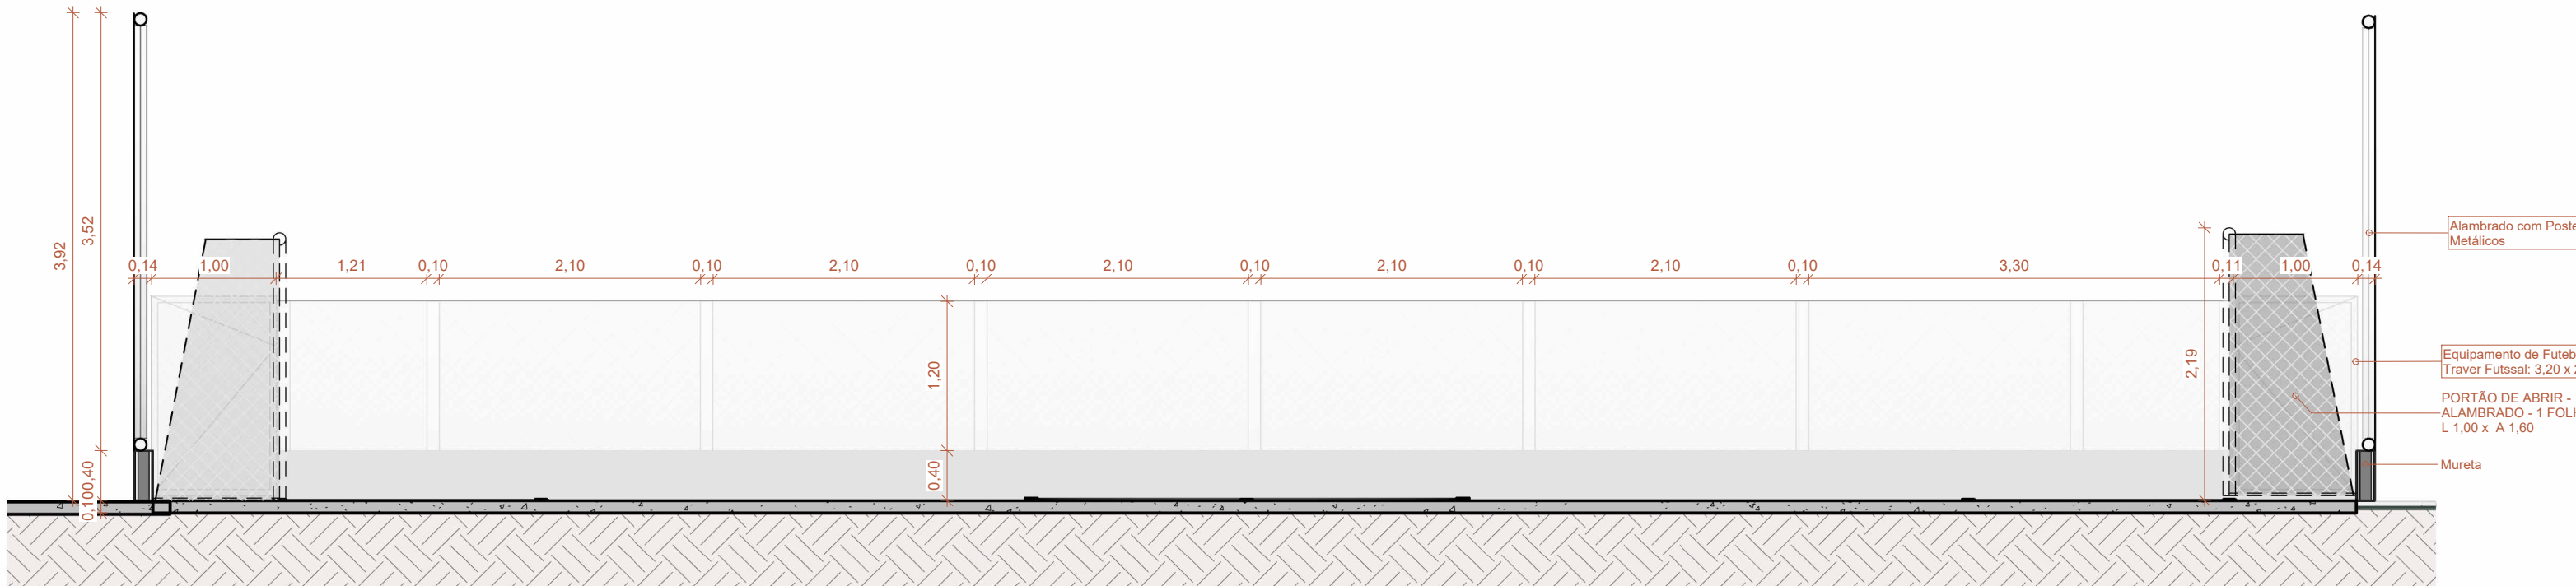


3 Corte 1  
Escala: 1 : 50

QUANTITATIVO NOVO - PAREDES			
DESCRIÇÃO	LARGURA	COMP.	VOLUME
Núcleo Alvenaria de Bloco Cerâmico Perfurado	0,15	67,00	39,15 m³
Mureta de Bloco Cerâmico Perfurado	0,15	55,40	3,22 m³
Alambrado com Poster Metálicos		53,70	0,00 m³
Total geral: 29		176,10	42,36 m³

TABELA DE REVESTIMENTO - PISOS		
DESCRIÇÃO	ÁREA	Fase criada
Concreto moldado no local	171,70 m²	Construção nova
Paver Cinza 10x20	86,23 m²	Construção nova
Pintura Tinta Epoxi - Cor Amarelo Ouro	18,96 m²	Construção nova
Pintura Tinta Epoxi - Cor Azul França	125,06 m²	Construção nova
Pintura Tinta Epoxi - Cor Branco Neve	8,75 m²	Construção nova
Pintura Tinta Epoxi - Cor Verde Bandeira	27,68 m²	Construção nova
Porcelanato 80x80	73,90 m²	Construção nova
Total geral: 16		512,27 m²

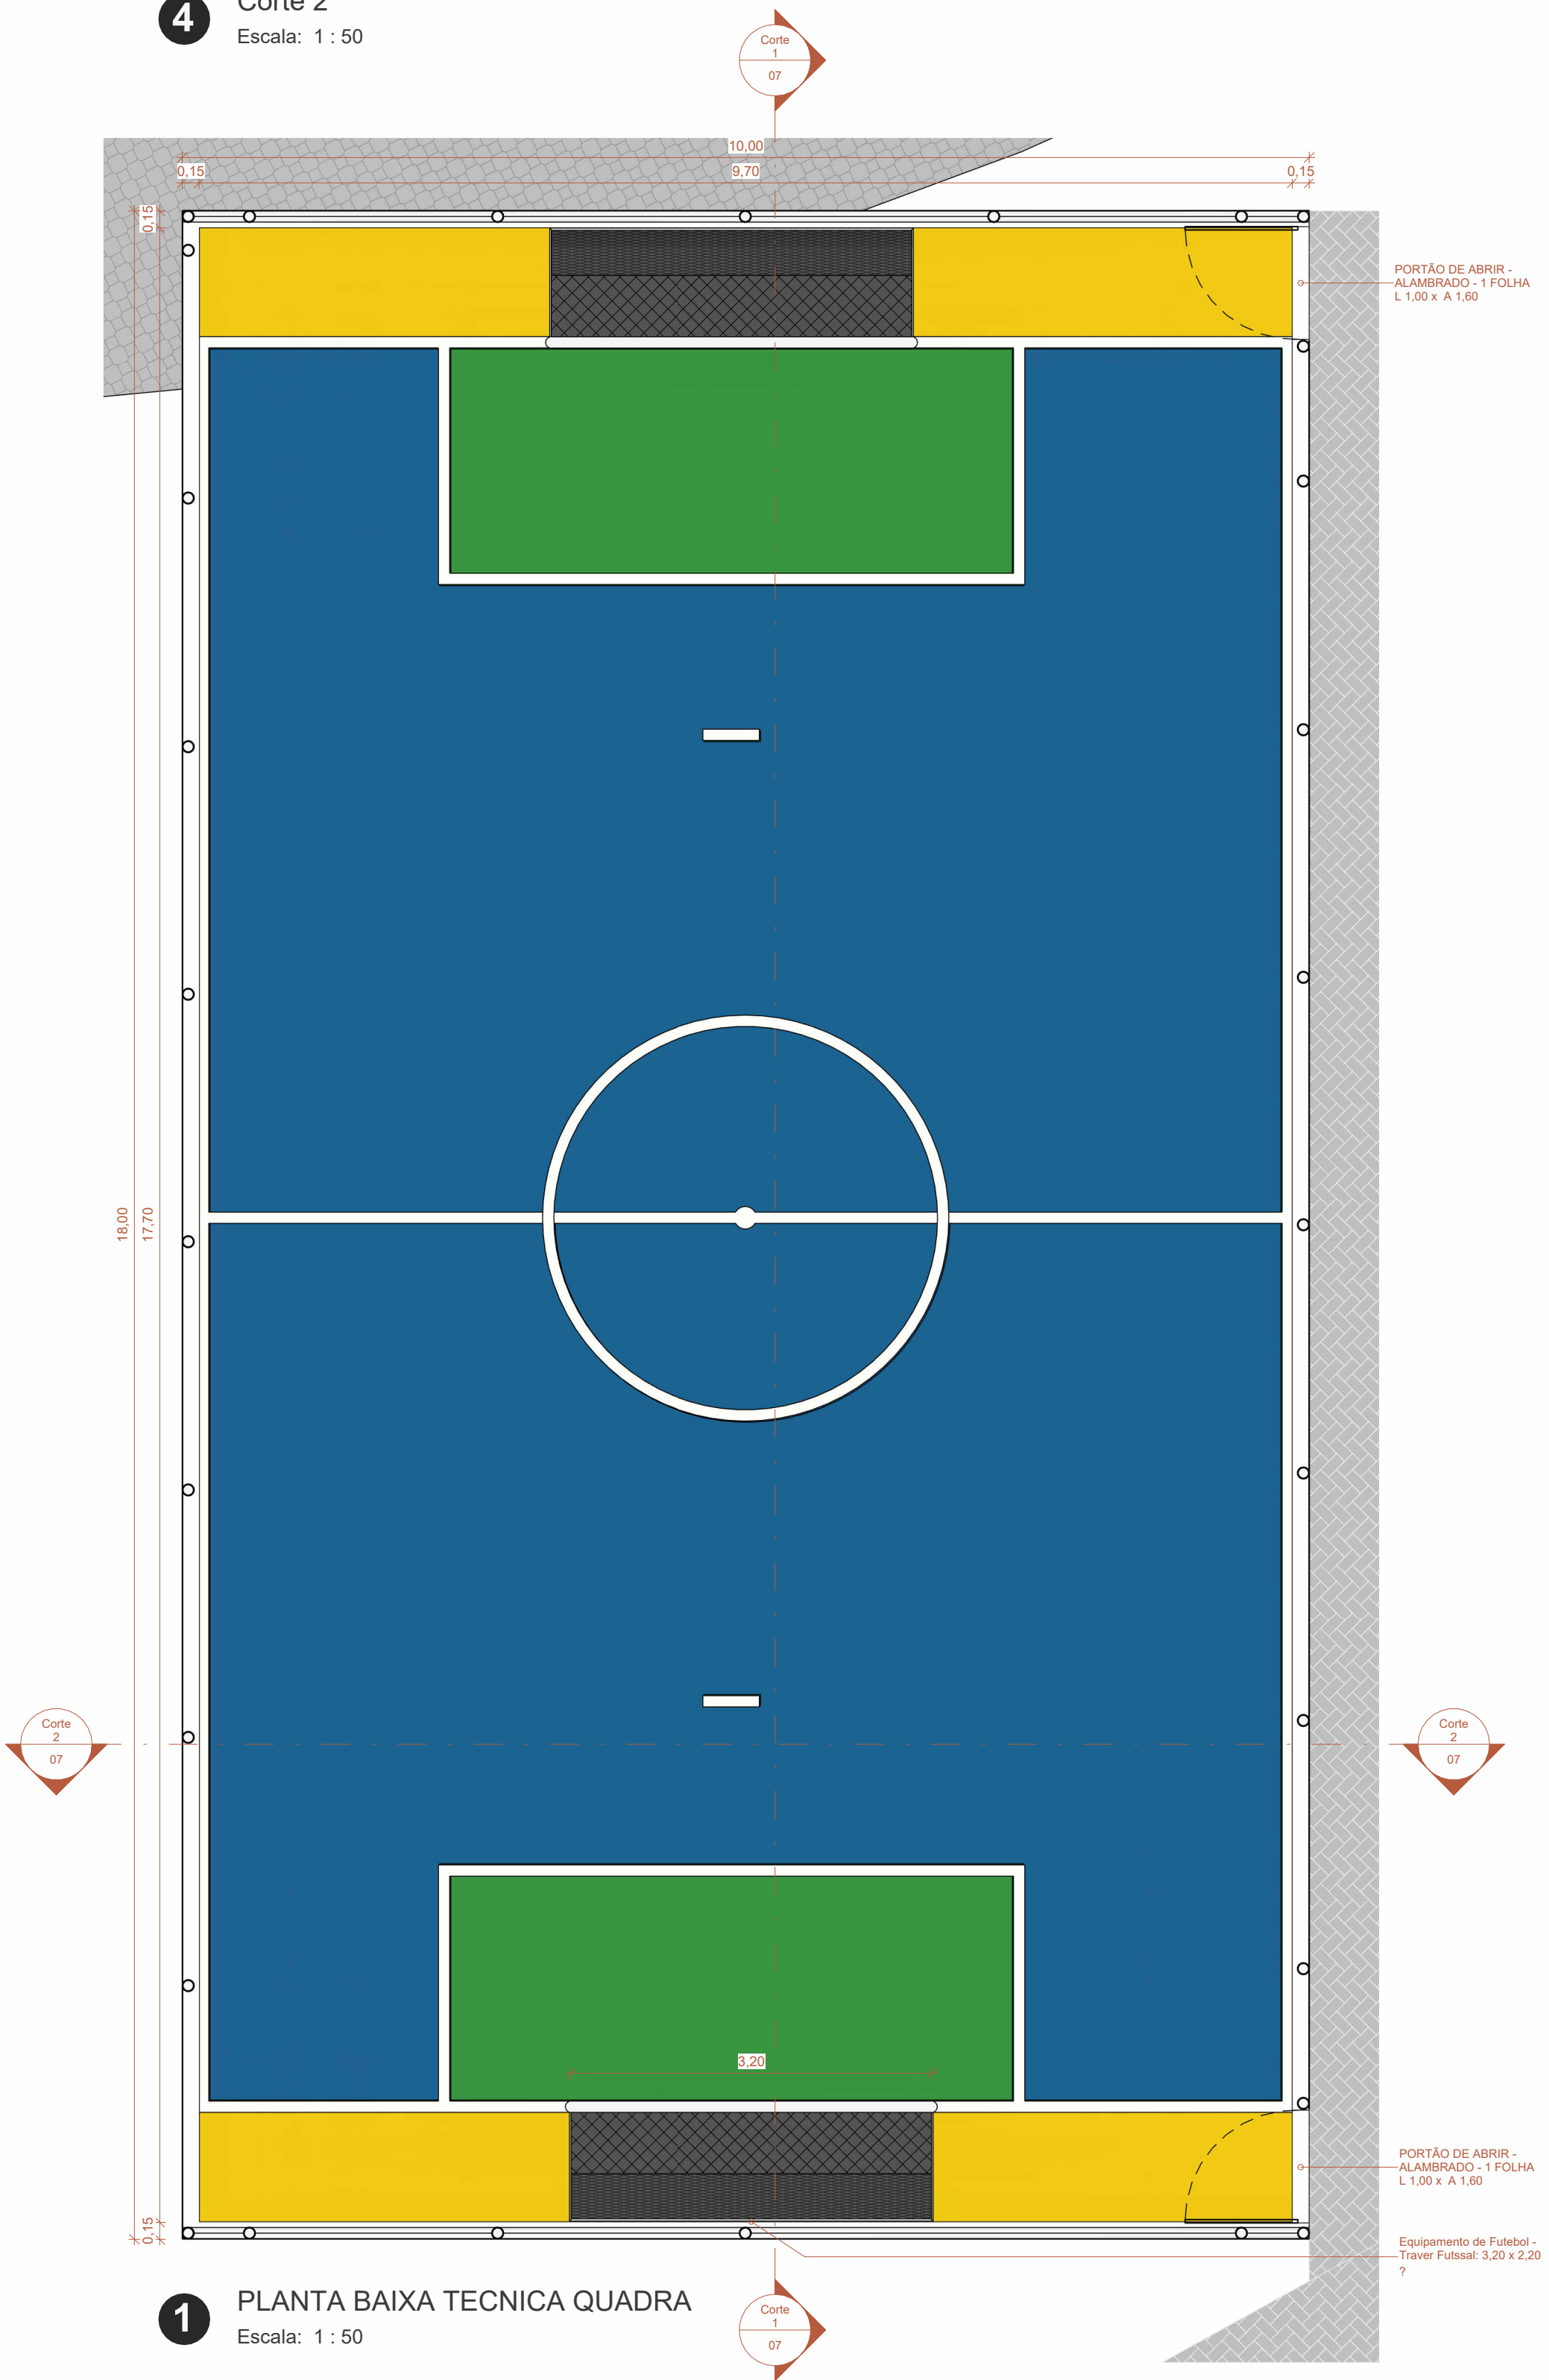

1 PLANTA BAIXA TÉCNICA QUADRA  
Escala: 1 : 50

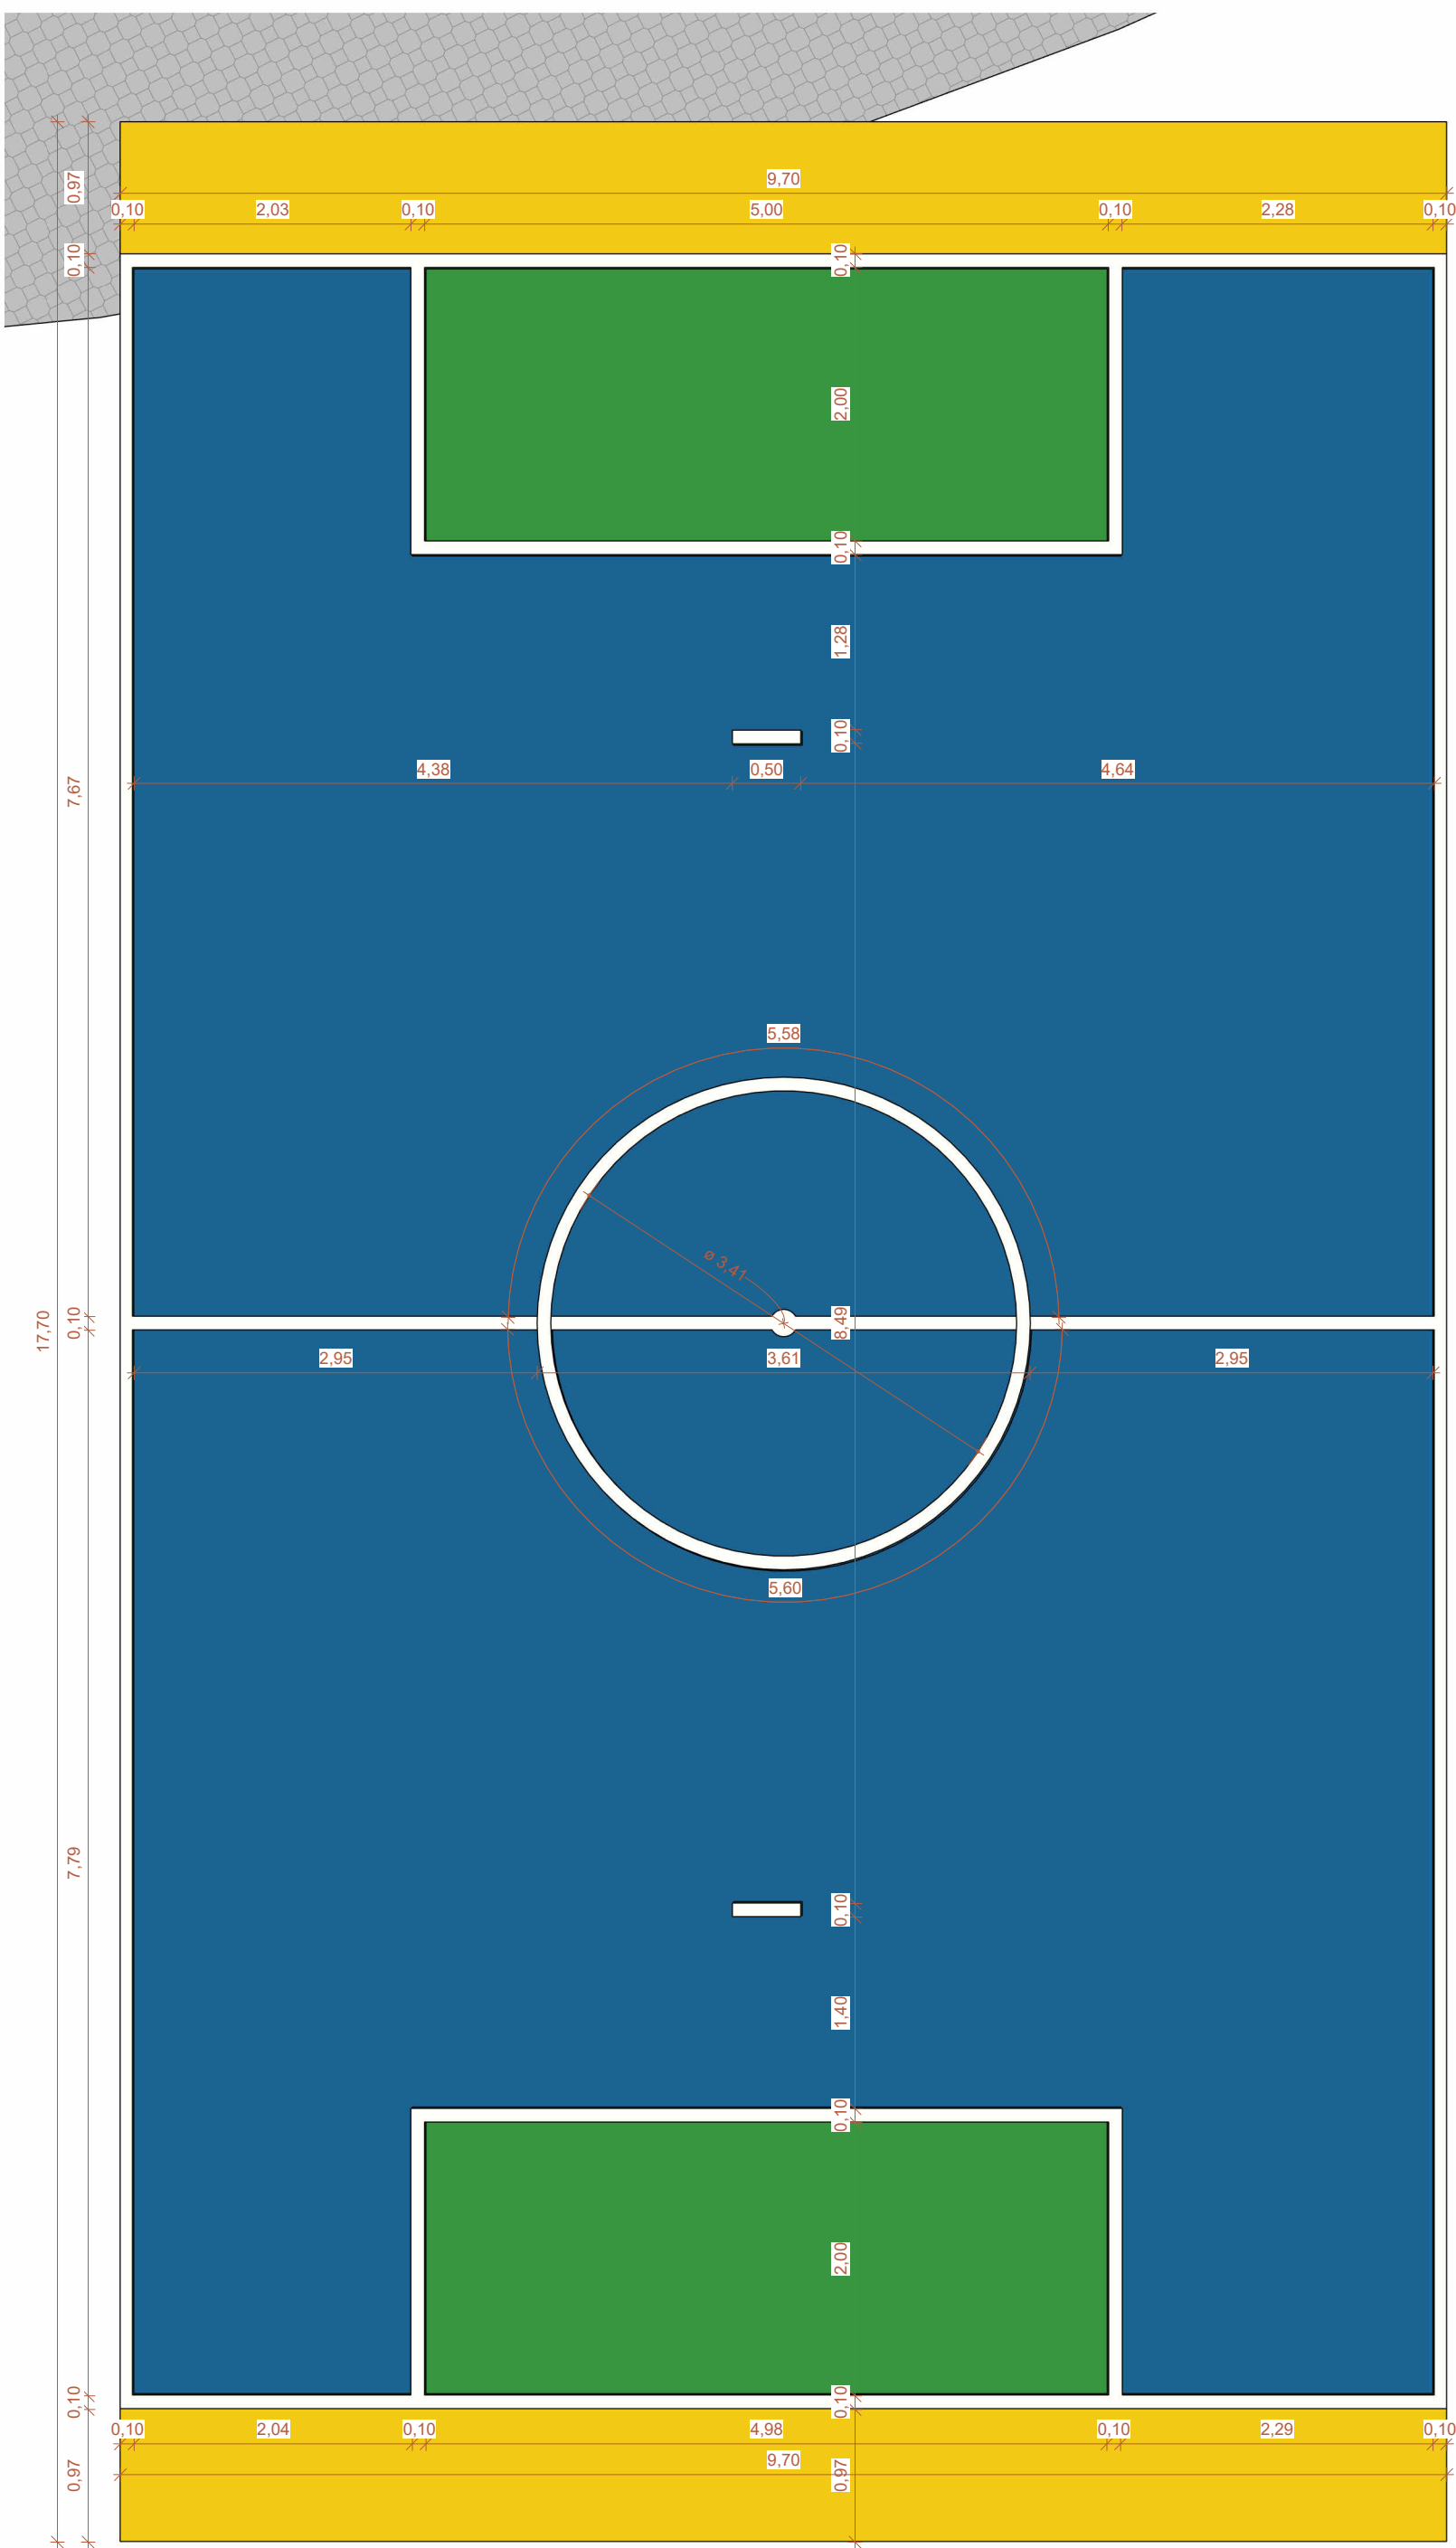

2 PAGINAÇÃO DE PINTURA  
Escala: 1 : 50

OBSERVAÇÕES

OBSERVAÇÕES GERAIS:

REVISÃO	DESCRIÇÃO	TIPO	ELABORADO	VERIFICADO	DATA
00	EMISSÃO INICIAL	B SC			19/02/25

TIPOS DE EMISSÃO

ATP - ANTEPROJETO  
BSC - BÁSICO  
EXE - EXECUTIVO

APV - APROVADO  
PCT - P/ CONSTRUÇÃO  
ASB - "AS BUILT"

CNC - CANCELADO

ELABORAÇÃO:

**METAVERS**  
CONSÓRCIOS

**METAVERSO CONSÓRCIOS**  
AV. BARÃO HOMEM DE MELO, Nº 3280 - NOVA GRANADA,  
Belo Horizonte, MG - CEP: 30.494-080  
TEL: (31) 3347-4400 / (31) 3347-7079 / (31) 3571-1920  
EMAIL: contato@metaversoconsorcios.com.br

REALIZAÇÃO:

REFORMA E AMPLIAÇÃO PRAÇA SÃO CARLOS

CIDADE: PLANALTO DA SERRA-MT

PROJETO ARQUITETÔNICO

AUTORIA DO PROJETO:

CONTRATANTE DO PROJETO:

DÉBORA EVELYN CALDEIRA DE LACERDA  
CAU: A257897-2

RESPONSÁVEL DA CONTRATANTE

DATA: 06/11/2025

ESCALA:

CÓDIGO:  
PRJ-ESC

TÍTULO DOS DESENHOS:  
PLANTA TÉCNICA QUADRA

PRINCHA:  
07/09

DIREITOS AUTORAIS RESERVADOS. PROIBIDO REPRODUÇÃO, DIVULGAÇÃO OU ALTERAÇÃO SEM ORDEM EXPRESSA DO AUTOR.

TÍTULO DOS DESENHOS:  
PRJ-PLS-ARQ-BSC-PSC-REV00

FORMATO - A1  
841x594mm



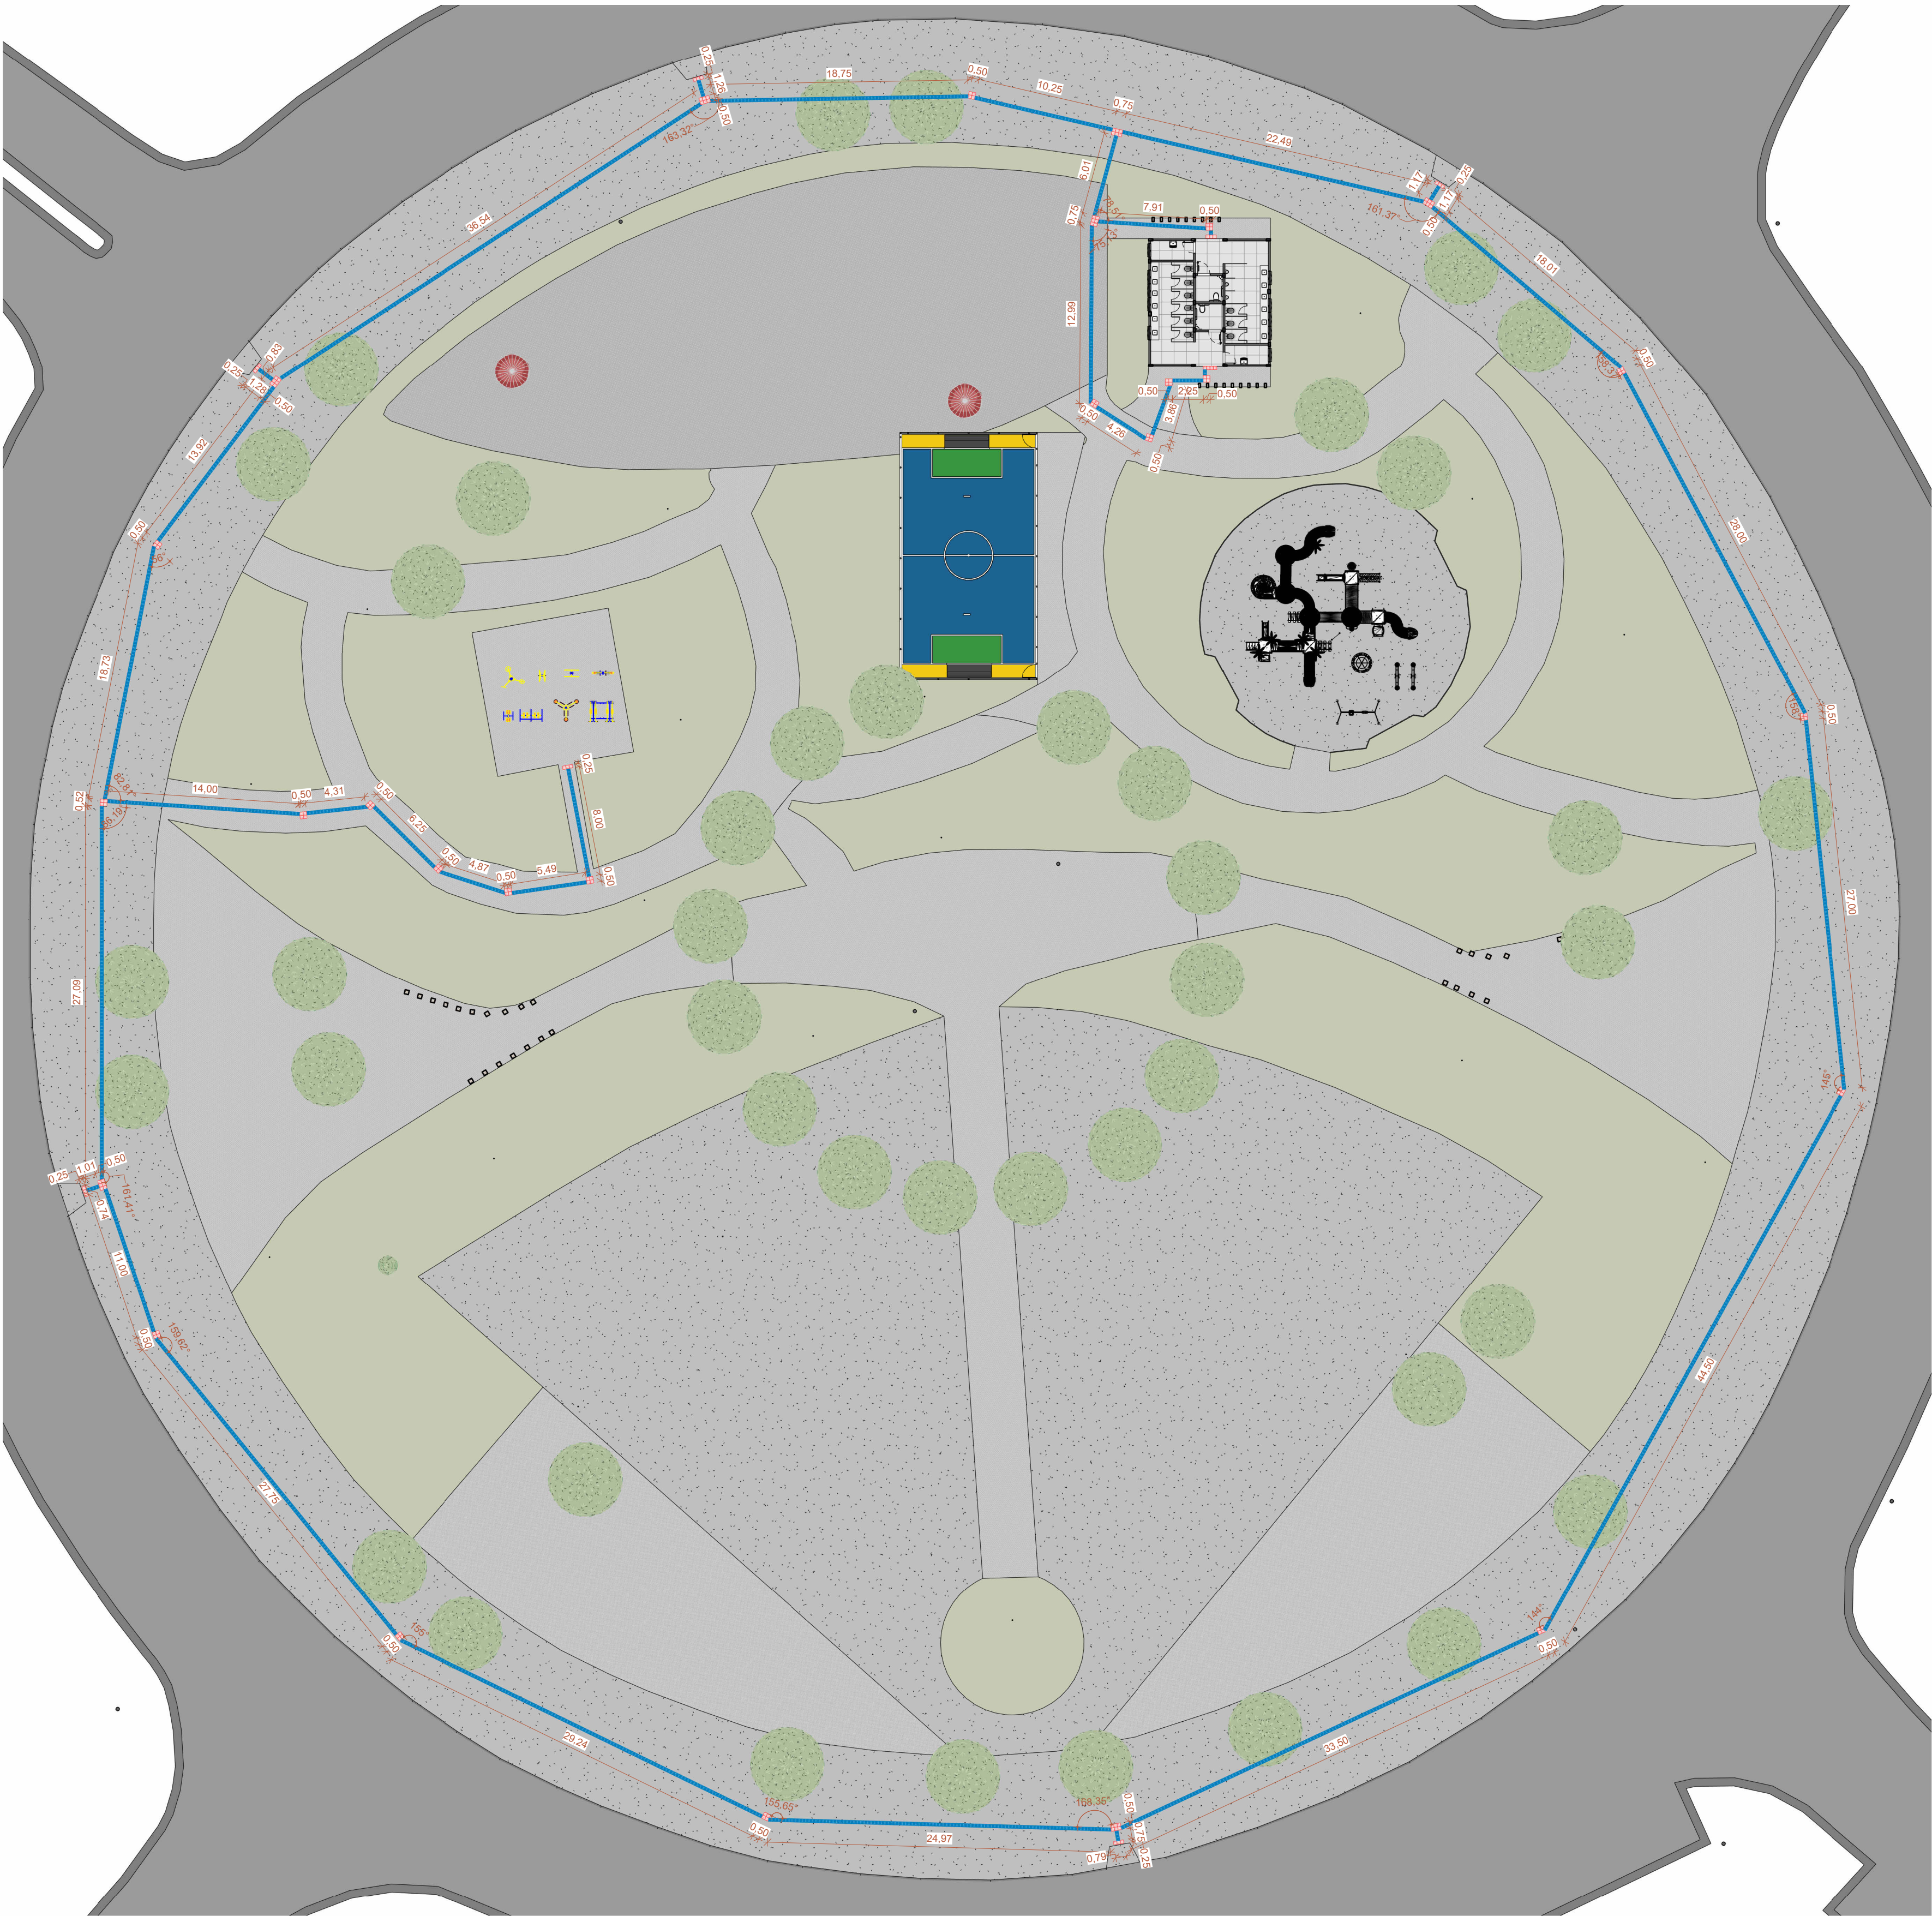


TABELA PISO TÁTIL	
DESCRIÇÃO	COMPRIMENTO
Detalhe repetitivo: PISO TÁTIL ATENÇÃO CONCRETO	36,60
Detalhe repetitivo: PISO TÁTIL DIRECIONAL CONCRETO	481,35

LEGENDA DE PISO TÁTIL	
Símbolo da Planta	Legenda
	PISO TÁTIL ALERTA EM CONCRETO
	PISO TÁTIL DIRECIONAL EM CONCRETO

OBSERVAÇÕES

OBSERVAÇÕES GERAIS:

REVISÃO	DESCRIÇÃO	TIPO	ELABORADO	VERIFICADO	DATA
00	EMIÇÃO INICIAL	B SC			19/02/25

TIPOS DE EMISSÃO	ATP - ANTEPROJETO BSC - BÁSICO EXE - EXECUTIVO	APV - APROVADO PCT - PI CONSTRUÇÃO ASB - "AS BUILT"	CNC - CANCELADO
------------------	--	---	-----------------

**METAVERSO CONSÓRCIOS**  
AV. BARÃO HOMEM DE MELO, Nº 3280 - NOVA GRANADA,  
Belo Horizonte, MG - CEP: 31.494-080  
TEL: (31) 3347-4400 / (31) 3347-7079 / (31) 3571-1920  
EMAIL: contato@metaversoconsorcios.com.br

REALIZAÇÃO:

REFORMA E AMPLIAÇÃO PRAÇA SÃO CARLOS  
CIDADE: PLANALTO DA SERRA-MT

PROJETO ARQUITETÔNICO

AUTORIA DO PROJETO:	CONTRATANTE DO PROJETO:
DÉBORA EVELYN CALDEIRA DE LACERDA CAU : A227897-2	RESPONSÁVEL DA CONTRATANTE

DATA:06/11/2025	ESCALA:	CÓDIGO: PRJ-ESC
-----------------	---------	--------------------

TÍTULO DOS DESENHOS: ACESSIBILIDADE	PRANCHA: 08/09
--	-------------------

DIREITOS AUTORAIS RESERVADOS; PROIBIDO REPRODUÇÃO, DIVULGAÇÃO OU ALTERAÇÃO SEM ORDEM EXPRESSA DO AUTOR. TÍTULO DOS DESENHOS: PRJ-PLS-ARQ-BSC-PSC-REV00

1 PLANTA BAIXA ACESSIBILIDADE  
Escala: 1 : 300





## OBSERVAÇÕES

OBSERVAÇÕES GERAIS:

REVISÃO	DESCRIÇÃO	TIPO	ELABORADO	VERIFICADO	DATA
00	EMISSIONAL INICIAL	BSC			19/02/25

TIPOS DE EMISSÃO	ATP - ANTEPROJETO BSC - BÁSICO EXE - EXECUTIVO	APV - APROVADO PCT - P/ CONSTRUÇÃO ASB - "AS BUILT"	CNC - CANCELADO
------------------	--	---	-----------------



ELABORAÇÃO:

**METAVERSO CONSÓRCIOS**

AV. BARÃO HOMEM DE MELO, Nº 3280 - NOVA GRANADA,  
Belo Horizonte, MG - CEP: 31.494-080  
TEL: (31) 3347-4400 / (31) 3347-7079 / (31) 3571-1920  
EMAIL: contato@metaversoconsorcios.com.br

REALIZAÇÃO:

## REFORMA E AMPLIAÇÃO PRAÇA SÃO CARLOS

CIDADE: PLANALTO DA SERRA-MT

## PROJETO ARQUITETÔNICO

AUTORIA DO PROJETO:	CONTRATANTE DO PROJETO:
DÉBORA EVELYN CALDEIRA DE LACERDA CAU: A227897-2	RESPONSÁVEL DA CONTRATANTE

DATA: 06/11/2025	ESCALA:	CÓDIGO: PRJ-ESC
------------------	---------	--------------------

TÍTULO DOS DESENHOS: IMAGENS 3D	PRANCHAS: 09/09
------------------------------------	--------------------

DIREITOS AUTORAIS RESERVADOS. PROIBIDA REPRODUÇÃO, DIVULGAÇÃO OU ALTERAÇÃO SEM ORDEM EXPRESSA DO AUTOR.

TÍTULO DOS DESENHOS:  
PRJ-PLS-ARQ-BSC-PSC-REV00