




1 Planta Baixa -  
Acessibilidade  
1 : 100

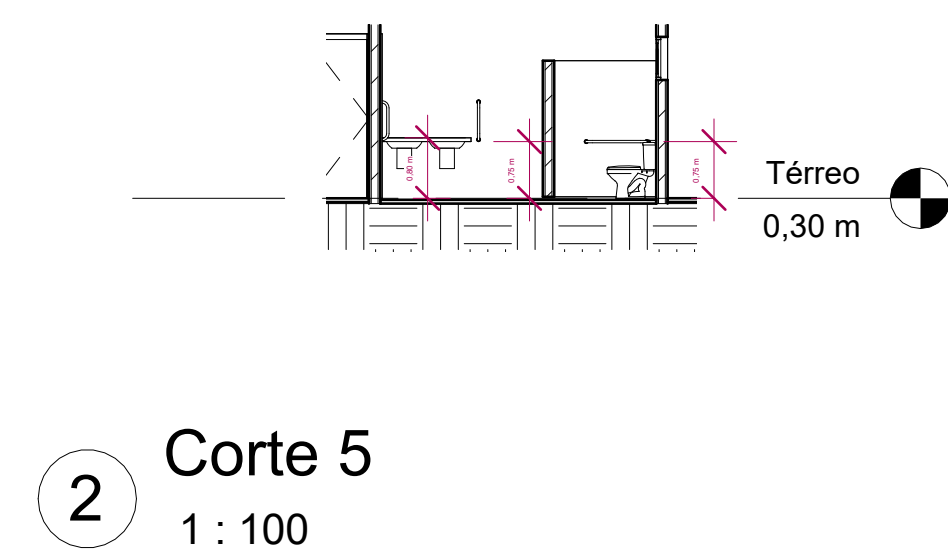


2 Corte 5  
1 : 100

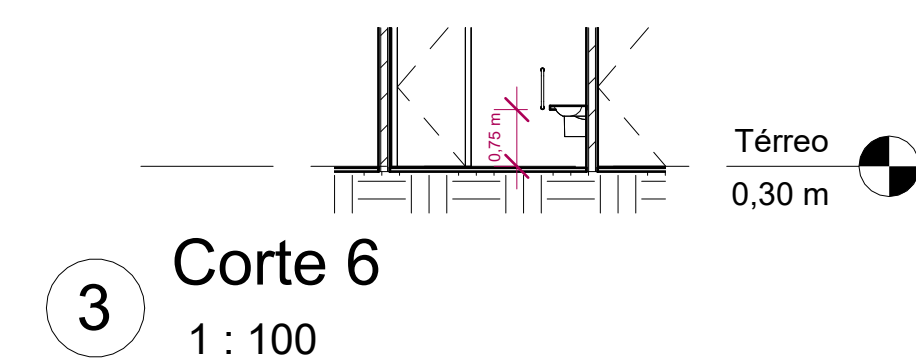


3 Corte 6  
1 : 100

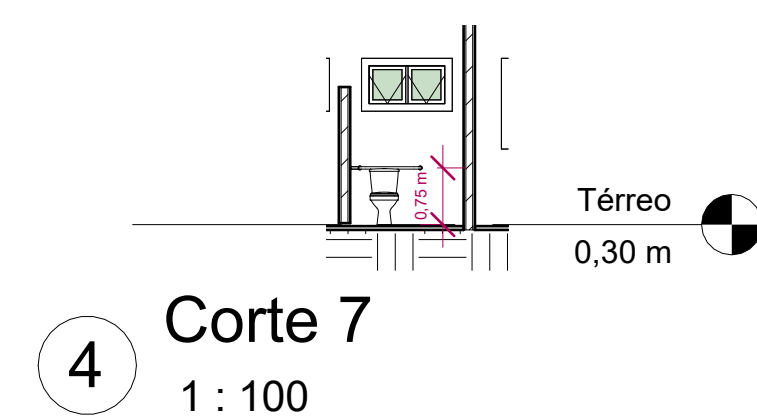

4 Corte 7  
1 : 100

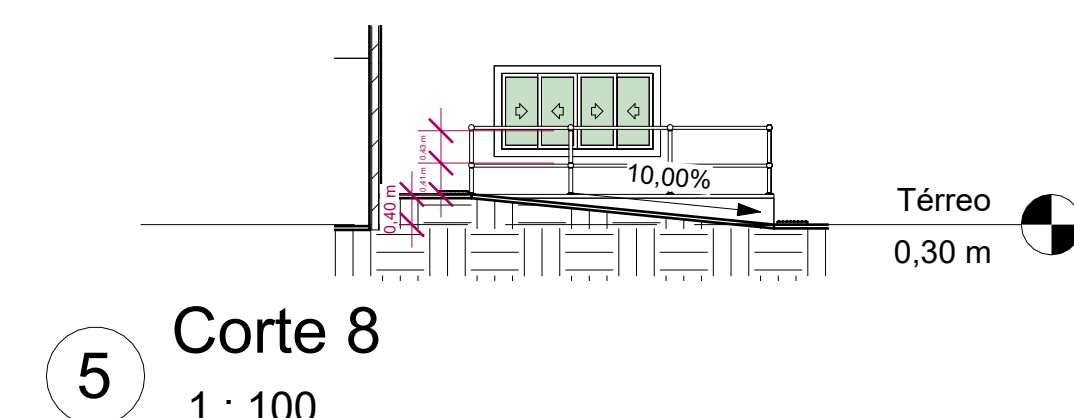

5 Corte 8  
1 : 100

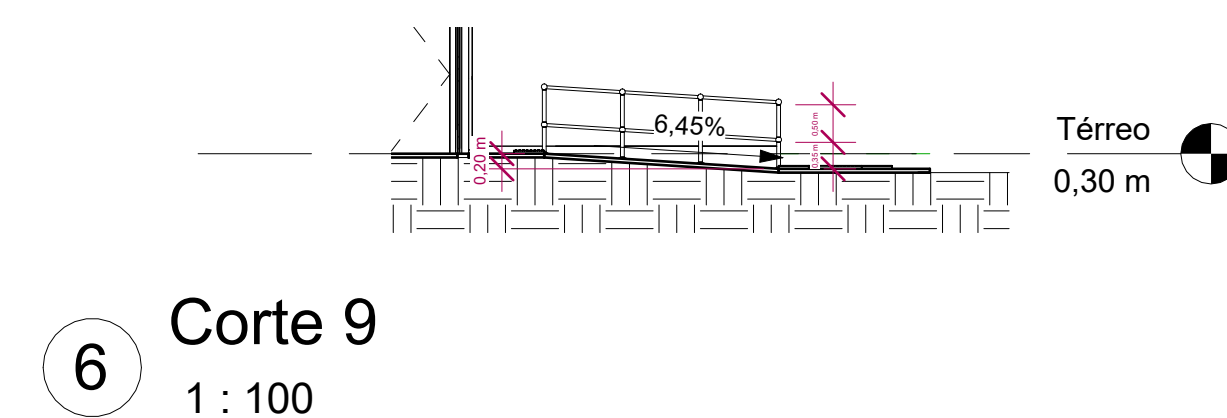

6 Corte 9  
1 : 100

<div><div><div><div></div><div>FB ENGENHARIA</div><div>IMÓVEIS E SERVIÇOS</div><div>Engenharia - Disci Entulho - Imobiliária</div></div></div></div>		<div>PROJETO ARQUITETÔNICO</div>																									
<div>OBRA/FINALIDADE: REFORMA/INSTITUCIONAL</div>		<div>ASSUNTO/CONTEÚDO: Planta de Acessibilidade</div>																									
<div>ENDEREÇO: Rua Mato Grosso, 120 - Centro, Confresa - MT, CEP. 78652-000</div>		<div>QD. DE ÁREAS:</div> <table><tr><td>ÁREA DO TERRENO:</td><td>452,84m²</td></tr><tr><td>ÁREA EXISTENTE:</td><td>-</td></tr><tr><td>ÁREA A DESMOLAR:</td><td>-</td></tr><tr><td>ÁREA A CONSTRUIR:</td><td>361,72m²</td></tr><tr><td>ÁREA DE COBERTURA:</td><td>814,66m²</td></tr><tr><td>ÁREA CONSTRUIDA (TÉRREO):</td><td>814,66m²</td></tr><tr><td>ÁREA CONSTRUIDA (PAV.):</td><td>-</td></tr><tr><td>ÁREA CONSTRUIDA (PAV.):</td><td>-</td></tr><tr><td>ÁREA CONSTRUIDA TOTAL:</td><td>814,66m²</td></tr><tr><td>Nº DE PAVIMENTOS:</td><td>1</td></tr><tr><td>INDICAPACIÇÃO:</td><td>-</td></tr><tr><td>IMPERMEÁVEL:</td><td>-</td></tr></table>		ÁREA DO TERRENO:	452,84m²	ÁREA EXISTENTE:	-	ÁREA A DESMOLAR:	-	ÁREA A CONSTRUIR:	361,72m²	ÁREA DE COBERTURA:	814,66m²	ÁREA CONSTRUIDA (TÉRREO):	814,66m²	ÁREA CONSTRUIDA (PAV.):	-	ÁREA CONSTRUIDA (PAV.):	-	ÁREA CONSTRUIDA TOTAL:	814,66m²	Nº DE PAVIMENTOS:	1	INDICAPACIÇÃO:	-	IMPERMEÁVEL:	-
ÁREA DO TERRENO:	452,84m²																										
ÁREA EXISTENTE:	-																										
ÁREA A DESMOLAR:	-																										
ÁREA A CONSTRUIR:	361,72m²																										
ÁREA DE COBERTURA:	814,66m²																										
ÁREA CONSTRUIDA (TÉRREO):	814,66m²																										
ÁREA CONSTRUIDA (PAV.):	-																										
ÁREA CONSTRUIDA (PAV.):	-																										
ÁREA CONSTRUIDA TOTAL:	814,66m²																										
Nº DE PAVIMENTOS:	1																										
INDICAPACIÇÃO:	-																										
IMPERMEÁVEL:	-																										
<div>CLIENTE: Câmara Municipal de Confresa - MT, CNPJ: 37.465.358/0001-08</div>		<div>APROVAÇÃO:</div>																									
<div>RESPONSÁVEL TÉCNICO: Eng. Civil Fellipe Ferreira Barbosa, CREA 1213647320 ART 1220260044243</div>																											
<div>DATA: 25/02/2026</div>	<div>ESCALA: 1 : 100</div>	<div>Nº DA PRANCHA: 05/05</div>																									