

BOCA DE LOBO EXISTENTE

BL

30M

2xØ100mm

CAIXA DE PASSAGEM

7,57

2,71

2,71

Ø100mm

INCLINAÇÃO 1%

13,43

Ø100mm

INCLINAÇÃO 1%

17,26

Ø100mm

INCLINAÇÃO 1%

17,26

Ø100mm

INCLINAÇÃO 1%

17,26

Ø100mm

INCLINAÇÃO 1%

17,26

Ø100mm

INCLINAÇÃO 1%

17,26


Ø100mm

INCLINAÇÃO 1%

17,26


Ø100mm

INCLINAÇÃO 1%

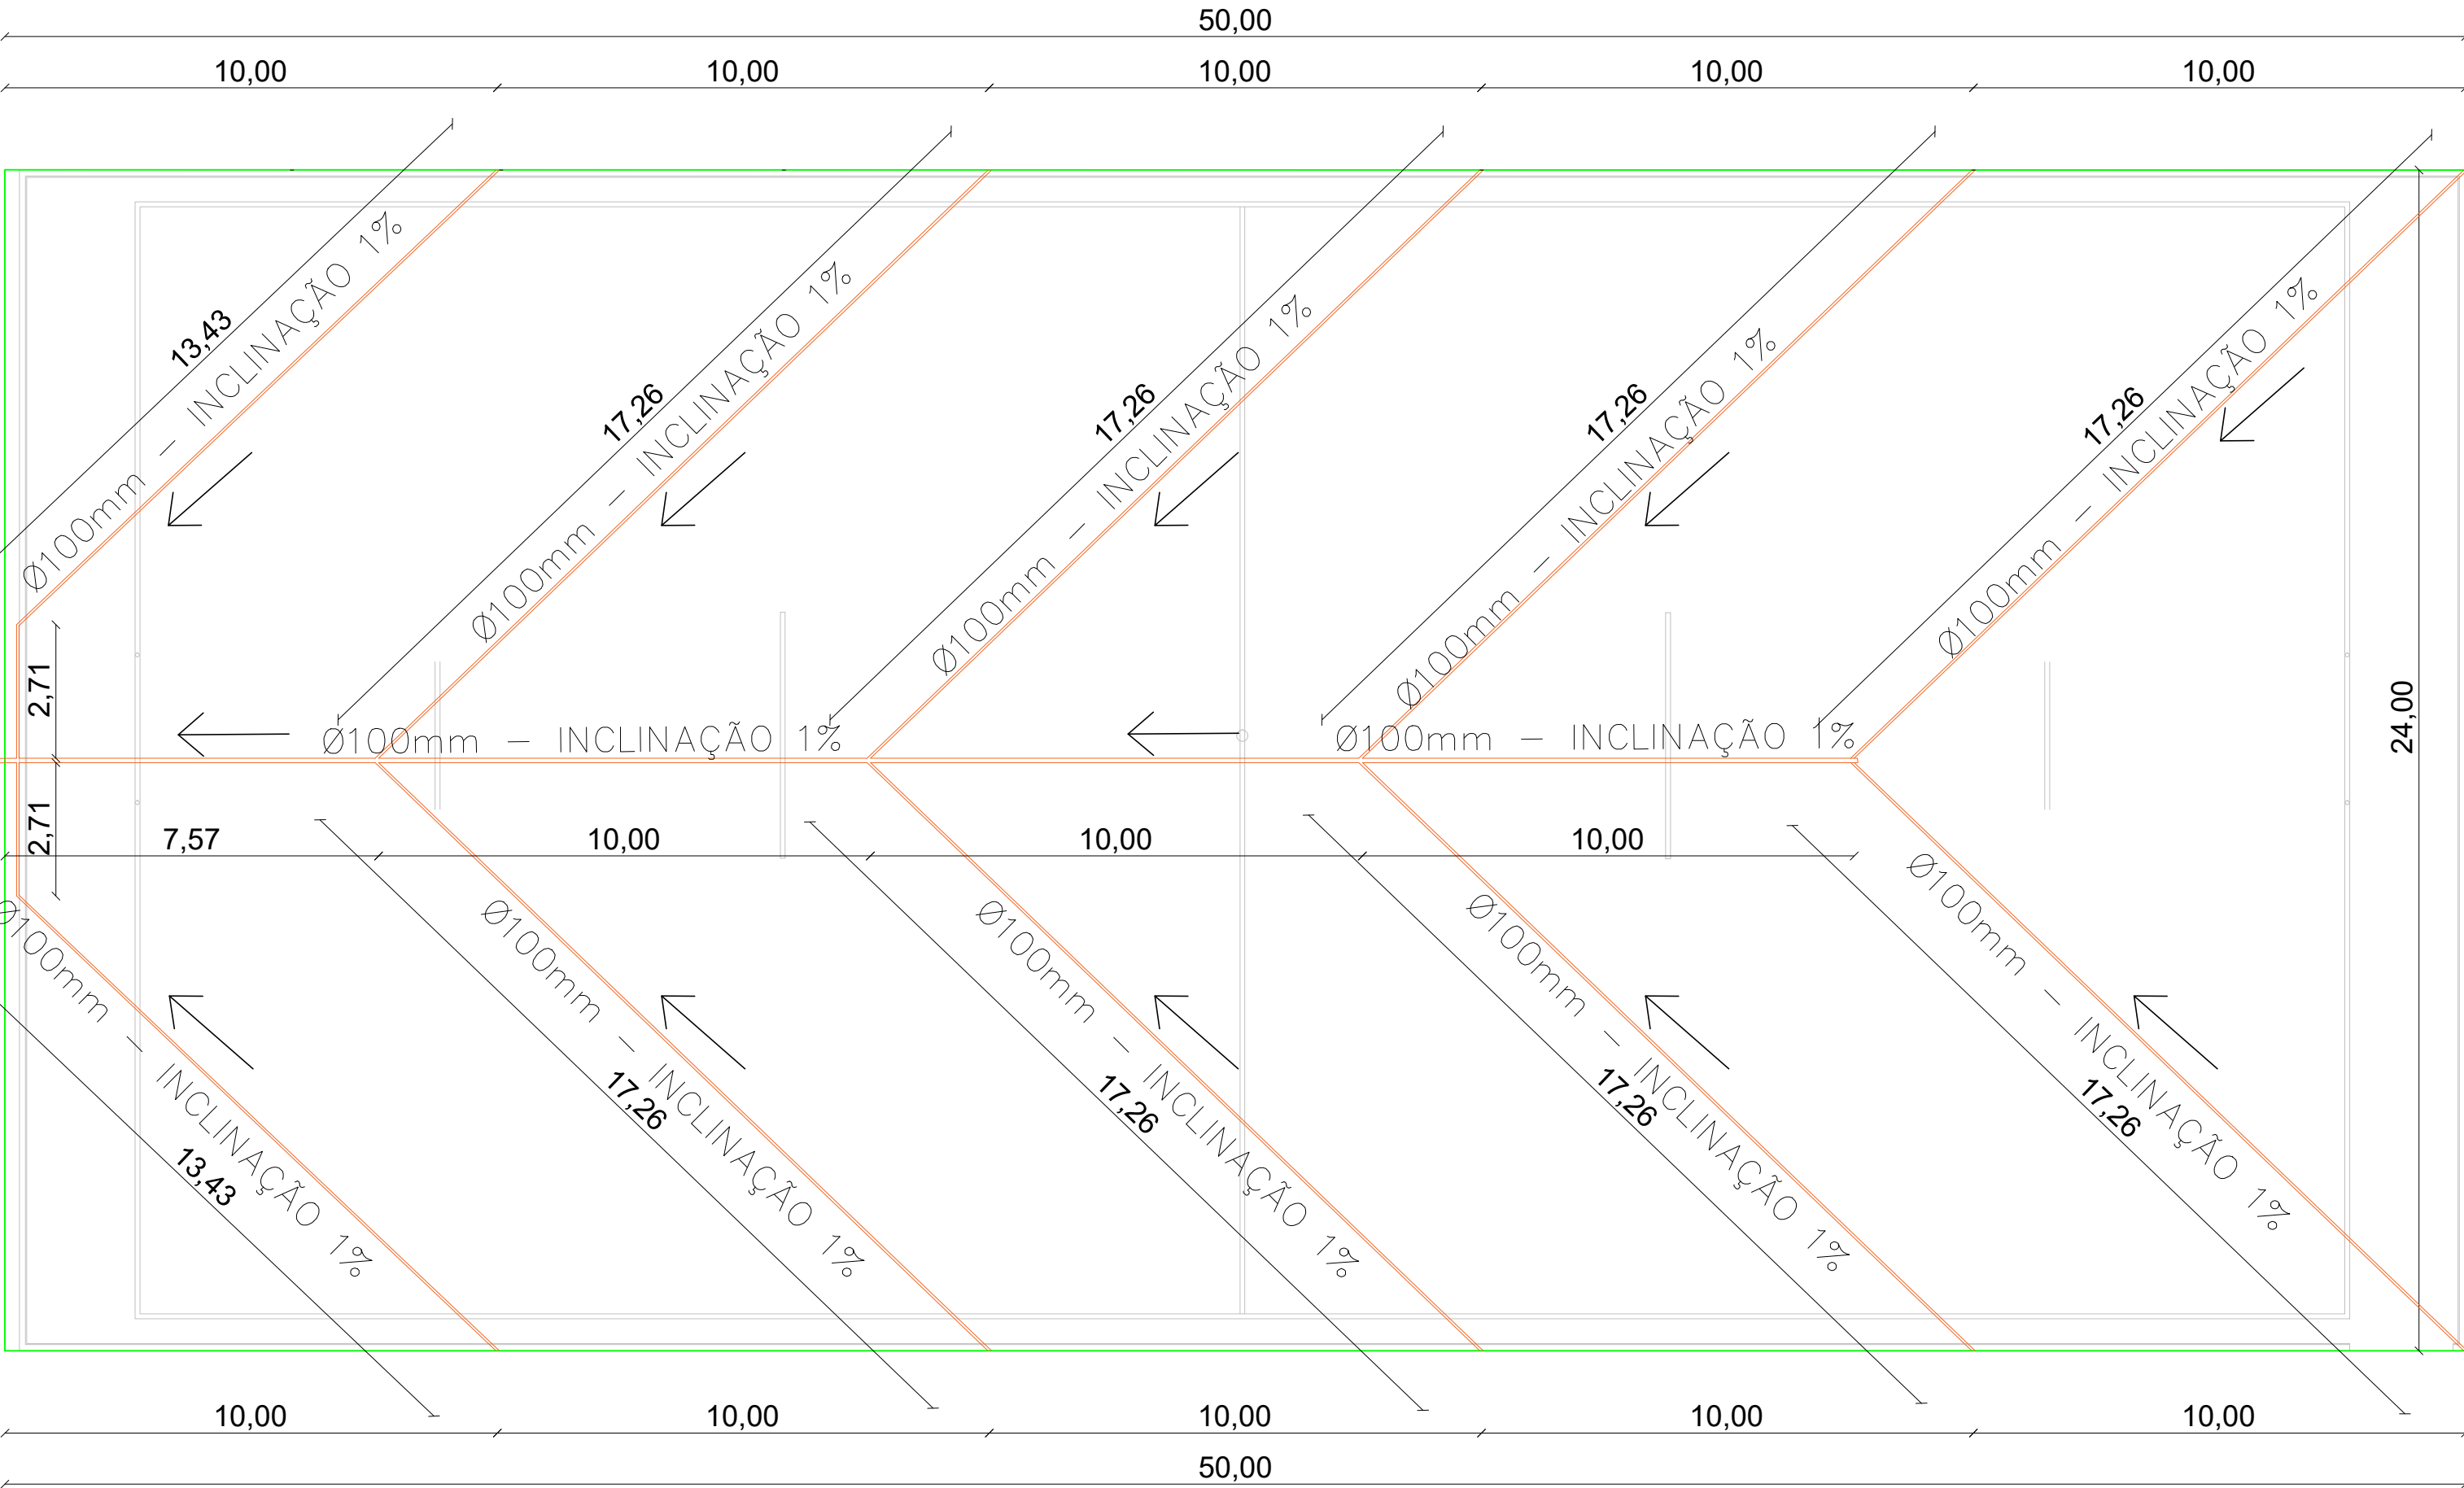


PLANTA BAIXA
ESCALA 1/125

QUADRO DE MATERIAIS E QUANTITATIVO						
DESCRIÇÃO	ITEM	COMPRIMENTO (m)	LARGURA (m)	ALTURA (m)	TOTAL	UNIDADE
ESCAVAÇÃO	ESCAVAÇÃO TRINCHEIRA TUBO Ø100MM	207,93	0,40	0,40	33,27	m³
BRITA	BRITA 02 TRINCHEIRA TUBO Ø100MM	207,93	0,40	0,40	33,27	m³
TUBOS	TUBO PEAD CORRUGADO Ø100MM	207,93	-	-	207,93	m
	MANTA GEOTÊXTIL	207,93	1,60	-	332,69	m²
	TUBO PVC Ø100MM	60,00	-	-	60,00	m
CAIXA DE PASSAGEM	80x80x60MM	-	-	-	1,00	UND

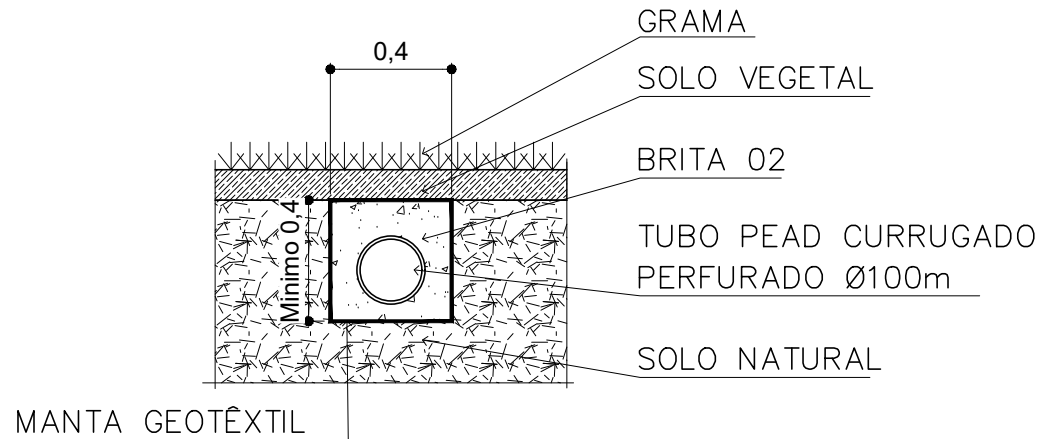


DETALHAMENTO
VALETA DO DRENO
ESCALA 1/25

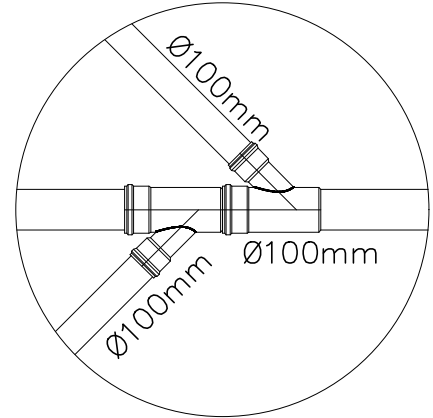


DETALHAMENTO
JUNÇÃO DOS TUBOS
ESCALA 1/25

LEGENDA	
—	TUBO PVC RÍGIDO PERFORADO
---	TUBO PVC RÍGIDO
---	DELIMITAÇÃO - CAMPO

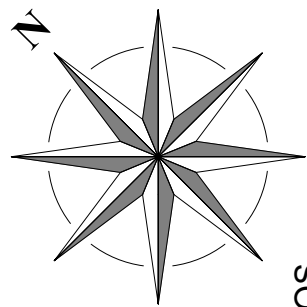


RUA MAXIMIANO VITOR SANTOS

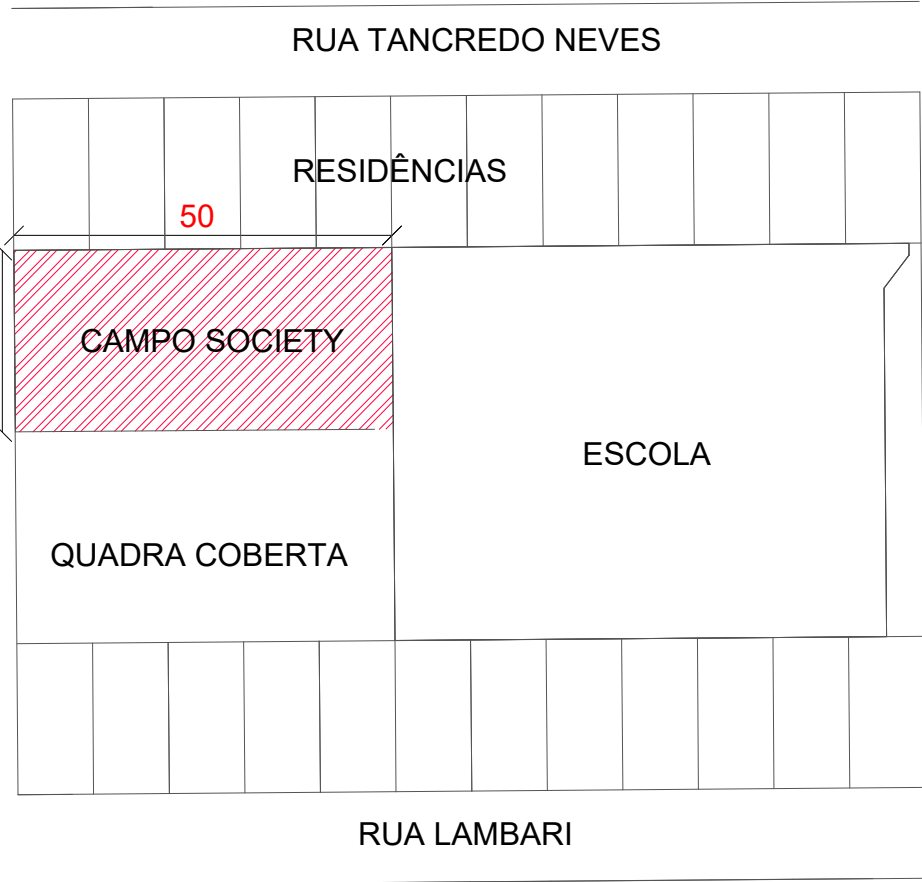

PLANTA DE SITUAÇÃO
SEM ESCALA

CARIMBO :

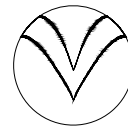


SERPRA


SERVIÇOS, PROJETOS E ASSESSORIA LTDA.
Fone: (65) 3642-4045 Av. Historiador Rubens de Mendonça, 1855 - Edifício Cubatã Office Tower, Sl. 902 CEP: 78050-000 - Cuiabá - MT

TIPO DA OBRA	CONSTRUÇÃO DE CAMPO SOCIETY NO BAIRRO CIDERLÂNDIA		
PROPRIETÁRIO	PREFEITURA MUNICIPAL DE LAMBARI D'OESTE - MT		
CNPJ:	37.465.408/0001-49		
LOCAL	RUA MAXIMIANO VITOR SANTOS, BAIRRO CIDERLÂNDIA, LAMBARI D' OESTE - MT		
INSCR. CADASTRAL			
AUTOR DO PROJETO	LUIS FELIPE CARVALHO B. LIMA		
CREA	ENG. CIVIL - 121.523.583-6		
RESP. P/ EXECUÇÃO	CREA		
ESCALA	INDICADAS	ASSUNTO: DRENAGEM	FOLHA Nº
DATA	NOVEMBRO/2024	PLANTA BAIXA	01 /01
PARTICIPAÇÃO	JAILSON SANTOS	DETALHAMENTOS	
		QUADRO QUANTITATIVO	

ÁREAS (m²)	ESTATÍSTICA		COEF. APROVEIT.	Nº DE PISOS
	TÉRREO	DEMAIS PAV.		

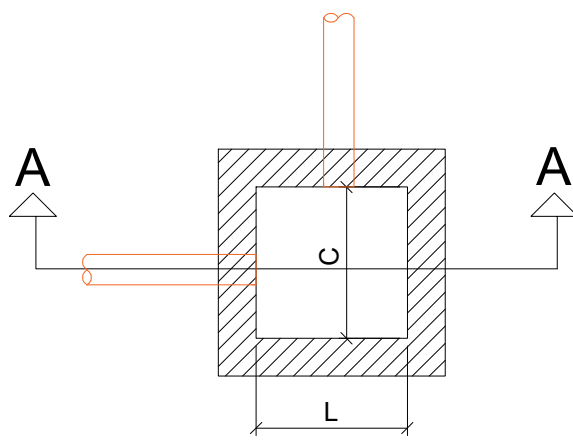

PLANTA

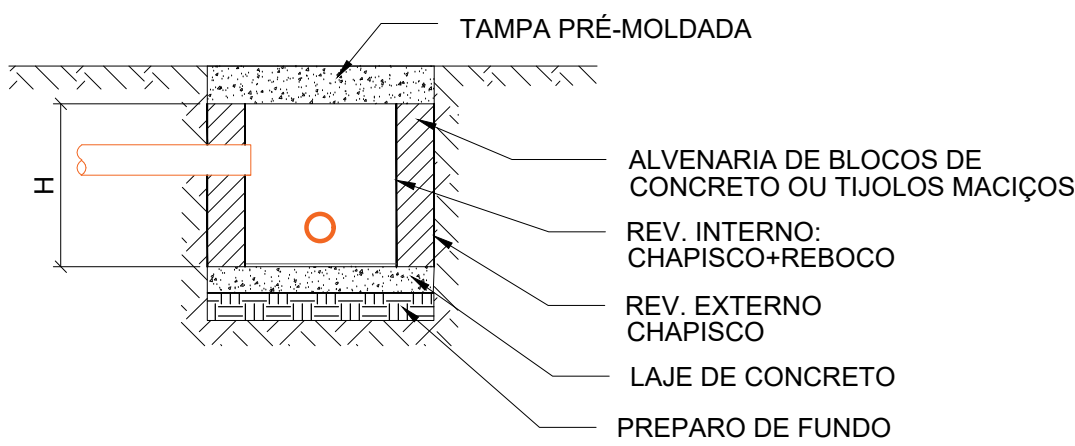

CORTE A

DETALHAMENTO
CAIXA DE PASSAGEM
ESCALA 1/25